



GRUNNMYND KJALLARA
1:50

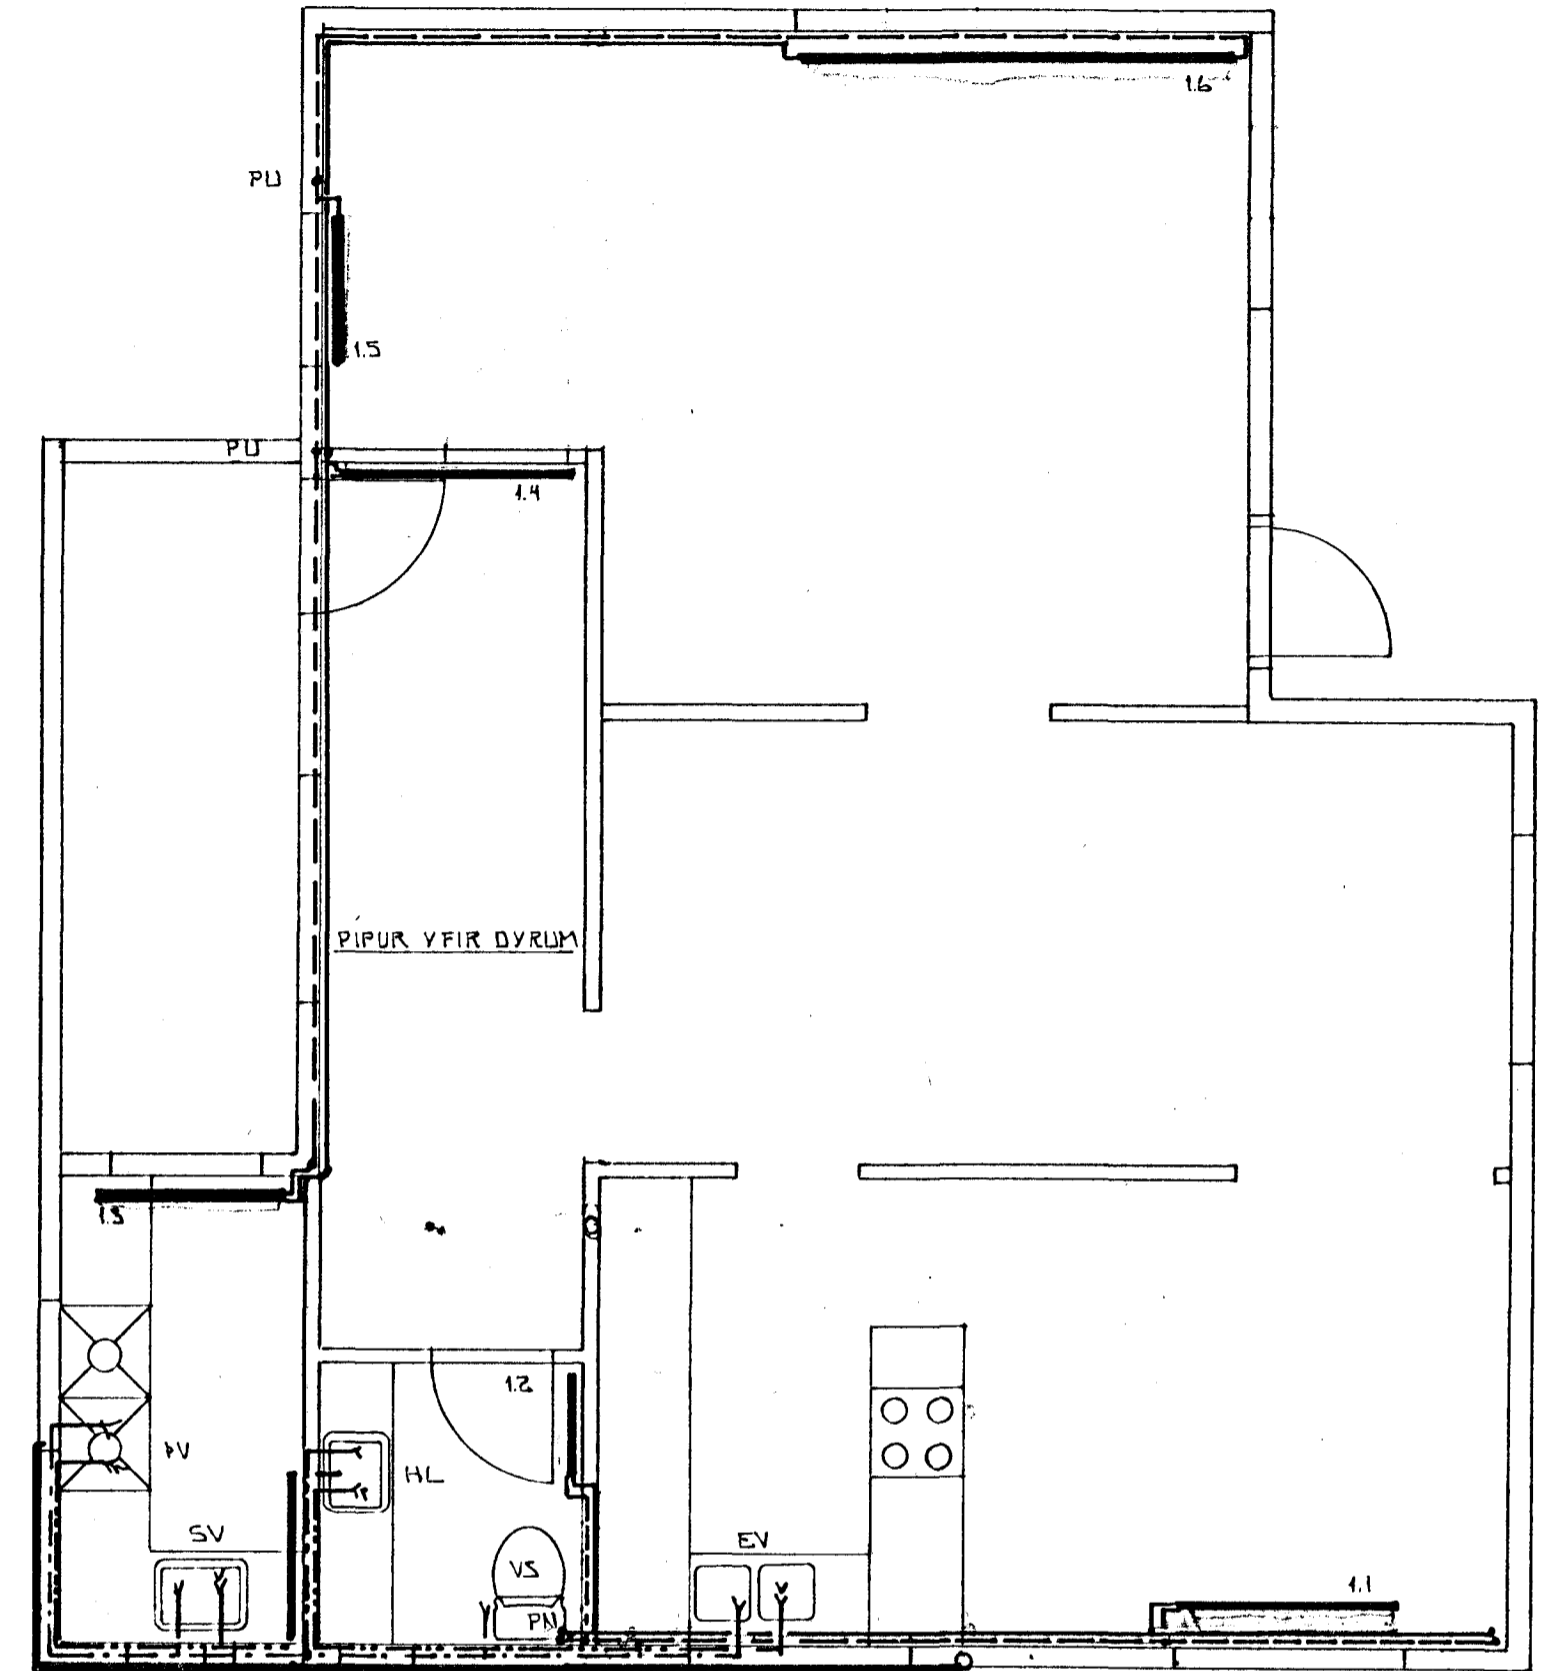

GRUNNMYND HÆÐ
1:50

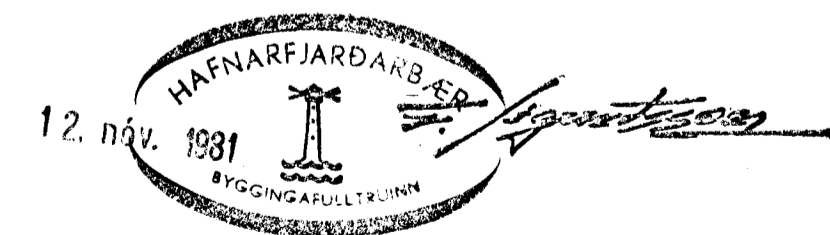

AUSTURGATA 3 HAFNARFJÖRÐI		DAGS. 81108
GRUNNMYND VATNS-, HITA- OG FRÆRENNSLIS-		REIKN. <i>[Signature]</i>
LAGNA Í HÆÐ OG KJALLARA		TEIKN. <i>[Signature]</i>
MELIKV. 1:50		VERK NR. 8117
SIGURÐUR ÞORLEIFSSON TÆKNIFRÆÐINGUR P.T.F.I.		TEIKN. NR. 03
STRANDGÖTU 11 HAFNARFJÖRÐI SÍMI 54751		