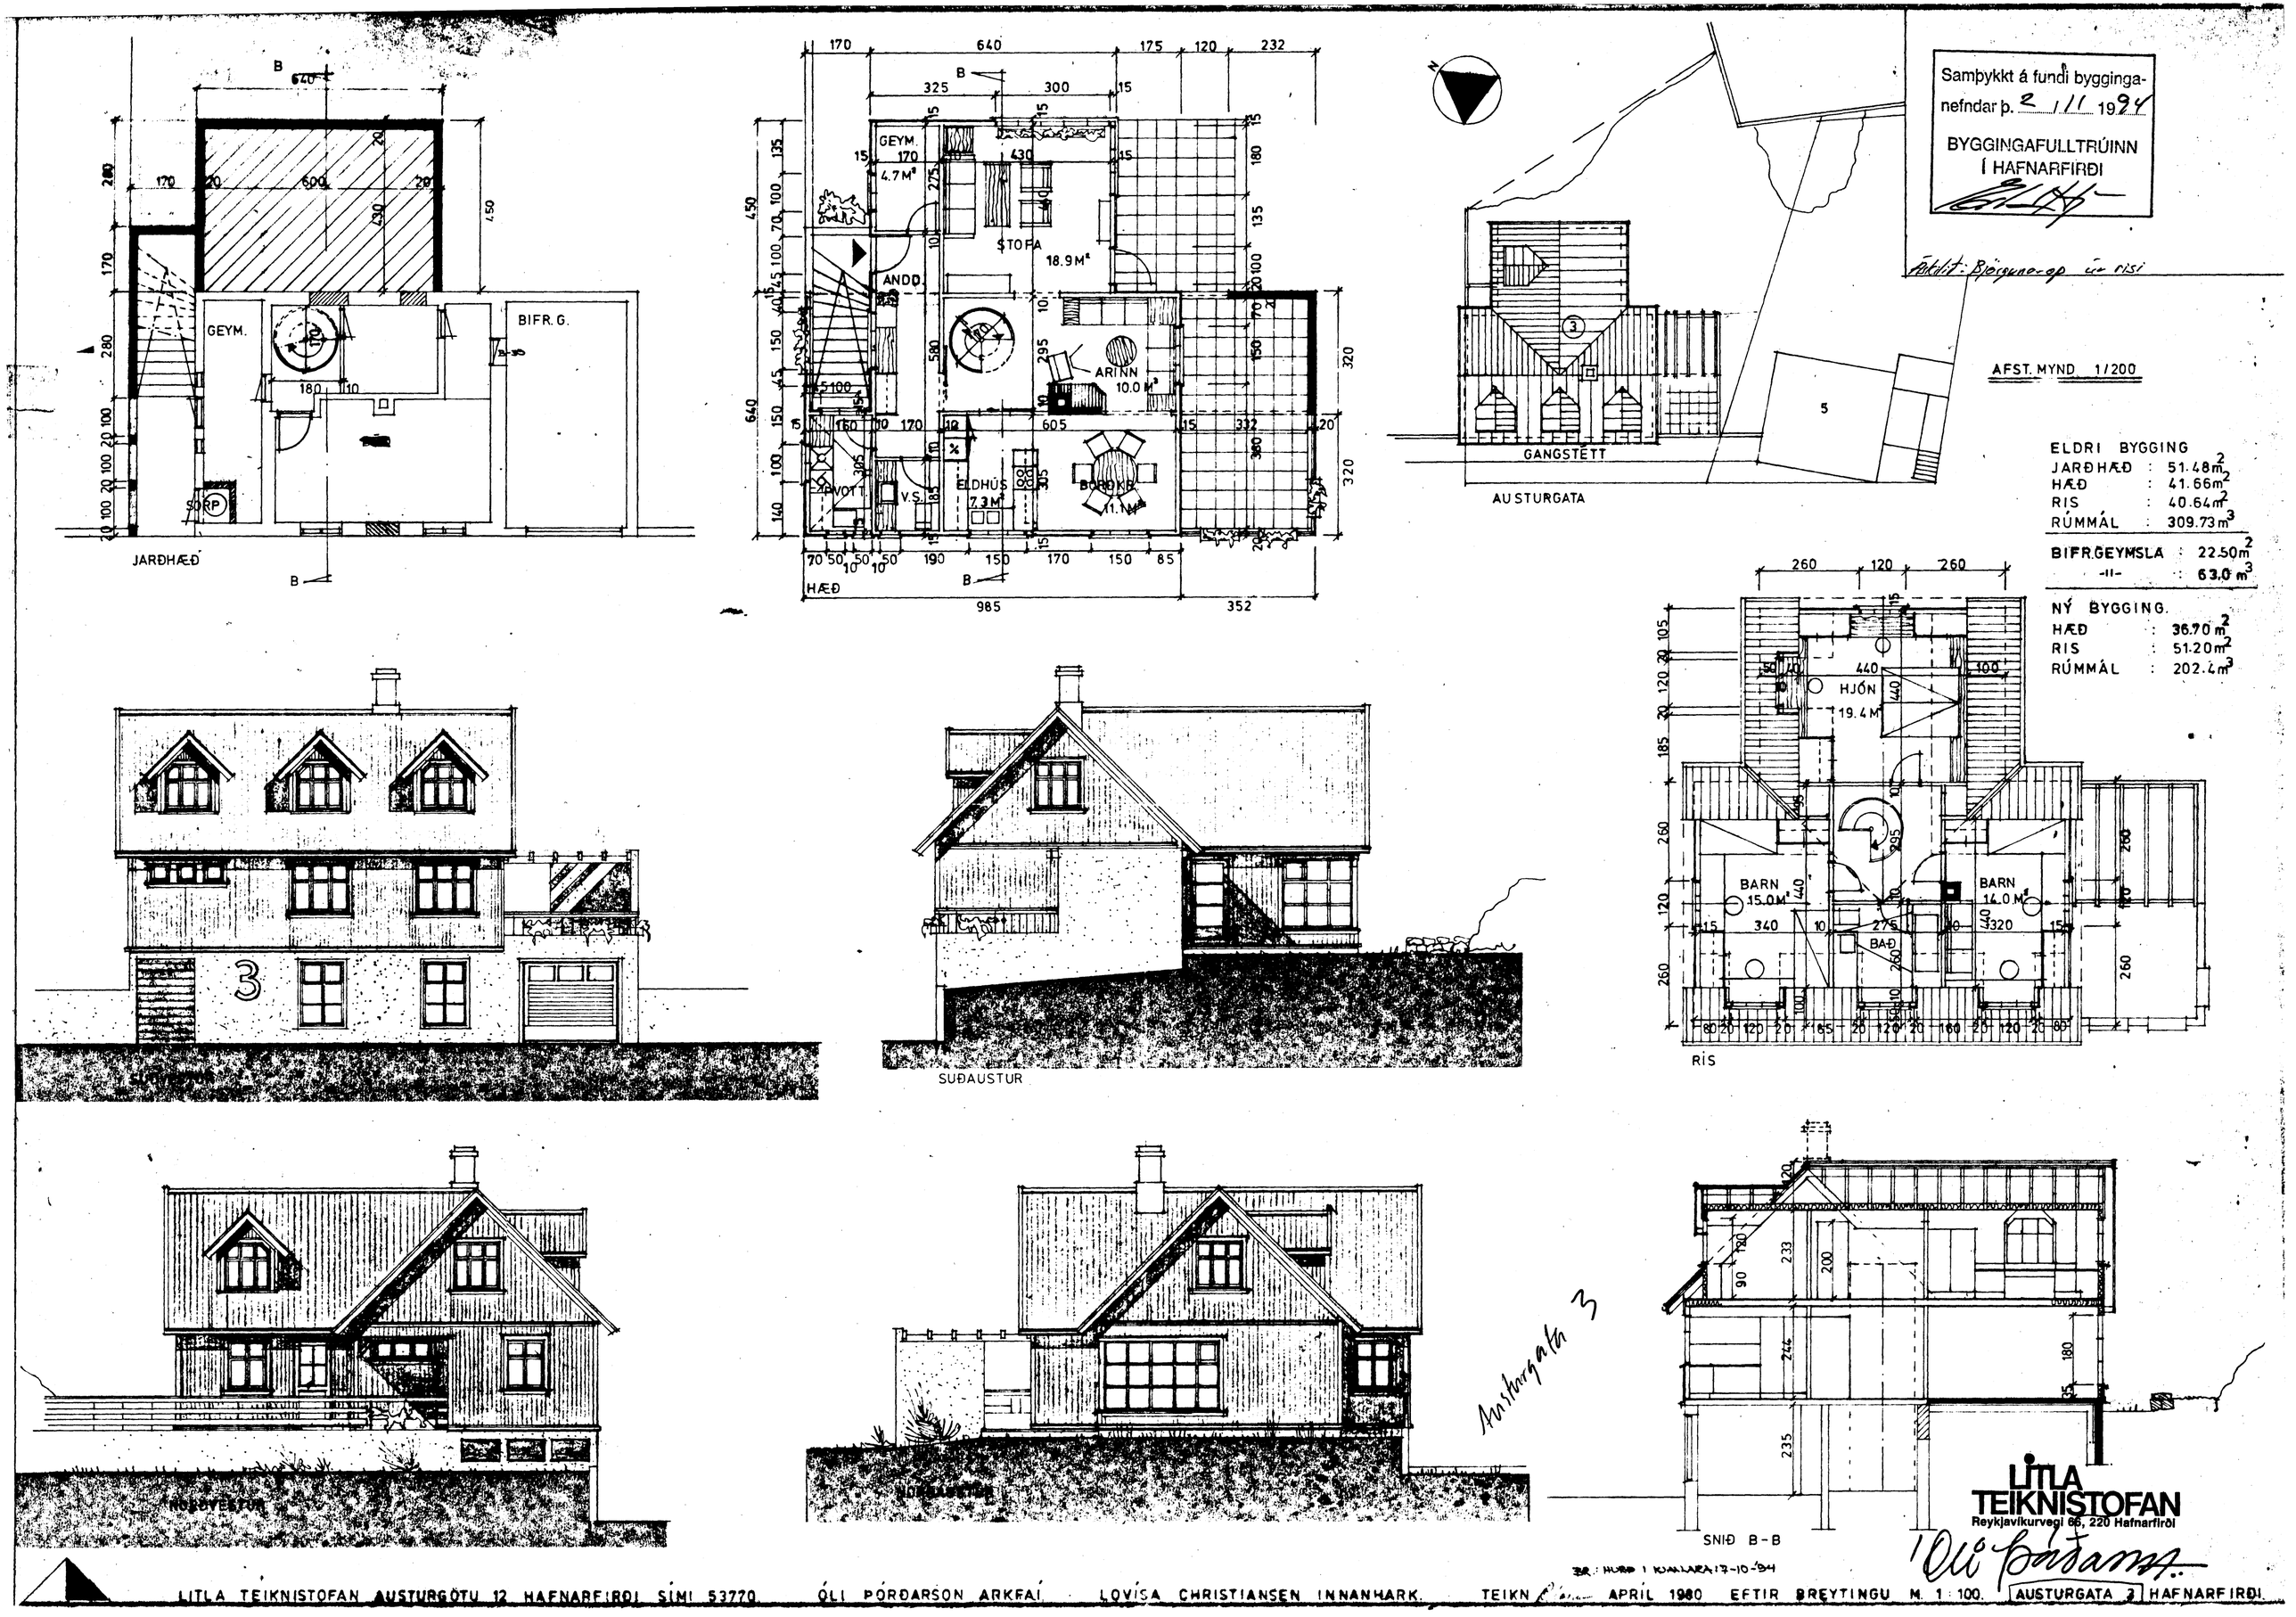

Samþykkt á fundi bygginga-
nefndar þ. 2/11 1994
BYGGINGAFULLTRÚINN
Í HAFNARFIRÐI
Áskilit: Björgunarop úr risi
AFST. MYND 1/200
ELDRI BYGGING
JARÐHÆÐ : 51.48m²
HÆÐ : 41.66m²
RIS : 40.64m²
RÚMMÁL : 309.73m³
BIFR.GEYMSLA : 22.50m²
-II- : 63.0 m³
NÝ BYGGING.
HÆÐ : 36.70 m²
RIS : 51.20m²
RÚMMÁL : 202.4m³
JARÐHÆÐ
GEYM.
BIFR.G.
SORP
HÆÐ
GEYM. 4.7M²
STOFA 18.9M²
ANDD.
ARINN 10.0M²
ELDHÚS 7.3M²
BORÐKR. 11.1M²
V.S.
GANGSTÉTT
AUSTURGATA
HJÓN 19.4M²
BARN 15.0M²
BARN 14.0M²
BAÐ
RIS
SUÐAUSTUR
NORÐVESTUR
NORÐAUSTUR
SNIÐ B-B
Austurgata 3
LÍTLA TEIKNISTOFAN
Reykjavíkurvegi 66, 220 Hafnarfirði
LÍTLA TEIKNISTOFAN AUSTURGÖTU 12 HAFNARFIRÐI SÍMI 53770. ÓLI PÓRÐARSON ARKFAÍ LOVÍSA CHRISTIANSEN INNANHARK. TEIKN APRÍL 1980 EFTIR BREYTINGU M. 1:100. AUSTURGATA 3 HAFNARFIRÐI.