



Samþykkt þann  
25 AUG. 2004



Byggingafulltrúinn i Hafnarfirði  
E.h. Kristján Þorarinsson

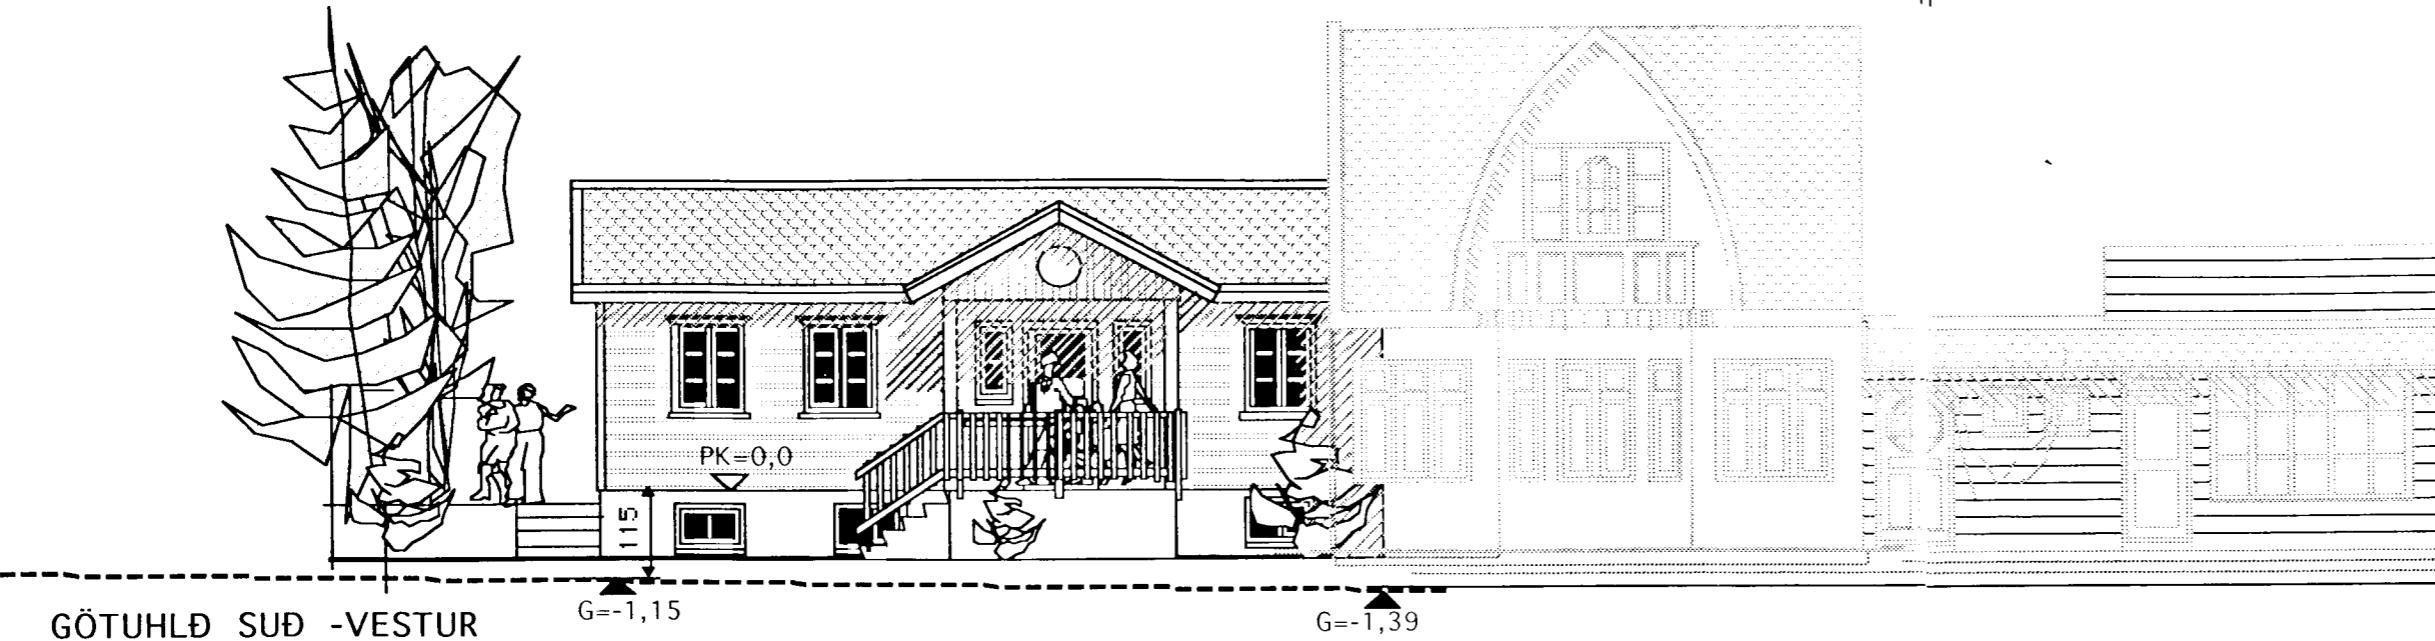

GÖTUHLÐ SUÐ -VESTUR

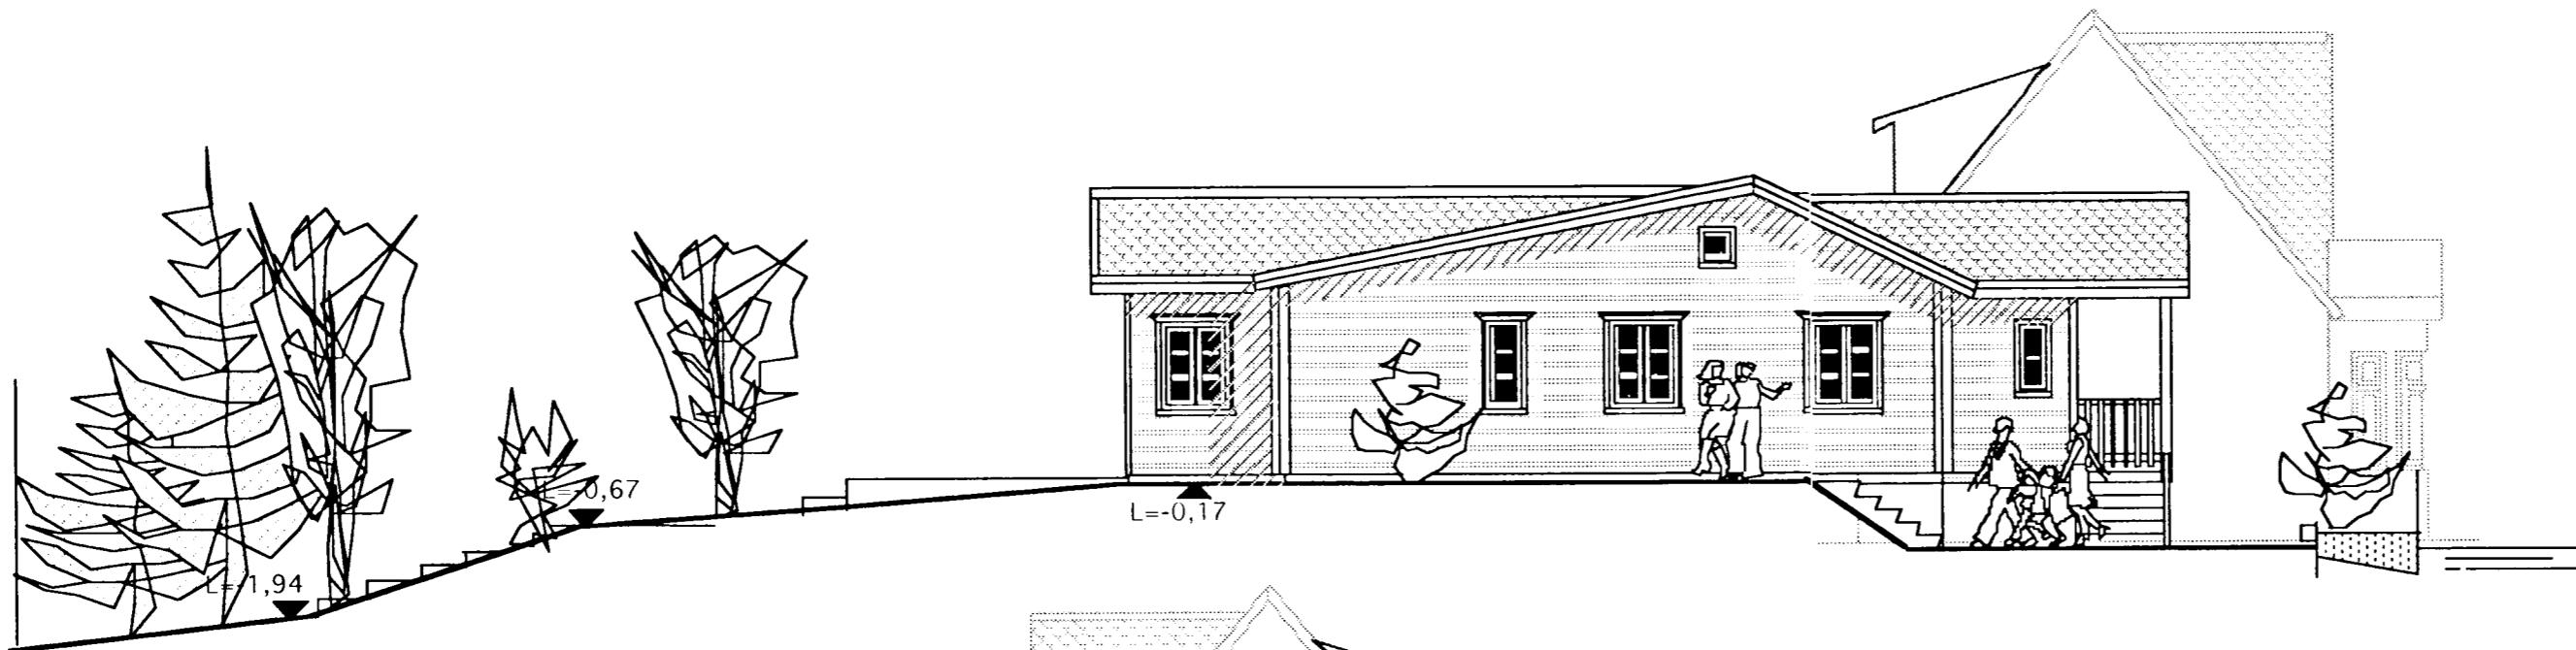

NORD -VESTUR

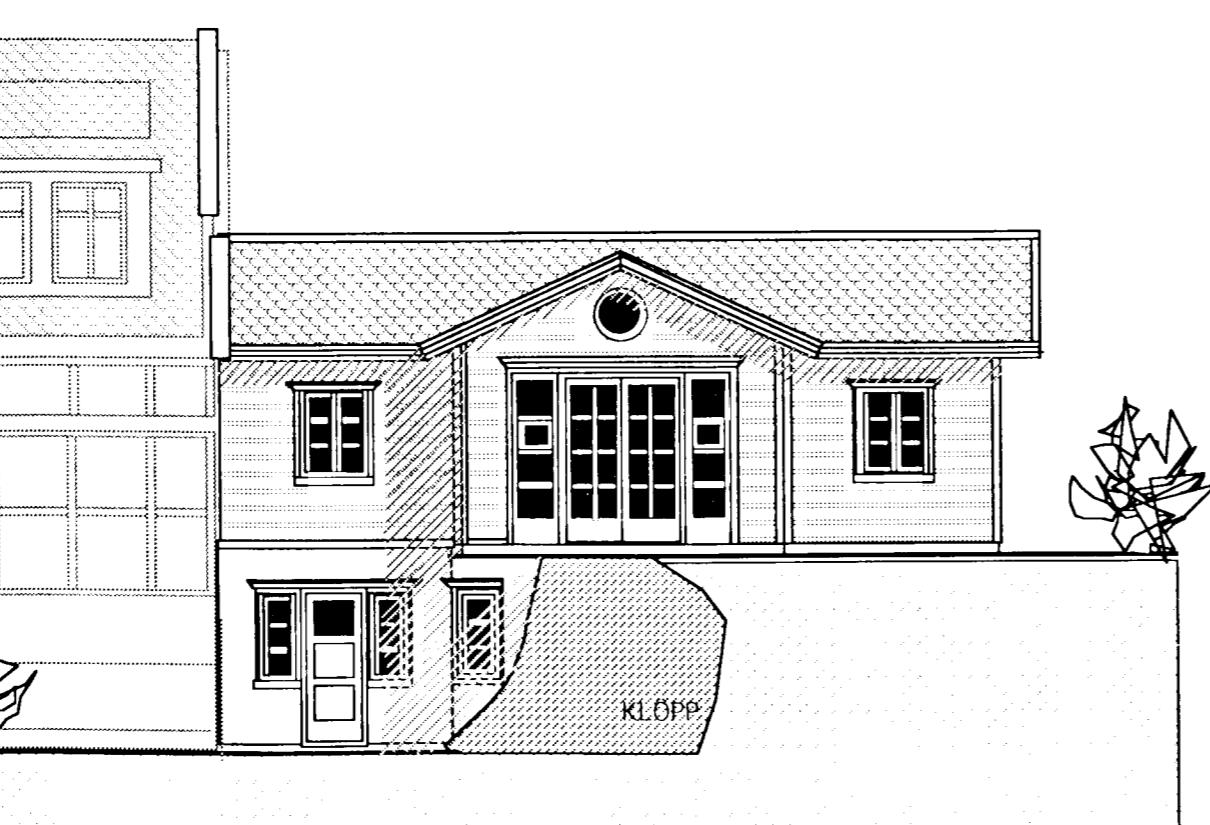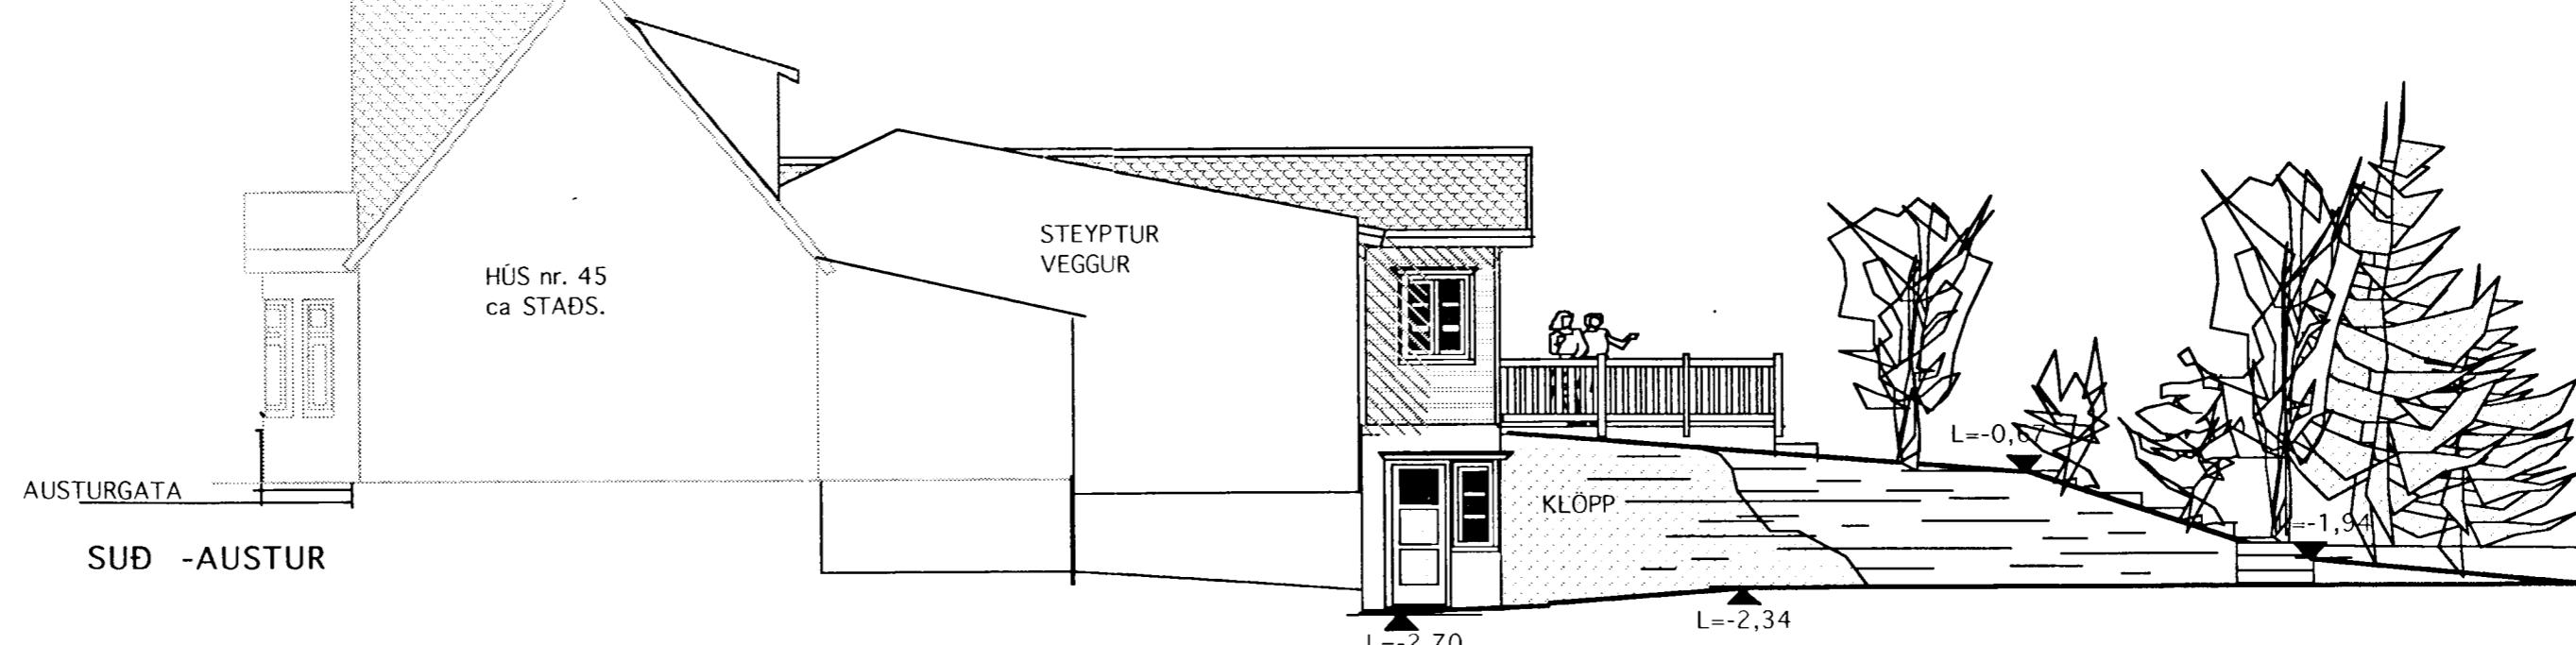

NORD -AUSTUR

### BREYTT 1. JÚLÍ 2004

Gamla timbur húsið rifið niður að kjallaraveggjum að auki verða kjallaraveggir á suð-vestur horni brotnir niður og nýir steyptir upp. Í stað timburgólf verður staðsteypt ný gólfplata. ásamt útveggjum allan hringinn. Útveggir verða einangraðir að utan og klæddir með vatnslæðningu. Báðir stigar sem eru teiknaðir, verður skipt út fyrir einn, samkv. teikningu. Í kjallara verða brotnir niður steyptir veggir í miðrými ásamt því að fleigað verður af klöpp. Þá er rými (neðri hæð) í útbýggingu til norð -austurs gert að nýtanlegu rými með hornglugga og hurð til

Stærðmengusíða: Austurgata 43 Hafnarfirði			Stærðmengusíða: Konv. Karl Backman		
Lokun: 2004			Konv. 15.04.05-11.09		
Máttarheftunúmer: 01			Utgáfa 4 D10		
Lokun	D2	D3	D4	D5	D6
Máttarheft					
A					
1. Nöf	90.8	0.0	4.7	0.0	2.80
2. Nöf	90.8	0.0	4.7	0.0	2.80
3. Nöf	107.2	0.0	4.7	102.5	0.0
C					
Pálur	220.1	0.0	4.0	214.0	0.0
Pálur	24.0	0.0	4.0	24.0	0.0
Athugið					
Síðengreinigðir klöppar ca 2.0 m <sup>2</sup> og 3.0 m <sup>3</sup>					
Lægðarverði af undan húsi ca 150.3 m <sup>2</sup> og 202.9 m <sup>3</sup>					
Vernind húsa 13.5 m <sup>2</sup>					
Samnefnd summa					
Eignarmál					
Lokun	93.3	477.360	477.360		
Háð	93.3	477.360	477.360		

TEIKNISTOFAN	Verkefni	AUSTURGATA 43 BALI HAFNARFIRDI. VIÐBYGGING, BREYTT.	kvarði	1:100	verk.nr.
			dags.	OKT. 98"	dags.br..
		Heiti	hönnun	G.G.	teikn nr
		ÚTLITSMYNDIR SKRÁNINGARTAFLA	teikn	G.G.	A -2
KVARÐI					