



Sampykkt á fundi bygginga-
nefndar þ. 15.9. 1993.

BYGGINGAFULLTRÚINN
Í HAFNARFIRÐI

Sigrún Björnsdóttir

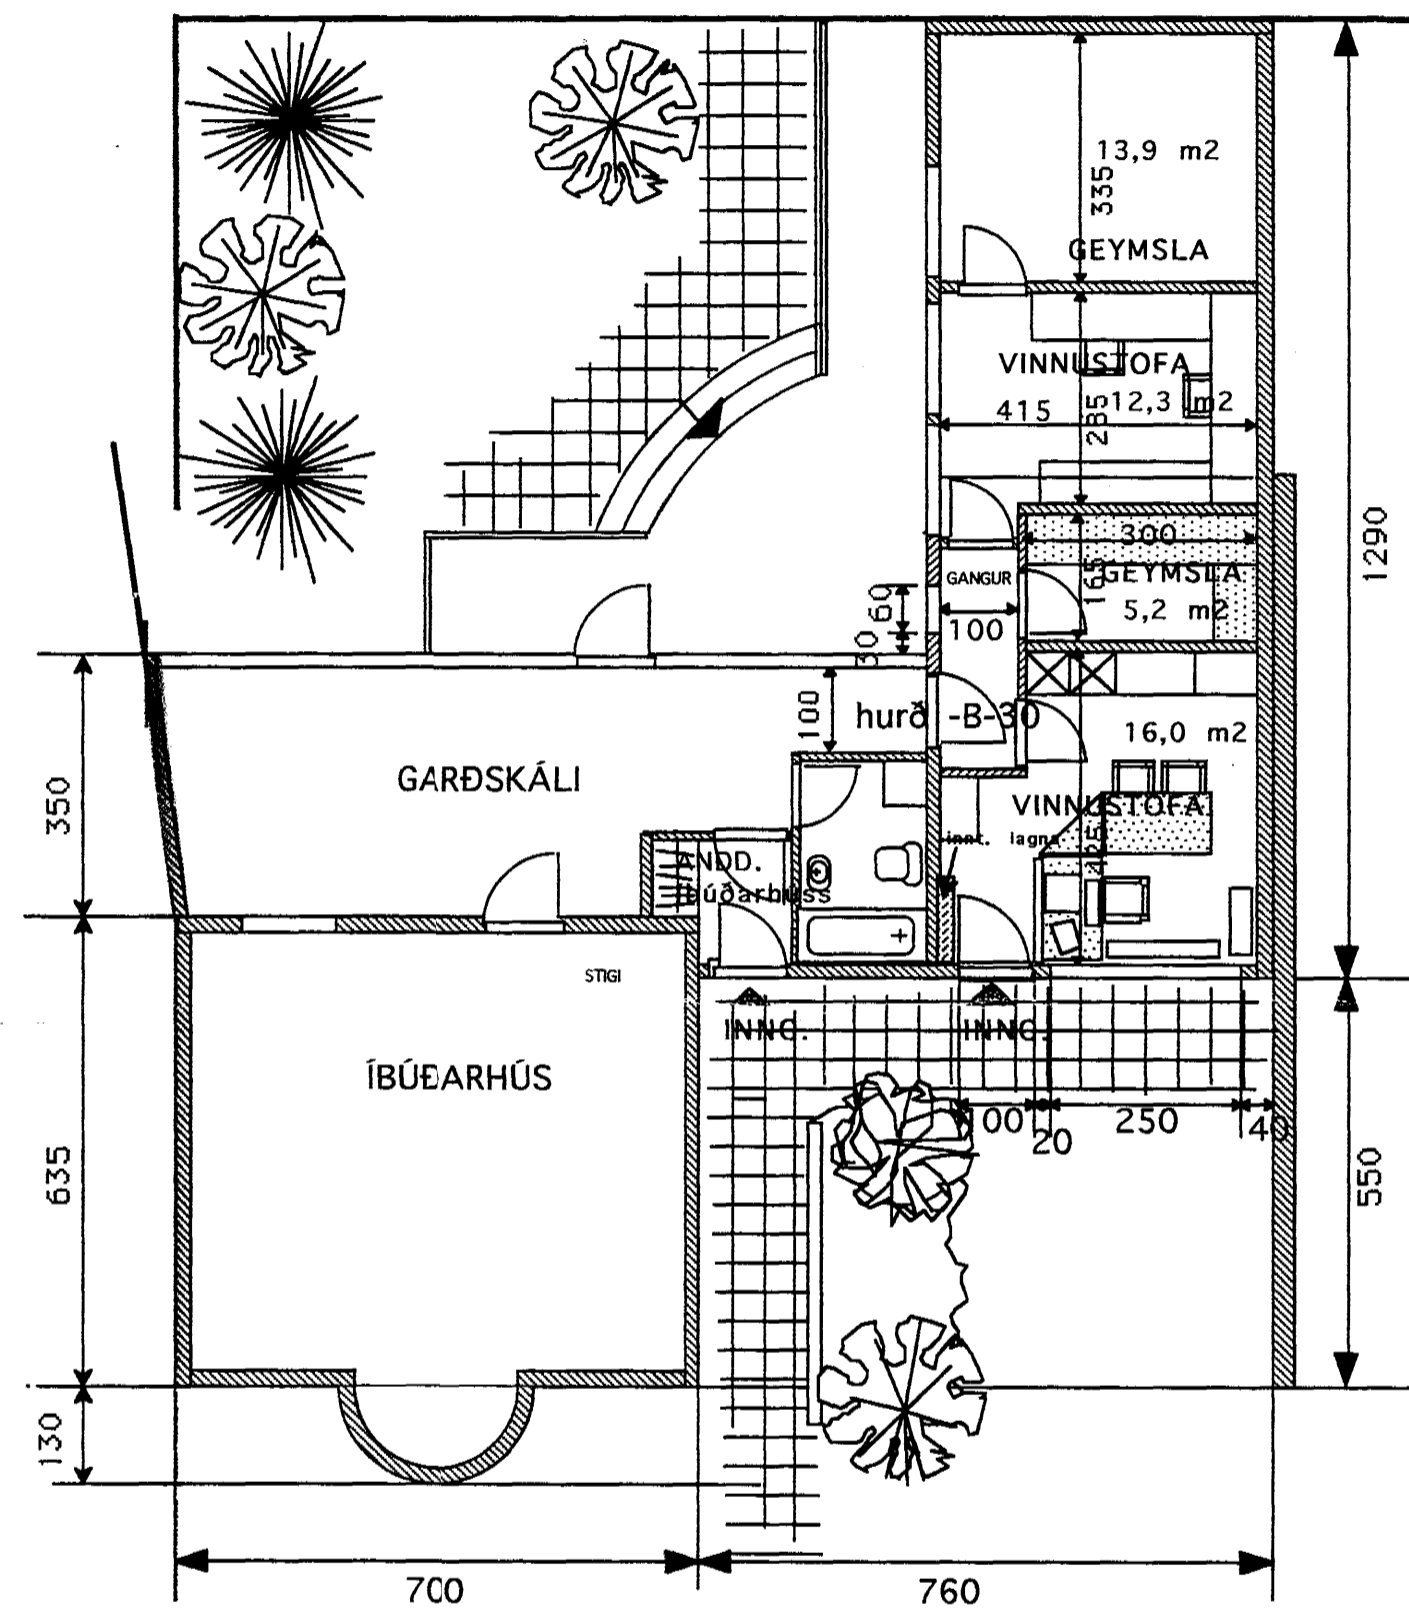


GRUNNMYND 1:100

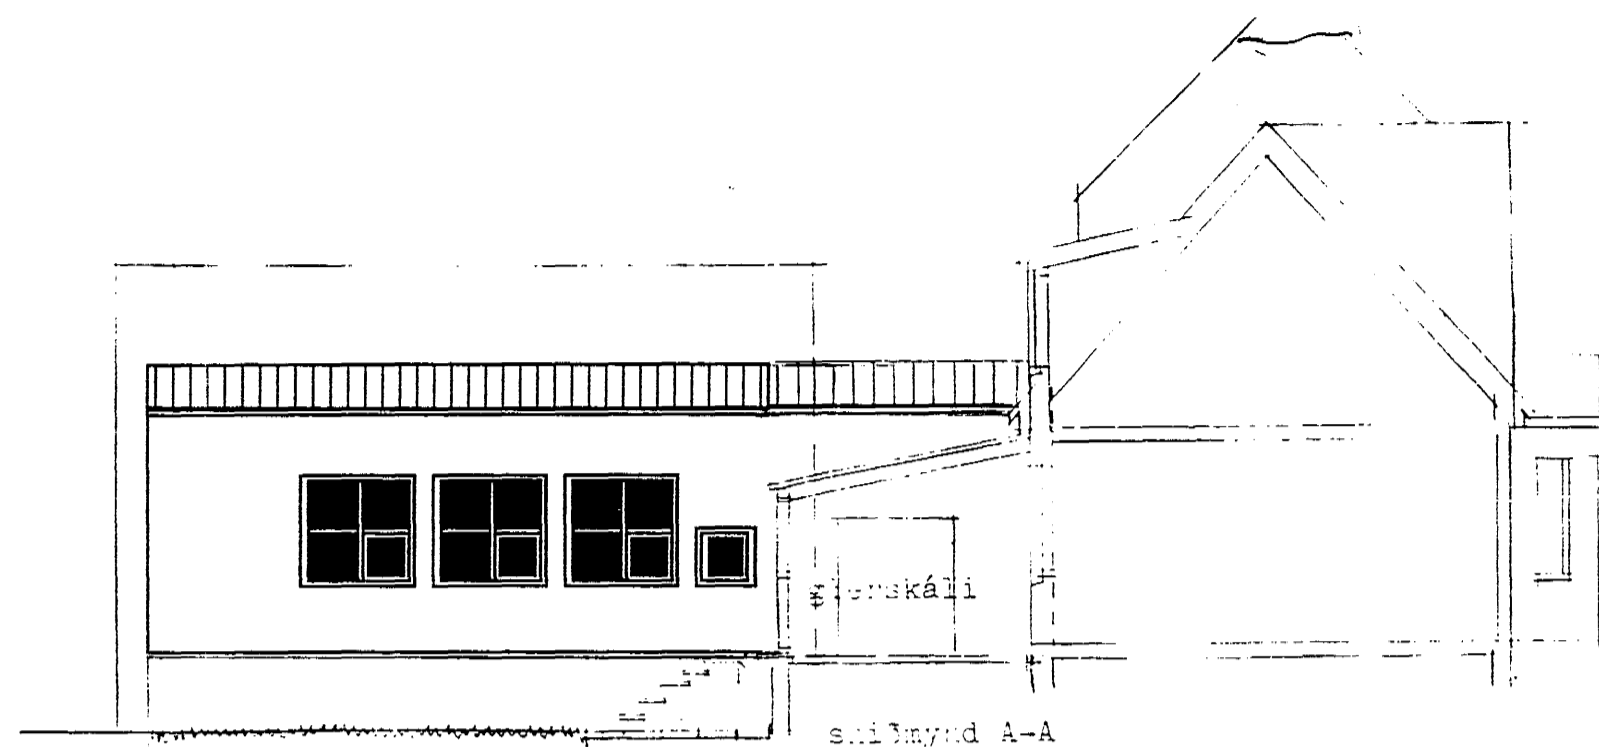

SUBVESTUR 1:100



BREYTT OG ENDURTEIKNAD FRÁ TEIKNINGU S. A. FRÁ 14. JAN. 1990.

	Verkefni AUSTURGATA 45 HAFNARFIRÐI BREYTINGAR Á BÍLGEYMSLU	kvarði 1:100 1:500	verk.nr
	Heiti GRUNNMYND-ÚTLIT	dags. SEPT 93"	týpa nr.
		hönnun GG.	teikn nr
		teikn GG.	A -1

Grensásvegi 16 108 Reykjavík S. 812414 FAX 678733

Gísli G. Gunnarsson, B.F.I.