




flatarmál/rúmmál
Glerskáli 37.0 m² 99.9 m³
viðbót við
bílgeymslu 18.5 m² 64.8 m³

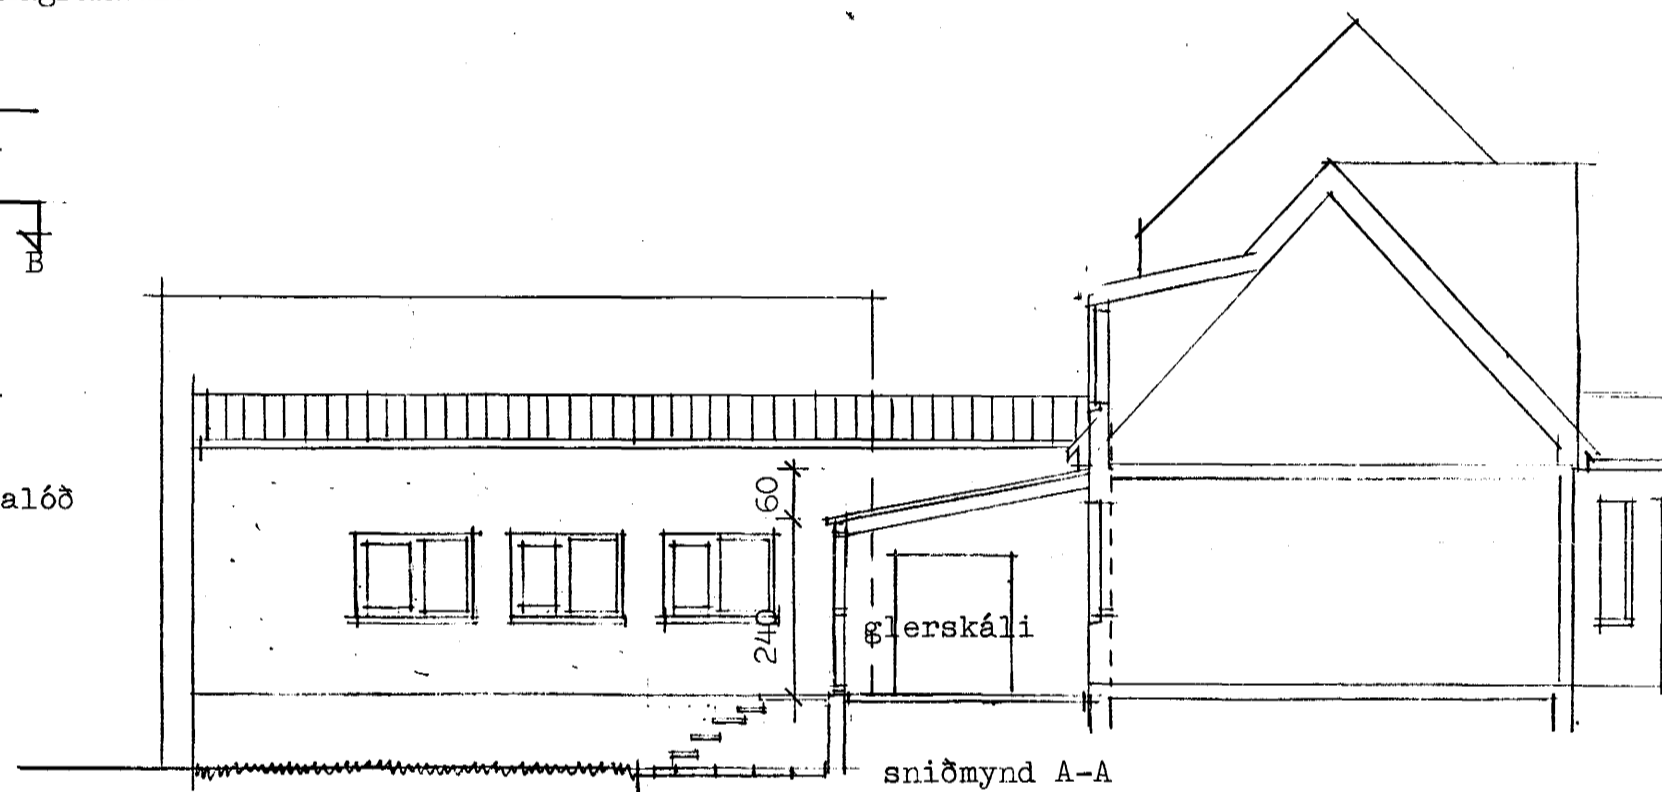

AUSTURGATA

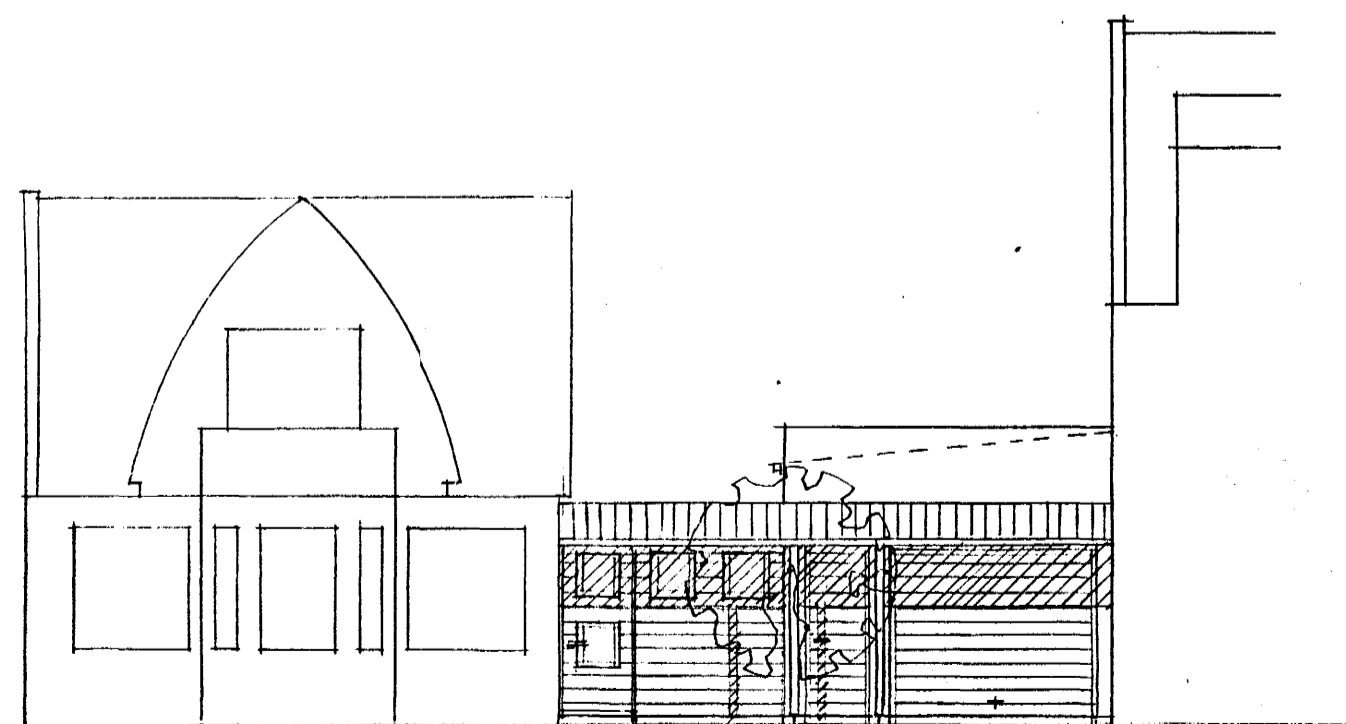

útlit frá Austurgötu (til vesturs)

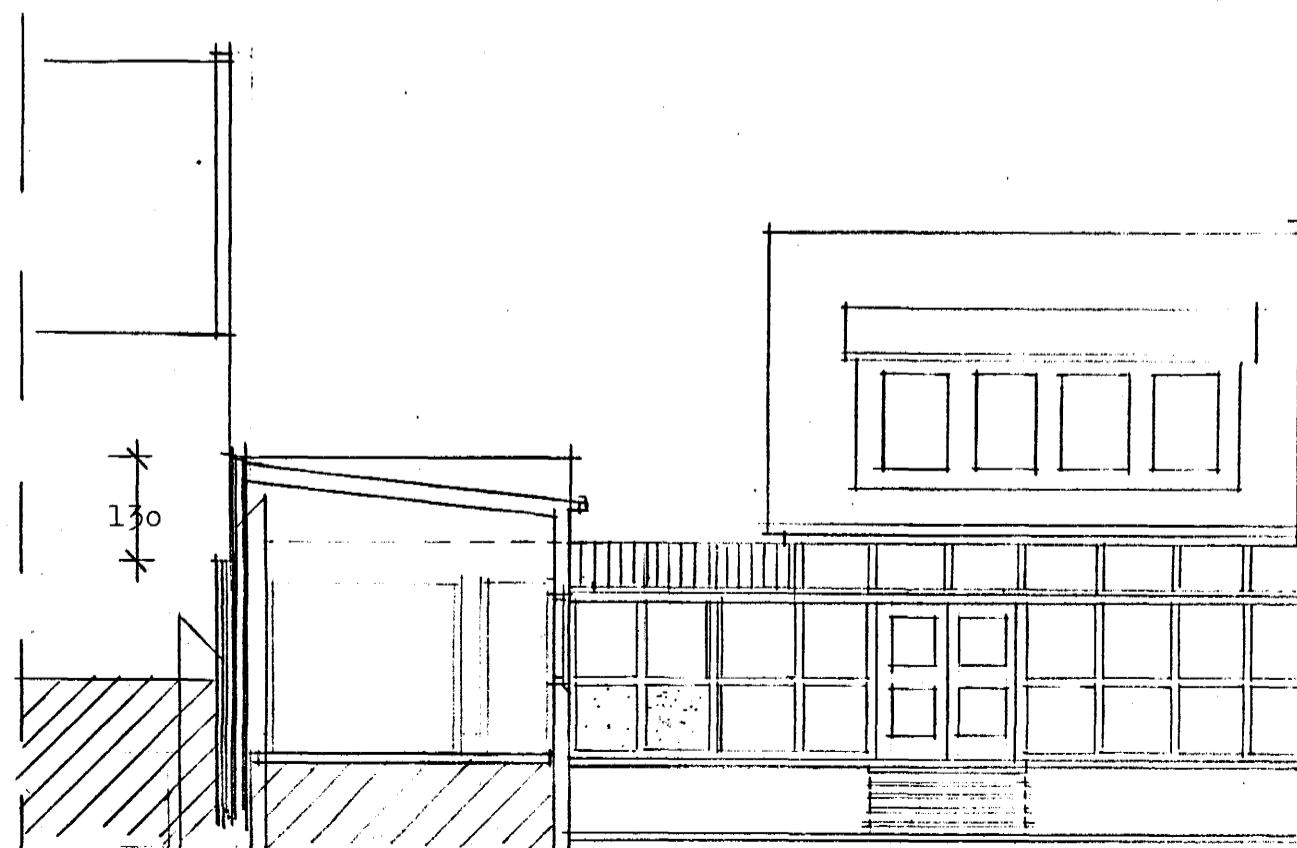

núverandi veggur milli lóða í Sundi frá skúr að húsi
sniðmynd B-B, útlit frá garði (til austurs)
hækkun á vegg í sundi milli skúrs á nágrannalóð og húss á nágrannalóð

sniðmynd B-B/
29.01.1990 h.

AUSTURGATA 45, HAFNARFIRÐI
Viðbyggingar,
grunnmynd, útlit/sniðmynd
M-1:100 14.01.1990
Sigurbór Aðalsteinsson, arkitekt fAÍ

húsin