




GRUNNMYND RISHÆÐAR 1:100

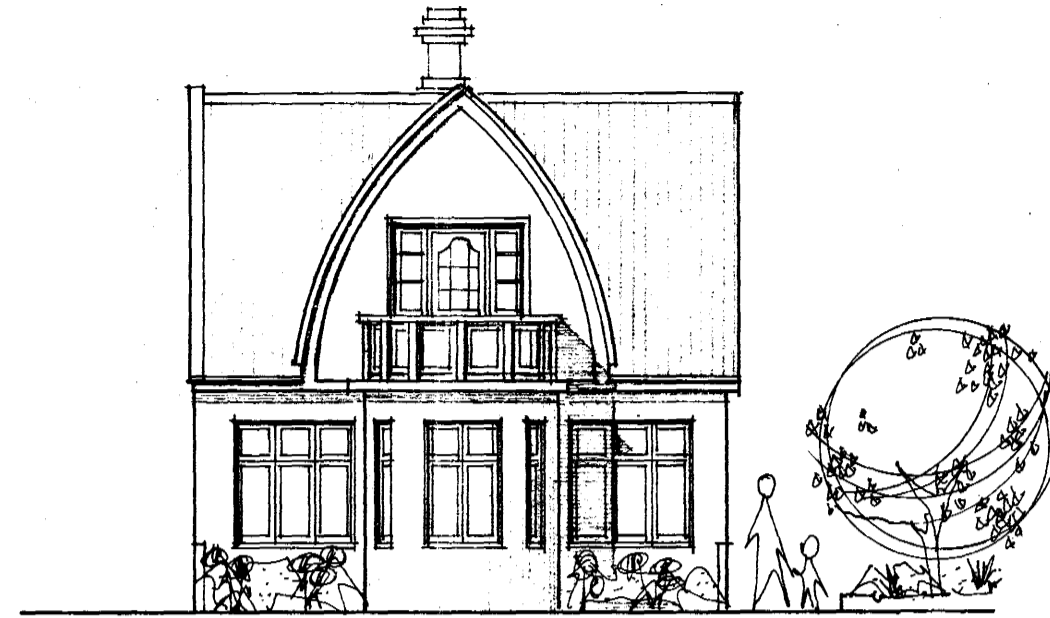


SÚÐVESTUR 1:100

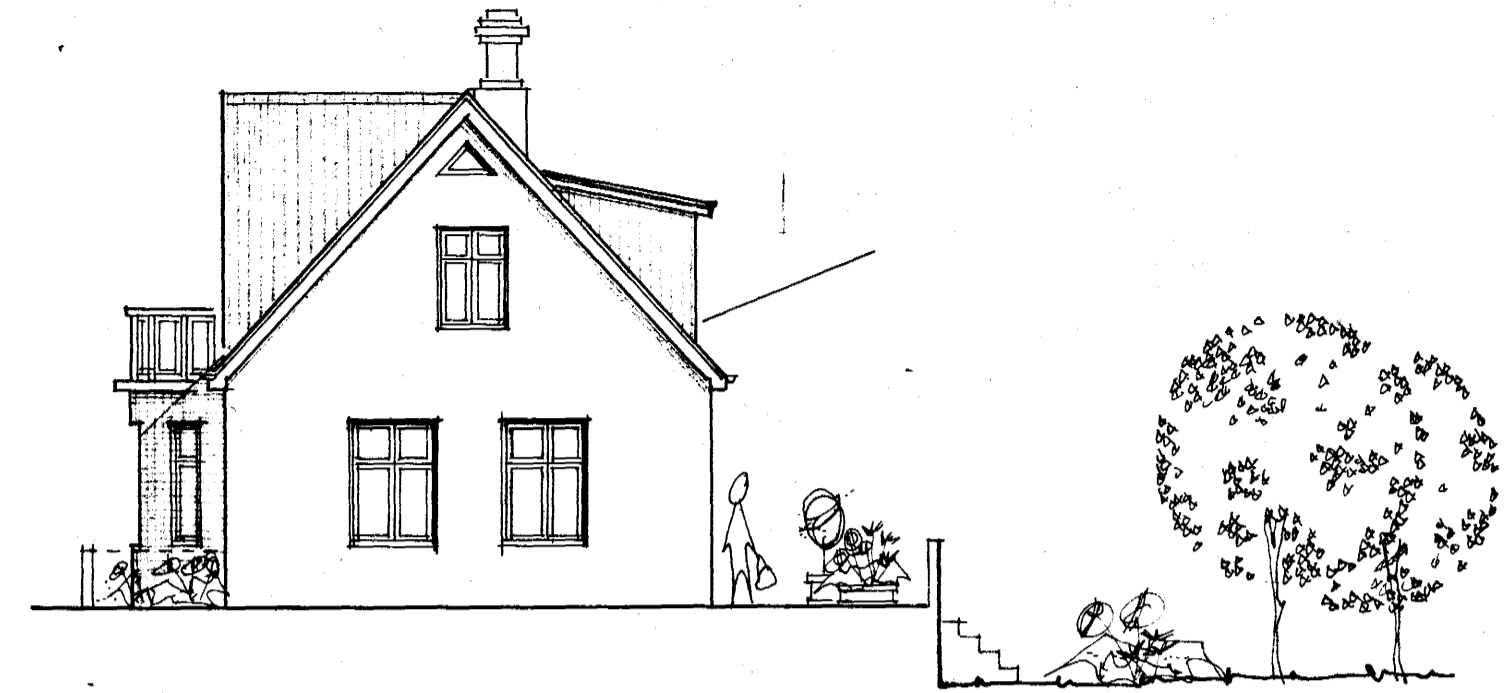


SÚÐAUSTUR 1:100

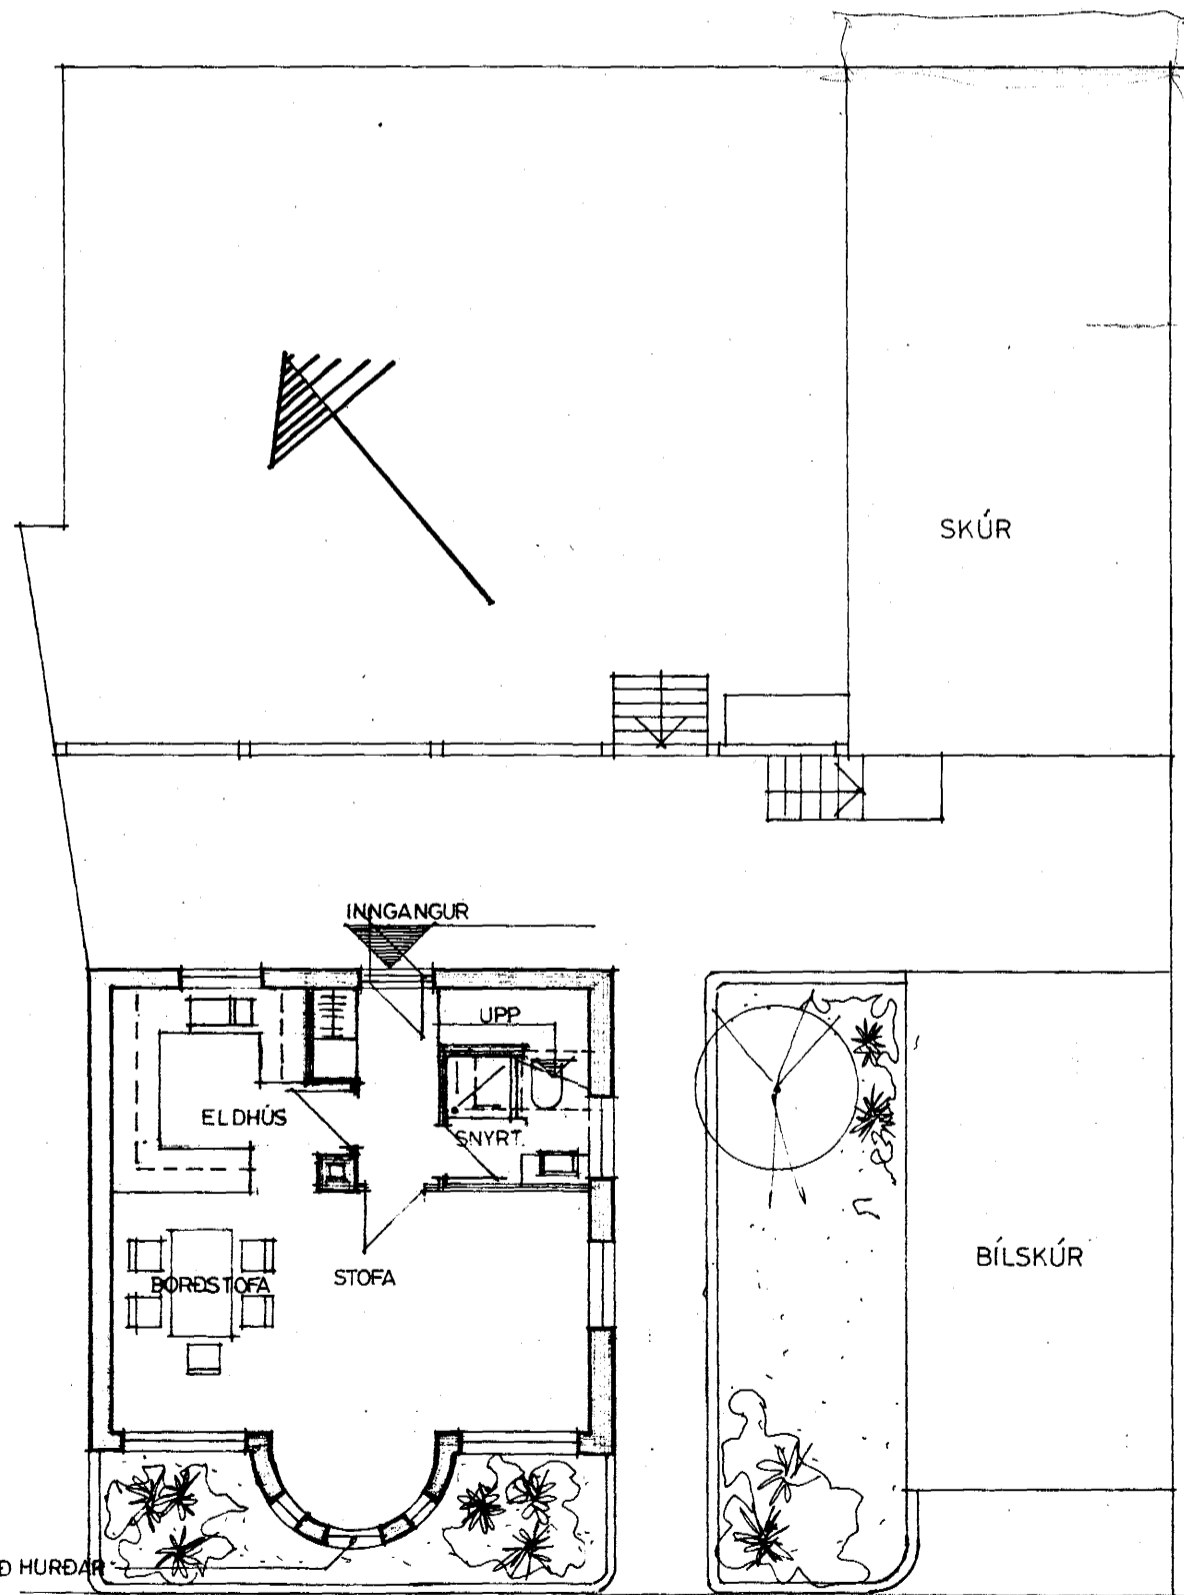


GRUNNMYND AÐALHÆÐAR 1:100

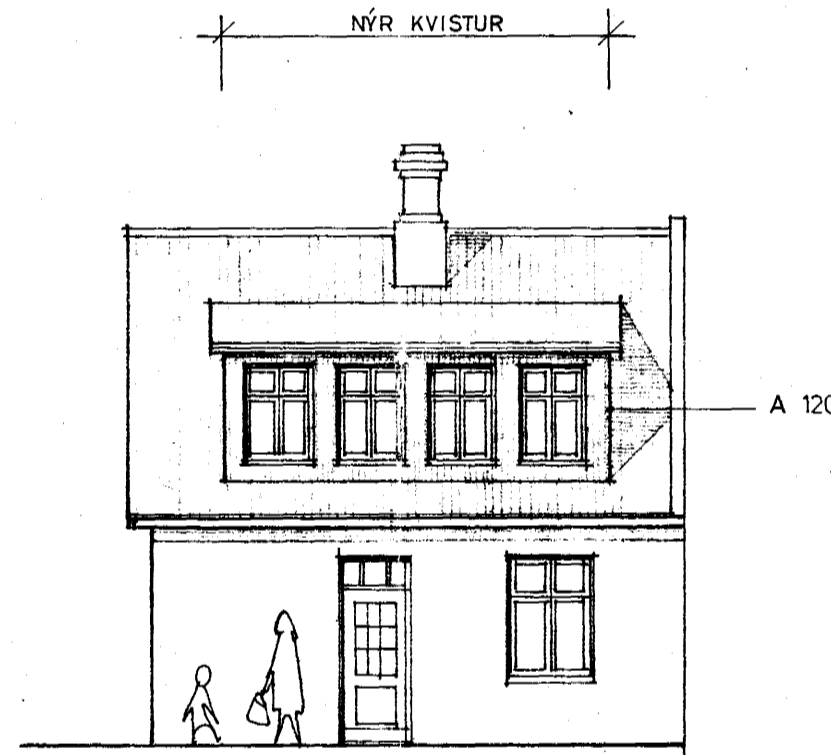

NORÐAUSTUR 1:100

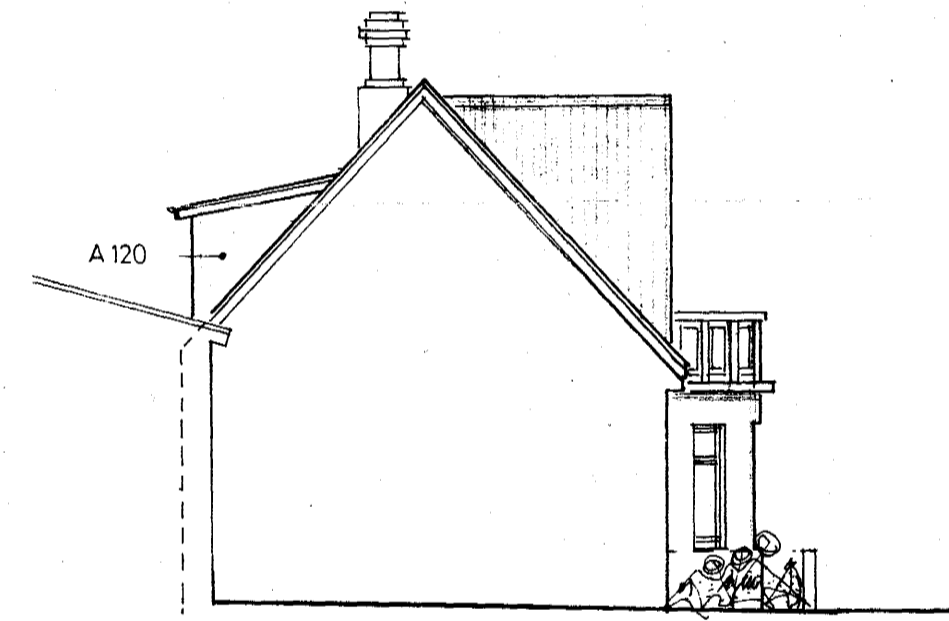


NORÐVESTUR 1:100

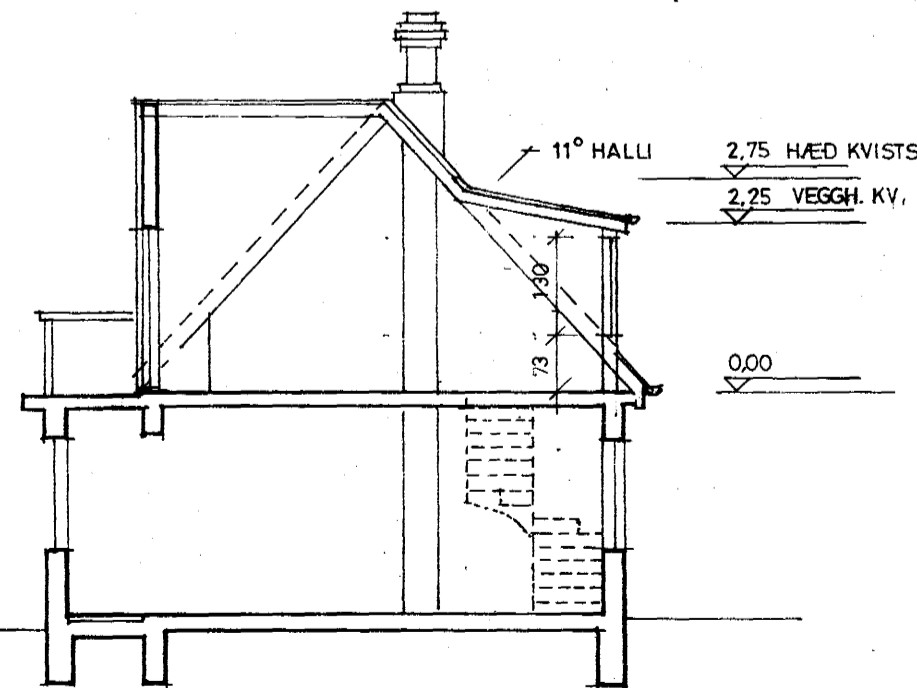

SNIÐ 1:100

ÖLL MÁL STAÐFESTIST MEÐ MÆLINGU
Á STAÐNUM

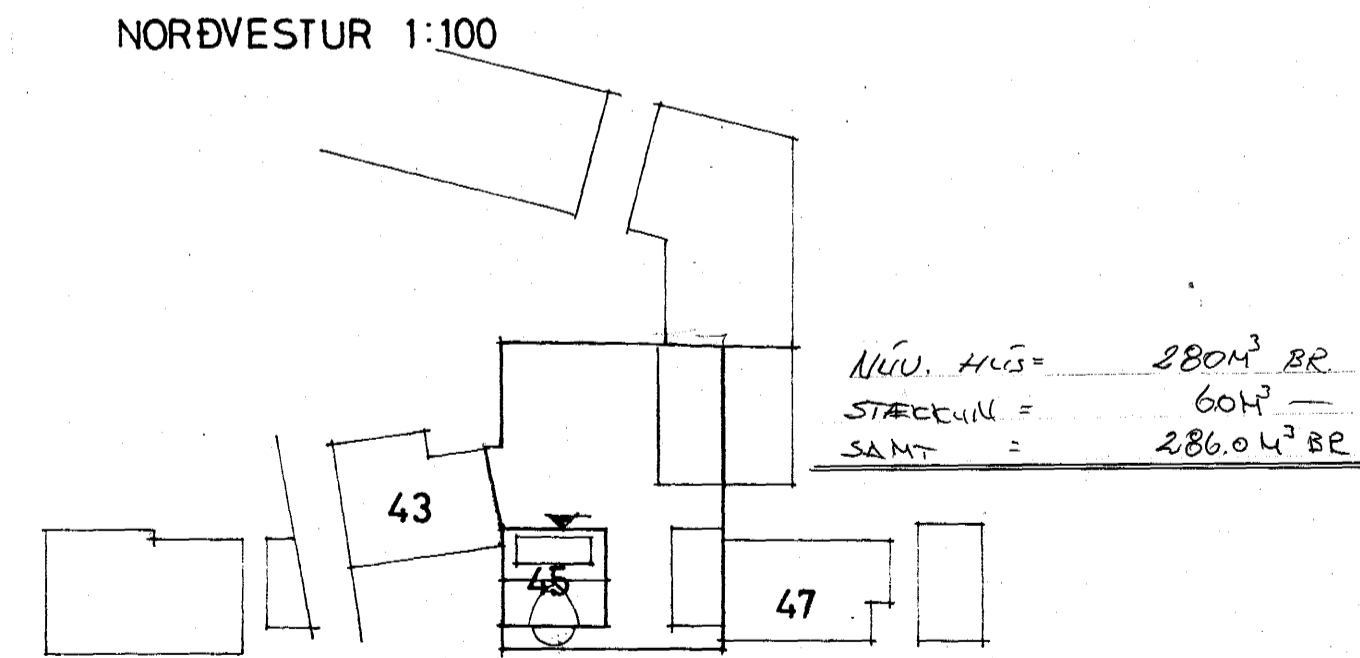

AFSTÖÐUMYND 1:500

TEIKNISTOFAN		SÚÐURGÖTU 14. 220 HAFNARFJÖRDUR PÁLL V. BJARNASON ARKITEKT FAI SÍMI 54355		186 02
AUSTURGATA 45. HAFNARFIRÐI		GLUGGABREYTING NÝR KVISTUR		DAGS JÚNÍ 1986
GRUNNMYNDIR - ÚTLIT - SNIÐ				KVARDI 1:100-1:500
				HANNAB P.V.B.
				TEIKNAD A.E.
				YFIRF. P.V.B.