


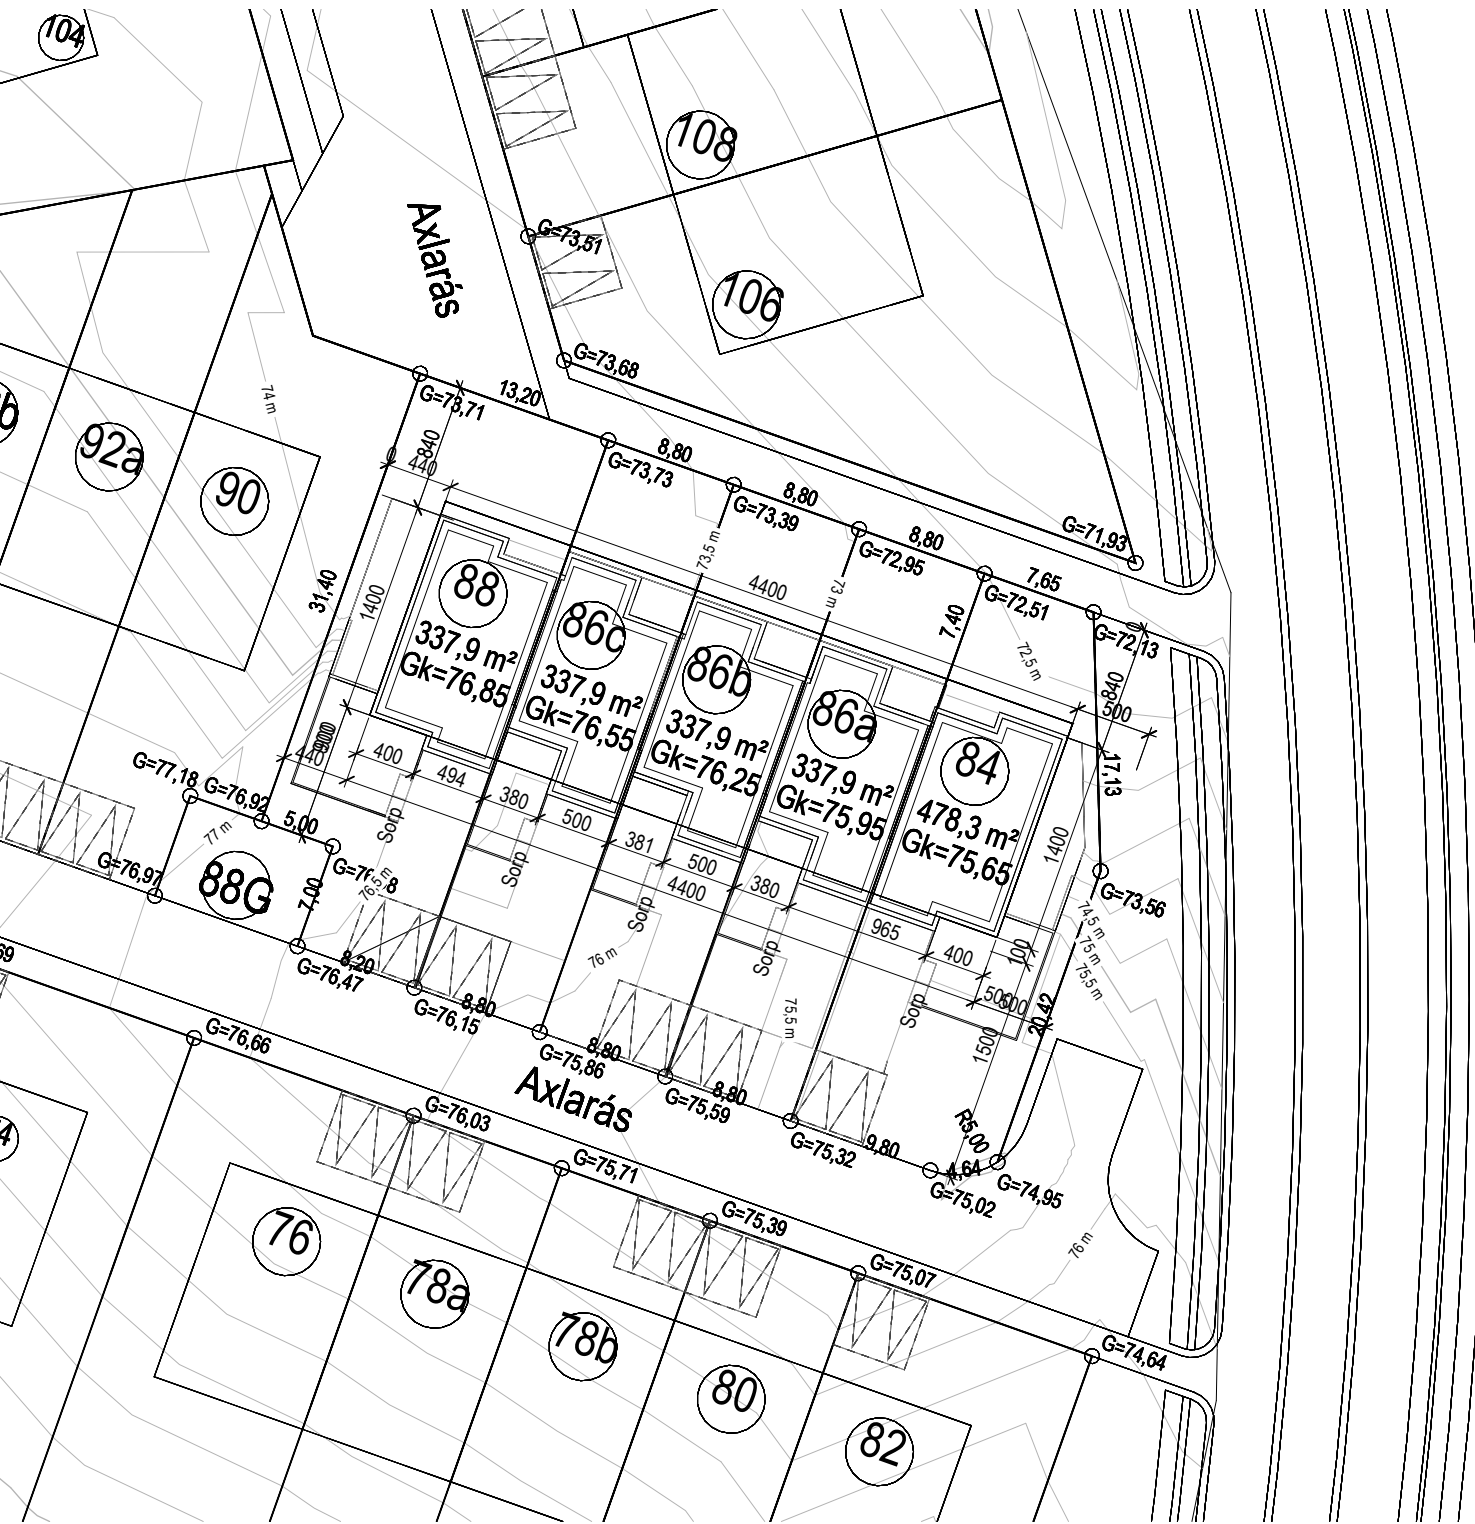

Afstöðumynd
1 : 500

Byggingarlýsing

a. **ALMENN LÝSING**
Á lóðunum Axlarás 84-88 Landeignanúmer L234323,L234324,L234325,L234349 og L234350 er fyrirhugað að byggja 5 tvílyft raðhús.
Aðgengi að húsumun fyrir akandi og gangandi umferð frá Axláars að sunnan.
Gott aðgengi fyrir sjúkra og slökkvibíla er til staðar frá bílastæðum.
Þar sem húsín eru sérþvíla á tveimur hæðum eiga ákvæði um algilda hönnun ekki við. Farið er fram á frávik við hæðasetningu húsa þar sem þar sem hæðarstallar eru teknir sitthvoru megin við hús númer 87b.

b. **NOTKUN HÚSS**
Húsin eru hönnuð fyrir íbúðahús. Hönnuður fullyrðir að unnt sé að koma fyrir öllum föstum innréttingum í þessum rýmum.

Íbúð	1 h. (m²)	2 h. (m²)	Samtals (m²)	1 h. (m²)	2 h. (m²)	Samtals(m²)
Axlarás 84	94,8	96,6	191,4	265,4	368,2	653,9
Axlarás 86a	74,8	74,8	161,5	209,4	332,3	560,2
Axlarás 86b	74,7	74,7	162,1	209,2	334,9	562,4
Axlarás 86c	74,8	74,8	162,2	209,4	334,9	562,8
Axlarás 88	94,8	96,6	191,4	265,4	368,2	653,9

d. **STÆRÐ LÓÐA, NYTINGARHLUTFALL OG BÍLASTÆÐABÓKHALD**

LÓÐARSTÆRÐIR	BYGGINGARMAGN	NYTINGARHLUTFALL
Axlarás 84	478,3 m²	191.4 m²
Axlarás 87a	337,9 m²	161.5 m²
Axlarás 86b	337,9 m²	162.1 m²
Axlarás 86c	337,9 m²	162.2 m²
Axlarás 88	471,9 m²	191.4 m²

Bílastæðakrafa eru 2 stæði á hverri lóð. Bílastæði eru samtals 10 stæði. Á hverri lóð er gert ráð fyrir lögnum fyrir rafhleðslutæki.

e. **BURÐARVIRKI**
Sökkjar, botnplata, útteggir, berandi innveggir, svalargólf og tröppur eru staðsteypt með jámbentri steinseypu. Þakplötur og milligólf eru útfærðar með forsteyptum filigran einingum með ásteypulagi.

f. **UTANHÚSFRÁGANGUR OG LITAVAL**
Útteggir eru staðsteyptir með jámbentri steinseypu, einangraðir að utan með steinull með utan á liggjandi öndunardúk og útteggjaklæðningu úr áli sem fest er við steyptan flöt með víðurkenndu festingarkerfi. Áklæðningin er í ljósum og dökkum litaskala. Útteggir eru slípaðir, sandspartaðir og málaðir að innanverðu.

Þakvirki
Þakplatan er úr forsteyptum filigran plötum með tilheyrandi ásteypulagi.
Þakfletir eru rakavarðir með tveim heilbræddum lögum af víðurkenndum þakpappa og einangraðir með XPS blauteinangrun með undirlyggindi rásun. Þakið er síðan þakið torfþökum samkvæmt hefðbundnum aðferðum þar sem gætt skal að á milli húséininga er 50 sm lag af hellum.

Gluggar og hurðir
Gluggar eru verksmíðjuframleiddir ál/tímur gluggar, hurðir og opnanleg fög eru úr áli.
Gler í gluggum er tvöfalt K- gler. Allir gluggar undir 60 sm frá gólfi skulu vera með öryggisgleri.

Vörn gegn rakamyndun
Rakamyndun í húsum orsakast meðal annars af kuldaþróun, óþéttum frágangi rakavarna og af hreyfingarleysi lofts í innrymum.
Í sérhlutateikningum arkitekts sem mun fylgja erindinu þá eru sýndar deilimyndir hvernig komið er til móts við þessa ágalla. Helstu áhættusvæði kuldaþrúa er í botnplötu milligólfi og þakplötu húsa svo og steyptum lóðröttum innveggjum er ná að úttegg. Þar sem húsið er einangrað að utan þykir ekki hættu á kuldaþróun. Varðandi hreyfingar lofts í innrymum er tilmeðni til verðandi ábúenda að lofta og kynda upp hýbýlið.

g. **HANDRÍÐ INNAN- OG UTANHÚSS**
Handrið utanhúss á svölum er 110 sm á hæð, frágangur skv gildandi reglugerðum og teikningum arkitekts. Burðarkerfi er húðað ál og lokun úr öryggisgleri. Opnið bíl í eða við handrið skal hvergi vera meira en 89 mm skv. BR og leiðbeiningum HMS. Handrið á svölum eru klædd að neðan í samræmi við klæðningu hússins. Stigahandrið eru 90 sm á hæð frá þrepi með handlistum sem eru a.m.k. 5 sm frá vegg.

h. **EINANGRUN,HEILDARLEIÐNITAP OG HEILDARORKUÞÓRF**

(veggir gluggar/hurðir) hámark	0,55		
Einangrun nýbyggingahluta er í samræmi við gildandi byggingarreglugerð nr 112. Allt A rými er miðað við rýmishita >18°C			
U-gildi byggingarhluta	W/m²K	ein.þykkt	gerð
Gólf-botnplata íbúðarhluta	0,25	100mm	Plast
Útteggir	0,34	100mm	Steinull
Útteggir að jarðvegi	0,35	100mm	Plast
Þak	0,16	220mm	XPS Plast
Gluggar	1,50		
Hurðir	1,38		

i. **INNANHÚSFRÁGANGUR**
Steyptir innveggir eru múraðir og málaðir. Léttrir veggir eru úr blökkstöðum og klæddir með tveim lögum af gífsi á báðum hliðum.
Í votrymum eru veggir meðhöndlaðir með myglu- og sveppabálinni votrymismálinngu eða/og flísalagði þar sem það á við.

Innihurðir
Inngangshurðir eru hefðbundnar tímurhurðir, nema annað komi fram á teikningum arkitekts.

Gólf
Botnplötur er staðsteyptar með jámbentri steinseypu og undirliggjandi 100 plasteinangrun. Í botnplötur er komið fyrir gólfhitalagnakerfi með steyptu yfirlagi.
Milligólf er úr forsteyptum filigran plötum með járnbandingu og ásteypulagi.
Ofan á steyptan flötin er sett gólfhitalagnir með yfirlyggjandi 6 sm anhyndir lagi.
Ofan á tilbúin gólf er lögð gólfefni sem eru flísar og parket.

Innra fyrirkomulag og innréttingar
Innra fyrirkomulag og innréttingar íbúða skulu uppfylla almennar kröfur BR og leiðbeiningarblöðum HMS um stærðir sbr. áætlaðan fjölda íbúa pr íbúð.

j. **KERFISLOFT**
Kerfisloft eru ekki til staðar.

k. **LAGNIR OG LOFTRÆSTING**
Húsið er upphitað með gólfhitalögnm. Neysluvatns og þrífalagnir eru plastlagnir.
Varmaskiptir er notaður fyrir heitt neysluvatn og er hann staðsettur við inntak í húsið.
Hitastig á töppunarsstöðum er hámark 60°C til 65°C. Allar lagnir eru leiddar um lagnastokka niður í grunnlagnakerfi hússins. Í öllum votrymum skal koma fyrir gólfniðurfölum.
Húsið er loftað með náttúrulegri loftþæstingu opnun glugga og hurða. Í aflokuðum gluggalausum rýmum er loftþæsting. Í votrymum svo sem eldhúsum, böðum og þvottahúsum verður vélknúin loftþæsting.

l. **BRUNALÝSING**
Húsin eru ein brunasamtæða með fimm sjálfstæðum brunahöfnum með EI90 brunamótstöðu.
Björgunarop skulu vera í öllum svefnherbergjum, ljósop björgunaropa skulu vera minnst 60x90 sm. samkv. BR 9.5.5.
Koma skal fyrir 6l. létvatns handsökkvitæki í forstofu íbúðarymis auk tveim reykskynjurum.

m. **HLJÓÐVIST**
Varðandi hljóðvistarkröfur er miðað við Byggingarreglugerð nr. 112 með áorðnum breytingum og Íslenskan Staðal ÍST 45:2016. Hér er bent sérstaklega á töfur 1 til 8 í staðlinum, sem eiga sérstaklega við íbúðarhúsnæði. Hér er miðað við hljóðflokk C. Nánar má sjá í staðlinum sjálfum. Hér eru dregnir fram helstu þættir sem gæta þarf við hljóðvistarhönnun raðhúsa.
Í töflu 1 má lesa lofthljóðeinangrun í hljóðflokki C : R'w =
1. Innbyrðis milli íbúðareininga og sameignar 55 dB
2. Á milli íbúðareininga og atvinnustarfsemi 60 dB
3. Á milli íbúðareininga og sameignar þar sem um litla truflun er að ræða 48 dB

Í töflu 56 má lesa hámarksgildi fyrir ómtíma í hljóðflokki C : T(s) =
1. Í stigagöngum og sameiginlegum svalagöngum 0.73 . Engar sérstakar kröfur un ómtíma innan íbúðar.

Í töflu 5 má lesa hámarks hljóðstig frá umferð í hljóðflokki C : Lp,Aeq 24h =
1. Í iveruherbergjum íbúða frá umferð eða öðrum hljóðgjöfum 30 dB
2. Í iveruherbergjum íbúða 45 dB max 10 atvik eða fleiri á einni nóttu kl 23 til 07, en ekki einstök atvik
3. 5 dB hærrí gildi eru leyfð í eldhúsum, baðherbergjum, þvottaherbergjum o.þ.h.

Hljóðflokkar
Flokkur C
Tilgreinir viðmiðunargildi fyrir nýbyggingar og fyrir breytingar á byggingum þar sem gerðar eru sömu kröfur og í nýbyggingum.
Búast má við að allt að 20% einstaklinga í íbúðarhúsnæði geti orðið fyrir truflunum vegna hljóðs eða hávaða.
Hljóðeinangrun gegn útihávaða ræðst mikið af hljóðeinangrun glugga. Rétt er að nota misþykkt gler og þá 4 og 6 mm með 20 mm loftbili, sem gefur hljóðeinangrunargildið R'w = 36 dB.

Lýsing á aðstæðum
Samkvæmt töflu 7 í staðlinum ÍST 45:2016 eru eftirfarandi gildi útihávaða frá umferð í gildi miðað við hljóðflokk C:

- Á útisvæðum og fyrir utan glugga 55 dB og á a.m.k. við eina hlið íbúðar 50 dB


Lýsing á lausnum
Samkvæmt hljóðflokki C, skal hljóðeinangrun milli íbúða raðhúsa vera 55 dBsem næst með 25 cm þykkum steyptum vegg milli íbúðanna. Útihurðir skulu hafa hljóðeinangrunargildið Rw=46 dB. Plötubýkkt milli hæða ef þannig háttar til skal vera 22 til 25 cm. Sjá teikningar arkitekta. Til að mæta kröfum um umferðarhávaða skal nota misþykkt gler í samfelli sem er 6+20+4mm, sem gefur hljóðeinangrunina R'w 36 dB í alla glugga. . Reiknað er með opnanlegum gluggum. Jafngildishljóðstig yfir 24 klukkustundir vegna umferðarhávaða inni í íbúðunum skal ekki vera hærra en 30 dB(A) jafngildishávaðastig. Í loft svalaganga ef um slíkt er að ræða skal setja 25mm þykkt Heraklith með 50 mm þykkri 60 kg/m³ steinull að baki. Kröfur eru uppfylltar með því að nota veggjagerðir eins og sýndar eru á teikningum arkitekta.

n og o. **ÖRYGGIS OG TÆKNIBÚNAÐUR**
Eftirlit með eldvörnum skal vera sbr. reglugerð 723/217. Handrið er við alla stiga svo og á svölum.
Gleri í guggum undir 60 sm frá gólfi skulu vera öryggisgler. Gler í svalarhandriðum skal vera öryggisgler.
Í hverju húsi skal koma fyrir læsanlegum skápum fyrir a) lyf og b) hugsanleg eiturefni svo börn náí ekki til.

p. **FRÁGANGUR Á LÓÐA**
Allur frágangur á lóðarmörkum er framkvæmdur í samráði við lóðarhafa aðliggjandi lóða.
Hönnun lóðar gerir ráð fyrir tveim flötum svæðum í fyrsta lagi á aðkomu hæð við Axlarás og í öðru lagi á austurhluta lóða með aðgengi frá herbergjum út á verönd. Fletir framan og aftan við húsín er flöt. Bílastæði eru hellulögð eða með sambærilegum frágang samkv deiliskipulagsskilmálum þar sem ofan vatn getur farið beint niður innan lóðar.


r. **SORP**
Á lóð er gert ráð fyrir sorpskylum þar sem sorptunnur eru í samræmi við kröfur sveitarfélags og fólk hefur val um færri tunnur t.d tvískipta.

s. **ÝMIS ATRÍÐI**
Við aðalinnangangsdýr er komið fyrir bréfrifu 25x260mm með neðri brún 100 sm frá fyrirborði jarðar samkv. ákvæðum B.R. gr. 6.13.1.

 

Tákn		
GN	= Gólfniðurfall	Brunatákn
BN	= Þakniðurfall	
SN	= Svealniðurfall	Veggir og hæðaskil E160 A-E160 A-E1120 RE160 RE1120 A-REIM120
LR	= Loftþæsting	
VLR	= Vélknúin loftþæsting	
PK	= Þakassar	
NL	= Neyðarjós	
BO	= Björgunarop	
R	= Reykskynjari	
HSL	= Handsökkvitæki	
UT	= Merktur útgangur	
HV	= Hitaveita	
VV	= Vatnaveita	Hurðir E30-CS E300-CS E160-CS
RR	= Rafmagnsveita	
UK	= Útkrani	Gluggar E30
DS	= Dyrasími	
BO	= Felliðgi við björgunarop	
BR	= Brunaslanga	
○	= Stigleidsa	
○	= Stigleidsa út	
□	= Stjórnstöð brunavörðunarkerfis	
□	= Inntak	
□	= Bílastæði fyrir fatlaða	

SHS 11.06.2024

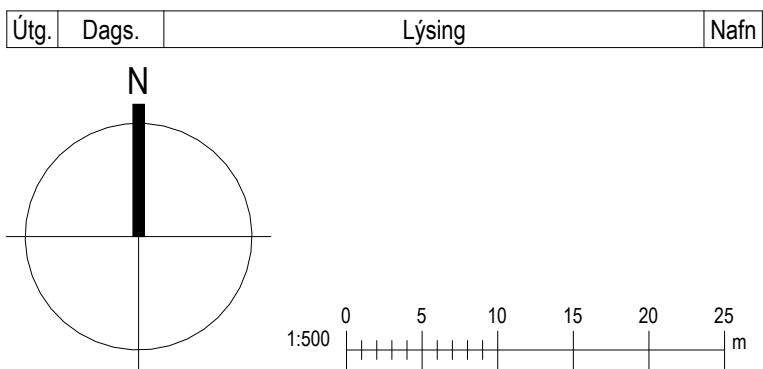

Axlarás 84-88
Hafnarfjörður

Afstöðumynd	
Verktagund	Aðaluppdrættir
Verknúmer:	24009IR
Máilkevði:	1 : 500
Dagsetning:	30.04.2024
Hönnun:	KR
Verkefnaðgjafi:	KR
Teiknaði:	MM.JAT
Yfirfariði:	KR.LPM
Útgáfa:	
L101	



Útg.	Dags.	Lýsing	Nafn
------	-------	--------	------



Hafnarfjörður

Lóðarhönnun


Copyright © KRark_ Hönnubur áskilur sér allan rétt á teikningum - Fjölföldun er hæð skriflegu samþykki



Grunnmynd 2. hæð
1:100

Tákn	
GN	= Gólfurfall
PN	= Þakurfall
SN	= Svalurfall
LR	= Loftfæsting
VLR	= Vélfræðing loftfæsting
PK	= Póskass
NL	= Neyðarjós
BO	= Björgunartoppur
R	= Reykskjórnari
HSL	= Handslökkvitæki
UT	= Menntur útgangur
HV	= Hitaveita
VV	= Vatnaveita
RR	= Rafmagnaveita
UK	= Útkrani
DS	= Dyrasími
BO	= Fellið stigi við björgunartoppur
BR	= Brunnslanga
SL	= Sligleðsla
SL	= Sligleðsla út
SL	= Stjórnstöð brunavörðunarkerfis
IN	= Inntak
BL	= Blástæði fyrir fatlaða
Brúatákn	
Veggir og hæðskil	
E60	
A-E60	
A-E120	
RE60	
RE120	
A-RE120	
Hurðir	
E30-CS	
E30-CS	
E60-CS	
Gluggar	
E30	

Útg. Dags. Lýsing Nafn

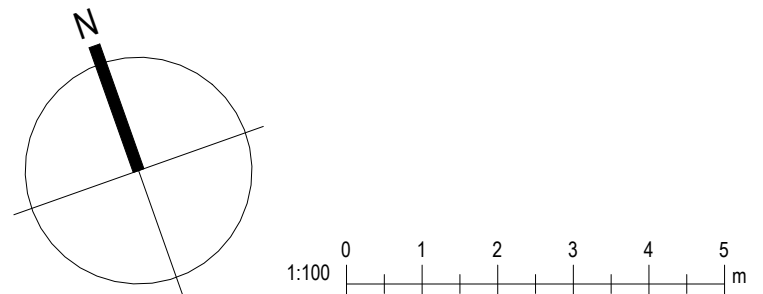

ark.
Kristinn Ragnarsson arkitekt ehf.
Hlíðarsíni 19 · 2. hæð · 201 Kópavogur
S. 564.2255 · krark@krark.is
Kt. 581298.3589 · www.krark.is

Axlarás 84-88

Hafnarfjörður

Landeignanúmer: L234323.24.25.49c50

Grunnmynd 2. hæð


Verkefingund	Aðaluppdráttir
Verknúmer: 24009IR	Aðalhönnuður: Kristinn Ragnarsson
Málkvörð: 1:100	Kl. 120944.2669
Dagsetning: 30.04.2024	Hönnunartíðni:
Hönnun: KR	
Verkefnastjórn: KR	Blad: Útgáfa:
Teiknað: MM.JAT	
Yfirfarið: KR.LPM	

A102



Tákn	
GN	= Gólfurfall
PN	= Þakurfall
SN	= Sveigufall
LR	= Loftfæsting
VLR	= Vélknútt loftfæsting
PK	= Þóskassar
NL	= Neyðarjós
BO	= Björgunarpóstur
R	= Reykiskynjartú
HSL	= Handslökkvæðing
UT	= Menntur útgangur
HV	= Hitaveita
VV	= Væðaveita
RR	= Rafmagnaveita
UK	= Útkrann
DS	= Dyrasími
BO	= Felliðgi við björgunarpóst
BR	= Brunaslöng
SL	= Slökkvæðing
SL	= Slökkvæðing út
SL	= Slökkvæðing brunavörðunarkerfis
IN	= Inntak
BL	= Blástæði fyrir fatlaða
Brúatákn	
Veggir og hæðaskil	
E60	
A-E60	
A-E120	
RE60	
RE120	
A-RE120	
Hurðir	
E30-CS	
E30-CS	
E60-CS	
Gluggar	
E30	

Útg. Dags. Lýsing Nafn

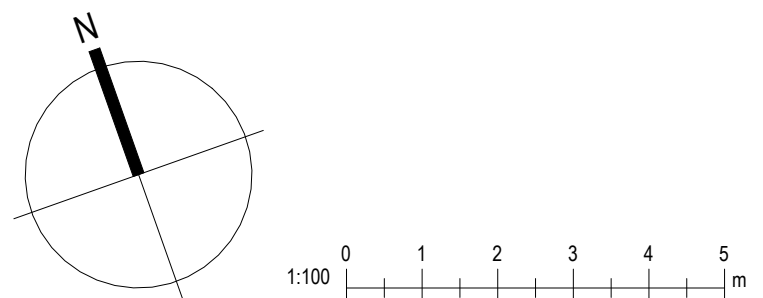

ark. Kristinn Ragnarsson arkitekt ehf.
Hilðsmári 19 · 2 hæð · 201 Kópavogur
S. 564.2265 · krark@krark.is
Kl. 581.298.3589 · www.krark.is

Axlarás 84-88

Hafnarfjörður

Landeignarnúmer: L234323,24,25,49c50

Grunnmynd 1. hæð

Verkefingund	Aðaluppdráttir
Verknúmer: 24009IR	Aðalhönnuður: Kristinn Ragnarsson
Málkvæði: 1:100	Kl. 120944.2669
Dagsetning: 30.04.2024	Hönnunartegund:
Hönnun: KR	
Verkefnastjórn: KR	Blad: Útgáfa:
Teiknað: MM.JAT	A101
Yfirfarið: KR.LPM	


Grunnmynd 1.hæð
1:100

Axlarás



Tákn																																			
GN	= Gólfndurfall																																		
BN	= Þakniðurfall																																		
SN	= Svaniðurfall																																		
LR	= Loftþessing																																		
VLR	= Vélknúinn loftþessing																																		
PK	= Þostkassar																																		
NL	= Neyðarjós																																		
BO	= Björgunarpóstur																																		
R	= Reykjavíkarskipti																																		
HSÚ	= Handskóklvæðing																																		
ÚT	= Merkting útgangur																																		
RR	= Húsnæðing																																		
VV	= Væðing																																		
RV	= Rafmagnsveita																																		
ÚK	= Útkrann																																		
DS	= Dýrasmi																																		
	= Félisskipti við björgunarpóst																																		
	= Bunuslanga																																		
	= Stigleðsla																																		
	= Stigleðsla út																																		
	= Stjórnsótt á þróunavörðunarkerfis																																		
	= Inntak																																		
	= Bilaðstæði fyrir farataða																																		
<table border="1"> <thead> <tr> <th colspan="2">Brunatákn</th> </tr> </thead> <tbody> <tr> <td>Veggir og hæðaskil</td> <td></td> </tr> <tr> <td>Ei80</td> <td></td> </tr> <tr> <td>Ei90</td> <td></td> </tr> <tr> <td>A-Ei60</td> <td></td> </tr> <tr> <td>A-Ei120</td> <td></td> </tr> <tr> <td>REi80</td> <td></td> </tr> <tr> <td>REi120</td> <td></td> </tr> <tr> <td>A-REiM120</td> <td></td> </tr> <tr> <td colspan="2"> <table border="1"> <thead> <tr> <th colspan="2">Húðir</th> </tr> </thead> <tbody> <tr> <td>E39-CS</td> <td></td> </tr> <tr> <td>Ei30-CS</td> <td></td> </tr> <tr> <td>Ei60-CS</td> <td></td> </tr> <tr> <td colspan="2"> <table border="1"> <thead> <tr> <th colspan="2">Gluggar</th> </tr> </thead> <tbody> <tr> <td>E39</td> <td></td> </tr> </tbody> </table> </td> </tr> </tbody> </table> </td> </tr> </tbody> </table>		Brunatákn		Veggir og hæðaskil		Ei80		Ei90		A-Ei60		A-Ei120		REi80		REi120		A-REiM120		<table border="1"> <thead> <tr> <th colspan="2">Húðir</th> </tr> </thead> <tbody> <tr> <td>E39-CS</td> <td></td> </tr> <tr> <td>Ei30-CS</td> <td></td> </tr> <tr> <td>Ei60-CS</td> <td></td> </tr> <tr> <td colspan="2"> <table border="1"> <thead> <tr> <th colspan="2">Gluggar</th> </tr> </thead> <tbody> <tr> <td>E39</td> <td></td> </tr> </tbody> </table> </td> </tr> </tbody> </table>		Húðir		E39-CS		Ei30-CS		Ei60-CS		<table border="1"> <thead> <tr> <th colspan="2">Gluggar</th> </tr> </thead> <tbody> <tr> <td>E39</td> <td></td> </tr> </tbody> </table>		Gluggar		E39	
Brunatákn																																			
Veggir og hæðaskil																																			
Ei80																																			
Ei90																																			
A-Ei60																																			
A-Ei120																																			
REi80																																			
REi120																																			
A-REiM120																																			
<table border="1"> <thead> <tr> <th colspan="2">Húðir</th> </tr> </thead> <tbody> <tr> <td>E39-CS</td> <td></td> </tr> <tr> <td>Ei30-CS</td> <td></td> </tr> <tr> <td>Ei60-CS</td> <td></td> </tr> <tr> <td colspan="2"> <table border="1"> <thead> <tr> <th colspan="2">Gluggar</th> </tr> </thead> <tbody> <tr> <td>E39</td> <td></td> </tr> </tbody> </table> </td> </tr> </tbody> </table>		Húðir		E39-CS		Ei30-CS		Ei60-CS		<table border="1"> <thead> <tr> <th colspan="2">Gluggar</th> </tr> </thead> <tbody> <tr> <td>E39</td> <td></td> </tr> </tbody> </table>		Gluggar		E39																					
Húðir																																			
E39-CS																																			
Ei30-CS																																			
Ei60-CS																																			
<table border="1"> <thead> <tr> <th colspan="2">Gluggar</th> </tr> </thead> <tbody> <tr> <td>E39</td> <td></td> </tr> </tbody> </table>		Gluggar		E39																															
Gluggar																																			
E39																																			

Útg.	Dags.	Lýsing	Nafn
------	-------	--------	------

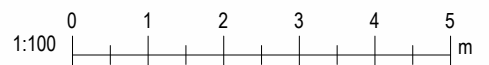

ark.

Kristinn Ragnarsson arkitekt ehf.
 Hlíðasmári 19 · 2. hæð · 201 Kópavogur
 S. 564 2255 · krark@krark.is
 Kt. 581298.3589 · www.krark.is


Axlarás 84-88

Hafnarfjörður


Landeignanúmer: L234323;24,25,49og50

Unit

Verklegund	Aðaluppdrættir
Verknúmer: 24009IR	Aðalhönnuður: Kristinn Ragnarsson
Mælikvæði: 1 : 100	KL 120944.2669
Dagsetning: 30.04.2024	Hönnunarstjóri:
Hönnun: KR	
Verkefnastjóri: KR	Blað: Útgáfa:
Teiknað: MM.JAT	
Yfirfarir: KR.LPM	A201

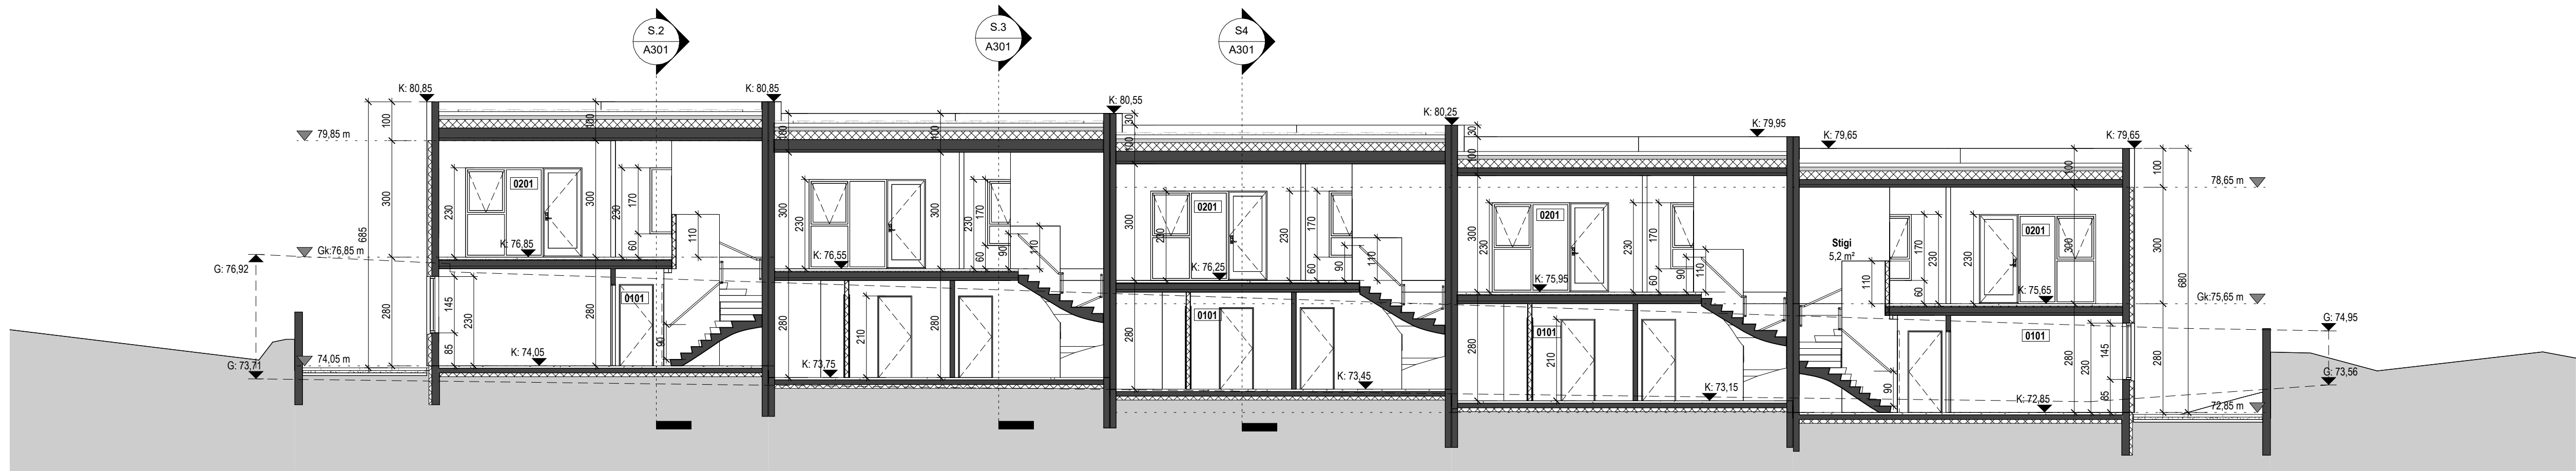


Snið 1
1 : 100

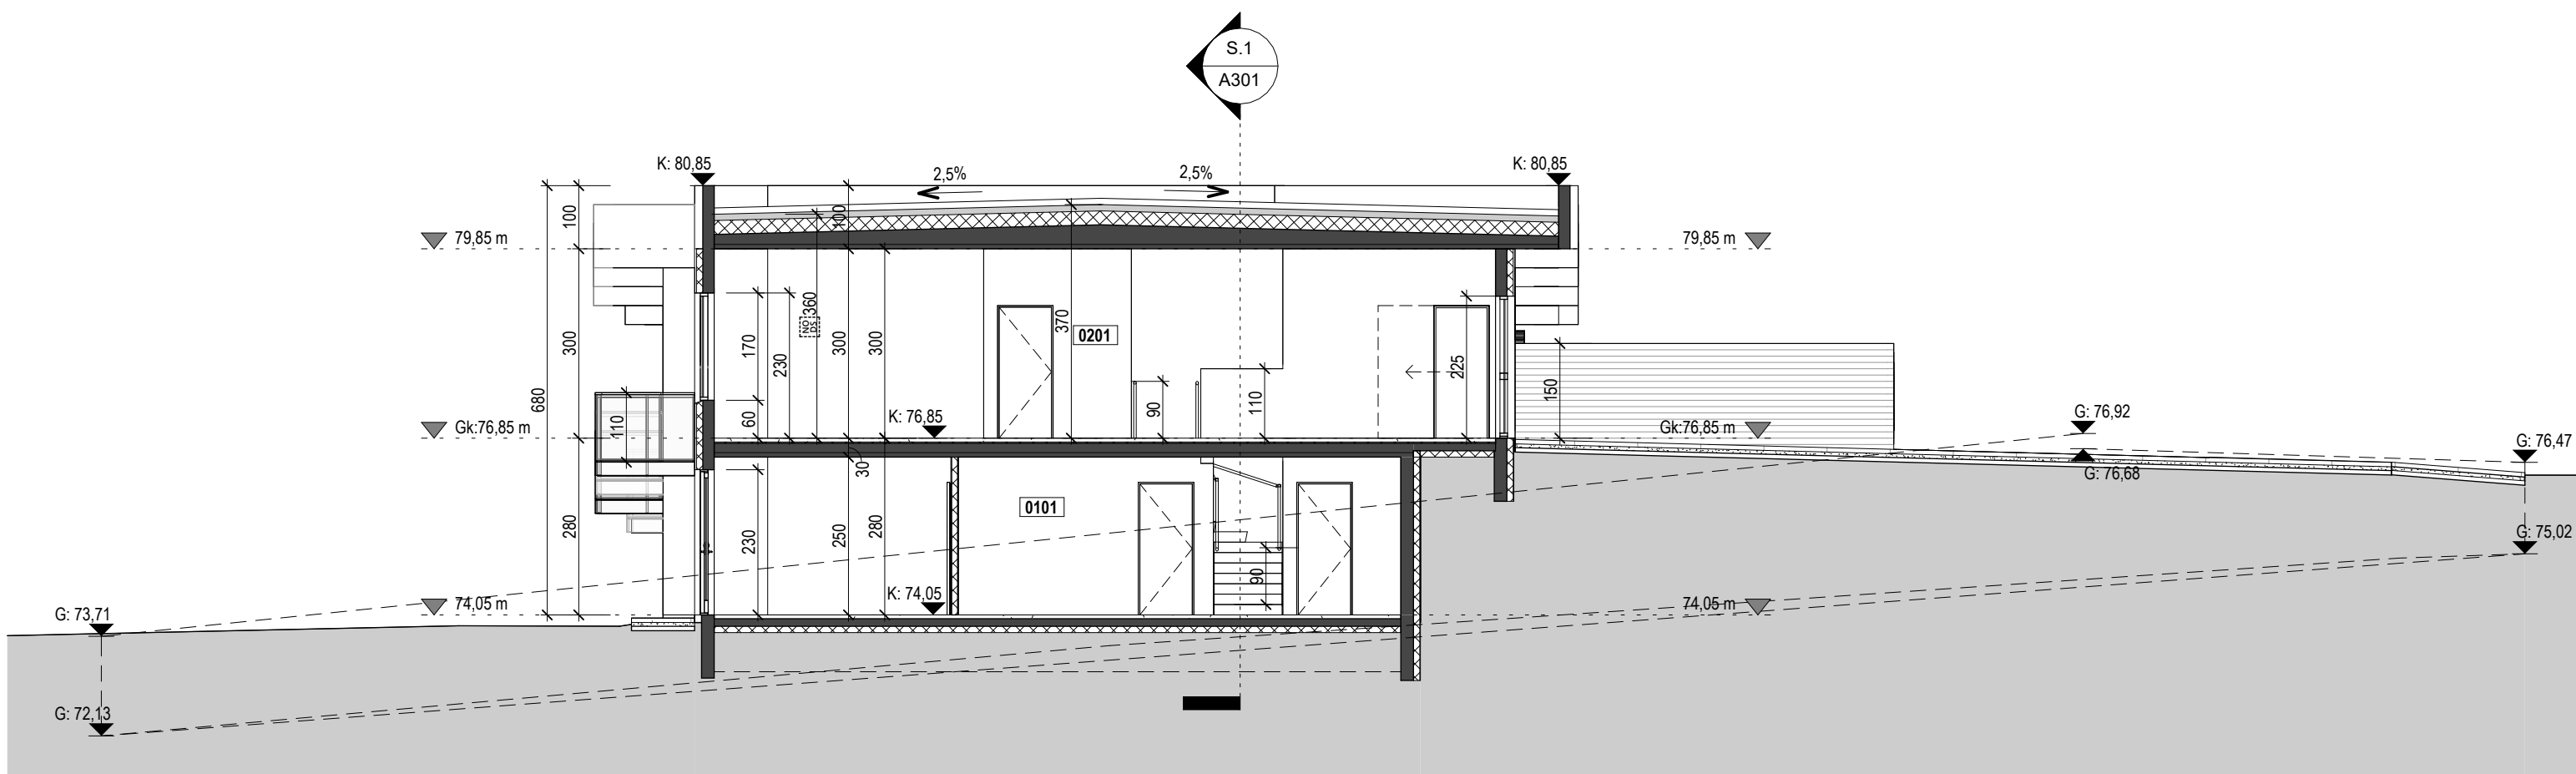


Snið 2

1 : 100

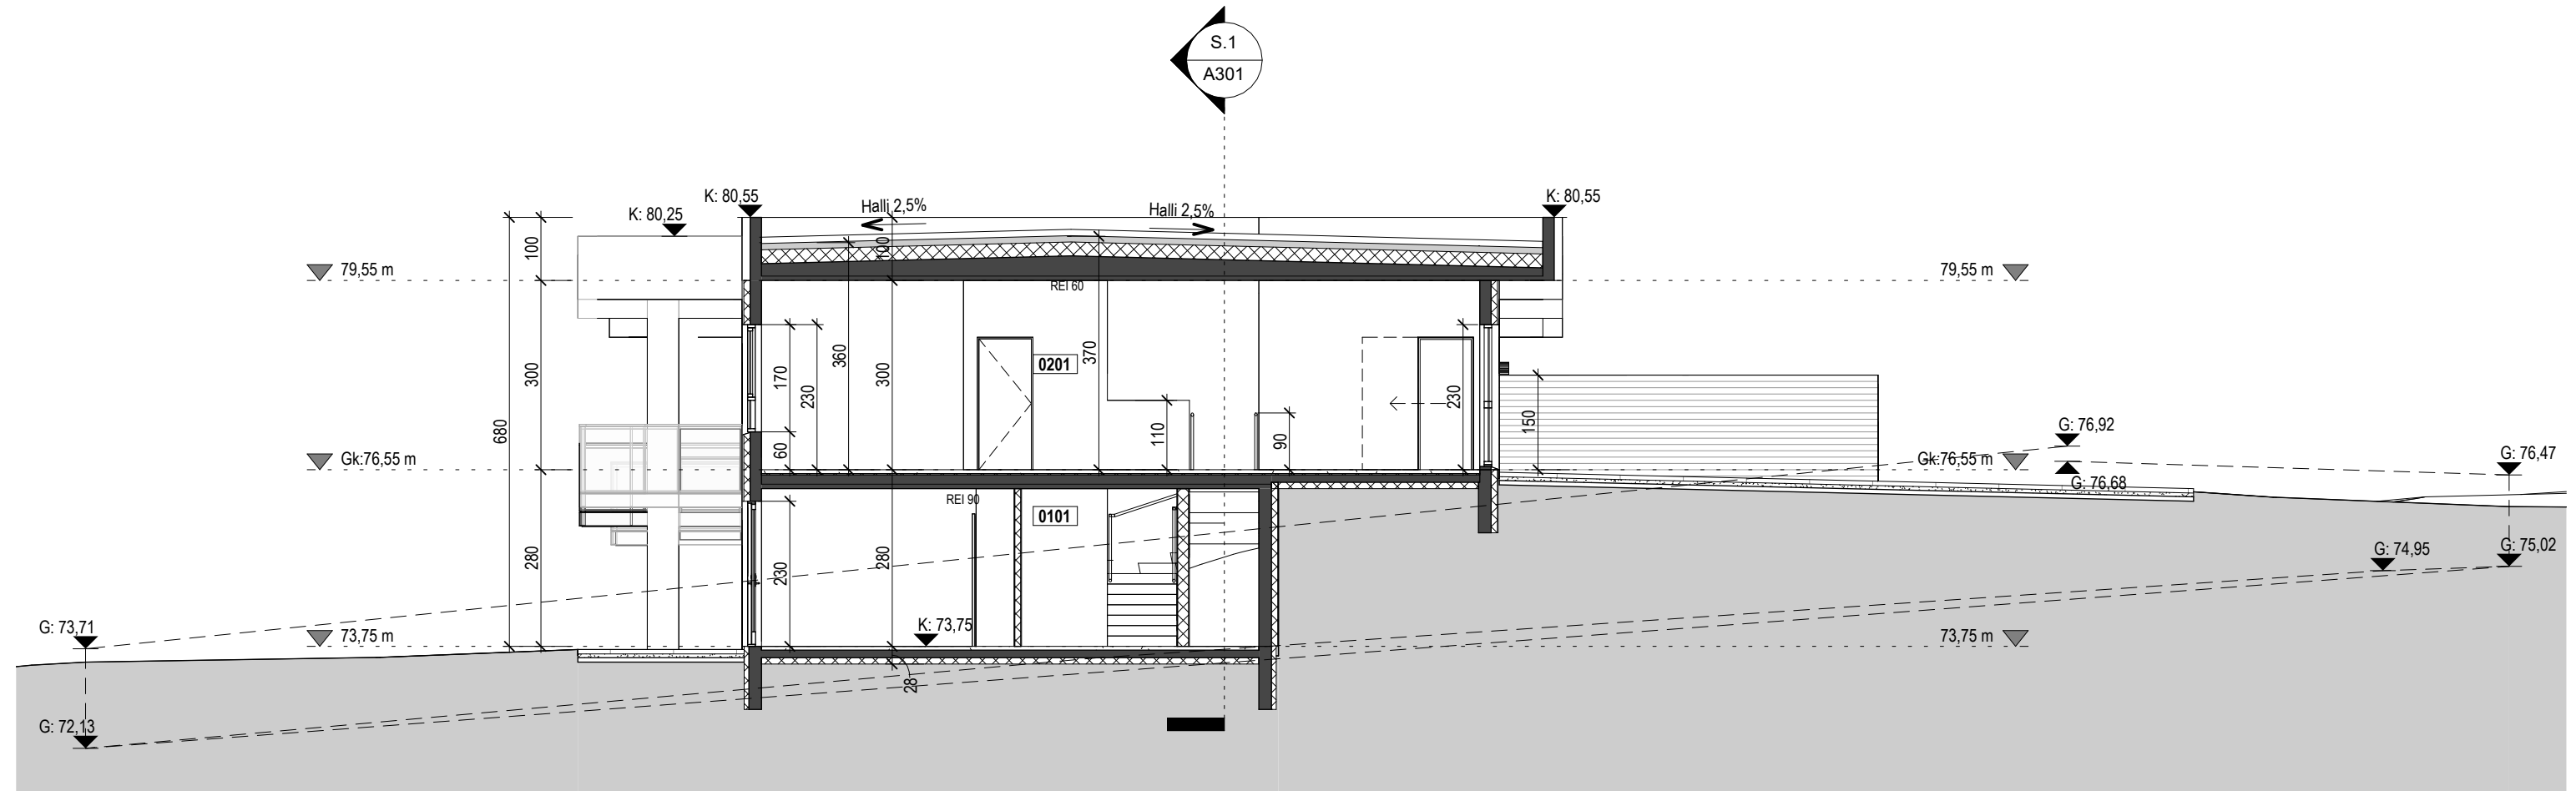

Snið 3
1 : 100

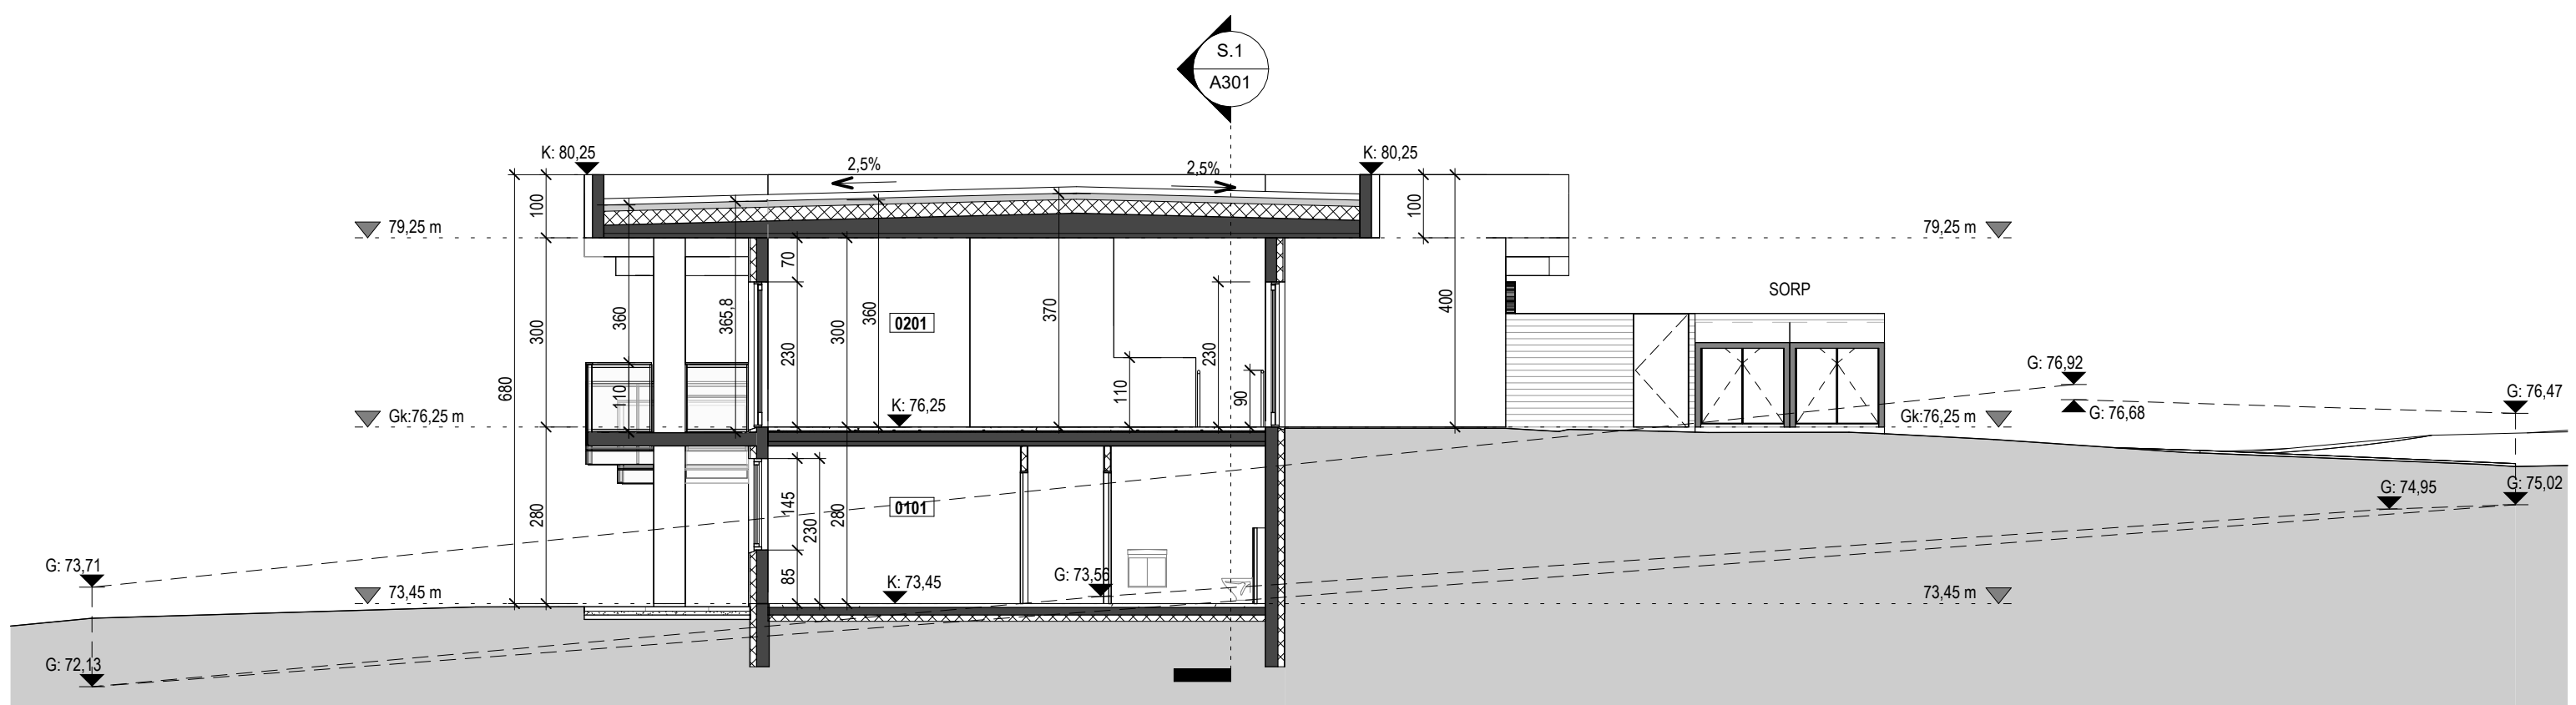


Snið 4

1 : 100

		Tákn	
GN	=	Gólfniðurfall	Brunatákn
P-N	=	Þakniðurfall	
LN	=	Svalaniðurfall	Veggir og hæðaskil
LR	=	Loftræsting	EI60
VLR	=	Valkúnn Loftræsting	A-EI60
PK	=	Þökkessla	A-EI120
NL	=	Neyfarfjós	REI60
BO	=	Þýgjanorpi	REI120
R	=	Reykjakassi	A-REIM120
HSL	=	Handskókk/vitaki	
ÚT	=	Merkur úþagunar	
HR	=	Hítavella	Hundur
VV	=	Vánarvella	E30-CS
RV	=	Rafmagnsvella	E10-CS
ÚK	=	Útkrani	EI60-CS
DS	=	Dyrasimi	
			Gluggar
			E30
	=	Fellistígi vö þýgjanorpi	
	=	Brunaslanga	
	=	Stigleisla	
	=	Stigleisla út	
	=	Stjórnstöð brunavörðunarkerfis	
	=	Inntak	
	=	Bílastaðir fyrir fastíða	

Útg.	Dags.	Lýsing	Nafn
------	-------	--------	------

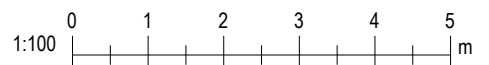

ark.

Kristinn Ragnarsson arkitekt ehf.
 Hlíðasmári 19 - 2.hæð . 201 Kópavogur
 S. 564.2255 . krark@krark.is
 Kt. 581298.3589 . www.krark.is

Axlarás 84-88

Hafnarfjörður

Landeignanúmer: L234323;24,25,49og50

Verktögun		Aðalupdrættir
Verknúmer:	240009R	Aðalhönnuður: Kristinn Ragnarsson
Málkvarði:	1: 100	KL 120944 2669
Dagsetning:	30.04.2024	Hönnunarskjöri:
Hönnun:	KR	
Verkefnastjóri:	KR	Bláa: Útgáfa:
Teiknað:	MM:JAT	
Yfirfarið:	LPM	A301

[illegible][illegible][illegible]

Landnúmer:L234325
Staðgreinir:1400-1-

Axlarás 88
Hafnarfjörður

Skrásetjari Krark ehf
Dagsetning: 26.04.2024

[illegible]

Útg.	Dags.	Lýsing	Nafn
------	-------	--------	------

A large, stylized graphic of a hand holding a pen, with the text "ark." and "Kristinn Ragnarsson arkitekt ehf." and contact information. The graphic is a dark, circular logo with a white outline of a hand holding a pen. To the right of the logo, the text "ark." is written in a large, bold, sans-serif font. Above it, the company name "Kristinn Ragnarsson arkitekt ehf." is written in a smaller, sans-serif font. Below the company name, the address "Hlíðsmni 19 - 2. hæð, 201 Kópavogur" is written, followed by the phone number "S. 554.2255" and email "krakk@krakk.is". At the bottom, the website "Kl. 581.298.3589" and "www.krakk.is" are listed.