


Axlarás raðhús 98 - 104

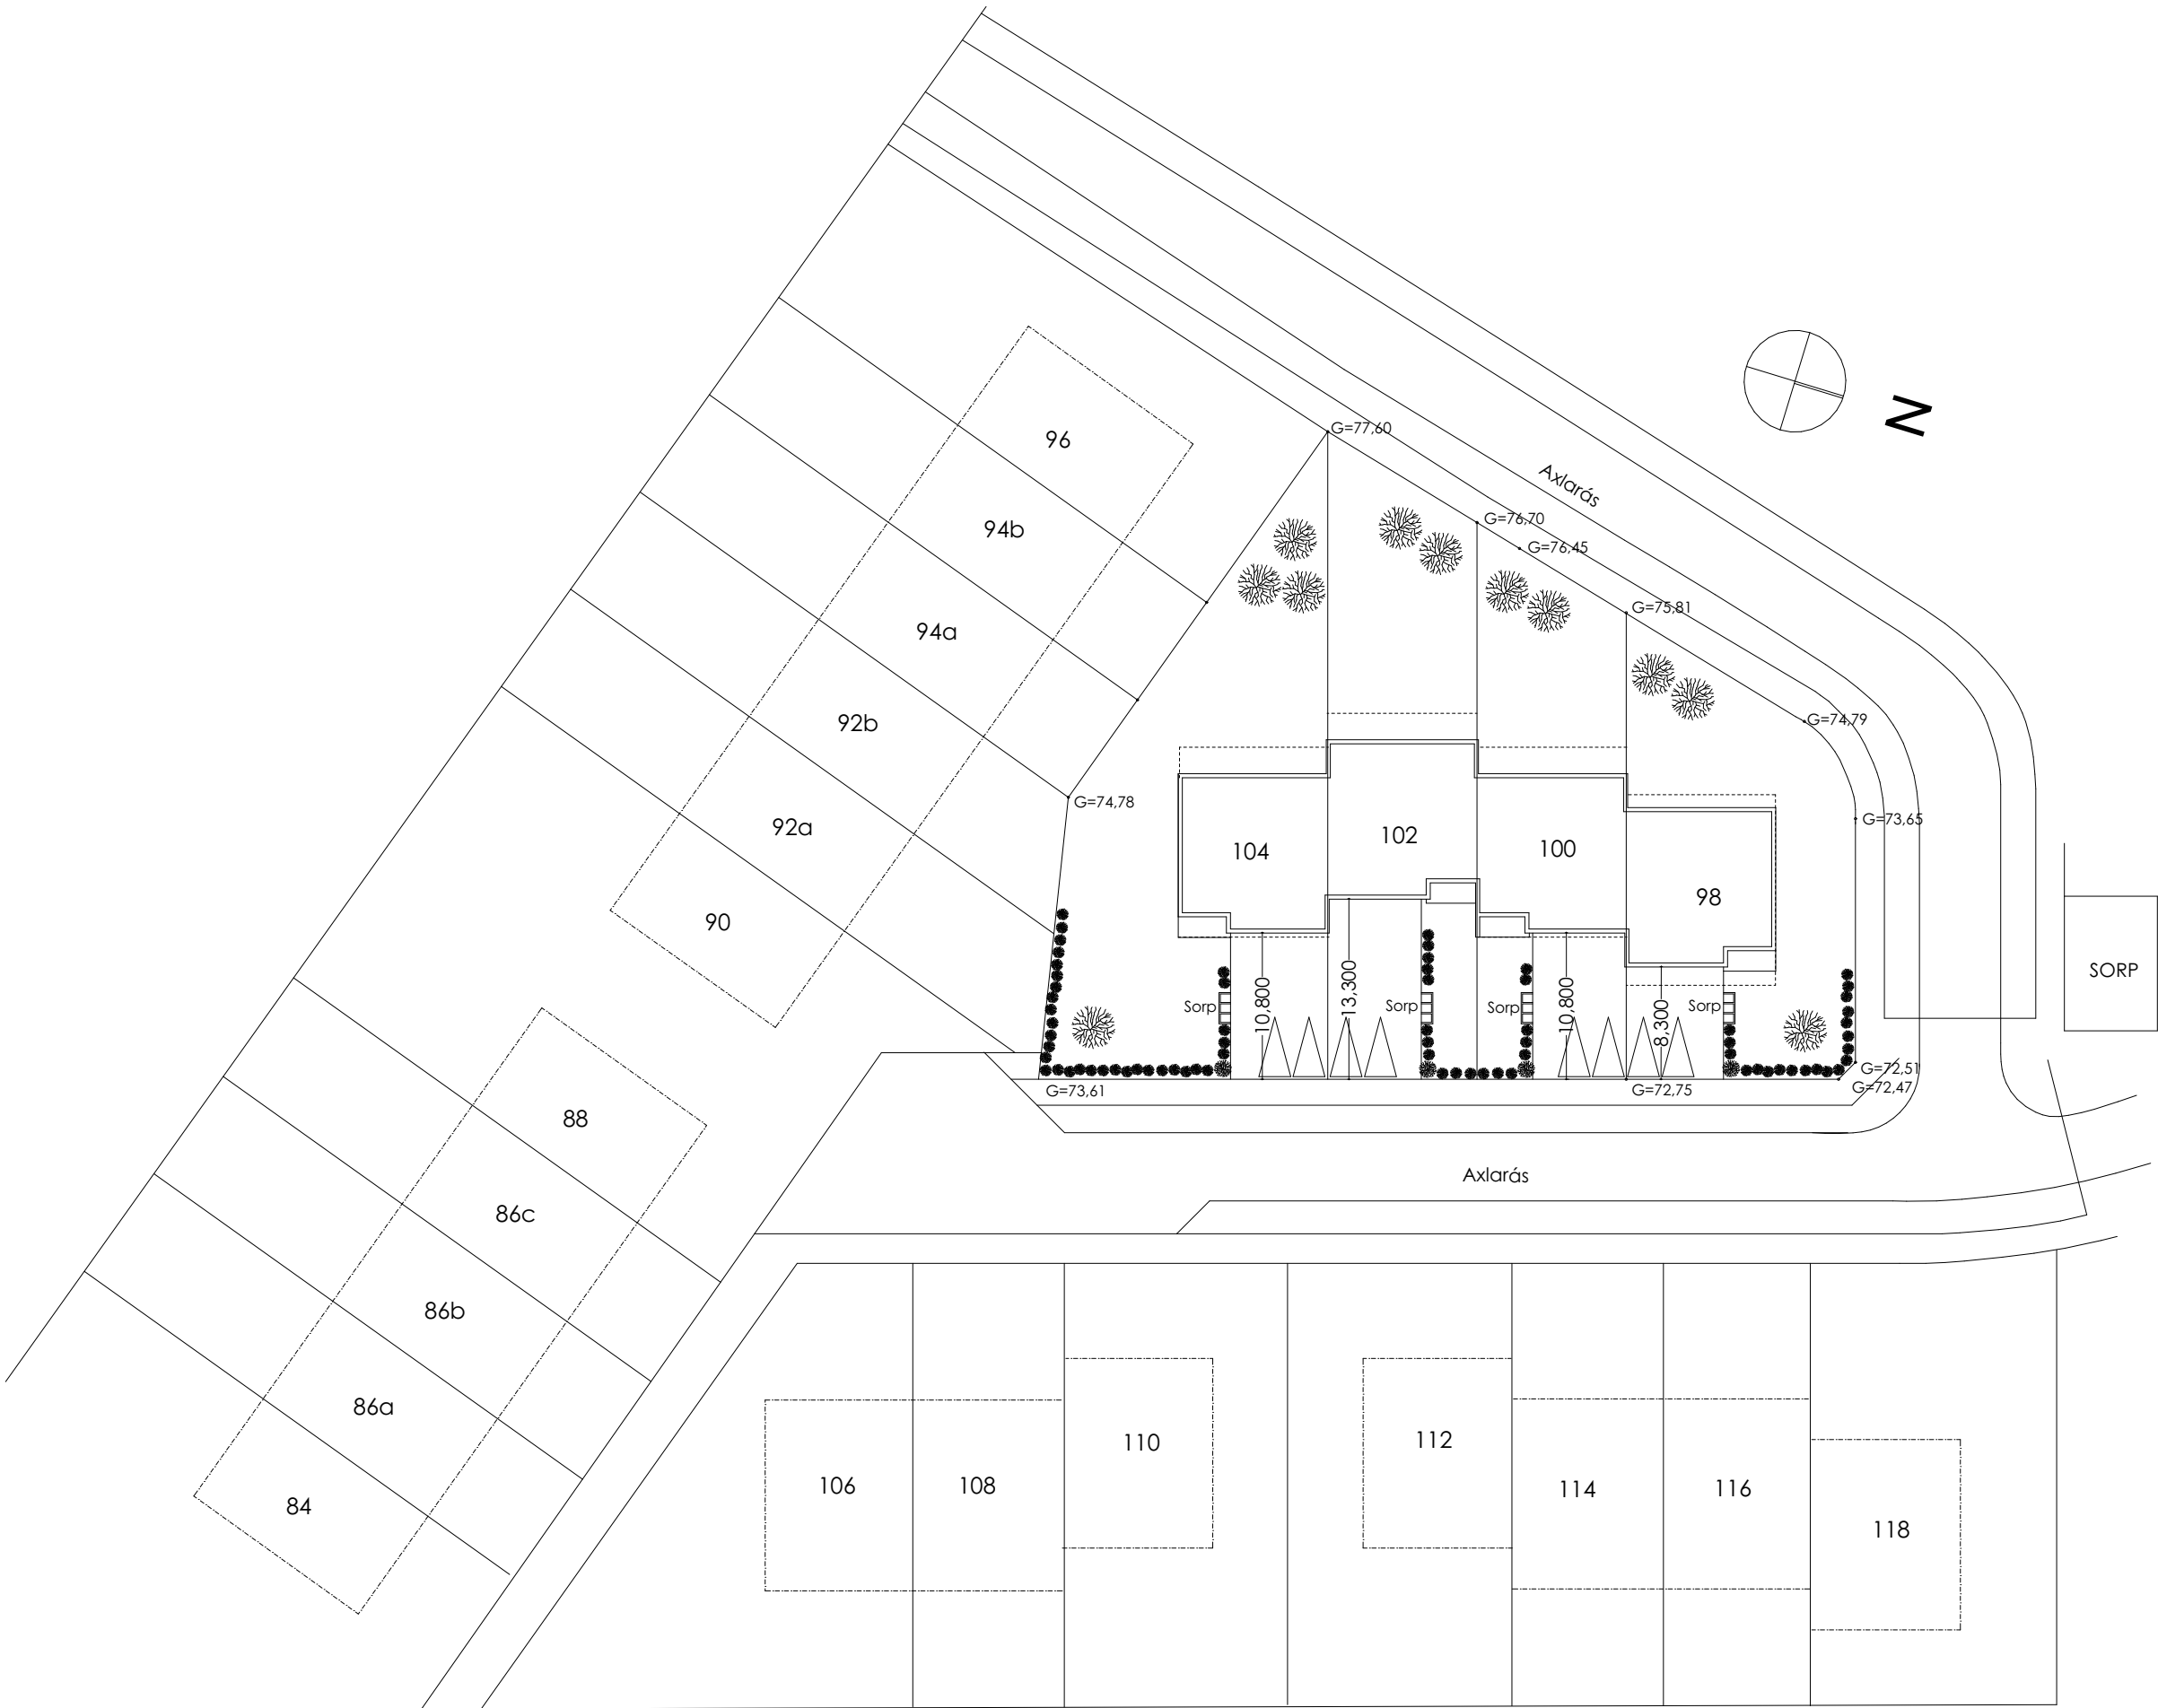

BYGGINGARLÝSING:

Almennt:
Raðhúsið Axlaás 98, 100, 102 og 104 er á tveimur hæðum staðsteypt og með staðsteyptum sökklum og gólfplötum. Þak hússanna er staðsteypt og flatt.

Lóðin/lóðirnar er með aðliggjandi lóðum til suðurs. Aðkoma er norðanaustanmegin. Lóðin hækkar til suðvesturs.

Frágangur á lóðum verður að mestu túnþökur, hellulögn og timburpallar ásamt trjágróðri og verður allur frágangur á lóðarmörkum gerður í samráði við eigendur aðliggjandi lóða.

Í húsunum er innbyggður bílskúr ásamt geymslu, anddyri, eldhús, borðstofu, gang og sjónvarpsherbergi á jarðhæð en þvottahúsi, baðherbergi, þremur barnaherbergjum, og hjónaherbergi á annari hæð.

Sorpskýli er við bílastæði til norðausturs.

Við húsín eru tvö bílastæði á lóð. Bílastæði eru með hita undir hellulögn.

Burðarvirki:
Burðarvirki er járnbent steinsteypa þ.e. forsteyptir sökklar, gólfplata, forsteyptir veggir og og þakplata. Sökklar eru með 75 mm plasteinangrun og gólfplata með 100 mm rakaheldri plasteinangrunn á þjöppuðu undirlagi. Útveggir eru einangraðir að utanverðu með 100mm steinull og eru veggir klæddir dökkri álklæðningu á álburðarkerfi að mestu með stöku viðarklæðningu. Að innan eru útveggir sandsparslaðir og málaðir. Þakplata er steypt með vatnshalla,

Þak:
Vatnshalli á þaki verður tekin út í steyptri plötu. Þar ofaná kemur grunnur (Polyprimer), þar ofaná felt (SBS-Elastoflex 56 4.0 kg) þar ofaná annað lag felt (Elastoflex 56 5.0 kg)þar ofaná dren dúkur (Drainage layer-Polyfand Kit drain), þar ofaná einangrunn (Thermal insulation - 2x100mm XPS 300), þar ofaná filter lag (Filter layer - 200gr - Polydren) og þar ofaná farg með **ávölum steinvölum 60 - 80 mm þykkt farg/lag**. Þak- og svalaniðurföll eru pvc lagnir lagðar framan við klæðningar. **Þak skal uppfylla gr. 9.7.7 og 9.6.10, og uppfylla kröfu reglugerðar um B(roof).**

Gluggar og hurðir:
Gluggar og hurðir eru ál/tré gluggar með K-gleri. Gólfsíðir gluggar og þar sem fallhætta er skal vera samlímát öryggisgler samkvæmt reglugerð. Öll gólfsíð gler nær 60 cm frá gólfi skulu vera öryggisgler. Hurðir og inngangshurð samkvæmt byggingarreglugerð. Hurðir málsettar á teikningu. Björgunarop skulu vera samkvæmt sbr. gr. 9.5.5. Á björgunaropi skal vera búnaður sem hindrar yngri börn í að opna það meira en 89 mm til að þau falli ekki út um björgunarop. Þar sem björgunarop eru topphengd skal vera hægt að festa hann í opinni stöðu þannig að hægt sé að komast út án þess að þurfa að halda honum opnum.Hæð og breidd ljósops björgunarops skulu hvort um sig vera að minnsta kosti 0,60 m og samanlagt skulu hæð og breidd (hálfít ummálið) vera að minnsta kosti 1,50 m.

Léttir innveggir:
Léttir innveggir eru ýmist úr hlöðnum gífsstein, gífsplötum og hraunstein þar sem við á.

Loft:
Loft eru niðurtekin gífsloft með innbyggðri lýsingu.

Gólf:
Í votrymum eru gólf flísalögð og veggir þar sem við á en að öðru leyti er um viðargólf að ræða. Gólfhliti er í húsinu.

Brunavarnir:
Allar klæðningar eru í flokki 1. Reykskynjarar og slökkvitæki eru samkv. reglugerð. Innbyggður bílskúr er sér brunahólf og eru El60 veggir og El-60-CS hurð á milli bílskúr og íbúðar. Flóttaleiðir eru samkv. teikningu. Björgunarop úr herbergjum efri hæðar að lágmarki 600 x 900 mm op. Reykskynjarar með hljóðgjafa eru í svefnherbergjum, í aðalrými 2 stk og bílskúr 1 stk. Handslökkvitæki af viðurkenndri gerð (9 ltr. léftvatnstæki) eru staðsett í anddyri og í bílskúr. Í eldhúsi er eldvarnarteppi.

Möguleiki er á kamínu í húsunum og er frágangur í samræmi við grein 9.6.5. og 9.6.6. byggingarreglugerðar.

Hitalagnir:
Húsið er hitað upp með hitaveituvatni í gegnum gólfhita og handklæðaoafna í baðherbergjum. Affall fer í snjóbræðslu bílastæðis og við aðkomu.

Neysluvatnslagnir:
Neysluvatnslagnir eru í gólfilögn og léttum veggjum. Tryggja skal að vatn fari ekki heitara en 60°C á átöppunarstað.

Raflagnir:
Inntak rafmagns er í bílskúr ásamt aðalöflu húss. Raflagnir eru í steyptum veggjum og léttum veggjum. Gert er ráð fyrir rafhleðslustöð fyrir rafmagnsbíla.

Loftraesting:
Öll rými eru loftraest með náttúrulegum hætti þar sem við á. Vélræn loftraesting með útsogi skal vera í eldhúsi (30 l/sek), baðherbergjum (15 l/sek) og þvottahúsi (20 l/sek) þar sem við á samkv. byggingarreglugerð.


Lóð:
Á lóðarmörkum er almennt runnagróður við lóðarmörk og stök tré inná lóð. Hellulögn er á bílastæðum með hitalögn undir við aðkomu aðalanddyris. Pallar á lóð eru klæddir lerki en að öðruleyti er lóð þakin grasþökum.

Annað:
Bréfalaga við aðalhurð skal vera í samræmi við byggingarreglugerð, hæð og stærð. Heitur pottur á lóð skal ver með læstu loki og í a.m.k. 40 cm hæð uppfyrir göngusvæði við pott.


Einangrun skal uppfylla eftirfarandi kólnunartölur:	HELSTU STÆRÐIR:	NR 98.:	NR 100.:	NR 102.:	NR 104.:
Þak:	U<0,2W/m2°C	BRÚTTÓ M²	BRÚTTÓ 240,9 M²	BRÚTTÓ 240,9 M²	BRÚTTÓ 240,9 M²
Útveggir:	U<0,4W/m2°C				
Gluggar:	U<2,00W/m2°C	NETTÓ M²	NETTÓ 210,0 M²	NETTÓ 210,0 M²	NETTÓ 210,0 M²
Hurðir:	U<3,00W/m2°C				
Gólf á fyllingu:	U<0,30W/m2°C	BRÚTTÓ M³	BRÚTTÓ 758,8 M³	BRÚTTÓ 758,8 M³	BRÚTTÓ 758,8 M³
Gólf að útlöfti:	U<0,20W/m2°C				
STÆRD LÓÐAR SAMTALS 0M²		ÞAR AF BÍLSKÚR:	ÞAR AF BÍLSKÚR:	ÞAR AF BÍLSKÚR:	ÞAR AF BÍLSKÚR:
NÝTINGARHLUTFALL 0%		BRÚTTÓ M²	BRÚTTÓ 34,2 M²	BRÚTTÓ 34,2 M²	BRÚTTÓ 34,2 M²
BÍLASTÆÐI Á LÓÐ 2 STK á hús		NETTÓ M²	NETTÓ 30,0 M²	NETTÓ 30,0 M²	NETTÓ 30,0 M²
STADGREINIR					
LANDEIGNARNÚMER					
L234331/L234332/L234333/L234334					

shs 26.08.2025

Axlarás raðhús 98 - 104

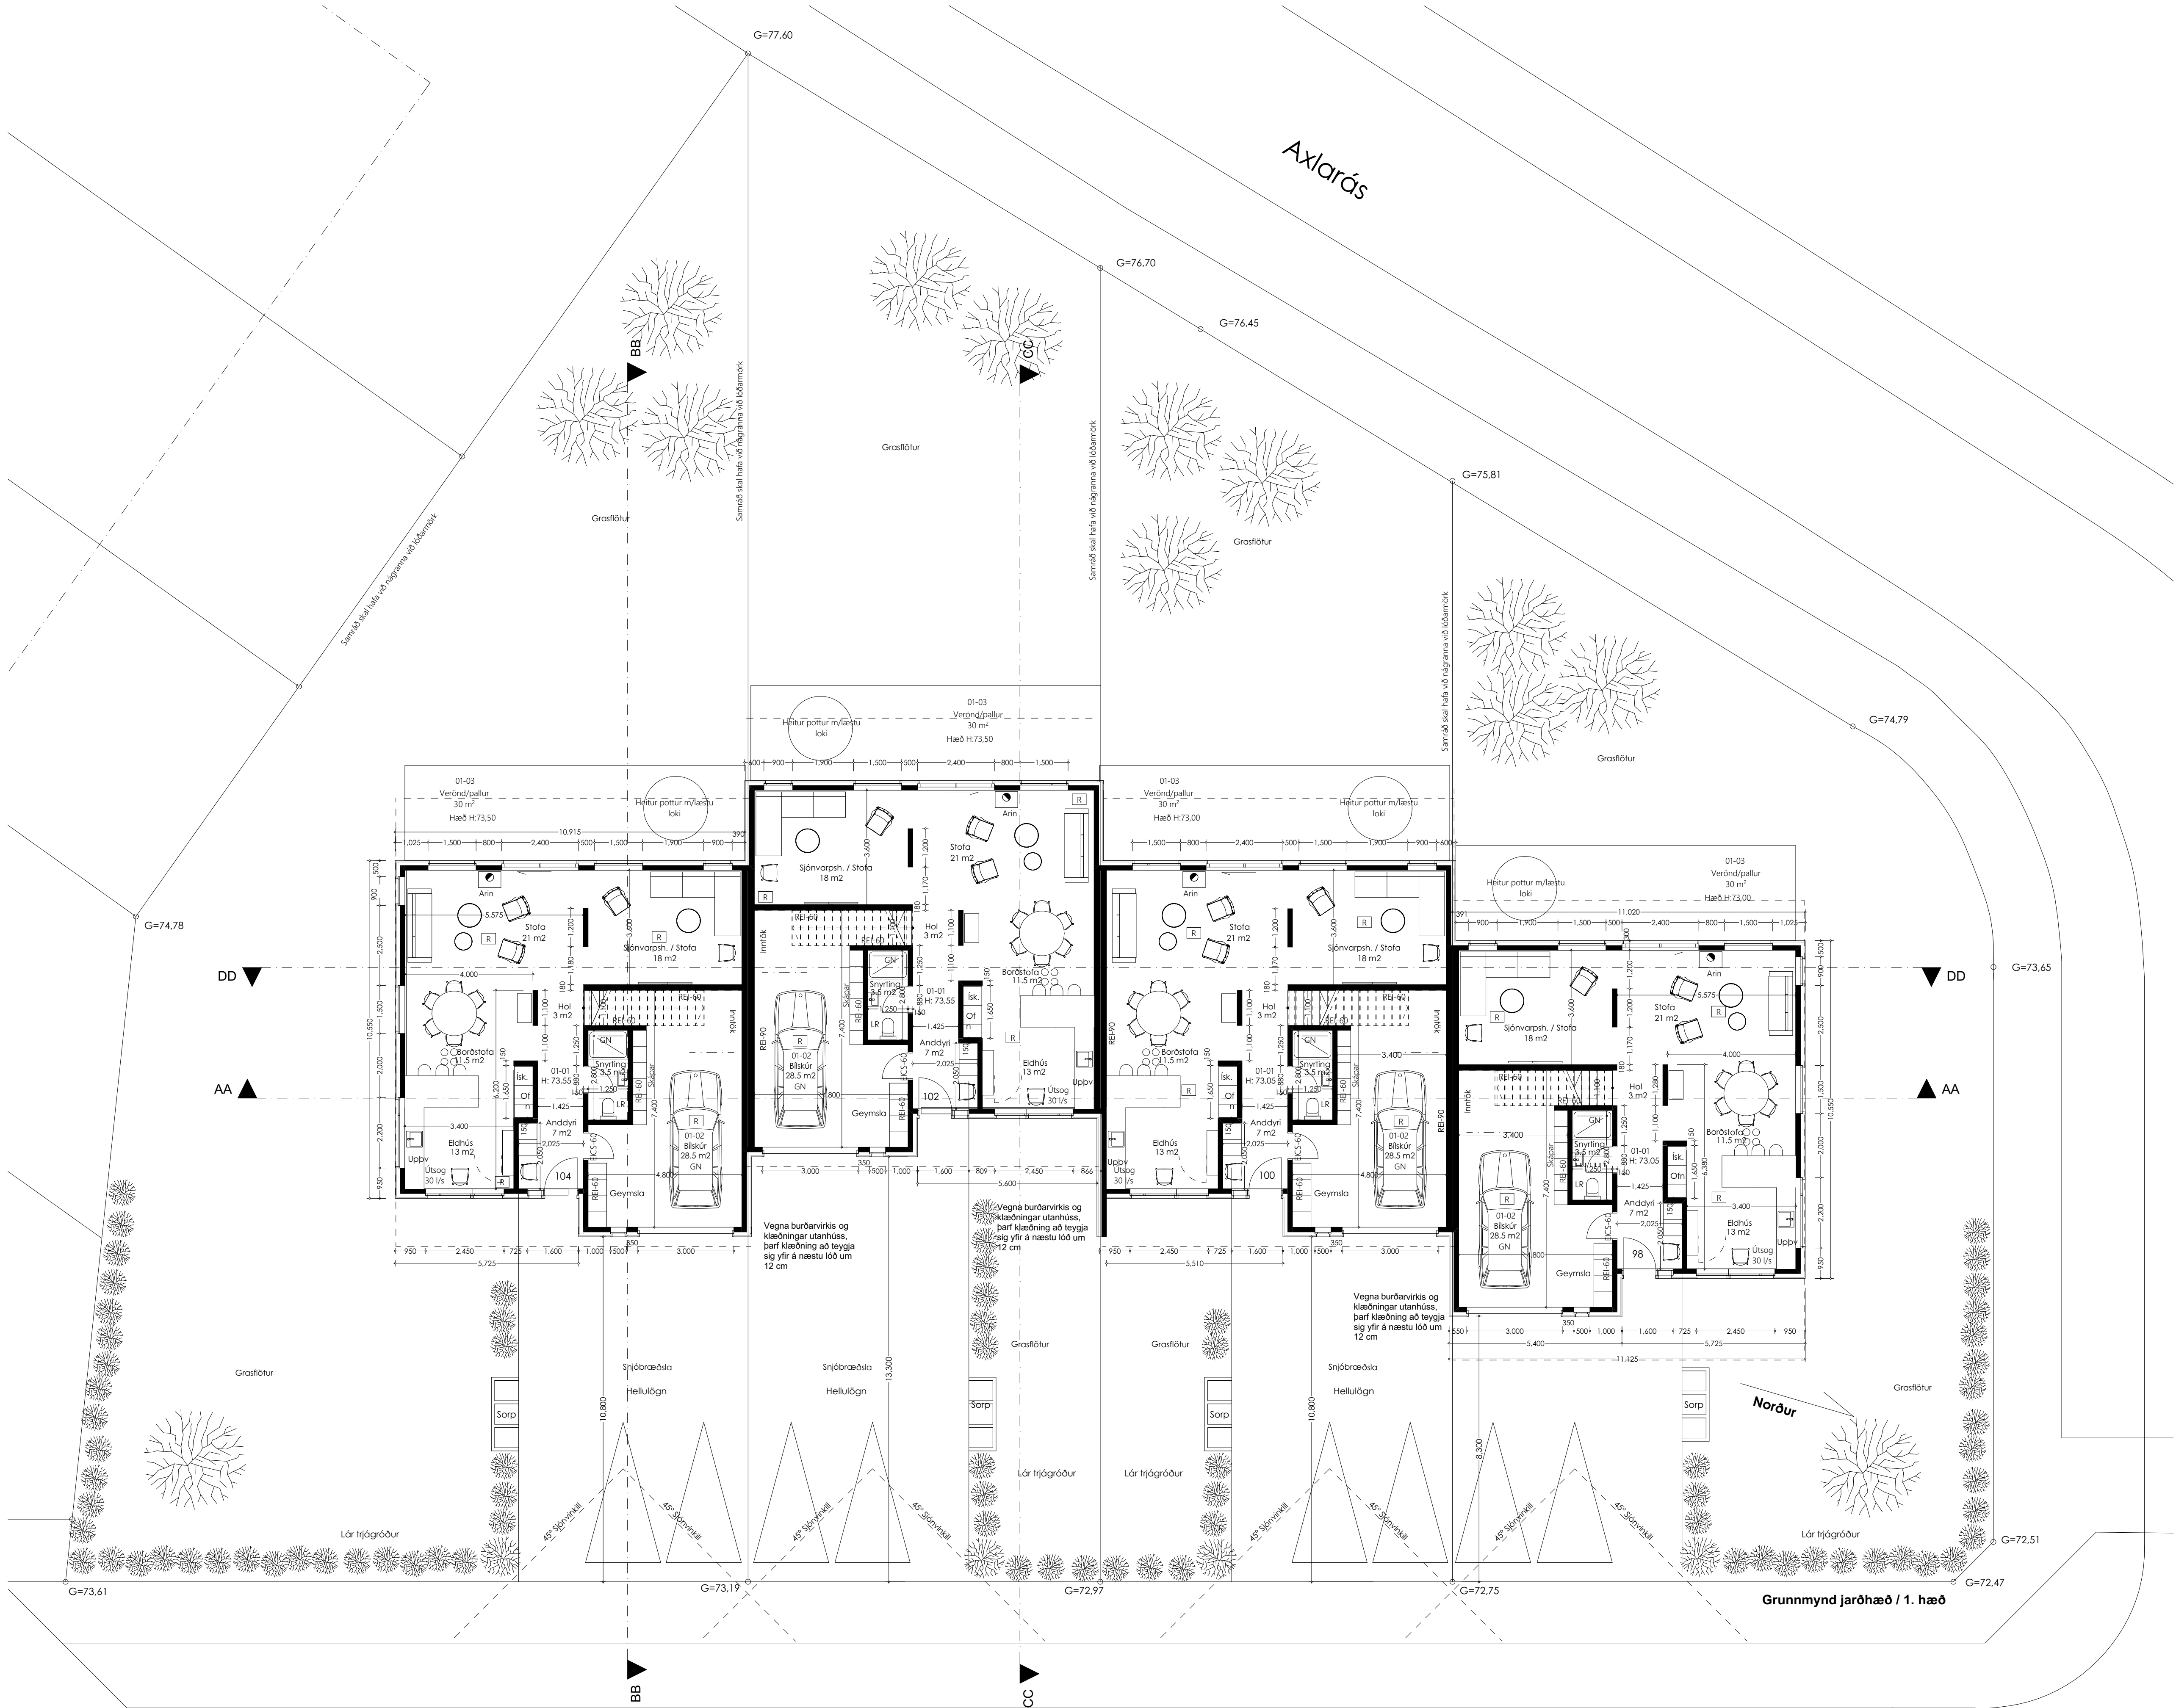

Axlarás raðhús 98 - 104

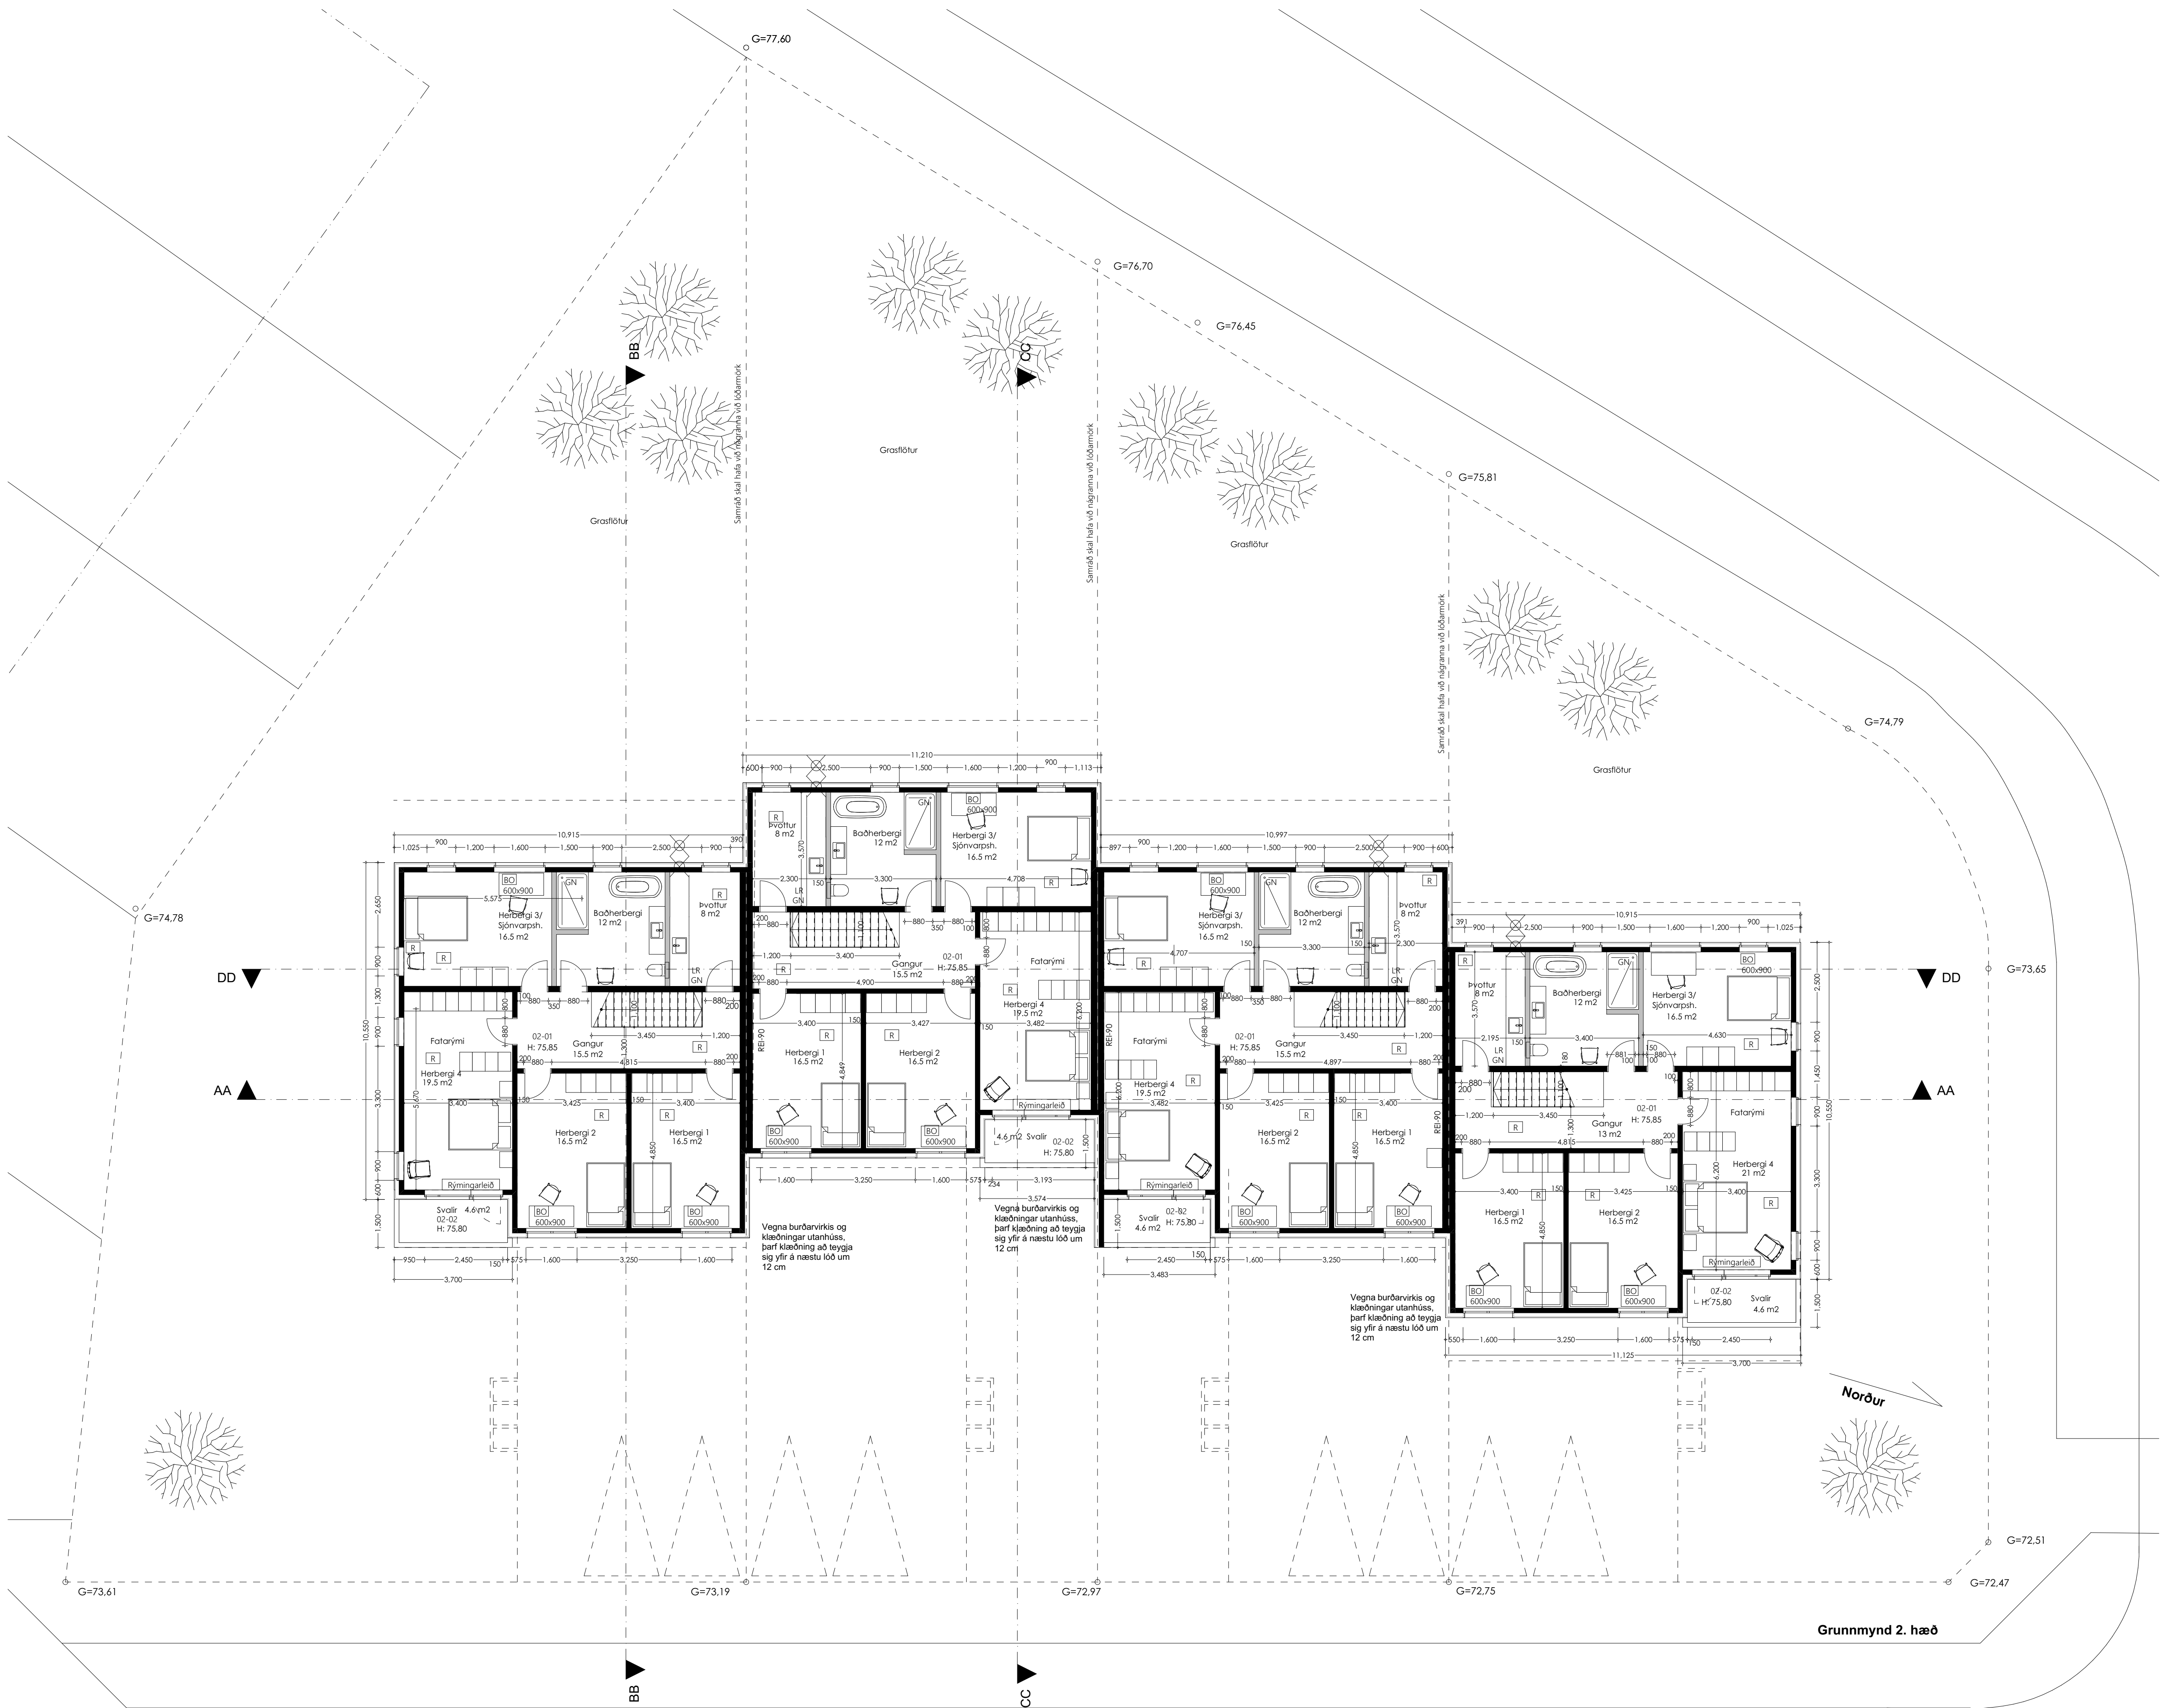

Axlarás 98-104
220 Hafnarfjörður

Aðaluppdráttur
Teikning: 1103

2. hæð

Mælikvarði: 1:100

Dags: 12.03.2025

Laugavegur 13


101 Reykjavík

Davíð Kristján Pétursson arkitekt f.ei


101069-5249

dkpitt@simnet.is 896 2490


Axlarás raðhús 98 - 104

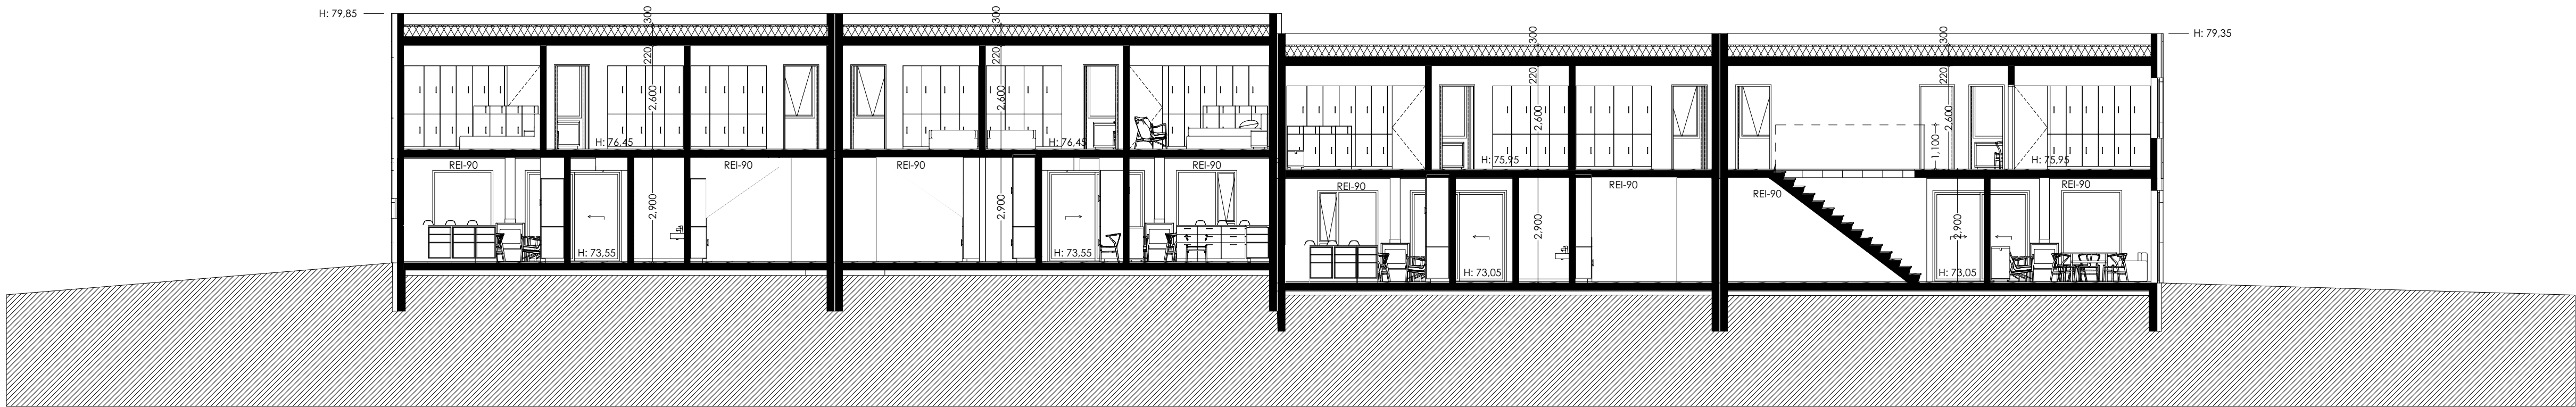


Sneiðmynd AA

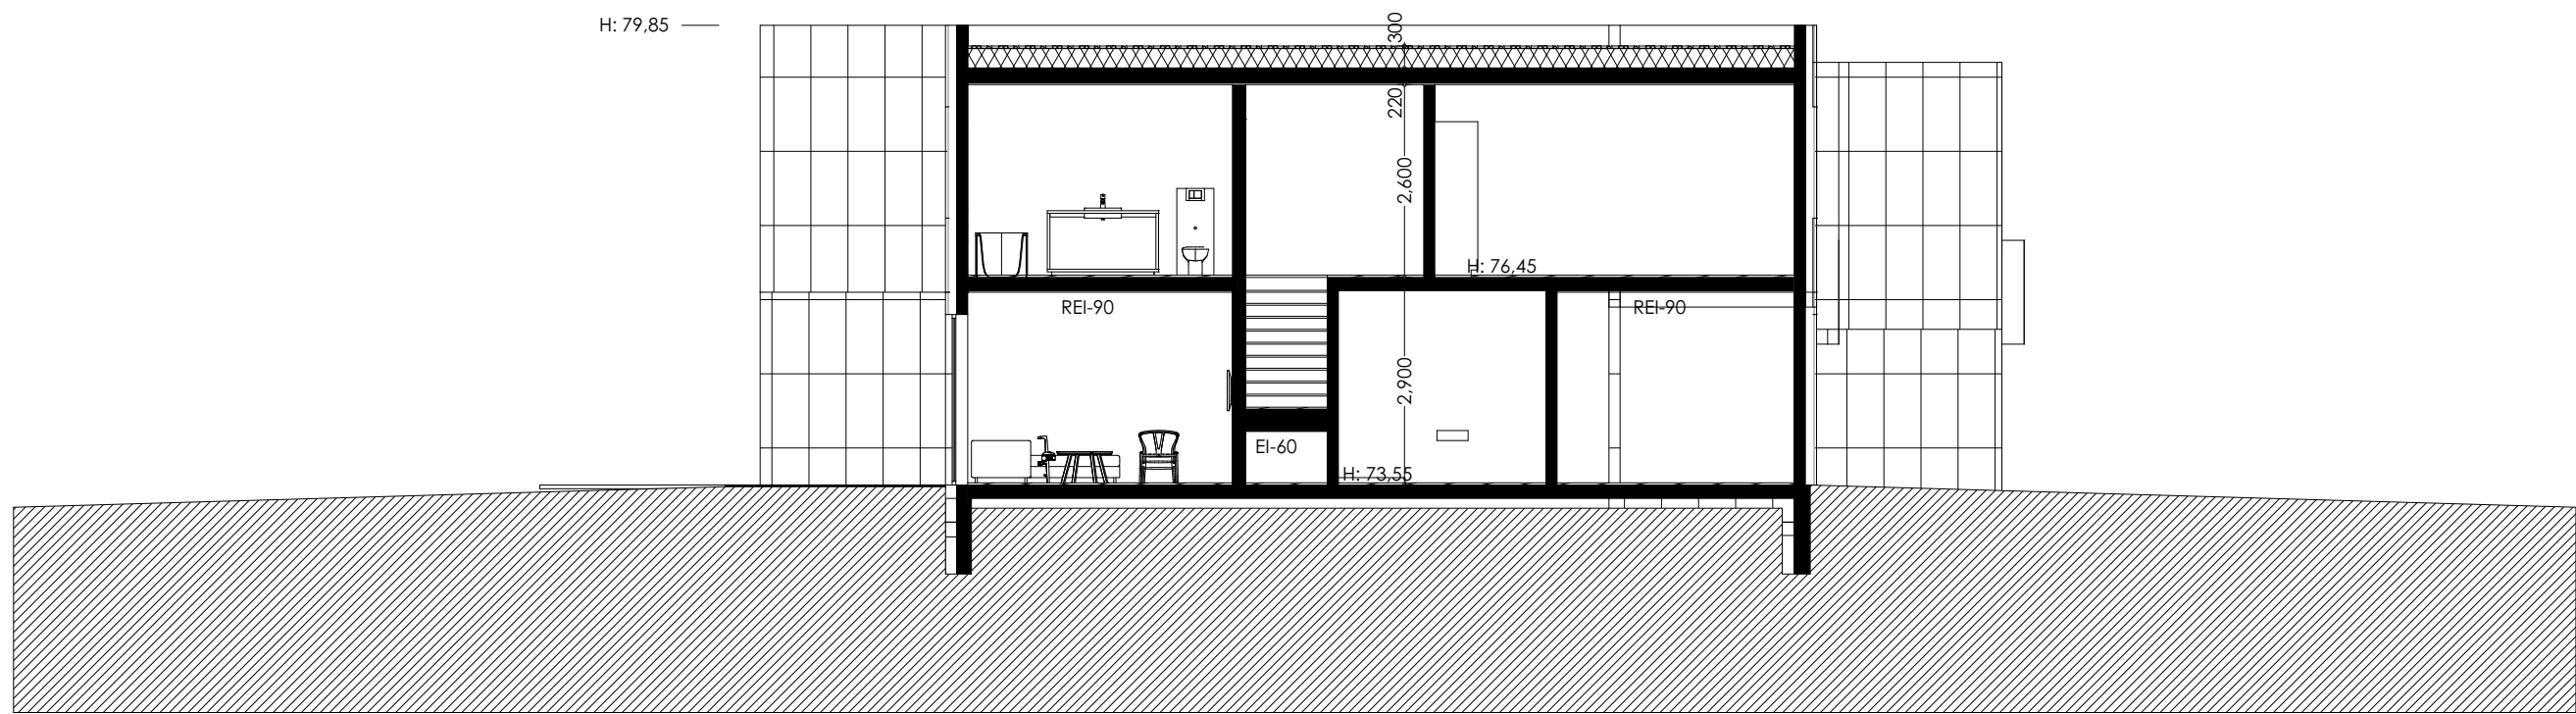

Sneiðmynd BB

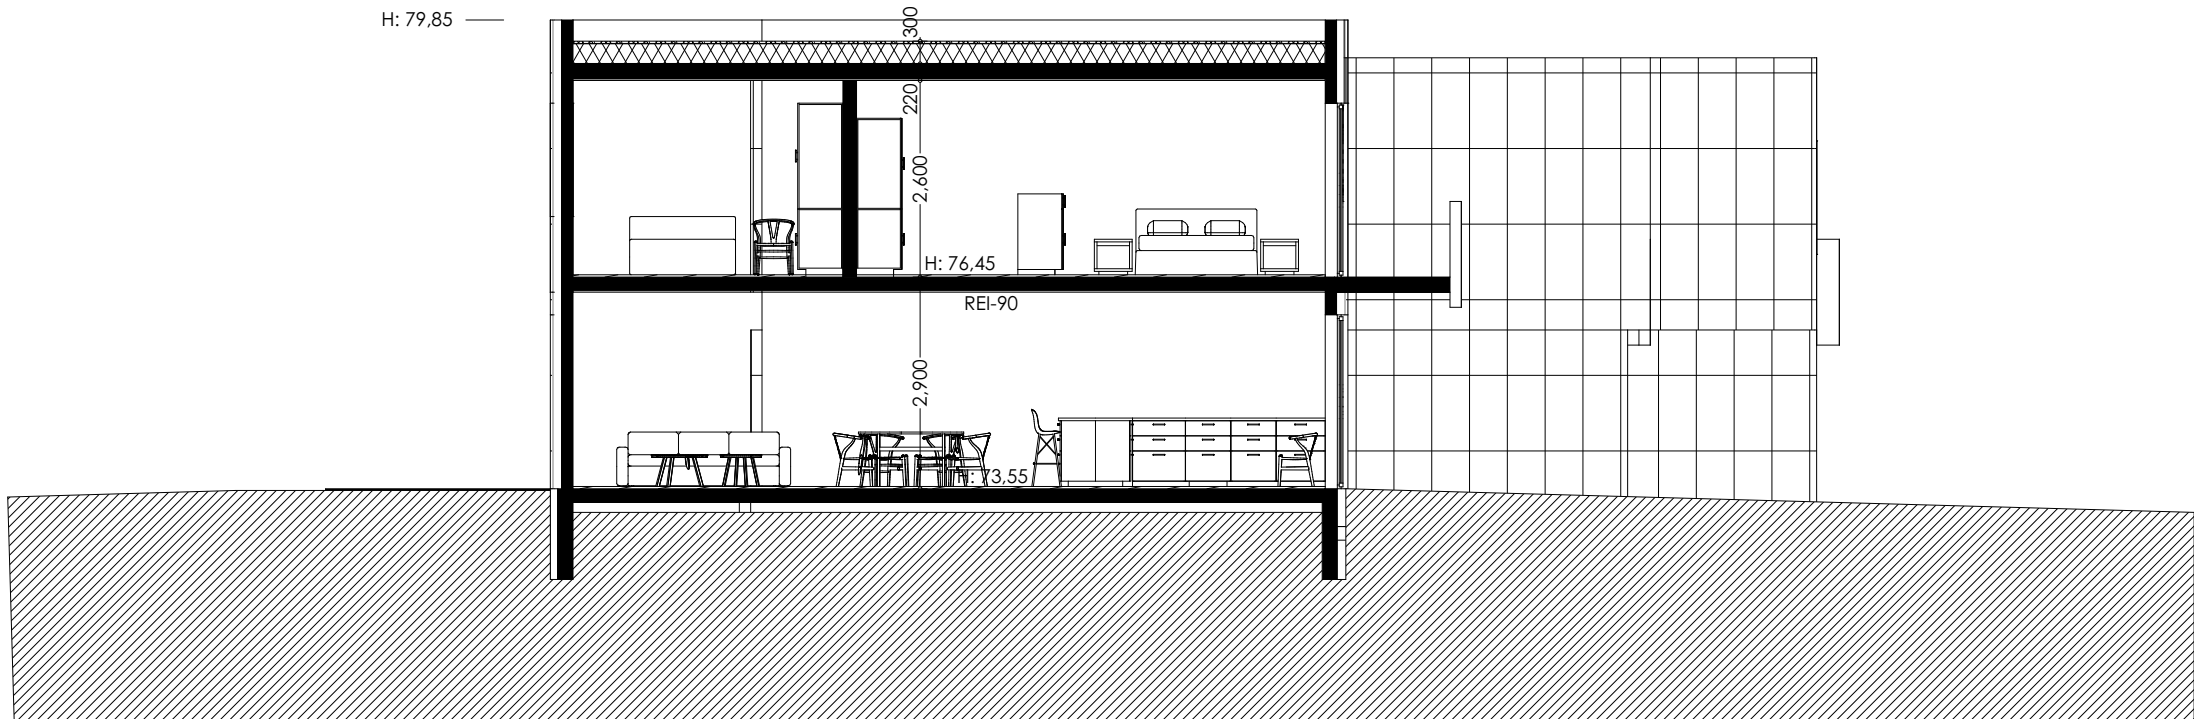


Sneiðmynd CC

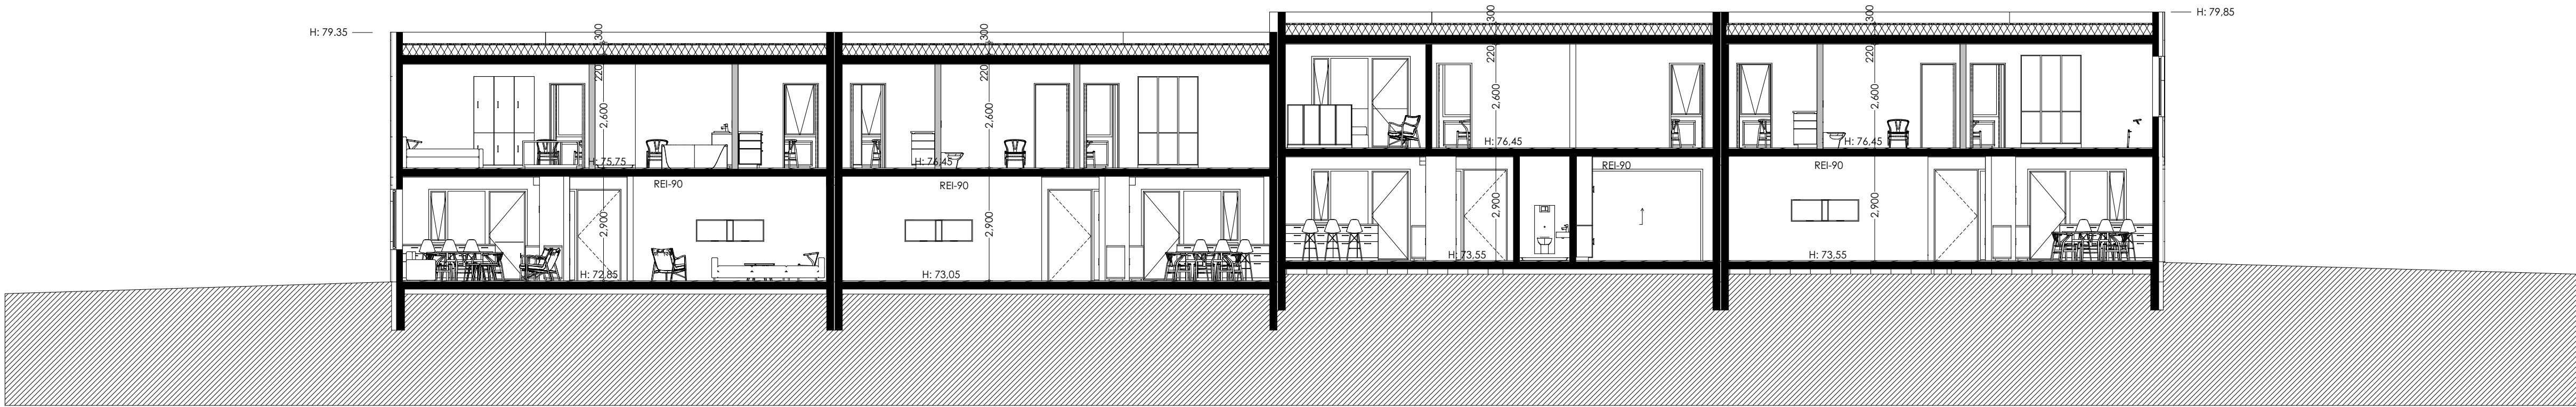


Sneiðmynd DD


Axlarás raðhús 98 - 104

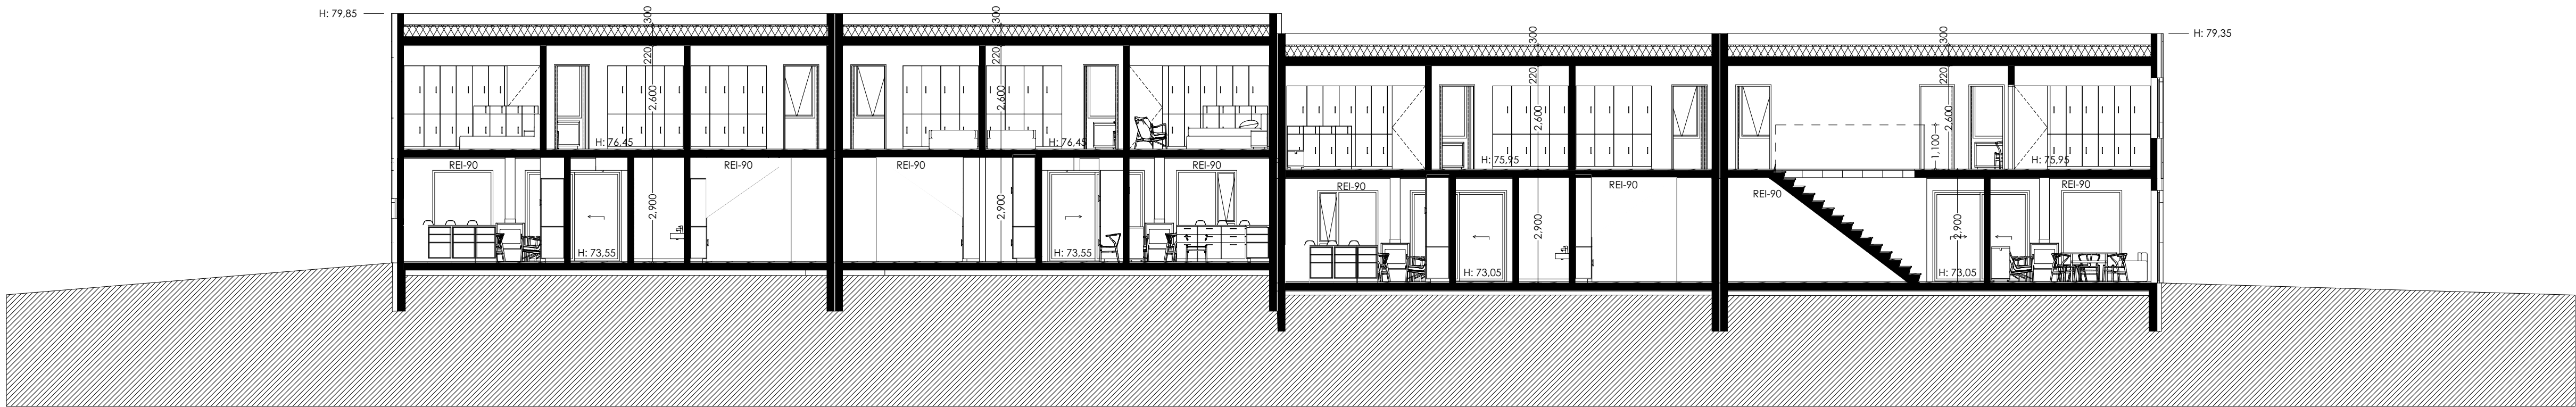


Sneiðmynd AA

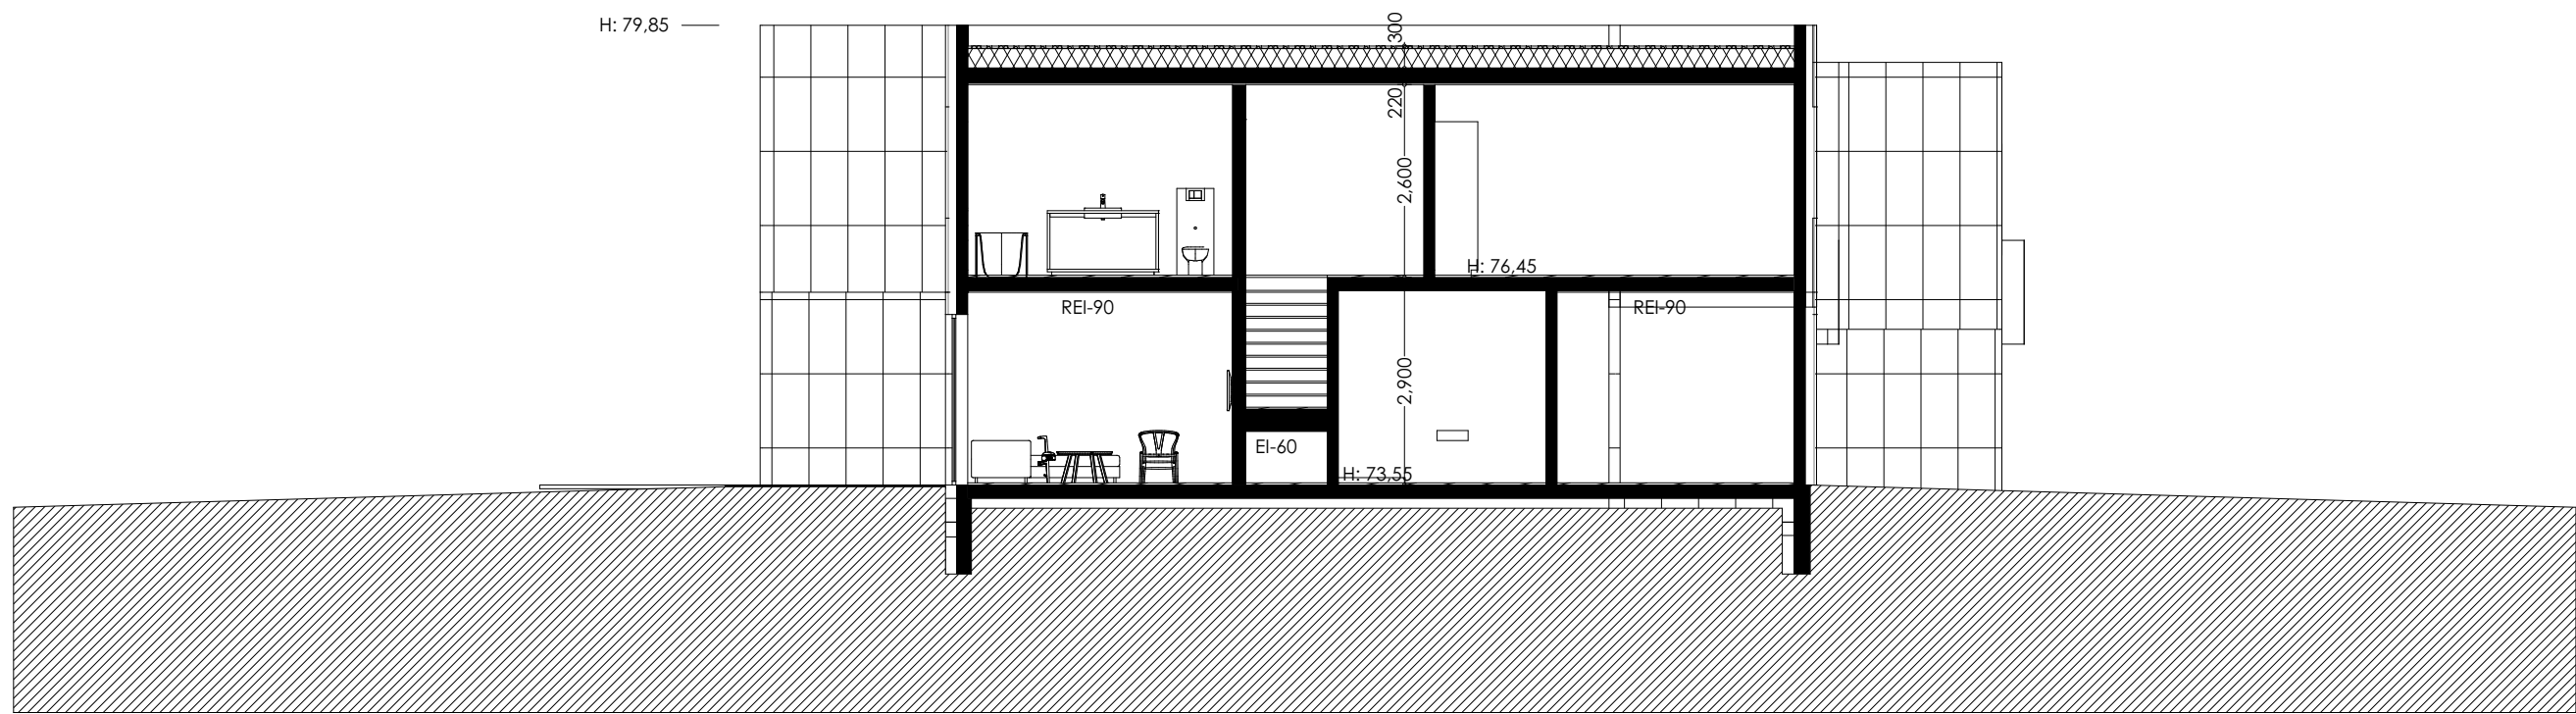

Sneiðmynd BB

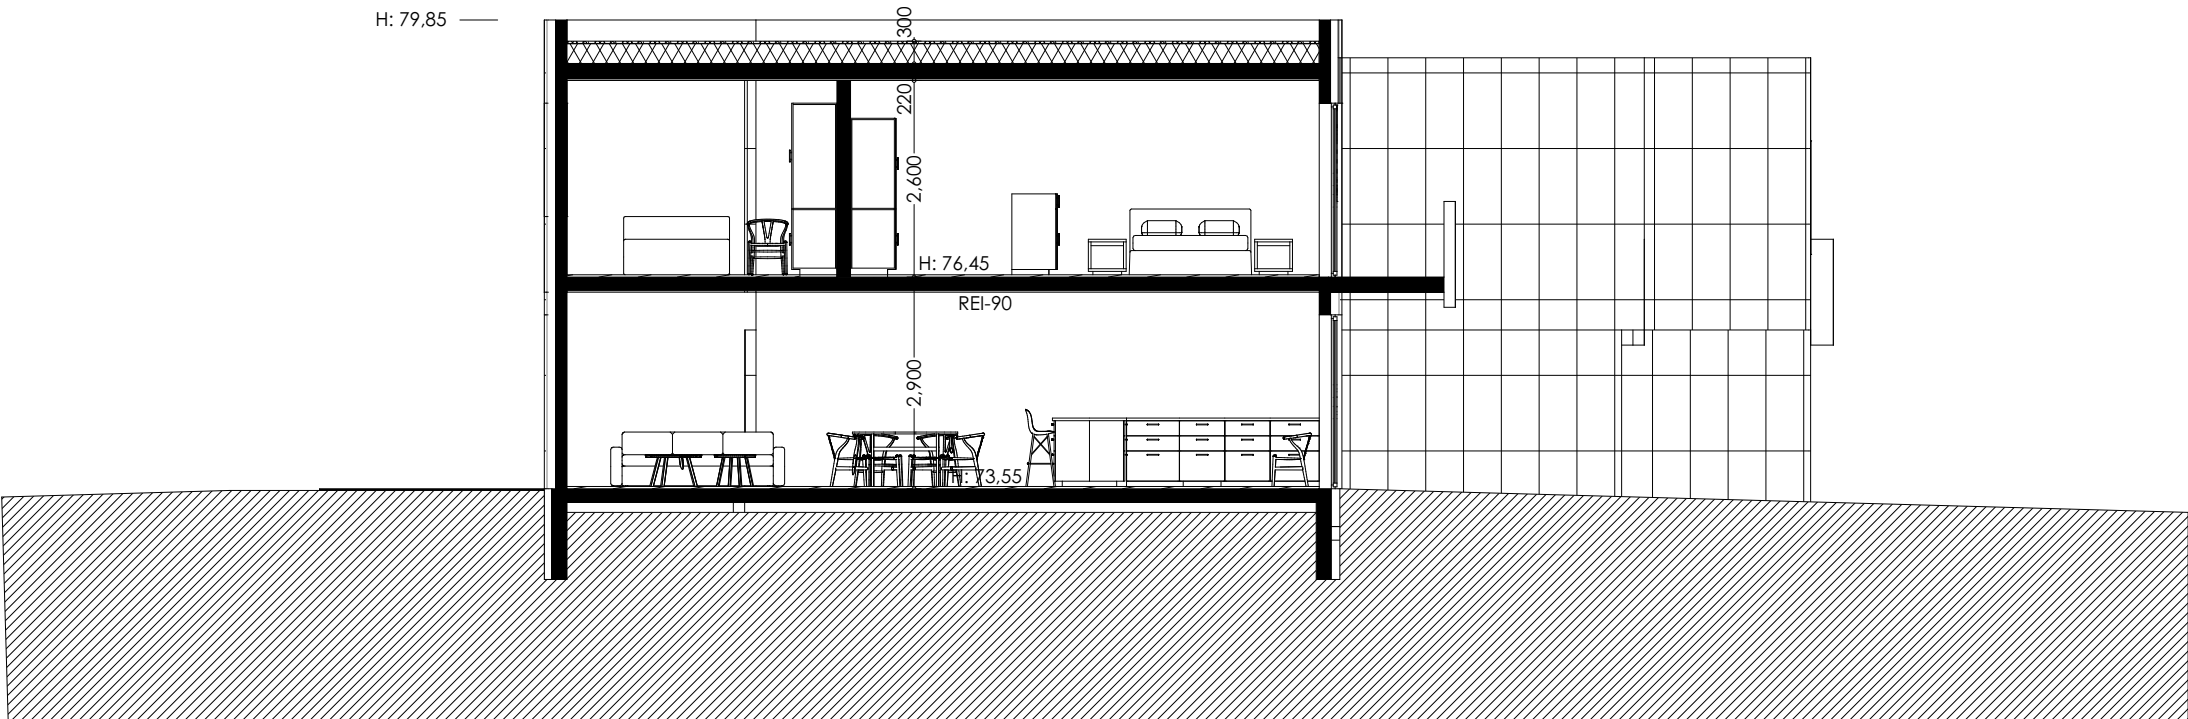

Sneiðmynd CC

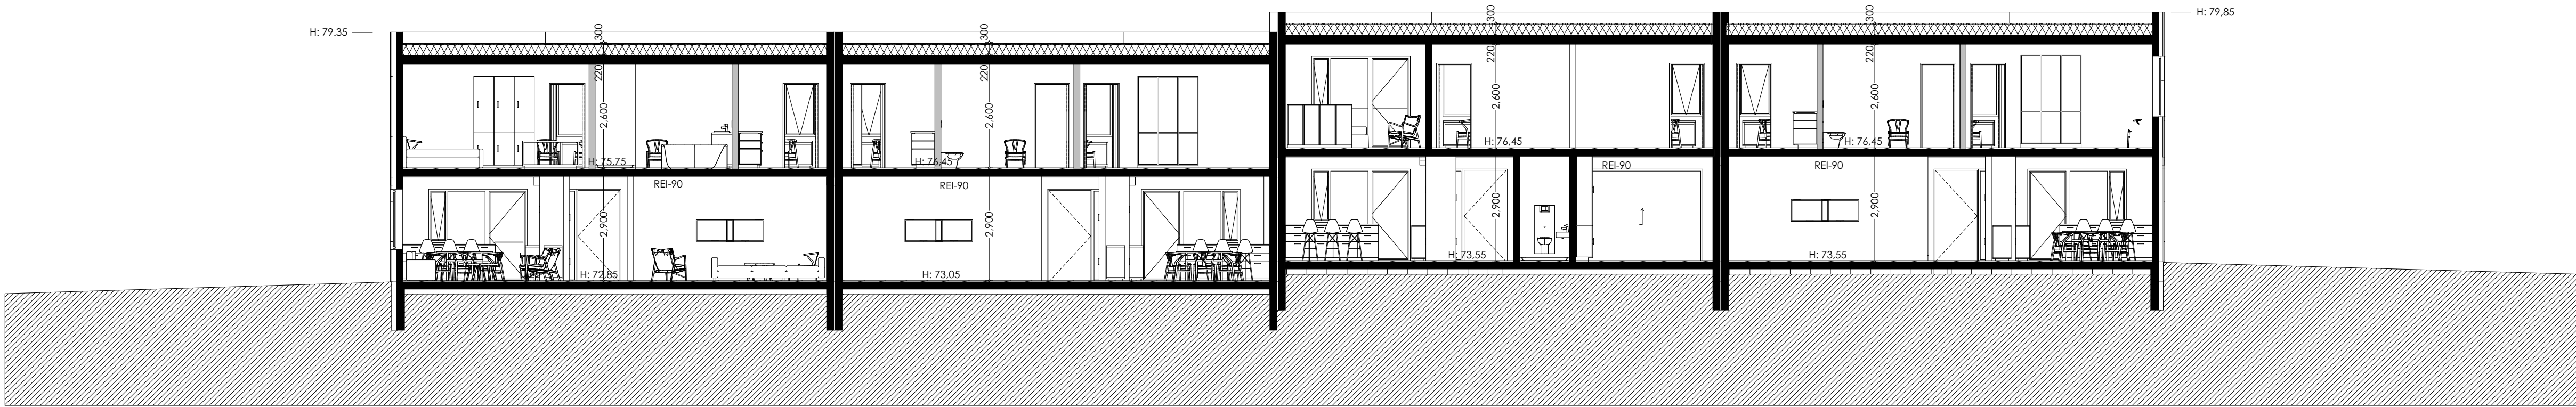

Sneiðmynd DD

Axlarás raðhús 98 - 104

Skráningartafla: Ávaxlar 98

Landeignanúmer: L234331

Matshlutanúmer: 01

Prenta

Útgáfa: 5.03

Skrásetjari: Ragna Þóra Ragnarsdóttir

Kennitala: 090464-4509

Dags: 30/03/2025

Uppskipting og lýsing

D0

D1

D2

D3

D4

D5

D5M

D6

D7

D8

D9

D10a

D10b

D11

D12

D13

D14

D15

Lokun

Rými hæð-röð

Notkun texti

Höfuð-flokkun

Eignar-hald

Brúttófötur m²

Millifötur m²

Stígar m²

Op m²

Brúttófötur m²

Brúttófötur áh. > 1,8

Salarhæð mín

Salarhæð max

Brúttó rúmmál m³

Nettófötur m²

Birt flatarmál m²

Ræntala skiptarúmmáls

Skipta-rúmmál m³

01

0101

0102

0103

1. hæð

Íbúð

Bílskúr

skyggni

</

<

Skráningartafla: Áxlarás 102					Skrásetjari: Ragna Þóra Ragnarsdóttir												
Landeignanúmer: L234333					Kennitala: 090464-4509												
Matshlutanúmer: 01					Dags.: 30/03/2025												
Uppskeyting og lýsing					Útgáfa: 5.03												
D0	D1	D2	D3	D4	Stærðir	D5	D6	D7	D8	D9	D10a	D10b	D11	D12	D13	D14	D15
Lokun	Rými hæð-roð	Notkun texti	Höfuð-flokkun	Eignar-hald	Birt stærð m²	Miljöflötur m²	Stígar m²	Op m²	Brúttóflötur m²	Brúttóflötur eh x 1,8	Salarhæð mín	Salarhæð max	Brúttó rúmalm³	Nettóflötur m²	Birt flatarmál m²	Réttmála skiptarúmmál	Skipta-rúmmál m³
		Matshluti Botn			247.8	0.0	4.2	4.1	243.7	2.8			758.8 25.0	210.0	240.9		621.760
													</				

Skráningartafli: Áxlarás 104				Skrásetjari: Ragna Þóra Ragnarsdóttir															
Landeignanúmer: L234334				Kennitala: 090464-4509															
Matshlutanúmer: 01				Dags: 30/03/2025															
Útgáfa: 5.03																			
Prenta																			
Uppskipting og lýsing				Stærðir															
D0	D1	D2	D3	D4	D5	D6	D7	D8	D9	D10a	D10b	D11	D12	D13	D14	D15			
Lokun	Rými hæð-roð	Notkun texti	Héluð-flokkun	Eignar-hald	Botnflötur m²	Miðflötur m²	Sígar m²	Op m²	Brúttóflötur m²	Brúttóflötur sh < 1.8	Salarhæð mín	Salarhæð max	Brúttó rúmmál m³	Nettóflötur m²	Birt flatarmál m²	Reiknitala skiptarúmmáls	Skipta rúmmál m³		
		Matshluti Botn			247.8	0.0	4.2	4.1	243.7	2.8			758.8 25.0	210.0	240.9		621.760		
					123.0	0.0	4.2	0.0	123.0	2.8			344.4	107.0	120.2				
A	01	1. hæð			86.0		4.2		86.0		2.80	2.80	246.5	77.0	86.0	2.80	215.600		
A	0101	Íbúð	N	0101	37.0				37.0	2.8	0.20	2.80	97.9	30.0	34.2		79.500		
A	0102	Blískúr	B	0102	6.8				6.8		2.80	2.80	19.0						
B	0103	skyggni	U	0101															
	02	2. hæð			124.8	0.0	0.0	4.1	120.7	0.0			389.4	103.0	120.7				
A	0201	Íbúð	N	0101	124.8			4.1	120.7		3.12	3.12	389.4	103.0	120.7	3.12	321.360		
C	0202	Svalir	S	0101	5.3				5.3							1.00	5.300		
Athugasemdir																			
				Skiptarúmmál															
				Sérreign og sameign															
Eignar-hald				Notkun texti				Birt flatarmál m²				Sérreign m² án sameignar				Sérreign og sameign m³			
0101				Íbúð				206.7				542.260				542.260			
0102				Blískúr				34.2				79.500				79.500			
				Alls				240.9				621.760				621.760			
				Botnplata				Hjúpflötir											
Lóð m²				Botnplata m²				Botnplata m²				Útveggir m²				bær af: Gluggar og dyraop m²			
				25.0				124.8				287.3				51.8			
Matshluti				680.6								287.3				124.8			
												79.6				45.6			
Yfirlit				D5 Botnflötur m²				D5M Miðflötur m²				D7 op m²				D8 Brúttóflötur m² með V og F			
				247.8								4.1				243.7			
A rými																2.8			
Svalir A lokun																733.8			
B rými				6.8												210.0			
C rými				5.3															
Fylgiráými (F)																			
Alþingaráými (V)																			
Botnplata																25.0			
Samtals:				259.9				0.0				4.1				250.5			
																2.8			
																758.8			
																210.0			
																240.9			
Flatarmál nýtingarhlutfalls er A rými + B rými, undanskilið er brúttóflatarmál rýma með salarhæð lægri en 1.8 m, samkvæmt skipulagsreglugerð 2013 (breyting var gerð 2016). Notkun rýma hefur ekki áhrif á útreikning nýtingarhlutfalls.																			
				m²				m²				m²				m²			
Flatarmál til útreiknings nýtingarhlutfalls				247.7				680.6				0.36							