FRÁRENNSLI SKÝRINGAR:

SKOLPLÖGN

REGNVATNS / DRENLÖGN

SITURLAGNIR

SKOLPLÖ

REGNVAT

SITURLAG

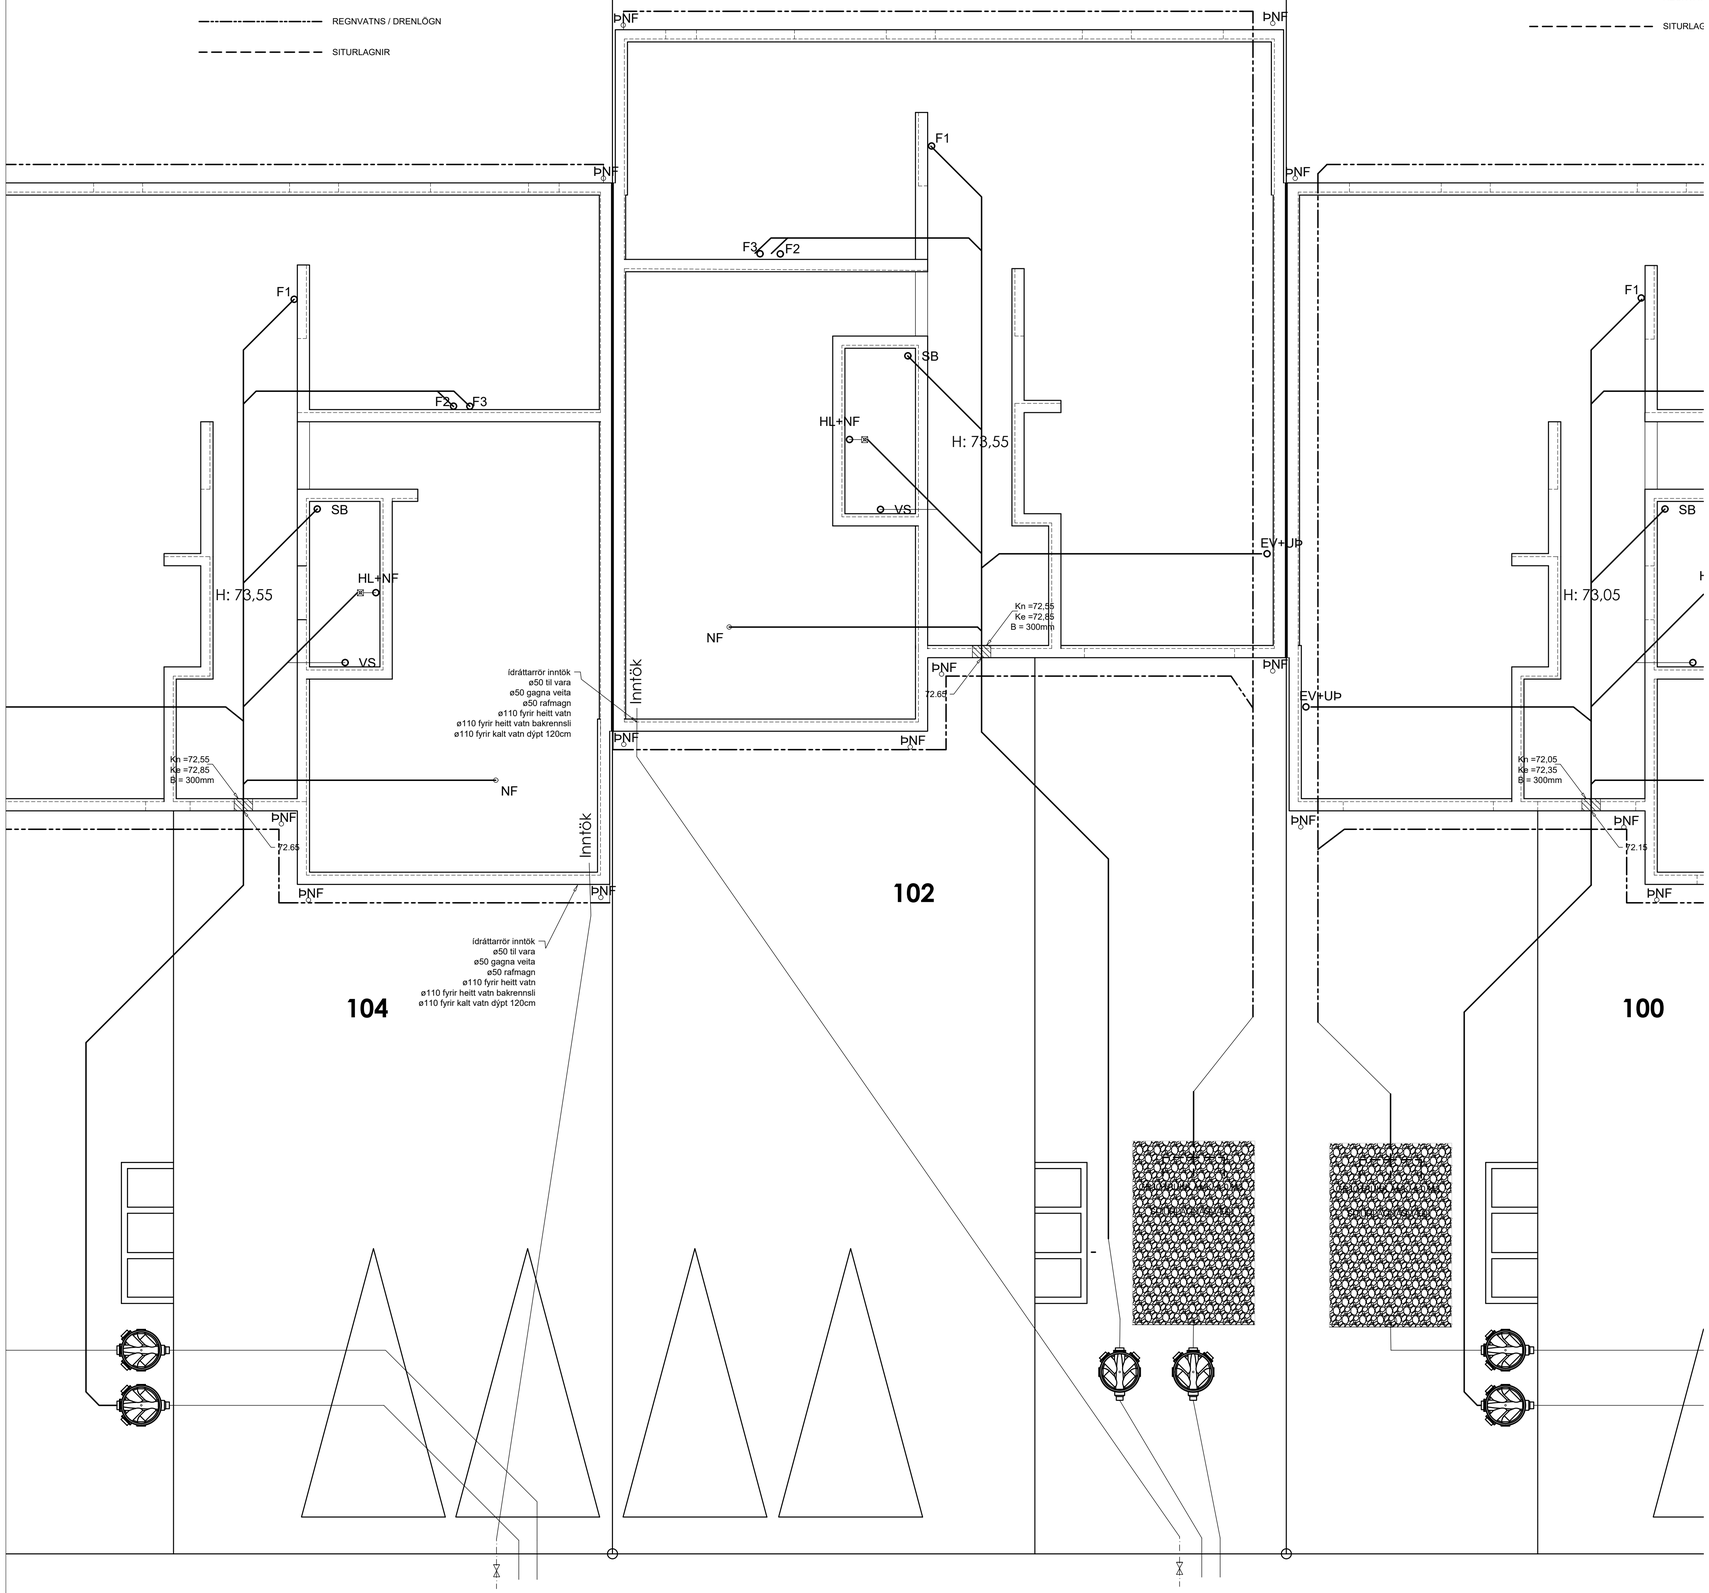

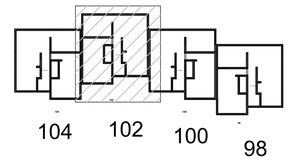

Skýringarmynd 1:500

RAFRÆNT UNDIRRITAÐ
Ívar Haukssson
Kt. 1103835339
Dags. 21.11.2025 14:35:32
Ástæða: Undirritun

RAFRÆNT UNDIRRITAÐ
Davið Kristján Chatham Pitt
Kt. 1010695249
Dags. 23.11.2025 11:26:33
Ástæða: Undirritun

RAFRÆNT INNSIGLAÐ
Hafnarfjarðarkaupstaður - Byggingarfulltrúi
Dags. 23.11.2025 17:36:08
Ástæða: yfirfarið og staðfest

Verkfræðistofa Ívars Haukssonar ehf.
VÍH
Suðurlandsbraut 46, 108 Reykjav.
Sími: 695-4337
e-mail: ivar@vha.is
www.vha.is
Kennitala: 540212-2790

Hannað	Teiknað	Samþykkt :
Í.H.	Í.H.	Kennitala 110383-5339

Axlarás 98-104
HAFNAFJÖRÐUR

LAGNIR

GRUNNMYNND LAGNA Í JÖRÐ HÚS NR 102

Mkv.	Teikn. nr.	Verk nr.
1/50	3-0.3	

Áritun samræmingarhönnuðar / hönnunarstjóra:	Útgáfa	Dags.
	A	OKT '25