



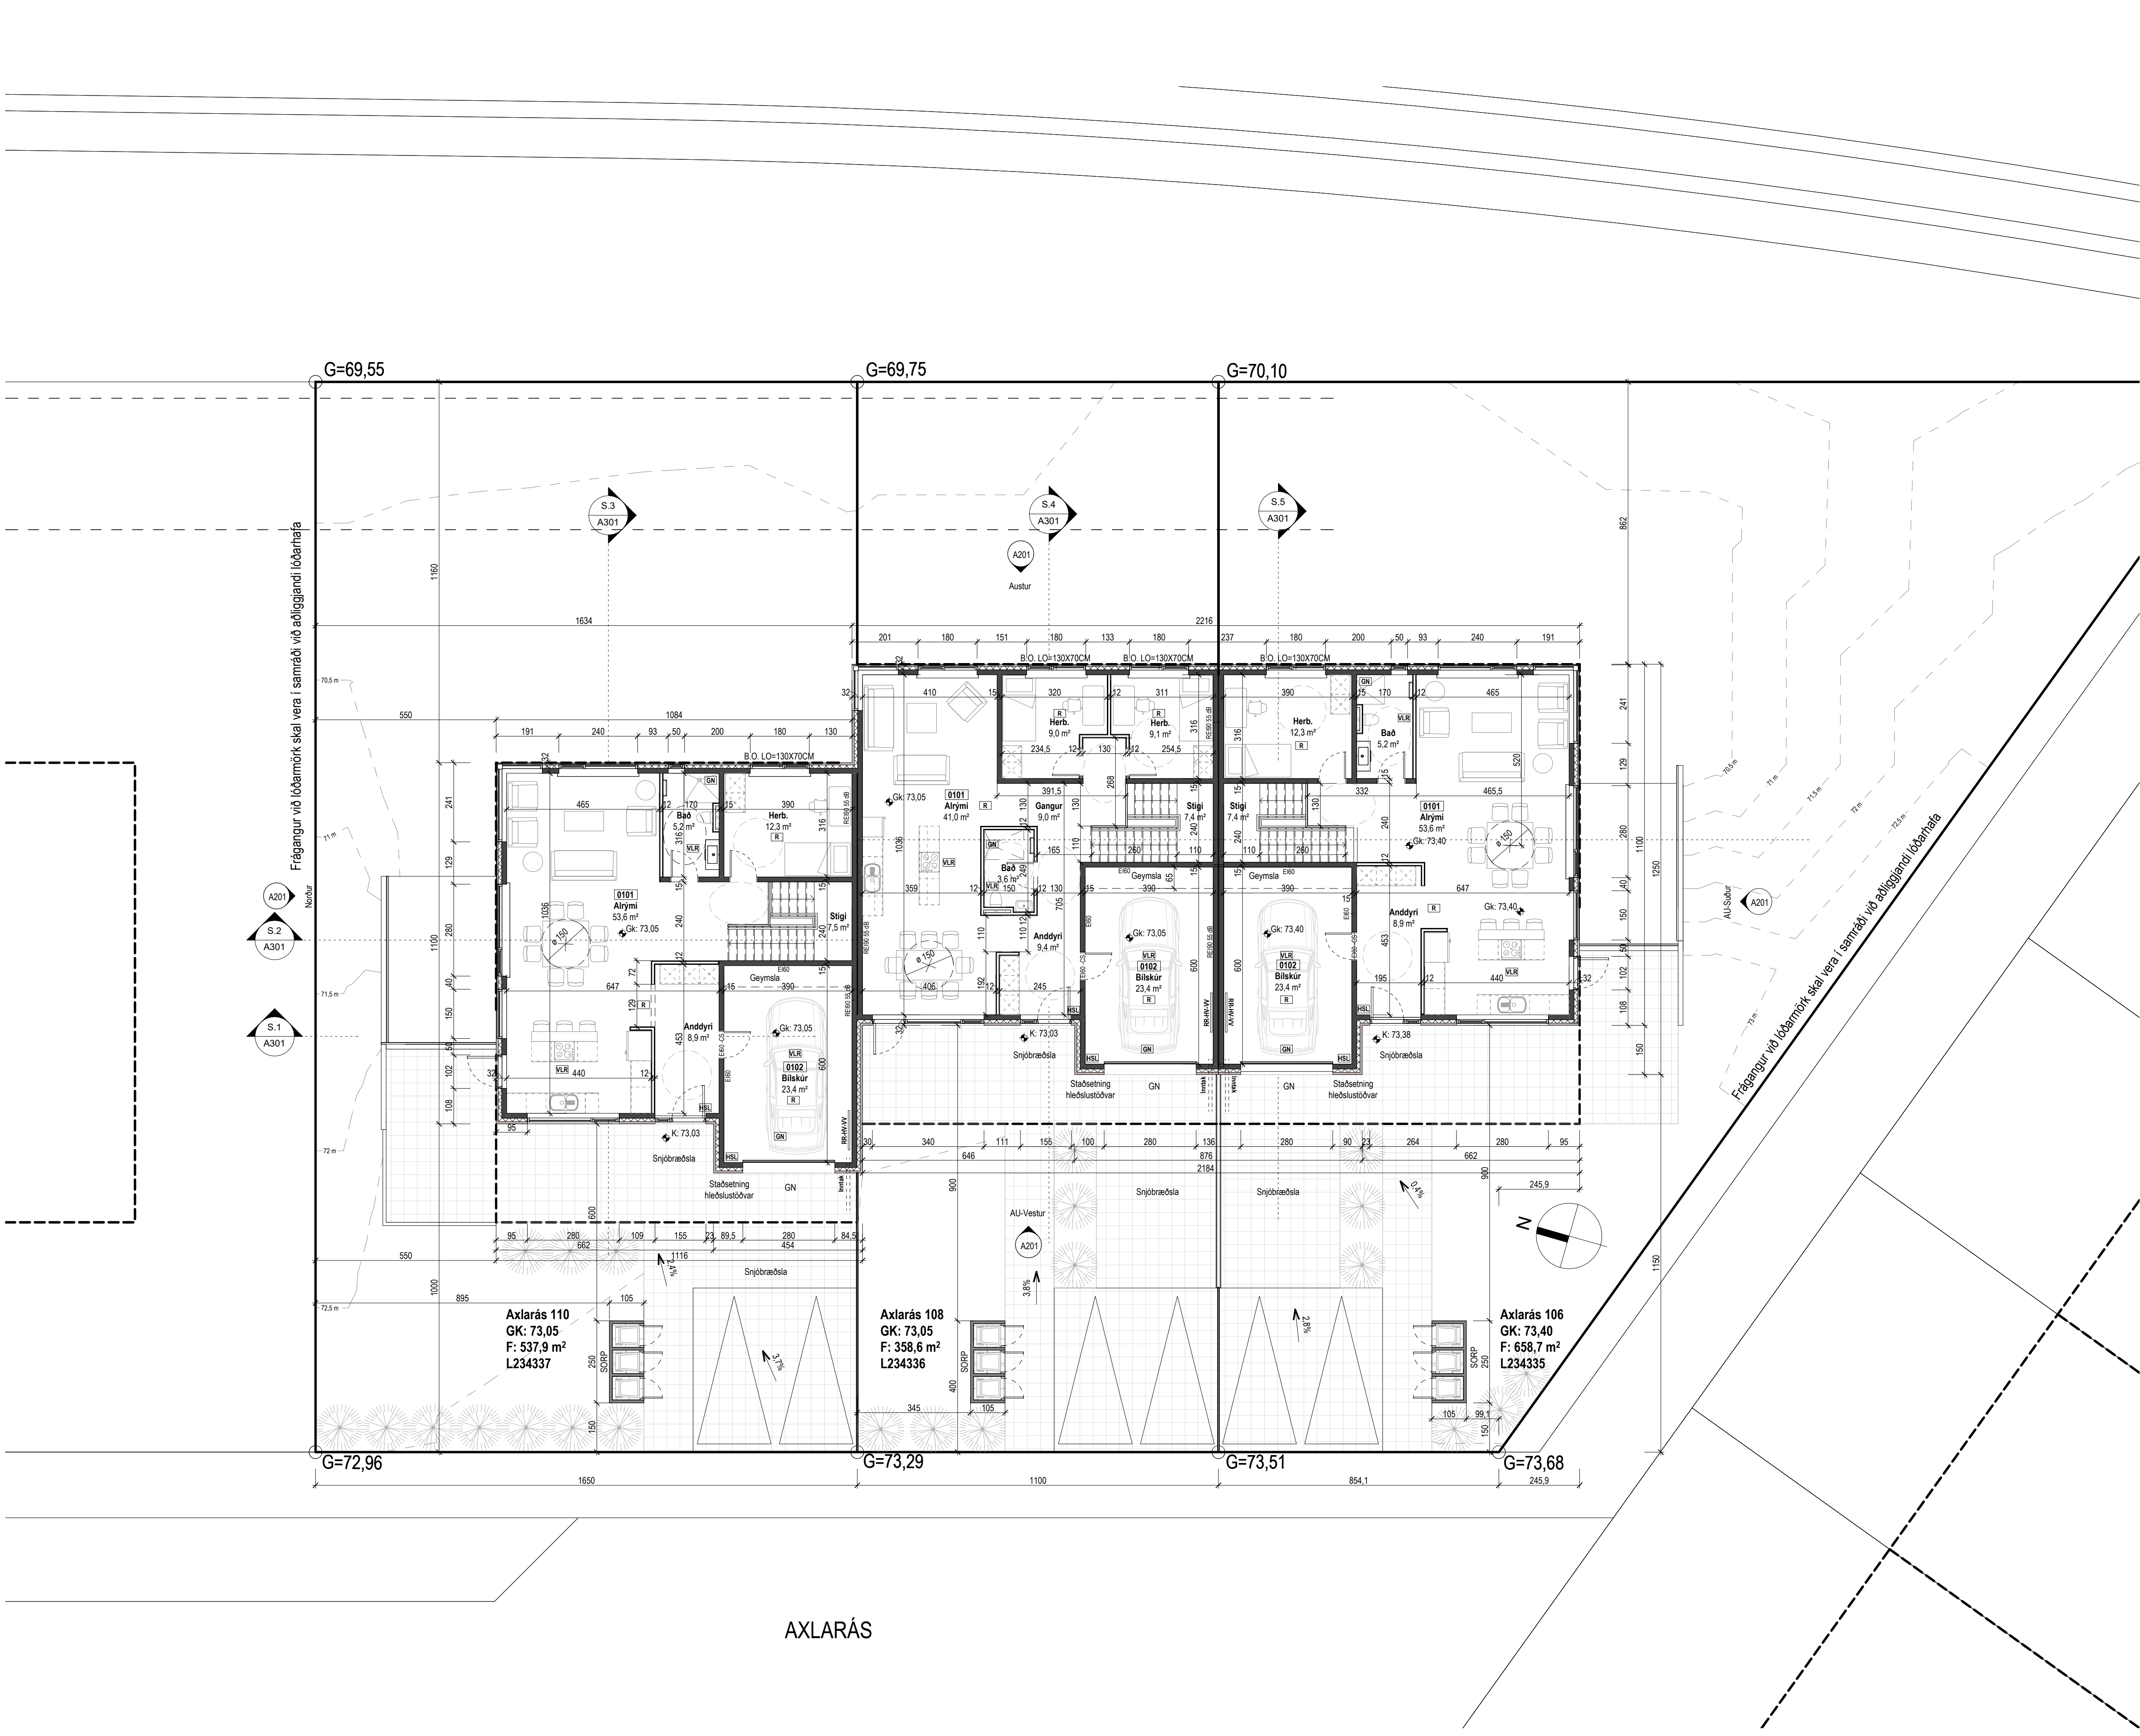

Tákn	
GN	= Gólfurfall
PN	= Þakurfall
SN	= Svefnurfall
LR	= Loftþæsting
VLR	= Velkúin loftþæsting
PK	= Þóskassar
NL	= Neyðarjós
BO	= Björgunarpönn
R	= Reykiskynjari
HSL	= Handslökktæki
ÚT	= Menstur útgangur
HV	= Hitaveita
VV	= Vatnaveita
RR	= Rafmagnaveita
ÚK	= Útkrani
DS	= Dyrasími
BS	= Fellið við björgunarpönn
BR	= Brunaslanga
St	= Stigleiðsla
St	= Stigleiðsla út
St	= Stjórnstöð brunavörðunarkerfis
In	= Inntak
Bl	= Blástæði fyrir fatlaða
Brunatákn	
Veggir og hæðskil	
E60	A-EI60
E80	A-EI80
REI60	REI120
REI80	REI120
A-REI120	A-REI120
Hurðir	
E30-CS	
E30-CS	
E60-CS	
Gluggar	
E30	

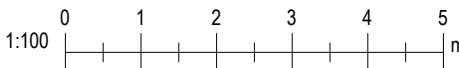



Valhönnun

Laugavegur 178 · 105 Rík · Netfang:valhonnun@valhonnun.is · S:62960068214249

Axlará 106-110, Hafnarjörður

Landnúmer: 234335-6-7

Raðhús

Grunnmynd 1 hæðar

Aðaluppdrættir

Hönnun:

Verknúmer: 25010R

Valur Þór Sigurðsson, kt.060380-3179

Mælikvæði: 1:100

Samþykkt:


Dagsetning: 24.06.2025

Bláð:

Útgáfa:


A102

A1

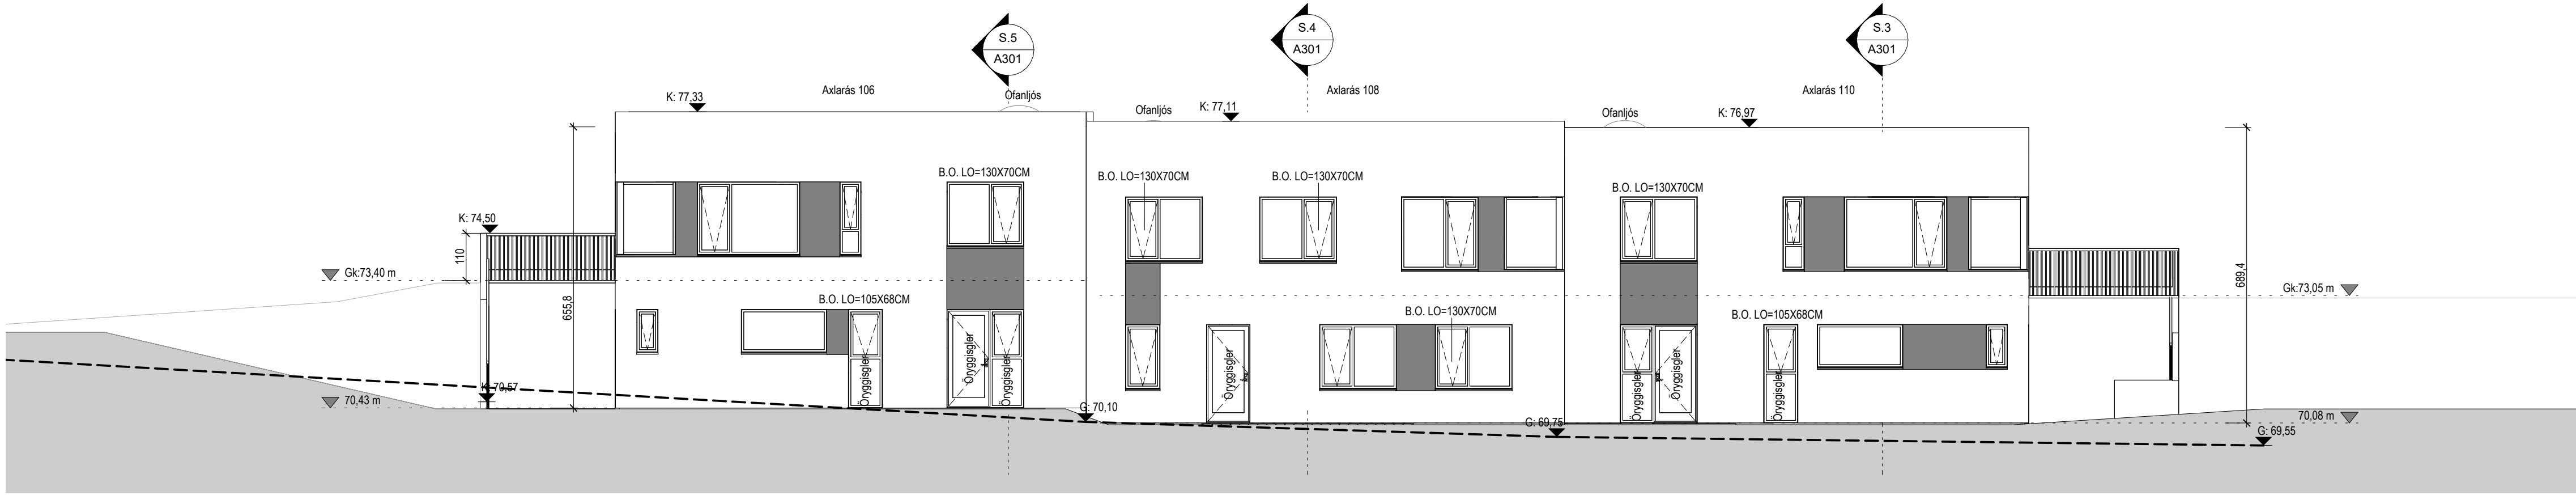


Austur útlit

1 : 100

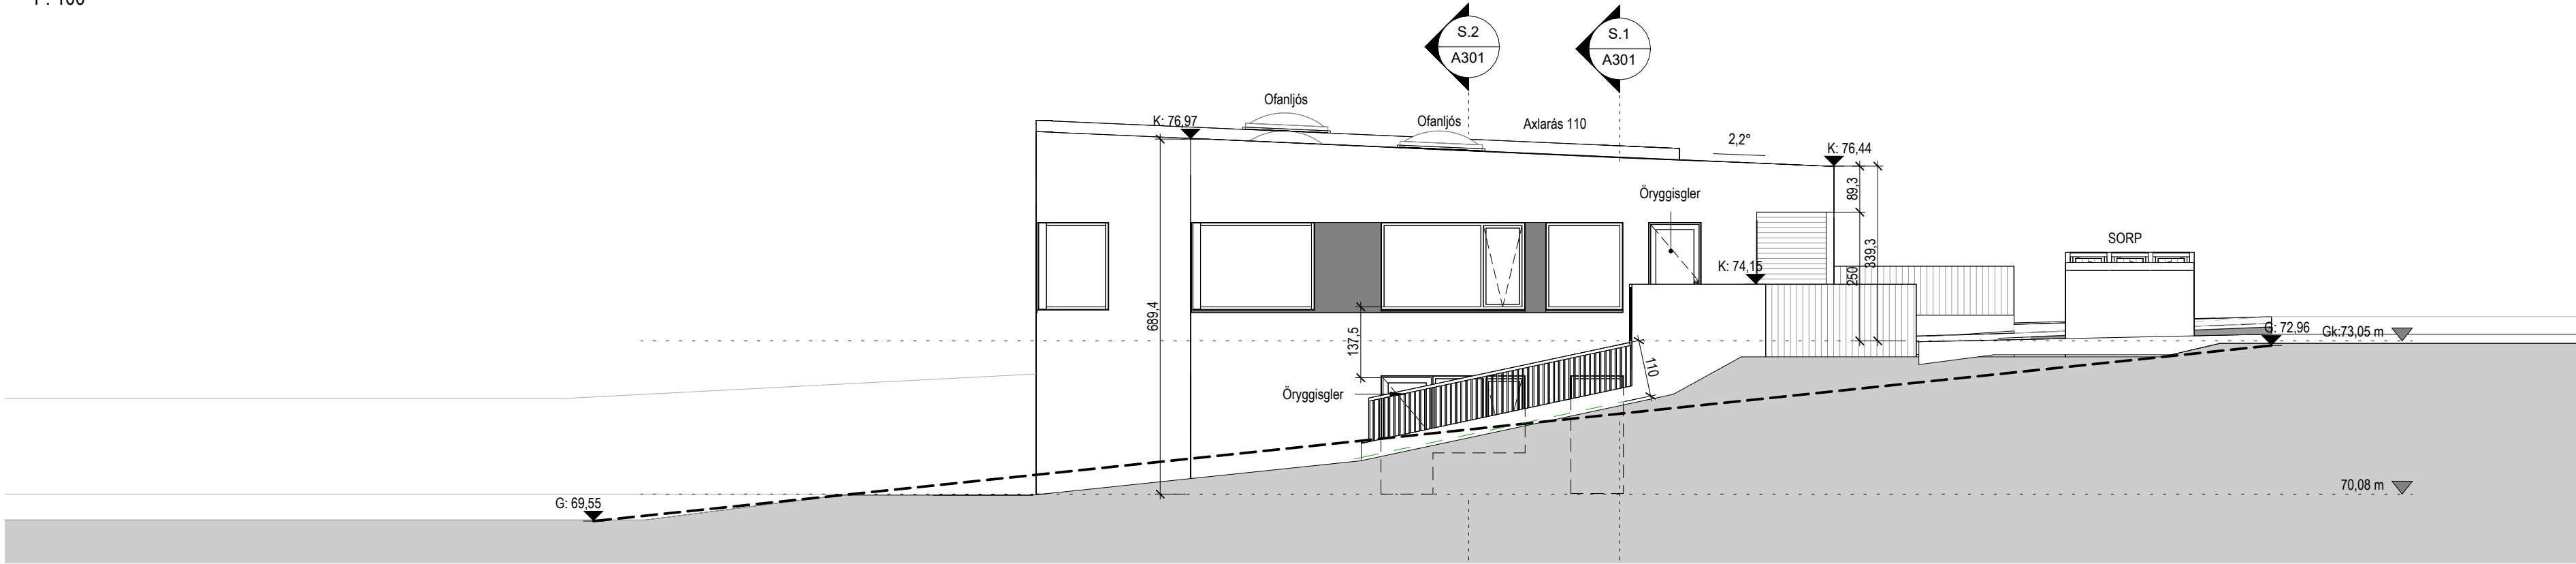


Norður útlit

1 : 100

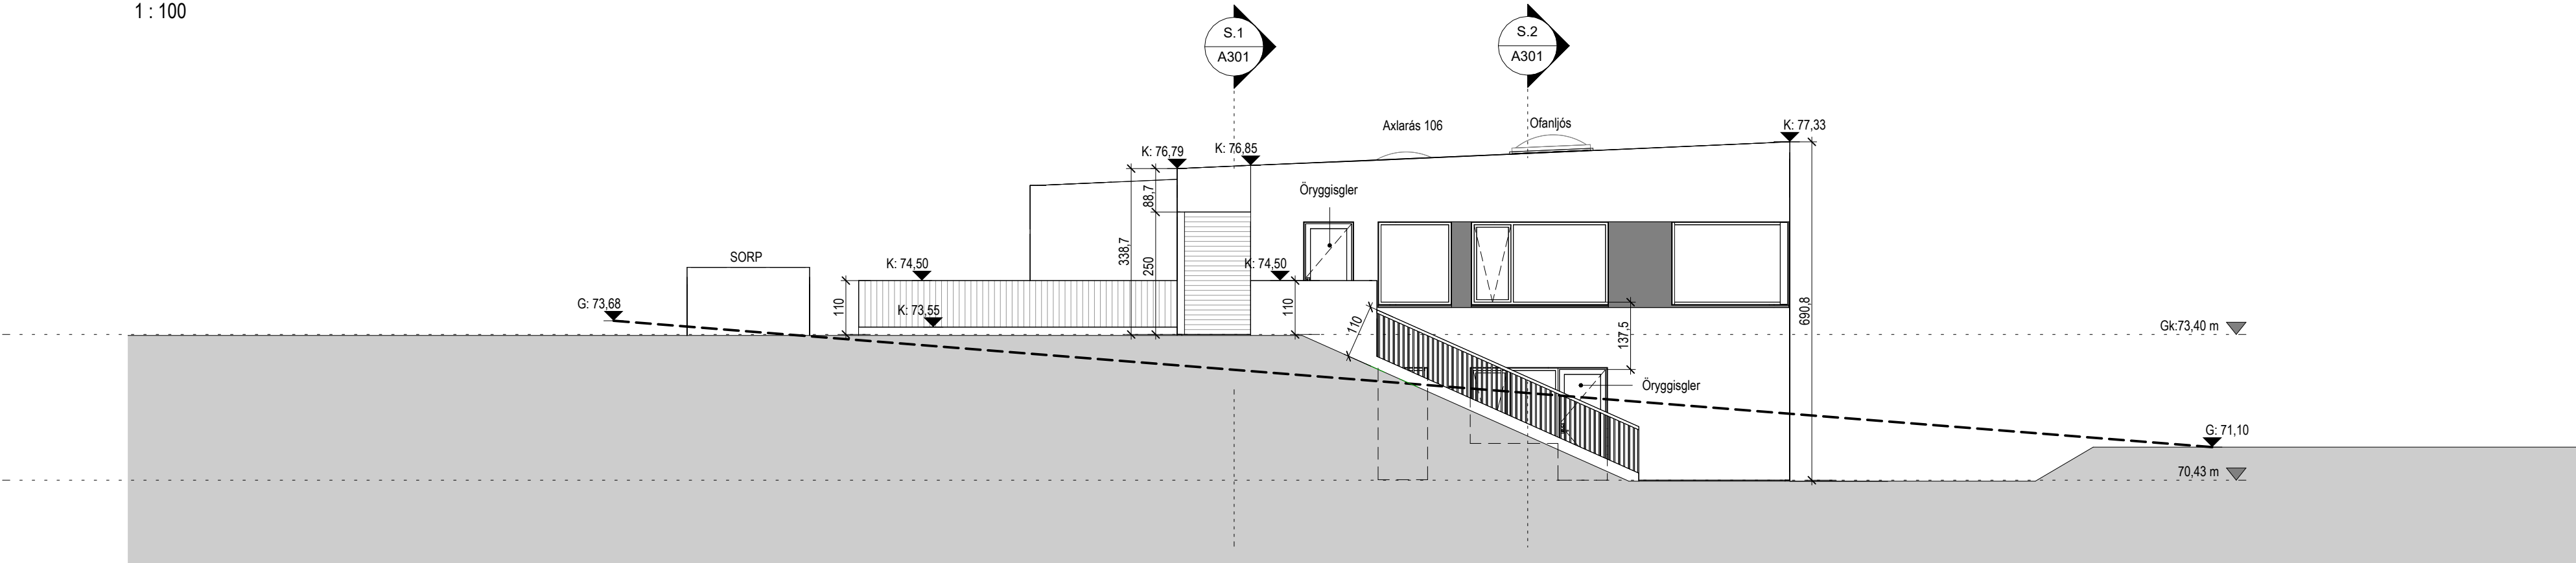


Suður útlit

1 : 100

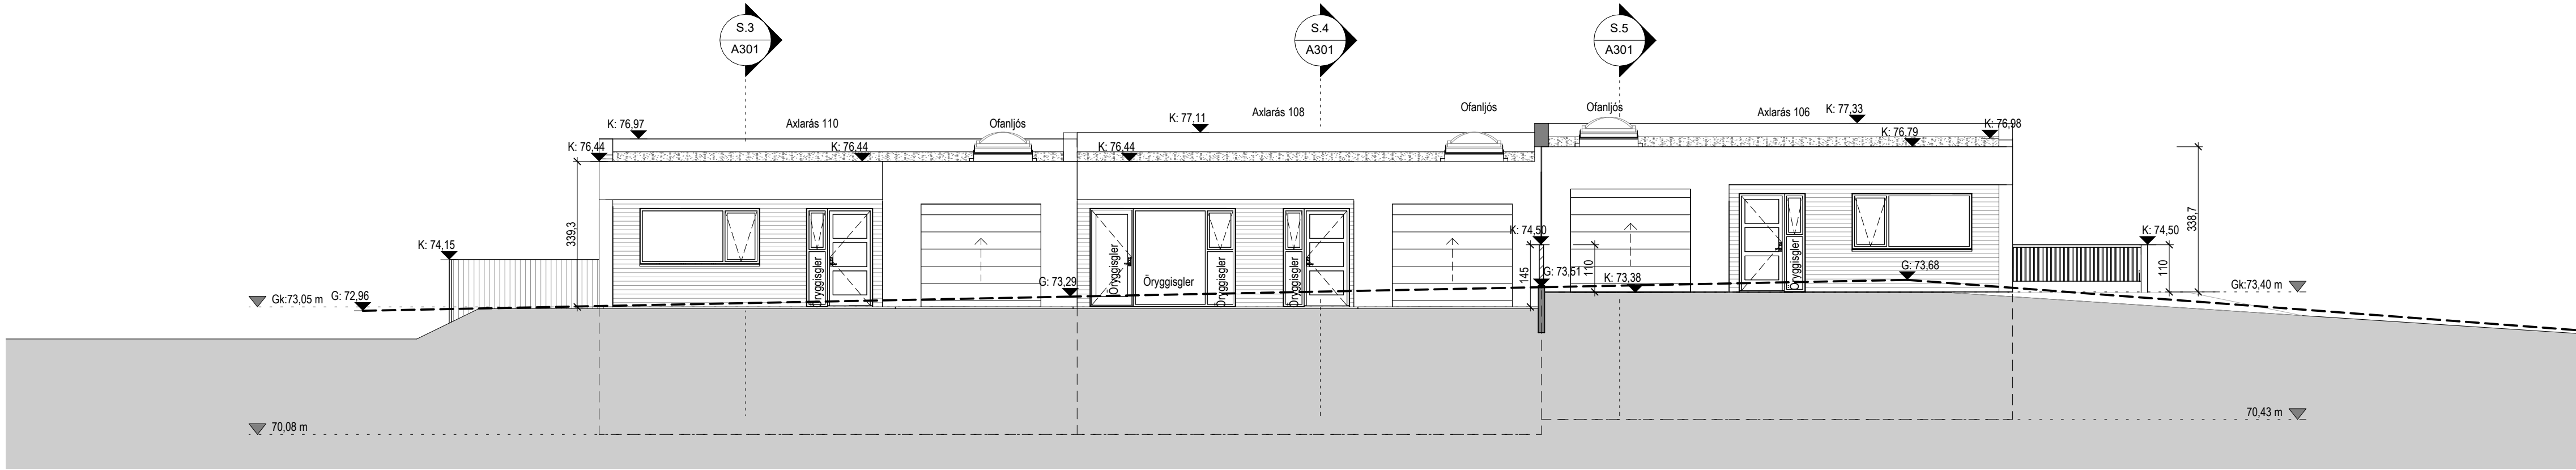


Vestur útlit

1 : 100

 


Tákn		
GN	= Gólfurfall	Brunatákn
PN	= Þakurfall	
SN	= Sveigufall	Veggir og hæðaskil
LR	= Loftfæsting	
VLR	= Velkúin loftfæsting	
PK	= Þöskassar	
NL	= Neyðarljós	
BO	= Björgunarp	
R	= Reykskjórnari	
HSL	= Handstöðkvæðing	
ÚT	= Merkstur útgangur	
HV	= Hitaveita	
VV	= Væðaveita	Hurðir
RR	= Rafmagnaveita	
ÚK	= Útkrani	Gluggar
DS	= Dyrasími	
DS	= Dyrasími	E30
BS	= Fellið við björgunarp	
BS	= Brunaslöng	E30
BS	= Stigleiðsla	
BS	= Stigleiðsla út	E30
BS	= Stjórnstöð brunavörðunarkerfis	
BS	= Inntak	E30
BS	= Bilastæði fyrir fatlaða	

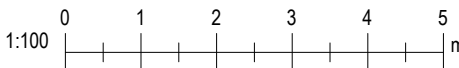


Laugavegur 178 - 105 Rík - Netfang:valhonnun@valhonnun.is - Síðing:5600068214249

Axlará 106-110, Hafnarjörður	
Landnúmer: 234335-6-7	Raðhús
Útlit	
Aðaluppdrættir	
Hönnun:	Verknúmer: 25010R
Valur Þór Sigurðsson, kt.060380-3179	Mælikvæði: 1 : 100
Samþykkt:	Dagsetning: 24.06.2025
	Bláð:
	Útgáfa:
A201	

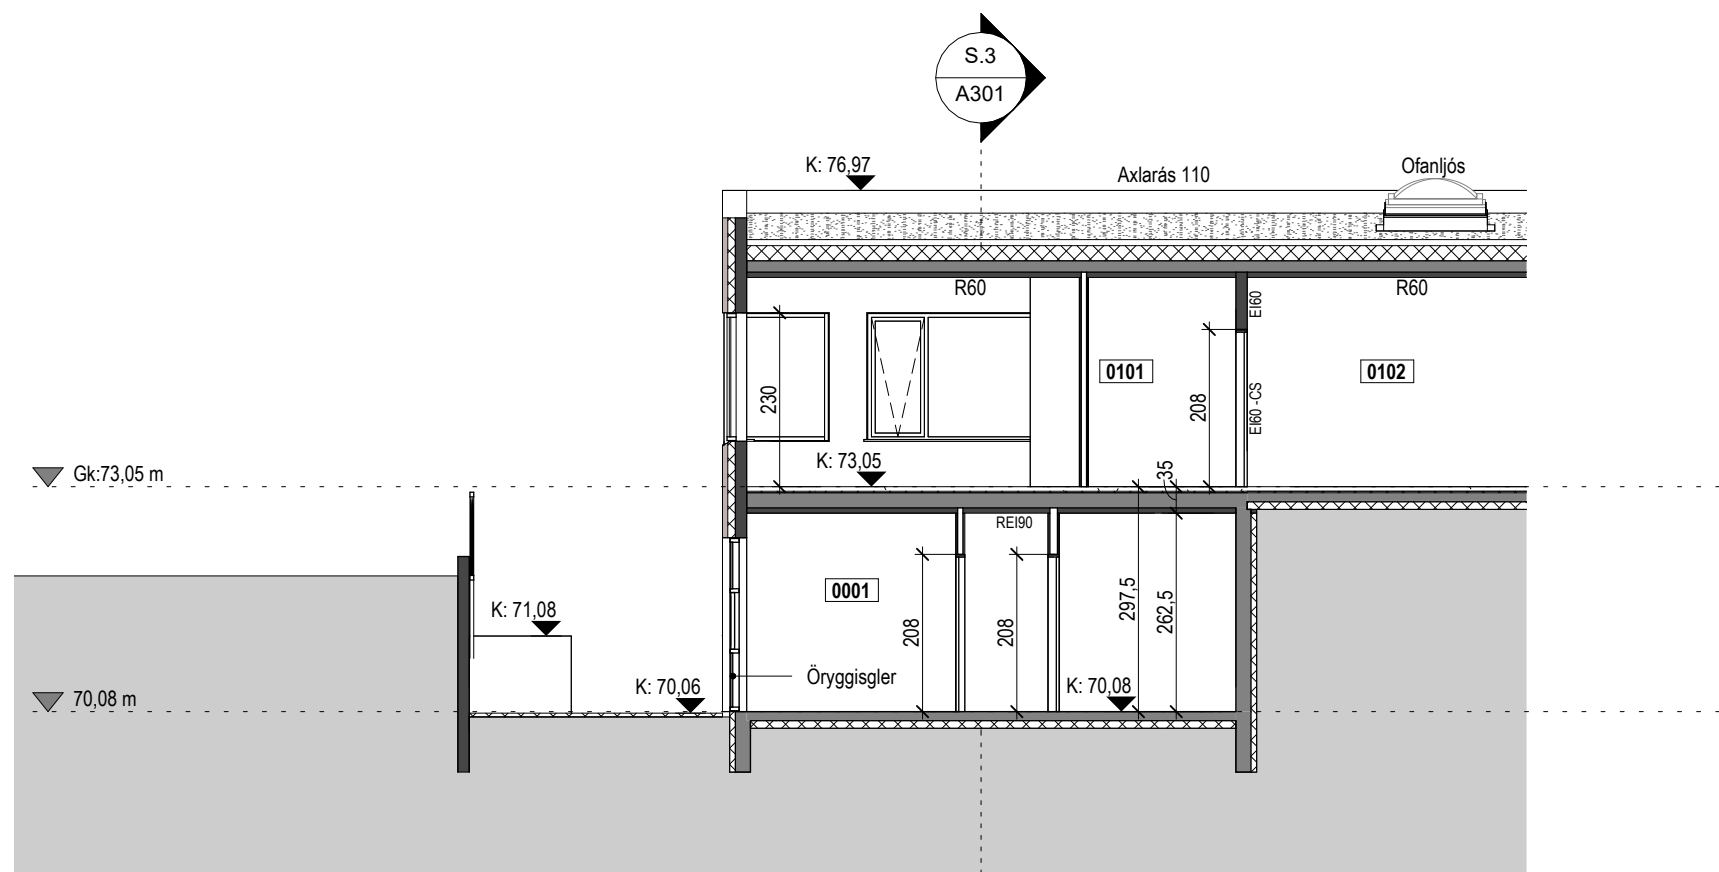


Snið 1
1 : 100

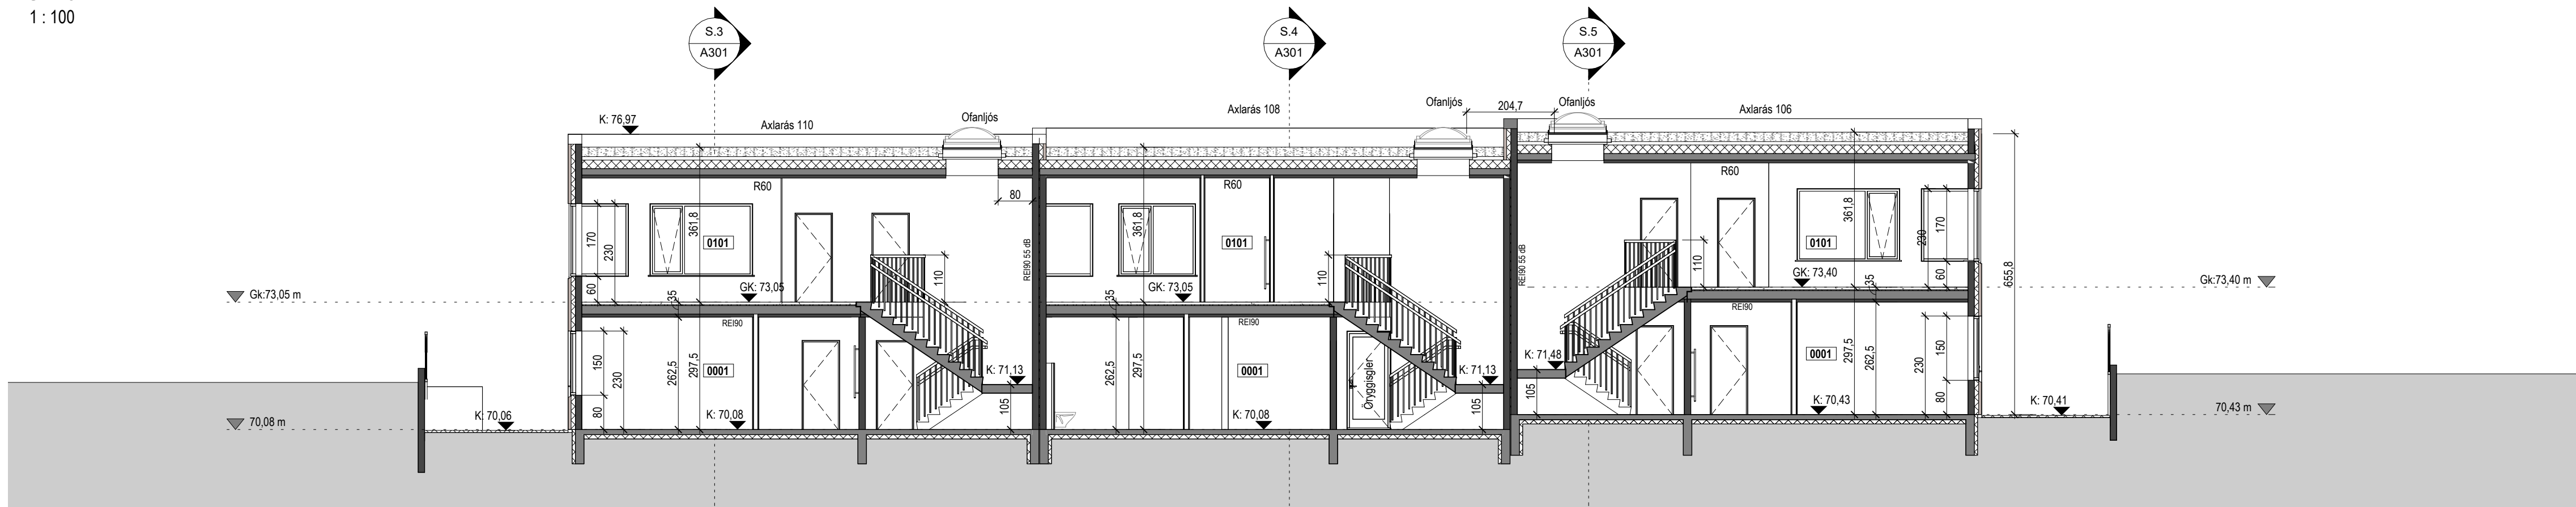


Snið 2

1 : 100

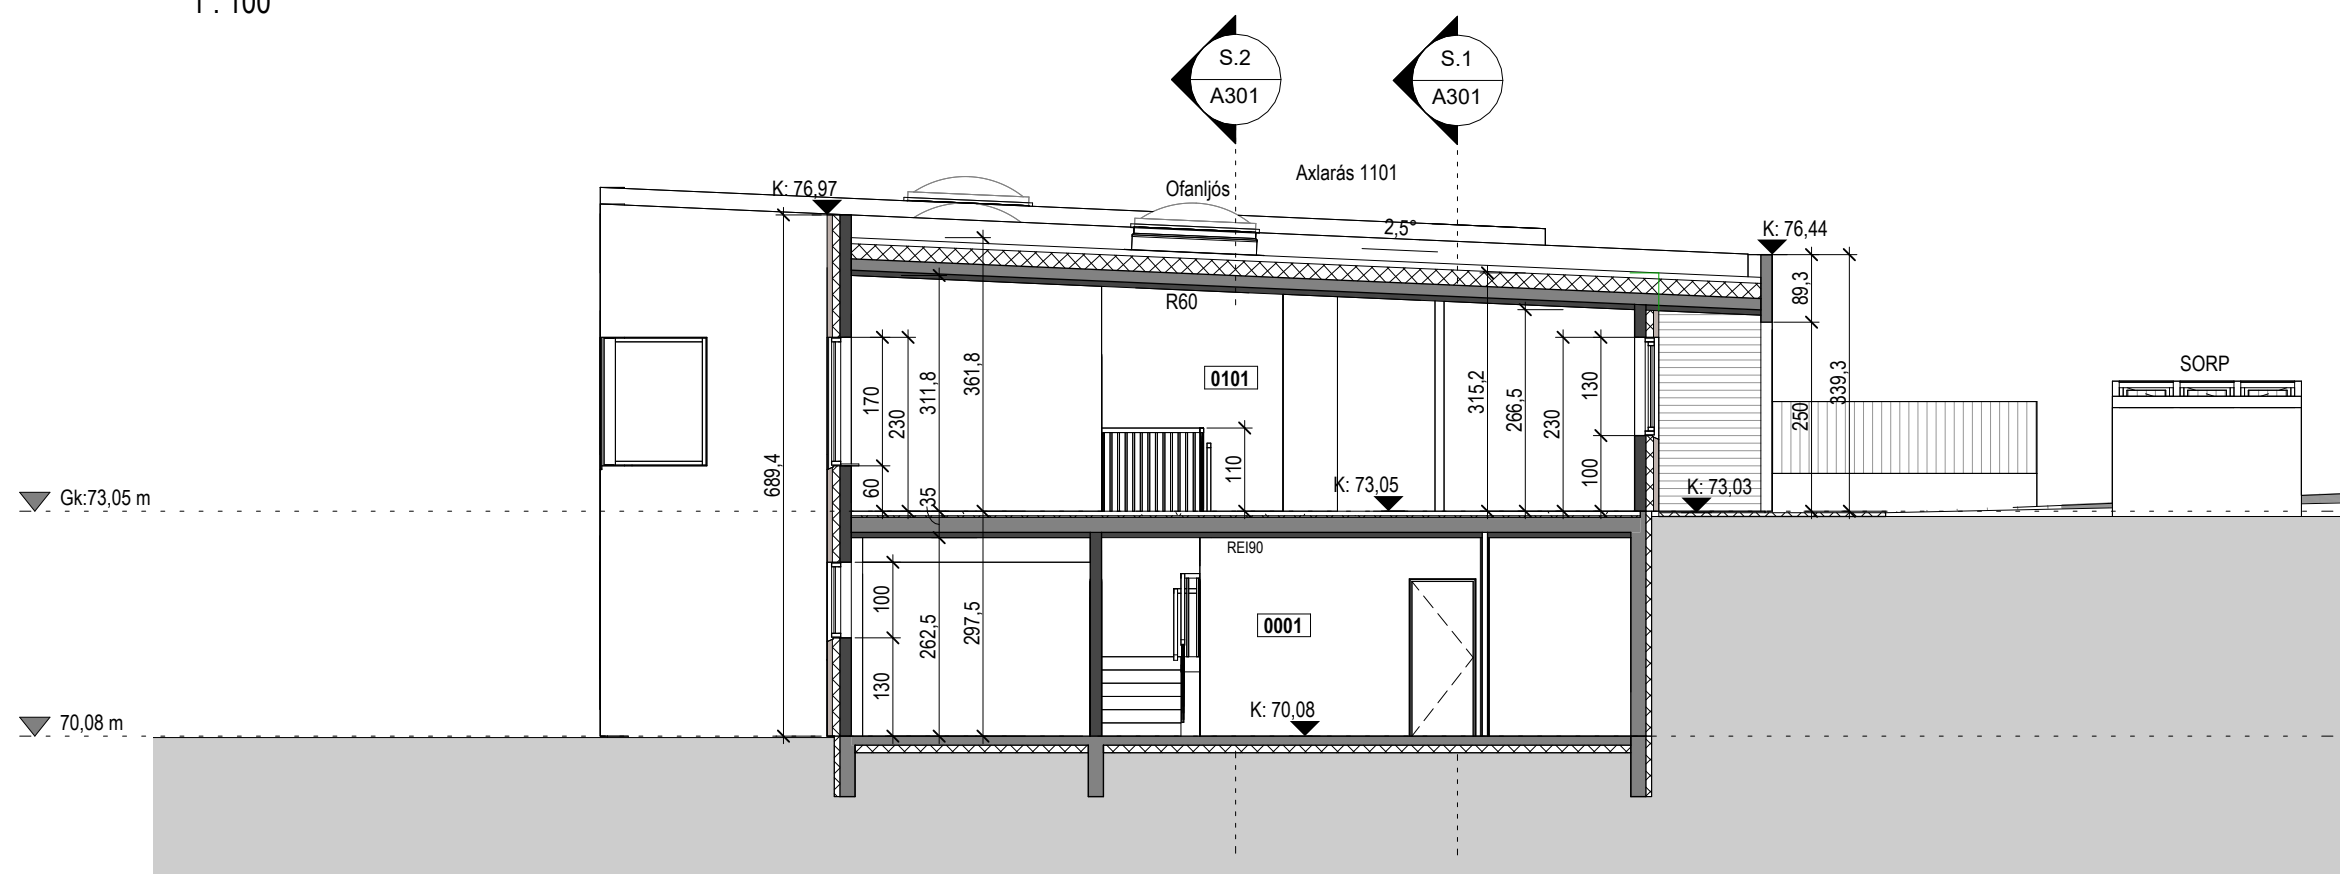


Snið 3
1 : 100

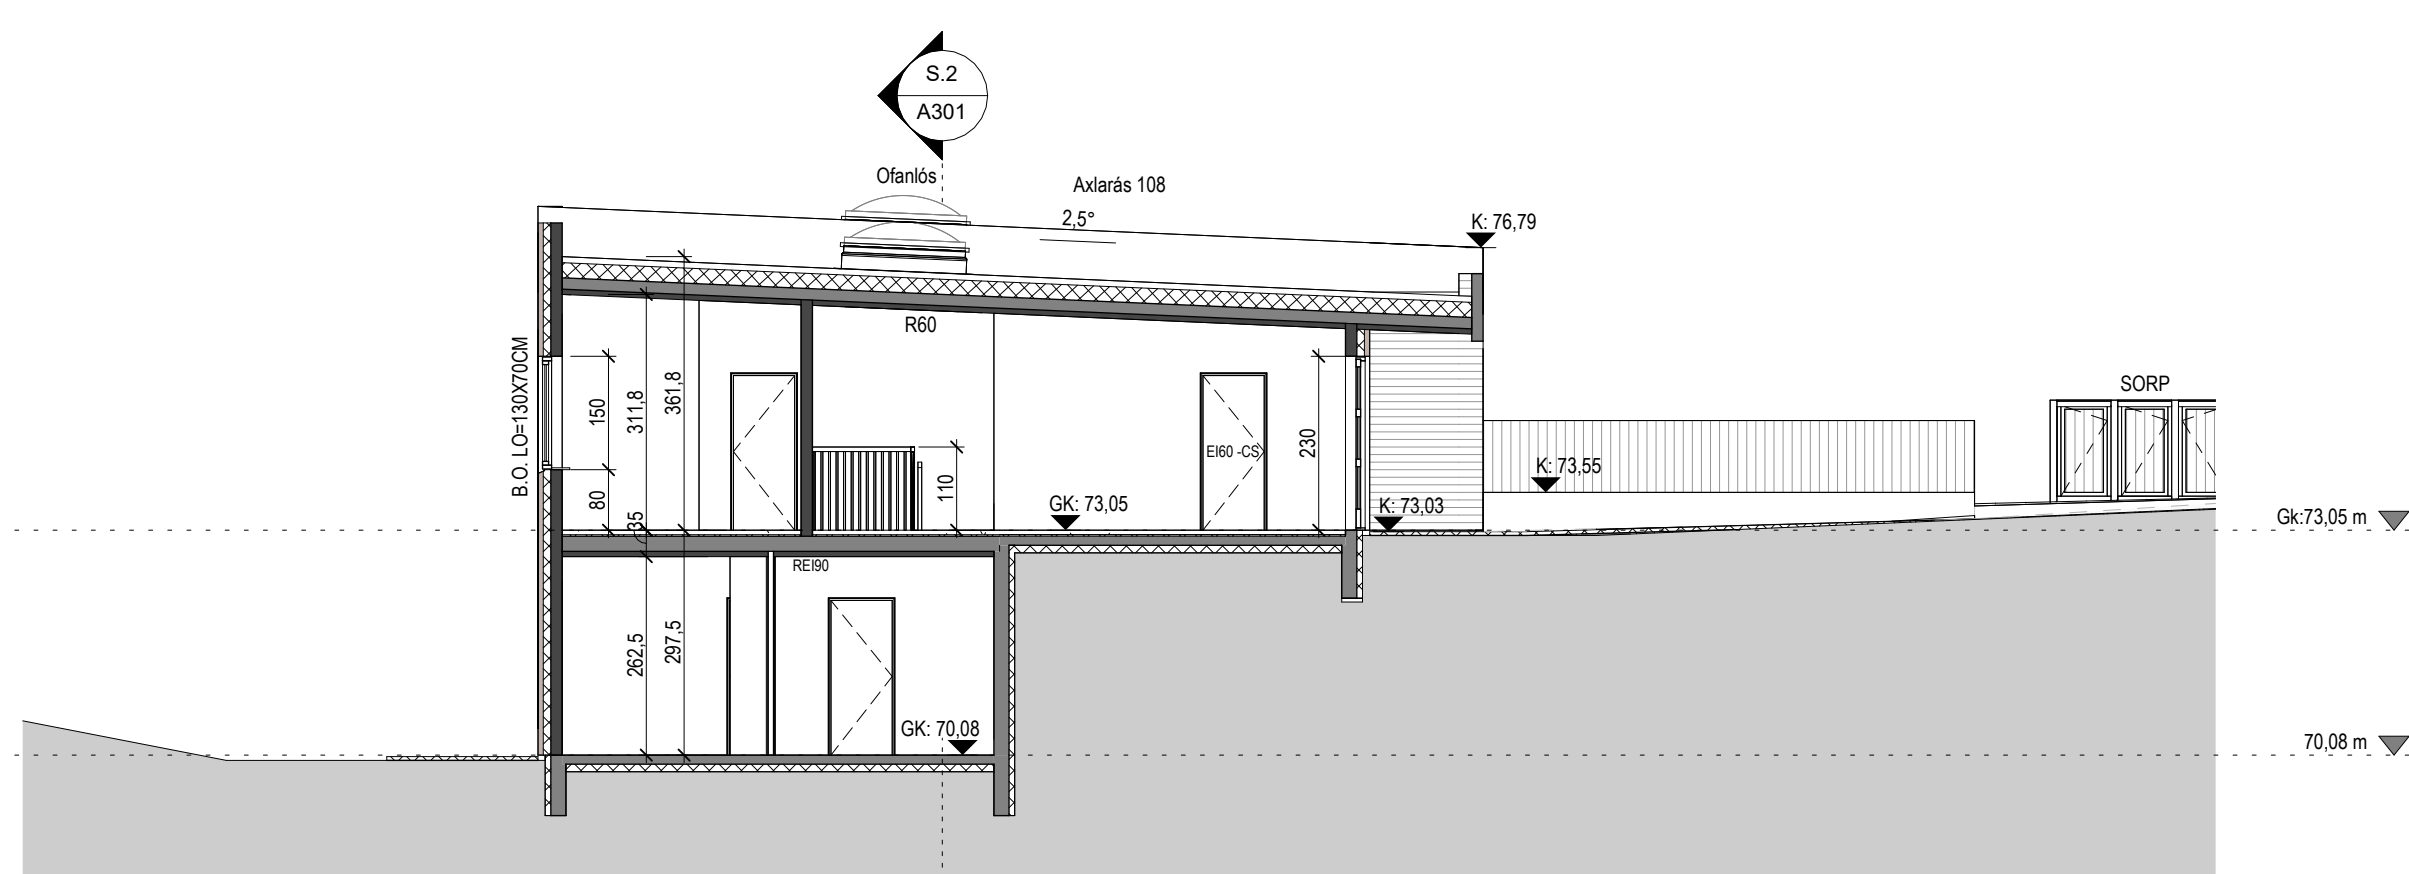

Snið 4

1 : 100

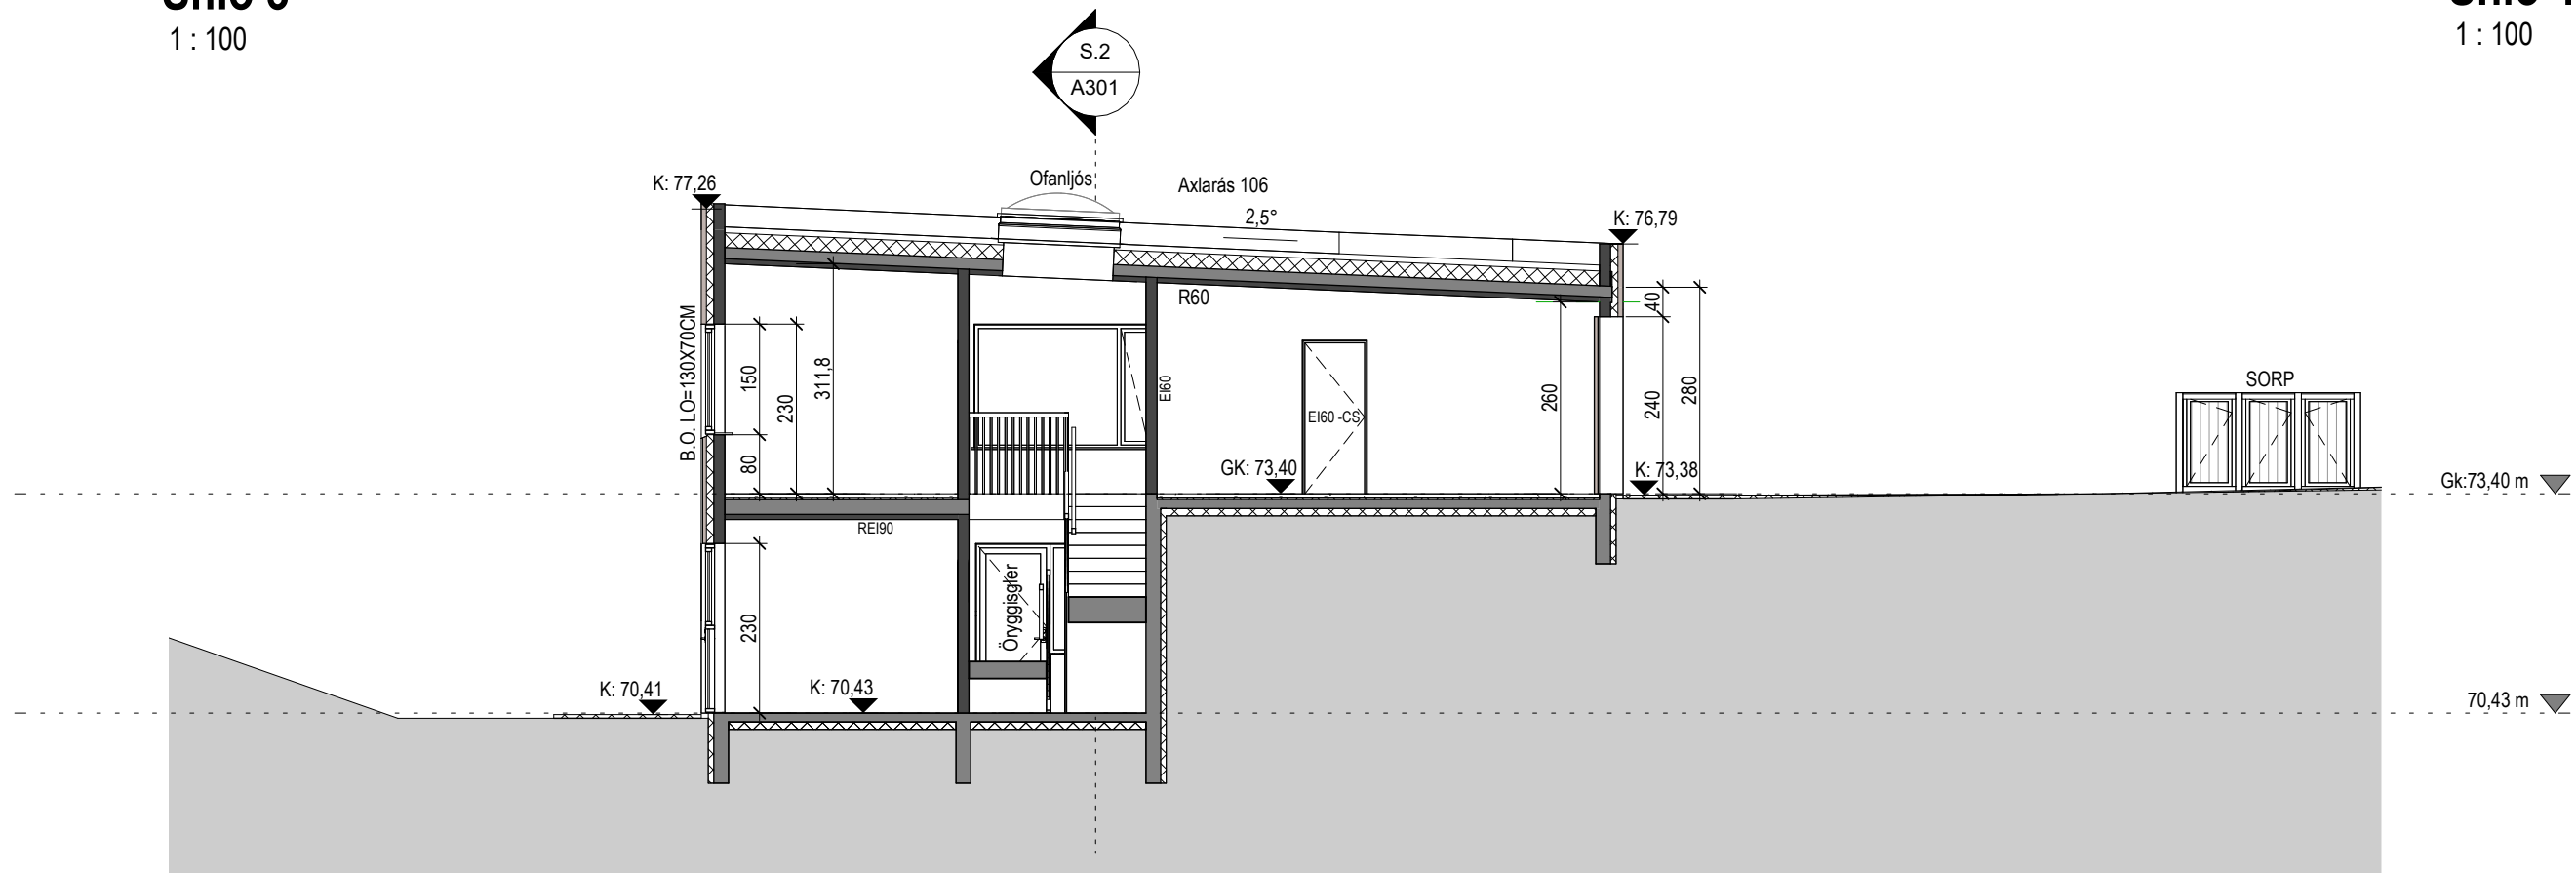

Snið 5
1 : 100

Tákn

GN	= Gólfíndurfall
PN	= Þakníndurfall
SN	= Svafníndurfall
LN	= Lofttréssing
VL	= Vöðukinn lofttréssing
PK	= Þekkskarni
NL	= Neyðarlýsi
BO	= Björgunarpör
R	= Reykjavagnir
HSL	= Handsóðskvæði
ÚT	= Merkjur útgangur
HR	= Hítavella
VV	= Váðavella
RV	= Rafmagnsvella
ÚK	= Útkrani
DS	= Dyrasimi
DS	= Dyrasimi
BO	= Felliðstigi við björgunarpör

	= Brunaslanga
	= Stigleiðsla
	= Stigleiðsla út
	= Stjómstöð brunavörðunarakarfs
	= Inntak
	= Blástæði fyrir faliðla

Brunatákn


Veggir og hæðaskil
EiR0
A-EiR0
A-Ei120
REi60
REi120
A-REiM120

Hundur

E30-CS
Ei30-CS
Ei60-CS
Ei60-CS

Gluggar

E30

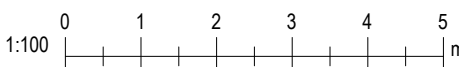

[illegible][illegible]

Tákn	

[illegible]

 Valhönnun Laugavegur 178 - 105 Rík. - Netfang: valhonnun@valhonnun.is - S:0260608274249	
Axlarás 106-110, Hafnarjörður	
Landnúmer: 234335,-6-7	Raðhús
Skráningartafla	
Aðalupptættir	
Hönnun: Vákur þótt Sigurðsson, kt060380-3179	Verknumér: 25010R Mælikvarði:
Samþykkt:	Dagsetning: 24.06.2025 Bláið: Útgáfa:
	A601