

SKÝRINGAR

Almennt:
Óli mátt sem gefin eru upp á teikningum eru í mm.
Hæðarmál skulu vera miðuð við fullræðingunni og
í mjóla dós, fjarlægðir eru miðuðar við mjóla dós.
Samræma skal staðsetningu rafbúnaðar í eldhúsi, badi
og þvottahúsi við sérteikningar af innréttingum. Óli tákni
eru tákningar og ber að samræma laginu að tákningu eftir
aðstaðna á staðnum og eftir sérteikningum. Allar lagir
og frágangur skal vera samkvæmt reglugerðum og
fyrirmælum frá rafveitu. Spennujafna skal piparkup fyrir
heila og kaldvatnshúsi. Skal það gert í tengiskáp
rafveitu og tengjast inn í AO (aðalflötu). Skila skal
mælingu af spennuniförðunni og skal hún uppfylla
kröfur rafrættis. Til snertispennumarar skal nota núllinn
og lekastraumsvörn.

Hæðir búnaðar:
Tenglar almennt 200mm frá fullfrággengnu gólf.
Tenglar teiknaðir með rofa koma í rofahæð.
Vinnutenglar í eldhúsi koma í 1100mm hæð.
Rofar koma almennt í 1100mm hæð.
Allir tenglar í bílskúri koma í 1100mm hæð.
Rofar við hjónarúm koma í 800mm hæð.
Tengill fyrir eldavél kemur í 300mm hæð.
Tengill fyrir viftu kemur í 2000mm hæð.
Gæta skal að legu og þéttleika óska vegna
burðarþols byggingahluta og hjóðeinangrunar.

Pípur lágspennu:
Pípur lágspennu er almennt 16mm og vir 3x1.5mm².
Pípur málspennu er almennt 20mm.
Pípur í helluborð og ofn, lagnir 20mm rör, vir 3x2.5mm².
Spennufjofinn í baðherbergi 6mm². Þar sem pípur er
lagðar lítið við lítið í veggjum eða loftum skal hafa að
minnsta kosti 30mm bíl milli pípa þannig að steypa
geti auðveldlega runnið á milli. Gæta skal að legu og
þéttleika róra vegna burðarþols byggingahluta.

Málstraumur:
Rafbúnaður sé í samræmi við stærðir varbúnaðar í töflu.
Sökkulskaut:
Frágangur sökkulskauta skal vera í samræmi við kröfur rafveitu. Jarðbinda skal málmhluta lagna, tækja, lampa, loftræstistokka og rafbúnaðar.

Raða skal fösum (L1,L2,L3) rétt niður á straumskinnur og greinar þannig að tryggt sé að rétt fasaröð haldist að 3ja fasa tækjum og álag milli fasa sé sem jafnast.

Málsetningar:
Allar málsetningar skulu miðast við málsettar byggingarteikningar.
NEMA ANNARS SÉ GETIÐ Á TEIKNINGUM.

"Í samræmi við samþykktu aðaluppdrætti"

Hönnunarstjóri

LUMEX

LX TEIKNISTOFA
Skipholt 37, 105 Reykjavík. IS
+ (354) 568 8388
www.lumex.is

HELGI KR. EIRIKSSON KT. 110156-2789

Hönnun: HKE, SHM
Teiknað: SHM
Yfirfarið: HKE




Verkefni: Axlarás 8-14
Axlarás 10B

Dags.: 17.07.2025
Mvk.: 1:50-1:500
Tölvuheighti: axlarás 8-14

Verkhuti: RAFLAGNIR
EINLÍNA, SNIÐ OG AFSTAÐA
SNIÐ 1:50

Teikning blað: XX 11 01

XX 11 01

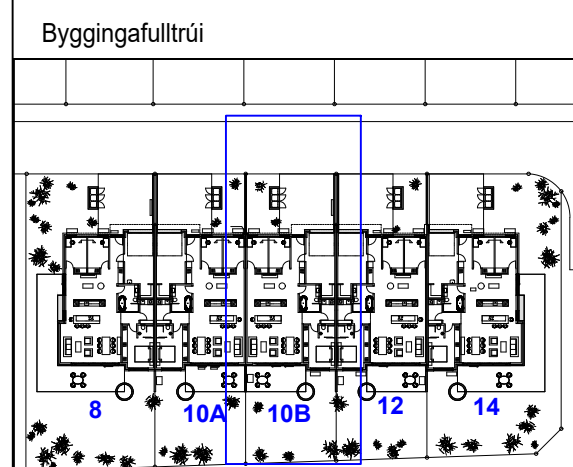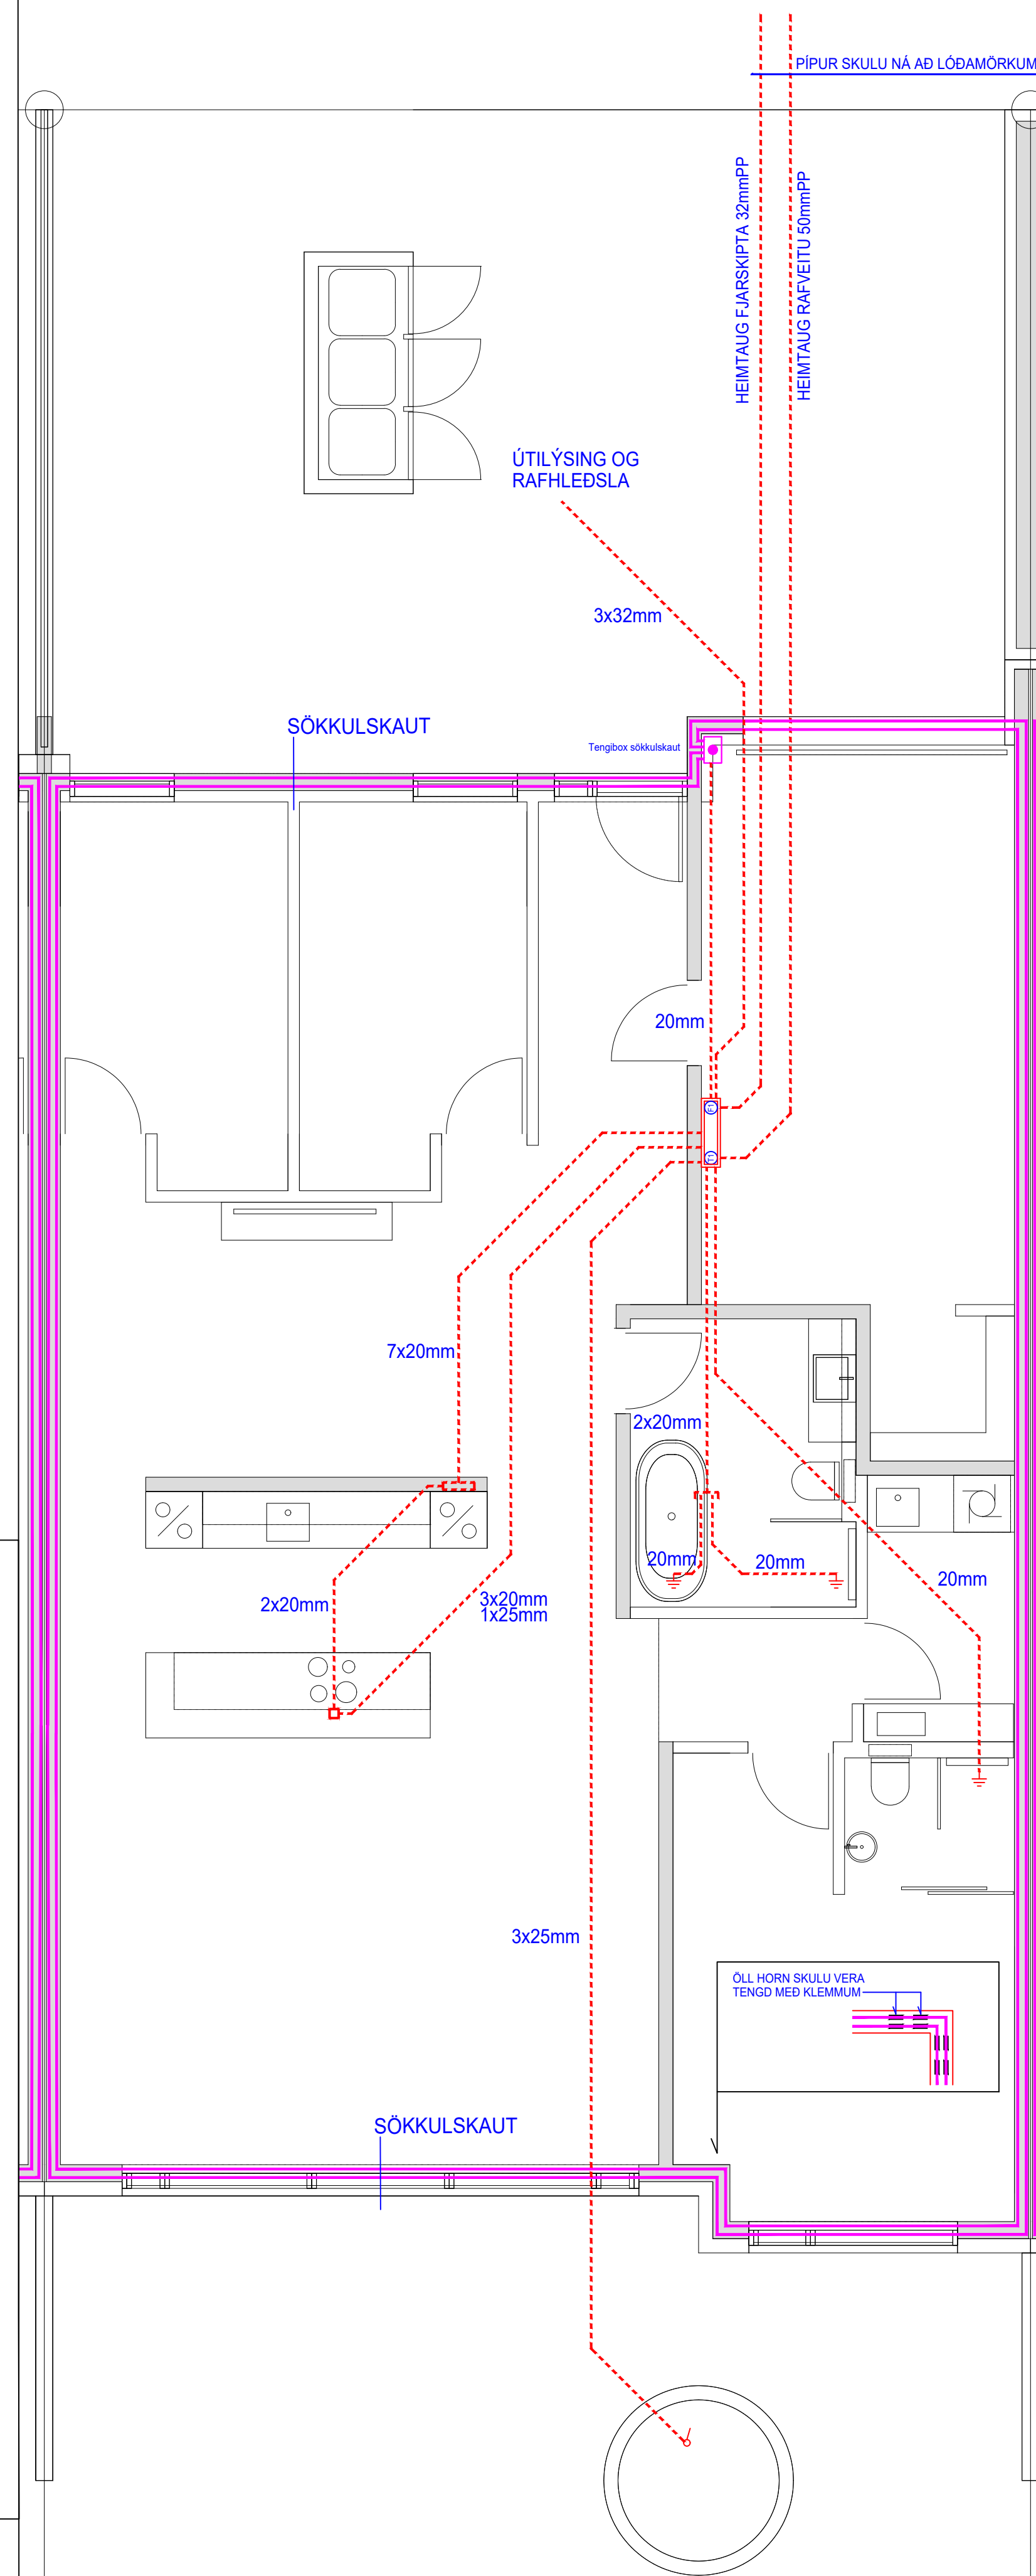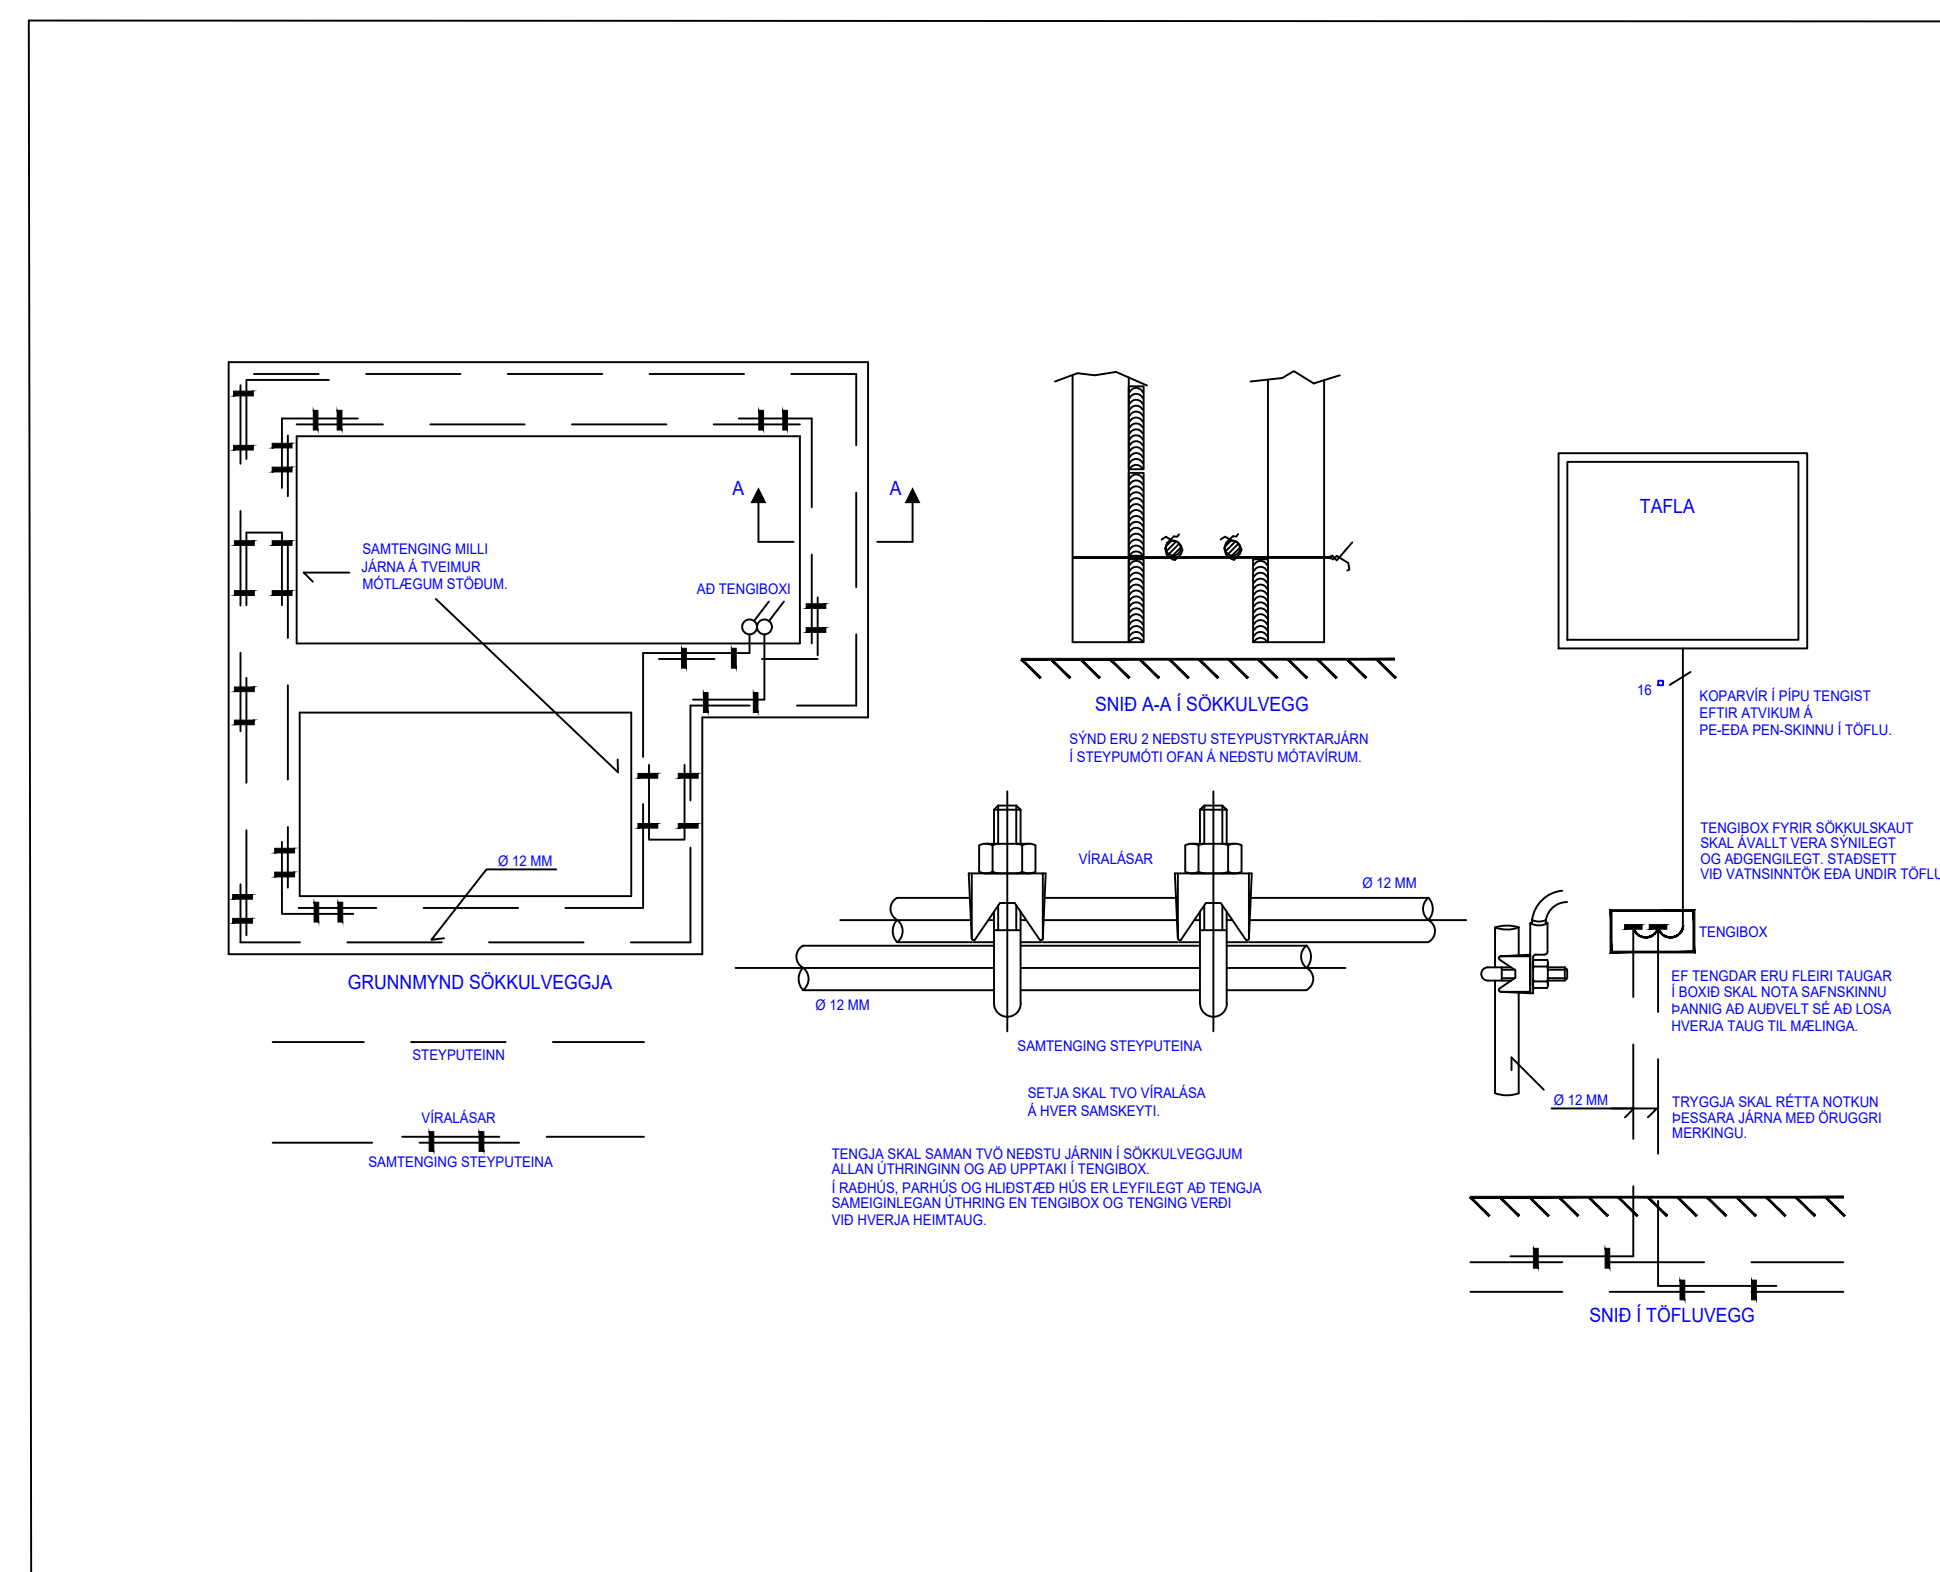

SKÝRINGAR

"Í samræmi við samþykktu aðaluppdrætti"

Hönnunarstjóri



Hönnun: HKE, SHM
Teiknað: SHM
Yfirfarið: HKE

Verkefni: Axlarás 8-14
Axlarás 10B

Dags.: 17.07.2025
Mvk.: 1:50
Tölvuheiti: AXLARÁS 8-14

Verkhlutí: GRUNNMYND SÖKKLAR
SÖKKULSKAUT
LAGNIR Í GÓLFÍ OG JÖRÐU

Teikning blað: 00 13 01