




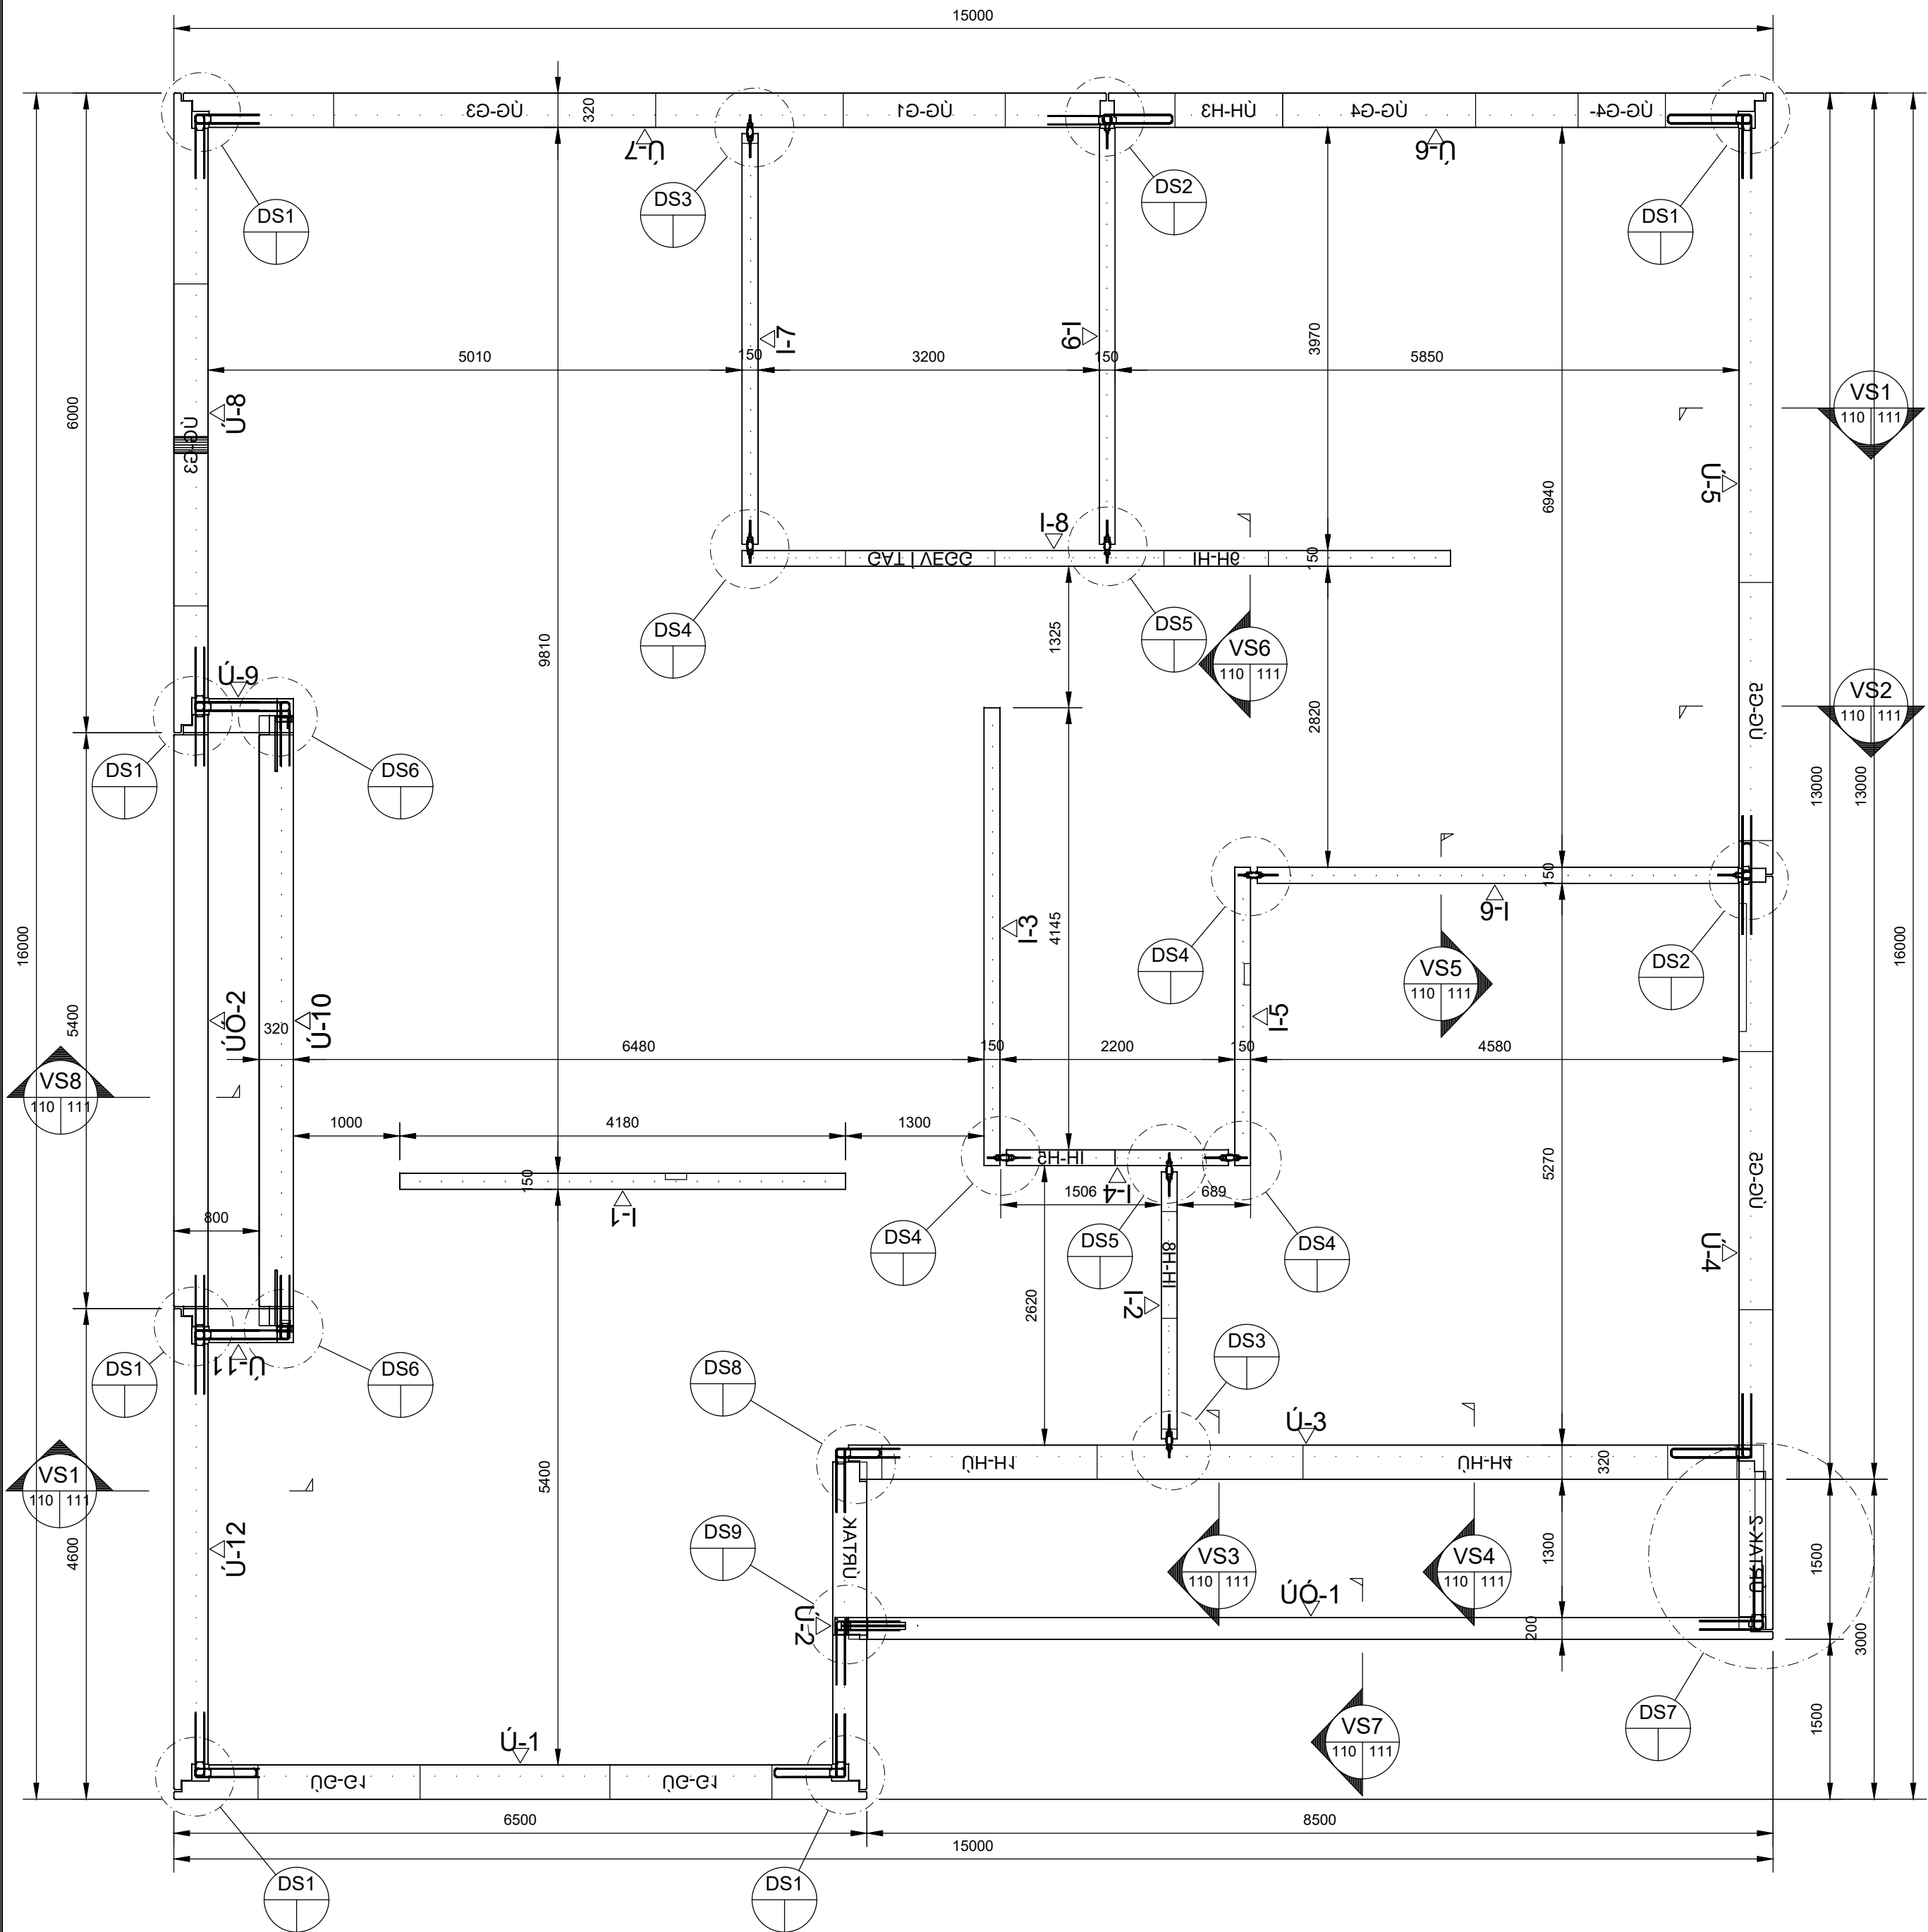


Grunnmynd Veggeininga
1:50

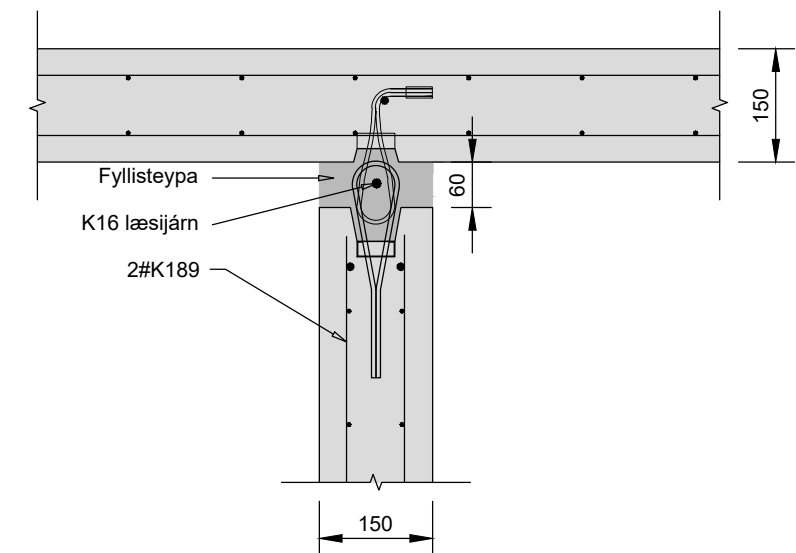


DS5
1:10

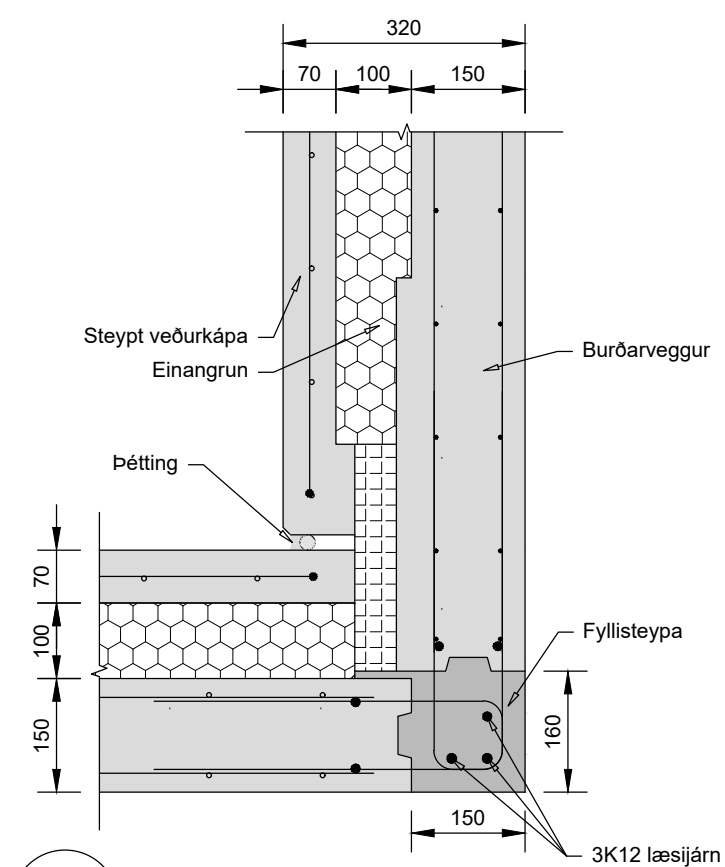


DS6
1:10

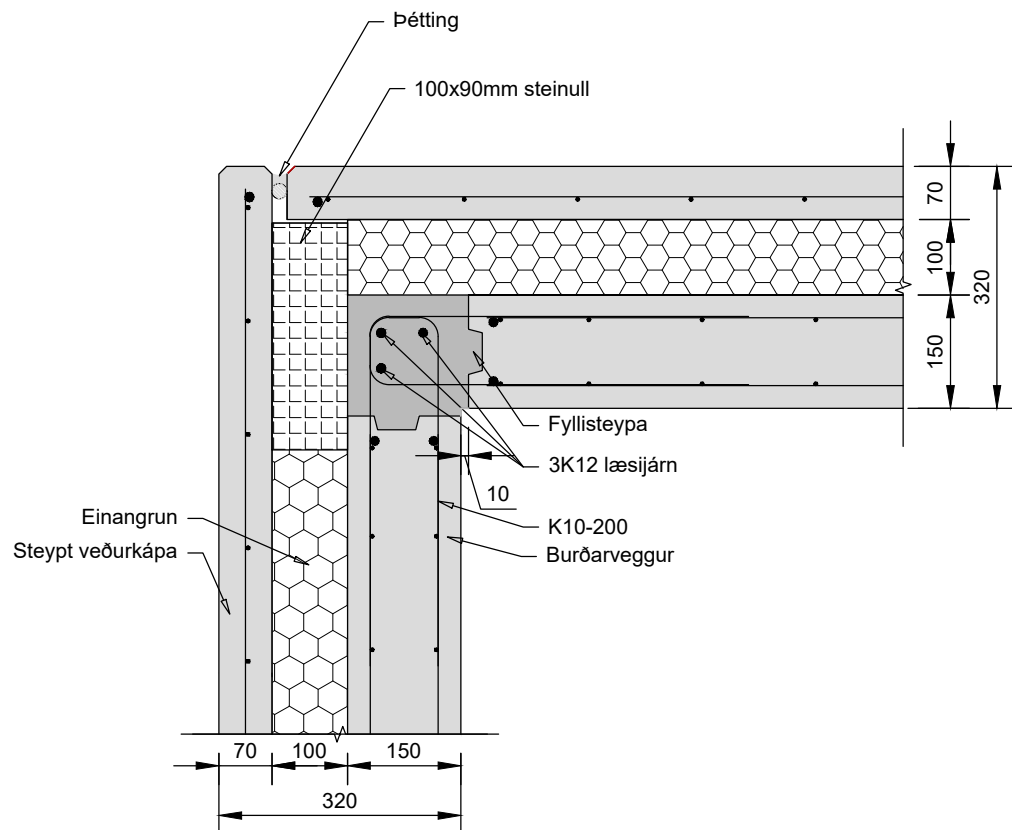


DS1
1:10

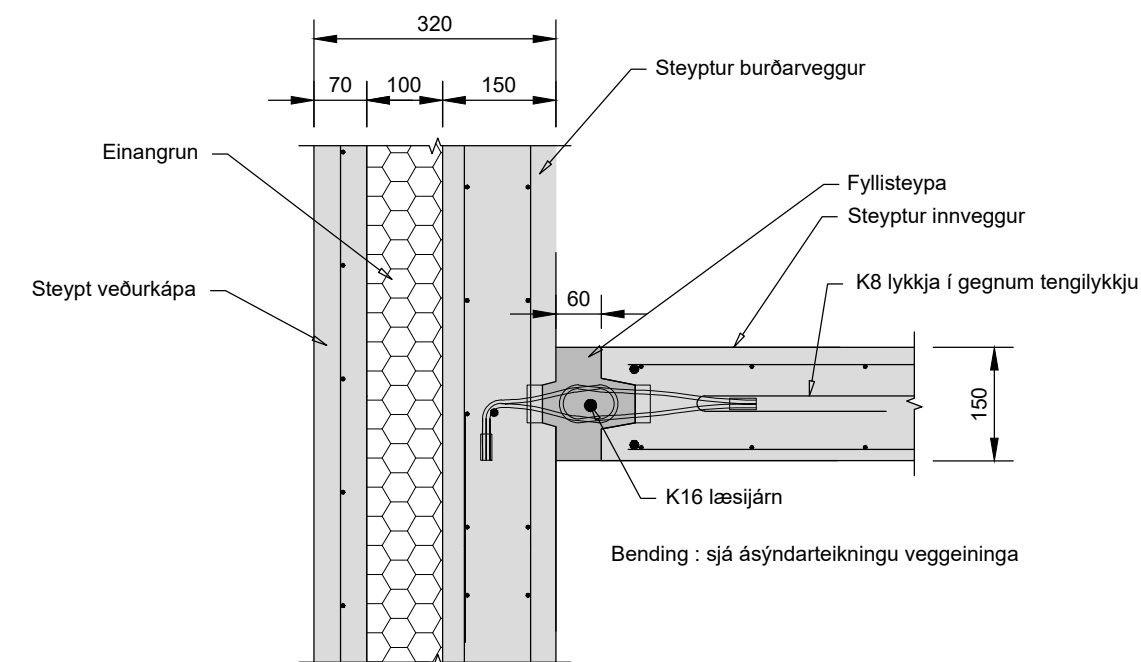


DS3
1:10

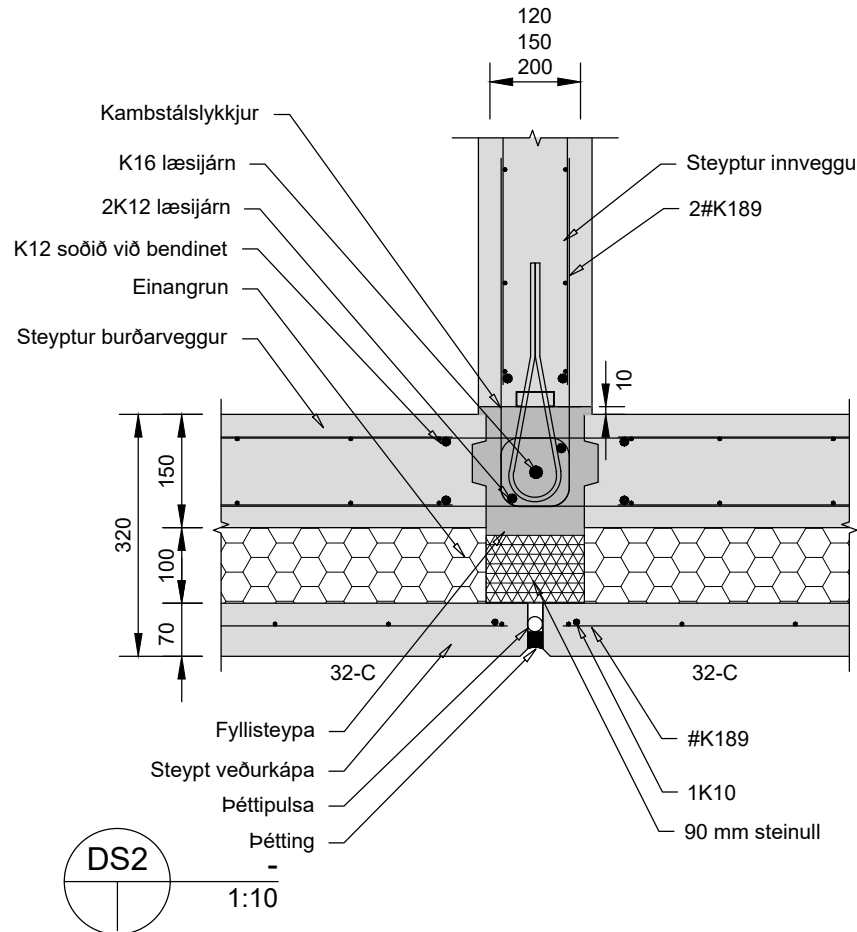


DS2
1:10

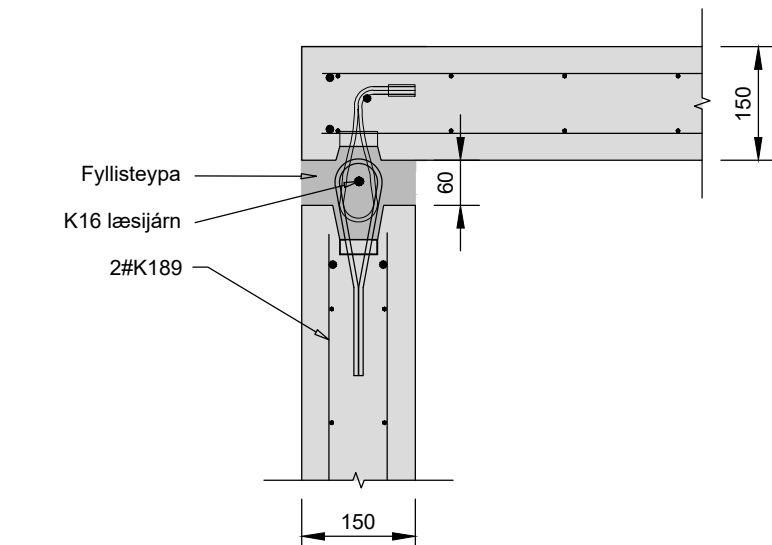


DS4
1:10

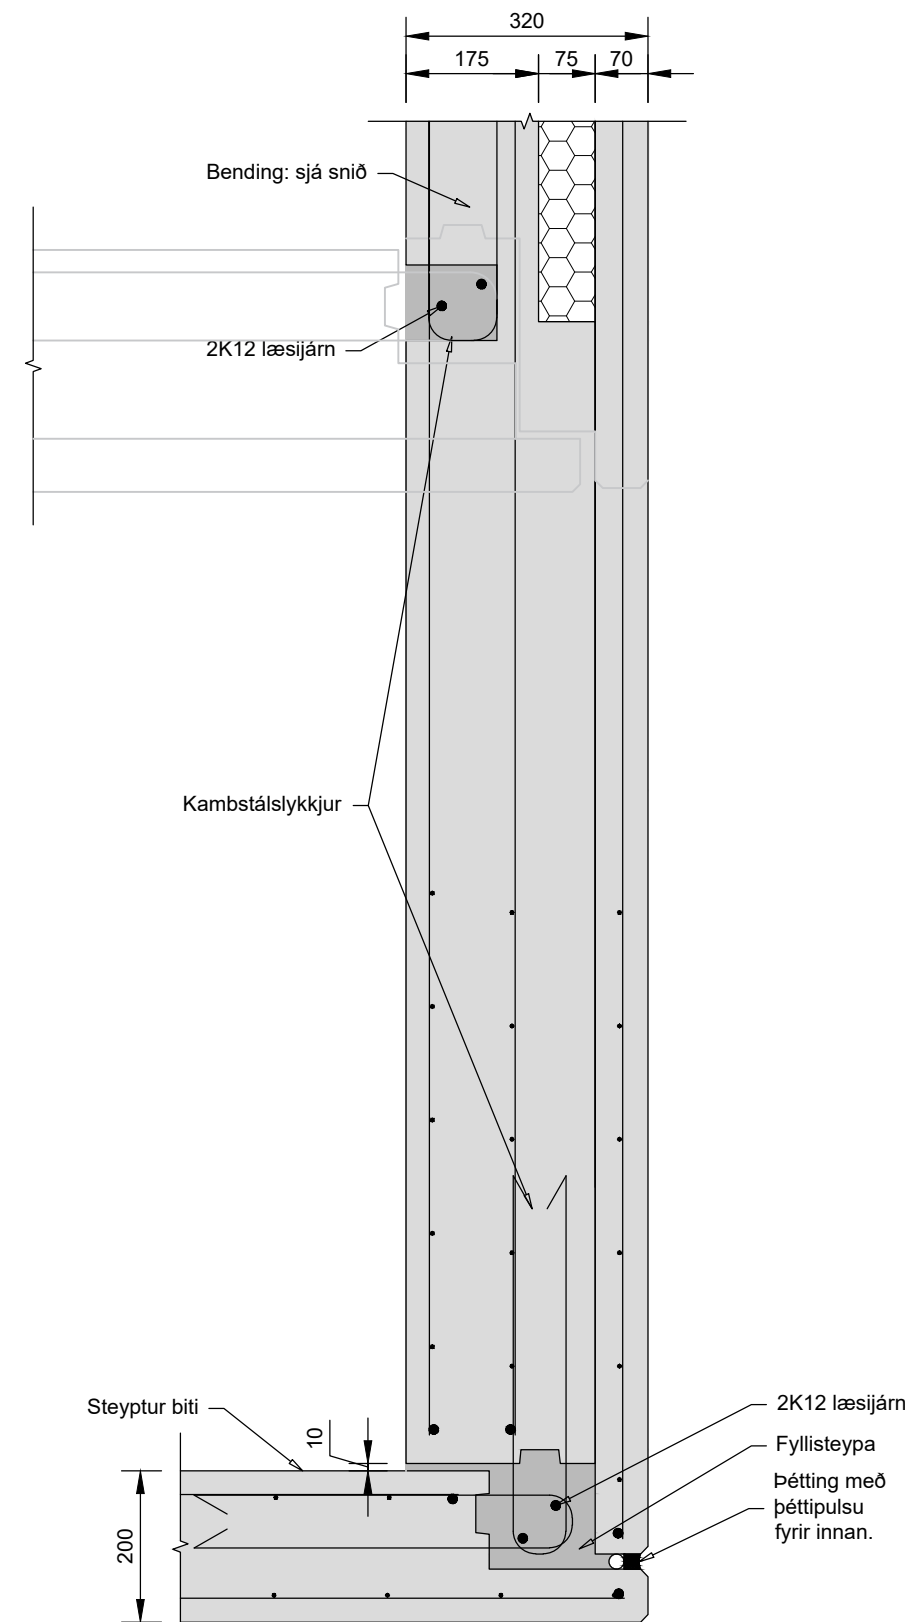

DS7
1:10

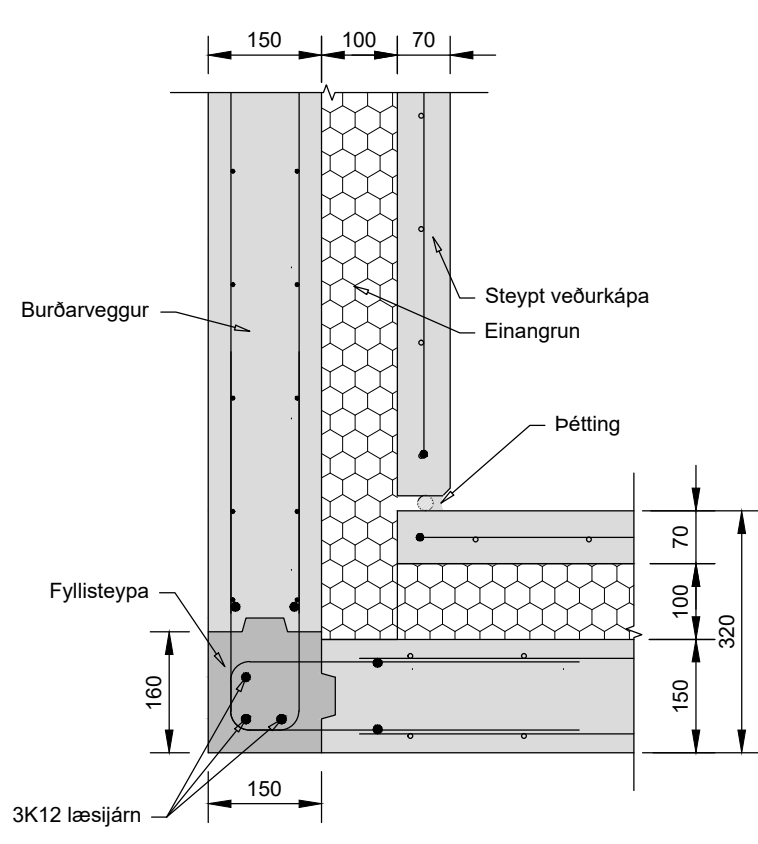

DS8
1:10

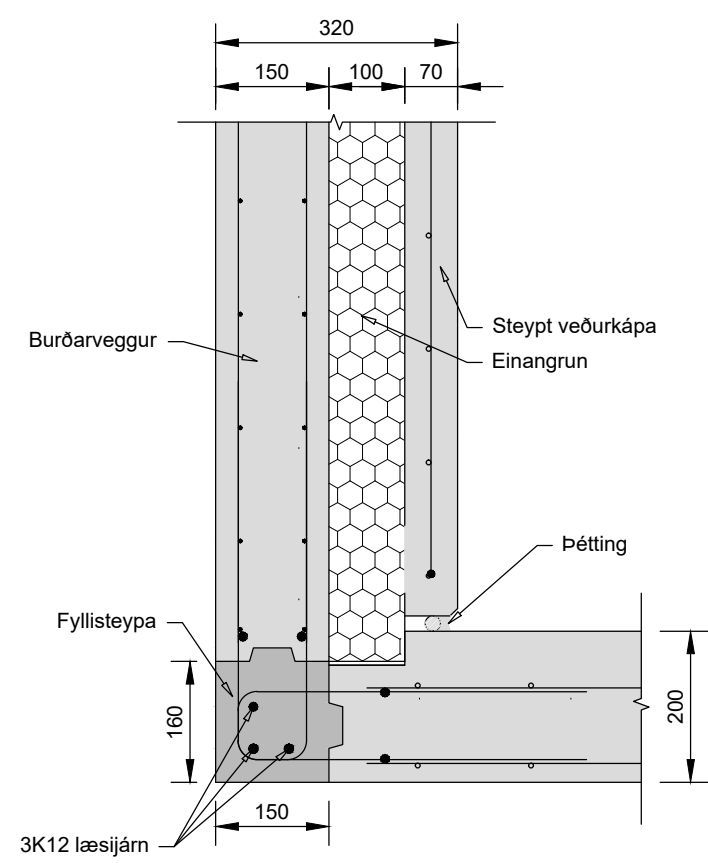


DS9
1:10


ATH: Mikilvægt er að vanda vel allar samsteypur og samskeyti séu hrein áður en steyp er. Mælt er með notkun á sérhönnuðum samsteypum með þenslueiginleikum í útveggjasamsteypur, t.d. "Imúr samsteypu" eða sambærilegt

Álags-, efnisforsendur og almennar skýringar sjá teikningu B100
Öll mál eru í mm, hæðarkótar í m


Útgáfa: B01	Skýring: Byggingateikning	Dag: 29.09.2025	Hannað: BH/BMH
Dags undirskriftir			
Nafn og kt. hönnuðsgröra: Kristinn Ragnarsson Kt. 221141-2029 Netfang: krark@krark.is			
Undirskrift hönnuðsgröra:			
BM-VALLA smellinn FORSTEYPT EINNINGAR			
Nafn hönnuðs: Bergþór Helgason Kt. 270474-4899 Netfang: beggi@bmvala.is Bjarni Már Hauksson Kt. 301279-5909 Netfang: bjarni@bmvala.is			
Undirskrift og kt. hönnuðs:			
Bladastæði: A1	MKV: 1:50 1:10	Teiknað: GS	Dag: 29.09.2025
Yfirlit: Axlarás 11, 221 Hafnarfjörður Einbýlishús - burðarþöl Veggir Grunnmynd og deili			Teikning nr: B110 Vör: V25-063

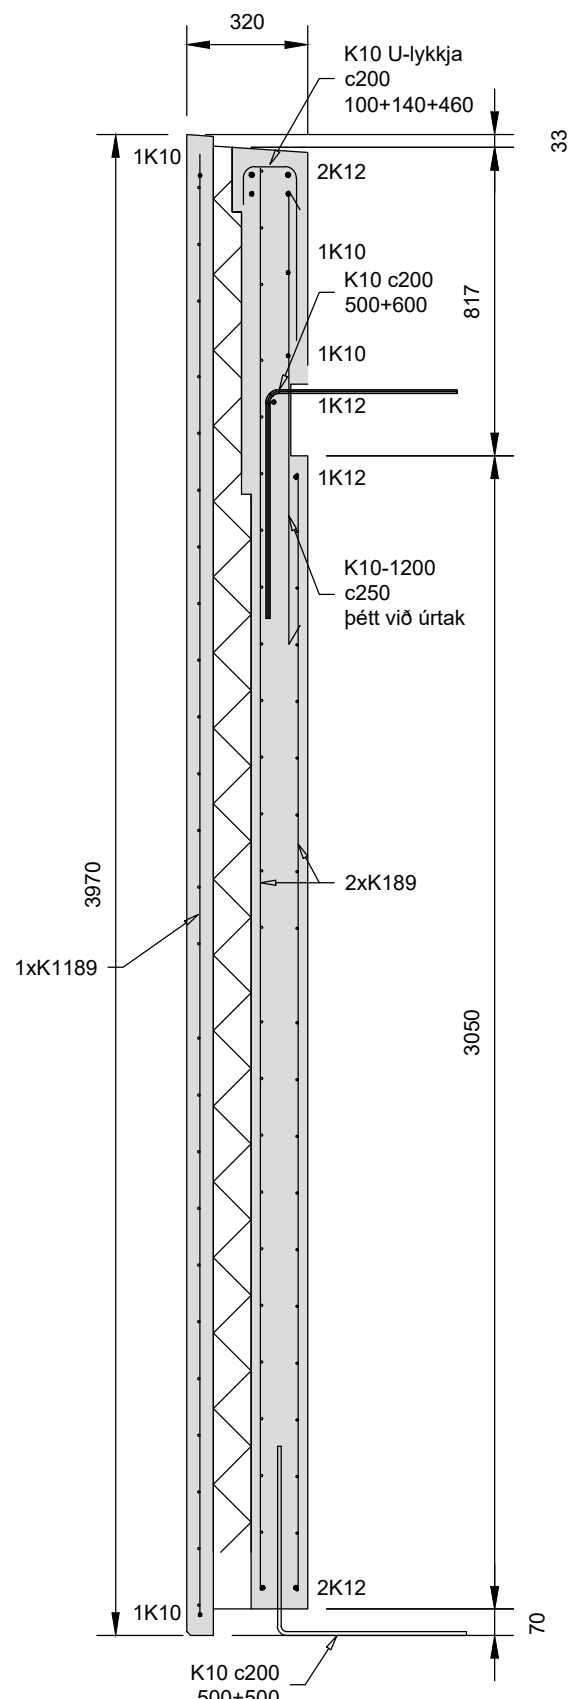


VS1
110 111
1:20

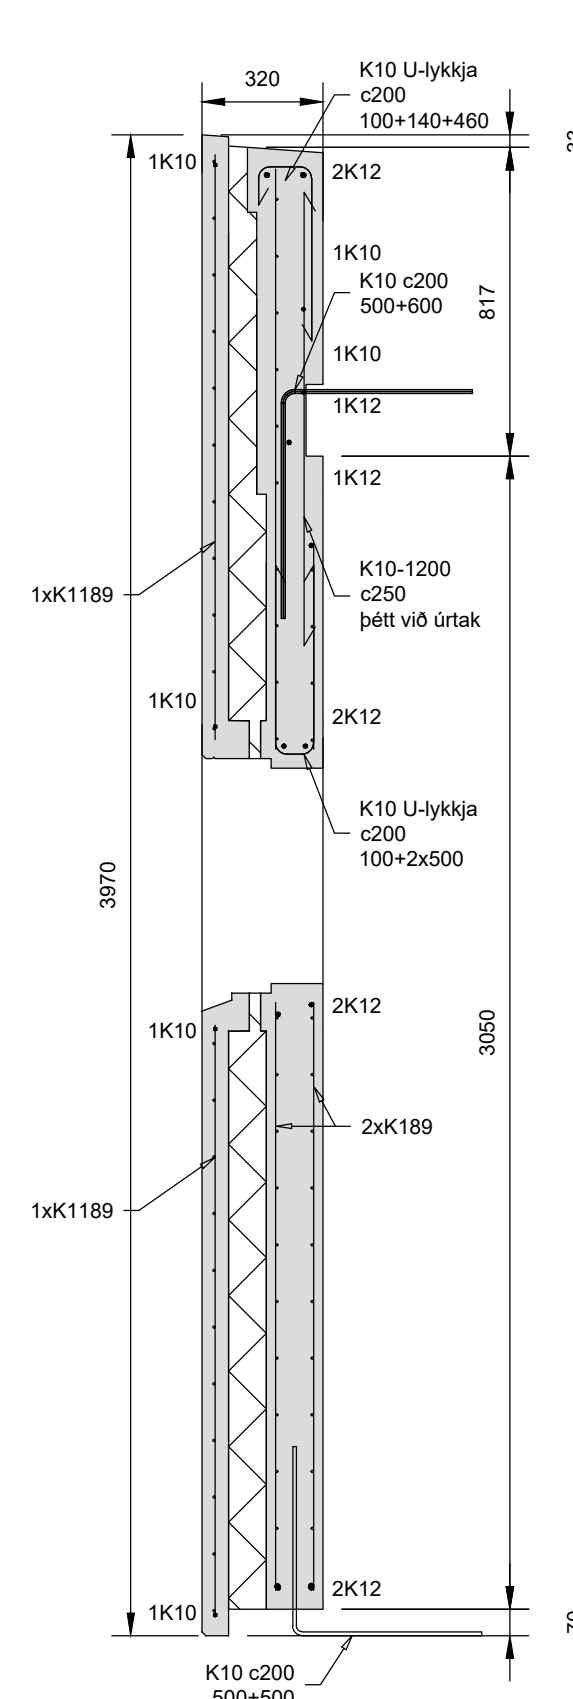


VS2
110 111
1:20

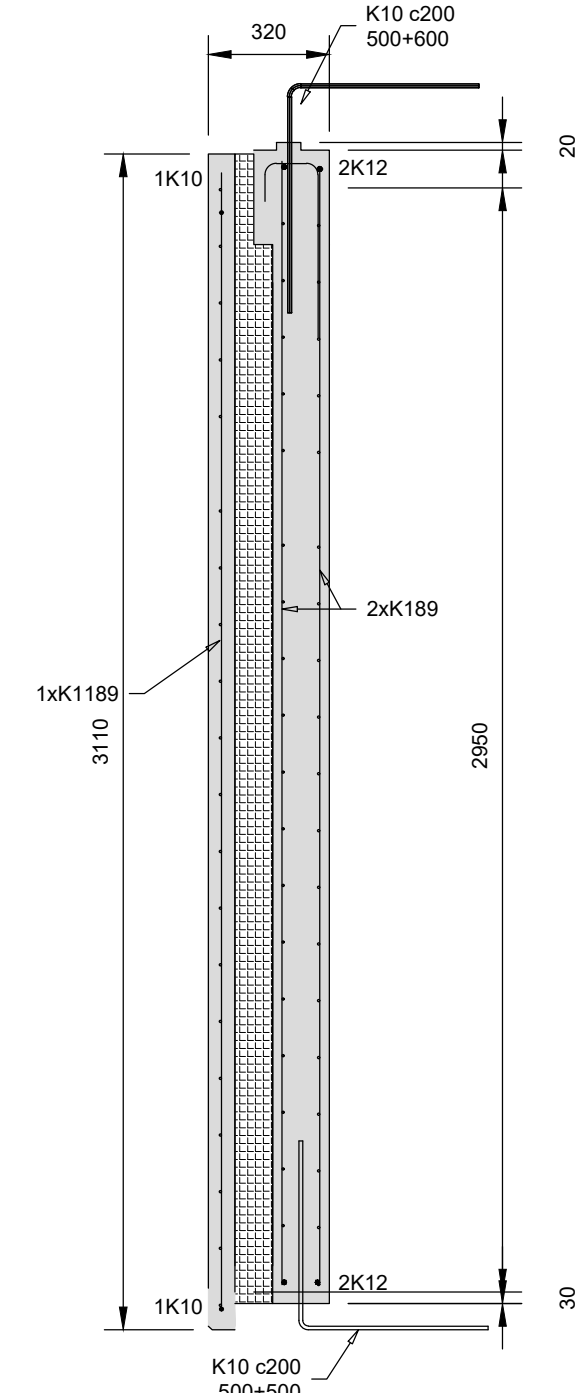


VS3
110 111
1:20

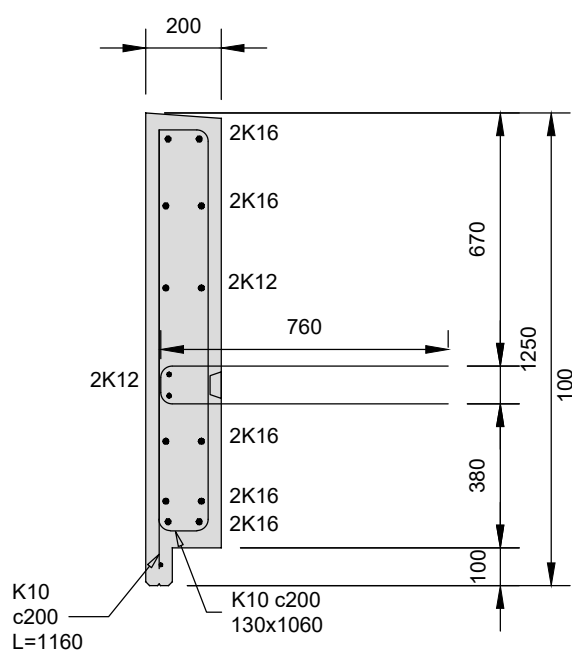


VS4
110 111
1:20

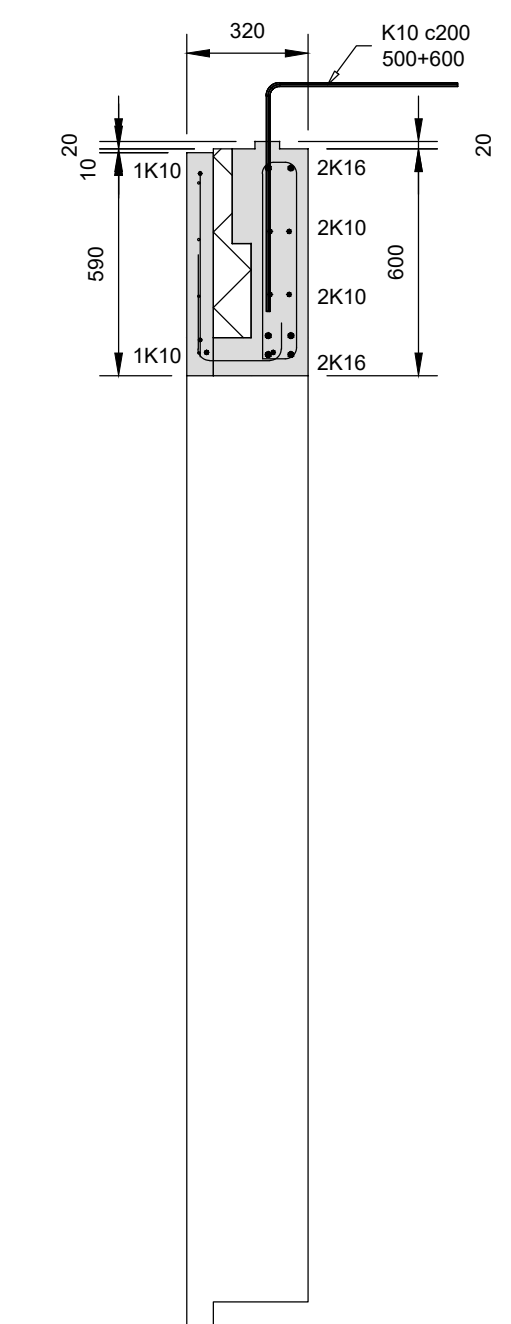


VS5
110 111
1:20

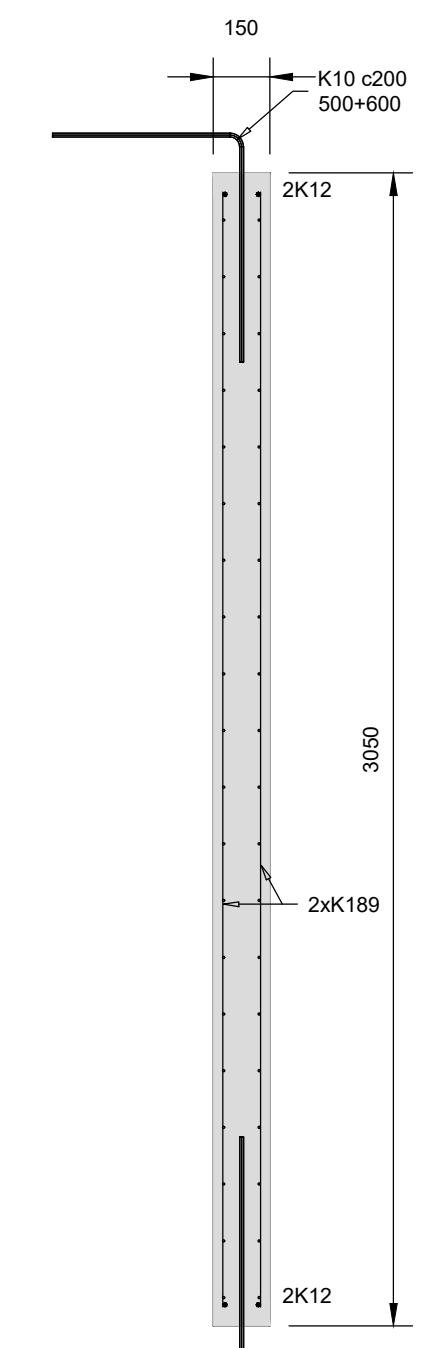

VS6
110 111
1:20

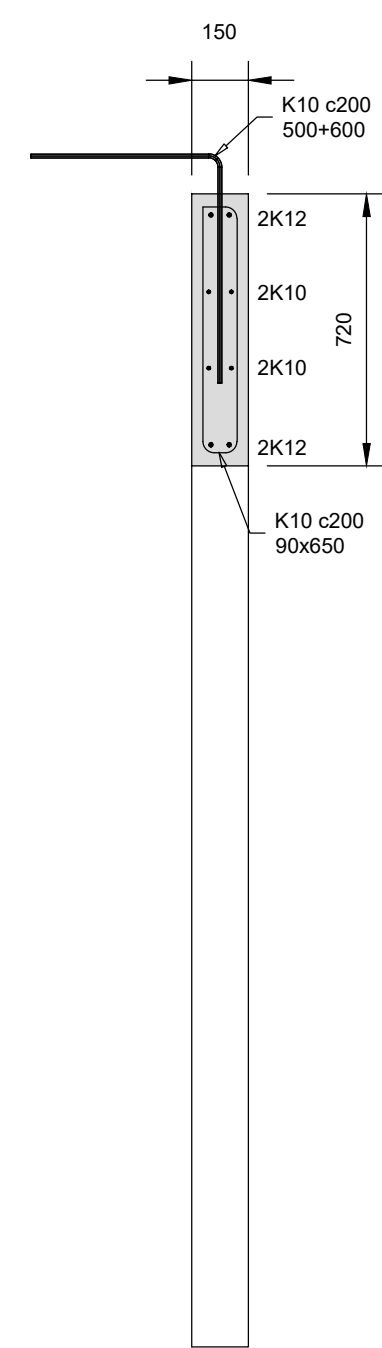

VS7
110 111
1:20

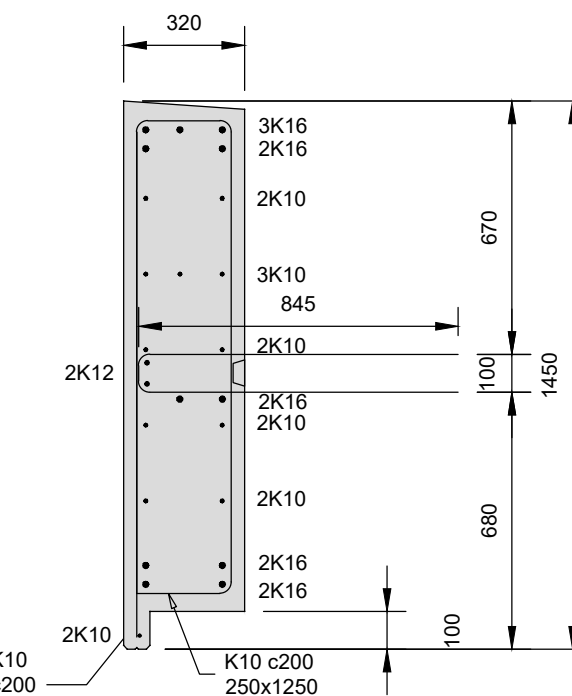

VS8
110 111
1:20

ATH: Mikilvægt er að vanda vel allar samsteypur og samskeyti séu hrein áður en steypert er. Mælt er með notkun á sérhönnuðum samsteypum með þenslueiginleikum í útveggjasamsteypur, t.d. "Ímúr samsteypu" eða sambærilegt

Álags-, efnisforsendur og almennar skýringar sjá teikningu B100

Öl mál eru í mm, hæðarkótar í m

Útgáfa:	Sýning:	Dag:	Hannað:
B01	Byggingateikning	29.09.2025	BH/BMH