





Afstöðumynd
1 : 500

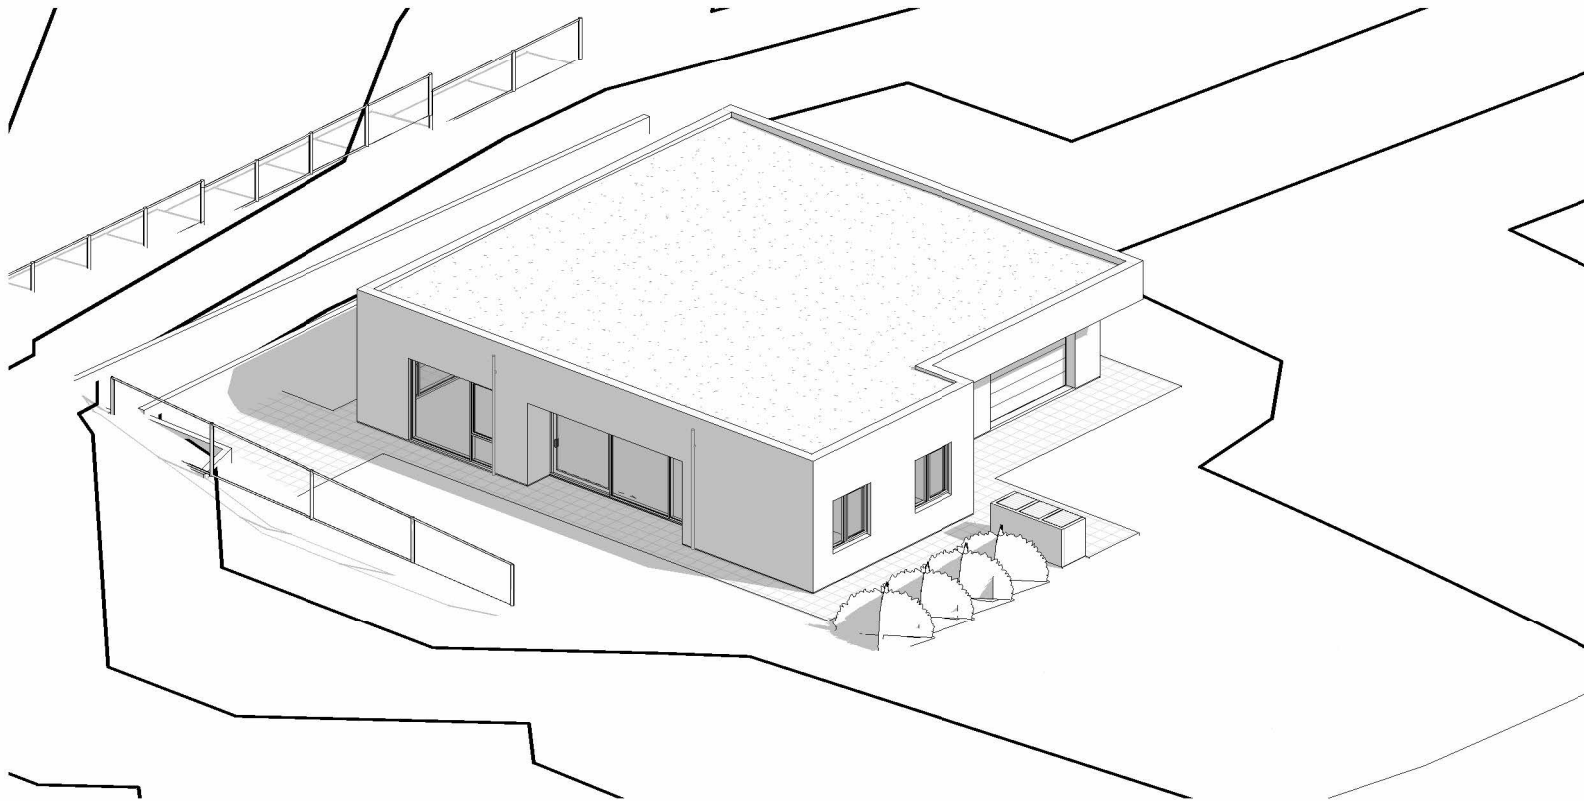

Suðursýn

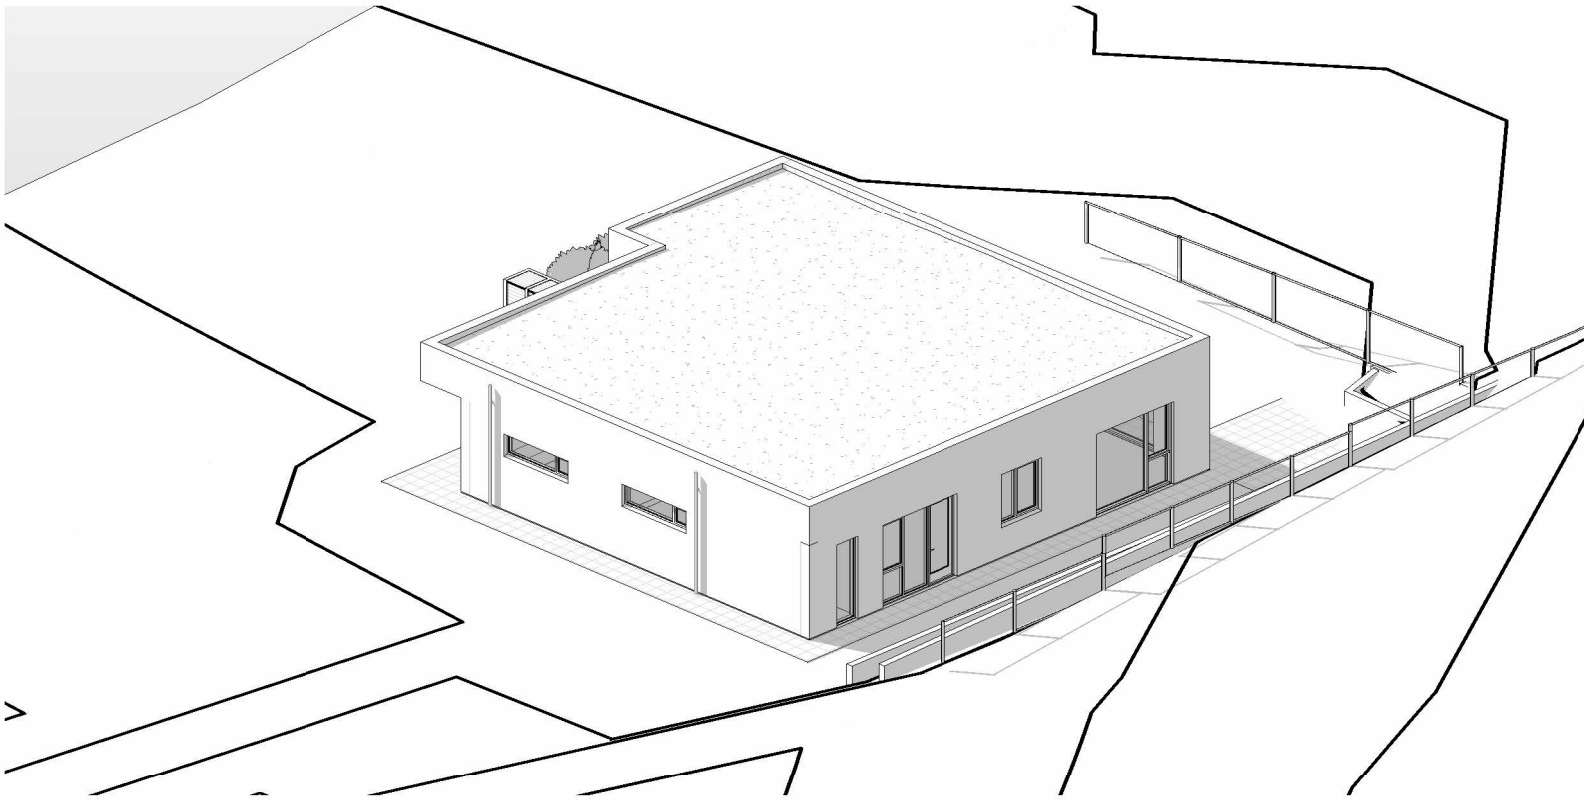

Norðursýn

Byggingarlýsing

a. ALMENN LÝSING

Á lóðinni Axlarási 11 Landeignarnúmer L2345269 er fyrirhugað að byggja einlyft einbýlishús með innbyggðum bílskúr . Aðgengi að húsinu fyrir akandi og gangandi umferð frá Axlarás að austan . Gott aðgengi fyrir sjúkra og slökkvibíla er til staðar frá Axlarási. Frá bílastæðum er beint aðgengi að bílskúr og aðalinnngangi . Húsið er hannað á grundvelli algildrar hönnunar.

b. NOTKUN HÚSS

Húsið er einbýlishús fyrir allt að 5 íbúa. Hönnuður fullyrðir að unnt sé að koma fyrir öllum föstum innréttingum í þessum rýmum.

c. STÆRDARMÁL

Flatarmál 227,3 m²
Rúmmál 795,5 m³

d. STÆRÐ LÓÐA, NÝTINGARHLUTFALL OG BÍLASTÆÐI

Lóðarstærð 663,4 m²
Flatarmál húss 227,3 m²
Nýtingarhlutall 0,34
Bílastæðafjöldi 3 st.

e. BURÐARVIRKI

Sökkjar, botnplata eru staðsteypt með járnþentri steinsteypu .Útveggir eru úr vottuðum forsteyptum samlokueiningum.Berandi innveggir, þakplata eru vottaðar forsteyptar einingar..

f. UTANHÚSFRÁGANGUR OG LITAVÁL

Útveggur Forsteyptar útveggja einingar eru málaðar að utan í litaskala xxx og að innan að vali eigenda.

Þakvirkið Á forsteypta plötu er sett ásteypulag sem myndar 2,5% þakhalla að niðurföllum. Þar ofan á er sett eitt lag af heilbræddum þakpappa, plasteinangrun þar sem undir lag er 16 kg/m² og yfirlag 24 kg/m², einangrun er rakavarin með 1.5 mm sikaplan plastdúk sem er festur niður með tveim lögum af torfi og 50 sm rönd meðfram könnutum af mól með kornastærð 60-80 mm. Gluggar og hurðir Gluggar eru verksmiðjuframleiddir ál/timbur gluggar, hurðir og opnanleg fógum . Bílskurhurð er panelhurð úr áli. Gler í gluggum er tvöfalt K- gler.Allir gluggar undir 60 sm. frá gólfí skulu vera með öryggisgleri Vörn gegn rakamyndun Rakamyndun í húsum orsakast meðal annars af kuldaþrúm, óþéttum frágangi rakavarna og af hreyfingarleysi lofts í innrymum. Í sérhlutateikningum arkitekts sem mun fylgja erindinu þá eru sýndar delimyndir hvernig komið er til móts við þessa ágalla. Varðandi hreyfingar lofts í innrymum er til máli til verðandi ábúenda að lofta og kynda upp hybýlið.

g. EINANGRUN,HEILDARLEIÐNITAP OG HEILDARORKUPÓRF (veggir gluggar/hurðir) hámark 0,55 Einangrun nýbyggindahluta er í samræmi við gildandi byggingarreglugerð nr 112. Allt A rými er miðað við rýmishita >18°C

U-gildi byggingarhluta	W/m²K	ein.pykkt	gerð
Gólf-botnplata íbúðarhluta	0,25	100mm	Plast
Útveggir	0,34	100mm	Steinull
Útveggir að jarðvegi	0,35	100mm	Plast
Þakvirki	0,16	220 mm	Plast
Gluggar	1,50		
Hurðir	1,38		

h. INNANHÚSFRÁGANGUR

Léttir veggir eru reistir með Lemgo hleðslusteinum sem verða spartlaðir og málaðir . Í votrymum eru veggir meðhöndlaðir með myglu- og sveppapólinni votrymismáliningu eða/og flisalagðir þar sem það á við. Innihurðirlíngangshurðir eru hefðbundnar timburhurðir, nema annað komi fram á teikningum arkitekts. Innihurðir með brunakrófu skulu standast EI 30 brunakrófu Brunakröfur koma fram brunalýsingu á teikningum arkitekts. Gólf. Botnplatan er flotuð og klædd með gólfefnum svo sem parketi og flisum.Í anddyri og baðherbergjum er gert ráð fyrir gólfhitalögn Innra fyrirkomulag og innréttingarInnra fyrirkomulag og innréttingar íbúða skulu uppfylla almennar kröfur BR og leiðbeiningarblöðum HMS um stærðir sbr. áætlaðan fjöldi íbúa

i. LAGNIR OG LOFRÆSTING

Húsið er hitað upp með hefðbundnu ofnakerfi samkvæmt útreikningum verkfræðings. Í baðherbergjum og anddyri er komið fyrir gólfhitalögn Varmaskiptir er notaður fyrir heitt neysluvatn og er hann staðsettur við inntak í húsið. Hitastig á töppunarstöðum er hámark 60°C til 65°C. Allar lagnir eru leiddar um lagnastokka niður í grunnlagnakerfi hússins. Í öllum votrymum skal koma fyrir gólfniðurföllum. Húsið er loftað með náttúrulegri loftræstingu opnun glugga og hurða. Í aflokuðum gluggalausum rýmum er loftræsting. Í votrymum svo sem eldhúsum , böðum og þvottahúsum verður vélkúin loftræsting.

j. HLJÓÐVIST

Varðandi hljóðvistarkröfur er miðað við Byggingarreglugerð nr. 112 með áorðnum breytingum og Íslenskan Staðal ÍST 45:2016. Hér er bent sérstaklega á töflur 1 til 8 í staðlinum, sem eiga sérstaklega við íbúðarhúsnæði. Hér er miðað við hljóðflokk C. Nánar má sjá í staðlinum sjálfum. Hér eru dregnir fram helstu þættir sem gæta þarf við hljóðvistarhönnun einbýlishúsa.

Í töflu 1 má lesa lofthljóðeinangrun í hljóðflokki C : R'w = Í töflu 56 má lesa hámarks gildi fyrir ómtíma í hljóðflokki C : T(s) = 1. Engar sérstakar kröfur un ómtíma innan íbúðar hússins

Í töflu 5 má lesa hámarks hljóðstig frá umferð í hljóðflokki C : Lp,Aeq 24h = 1. Í veruherbergjum íbúða frá umferð eða öðrum hljóðgjöfum 30 dB 2. Í veruherbergjum íbúða 45 dB max 10 atvik eða fleiri á einni nóttu kl 23 til 07, en ekki einstök atvik 3. 5 dB hærrí gildi eru leyfð í eldhúsum, baðherbergjum, þvottaherbergjum o.p.h.

Hljóðflokkar

Flokkur C Tilgreinir viðmiðunargildi fyrir nýbyggingar og fyrir breytingar á byggingum þar sem gerðar eru sömu kröfur og í nýbyggingum. Búast má við að allt að 20% einstaklinga í íbúðarhúsnæði geti orðið fyrir truflunum vegna hljóðs eða hávaða. Hljóðeinangrun gegn úthávaða ræðst mikið af hljóðeinangrun glugga. Hljóðeinangrunargildið skal uppfylla kröfunni R'w = 36 dB. Lýsing á aðstæðum Samkvæmt töflu 7 í staðlinum ÍST 45:2016 eru eftirfarandi gildi úthávaða frá umferð í gildi miðað við hljóðflokk C. Í loft bílskúrs skal sprauta 50 mm þykku K13 hljóðisogsefni. Kröfur um hljóðeinangrun hávaða frá bilum í bílskúrum inn á íbúðarsvæði eru R'w 60 dB. Á útisvæðum og fyrir utan glugga 55 dB og á a.m.k. við eina hlið íbúðar 50 dB Lýsing á lausnum Samkvæmt hljóðflokki C, skulu úthurðir hafa hljóðeinangrunargildið R'w=46 dB. Reiknað er með opnanlegum fógum í gluggum. Jafngildishljóðstig yfir 24 klukkustundir vegna umferðarhávaða inni í húsinu skal ekki vera hærra en 30 dB(A) jafngildishávaðastig. Kröfur eru uppfylltar með því að nota veggjagerðir eins og sýndar eru á teikningum arkitekta.

k. ÖRYGGIS OG TÆKNIÚTBÚNAÐUR

Eftirrit með eldvörum skal vera sbr. reglugerð 723/217. Koma skal fyrir læsanlegum skáp fyrir a) lyf og b) hugsanleg eitrefni svo börn nái ekki til.

l. FRÁGANGUR Á LÓÐA

Bilaplan er byggt upp á drennerandi sandi sem er hellulagður með drennerandi fógum. Sólfallur er klæddur með timbr sem veitir vatni af fletinum niður í drennerandi jarðveg. Umfram regnvatni af þaki hússins er veitt í gegnum niðurfallsrör á veggjum niður í denerandi jarðveg. Önnur svæði lóðar eru þakin með grasi og trjám. Umfram yfirborðsvatni af lóð er veitt í runna milli lóða og að drennerandi efni sem mannvirkið er grundað á.Allur frágangur á lóðarmörkum er framkvæmdur í samráði við lóðarhafa aðliggjandi lóða.

m. SORP

Á lóð er gert ráð fyrir sorpskýli fyrir sorplátum sem uppfylla kröfur viðkomandi sveitafélags.

n. ÝMIS ATRÍÐI

Við aðalinngangsdyr er komið fyrir bréfrifu 25x260mm með neðri brún 100 sm frá yfirborði jarðar samkv. ákvæðum B.R. gr. 6.13.1. Varðandi öll önnur atríði er vísað í greinargerð aðalhönnuðar.

BRUNAVARNIR

Eftirfarandi greinargerð brunavarna er frá Brunahönnun slf (mál nr. 25-130) í júlí 2025 fyrir Axlarás 11, Hafnarfirði. Til grundvallar lausnum brunavarna er byggingarreglugerð nr. 112/2012 og 350/2013 með síðari breytingum, grein 9.2.2. liður a.

Flokkun og notkun byggingar Byggingin er í notkunarflokki 3 skv. byggingarreglugerð en um er að ræða einnar hæðar einbýlishús.

Brunahólfun Íbúð er sér brunahólf með a.m.k. EI60 vegg milli íbúðar og bílskúrs. Bílskúr er sér brunahólf. E30 gler er sett í alla glugga á austurhlið vegna nálægðar við lóðamörk.

Burðarvirki Brunamótstaða aðalburðarvirkja er a.m.k. R90, (forsteyptar einingar). Brunamótstaða aðalburðarvirkis þaks er a.m.k. R60, (forsteyptar einingar).

Klæðningar Klæðningar eru skv. ÍST EN 13501-1. Innanhúsklæðningar eru í flokki 1 (K10 B,s1-dO). Allar klæðningar í bílskúr eru í flokki 1 (K10 B,s1-dO). Gólfefni eru í flokki Cfl-s1. Utanhúsklæðningar eru í flokki 1 (K10 B,s1-dO). Frágangur þakplötu er með viðsnúnu þaki með rakavarinni pappalögn og einangruð með plasteinangrun sem er varin með dúk og þakmól. Frágangur uppfyllir grein 9.6.10 í byggingarreglugerð.

Flóttaleiðir Frá engum stað er lengra en 30 m í næsta útgang. Tvær óháðar flóttaleiðir eru frá íbúð. Þar að auki eru björgunarop frá hverju svefherbergi. Flóttahurðir skulu að lágmarki vera húnn og snerill.

Reykskynjarar Reykskynjarar eru í íbúð og bílskúr skv. aðalteikningum, a.m.k. einn fyrir hverja 80 m2. Æskilegt er að reykskynjarar séu í öllum svefnrymum.

Loftræsikerfi Ekki er reiknað með að loftræsikerfi fari á milli brunahóifa.


Reyklosun Reykræsing er almennt um glugga og hurðir.

Slökkvitæki Gert er ráð fyrir einu handslökkvitæki í anddyri íbúðar, t.d. 6 L léttvatn en 5 kg kolsýra við aðalrafmagnstöflu. Slökkvitæki skulu vera skv. ÍST EN 3.

Brunaþættingar Brunaþættingar skulu uppfylla sömu kröfur og viðkomandi brunahólfandi veggir og vinnast af viðurkenndum aðilum.

Tákn		
GN	= Gólfhurfall	Brunatákn
BN	= Þakniðurfall	
SN	= Svalandiurfall	Veggir og hæðaskil
LR	= Loftræsting	EI60
VLR	= Vélkúin loftræsting	EI60
PK	= Postkassar	A-EI60
NL	= Neyðarljós	A-EI120
BO	= Björgunarop	REI60
R	= Reykskynjar	REI120
HSL	= Handslökkvitæki	A-REIM120
ÚT	= Marktur útgangur	
HV	= Hitaveita	Hurðir
VV	= Vatnsveita	E30-CS
RR	= Rafmagnsveita	EI30-CS
UK	= Útkrani	EI60-CS
DS	= Dyrasími	Gluggar
		E30
80	= Fellistigi við björgunarop	
	= Brunasanga	
	= Stigleiðsla	
	= Stigleiðsla út	
	= Stjómstöð brunavörðunarkerfis	
	= Inntak	
	= Bílastæði fyrir fatlaða	

shs 11.08.25

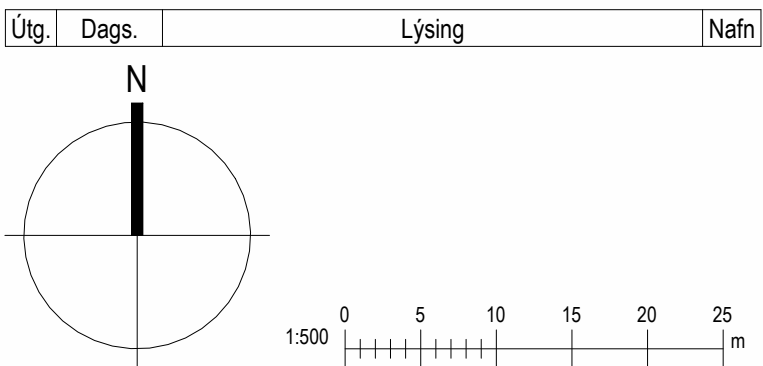



Kristinn Ragnarsson arkitekt ehf.
Kl. 581298-3989
Email: krark@krark.is

S. 564-2255
www.krark.is

Landeignanúmer: L234269


Staðgreinir:

Axlarás 11


Hafnaþjörður

Afstöðumynd og byggingarlýsing


Verktagund	Aðalupprættir
Verknúmer: 25014IE	Aðalhönnuður: Kristinn Ragnarsson
Mælikvæði: 1 : 500	
Dagsetning: 12.06.2025	Hönnunarstjóri: KR
Hönnun: KR PAK	
Verkefnastjóri: KR	Bláð: Útgáfa:
Teiknað: PAK	L001
Yfirfarið: KR	

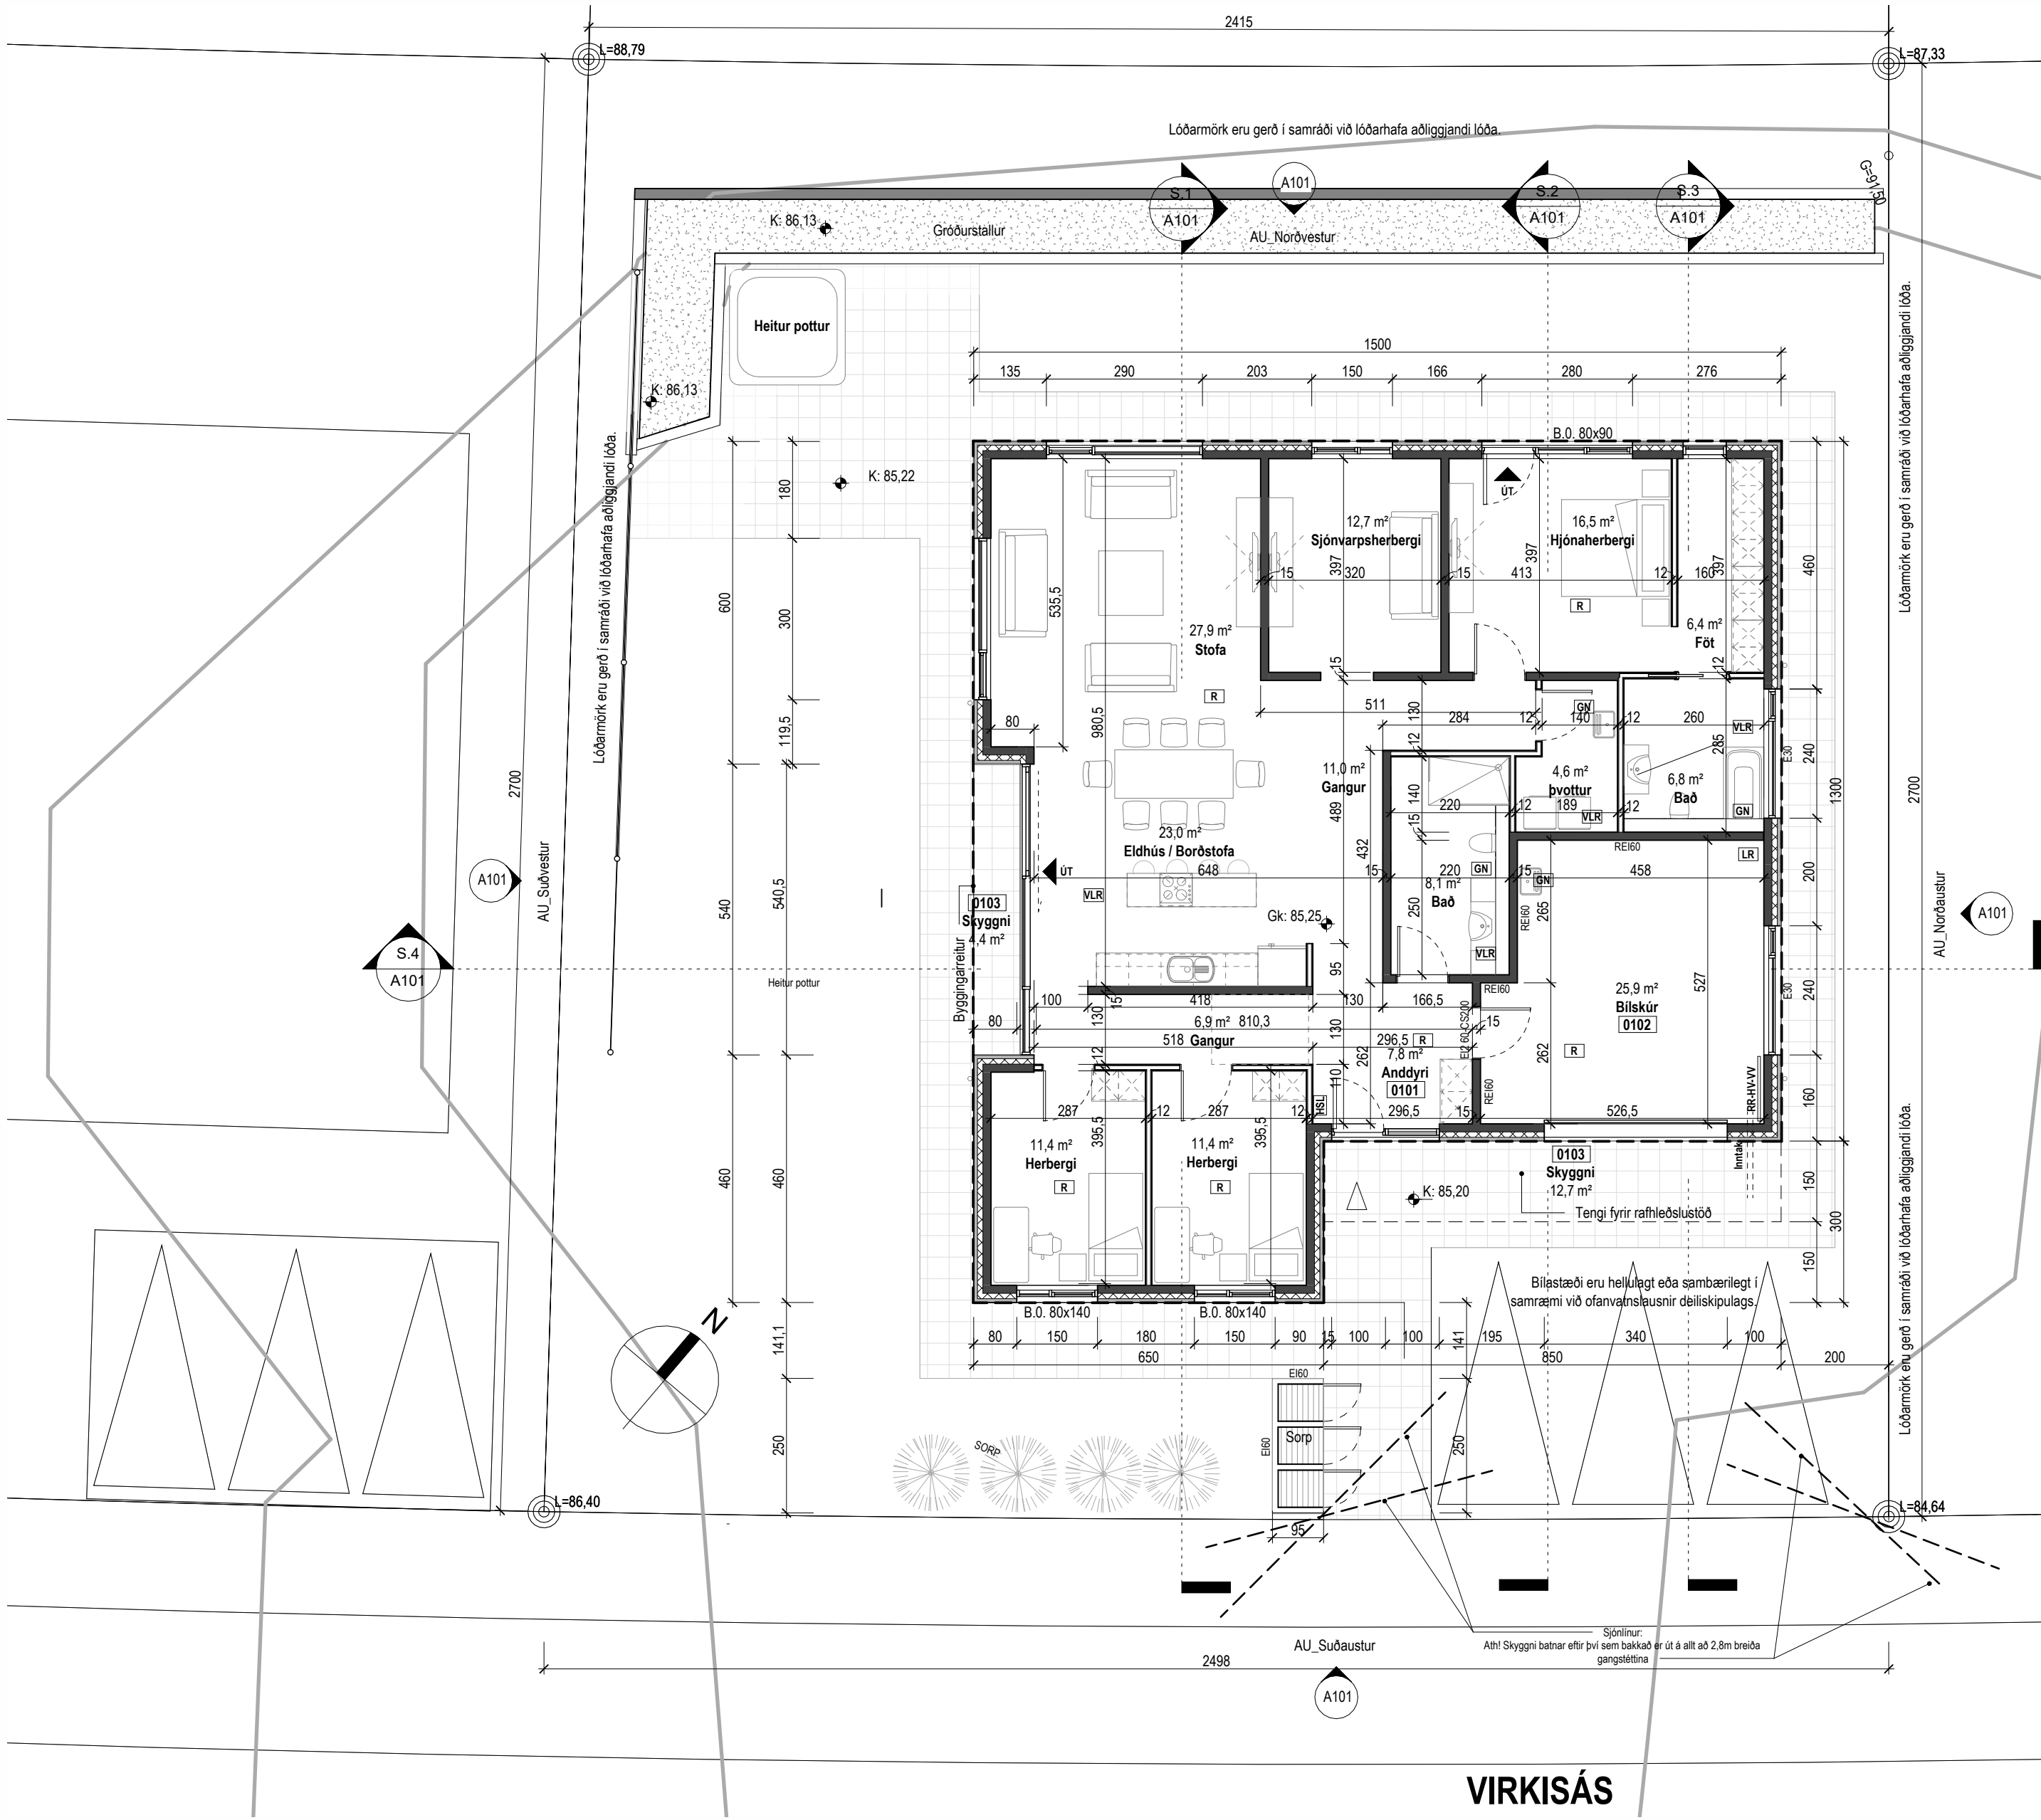


Grunnmynd 2. hæðar
1 : 100

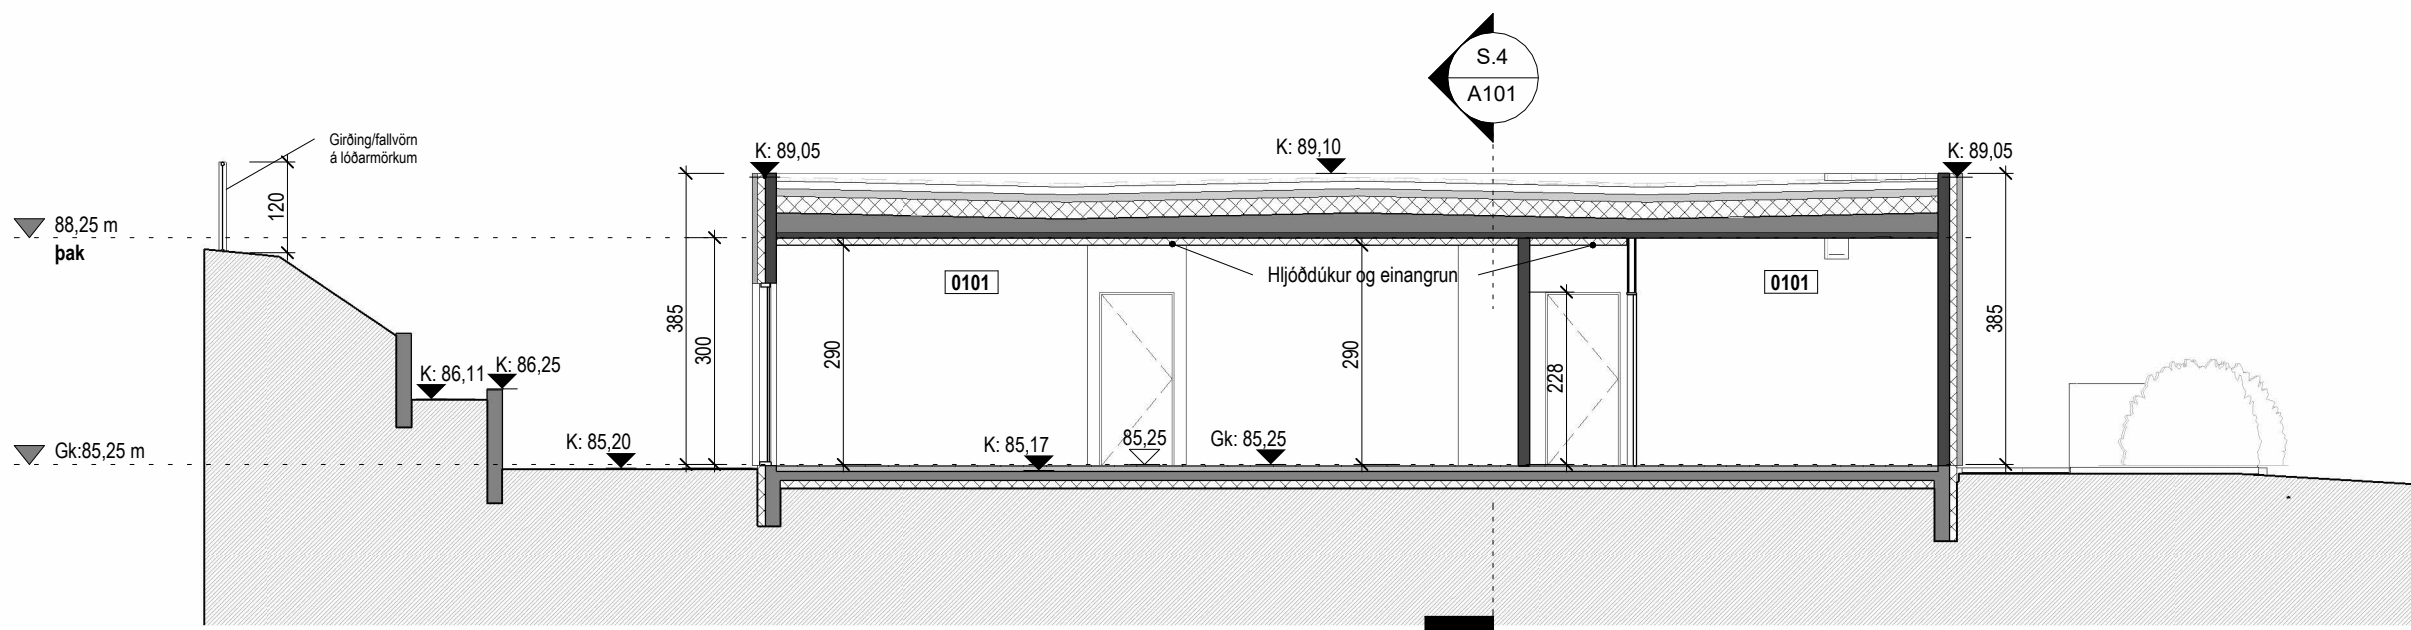


Snið 1
1 : 100

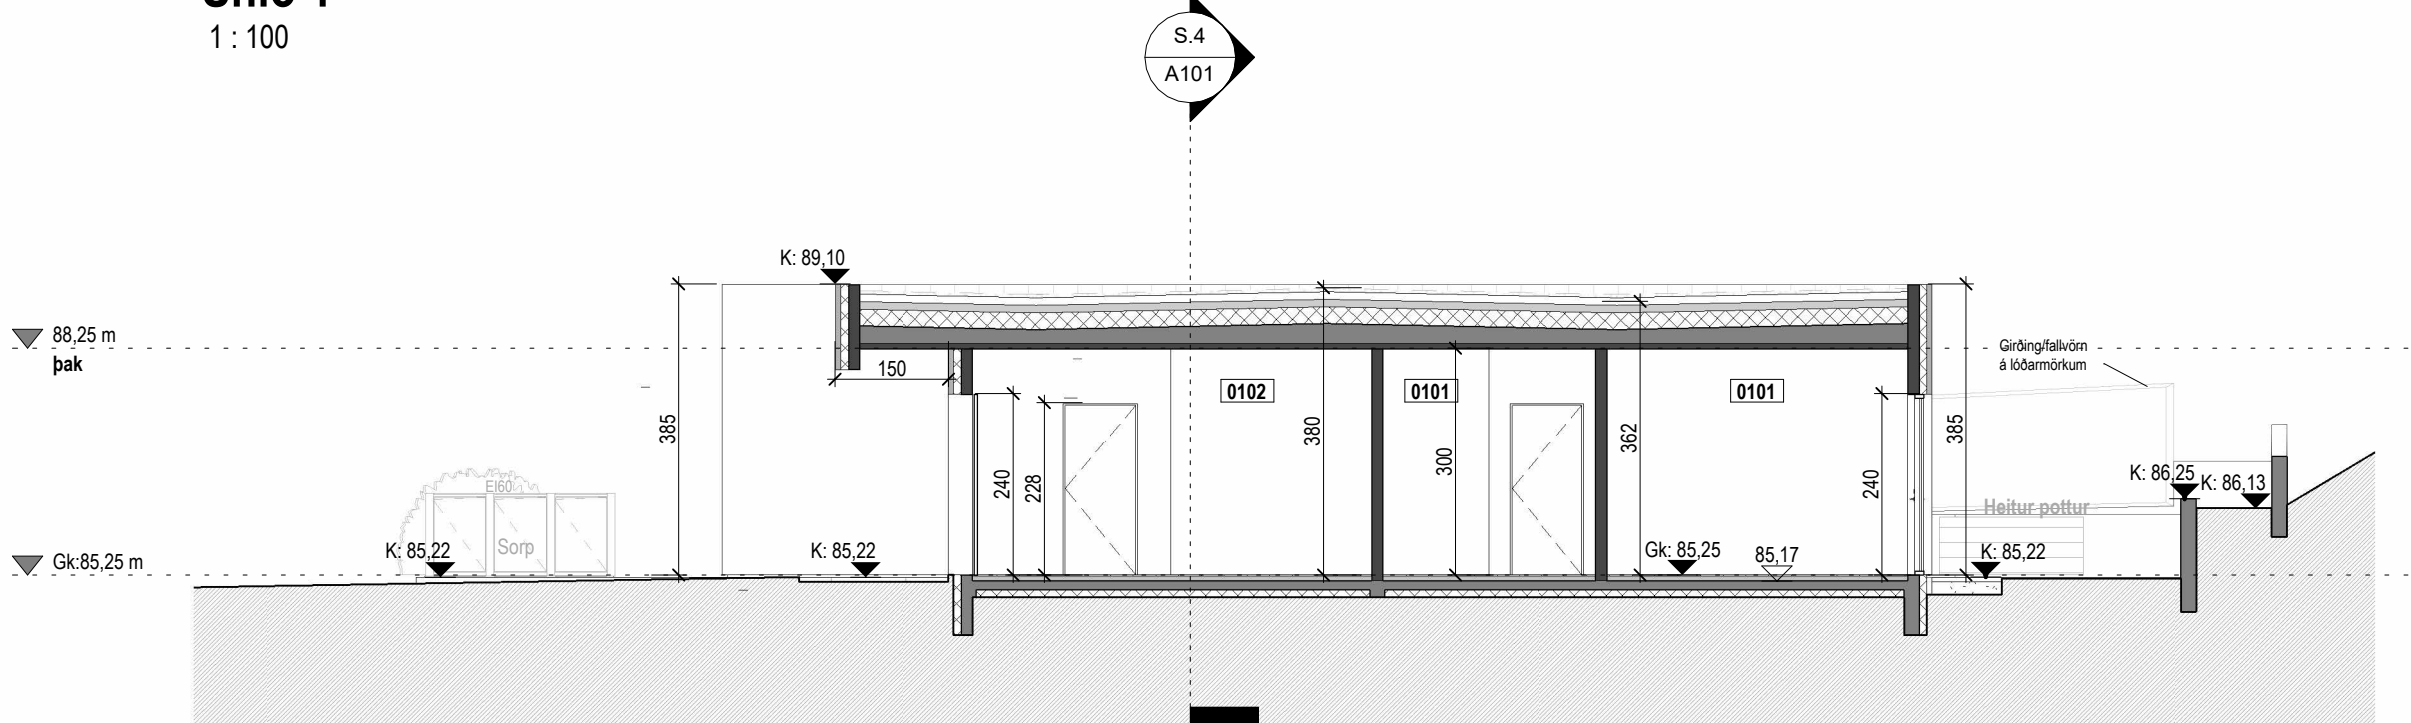


Snið 2
1 : 100

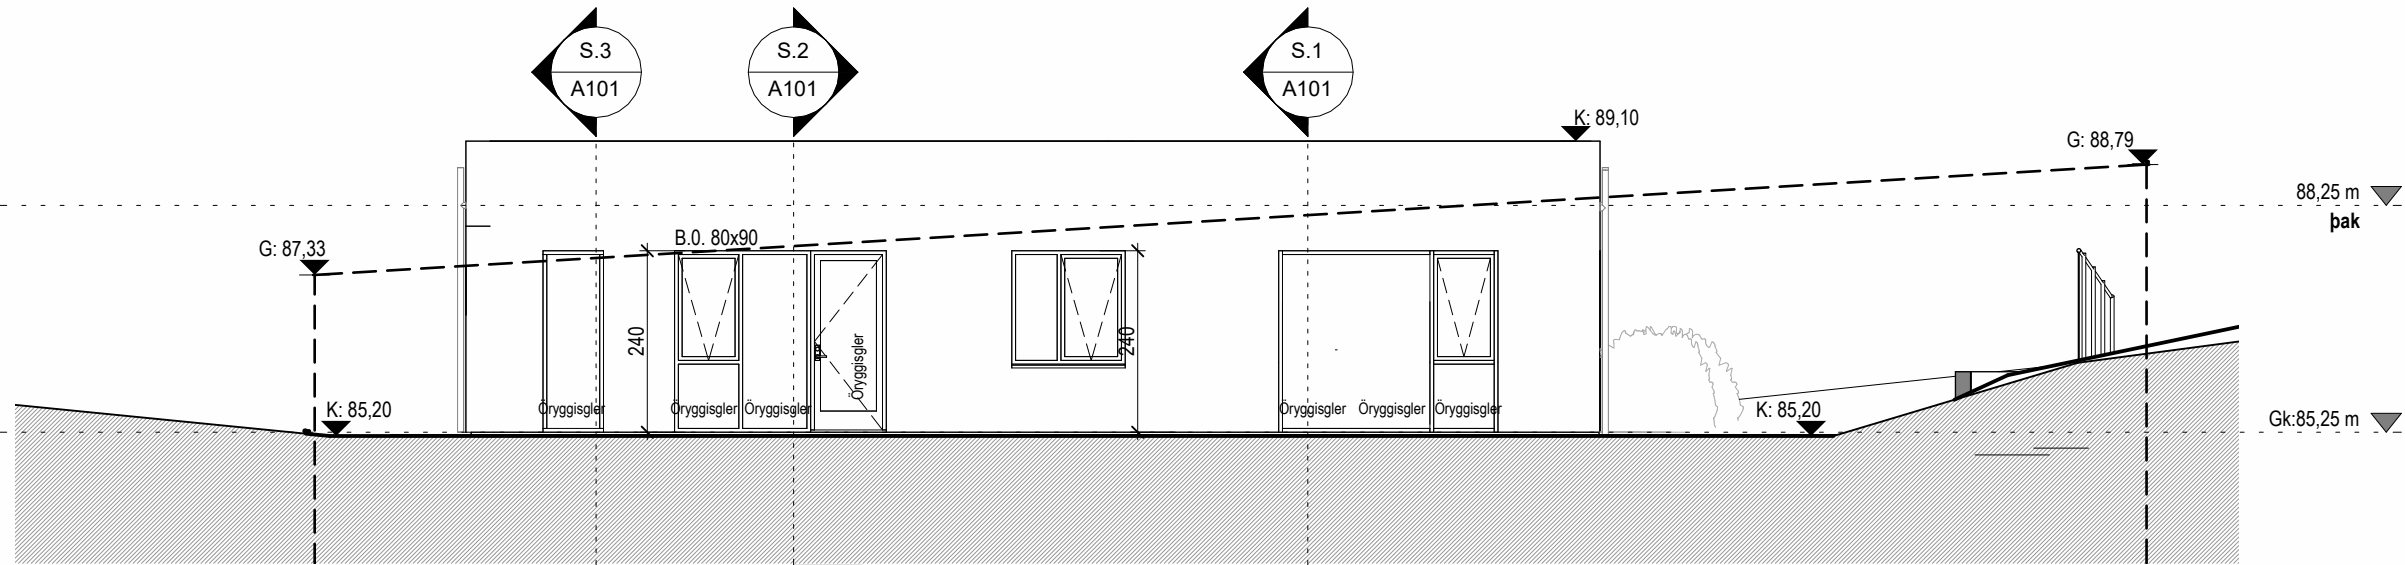


Norðvestur útlit
1 : 100

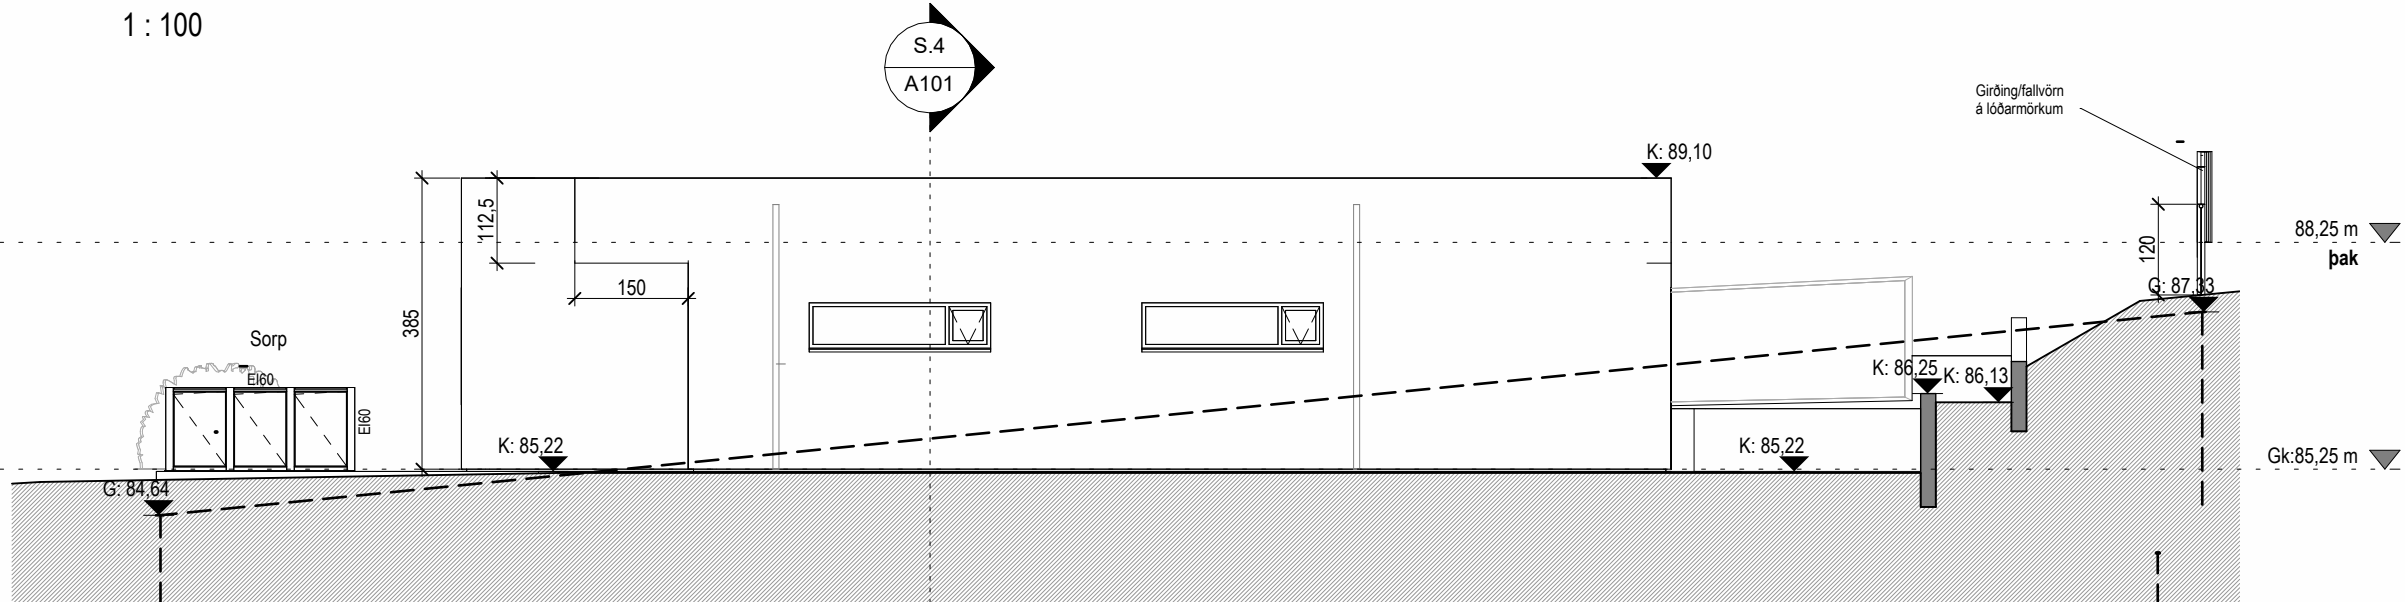


Norðaustur útlit
1 : 100

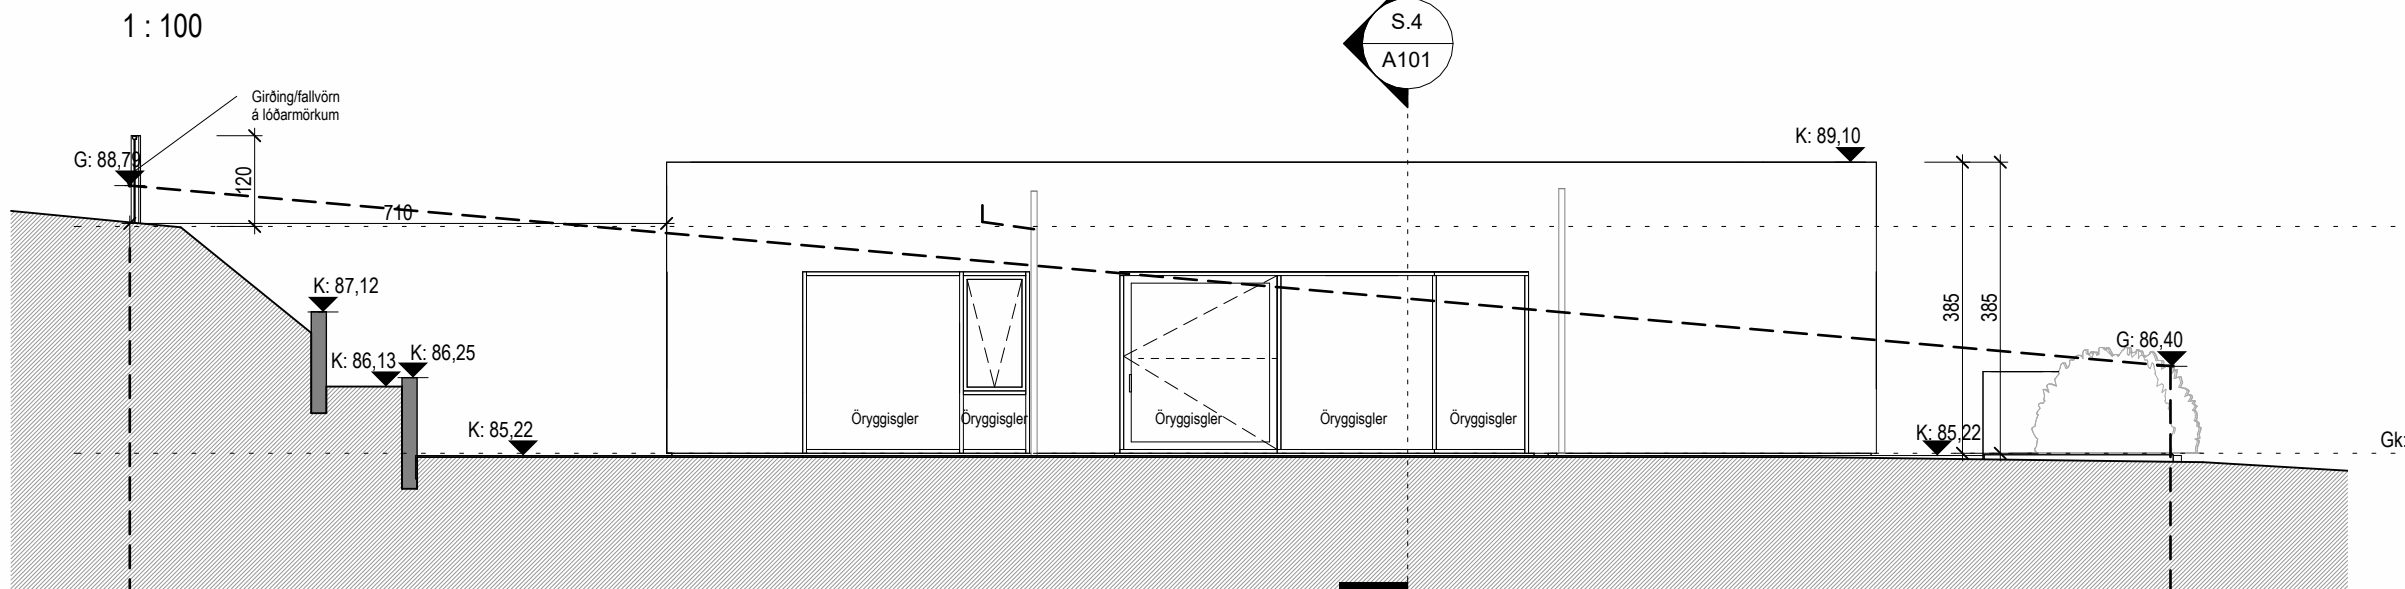


Suðvestur útlit
1 : 100

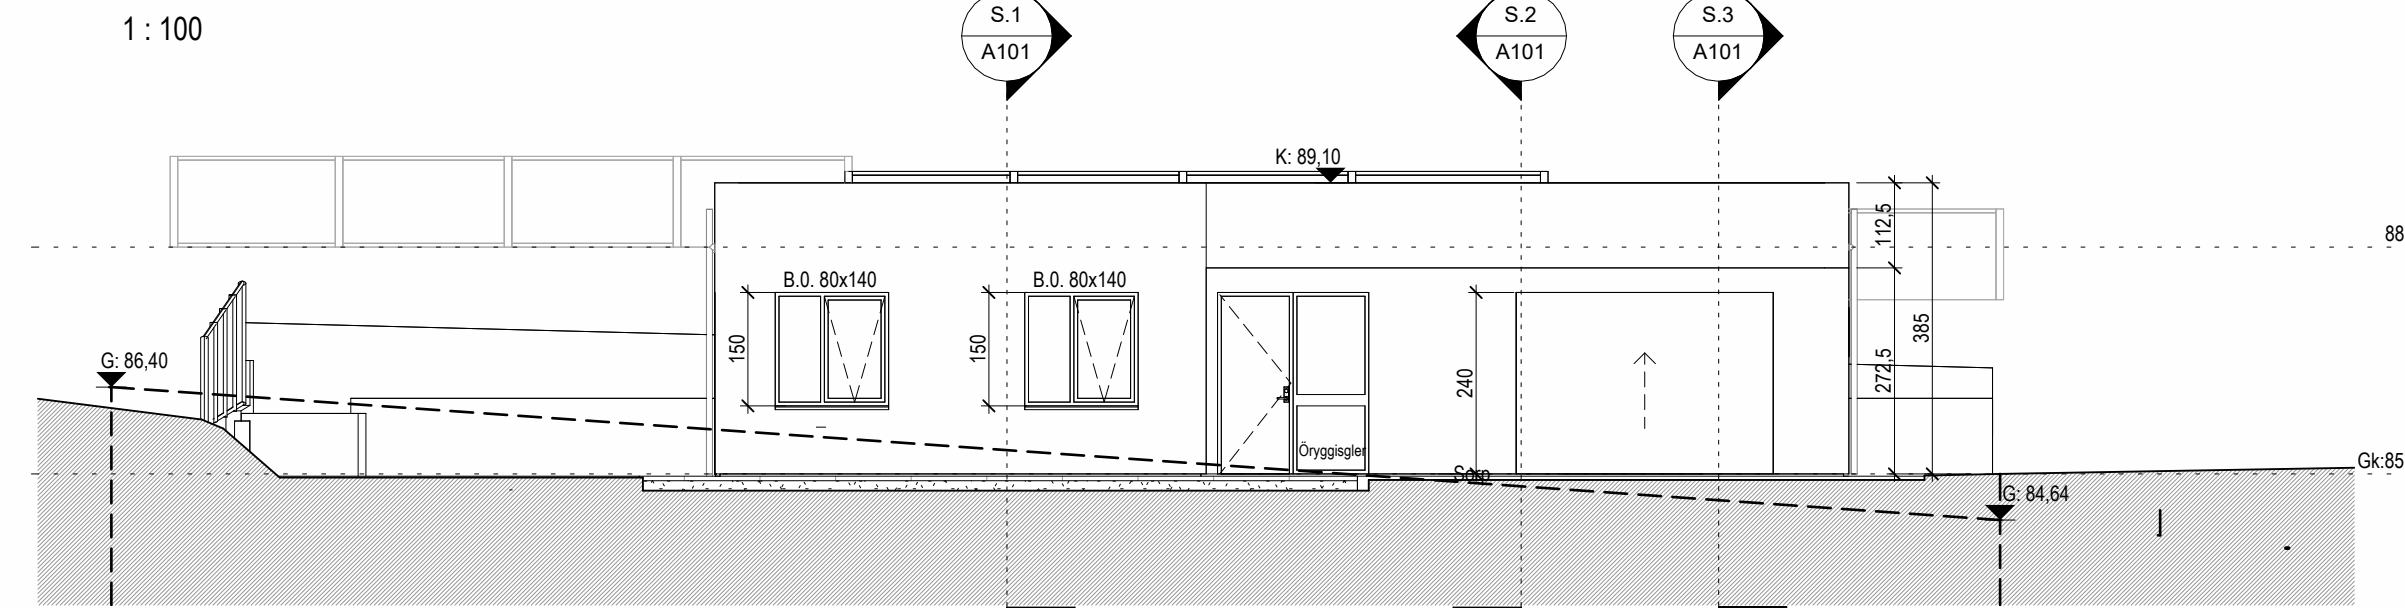

Suðaustur útlit
1 : 100

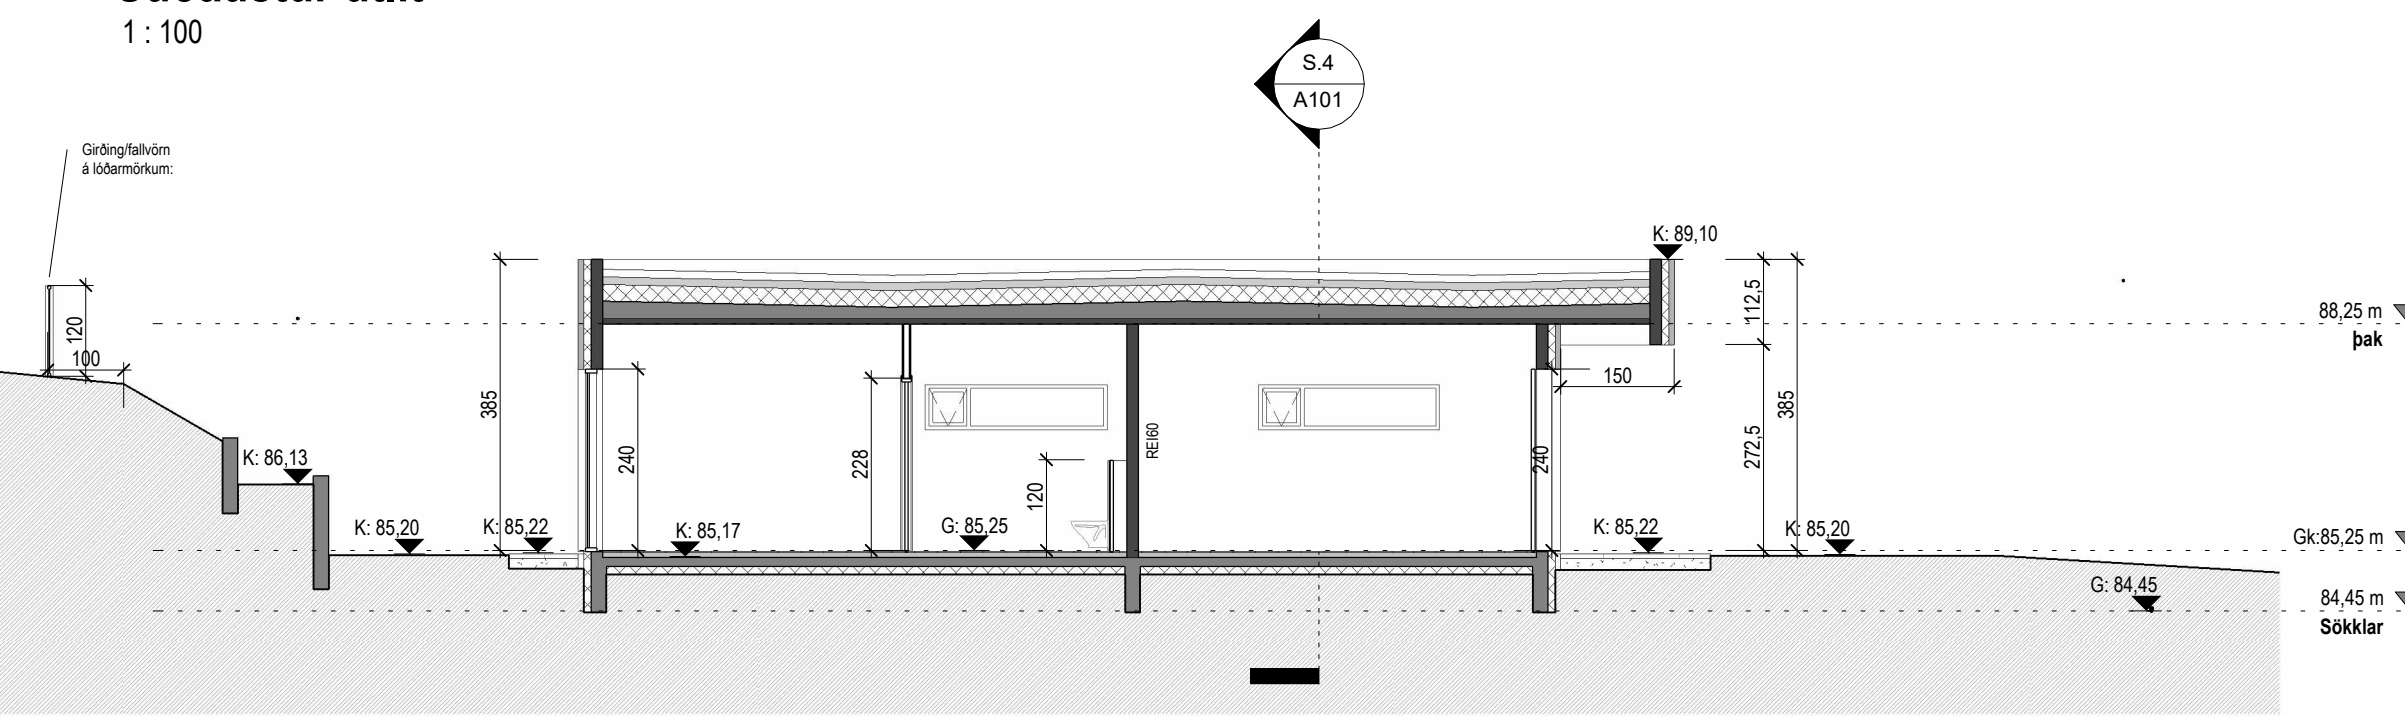


Snið 3
1 : 100

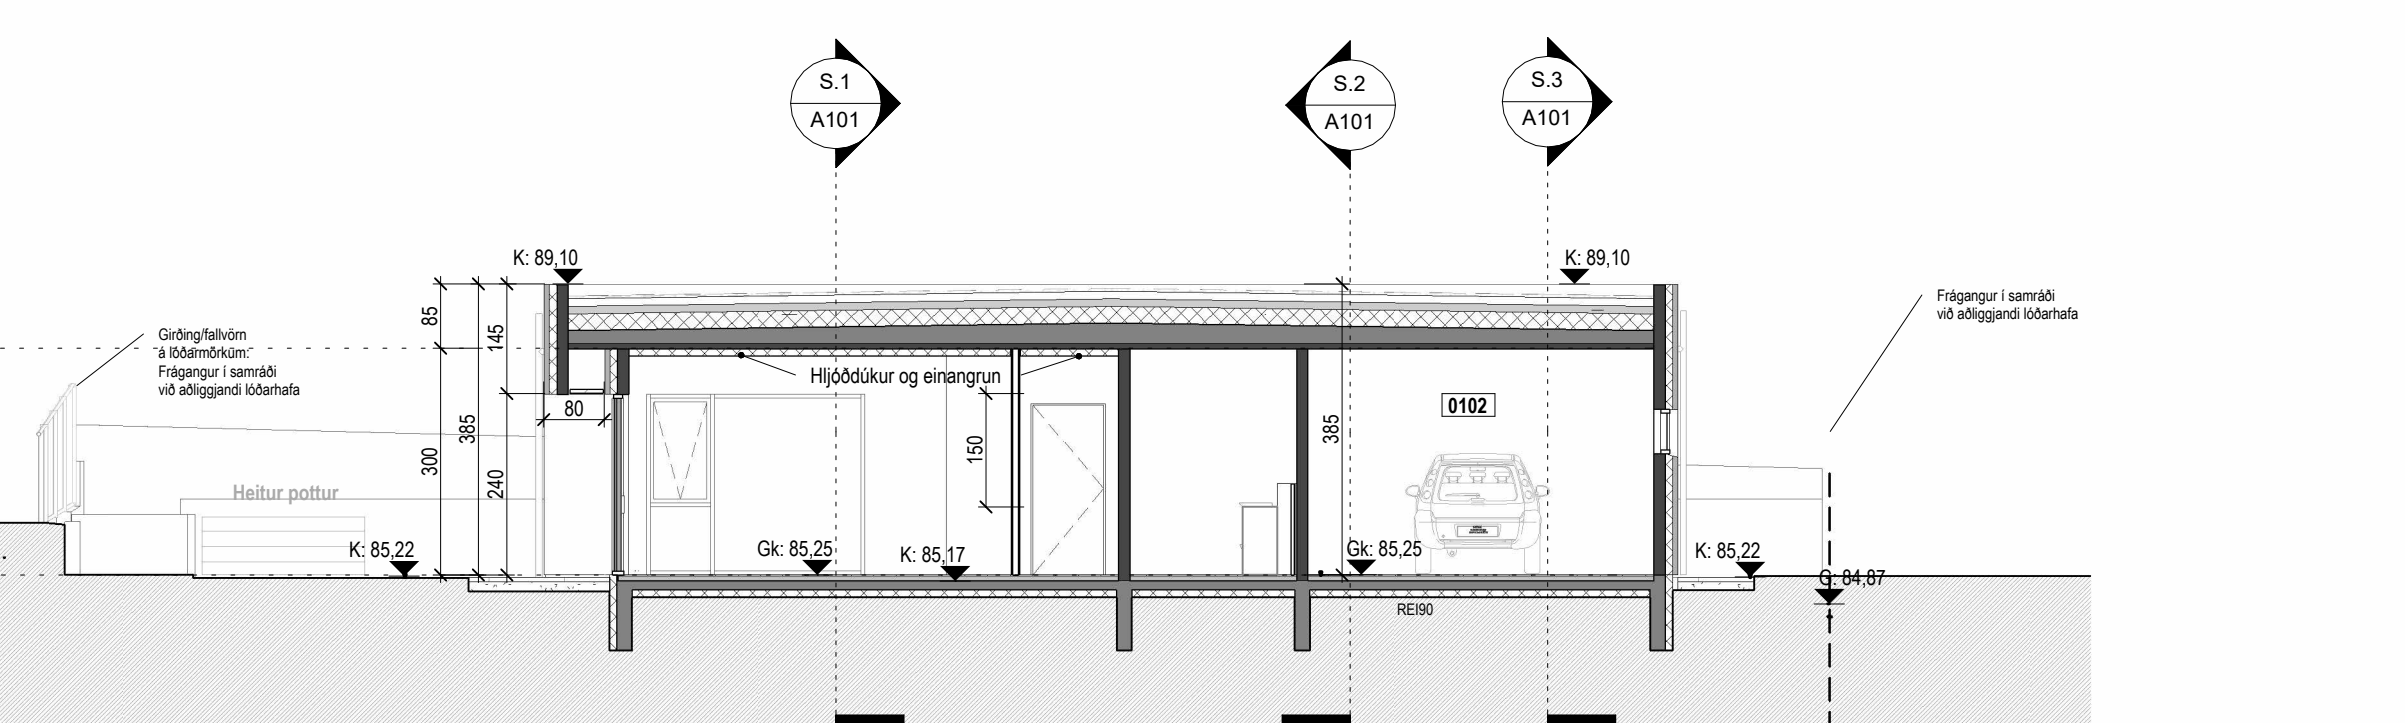

Snið 4
1 : 100

Tákn		
GN	=	Göfubúrfall
BN	=	Þakubúrfall
SN	=	Svalubúrfall
LR	=	Löftræsting
VLR	=	Vöðubúrfall
PK	=	Postkassar
NL	=	Neyðarljós
BO	=	Björgunarpopp
R	=	Ráðgjafarstjóri
HSL	=	Handskóttaketi
ÚT	=	Markur útgangur
HV	=	Hítavella
VV	=	Vatnaveita
RR	=	Rafmagnaveita
UK	=	Útkrann
DS	=	Dýrasími
80	=	Fellistagi við björgunarpopp
80	=	Brunastanga
80	=	Stigleiðsla
80	=	Stigleiðsla út
80	=	Stjórnstöð brunavörðvunarkerfis
80	=	Inntak
80	=	Bilastæði fyrir fallaða
Brunatákn		
Veggir og hæðsskil		
EI60		
EI60		
A-EI60		
A-EI120		
REI60		
A-REI120		
Húðir		
E30-CS		
EI60-CS		
EI60-CS		
Gluggar		
E30		

Útg.	Dags.	Lýsing	Nafn
------	-------	--------	------

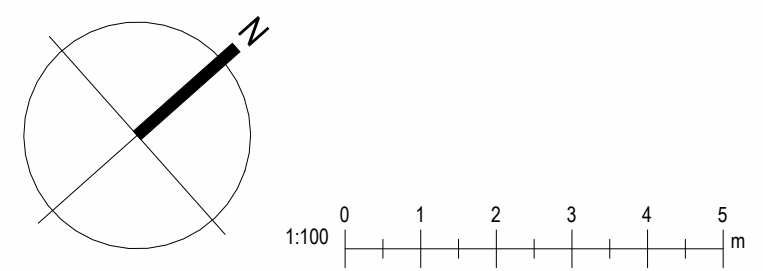

Kristinn Ragnarsson arkitekt ehf.

Kr. 581238-3389
Email: krak@krak.is

S. 564-2255
www.krak.is

Axlarás 11
Hafnaþjórður

Landeignanúmer: L234269 Staðgreinir:

Grunnmynd, útlit og snið

Verktagund	Aðaluppdráttir
Verknúmer: 25014IE	Aðalhönnuður: Kristinn Ragnarsson
Mælikvarði: 1 : 100	Hönnunartíðni: KR
Dagsetning: 12.06.2025	Bláa: Útgáfa: A101
Verkefnastjórn: KR	
Teiknað: PAK	
Yfirfarið: KR	

[illegible][illegible]

Útg.	Dags.	Lýsing	Nafn
------	-------	--------	------



Kristinn Ragnarsson arkitekt ehf.

Kl. 581298-3589
Email: krark@krark.ie

S. 564-2255
www.krark.it

Axlarás 11
Hafnafjörðu

Landeignanúmer: L234269

Stadtgreinir:

Skráningartafli og orkurammir

Verktægið	Aðaluppdrættir
Verknúmer: 25014IE	Aðalhönnuður: Kristinn Ragnarsson
Mælikvæði:	
Dagsetning: 12.06.2025	Hönnunarstjóri: KR
Hönnun: KR PAK	
Verkefnastjóri: KR	Blað: Útgáfa:
Teiknað: MC	
Yfirlitarið: KR	A601