
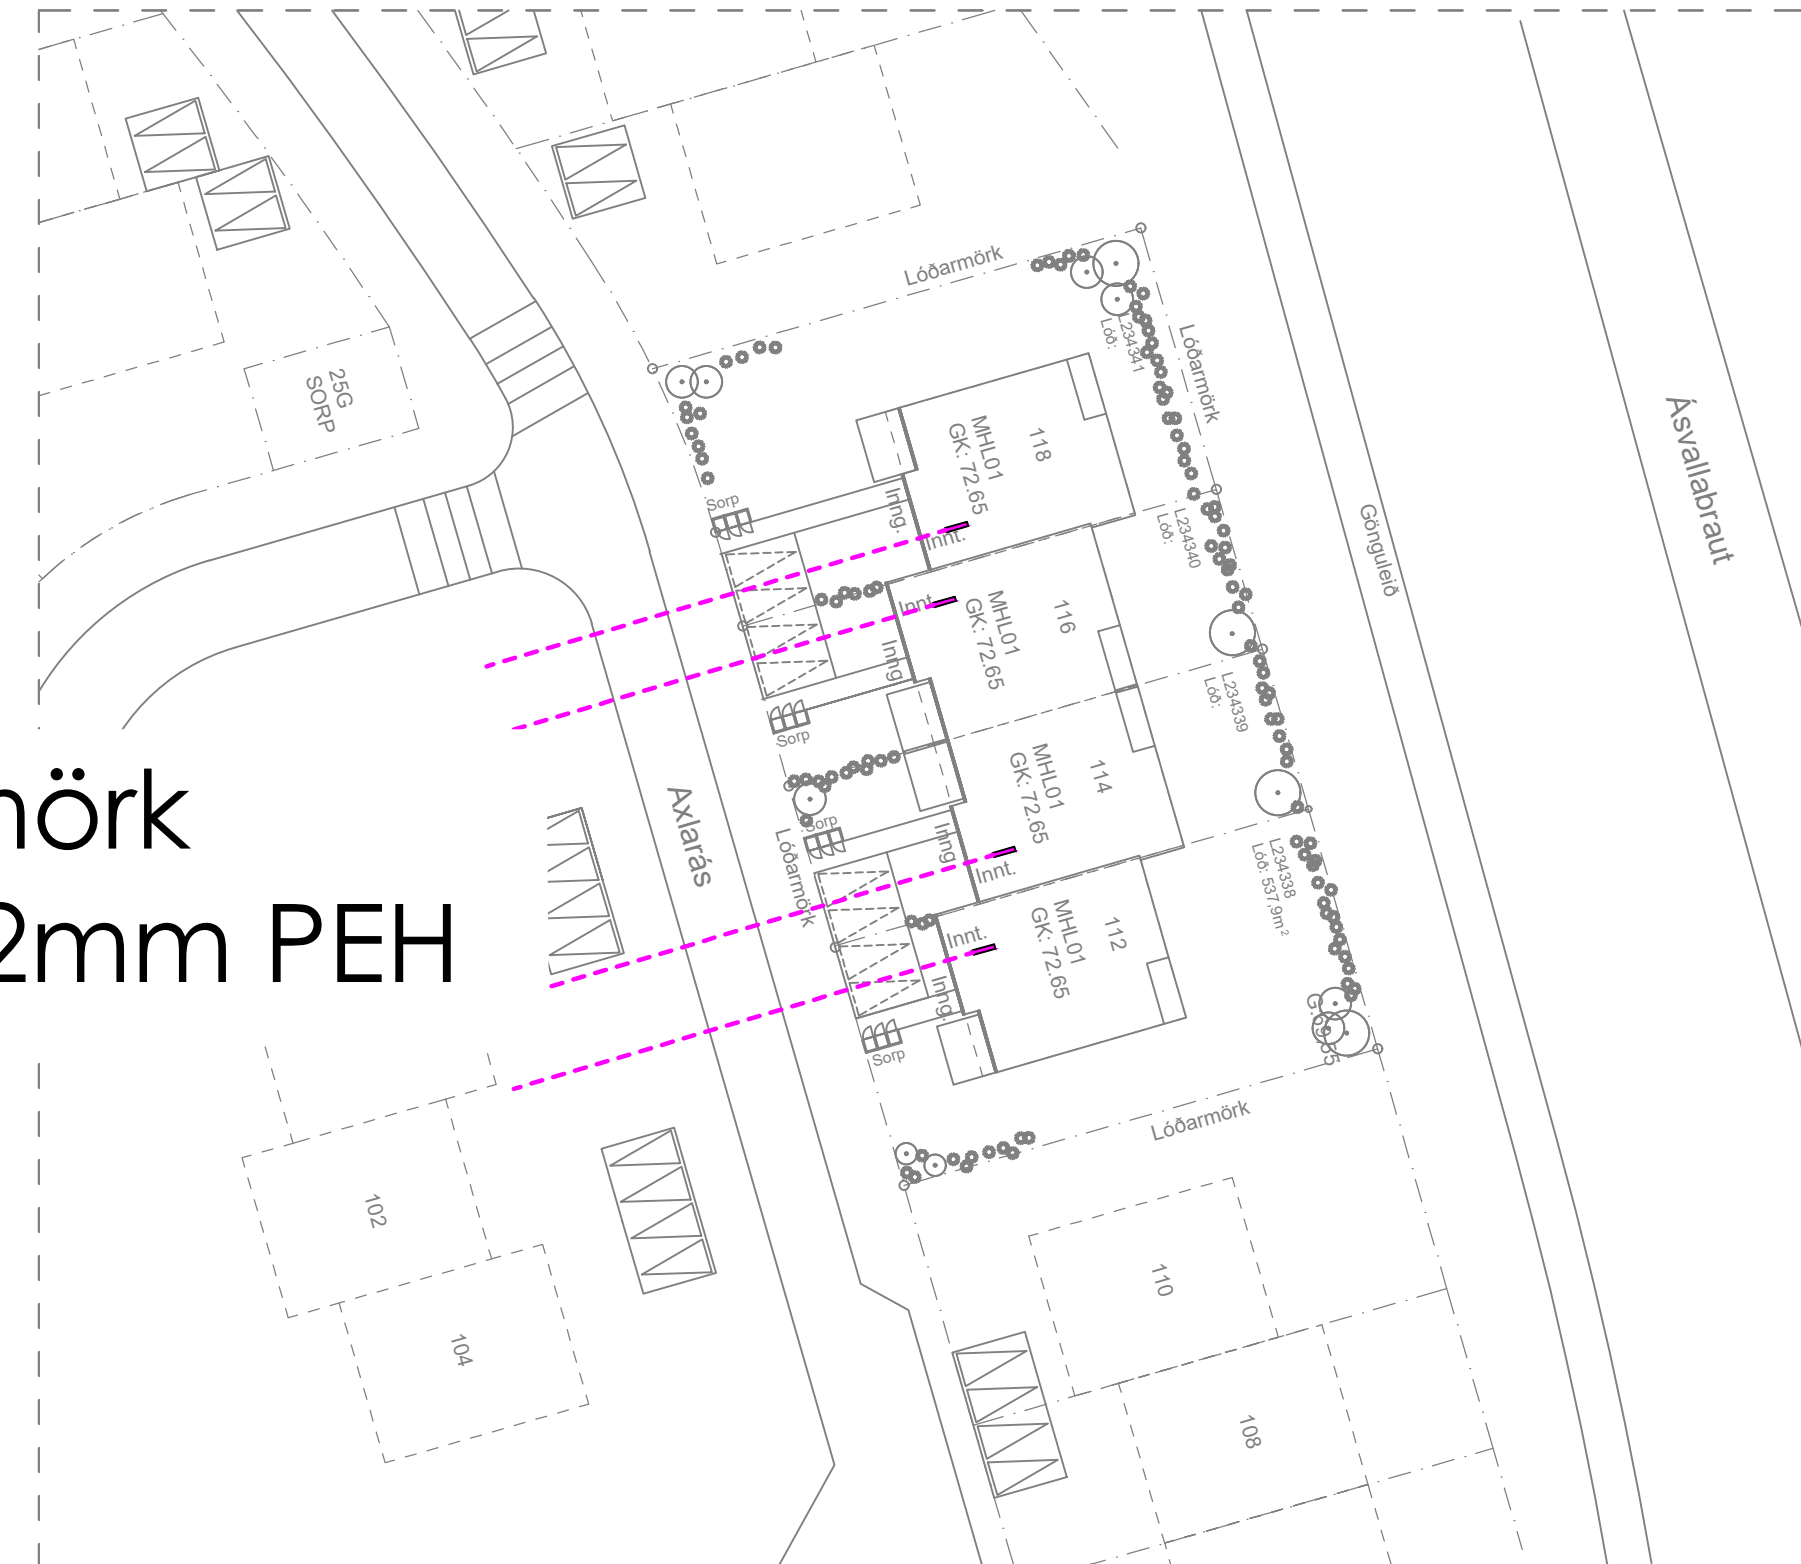


ALMENNAR SKÝRINGAR:

Ath. almennar skýringar gilda ekki ef annað kemur fram á teikningum.



1. Öll mál eru í millimetrum [mm].
2. Mál eru miðuð við miðja dós í miðja og fullfrágengið gólf, loft eða vegg.
3. Pípur eru 20 mm og ídregnar 1,5 mm² ídráttarvír.
4. Strengur er 1,5 mm².
5. Hæð rofa er 1100 mm í miðja dós frá fullfrágengnu gólf.
6. Hæð tengla fyrir lág- og smáspennu er 200 mm í miðja dós frá fullfrágengnu gólf.
7. Málstraumur rofa skal vera minnst 10 A og tengla minnst 16 A.
8. Þar sem pípur eru lagðar hlið við hlið í steypu, skal bilið milli þeirra vera minnst 30 mm, eða þannig að steypa geta auðveldlega runnið á milli þeirra.
9. Í alla stiga skal setja milliskilrúm til aðgreiningar smá- og lágsþennulagna.
10. Þéttleiki rafbúnaðar skal vera í samræmi við RER.
11. Öll tákn eru táknræn og ber að samræma lagnir að tækjum eftir aðstæðum á staðnum og sérteikningum.
12. Greinar að töflum eru ekki sýndar í öllum tilvikum. Þær eru þá merktar viðkomandi töflu. Dæmi: (T1-Gr 1). tafla 1 grein 1
13. Til varnar af hárrí snertisþennu skal nota núllun og lekastraumsrofavörn.
14. Frágangur sökkulskauta/sérskauta skal vera í samræmi við kröfur TTS og rafveitu.
15. Jarðbinda skal málmluta lagna, tækja, lampa, loftræstistokka og rafbúnaðar.
16. Samtengja skal alla hluta rafagnastiga/-bakka til að tryggja spennujöfnun.
17. Vatnslagnir fyrir heitt vatn (framrás og bakrás) og kalt vatn, skal jarðbinda samkvæmt kröfum rafveitu og skila mælingum þar um til rafveitu.
18. Raða skal fösúm (L1, L2, L3) rétt niður á straumskinnur og greinar þannig að tryggt sé að rétt fasaröð haldist að 3ja fasa tækjum og álag milli fasa sé sem jafnast.

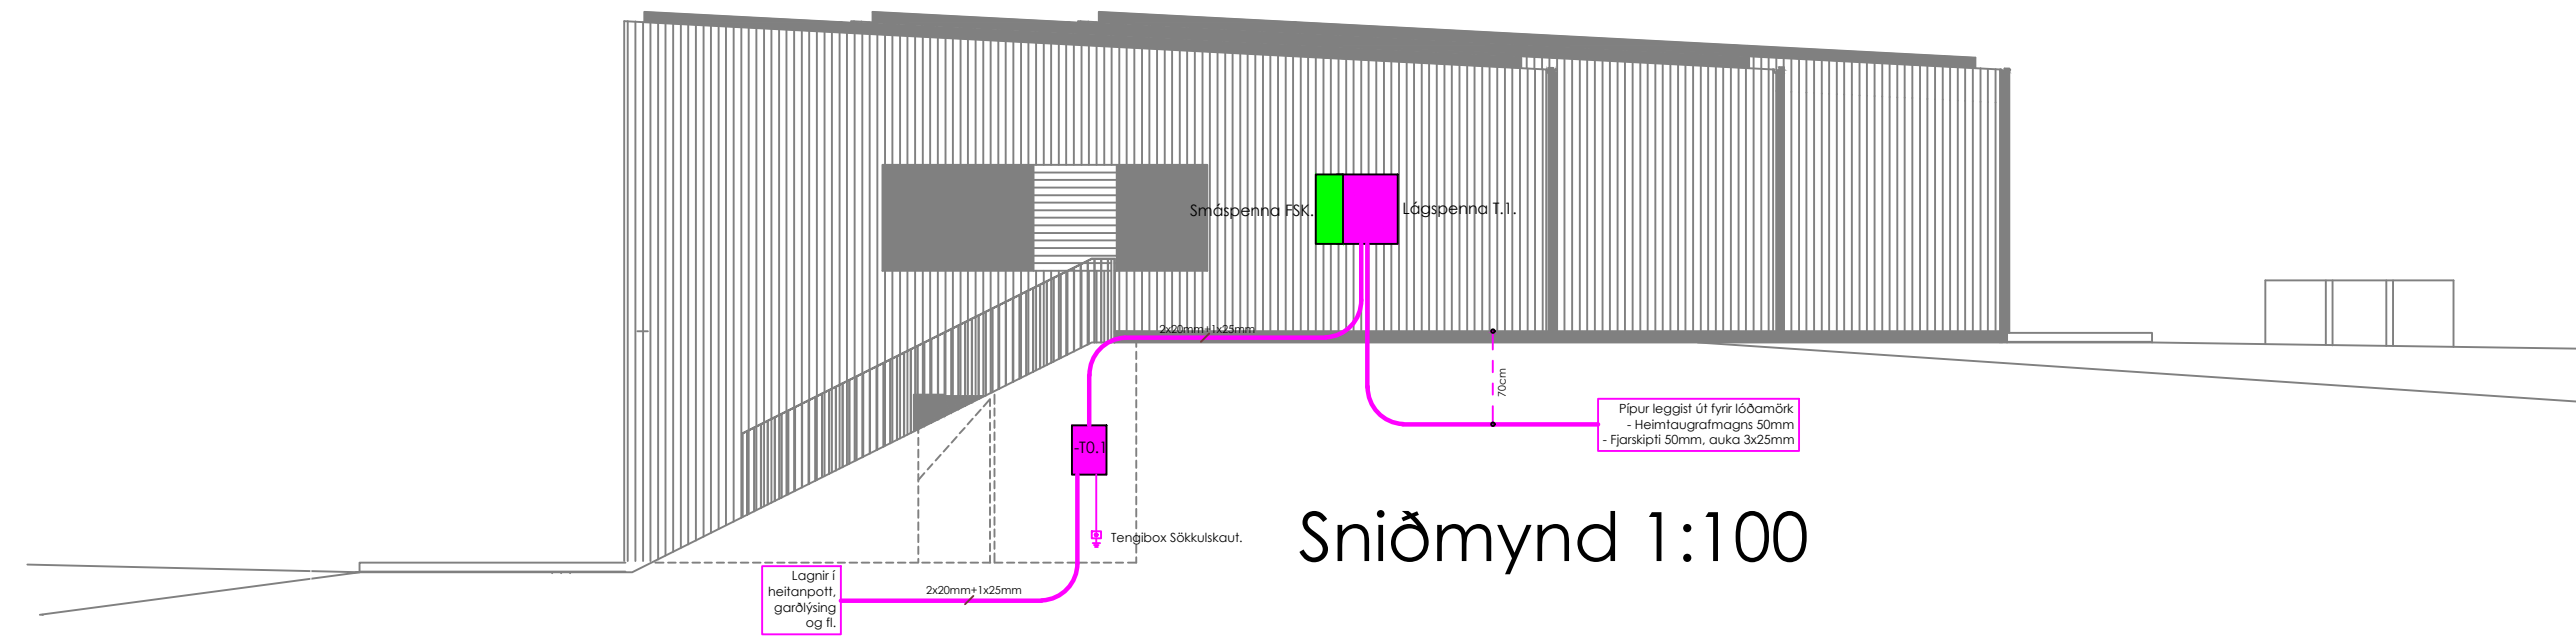

Pípur leggist út fyrir lóðamörk
Heimtaugar 2x50mm + 32mm PEH

Afstöðumynd 1:500

SKÝRINGAMYNDIR AF SÖKKULSKAUTI
ERU EKKI Í MÆLIKVARÐA

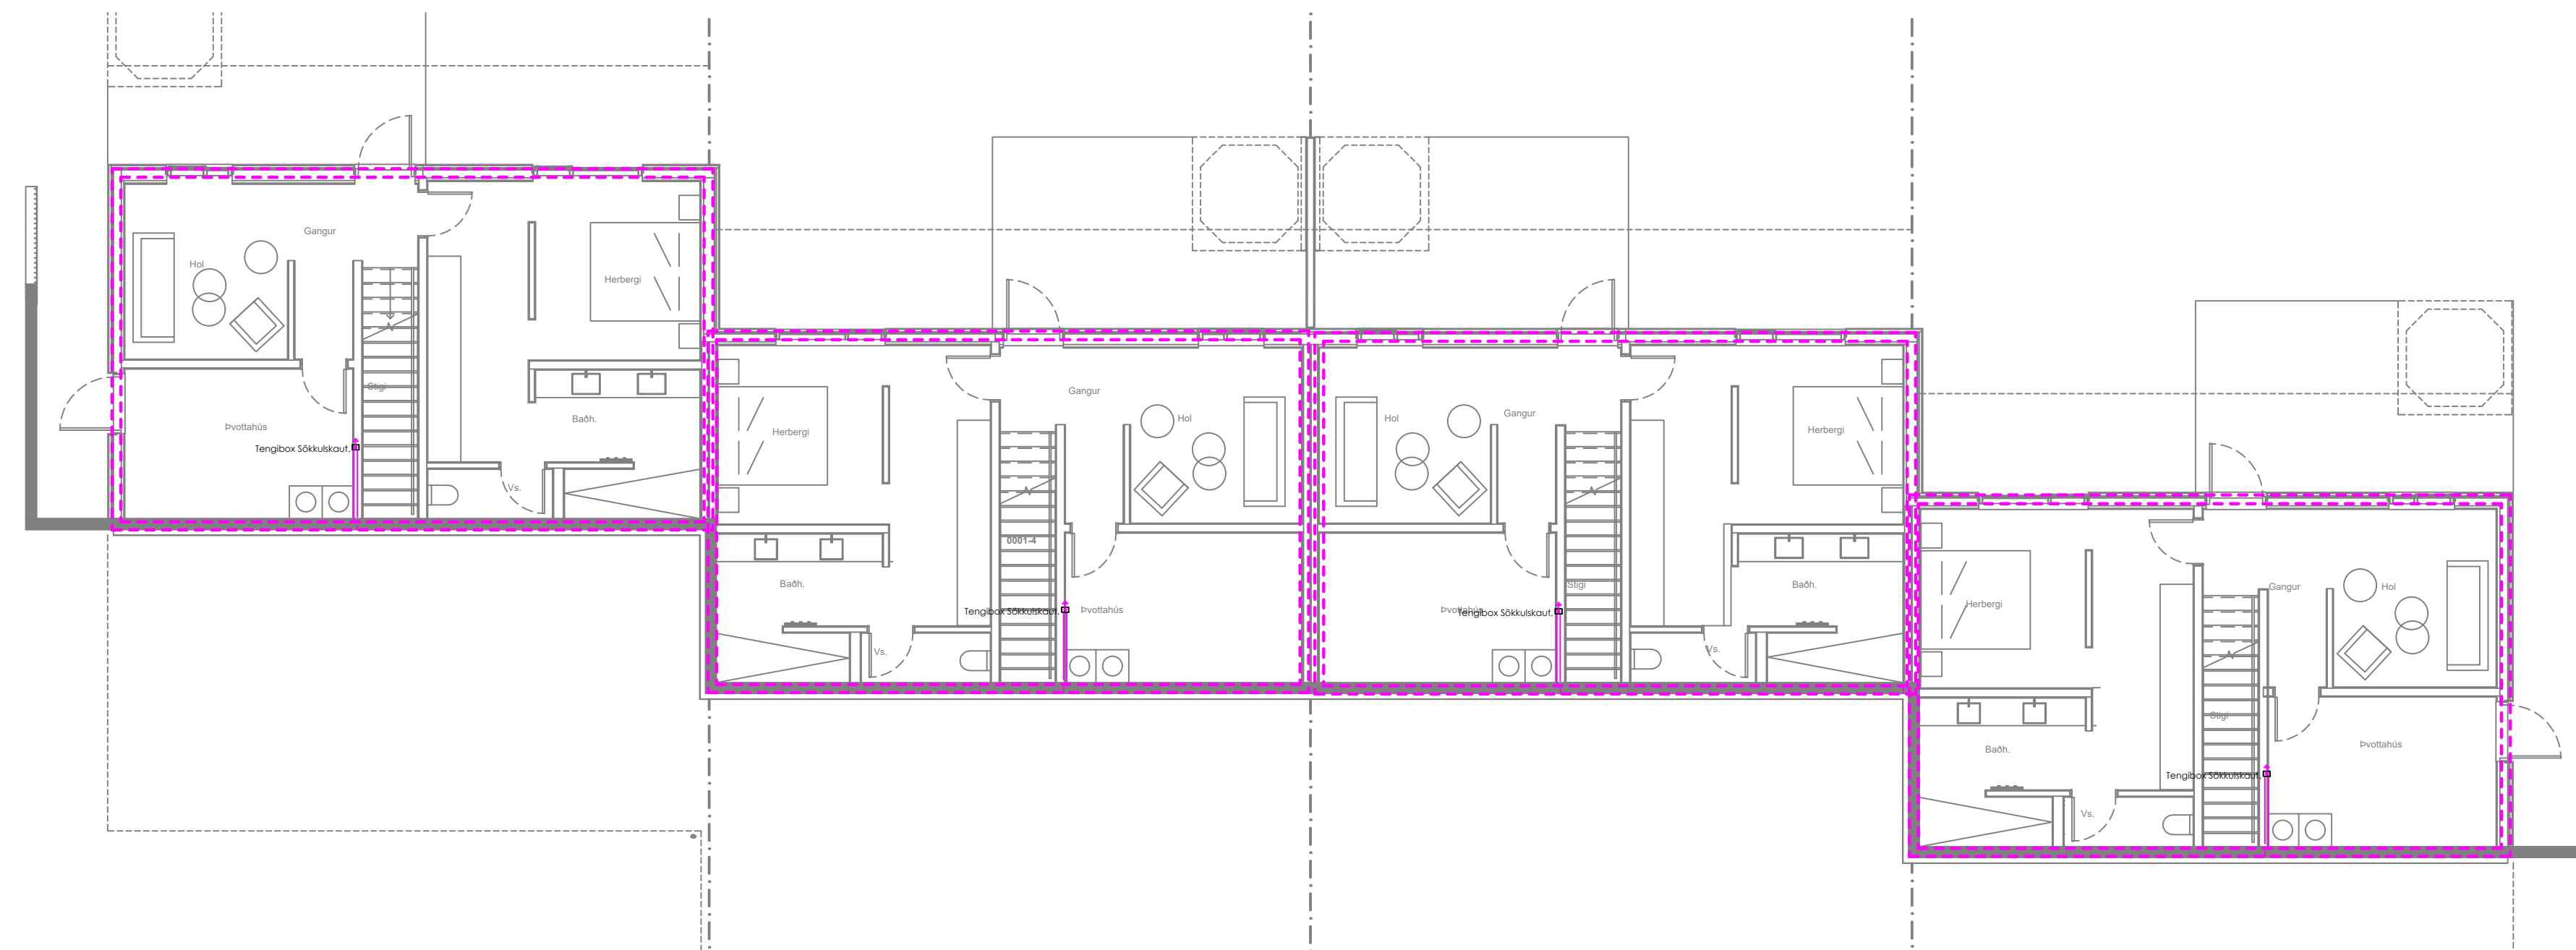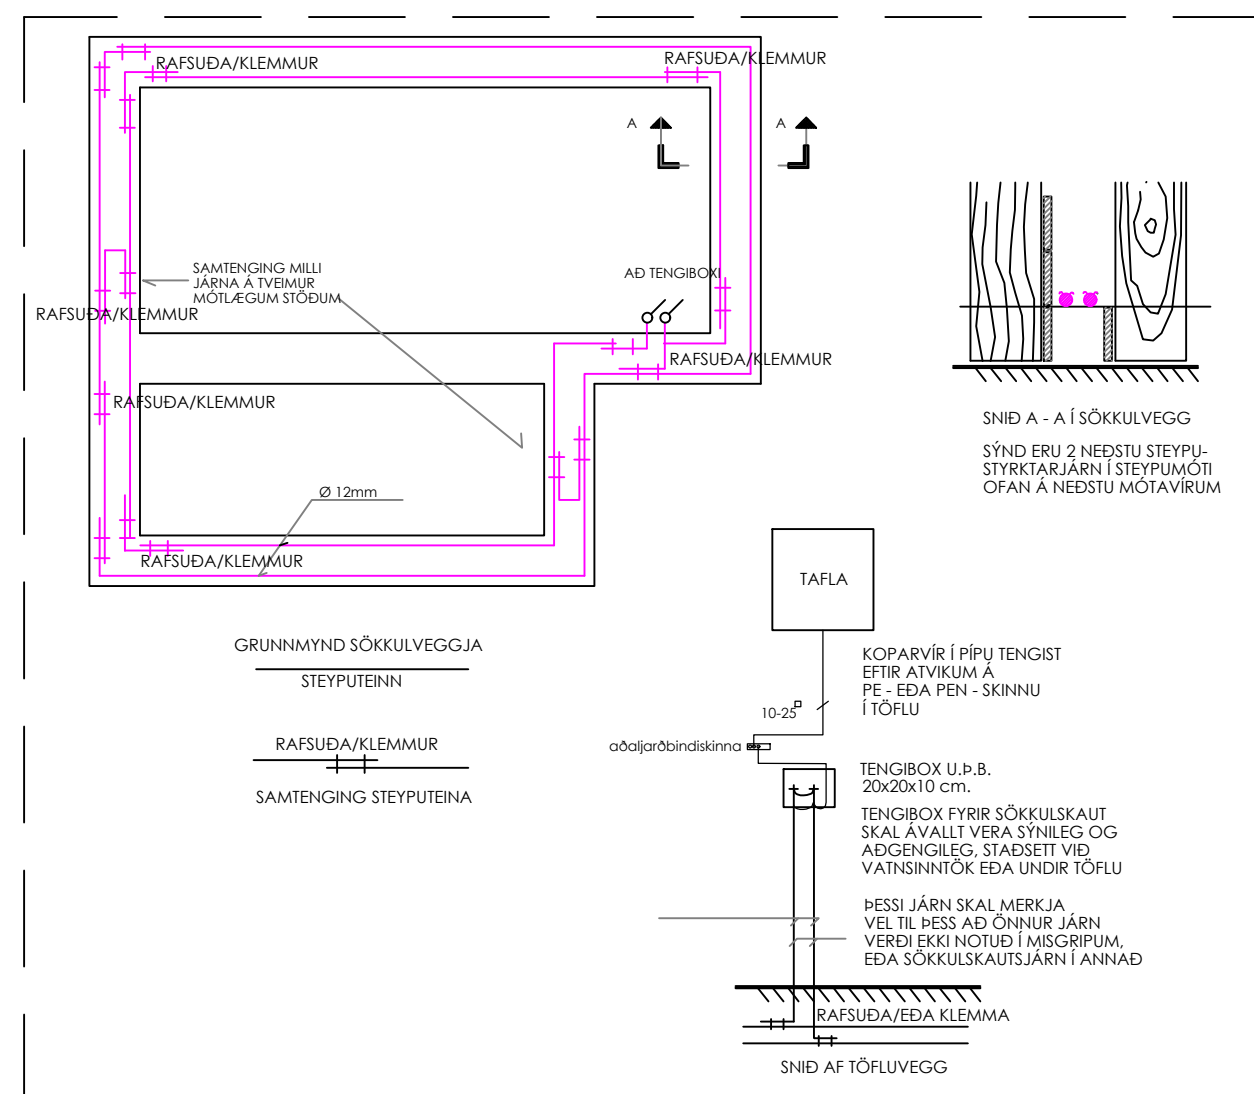

ÚTG.	Dags.	ÚTGÁFUFERILL	HANNAÐ	TEIKN.	YFIRF.
------	-------	--------------	--------	--------	--------



Nafn fyrirtækis : Ramó ehf.
Heimilisfang : Bakkabraut 12
Sími : 842-5565
Netfang : omar@raflagnateikningar.is
www.raflagnateikningar.is
Kt. : 510322-0370

Raðhús
Axlarás 112-118,
221 Hafnarfjörður
Rafagnir - Sökkulskaut, Snið, Skýringar og
afstöðumynd



Verknúmer: RT.12-11-2024	Útgáfa: B
Hannað af: ÓAE	Dags: 10.10.2025
Yfirfarið af: EB	Mkv:

Þinnar af: EB Sampykkt af:
--

Ómar Andri Eyjólfsson 040191-2839

Frucht A1

Hönnuður áskilur sér allan rétt á teikningum. Fjölföldun er háð skriflegu samþykki.

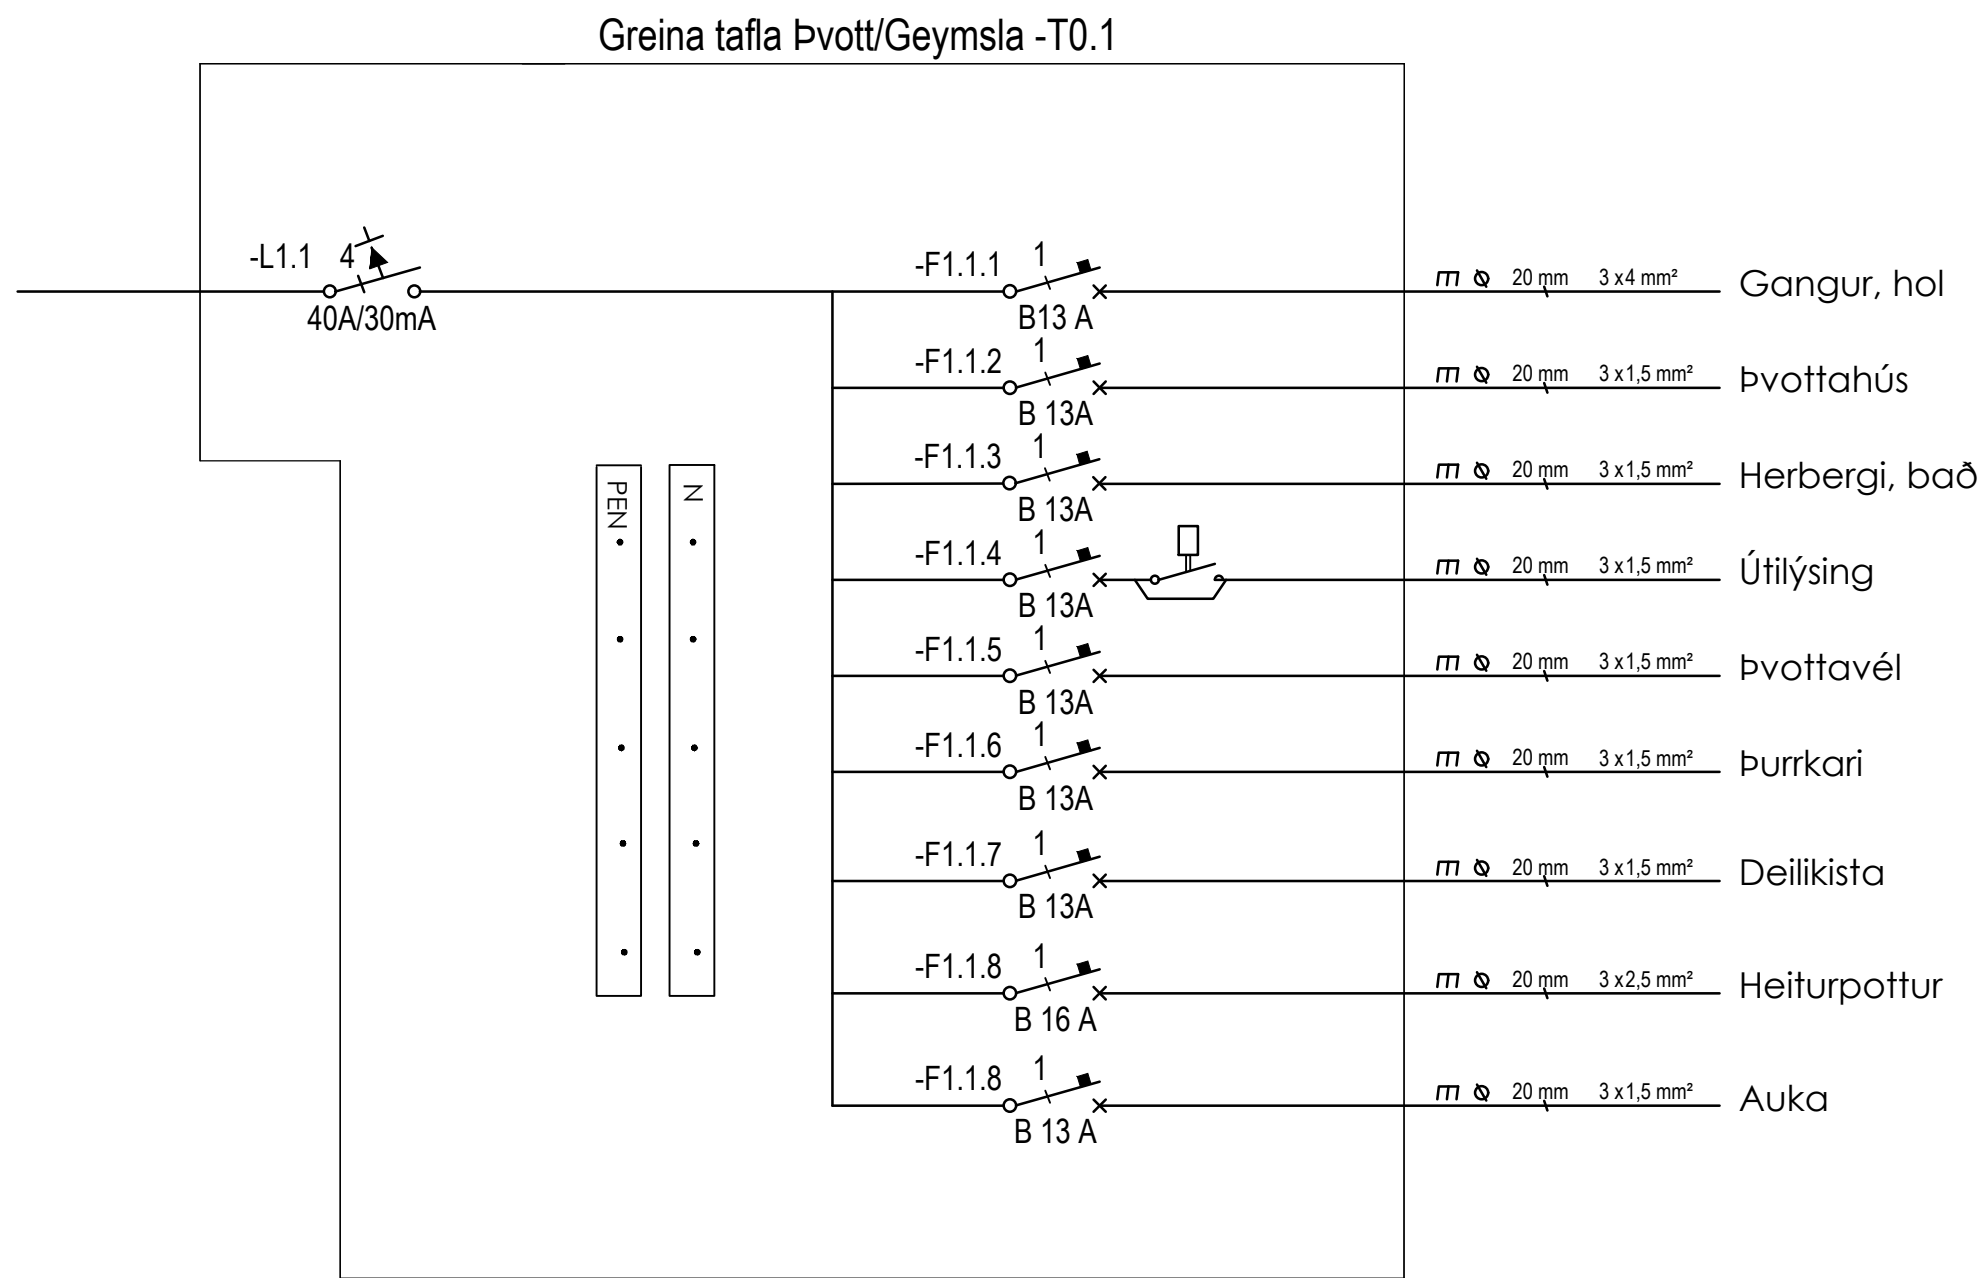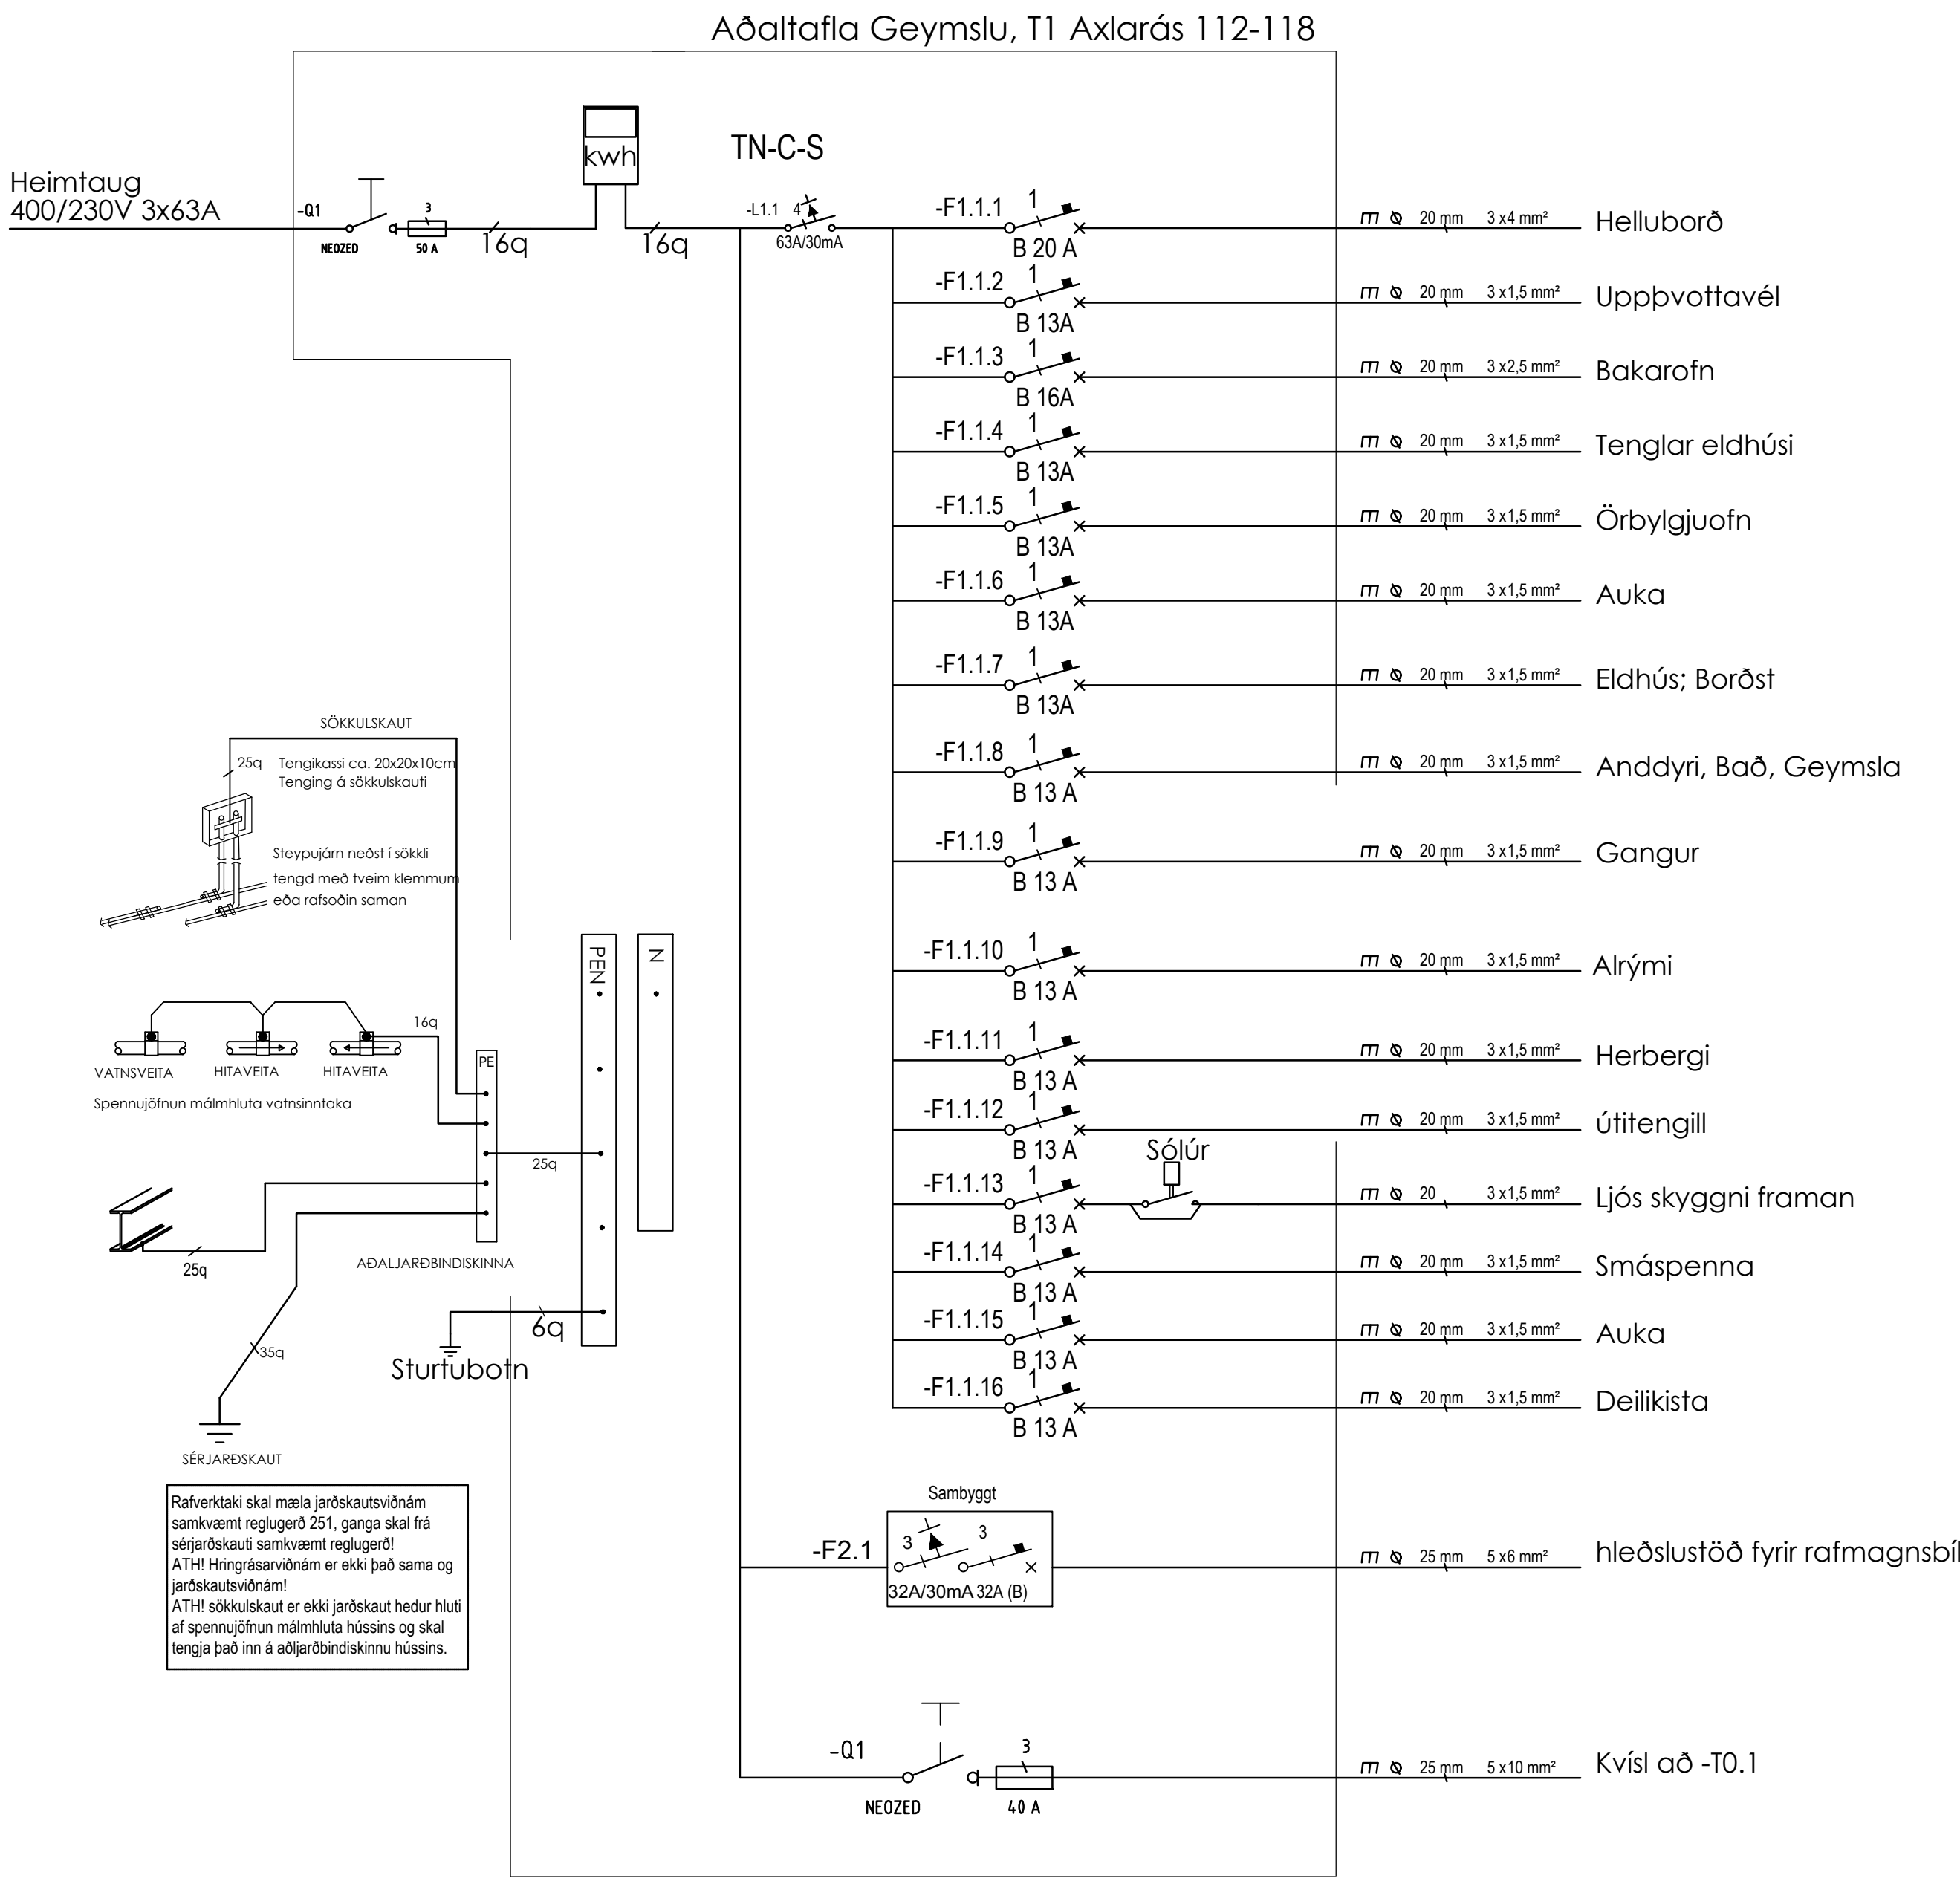

ÚTG. Dags. ÚTGÁFUFRILL HANNAÐ TEIKN. YFIRF





Nafn fyrirtækis : Ramó ehf.
Heimilisfang : Bakkabraut 12
Sími : 842-5565
Netfang : omar@raflagnateikningar.is
www.raflagnateikningar.is
Kt. : 510322-0370

Raðhús
Axlarás 112-118,
221 Hafnarfjórður
Raflagnir - Einlínunmynd

Verknúmer: RT.12-11-2024 Útgáfa: A
Hannað af: ÓAE Dags: 21.04.2025
Yfirarið af: EB Mkv:
Samþykkt af:

Ómar Andri Eyjólfsson 040191-2839

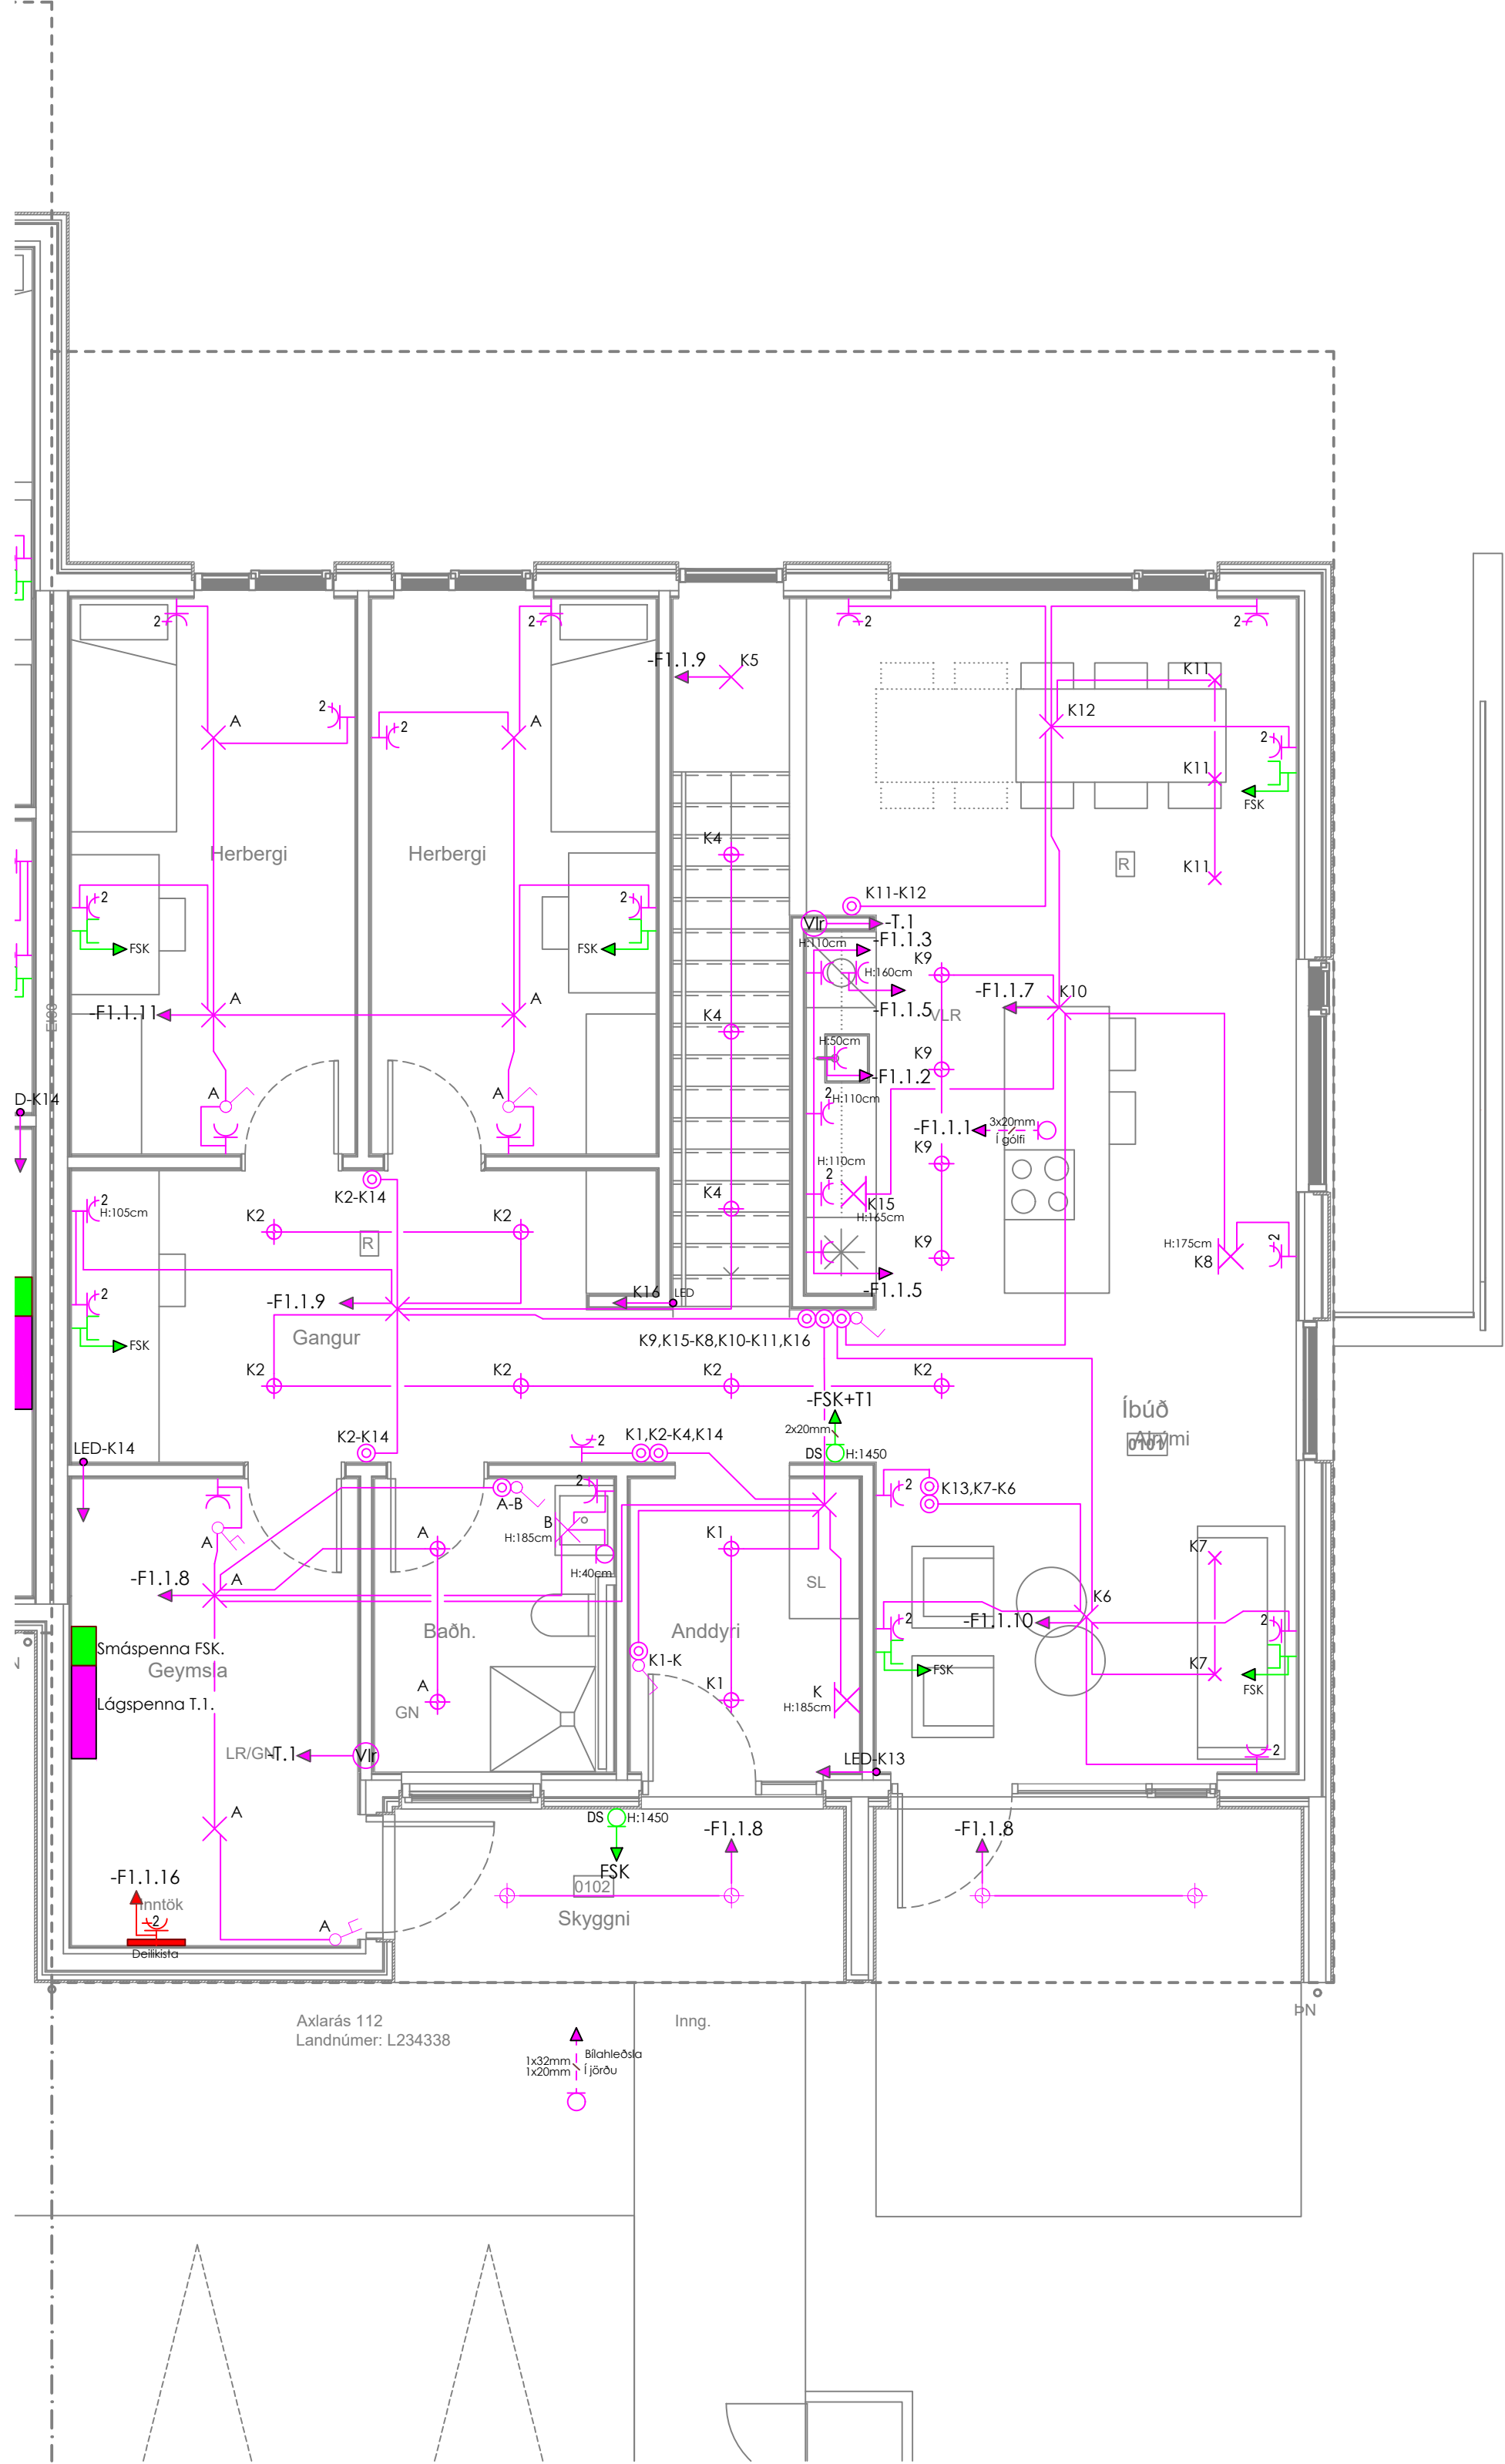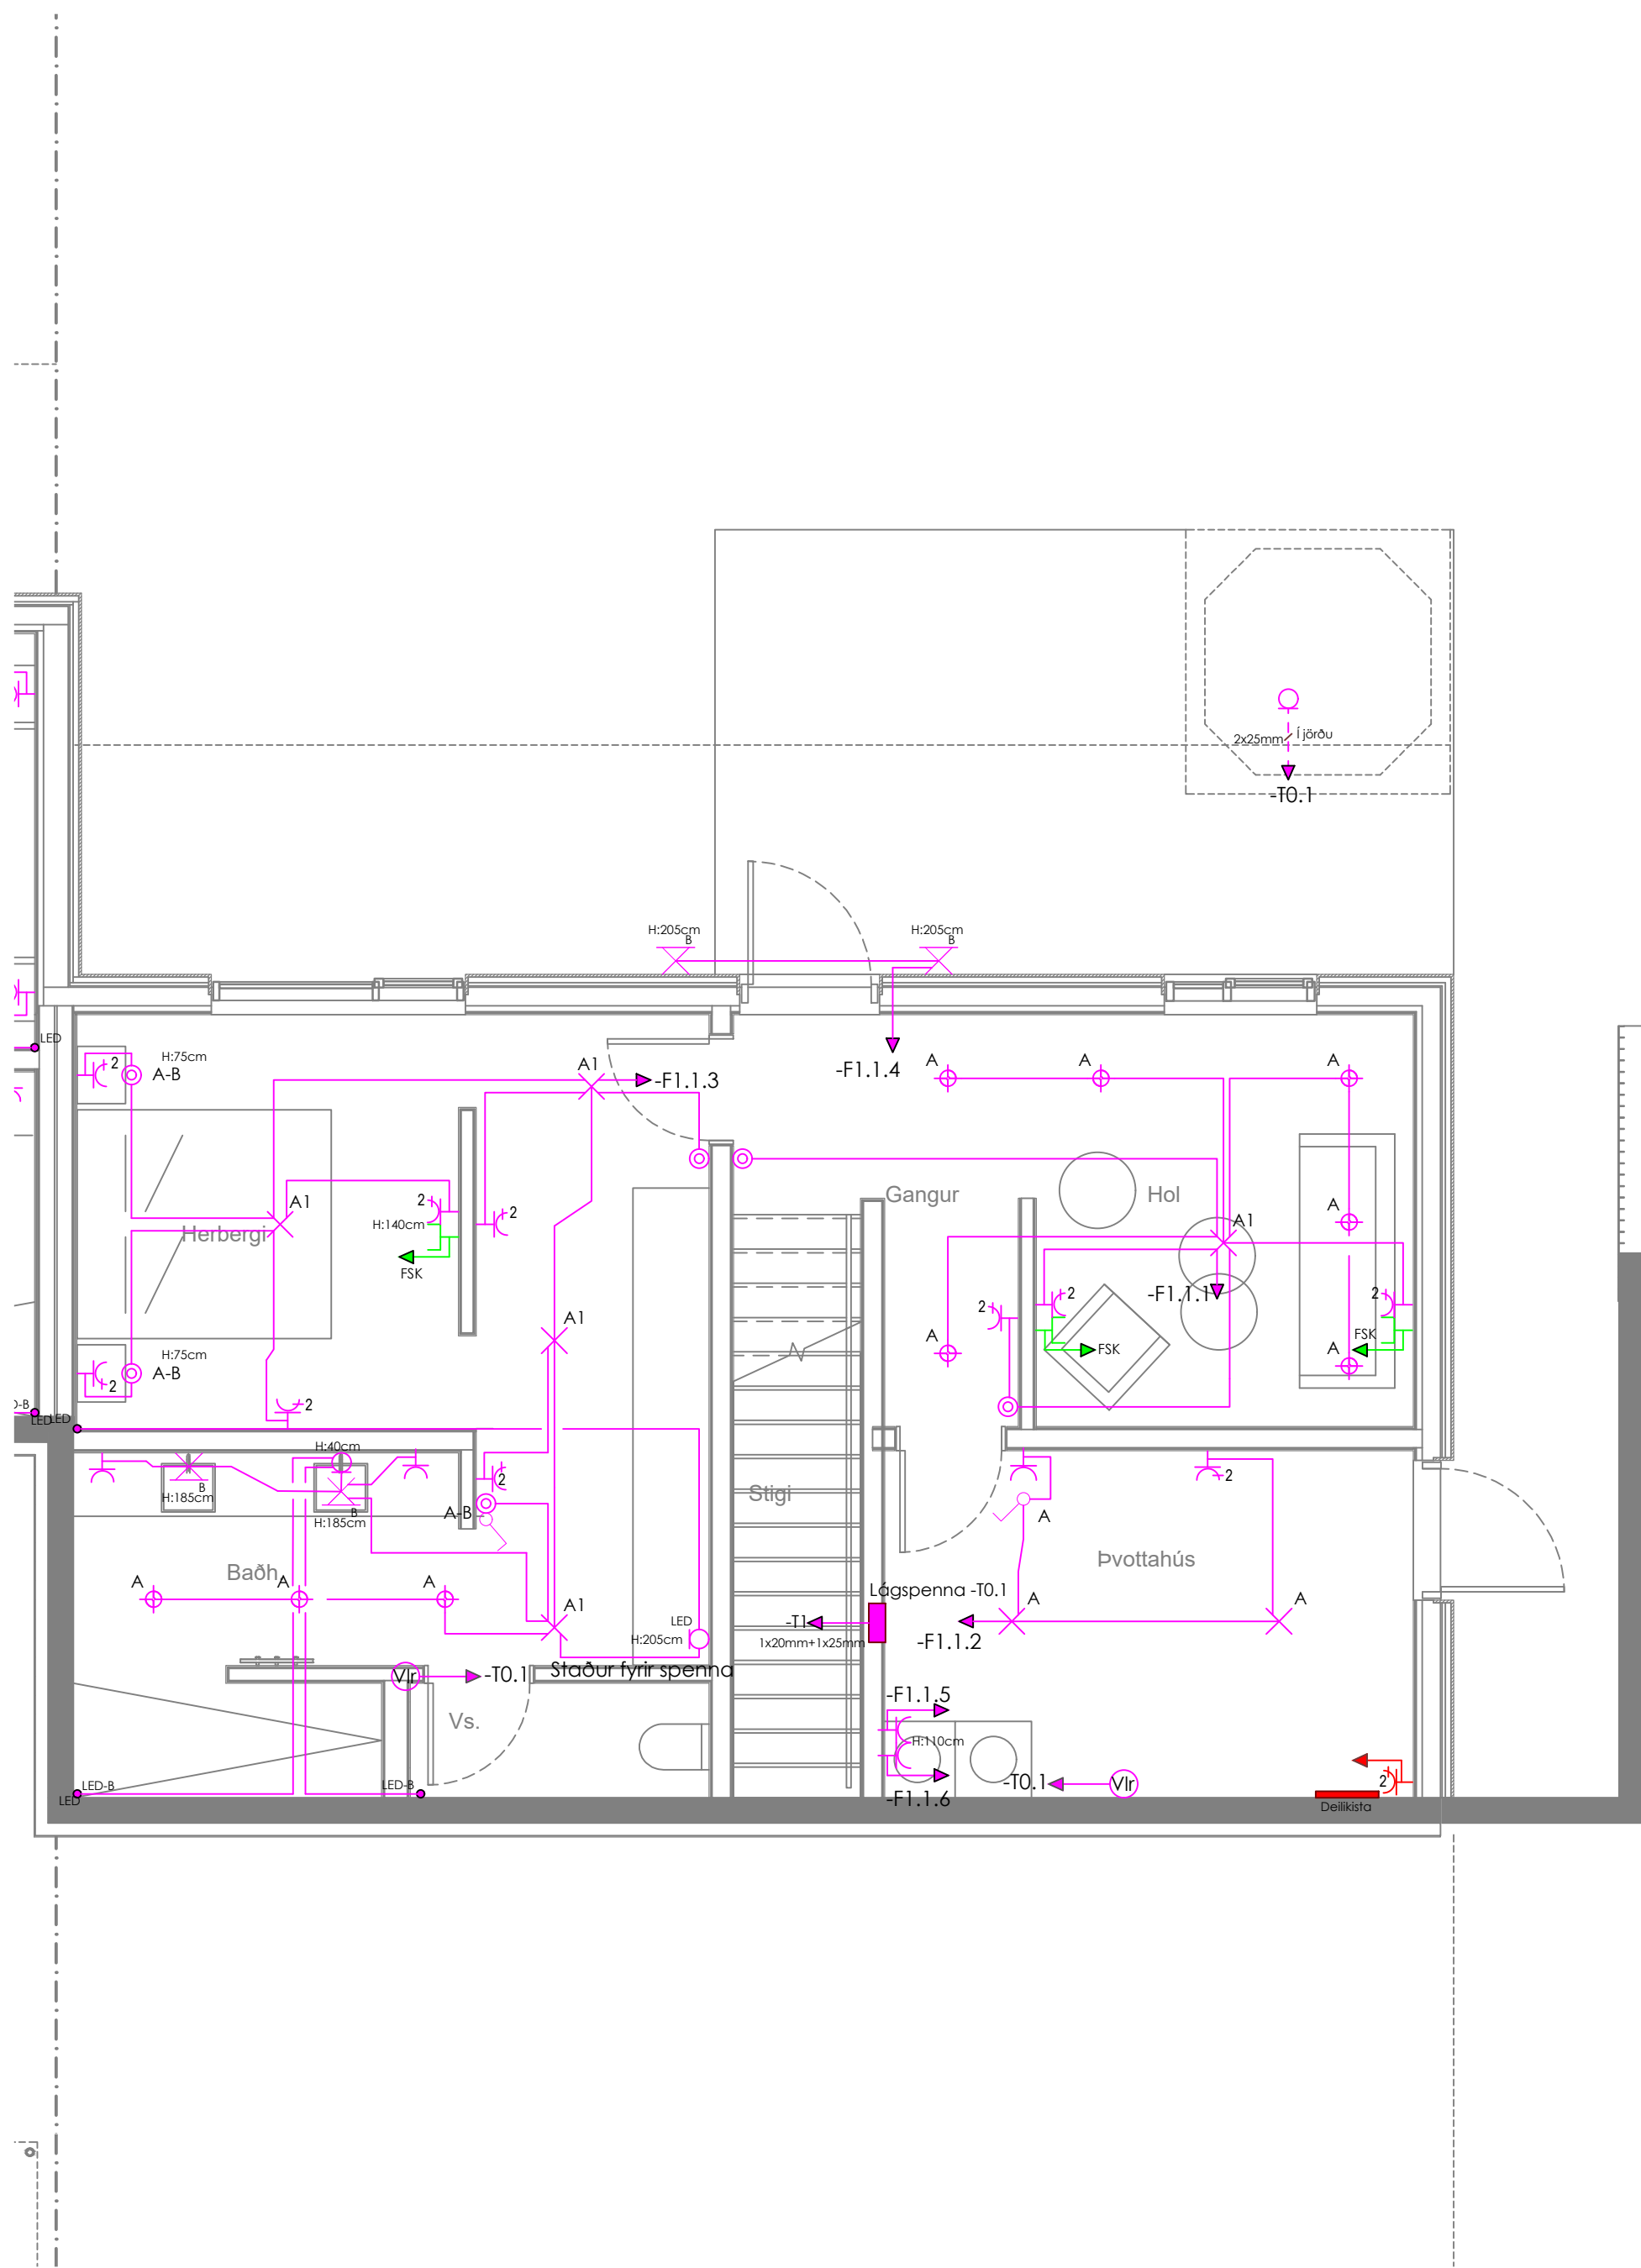

SKÝRINGAR

- Tengidós
- Tenglar og rofi - H:1100 mm
- Tvöfaldur tengill H: 1100mm frá full frágægnu gólf, nema annað komi fram
- Einfaldur tengill H: 1100mm frá full frágægnu gólf, nema annað komi fram
- Loftdós
- Veggdósir í loft fyrir hugsanlega kastara
- Einfaldur rofi
- Samrofi (rofi sem virkar með öðrum eins rofa á sömu ljós)
- Þrýstirofi f. t.d. dimma punga
- Rafmagnstafla
- Smáspennutafla
- Veggdós/Veggljós
- Véran loftun gera ráð fyrir rafmagni
- Gert ráð fyrir möguleika LED borða í kverkar, LED borðar eru settir inná baði neðri hæðar

- Dyrasími
- Tölvutengill
- Jarðtenging sturtu
- Rakaböttur tengill uti./innf. IP44
- Rör upp á næstu hæð
- Rör niður á næstu hæð
- Rör gegnum hæð
- Að rafmagnstöflu eða tengikassa
- Innfeldidjós
- Loftdós fyrir unifi sendi
- Punktalinur laginn í gólf, reyna skal eftir bestu getu að leggja í gólf.
- Allar mælingar á dösnum miðast við full frágengin gólf.

ÚTG. Dags. ÚTGÁFUFRILL HANNAÐ TEKN. YFIRF



Nafn fyrirtækis : Ramó ehf.
Heimilisfang : Bakkabraut 12
Sími : 842-5565
Netfang : omar@raflagnateikningar.is
www.raflagnateikningar.is
Kt. : 510322-0370

Raðhús
Axlarás 112-118,
221 Hafnarfjörður
Raflagnir - Lág/Smáspenna nr 112

Verknúmer: RT.12-11-2024 Útgáfa: B
Hannað af: ÓAE Dags: 25.06.2025
Yfirfarið af: EB Mkv: 1:50
Samþykkt af:

Ómar Andri Eyjólfsson 040191-2839