



ALMENNAR SKÝRINGAR:

- Ath. almennar skýringar gilda ekki ef annað kemur fram á teikningum.
- Öll mál eru í millimetrum [mm].
 - Mál eru miðuð við miðja dós í miðja og fullfrágengið gólf, loft eða vegg.
 - Pípur eru 20 mm og ídregnar 1,5 mm² ídráttarvír.
 - Strengur er 1,5 mm².
 - Hæð rofa er 1100 mm í miðja dós frá fullfrágengnu gólfi.
 - Hæð tengla fyrir lág- og smáspennu er 200 mm í miðja dós frá fullfrágengnu gólfi.
 - Málstraumur rofa skal vera minnst 10 A og tengla minnst 16 A.
 - Þar sem pípur eru lagðar hlið við hlið í steypu, skal bilið milli þeirra vera minnst 30 mm, eða þannig að steypa geta auðveldlega runnið á milli þeirra.
 - Í alla stiga skal setja milliskilrúm til aðgreiningar smá- og lágs pennulagna.
 - Þéttleiki rafbúnaðar skal vera í samræmi við RER.
 - Öll tákn eru táknræn og ber að samræma lagnir að tækjum eftir aðstæðum á staðnum og sérteikningum.
 - Greinar að töflum eru ekki sýndar í öllum tilvikum. Þær eru þá merktar viðkomandi töflu. Dæmi: (T1-Gr 1). tafla 1 grein 1
 - Til varnar of hárrí snertispennu skal nota núllun og lekastraumsrofavörn.
 - Frágangur sökkulskauta/sérskauta skal vera í samræmi við kröfur TTS og rafveitu.
 - Jarðbinda skal málmhluta lagna, tækja, lampa, loftræstistokka og rafbúnaðar.
 - Samtengja skal alla hluta raflagnastiga/-bakka til að tryggja spennujöfnun.
 - Vatnslagnir fyrir heitt vatn (framrás og bakrás) og kalt vatn, skal jarðbinda samkvæmt kröfum rafveitu og skila mælingum þar um til rafveitu.
 - Raða skal fösum (L1, L2, L3) rétt niður á straumskinnur og greinar þannig að tryggt sé að rétt fasaröð haldist að 3ja fasa tækjum og álag milli fasa sé sem jafnast.

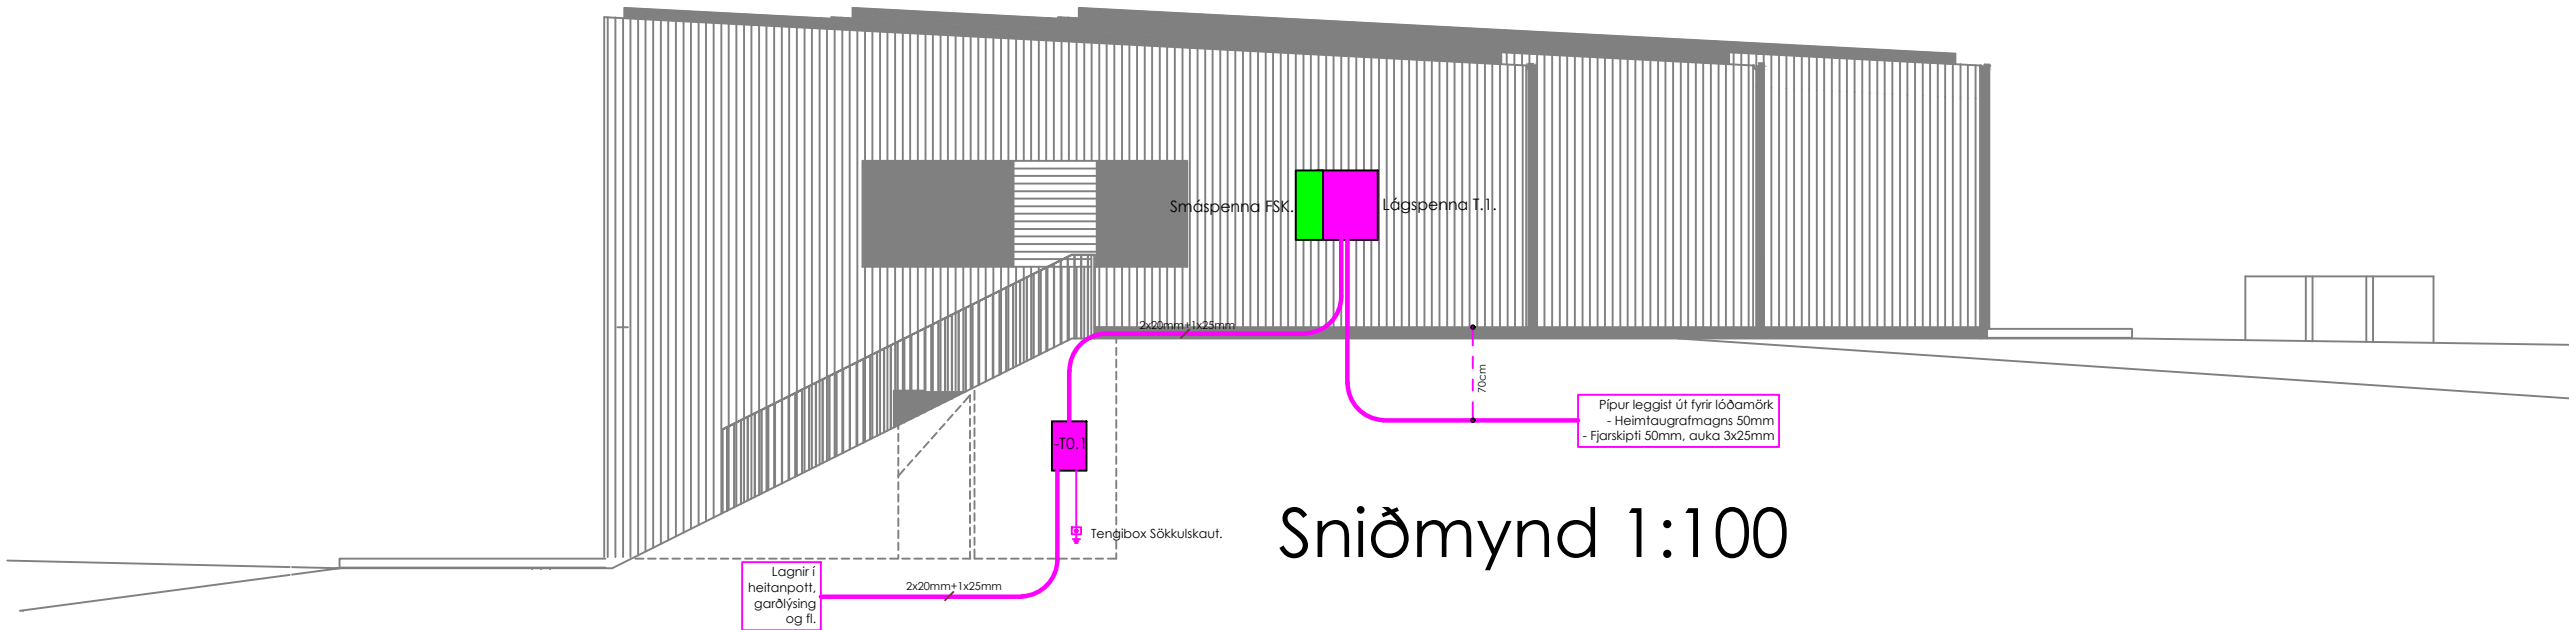



Sniðmynd 1:100

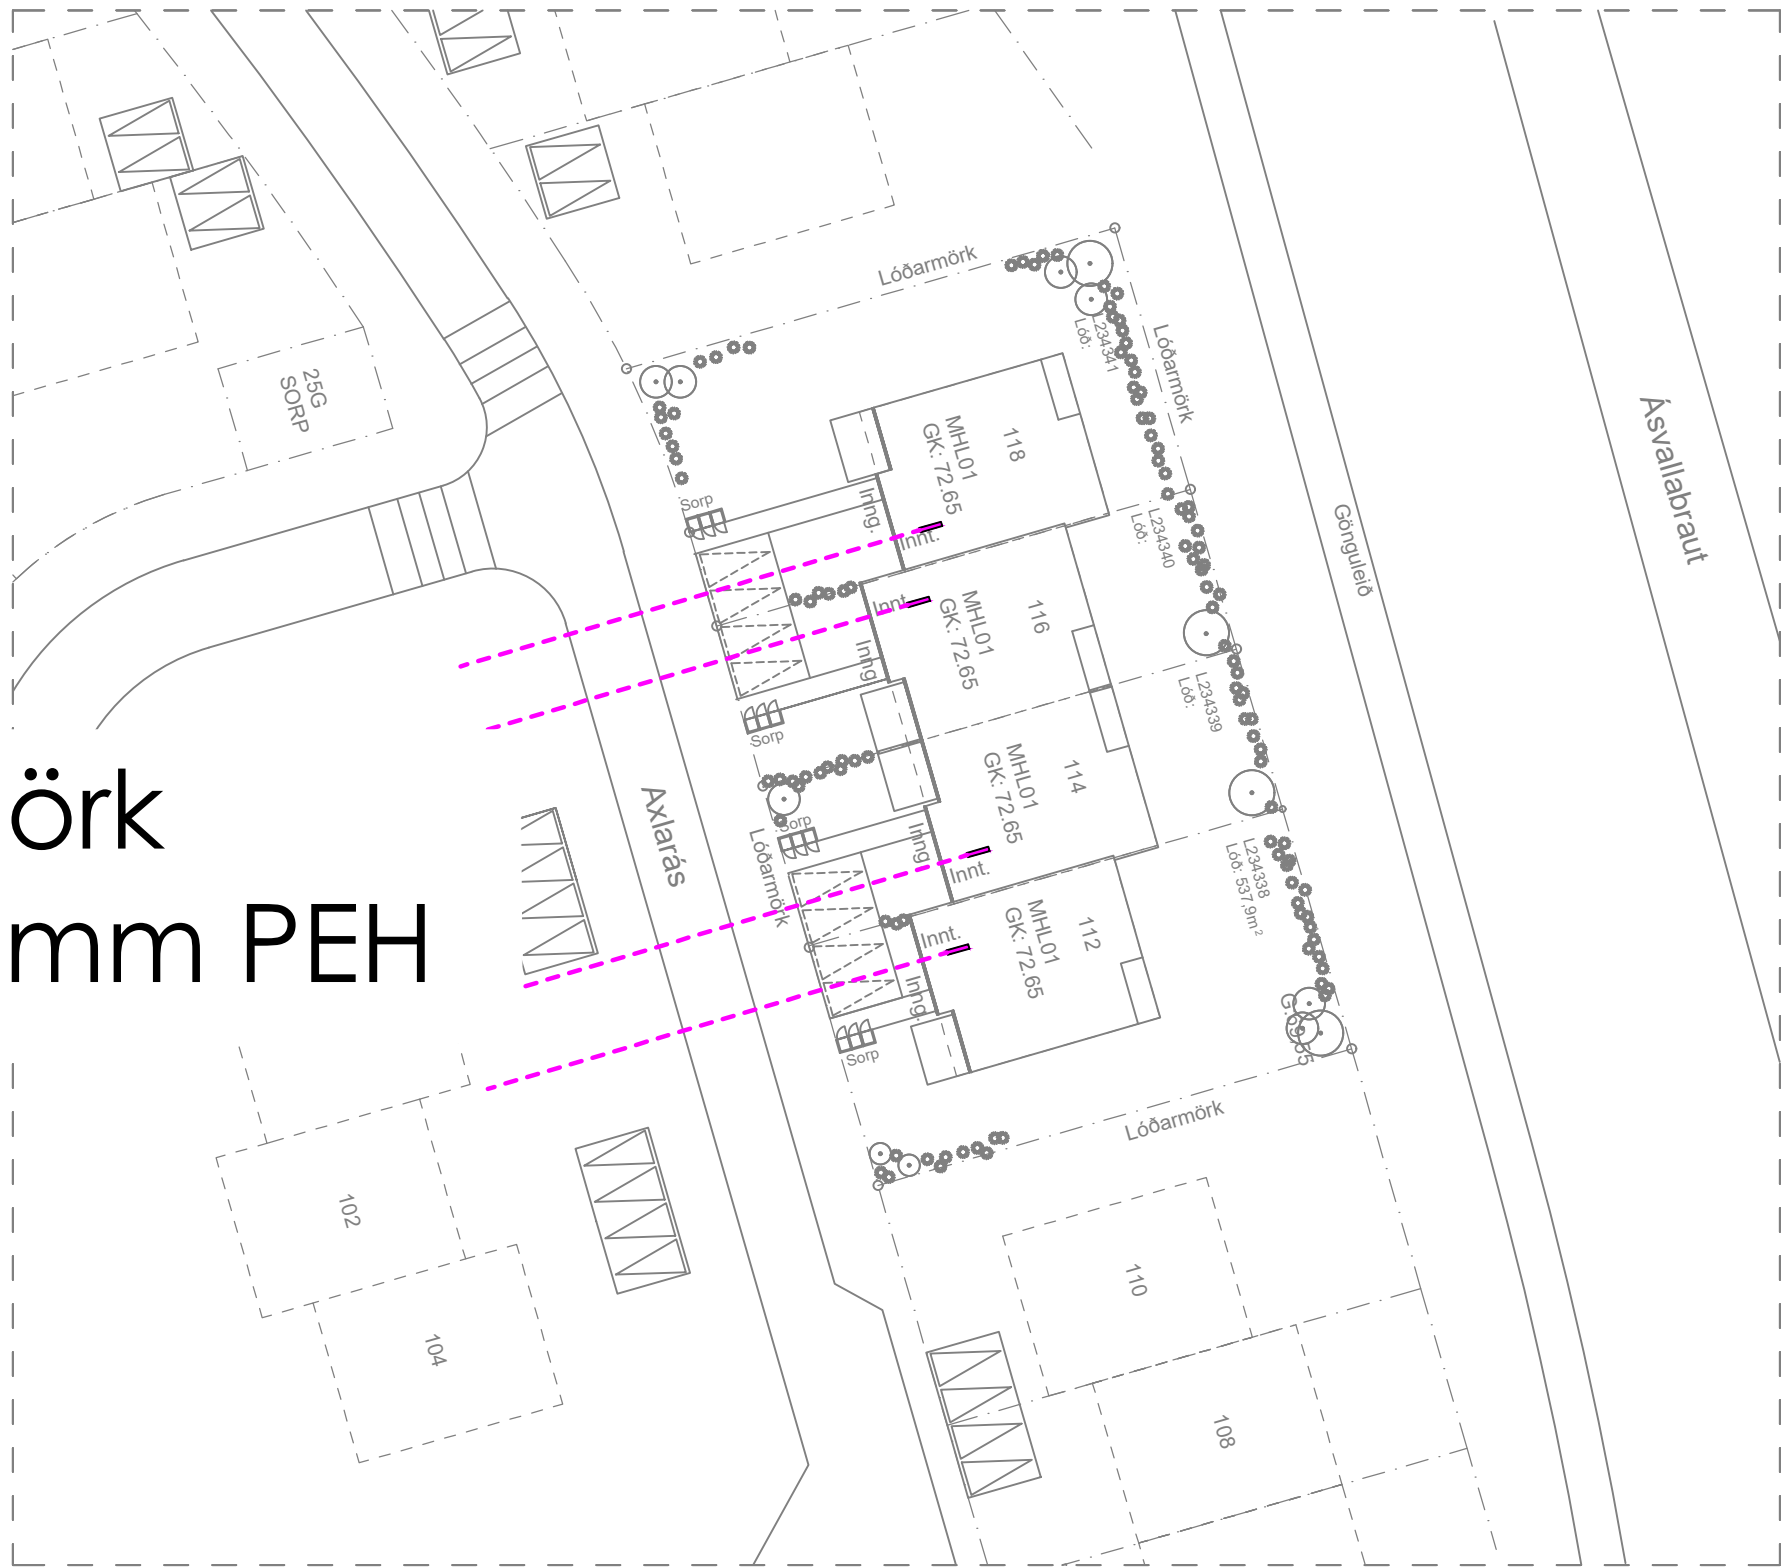

Afstöðumynd 1:500

Pípur leggist út fyrir lóðamörk
Heimtaugar 2x50mm + 32mm PEH

SKÝRINGAMYNDIR AF SÖKKULSKAUTI
ERU EKKI Í MÆLIKVARÐA

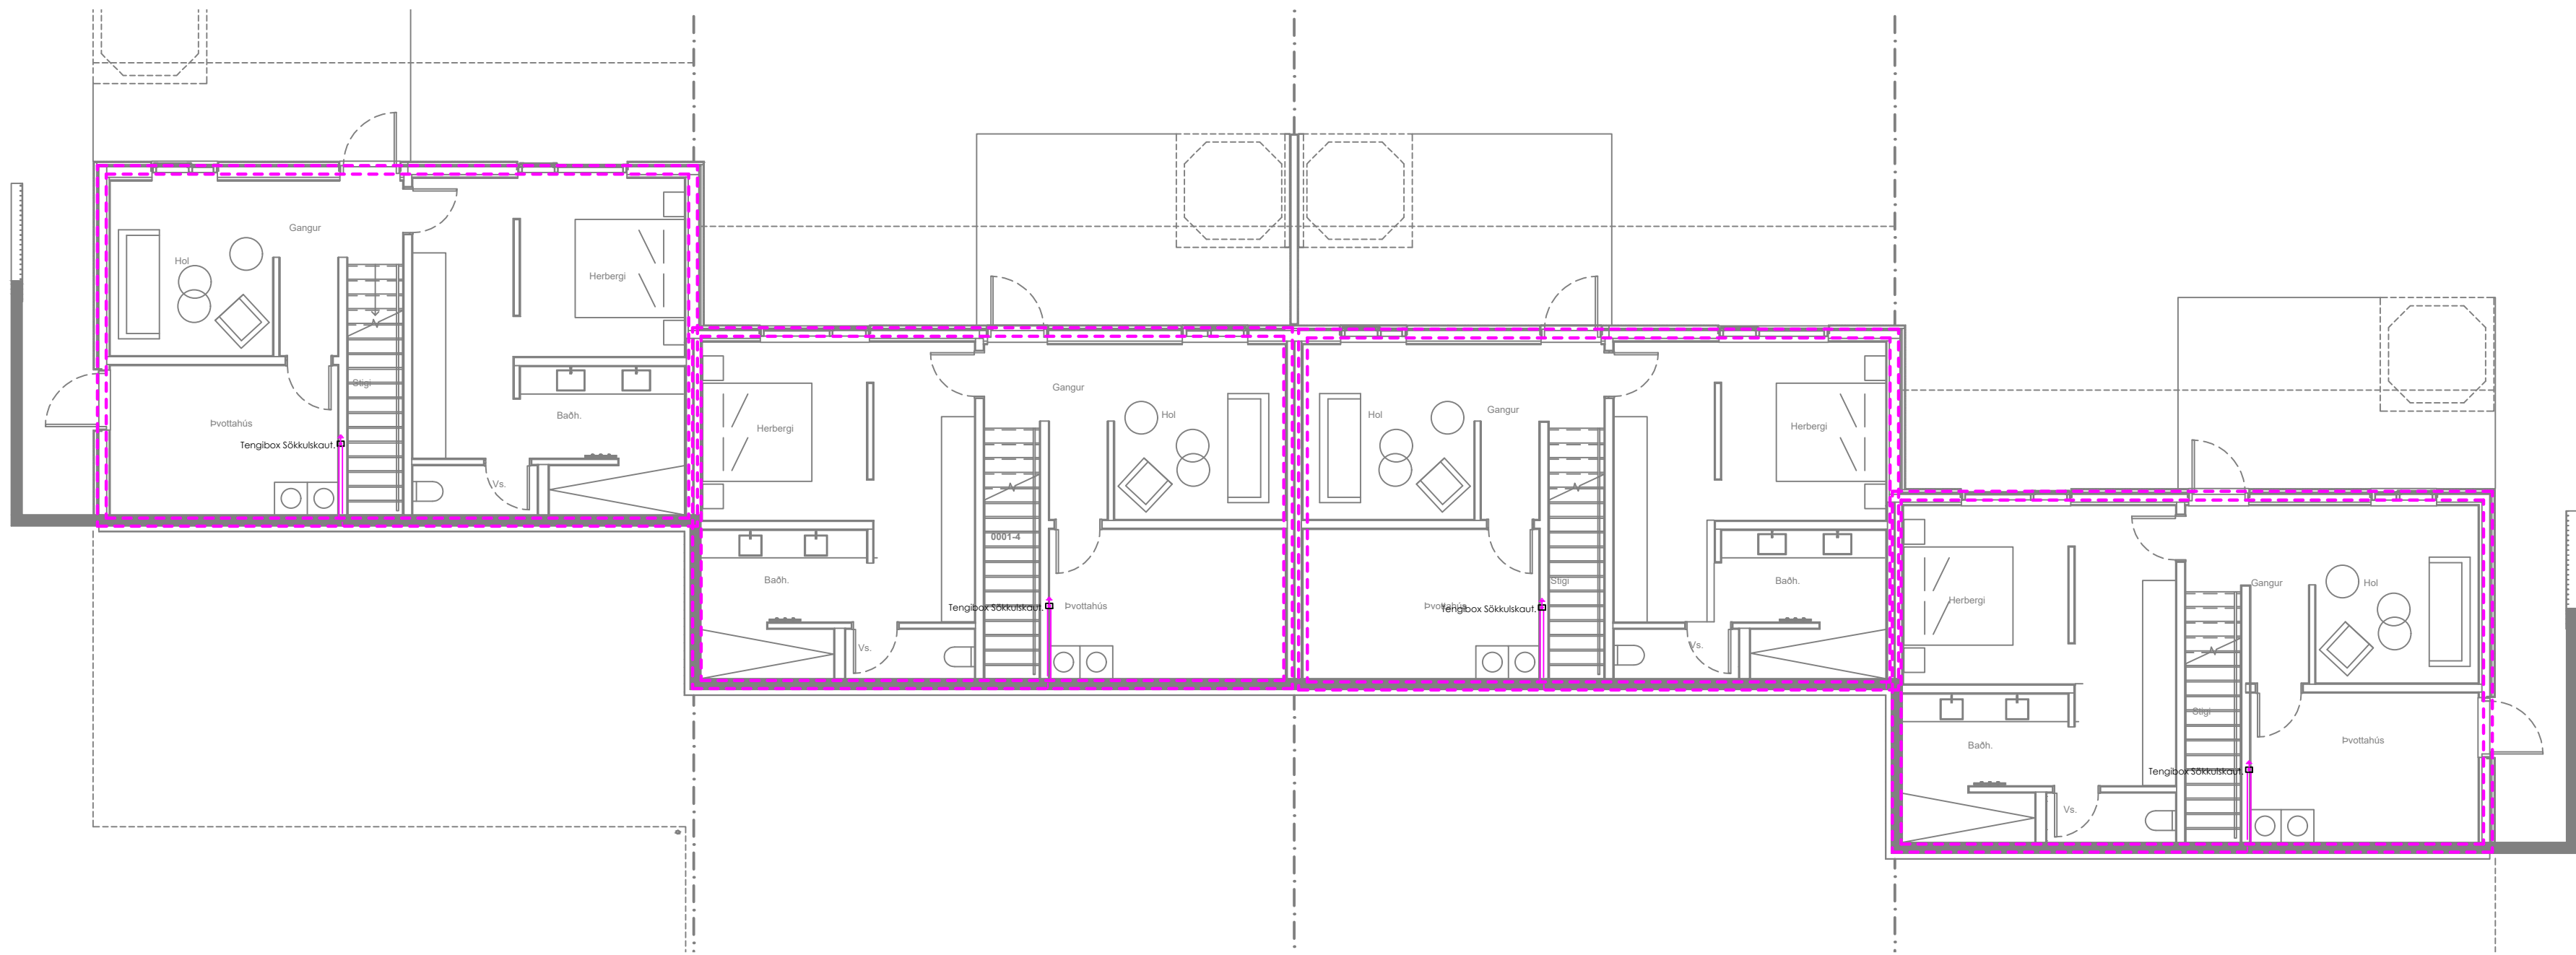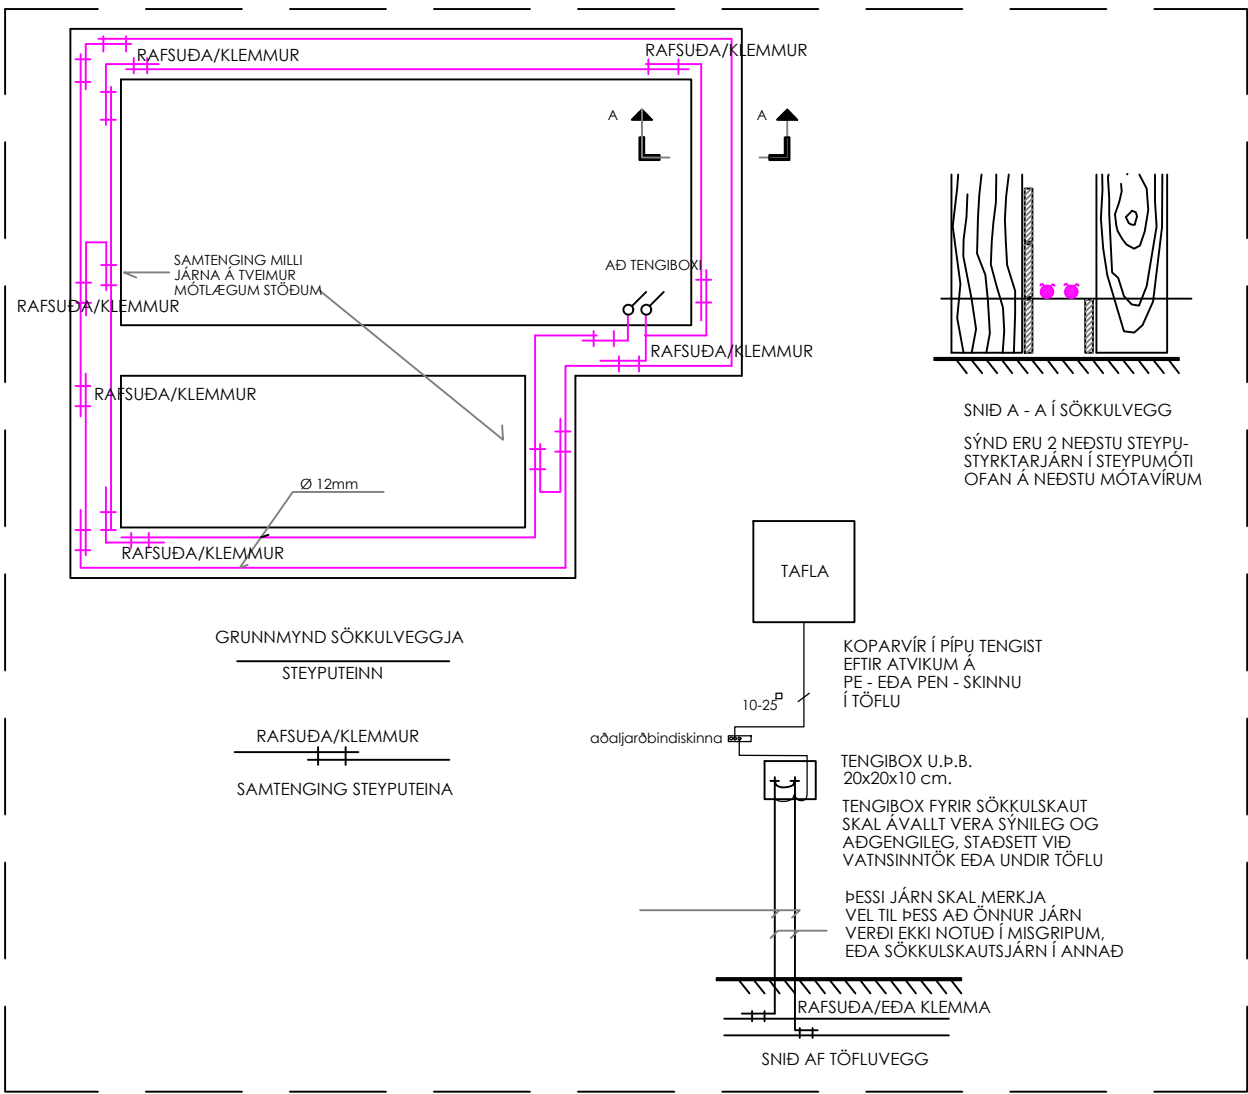

ÚTG. Dags. ÚTGÁFUFRILL HANNAÐ TEIKN. YFIRF



Nafn fyrirtækis : Ramó ehf.
Heimilisfang : Bakkabraut 12
Sími : 842-5565
Netfang : omar@raflagnateikningar.is
www.raflagnateikningar.is
Kt. : 510322-0370

Raðhús
Axlarás 112-118,
221 Hafnarfjörður
Raflagnir - Sökkulskaut, Snið,Skýringar og
afstöðumynd



Verknúmer: RT.12-11-2024 Útgáfa: B

Hannað af: ÖAE Dags: 10.10.2025

Yfirfarð af: EB Mkv:

Samþykkt af:

Ómar Andri Eyjólfsson 040191-2839

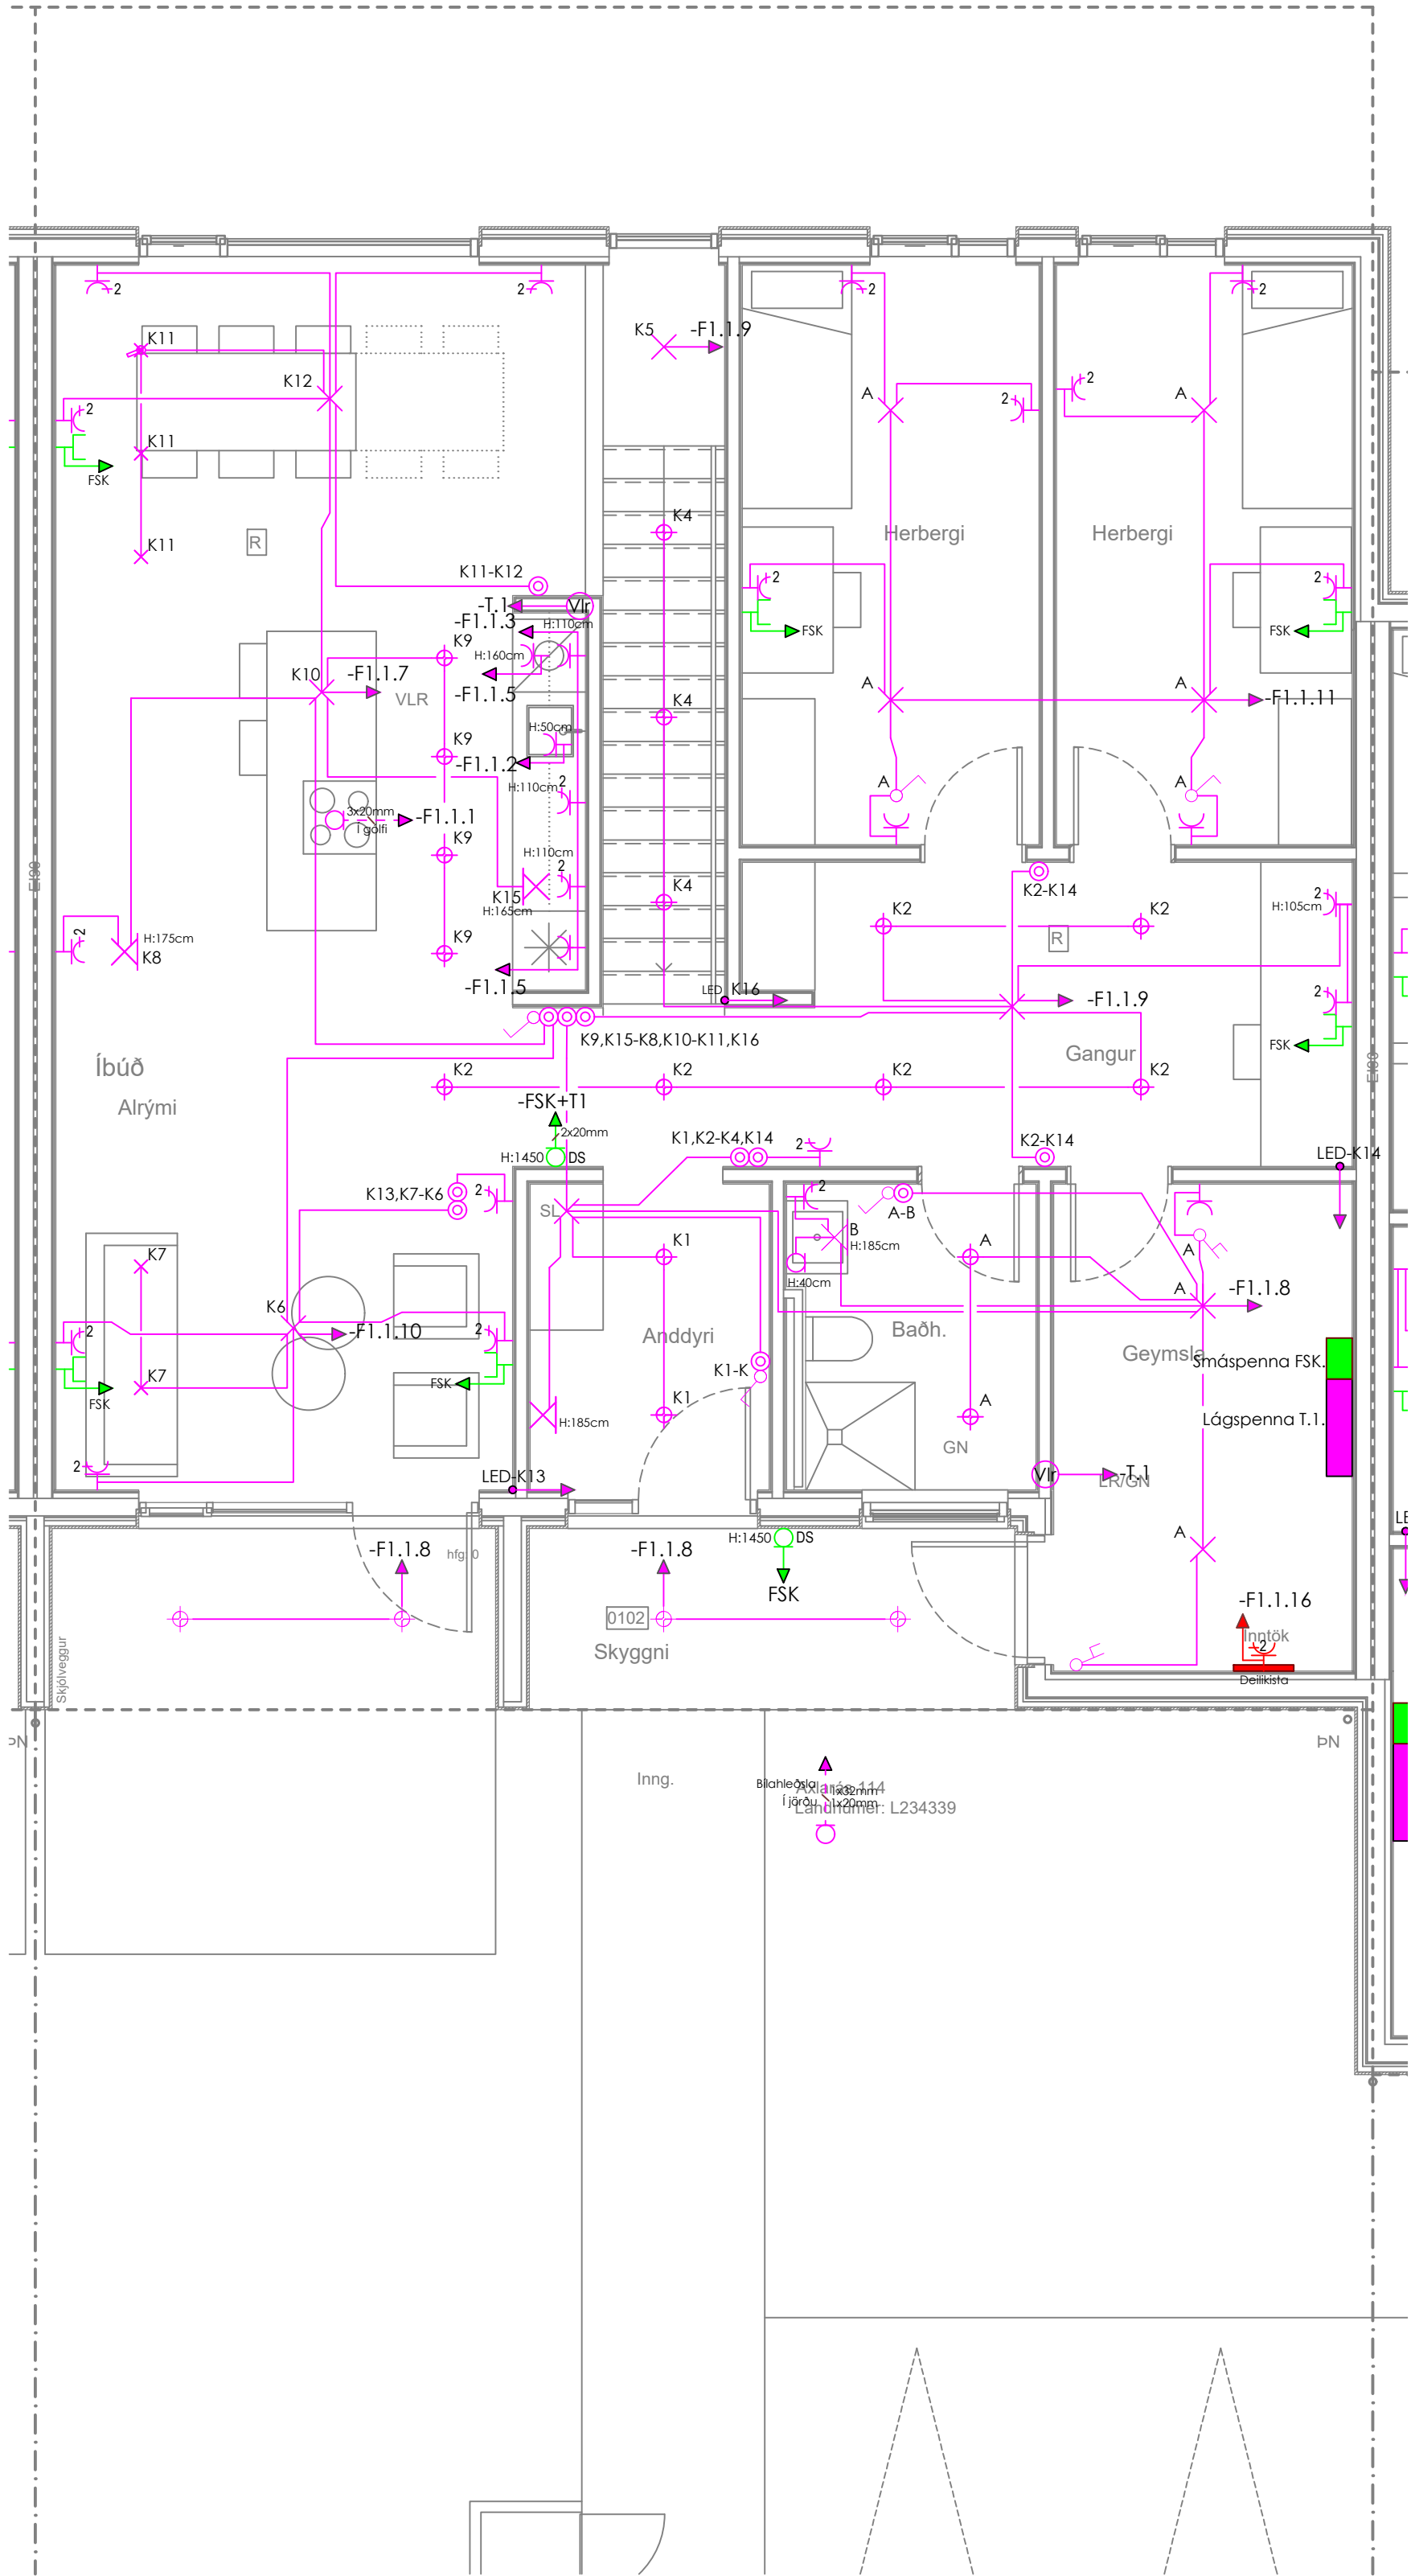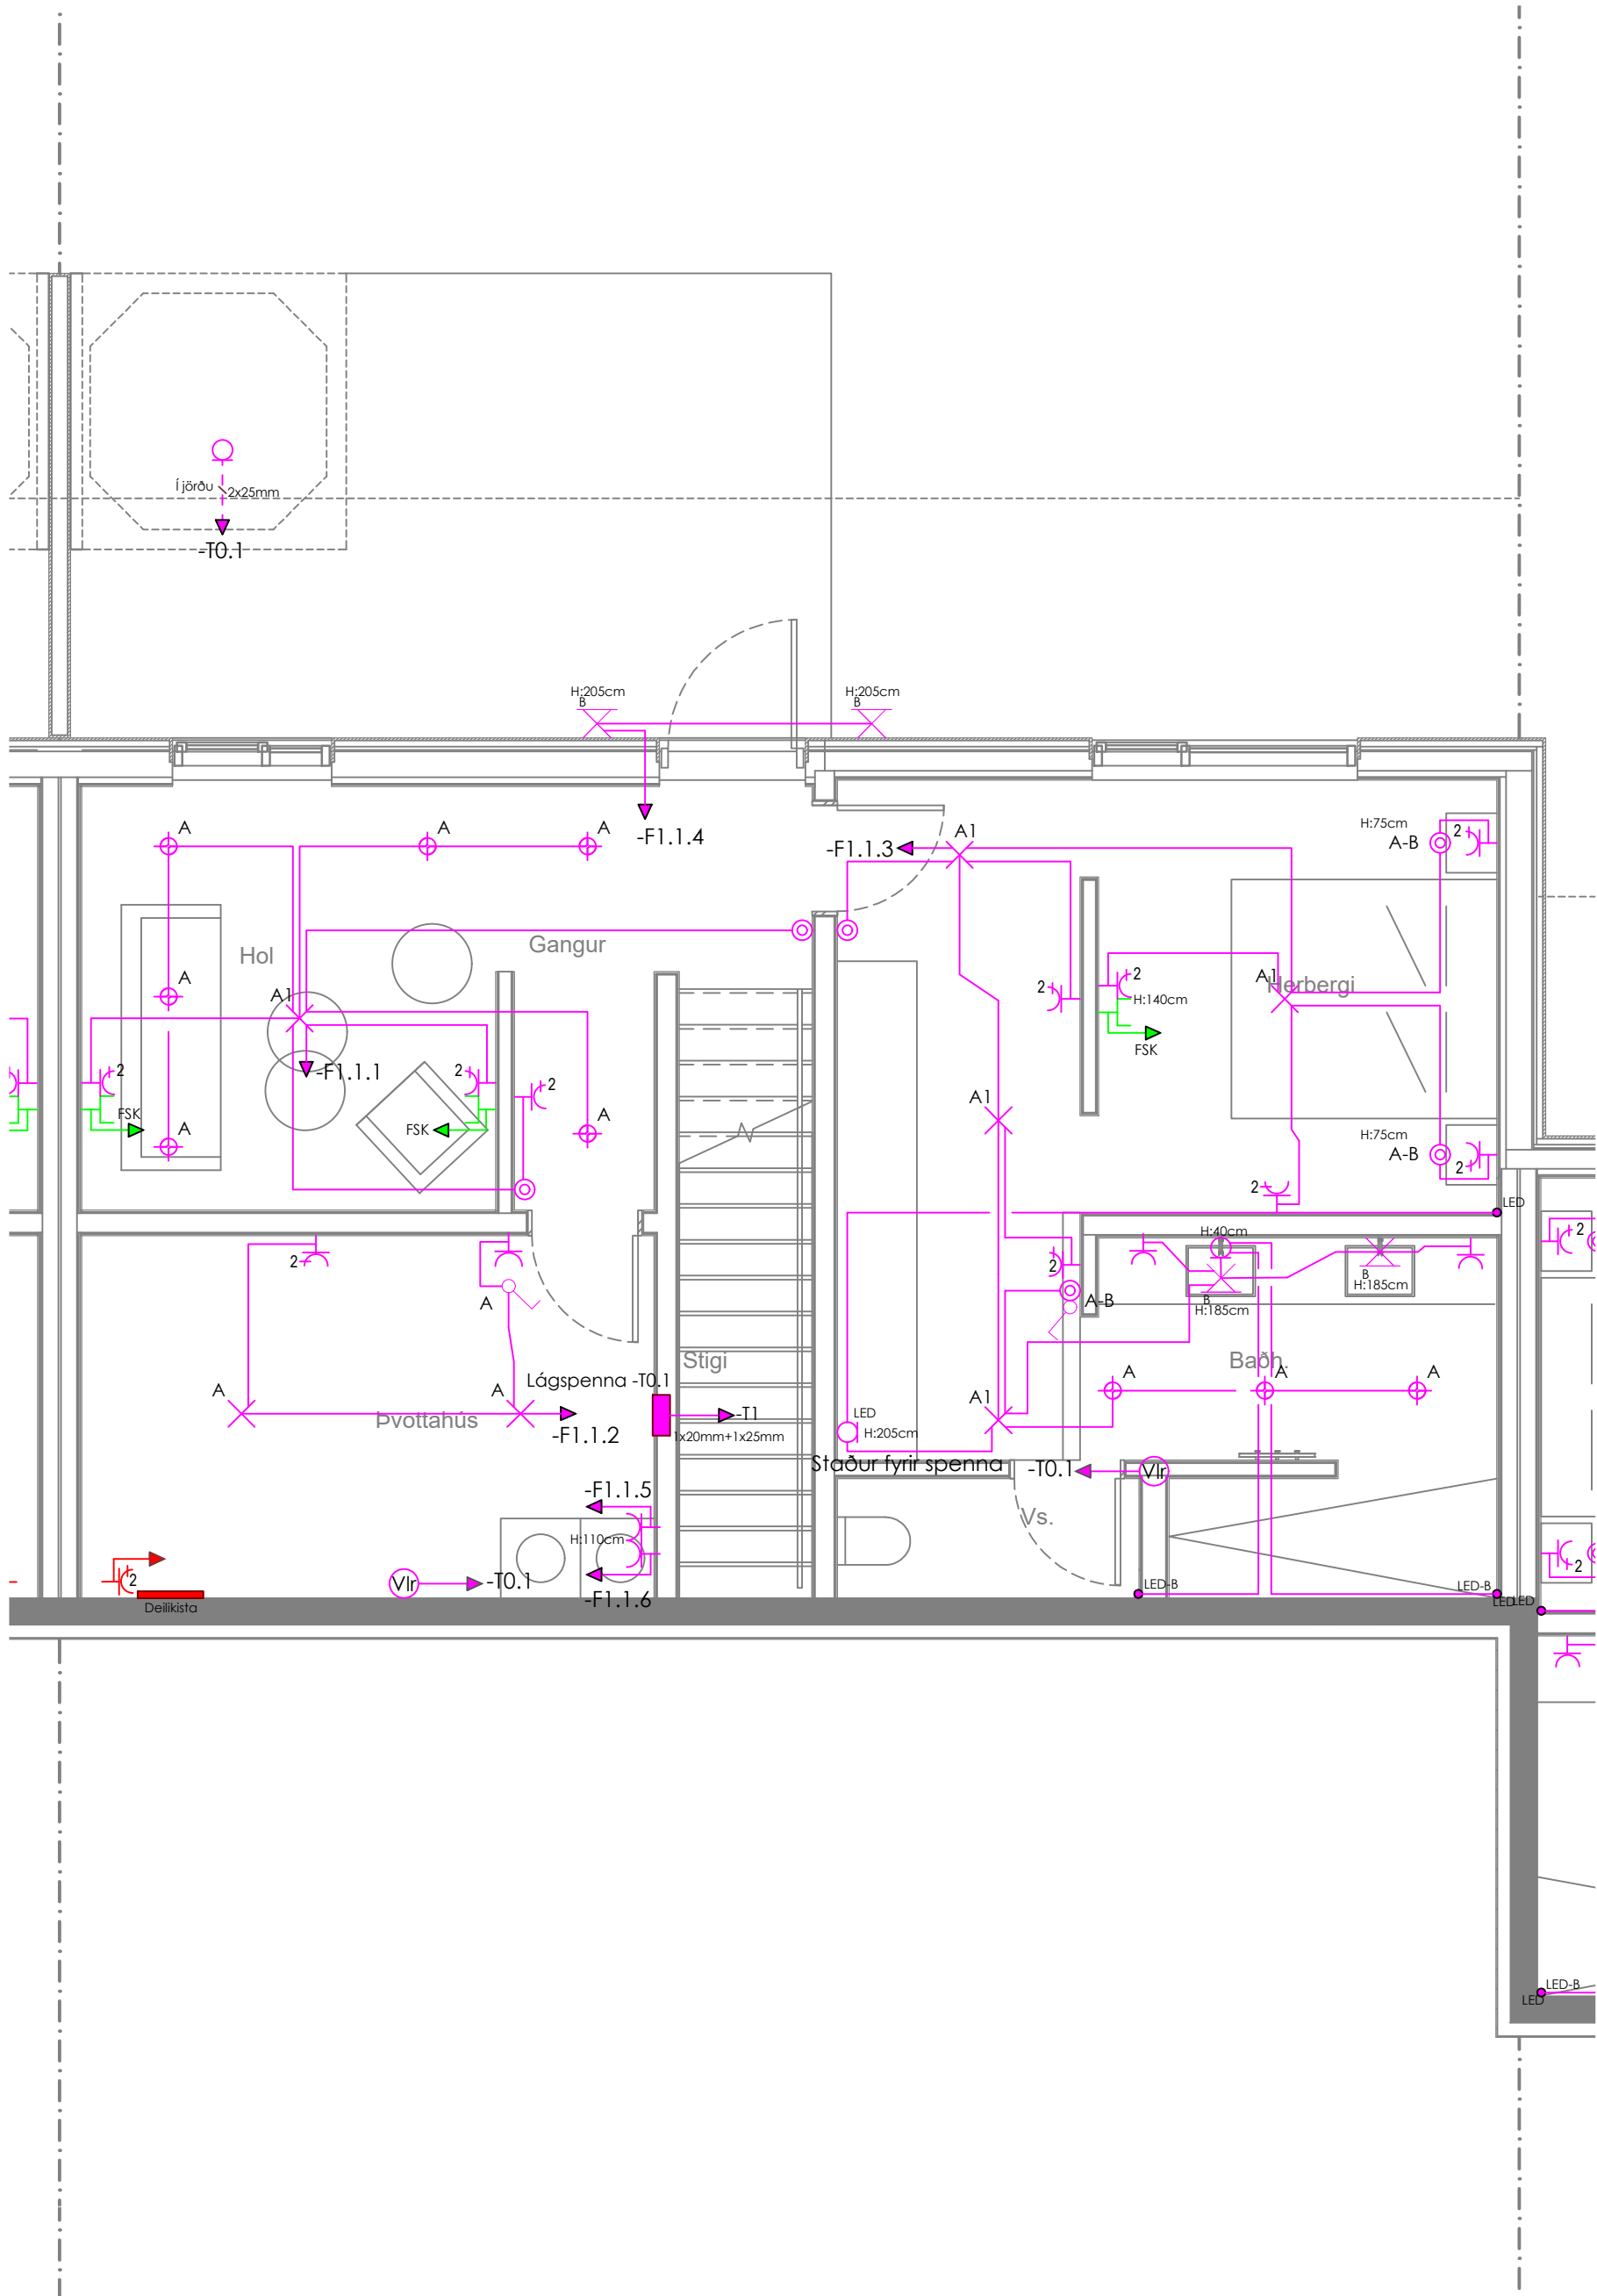

SKÝRINGAR

- Tengidós
- Tenglar og rofi - H:1100 mm
- Tvöföldur tengill H: 1100mm frá full frágægnu gólf, nema annað komi fram
- Einföldur tengill H: 1100mm frá full frágægnu gólf, nema annað komi fram
- Lofidós
- Veggdósir í loft fyrir hugsanlega kastara
- Einföldur rofi
- Samrofi (rofi sem virkar með öðrum eins rofa á sömu ljós)
- Þrýstirofi f. t.d. dimma punga
- Rafmagnstafla
- Smáspennutafla
- Veggdós/Veggljós
- Véran loftun gera ráð fyrir rafmagn
- Gert ráð fyrir möguleika LED borða í kverkar, LED borðar eru settir inná baði neðri hæðar

- Dyrasími
- Tölvutengill
- Jarðtenging sturtu
- Rakaböttur tengill uti./innf. IP44
- Rör upp á næstu hæð
- Rör niður á næstu hæð
- Rör gegnum hæð
- Að rafmagnstöflu eða tengikassa
- Innfeldijós
- Lofidós fyrir unifi sendi
- Punktalinur laginir í gólf, reyna skal eftir bestu getu að leggja í gólf.
- Allar mælingar á dösun miðast við full frágengin gólf.

ÚTG. Dags. ÚTGÁFUFRILL HANNAÐ TEIKN. YFIRF



Nafn fyrirtækis : Ramó ehf.
Heimilisfang : Bakkabraut 12
Sími : 842-5565
Netfang : omar@raflagnateikningar.is
www.raflagnateikningar.is
Kt. : 510322-0370

Raðhús
Axlaráss 112-118,
221 Hafnarfjörður
Raflagnir - Lág/Smáspenna nr114

Verknúmer: RT.12-11-2024 Útgáfa: B
Hannað af: ÓAE Dags: 25.06.2025
Yfirfarið af: EB Mkv: 1:50
Samþykkt af:

Ómar Andri Eyjólfsson 040191-2839