
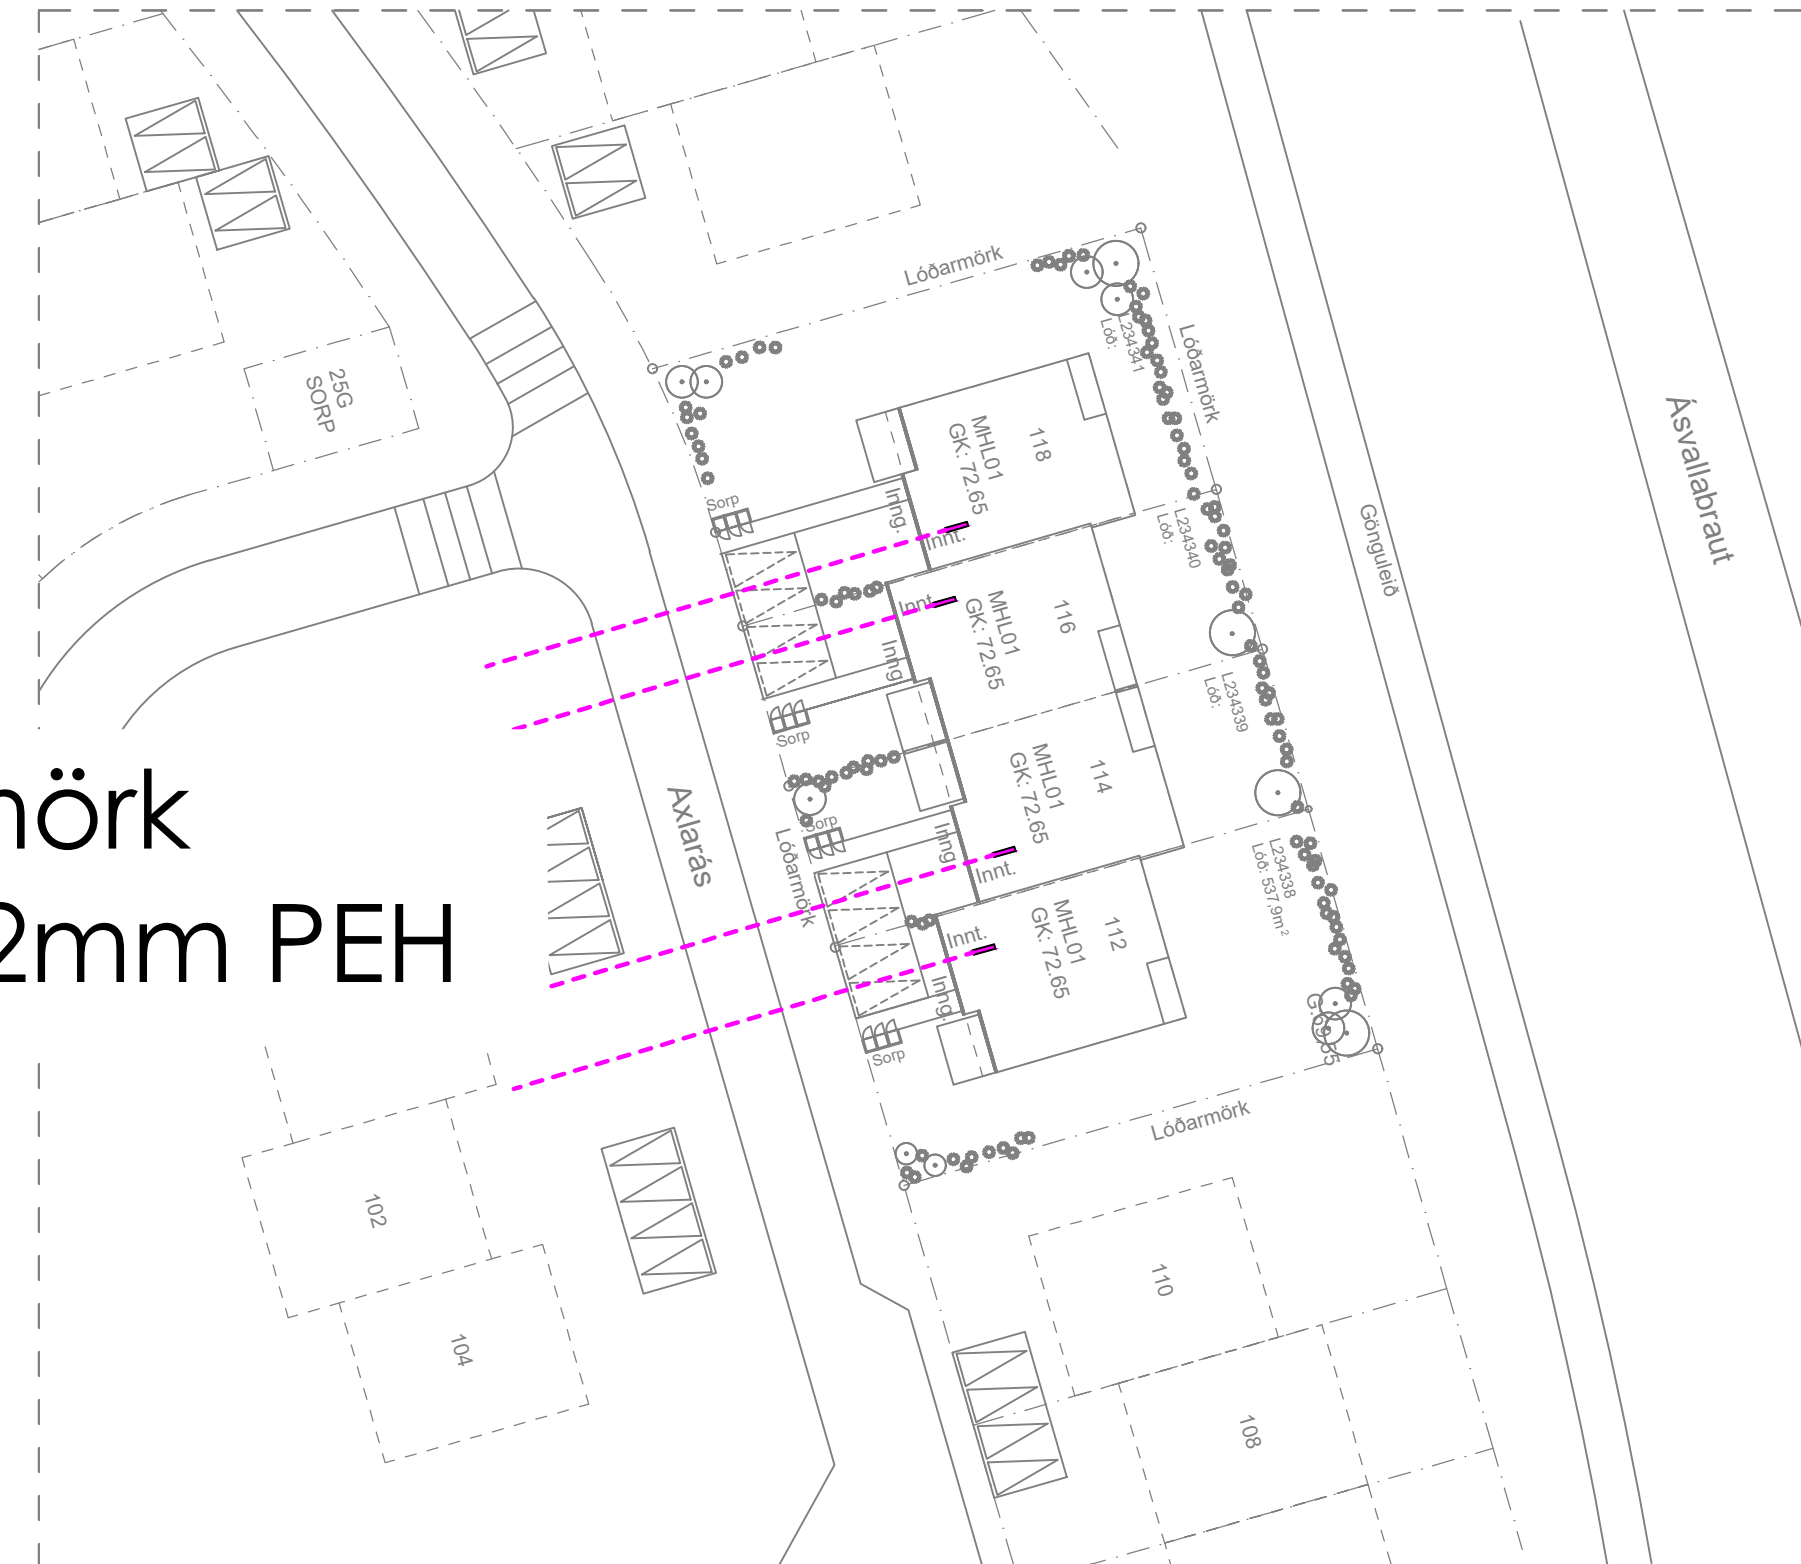


ALMENNAR SKÝRINGAR:

Ath. almennar skýringar gilda ekki ef annað kemur fram á teikningum.



1. Öll mál eru í millimetrum [mm].
2. Mál eru miðuð við miðja dós í miðja og fullfrágengið gólf, loft eða vegg.
3. Pípur eru 20 mm og ídregnar 1,5 mm² ídráttarvír.
4. Strengur er 1,5 mm².
5. Hæð rofa er 1100 mm í miðja dós frá fullfrágengnu gólf.
6. Hæð tengla fyrir lág- og smáspennu er 200 mm í miðja dós frá fullfrágengnu gólf.
7. Málstraumur rofa skal vera minnst 10 A og tengla minnst 16 A.
8. Þar sem pípur eru lagðar hlið við hlið í steypu, skal bilið milli þeirra vera minnst 30 mm, eða þannig að steypa geta auðveldlega runnið á milli þeirra.
9. Í alla stiga skal setja milliskilrúm til aðgreiningar smá- og lágsþennulagna.
10. Þéttleiki rafbúnaðar skal vera í samræmi við RER.
11. Öll tákn eru táknræn og ber að samræma lagnir að tækjum eftir aðstæðum á staðnum og sérteikningum.
12. Greinar að töflum eru ekki sýndar í öllum tilvikum. Þær eru þá merktar viðkomandi töflu. Dæmi: (T1-Gr 1). tafla 1 grein 1
13. Til varnar af hárrí snertisþennu skal nota núllun og lekastraumsrofavörn.
14. Frágangur sökkulskauta/sérskauta skal vera í samræmi við kröfur TTS og rafveitu.
15. Jarðbinda skal málmluta lagna, tækja, lampa, loftræstistokka og rafbúnaðar.
16. Samtengja skal alla hluta rafagnastiga/-bakka til að tryggja spennujöfnun.
17. Vatnslagnir fyrir heitt vatn (framrás og bakrás) og kalt vatn, skal jarðbinda samkvæmt kröfum rafveitu og skila mælingum þar um til rafveitu.
18. Raða skal fösúm (L1, L2, L3) rétt niður á straumskinnur og greinar þannig að tryggt sé að rétt fasaröð haldist að 3ja fasa tækjum og álag milli fasa sé sem jafnast.

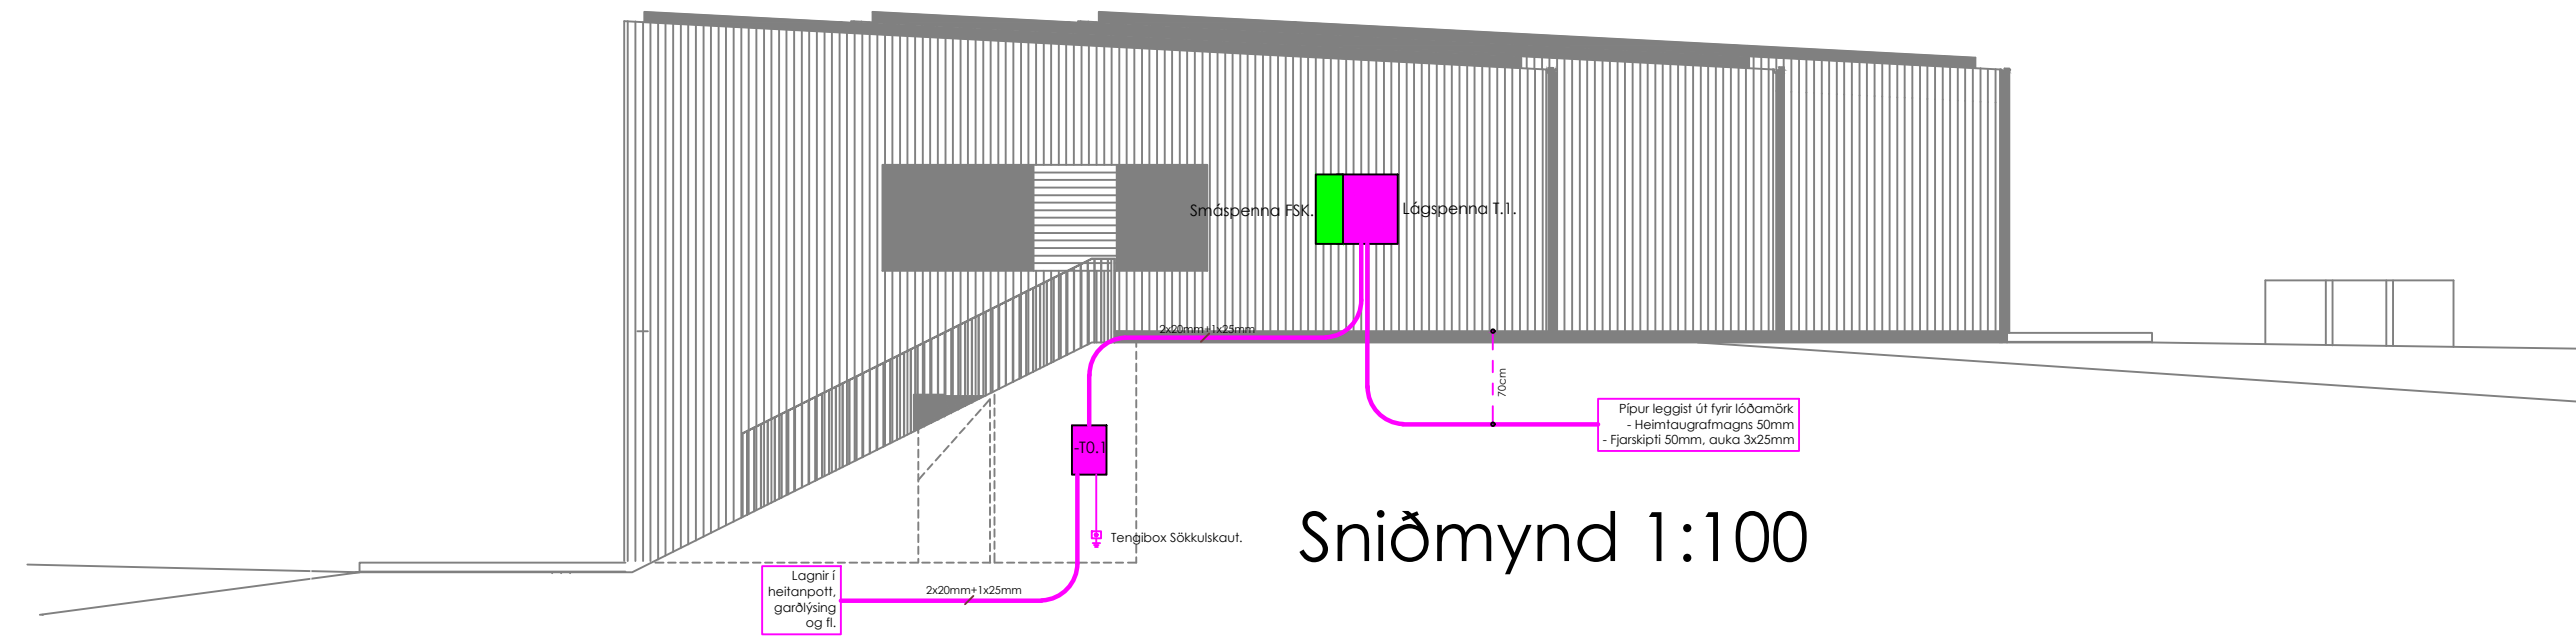

Pípur leggist út fyrir lóðamörk
Heimtaugar 2x50mm + 32mm PEH

Afstöðumynd 1:500

SKÝRINGAMYNDIR AF SÖKKULSKAUTI
ERU EKKI Í MÆLIKVARÐA

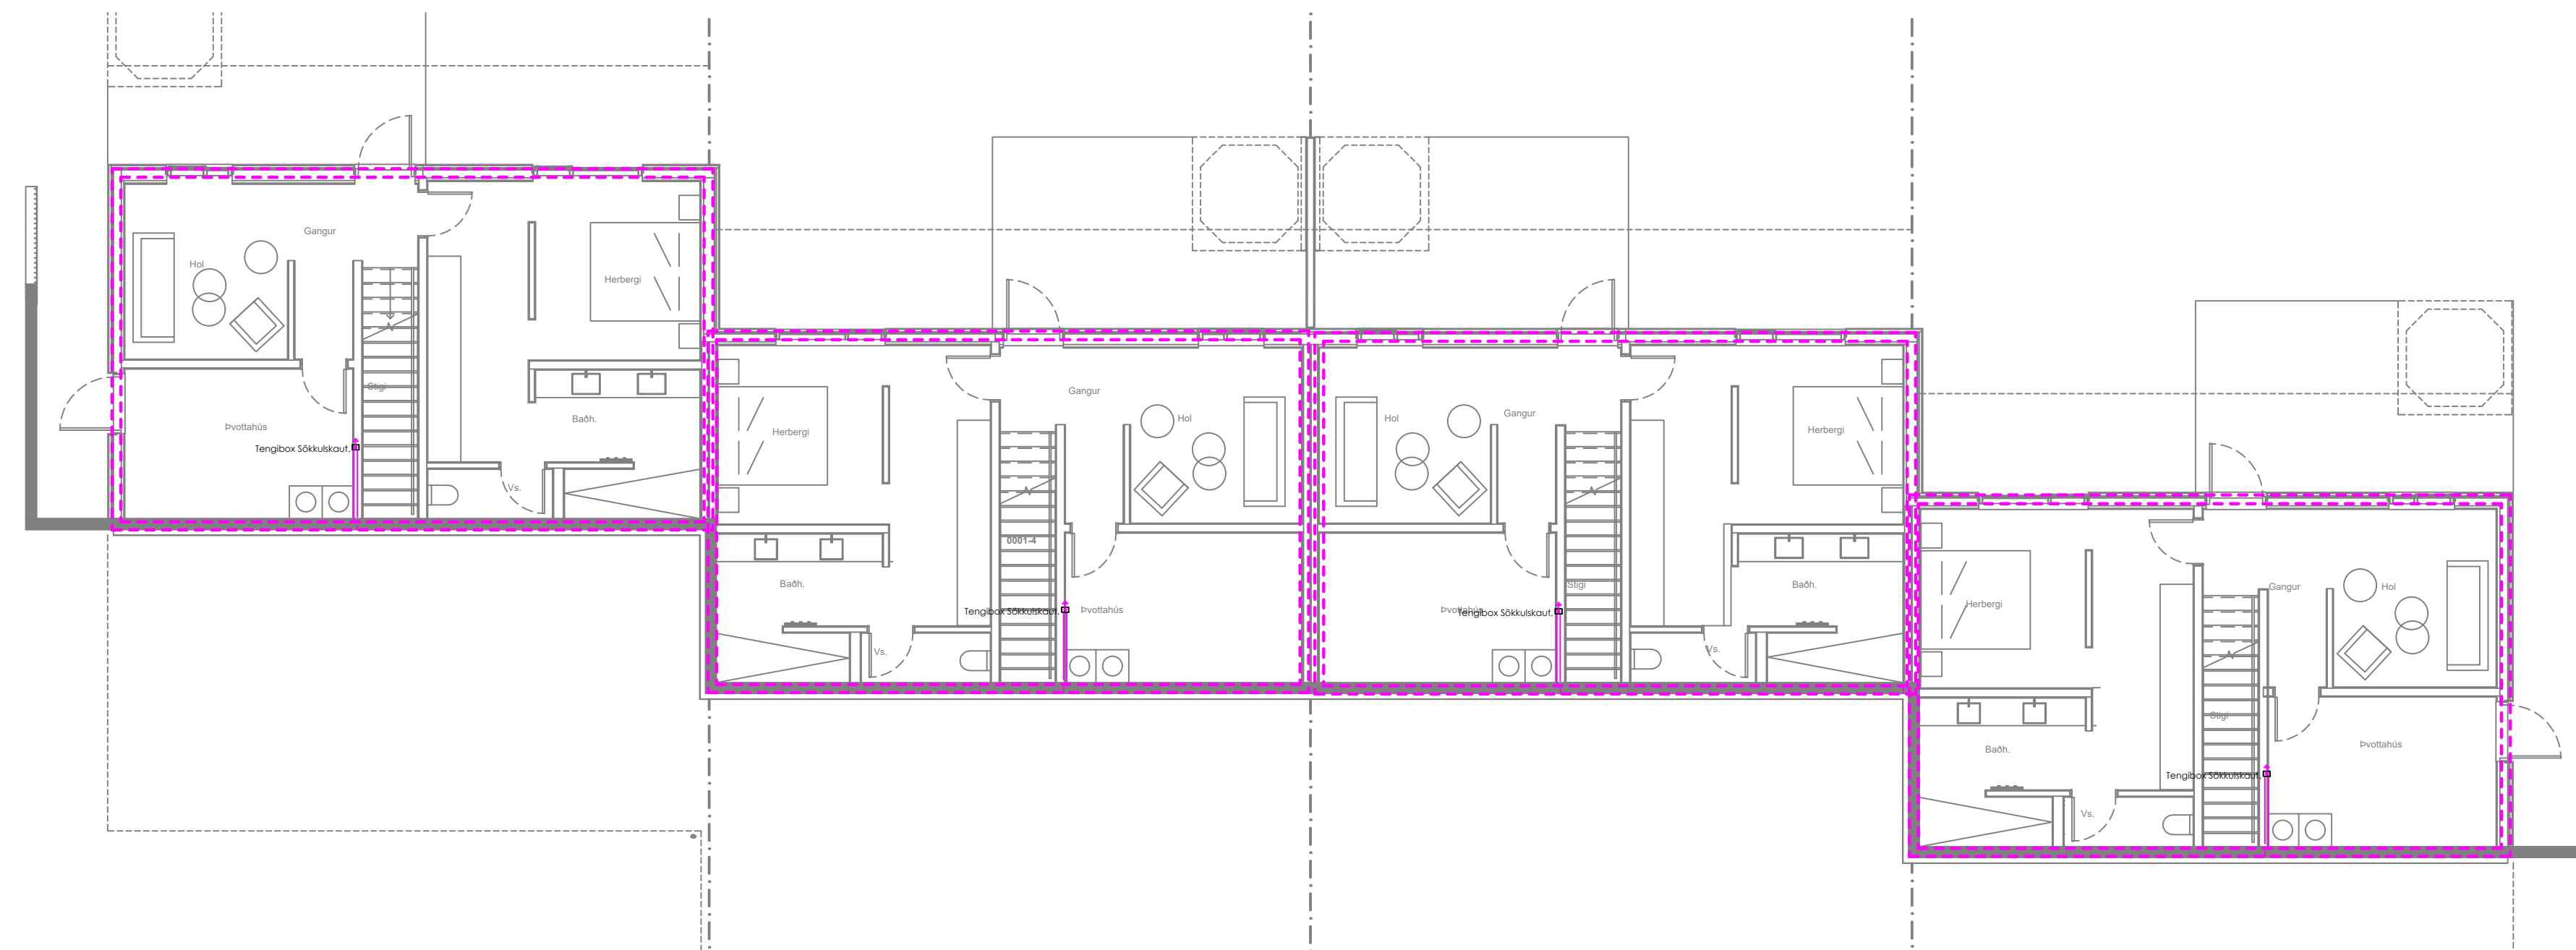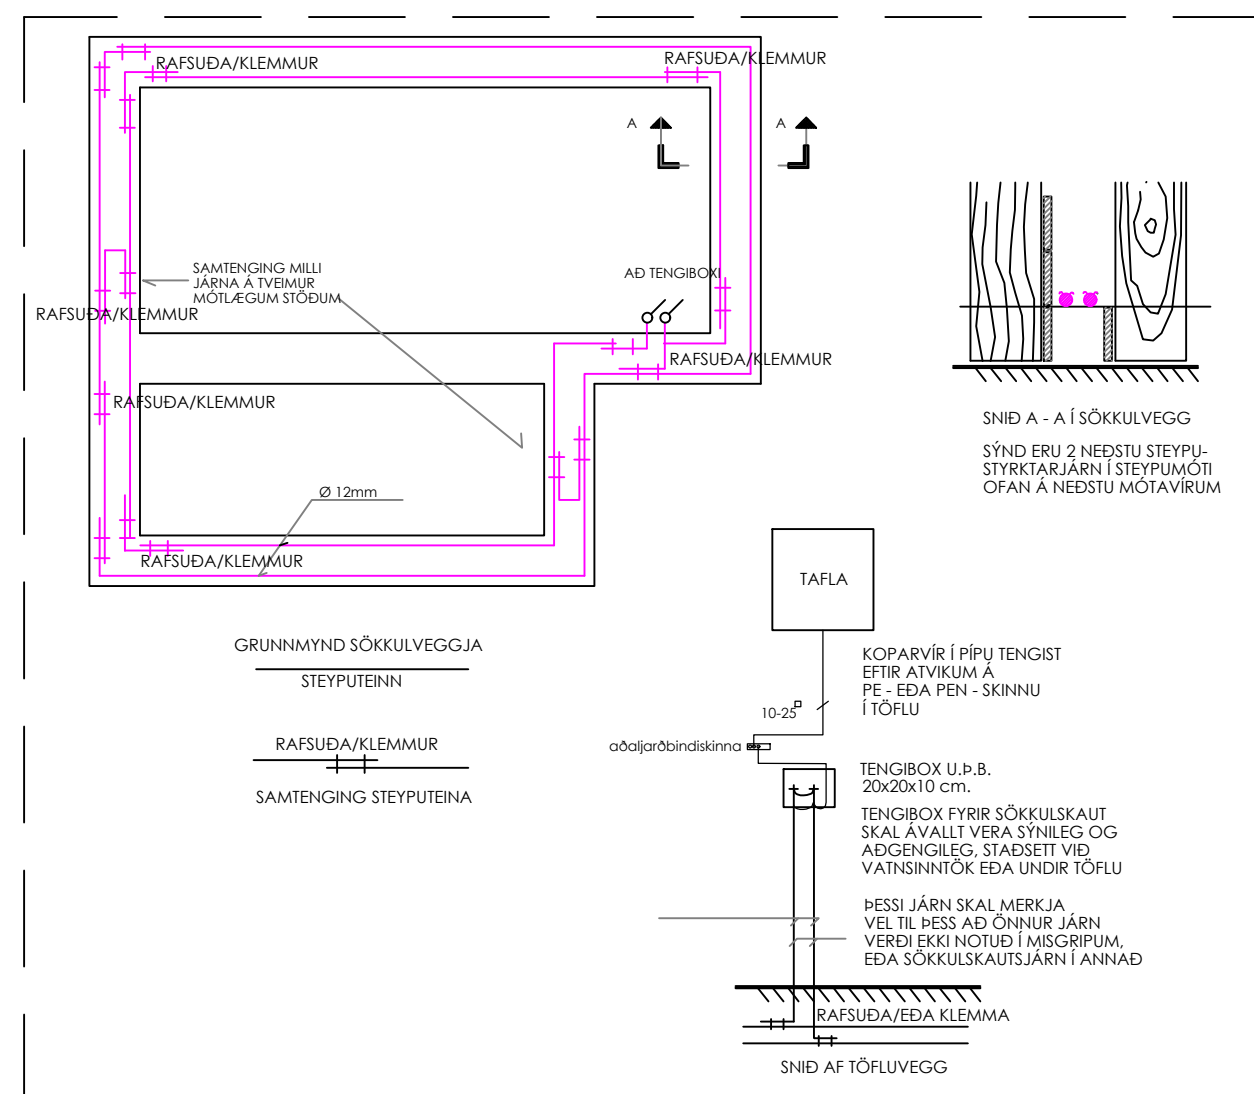

ÚTG.	Dags.	ÚTGÁFUFERILL	HANNAÐ	TEIKN.	YFIRF
------	-------	--------------	--------	--------	-------



Nafn fyrirtækis : Ramó ehf.
Heimilisfang : Bakkabraut 12
Sími : 842-5565
Netfang : omar@raflagnateikningar.is
www.raflagnateikningar.is
Kt. : 510322-0370

Raðhús
Axlarás 112-118,
221 Hafnarfjörður
Rafagnir - Sökkulskaut, Snið, Skýringar og
afstöðumynd



Verknúmer: RT.12-11-2024	Útgáfa: B
Hannað af: ÓAE	Dags: 10.10.2025
Yfirfarið af: EB	Mkv:

Þinnar af: LB Samþykkt af:
--

Ómar Andri Eyjólfsson 040191-2839

Frucht A1

Hönnuður áskilur sér allan rétt á teikningum. Fjölföldun er háð skriflegu samþykki.

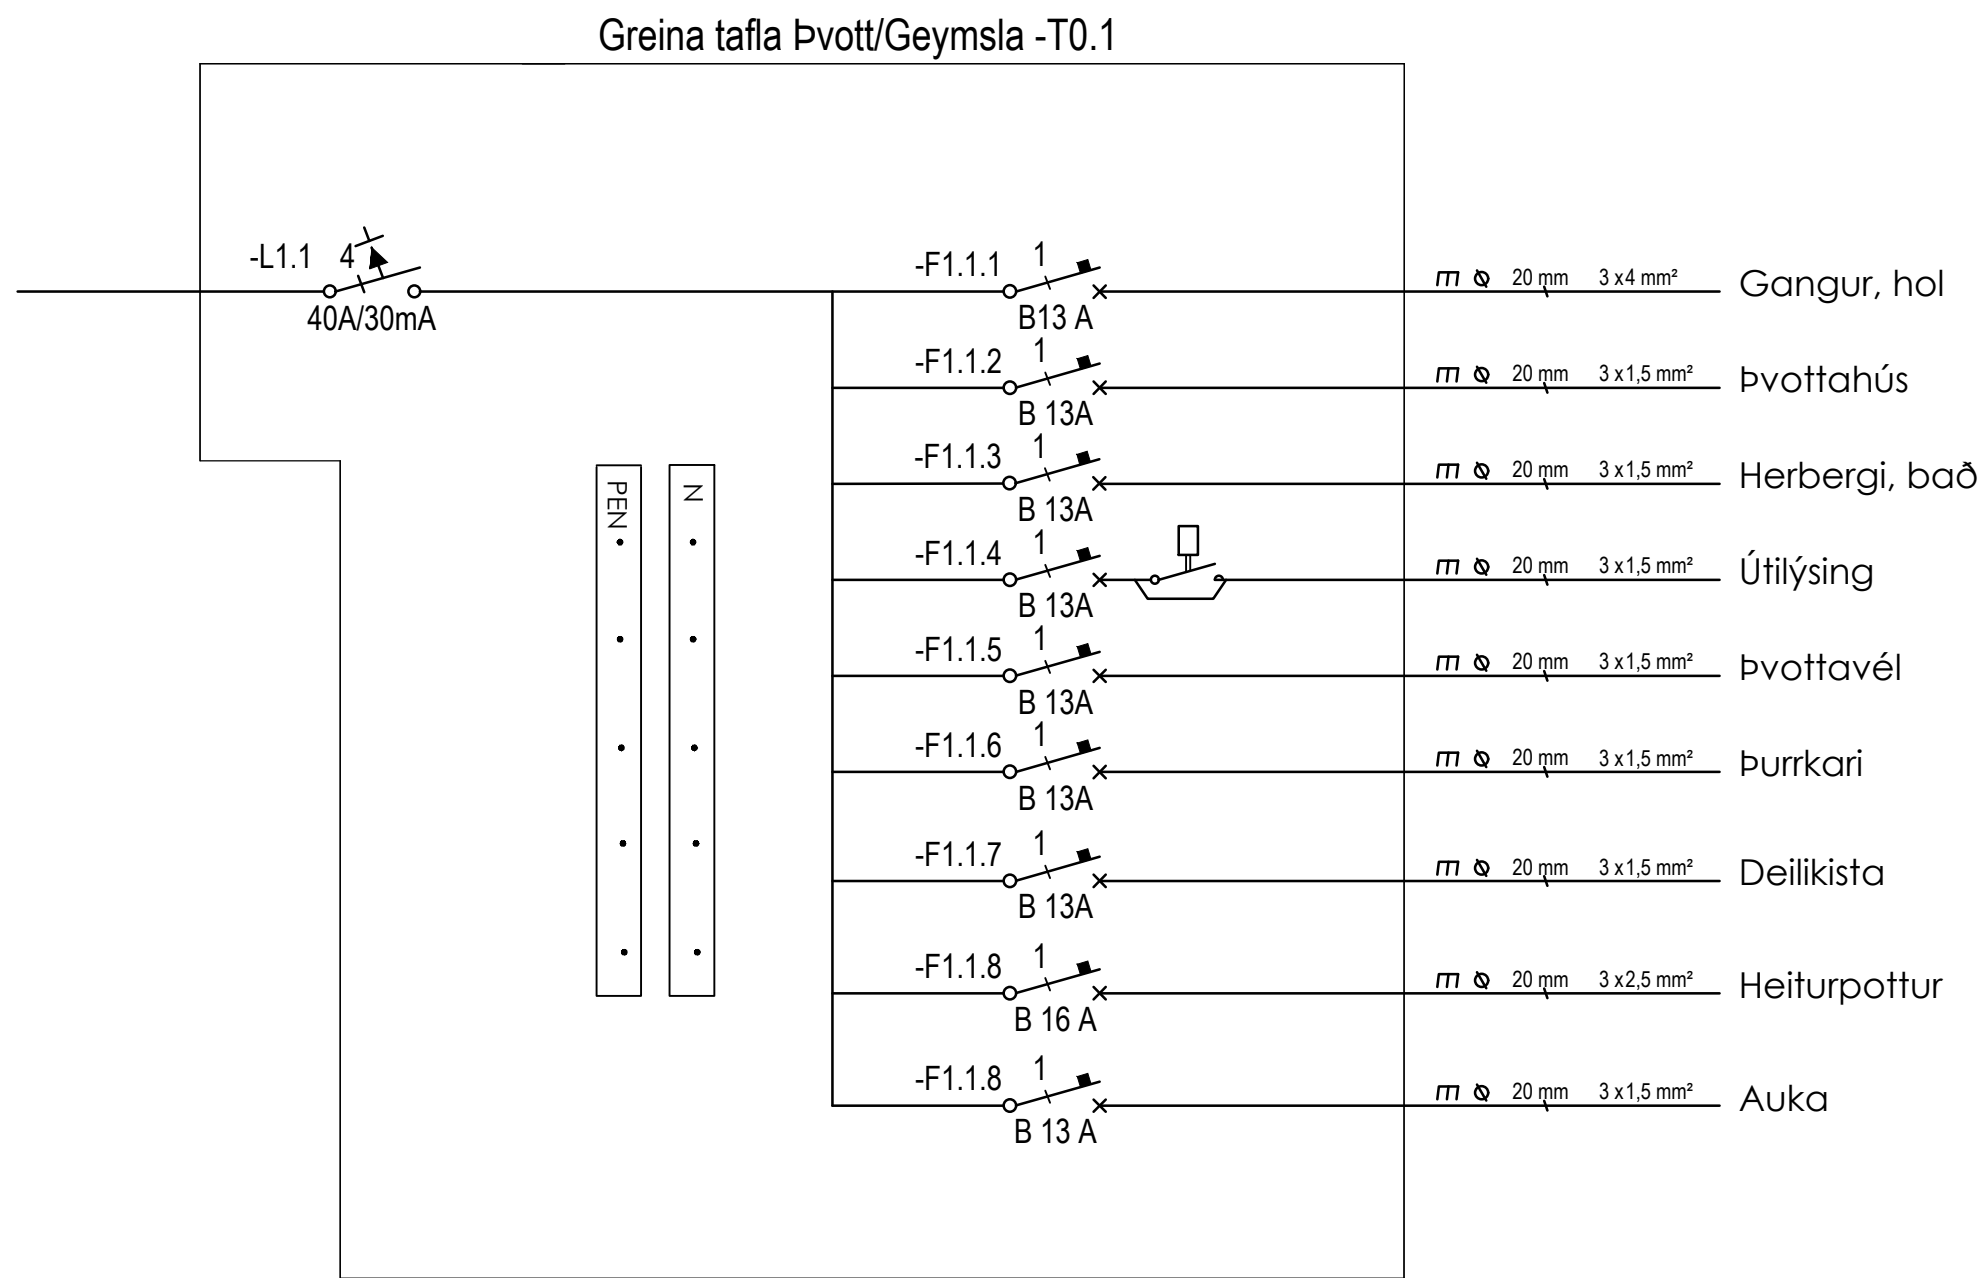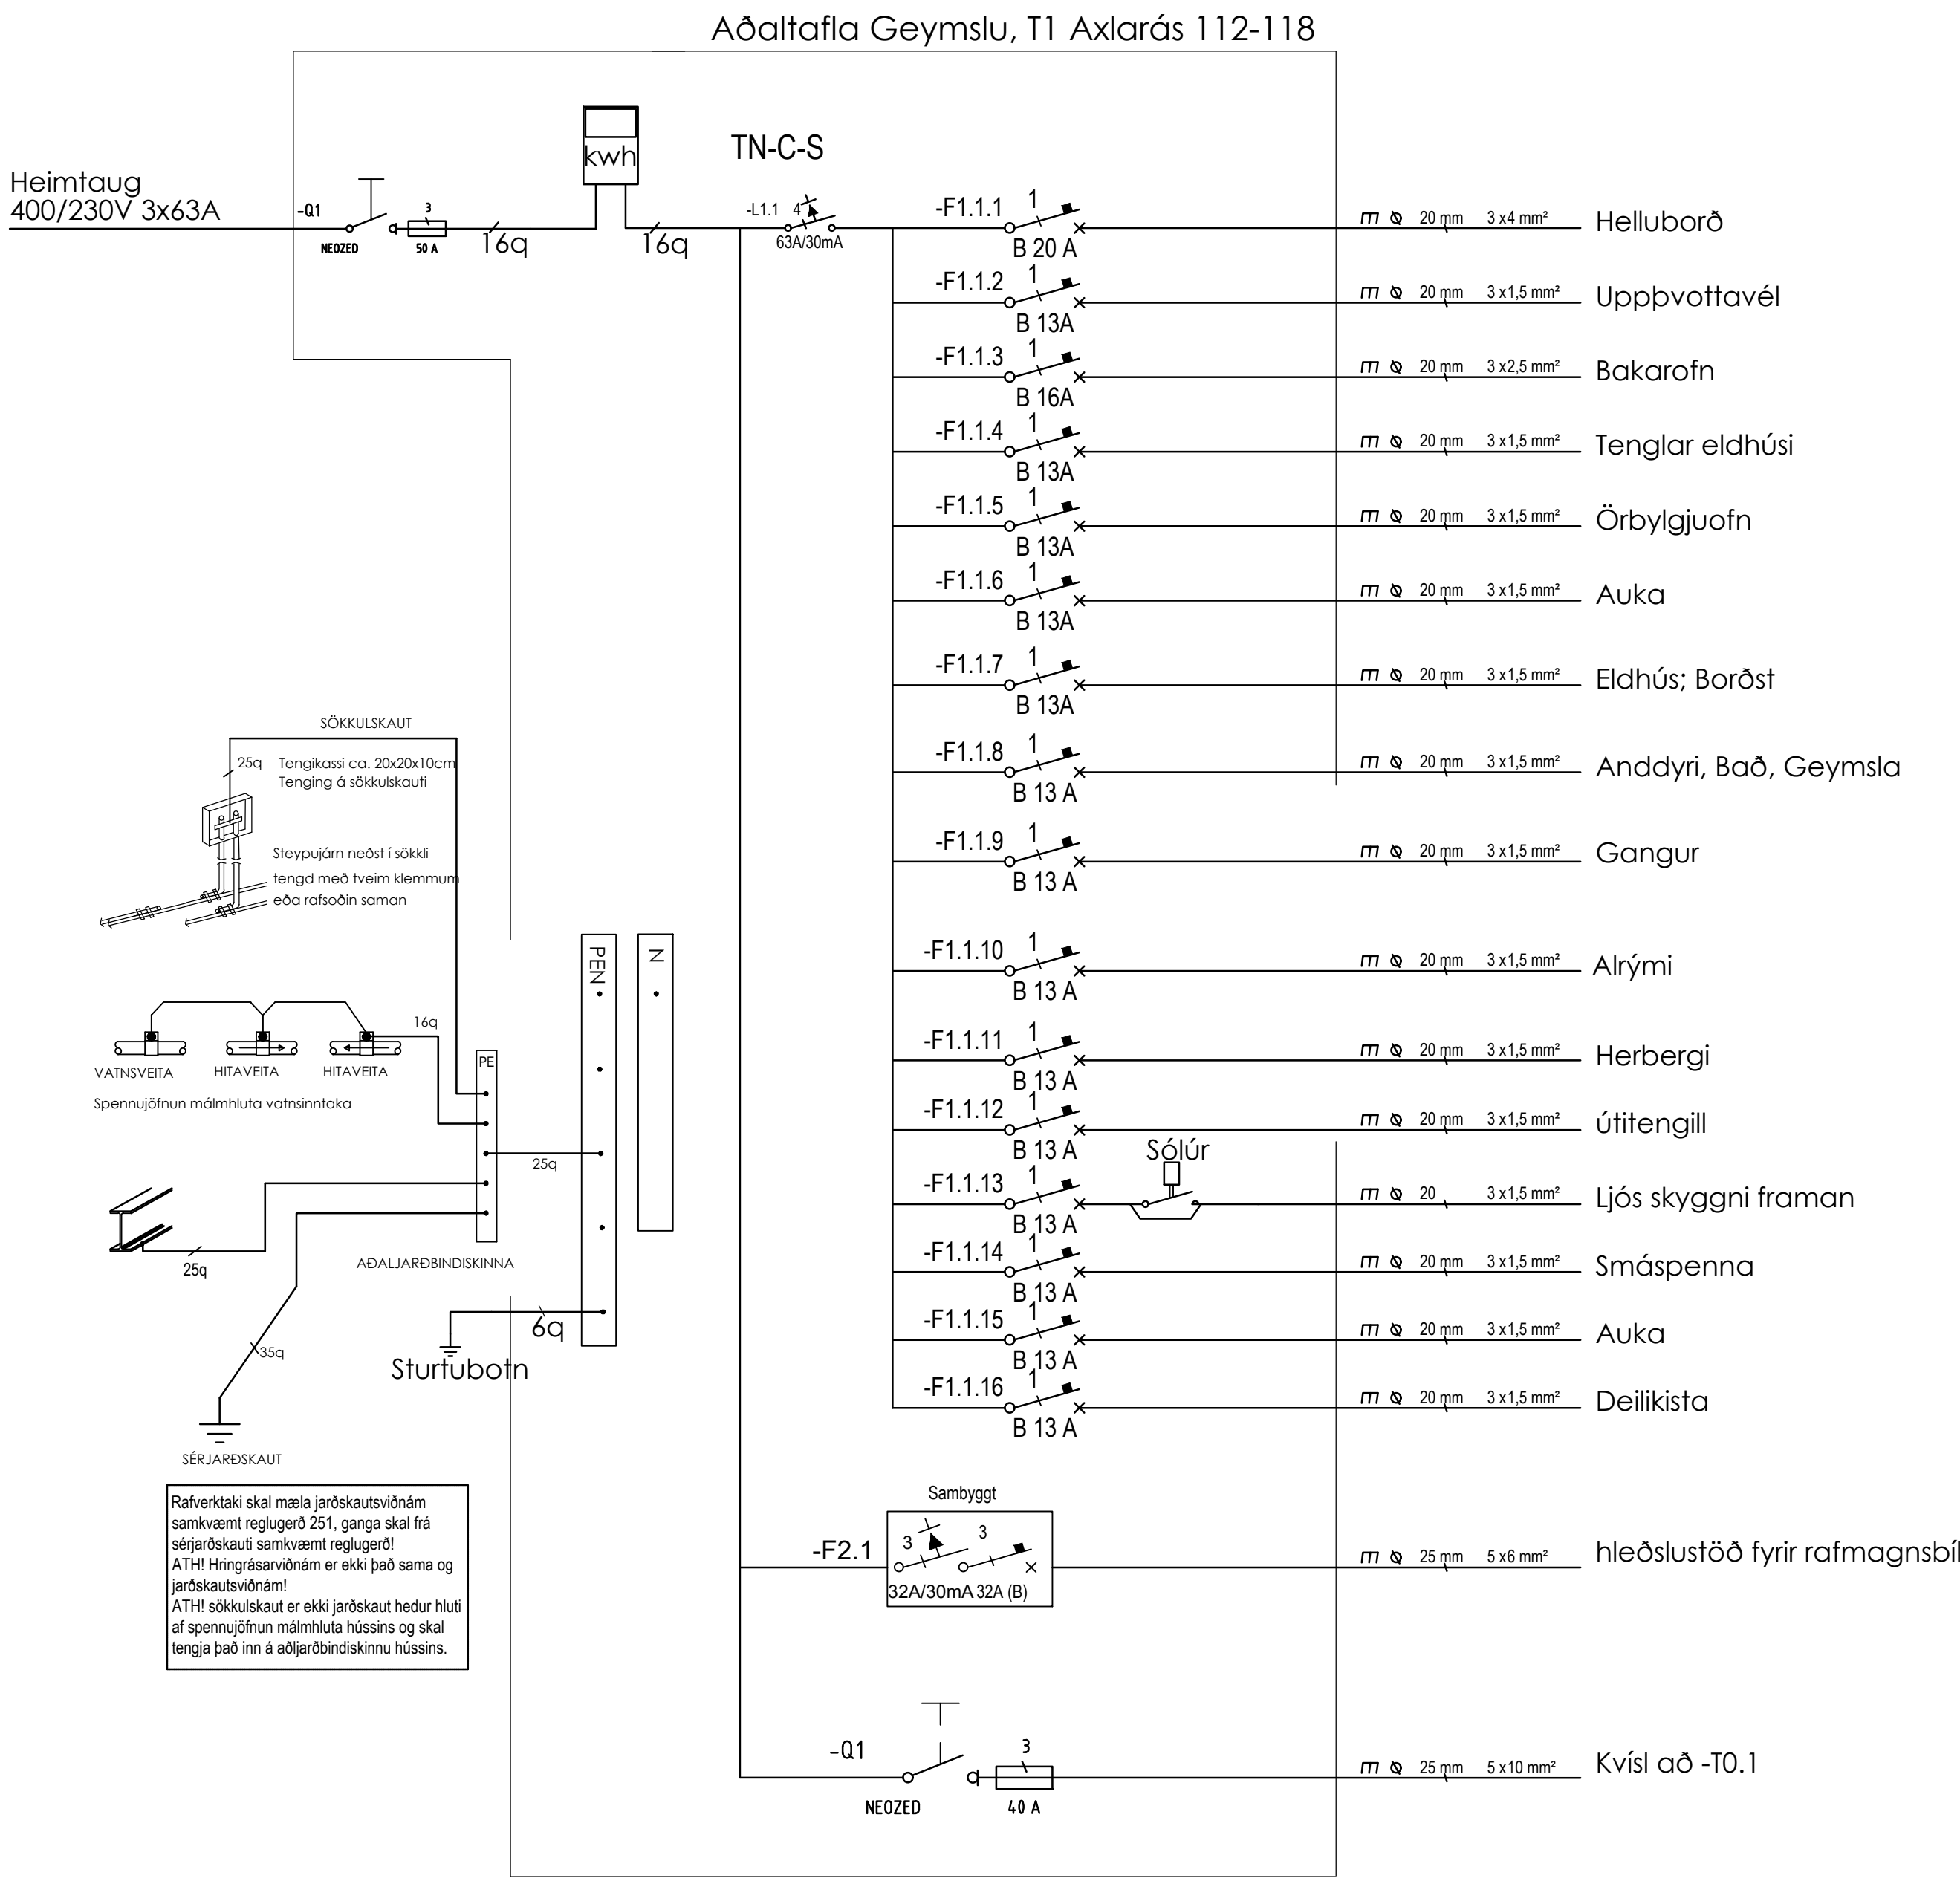

ÚTG. Dags. ÚTGÁFUFRILL HANNAÐ TEIKN. YFIRF




Nafn fyrirtækis : Ramó ehf.
Heimilisfang : Bakkabraut 12
Sími : 842-5565
Netfang : omar@raflagnateikningar.is
www.raflagnateikningar.is
Kt. : 510322-0370

Raðhús
Axlarás 112-118,
221 Hafnarfjórður
Raflagnir - Einlínunmynd

Verknúmer: RT.12-11-2024 Útgáfa: A
Hannað af: ÓAE Dags: 21.04.2025
Yfirarið af: EB Mkv:
Samþykkt af:

Ómar Andri Eyjólfsson 040191-2839

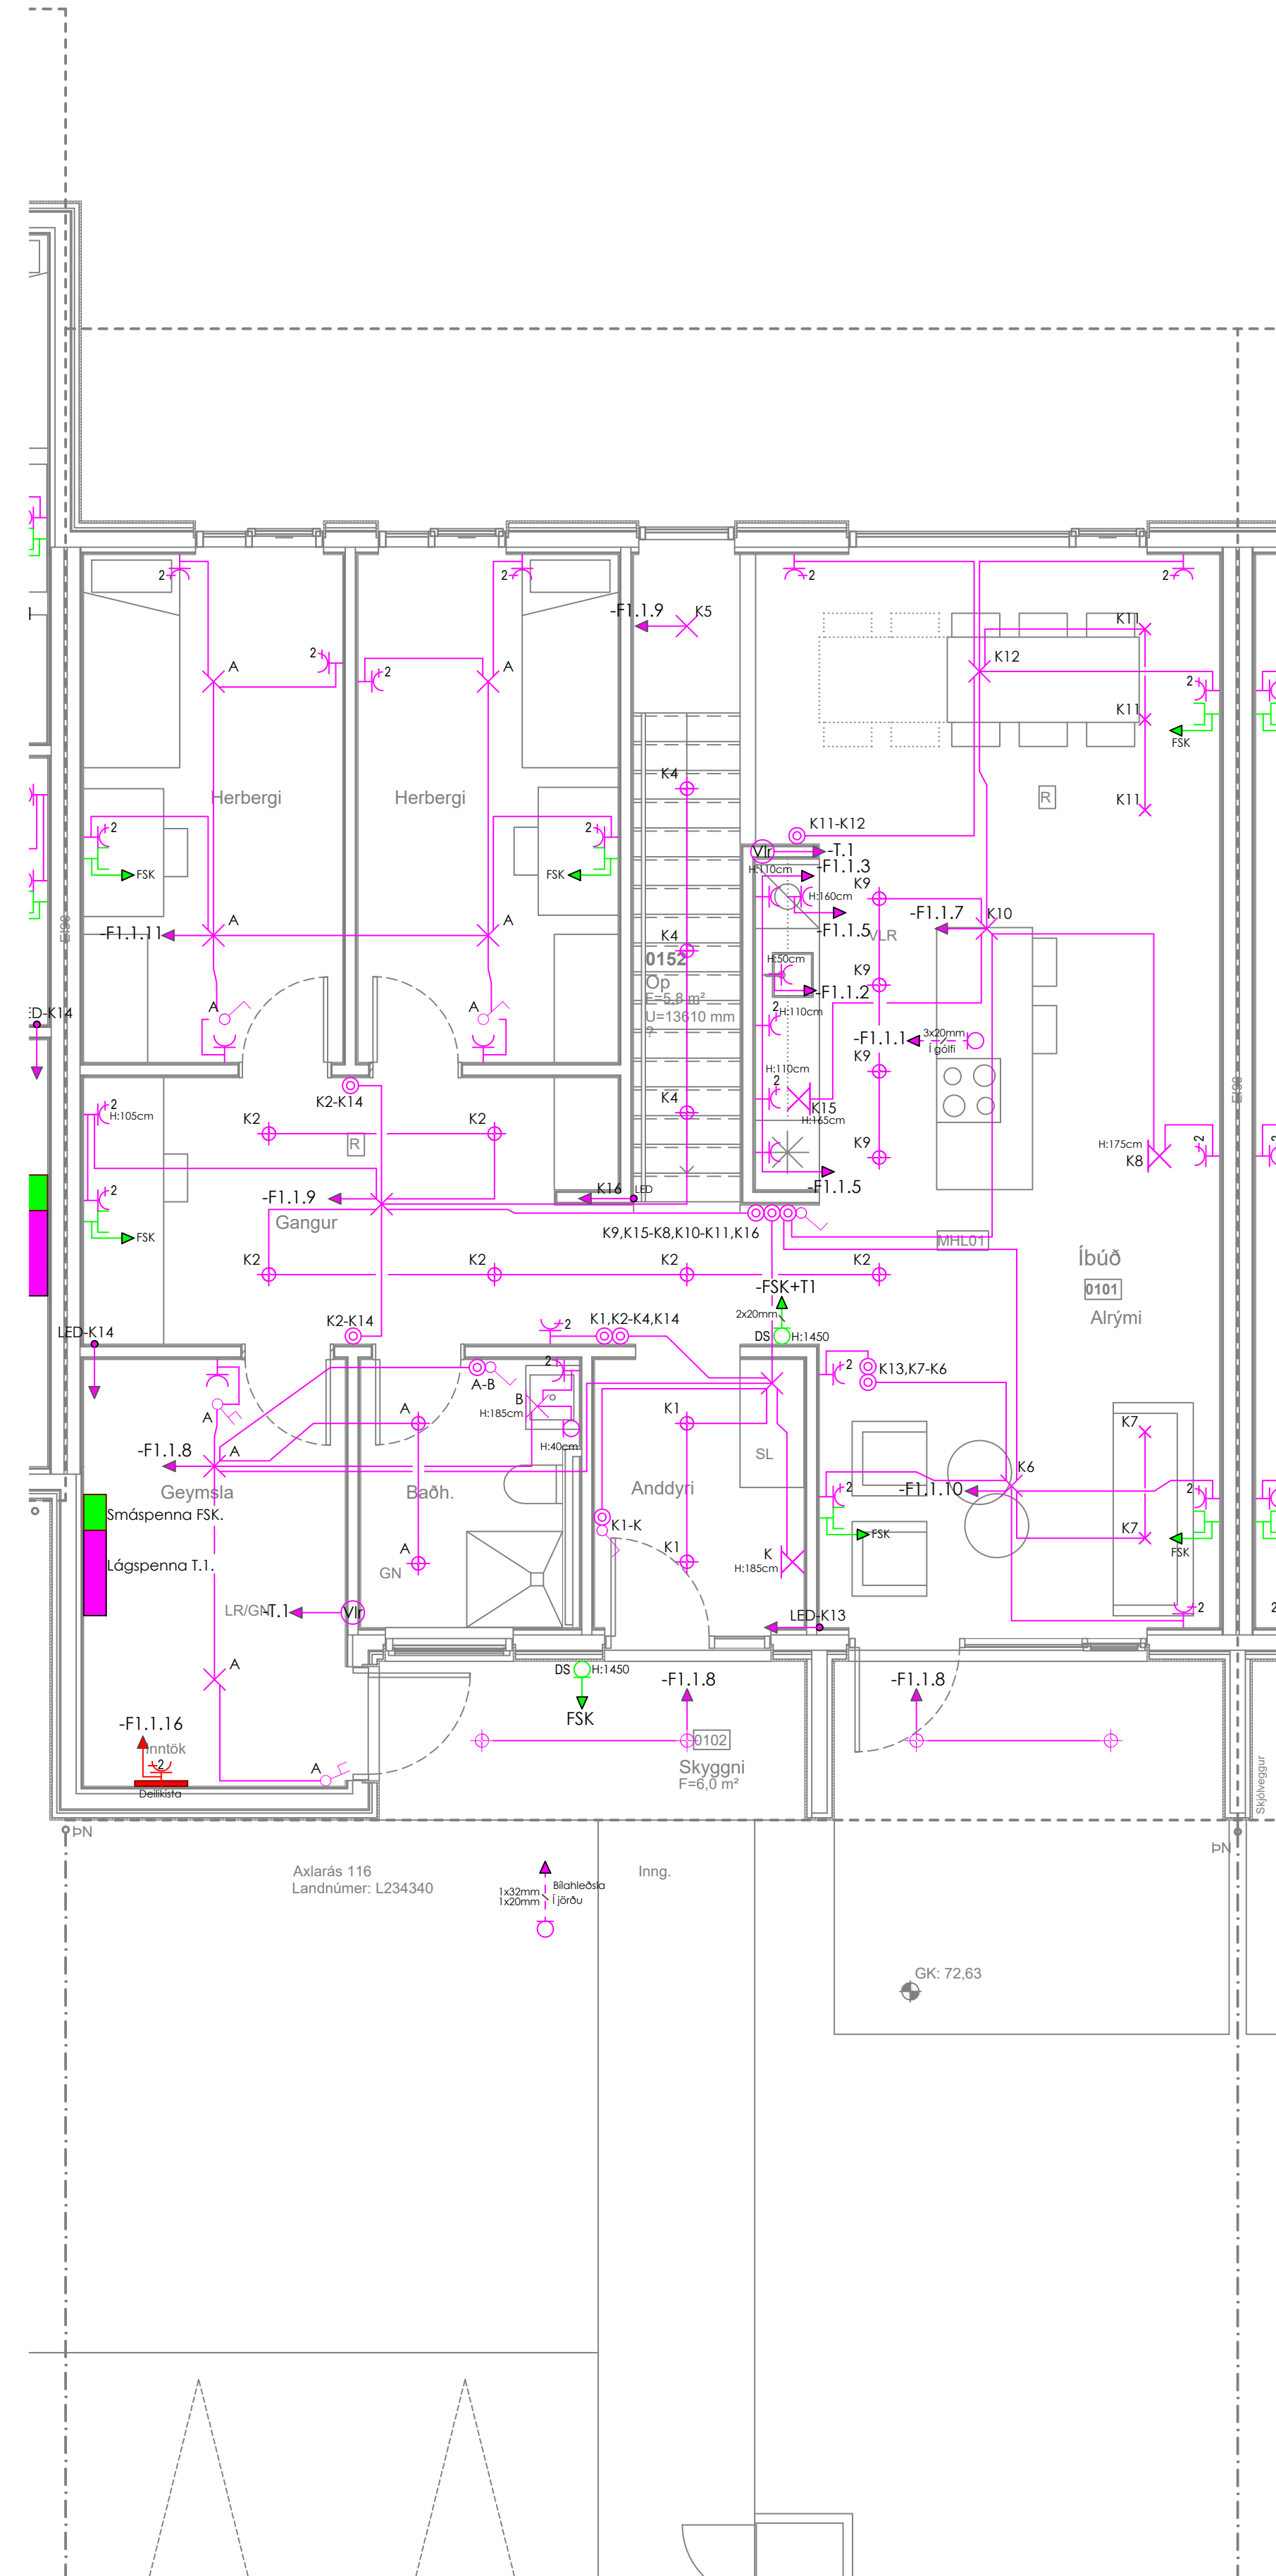

	Tengidós
	Tenglar og rofi - H:1100 mm
	Túvafeldur tengill H: 1100mm frá full frágægnu gölf, nema annað komi fram
	Einfaldur tengill H: 1100mm frá full frágægnu gölf, nema annað komi fram
	Loftdós
	Veggðósi í loft fyrir hugsanlega kastara
	Einfaldur rofi
	Samrofi (rofi sem virkar með öðrum eins rofa á sömu ljós)
	Þrýstirofi f. t.d. dimma punga
	Rafmagnstafla
	Smáspennustafla
	Veggdós/Veggljós
	Vélran loftun gera ráð fyrir rafmagni
	Gert ráð fyrir möguleika LED borða í hverki; LED borðar eru settir inná báðri neðri hæðir

	Dýreslmi
	Tölvutengill
	Jarðtenging sturtu
	Rakapættur tengill utt./innt. IP44
	Rör upp á næstu hæð
	Rör niður á næstu hæð
	Rör gegnum hæð
	Að rafmagnstöflu eða tengikassa
	Inneldidjós
	Lofðofs fyrir umtali sendi
	Punktalínur lagin í gölf, reyna skal efir bestu getu að leggja í gölf.
Allar mælingar á dösum mðast við full frágengin gölf.	

Dyrasími
Tölvutengill
Jarlþenging sturtu
Rakapöttur tengill utl./innf. IP44
Rör upp á næstu hæð
Rör niður á næstu hæð
Rör gegnum hæð
Að rafmagnstöflu eða tengikassa
Innfelldljós
Lofðots fyrir unifi sendi
Punktaflnur lagnir í lögn, reyna skel eftir bestu getu að
Allar mælingar á dösum mibást við full frágengin gölf.

Allar mælingar á dósum miðast við full frágengin gólf.

Hönnuður áskilur sér allan rétt á teikningum. Fjölföldun er háð skriflegu samþykki.