
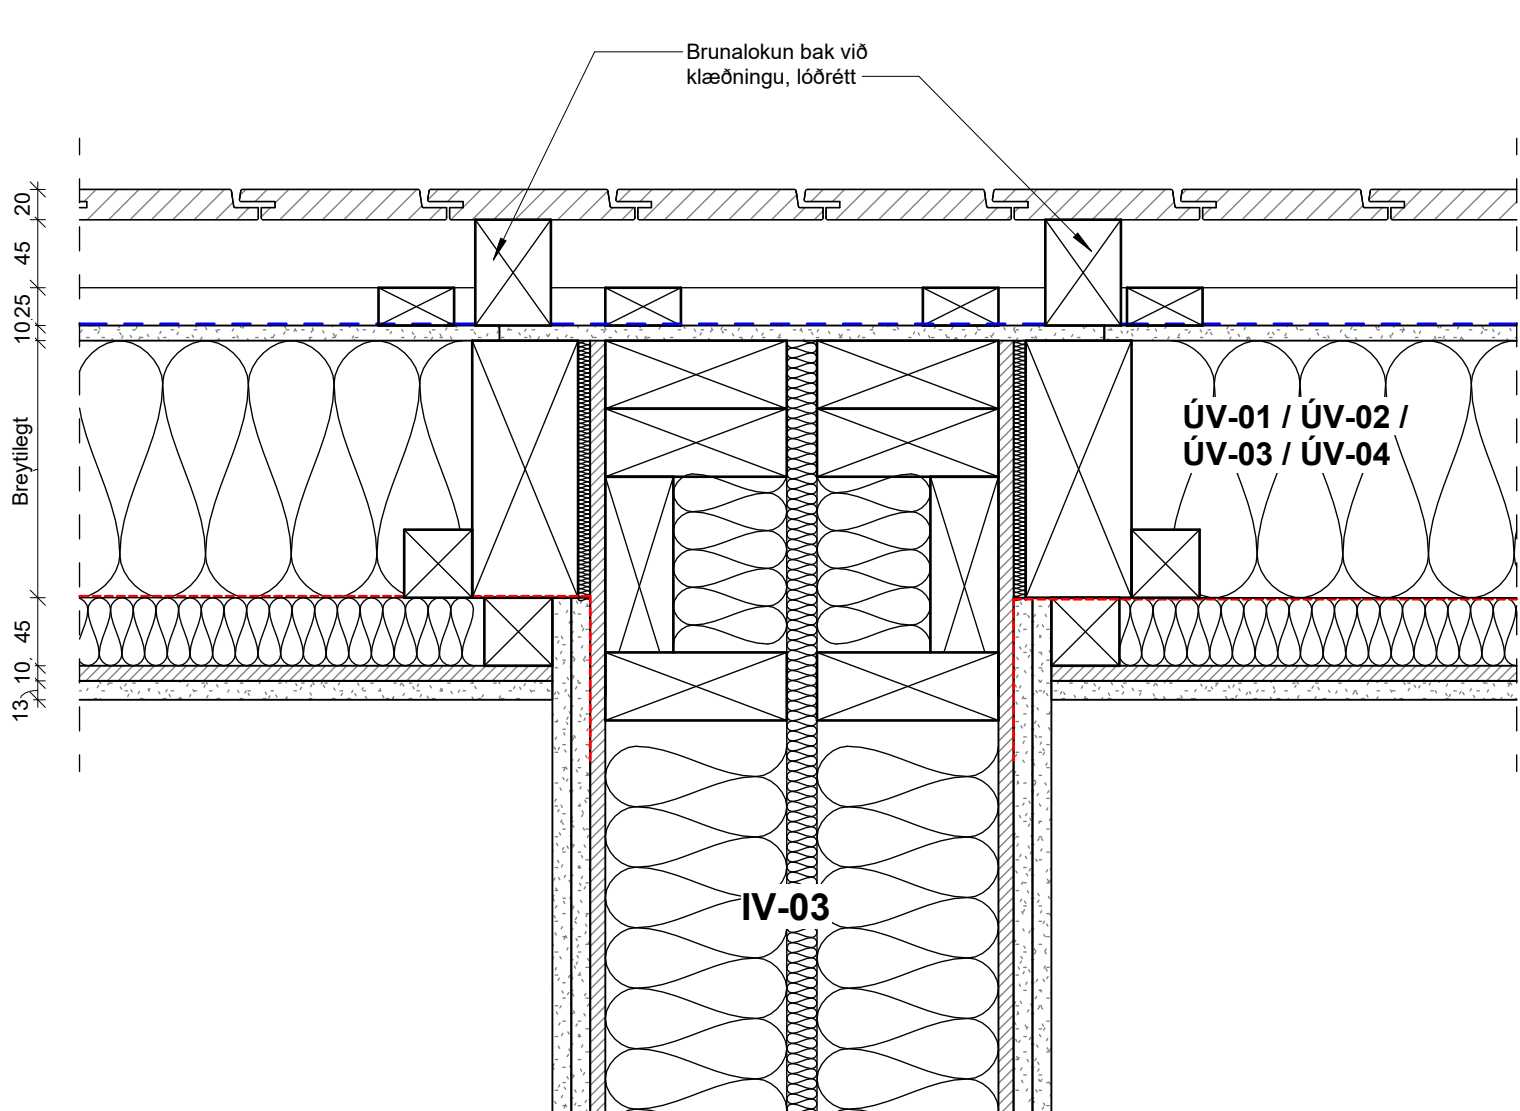
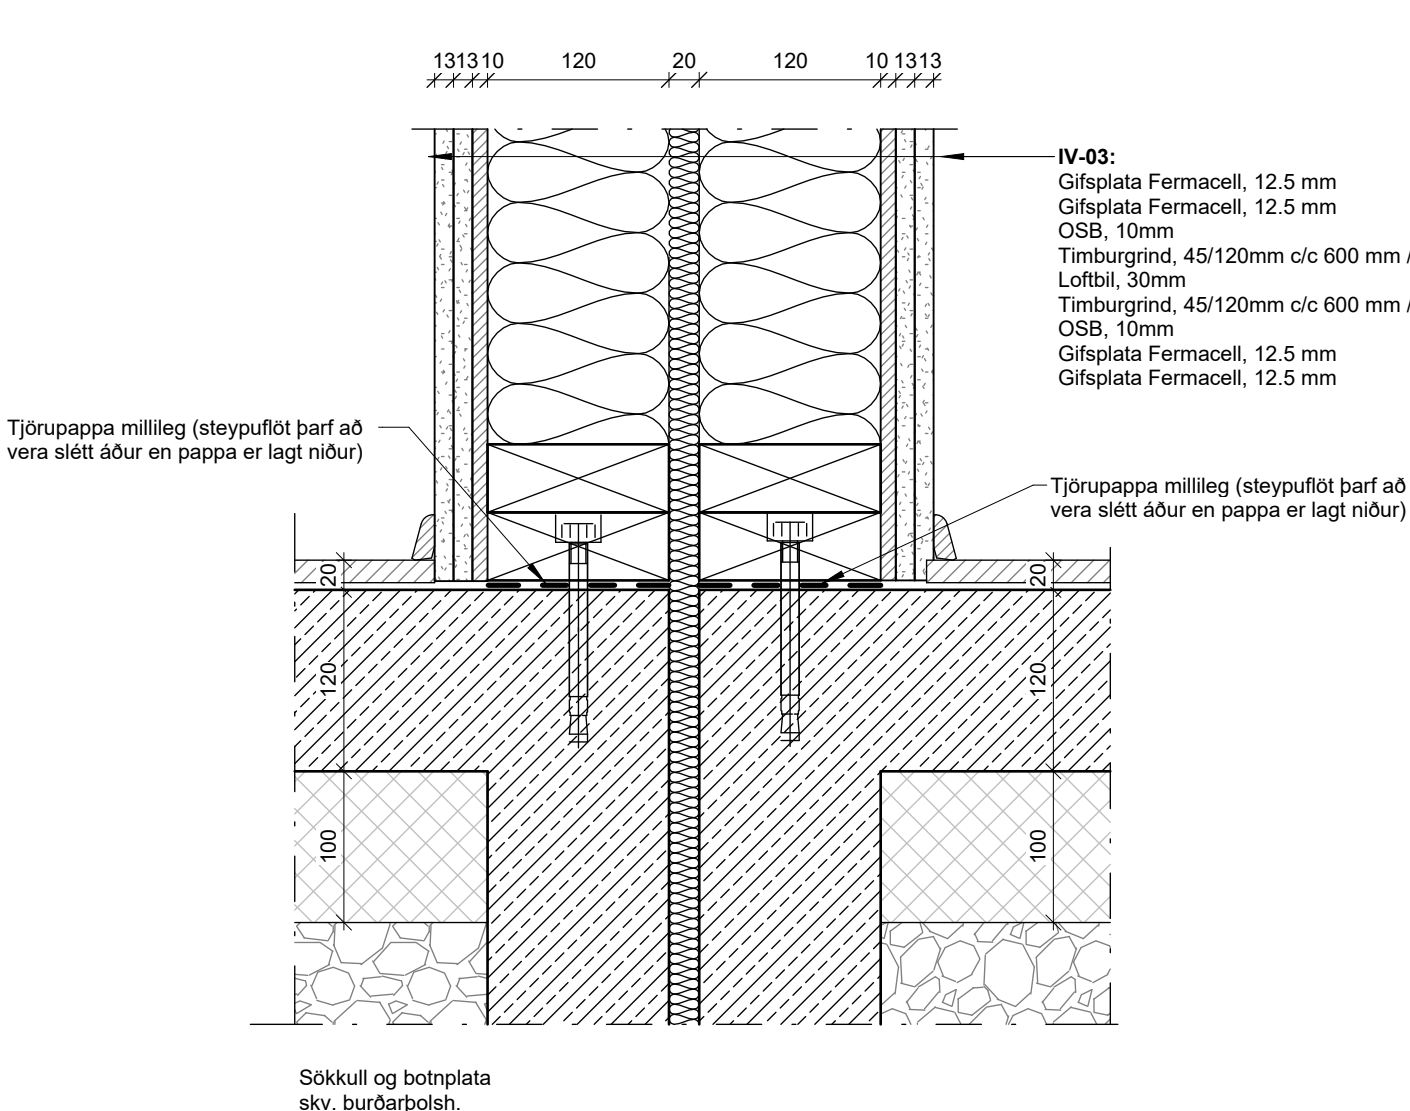




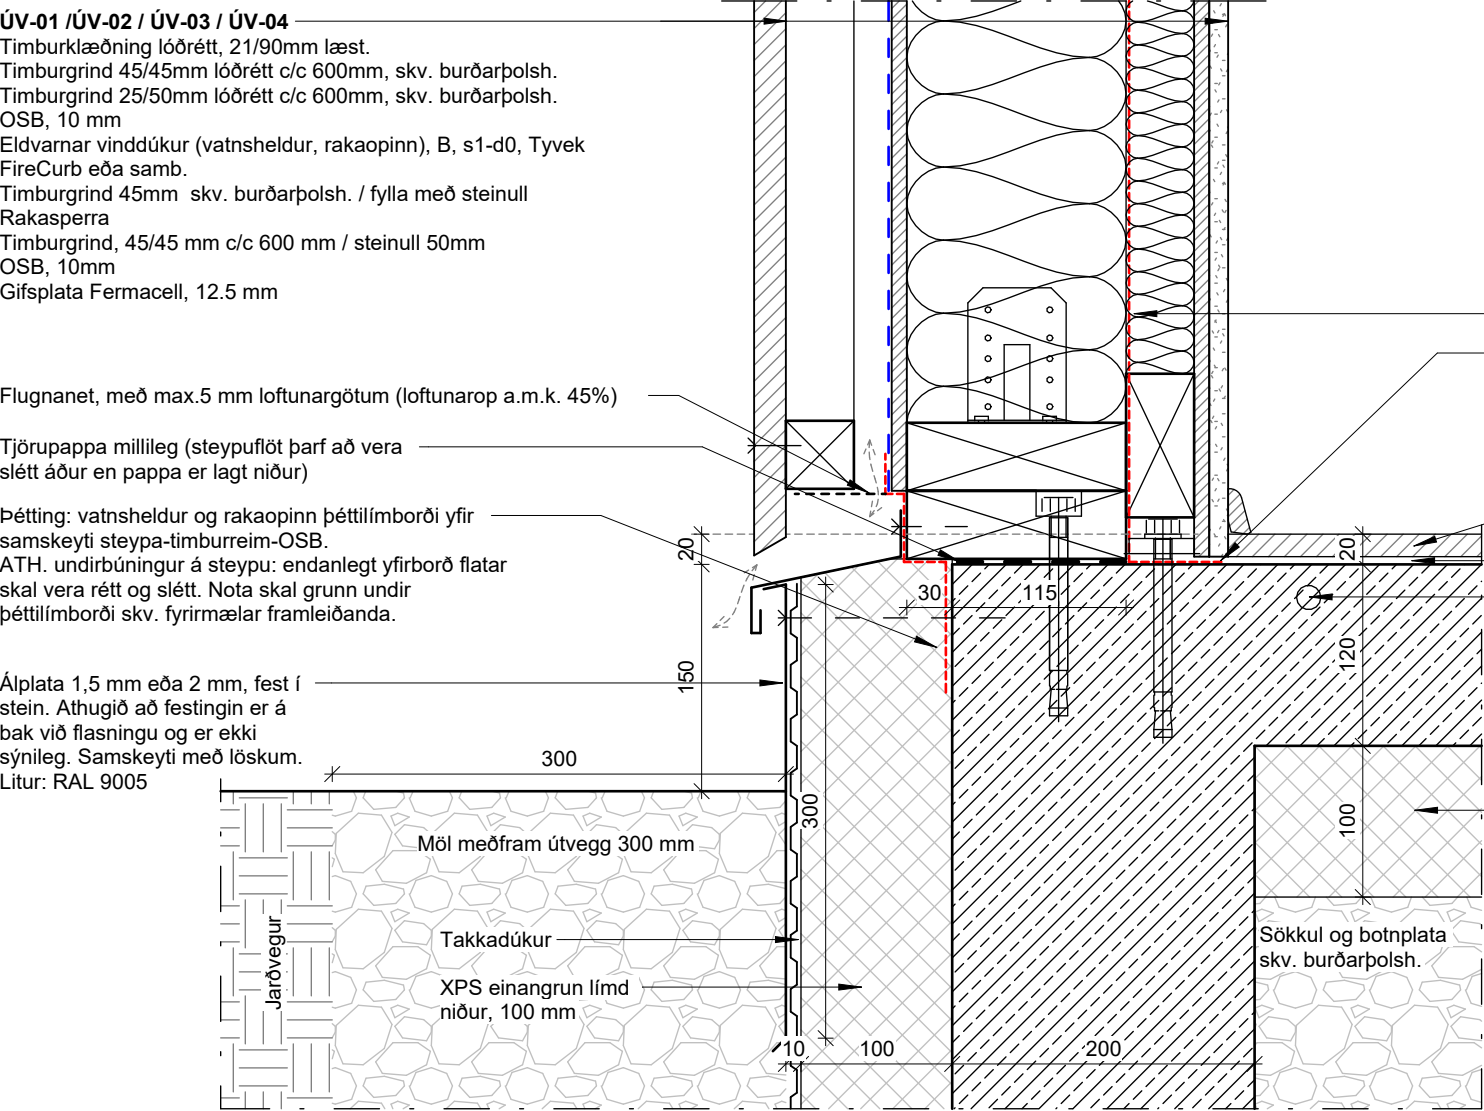


Uppsetningarkerfi á klæðningu skal vera samkvæmt framleiðanda.

1.5. Lóðrétt kennideili - Frágangur við sökkul



1.5. Lóðrétt kennideili - Frágangur við sökkul milli íbúða

1.5. Lárétt deili -Útveggir, milliveggur og útveggur

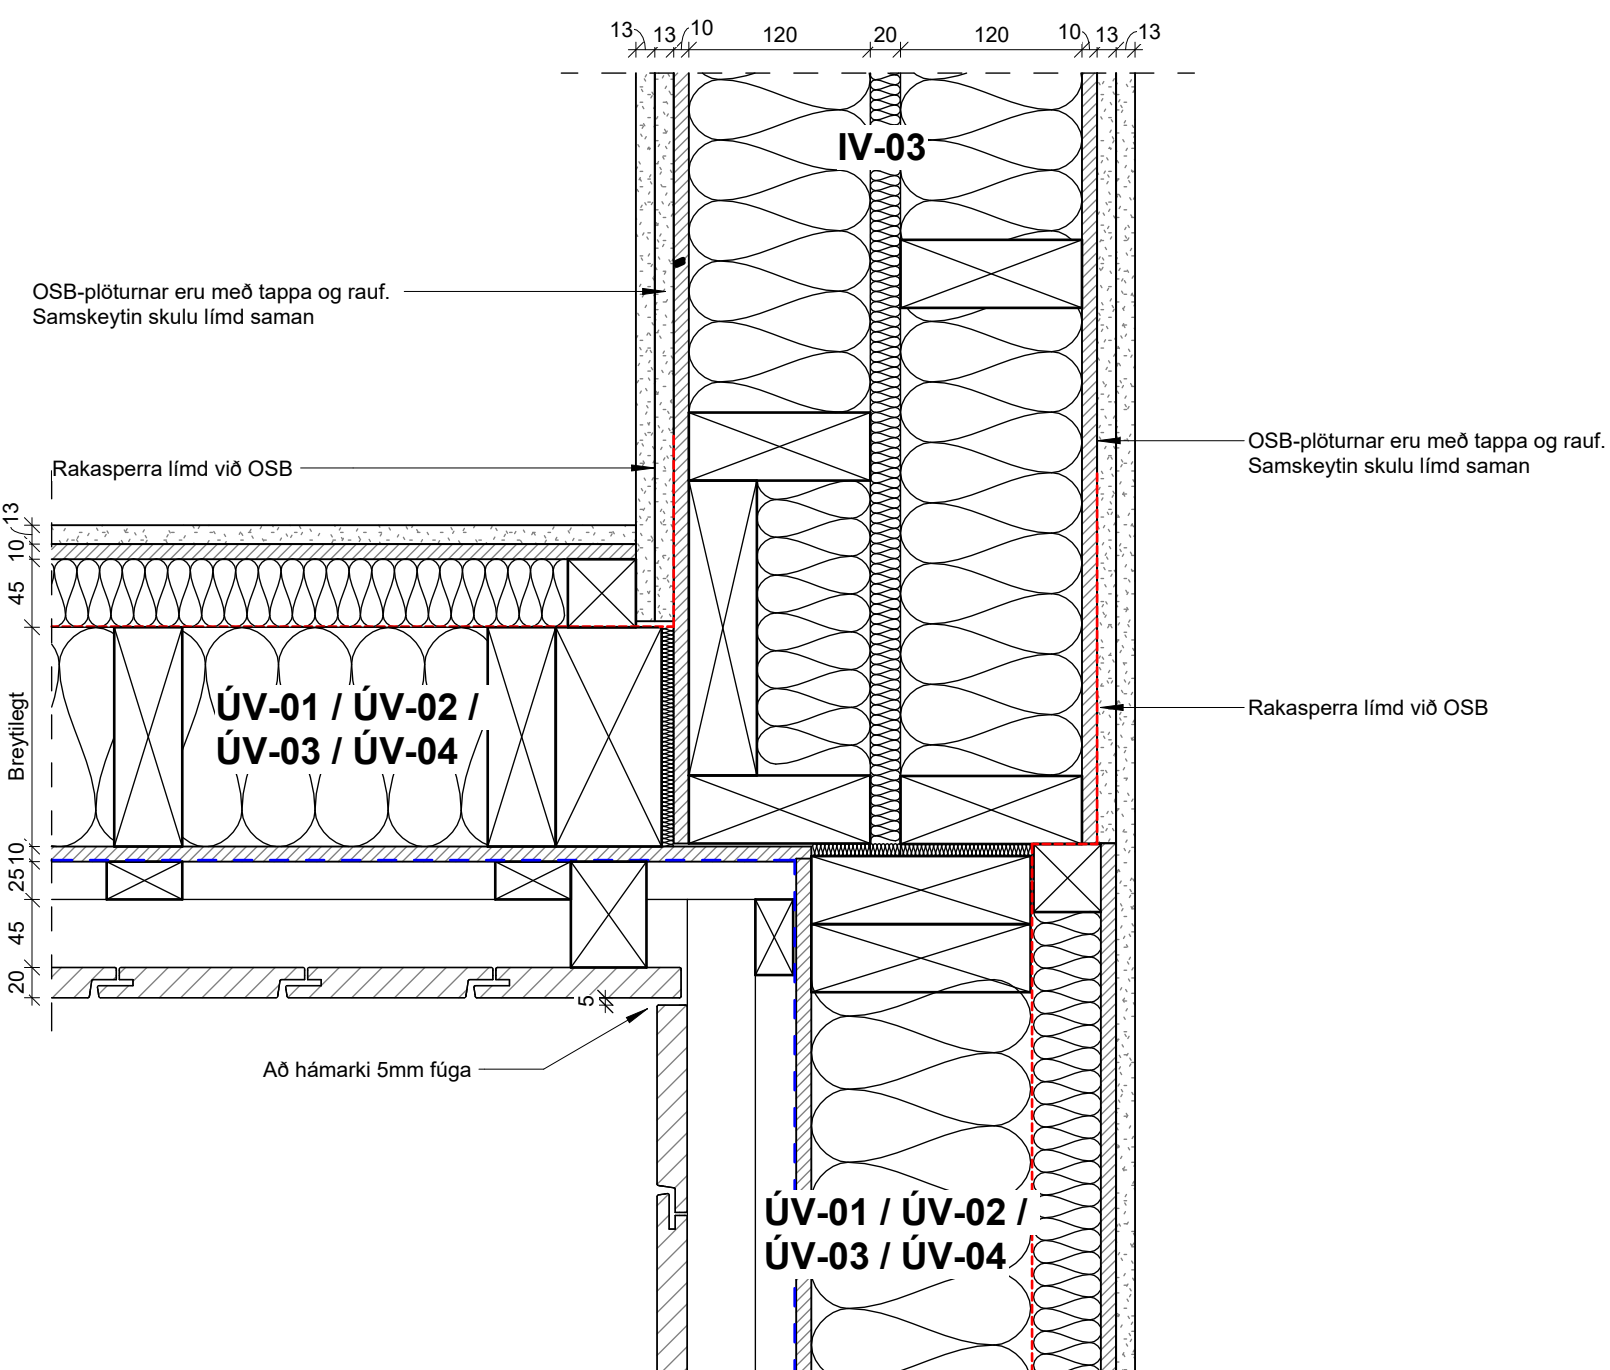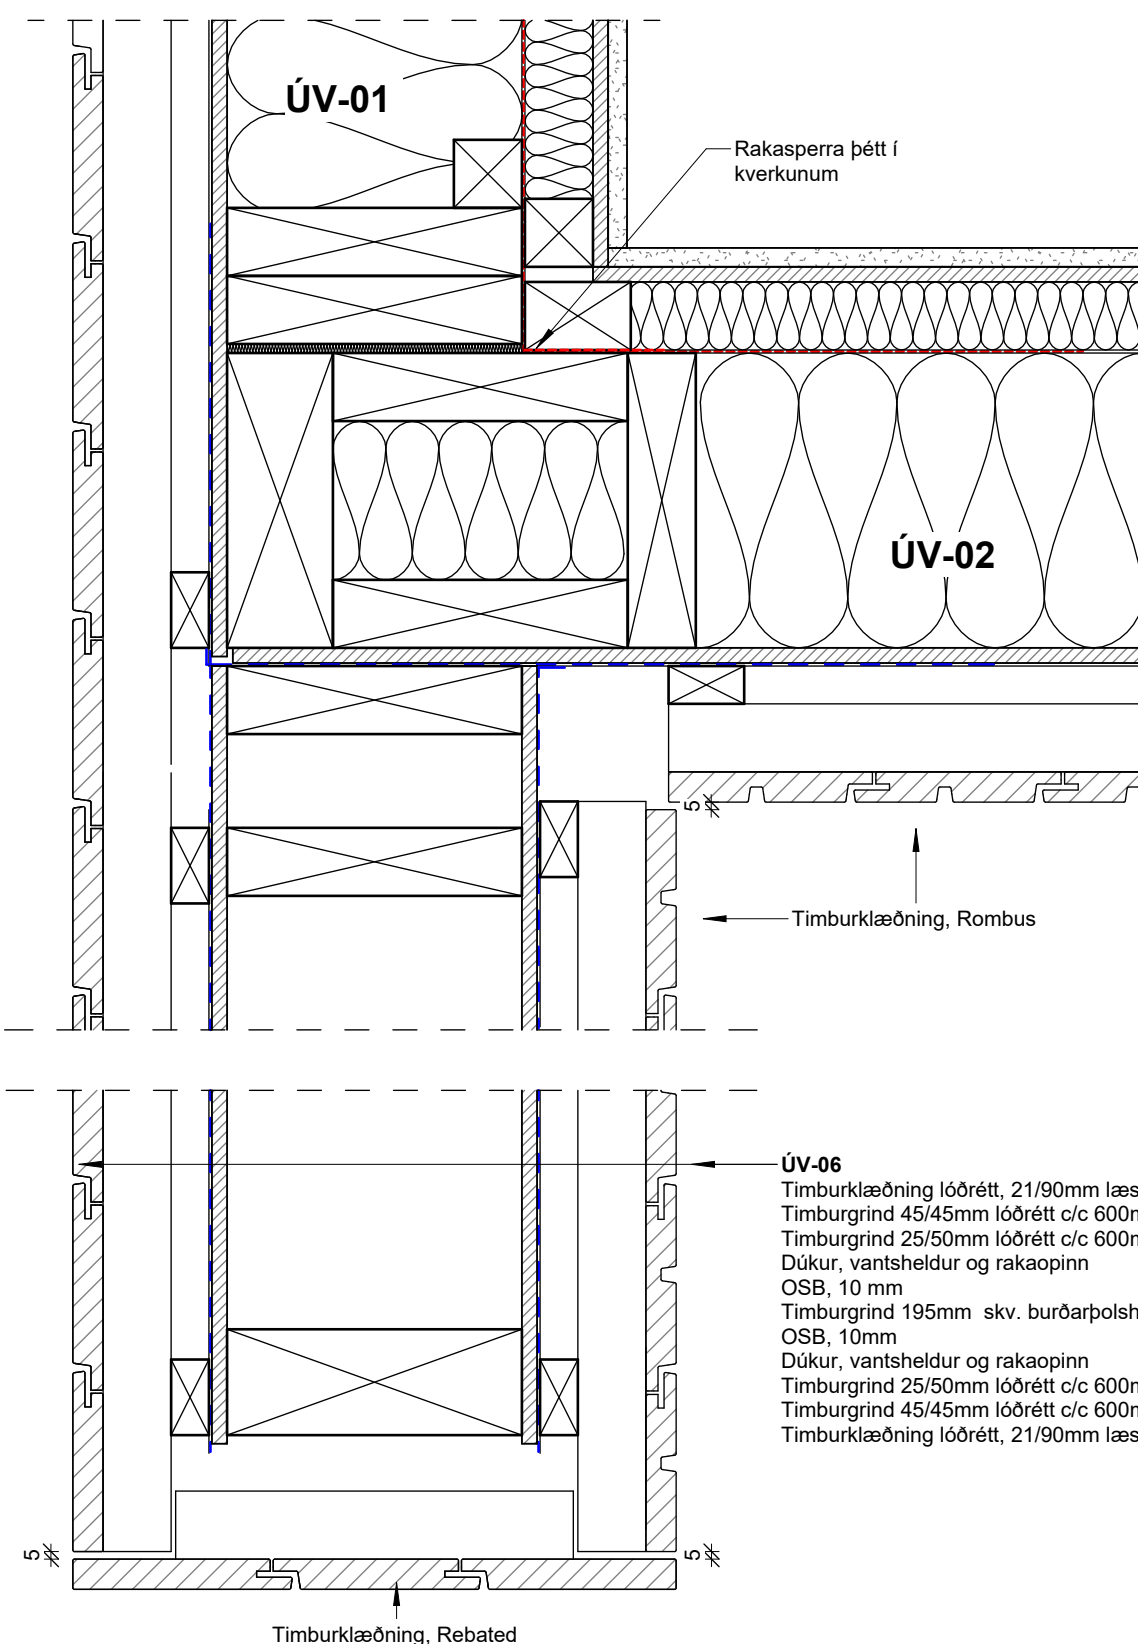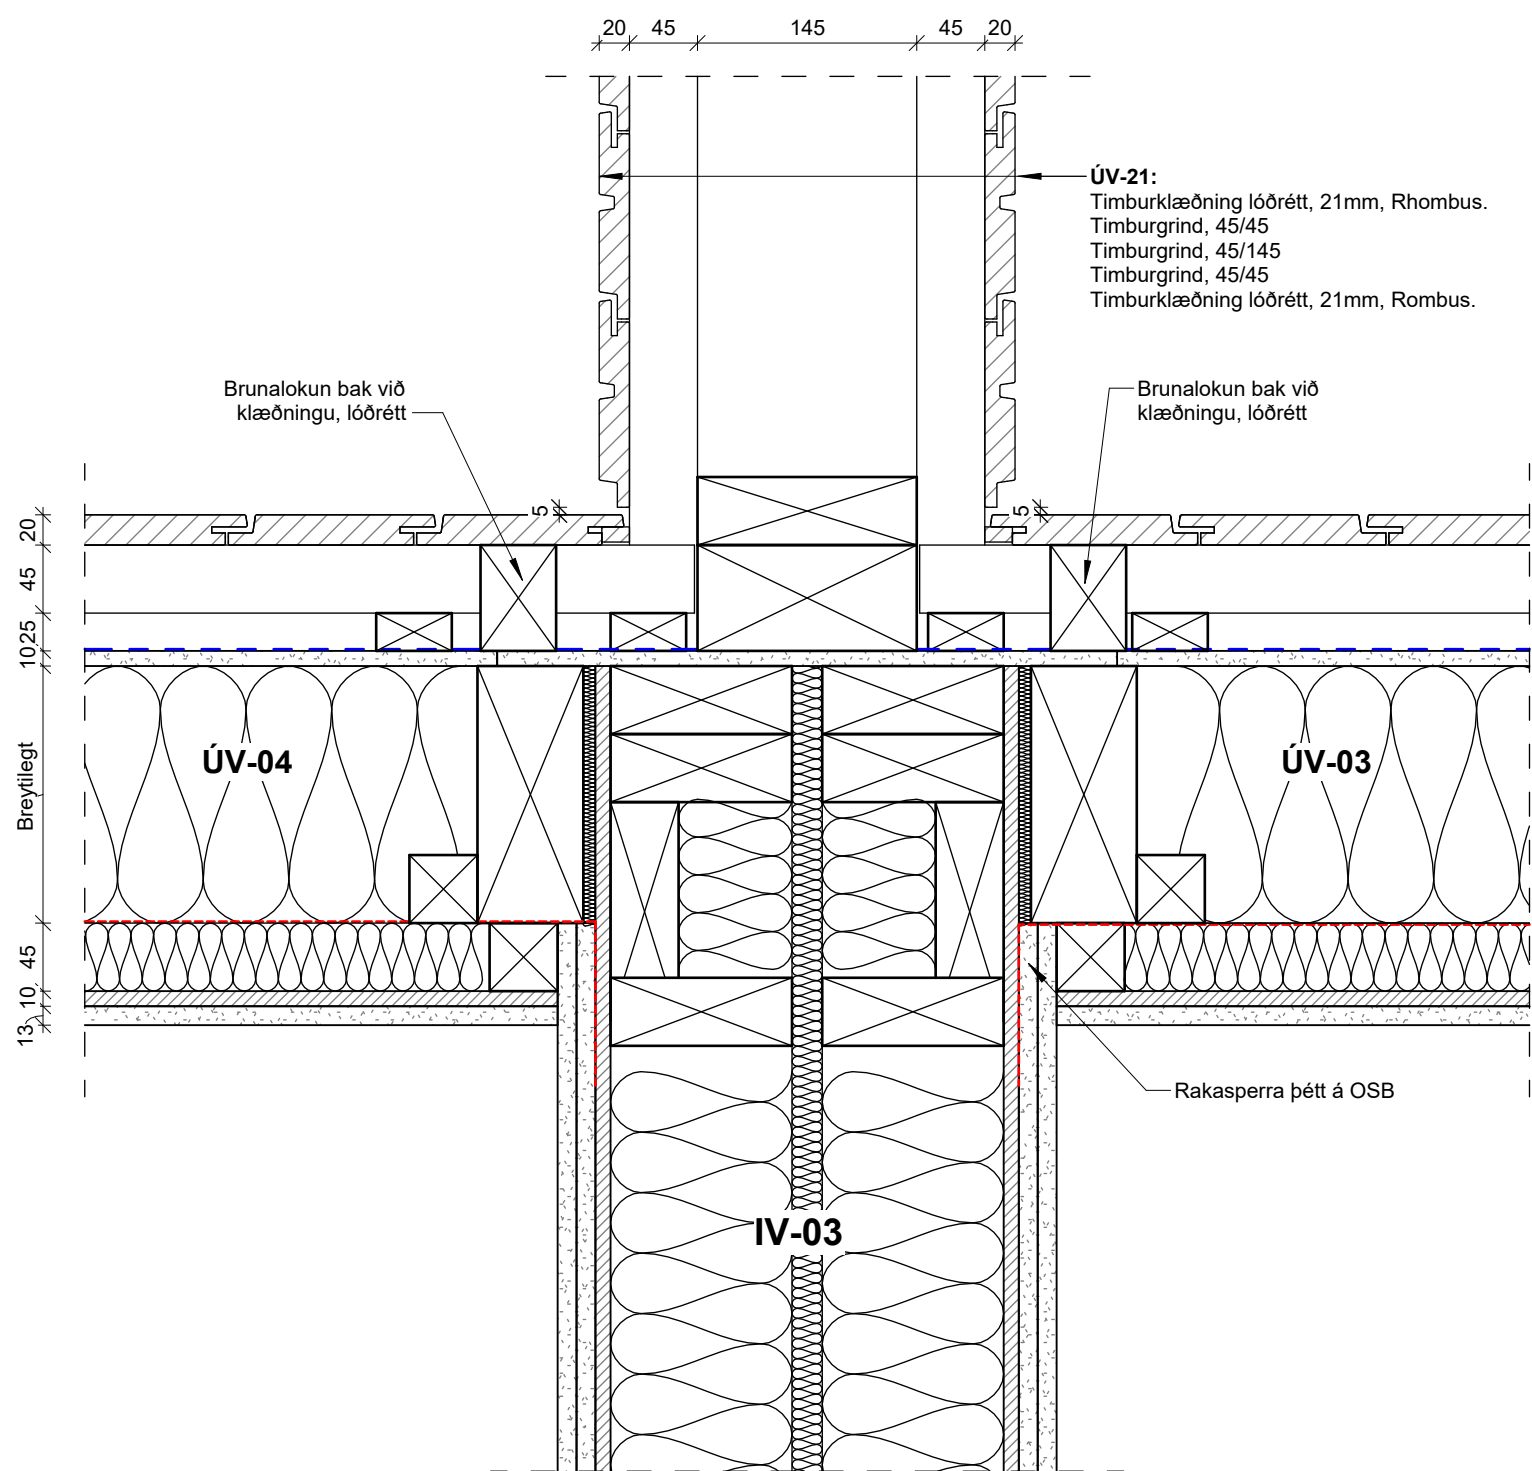


1.5. Lárétt deili -Útveggir, skjólvegg

1.5. Lárétt deili -Útveggir, útveggur við skjólvegg

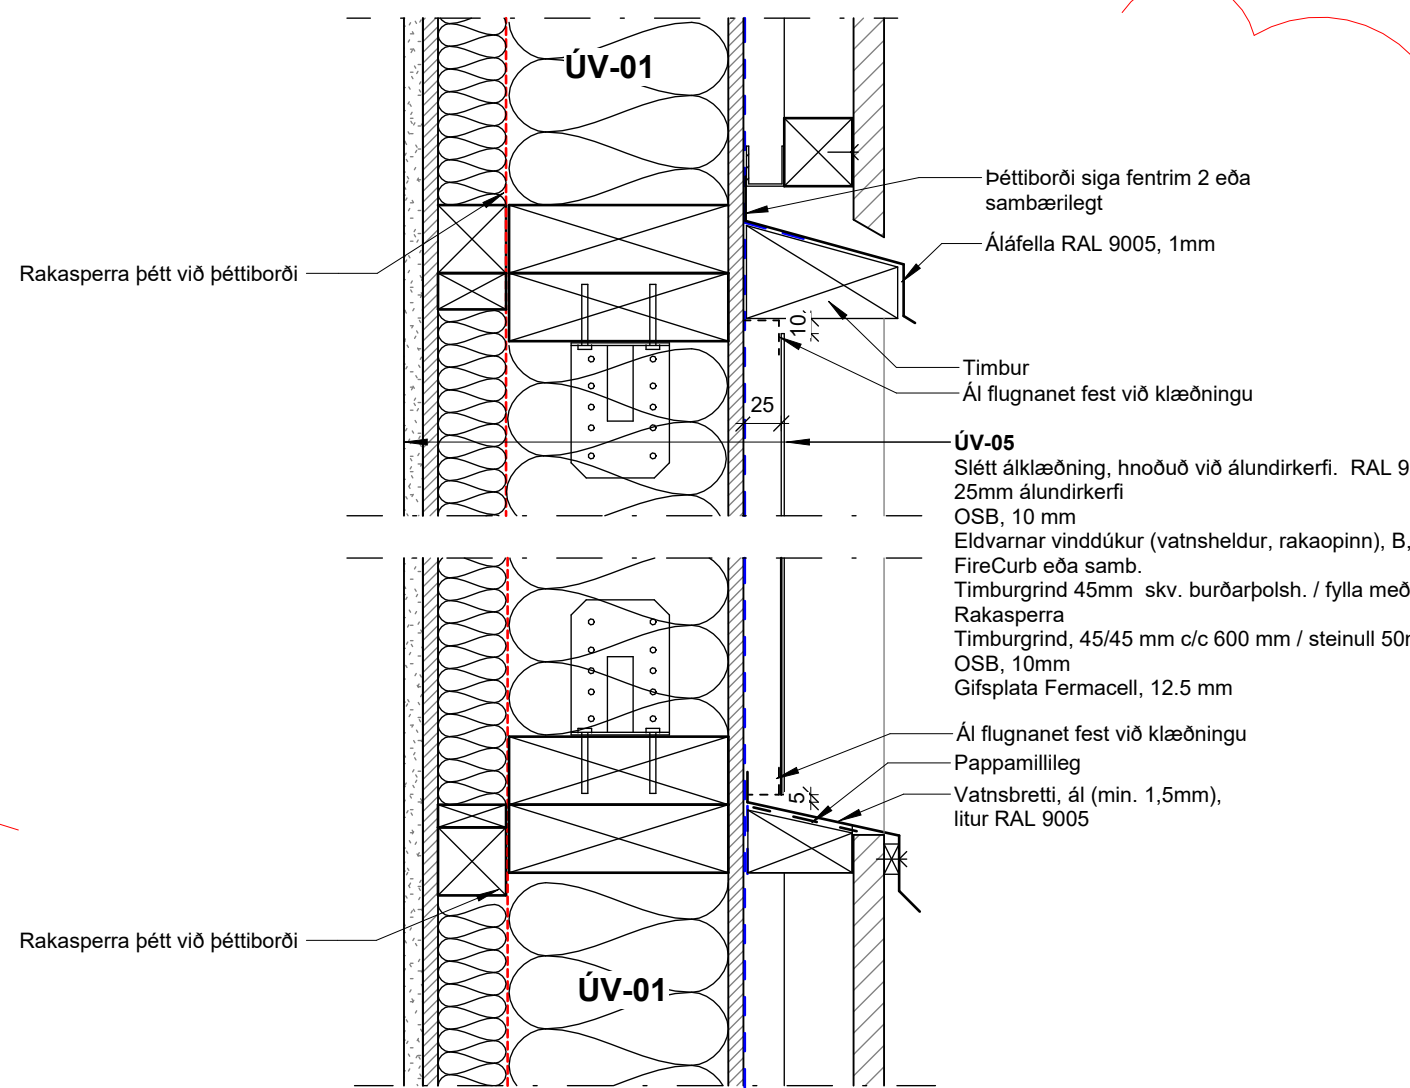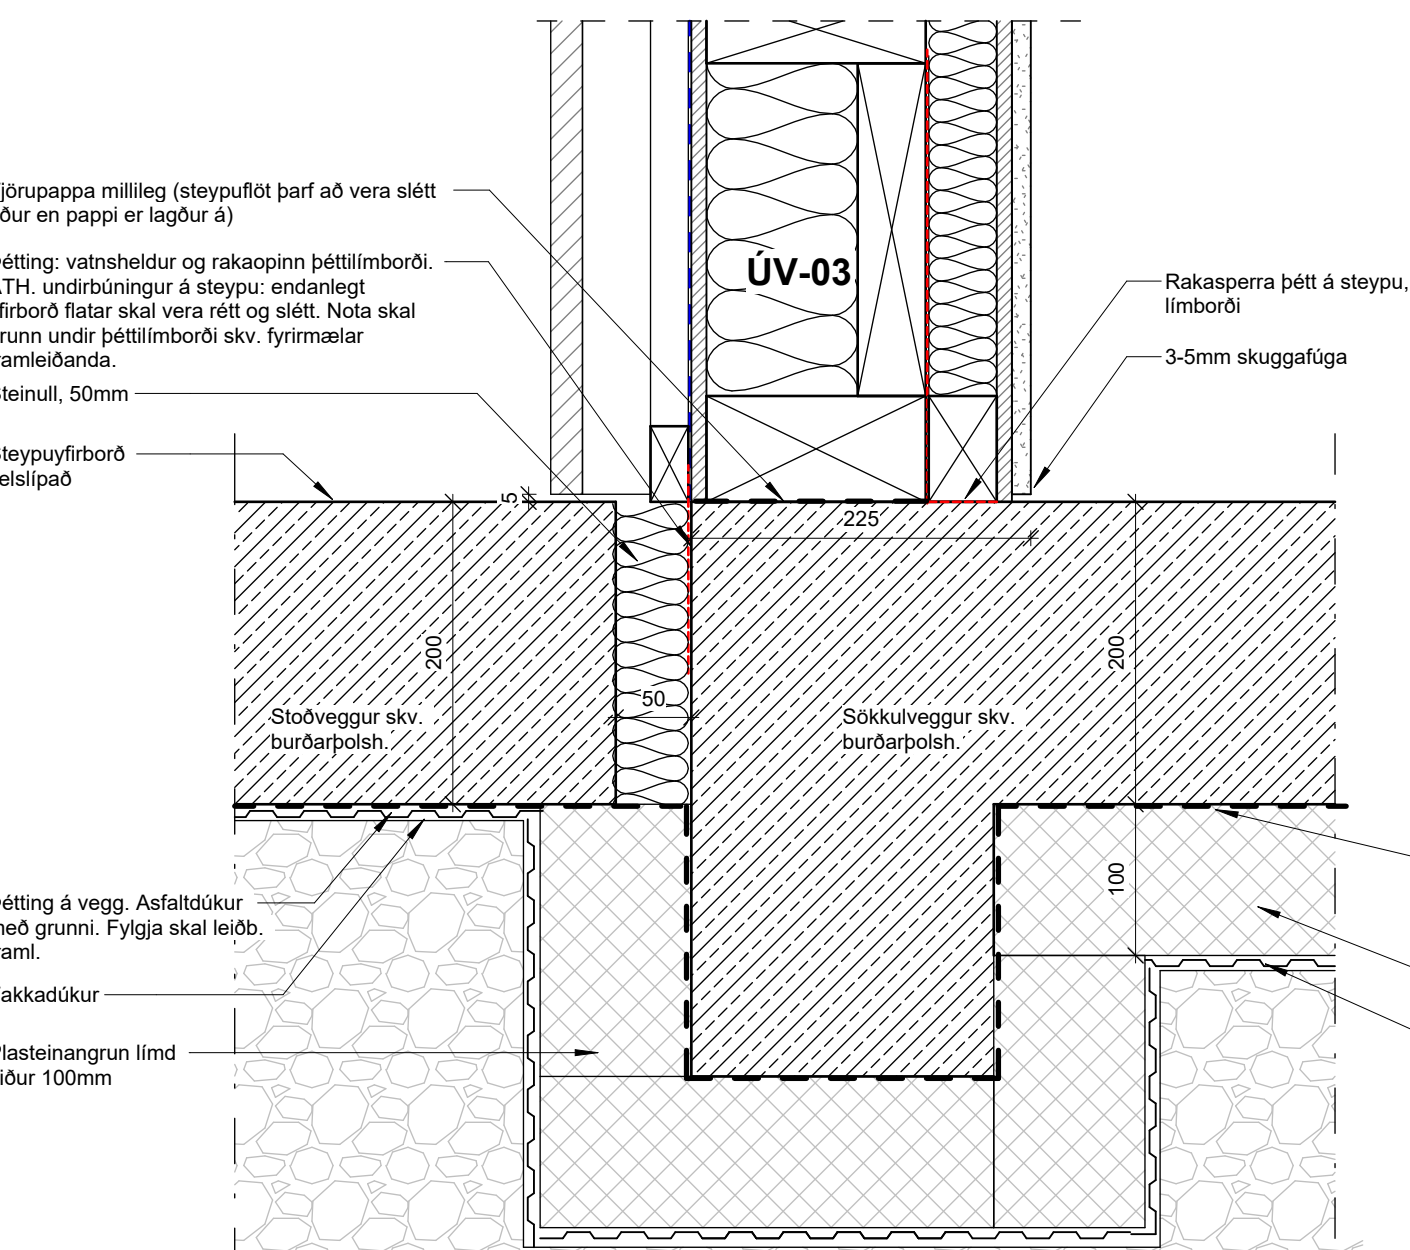

1.5. Lárétt kennideili - Útveggir, milli íbúða

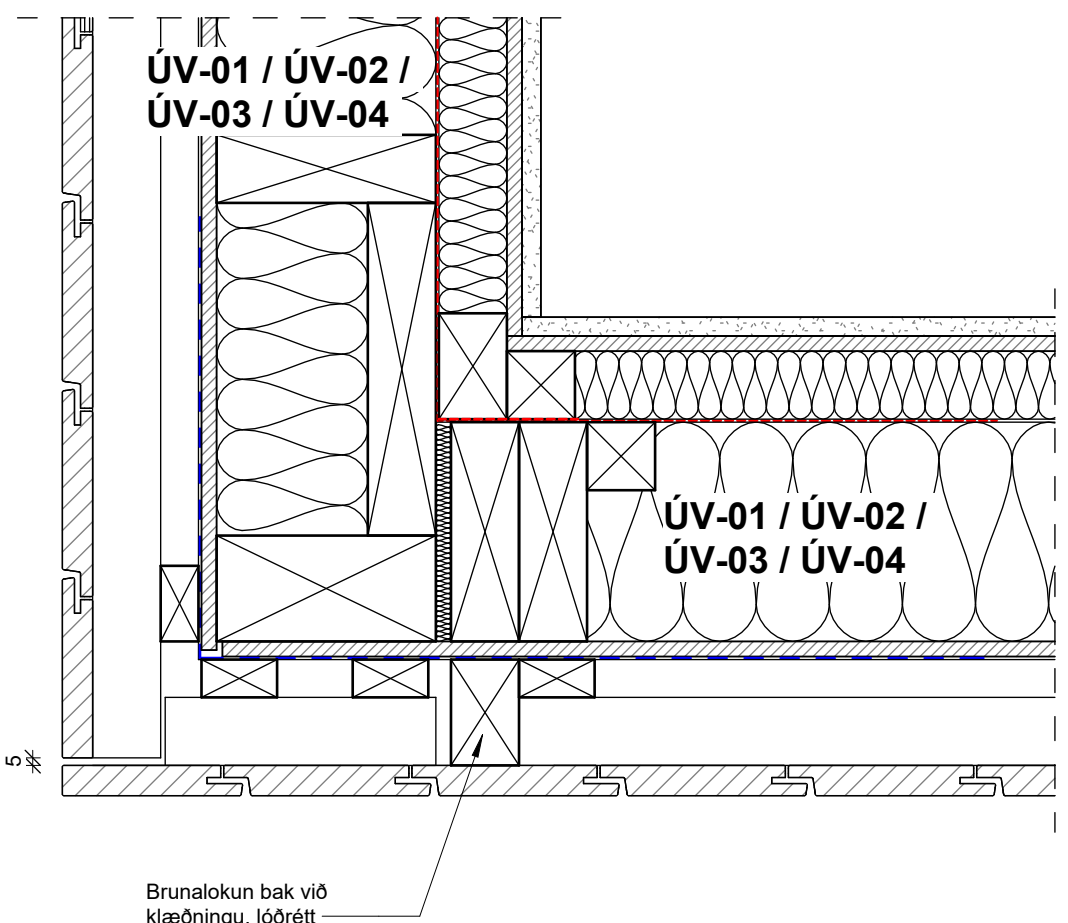

1.5. Lárétt deili - Útveggur, frágangur við stoðvegg

1.5. Lóðrétt deili - Frágangur við álklæðning

1	10.09.2025	Nýtt deili. Frágangur við álklæðningu.	BJ
Útg.	Dags.	Skýring	Br.af.

A2F

A2F arkitektar ehf., Laugavegi 178, 105 Rvk.
Sími: 571 5500 a2f@af.is www.a2f.is
Aðalhefur: Atlaðóttir, arkitekt FAI kt. 120975-5879
Falk Krüger, arkitekt FAI kt. 061175-2939

Ártun aðalhönnuðar:

Verkheiti
Axlarás 112-118


Tíðli / verkheiti
Frágangur við útvegg

Teikningund		BN
Deiliteikning		
Landnúmer	Staðgreinir	Matshluti
L234338, L234339, L234340, L234341		01
Dagsetning	Mælikvarði	Bláðastærð
18.07.2025	1 : 5	A1
Teiknað af	Yfirfarið af	Númer
BJ	FK	1.5.01
		Útgáfa
		1


0 0,05 0,1 0,15 0,2 0,25
1:5 m

ÖLL MÁL ERU Í MILLIMETRUM.
HÖNNUÐUR ÁSKILUR SER ALLAN RÉTT Á TEIKNINGUM - FJÖLFÖLDUN ER HÁÐ SKRIFLEGGU SAMÞYKKI
EKKI SKAL MÆLA AF TEIKNINGU, AÐEINS MÁLSETTAR STÆRÐIR ERU Í GILDI. FRAMKVÆMDARADILJI SKAL SANNNREYNA ÖLL MÁL Á VERKSTAD.


Bláðastærð: A1

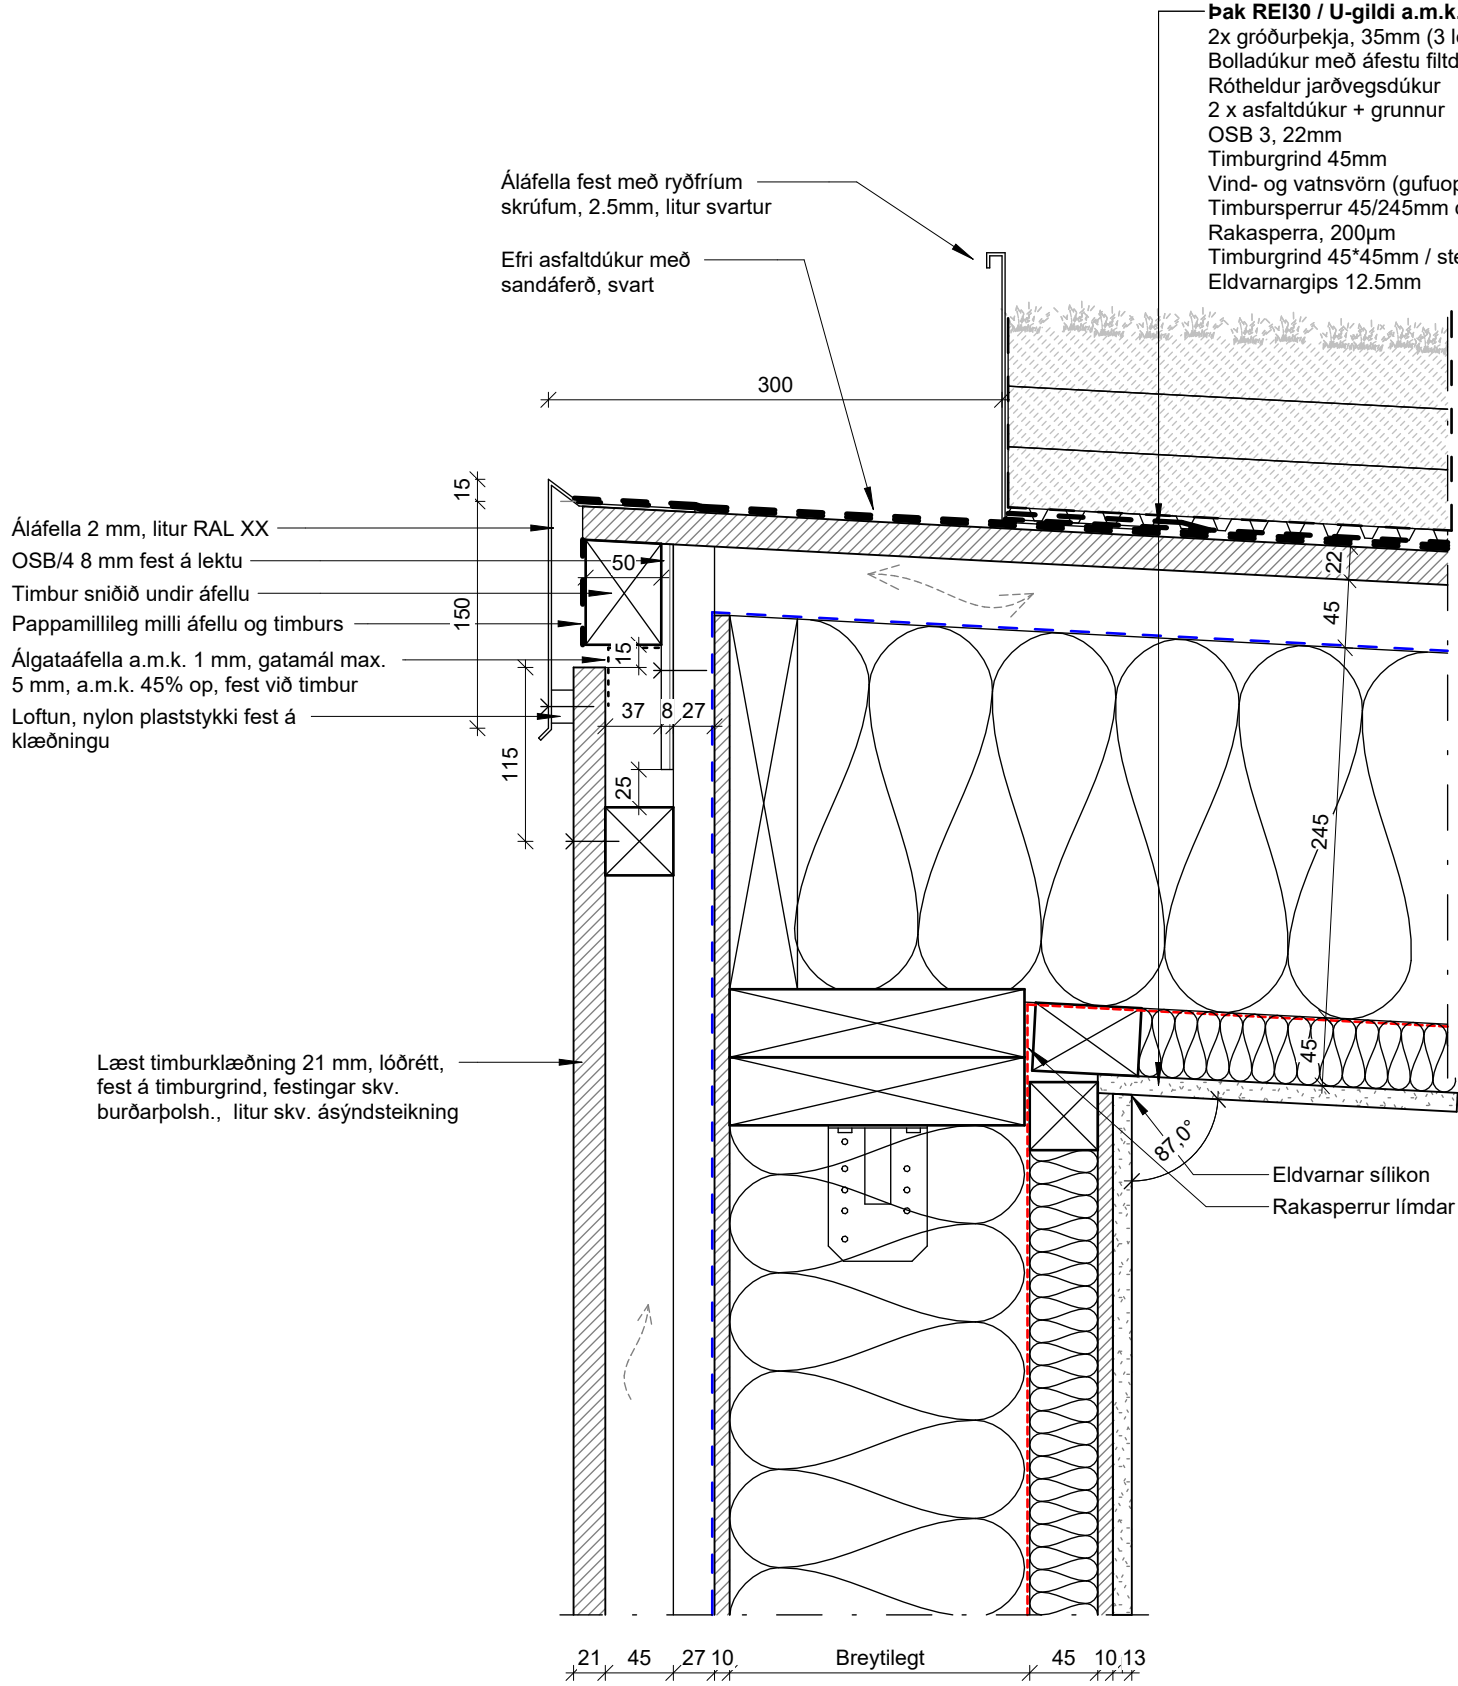

2.5. Lóðrétt deili - Frágangur við efsta þakkant, timburklæðning

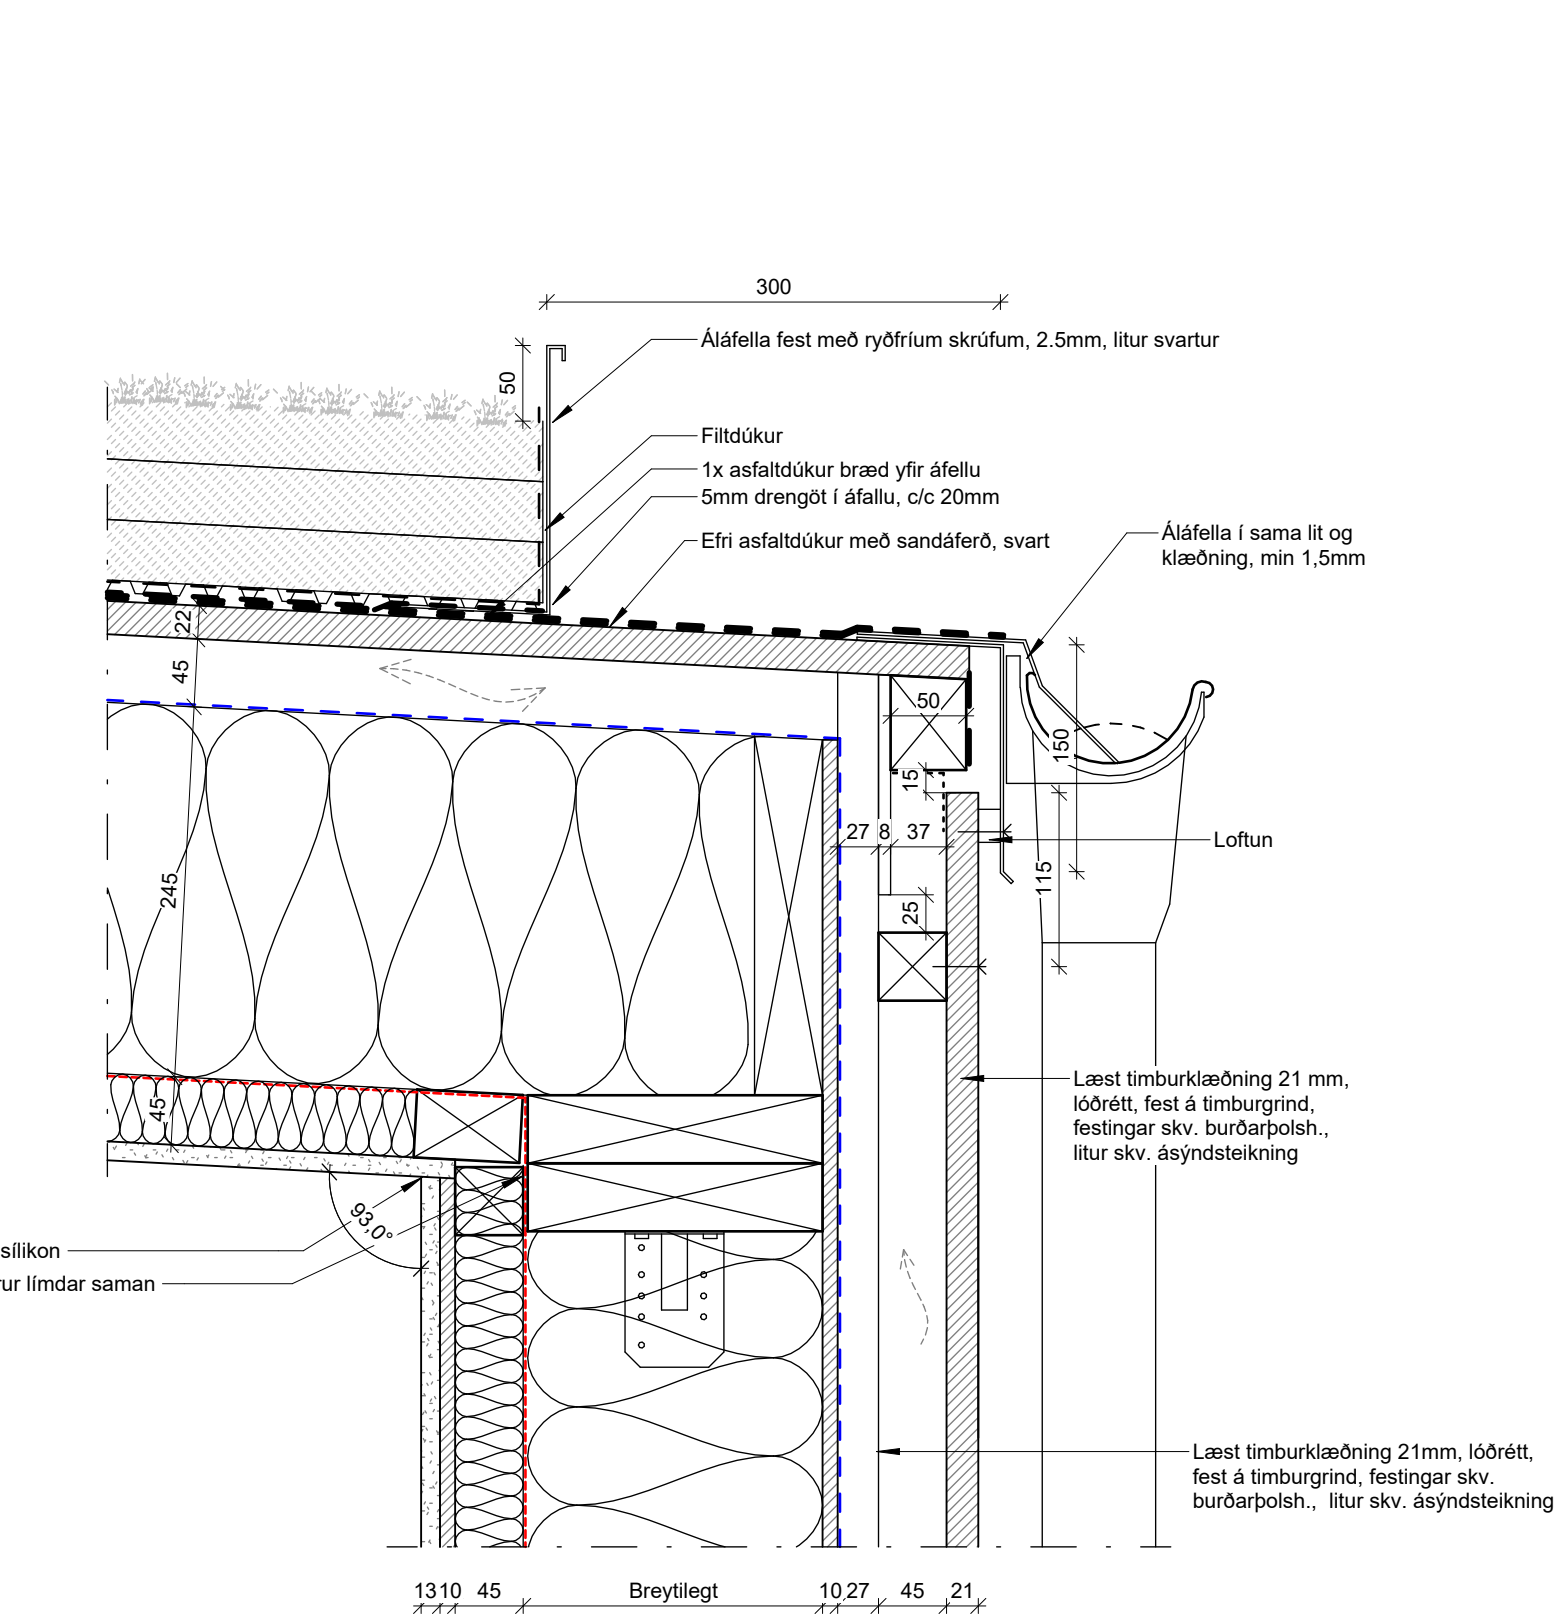


2.5. Lóðrétt deili - Frágangur við þakrennu, timburklæðning

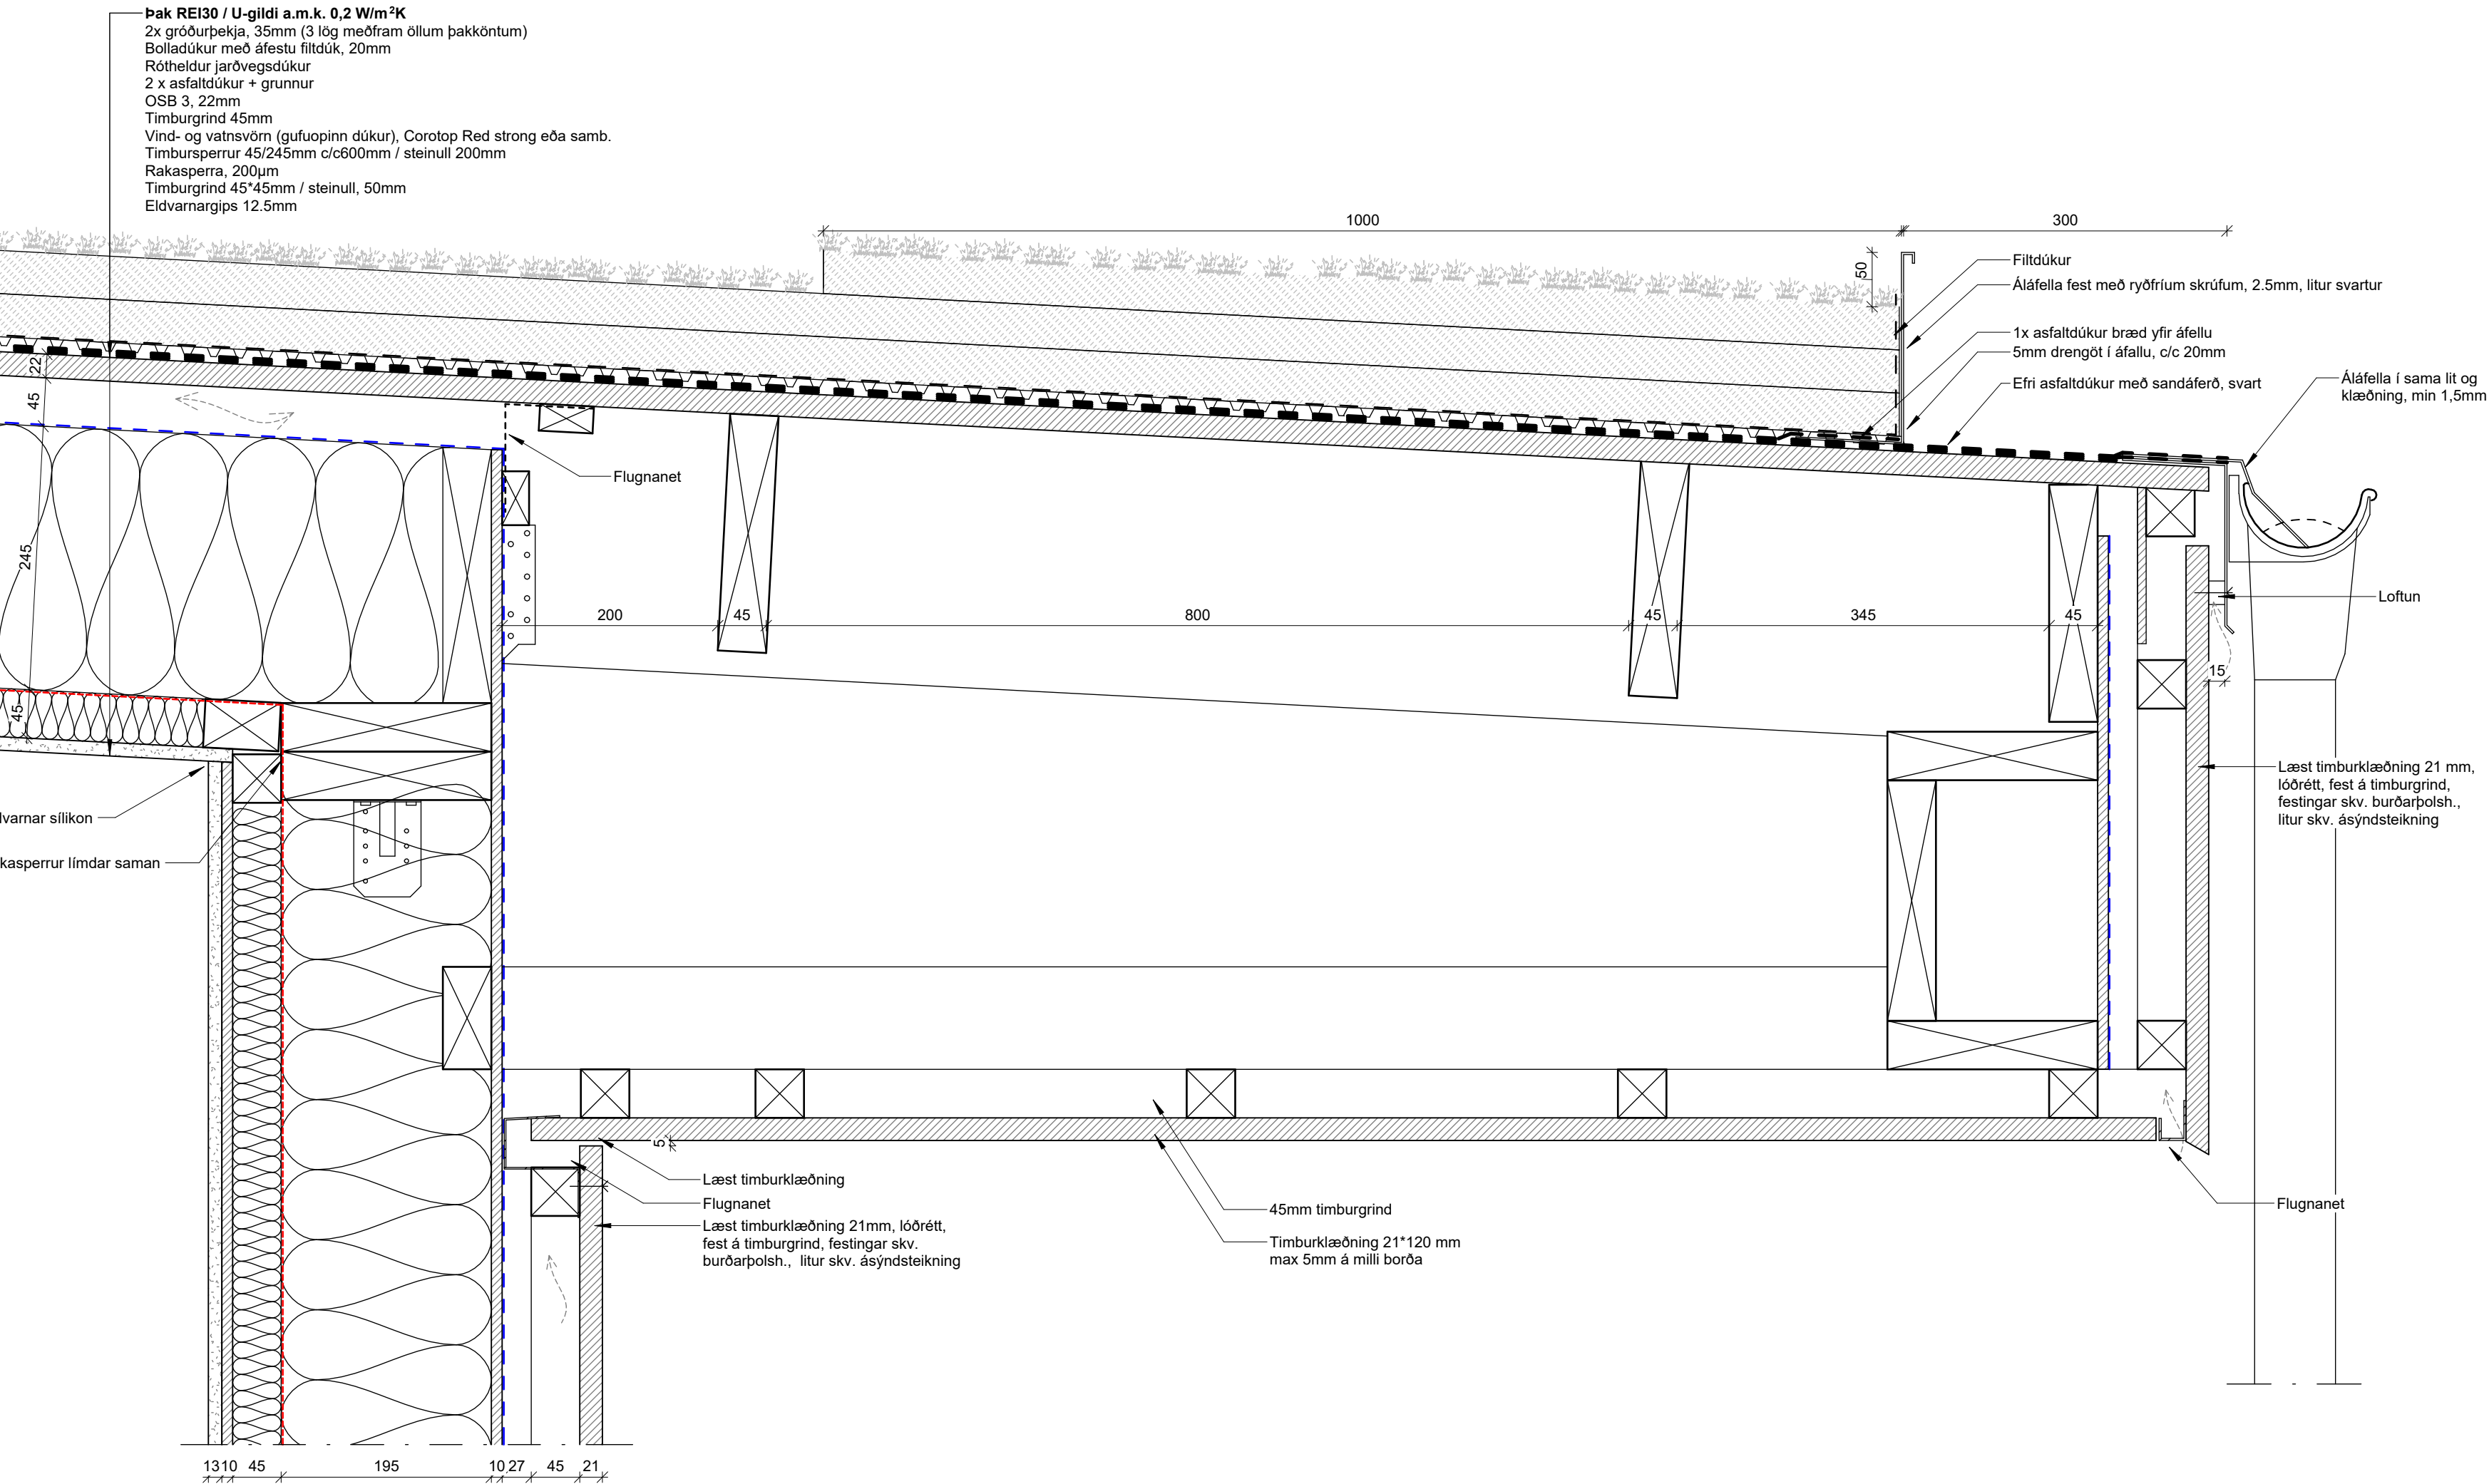


2.5. Lóðrétt deili - Frágangur við þakkant þakskyggni

2.5. Lóðrétt deili - Frágangur við þakkant, timburklæðning

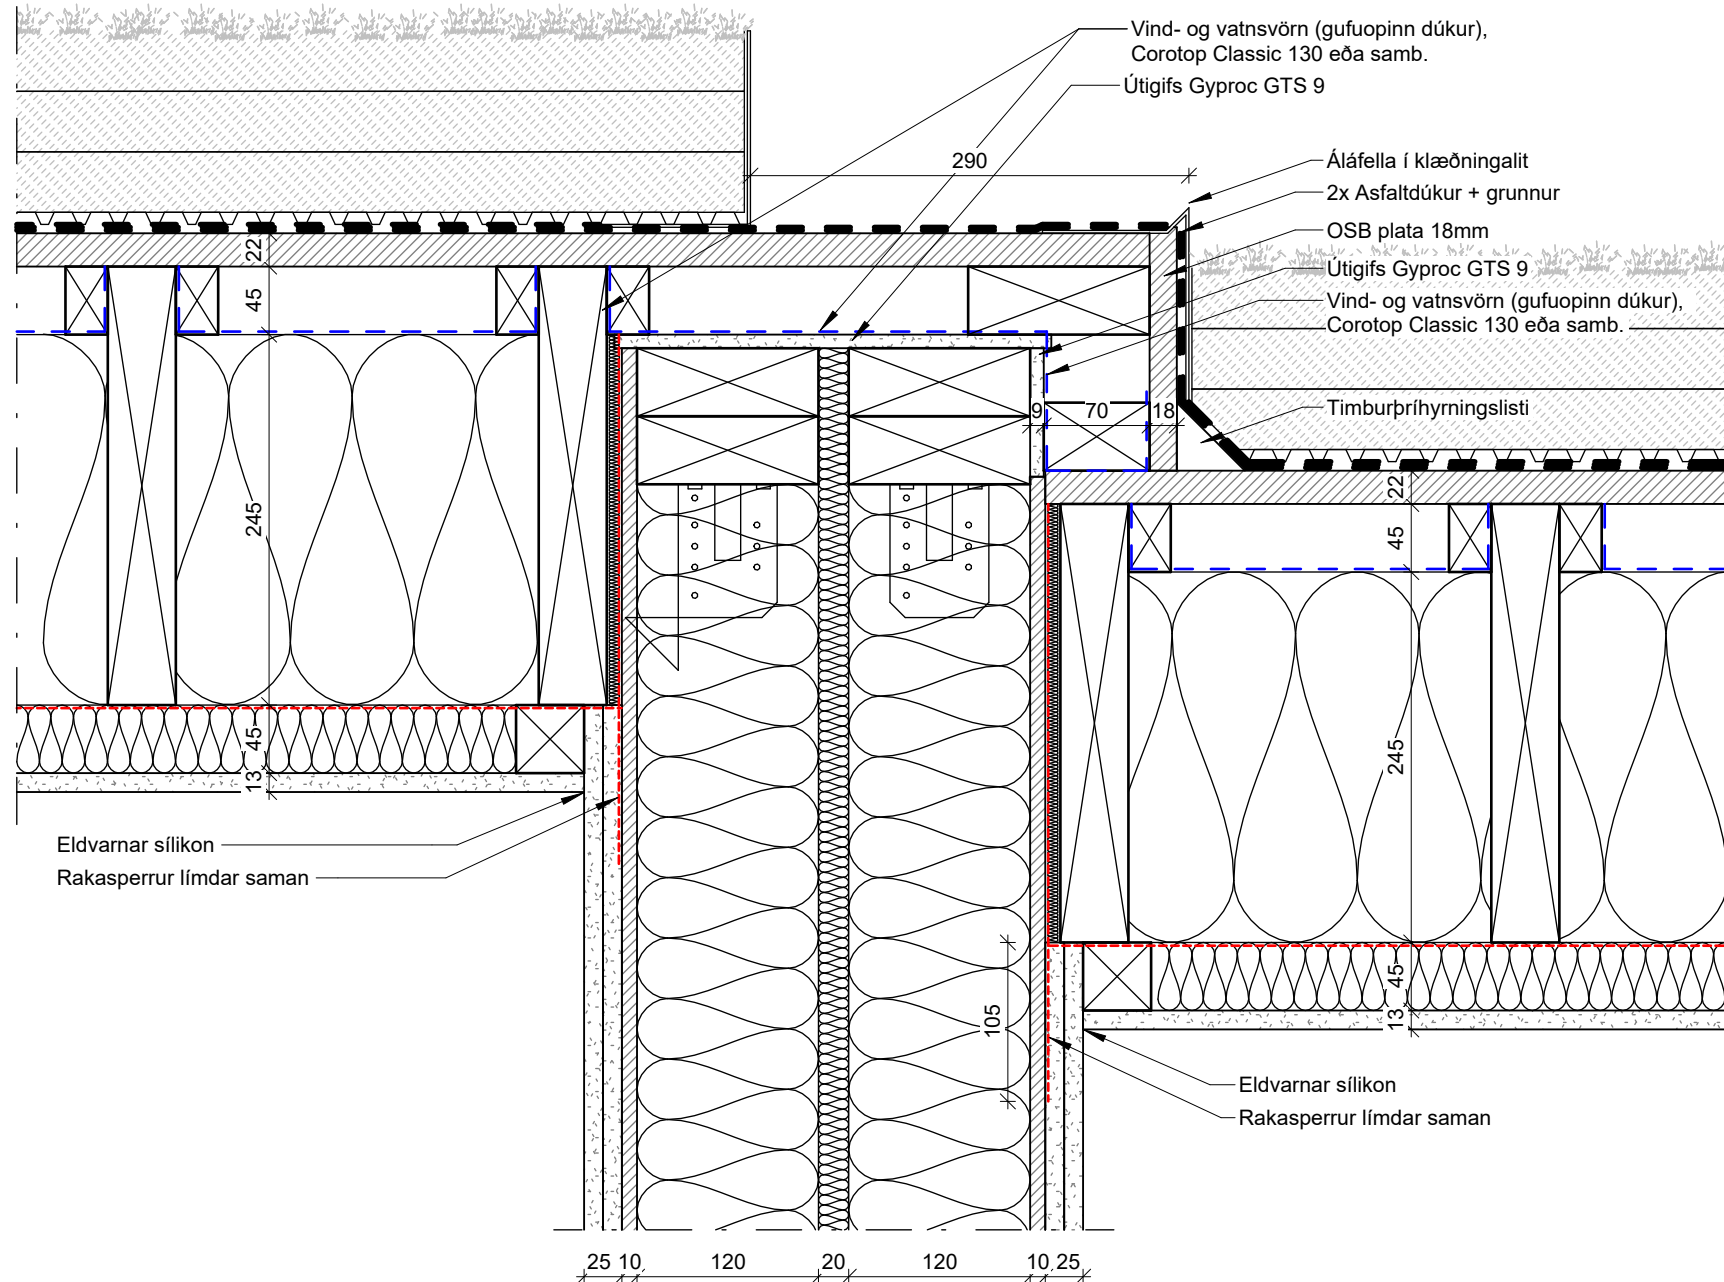

2.5. Lóðrétt deili - Frágangur við þak samskeyti

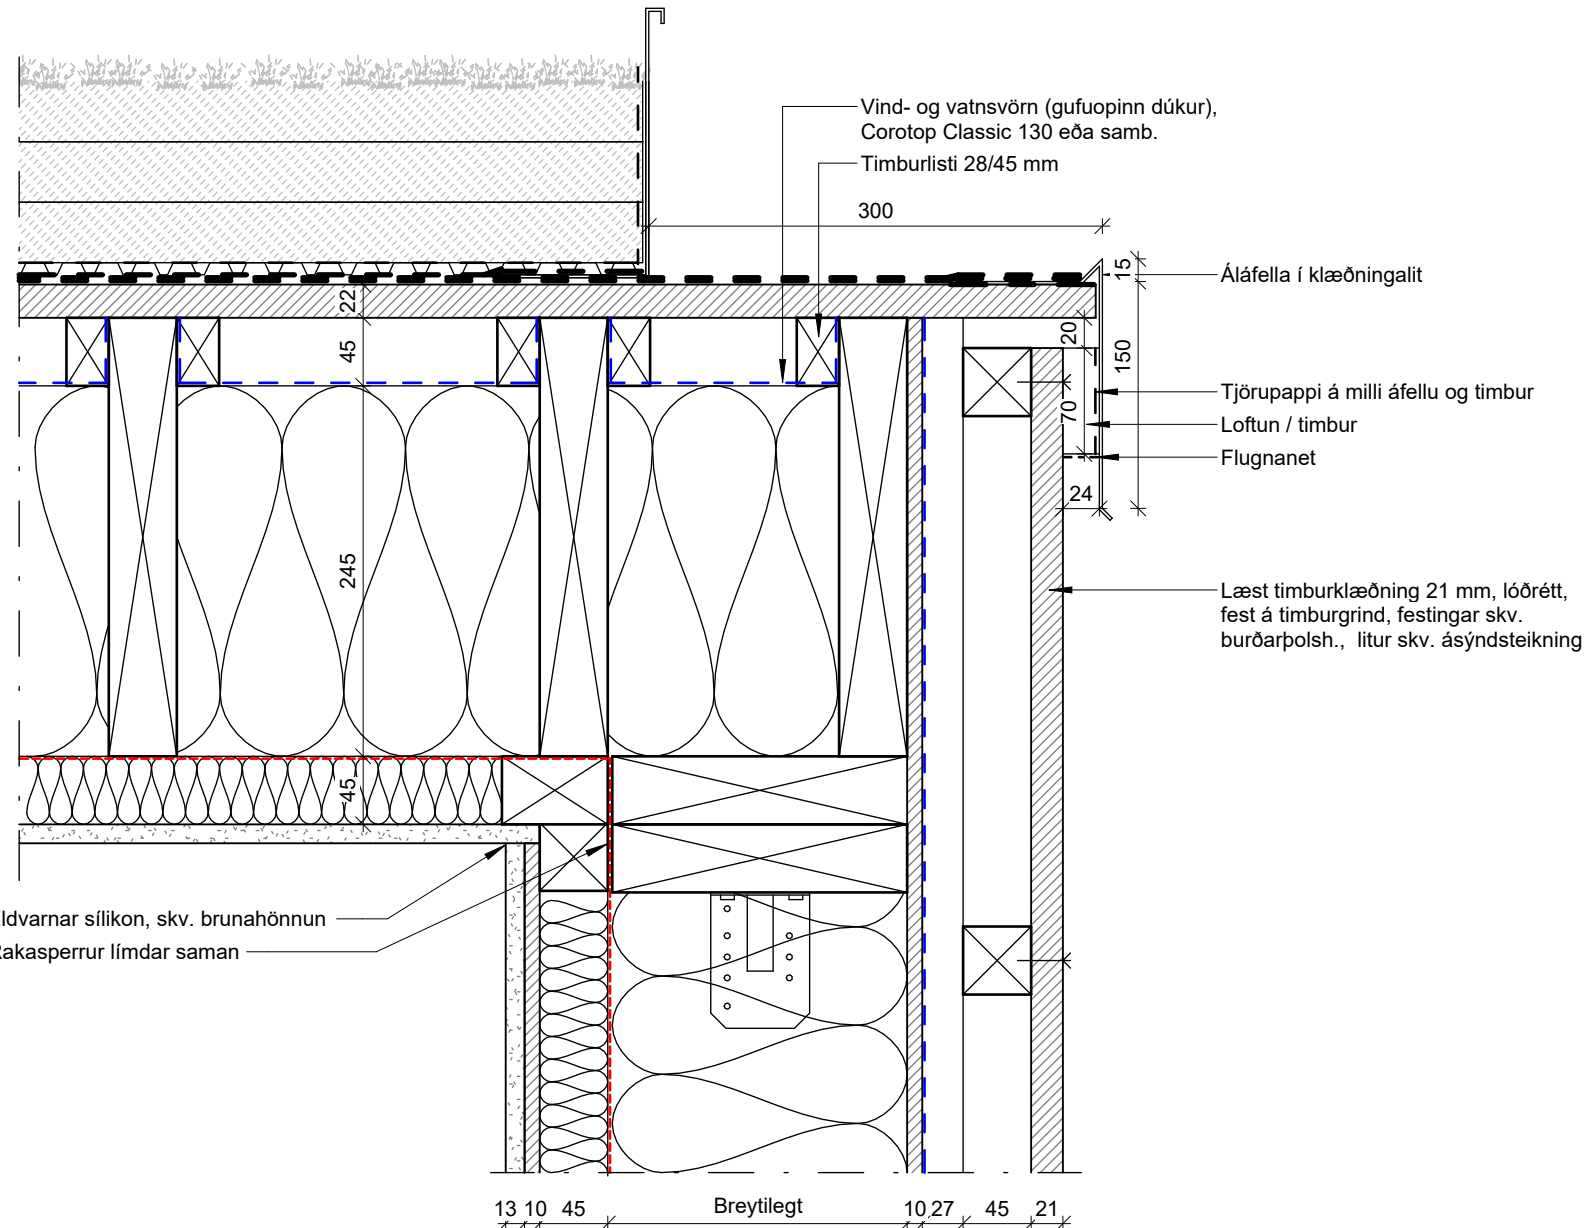

Útg.	Dags.	Skýring	Br. af
------	-------	---------	--------

A2F

A2F arkitektar ehf., Laugavegi 178, 105 Rvk.
sími: 571 5500 a2f@ga2f.is www.a2f.is

Aðalheildur: Atlaðóttir, arkitekti FAI kt. 120975-5879
Falk Krüger, arkitekti FAI kt. 061175-2939

Ártun aðalhönnuðar:

Verkheiti
Axlarás 112-118

Tíðli / verkhluti
Frágangur við þak

Teiknategund	BN	
Deiliteikning		
Landnúmer	Staðgreinir	Matshluti
L234338, L234339, L234340, L234341		01
Dagsetning	Mælikvarði	Blaðastærð
18.07.2025	1 : 5	A1
Teiknað af	Yfirfarið af	Númer
BJ	FK	2.5.01
		Útgáfa


00.050.10.150.20.25

1:5


m

ÖLL MÁL ERU Í MILLIMETUR.
HÖNNUÐUR ÁSKILUR SER ALLAN RÉTT Á TEIKNINGUM - FJÖLFÖLDUN ER HÁÐ SKRIFLEGGU SAMÞYKKI
EKKI SKAL MÆLA AF TEIKNINGU, AÐEINS MÁLSETTAR STÆRÐIR ERU Í GILDI. FRAMKVÆMDARADILJI SKAL SANNREYNA ÖLL MÁL Á VERKSTAD.


Bláðráðgjf. A1

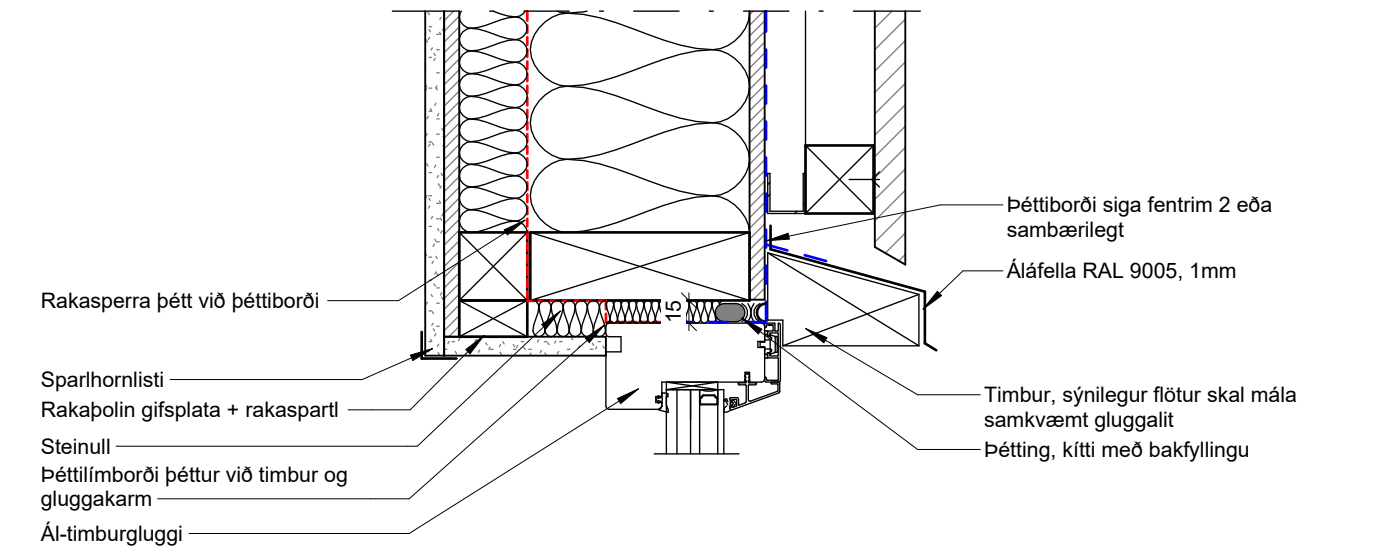


4 3.5. Lóðrétt deili - Frágangur við ál-timbur glugga uppi
1 : 5

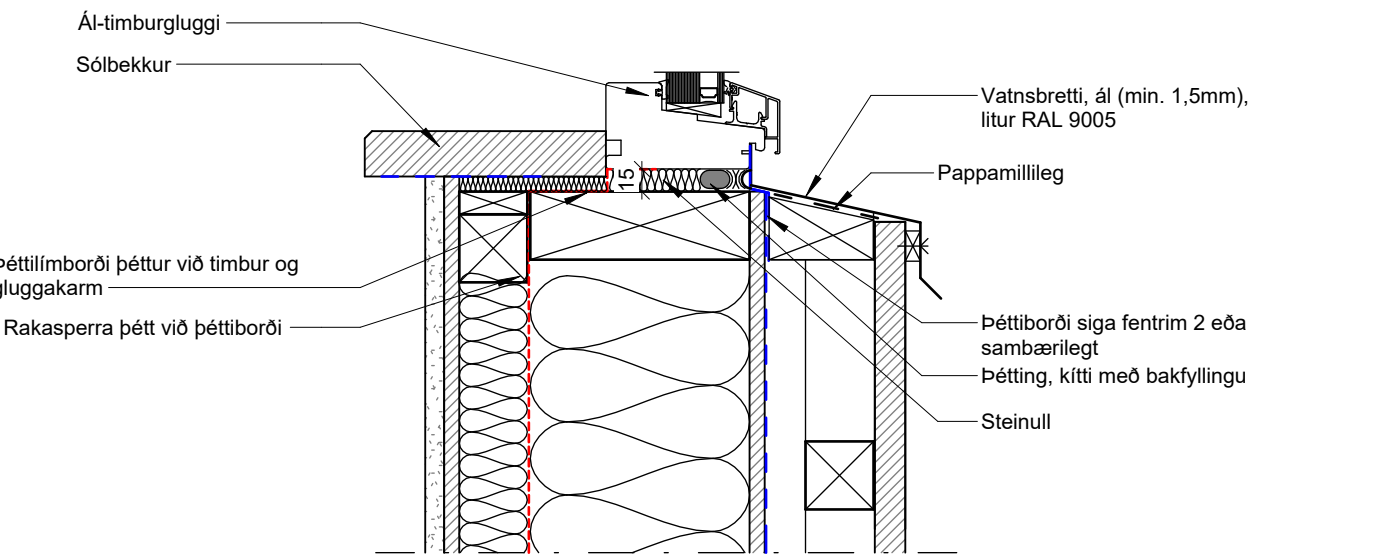


5 3.5. Lóðrétt deili - Frágangur við ál-timbur glugga neðri
1 : 5

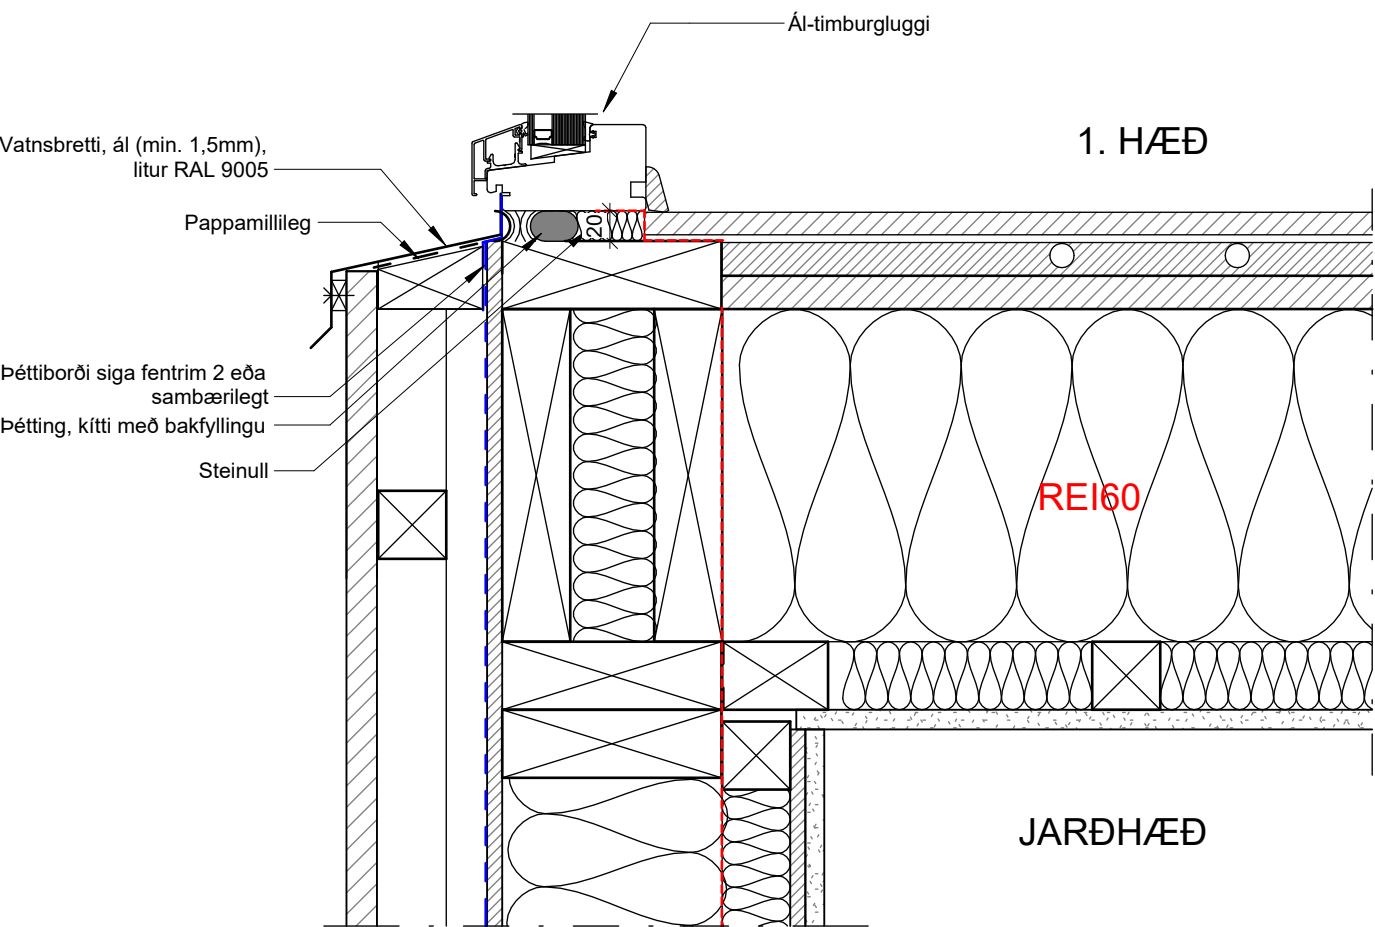


8 3.5. Lárétt deili - Frágangur milli ál-timburglugga milli hæða
1 : 5

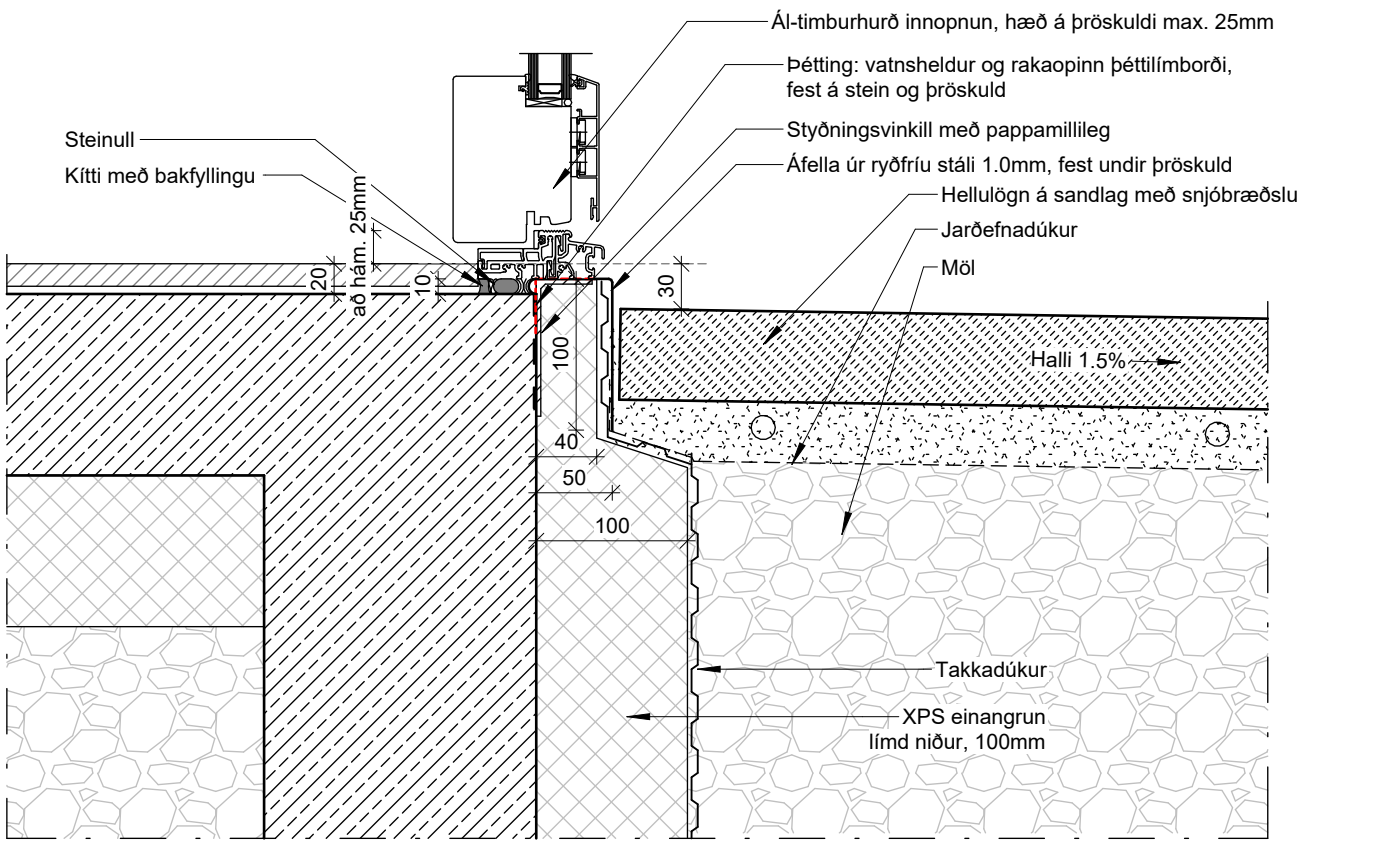


1 3.5. Lóðrétt deili - Frágangur við ál-timburhurð innopnun neðri
1 : 5

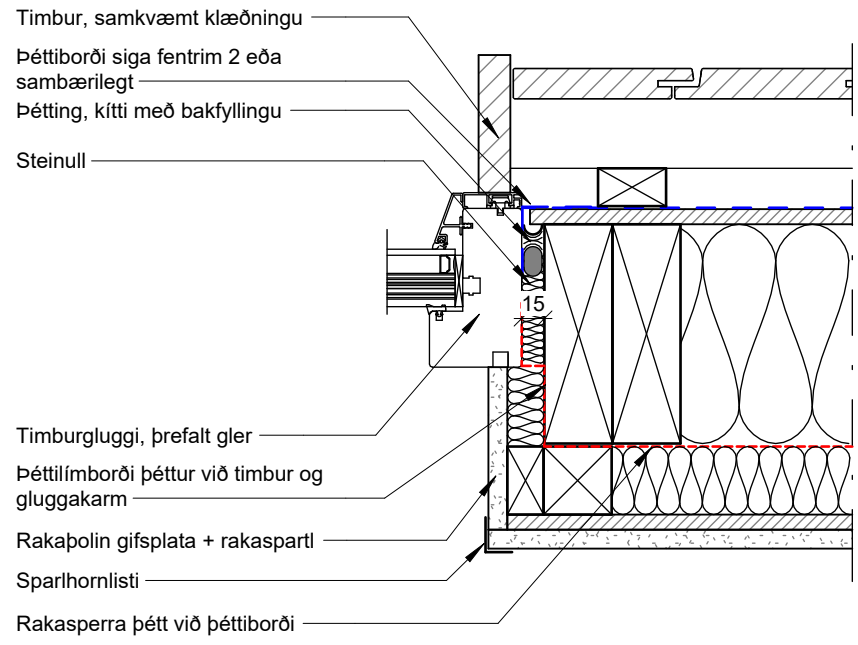


6 3.5. Lóðrétt deili - Frágangur við ál-timbur glugga hlið
1 : 5

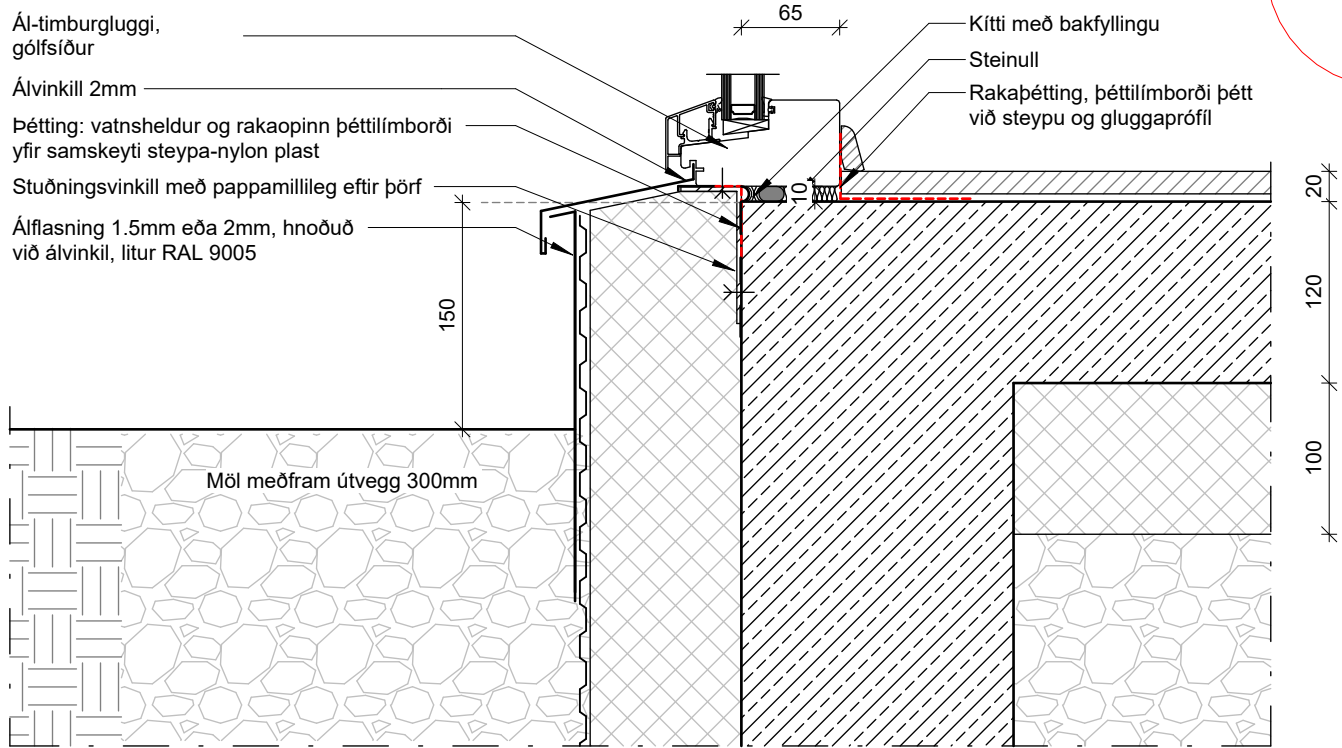


3 3.5. Lóðrétt deili - Frágangur við gólfsíðan glugga við jörðu
1 : 5

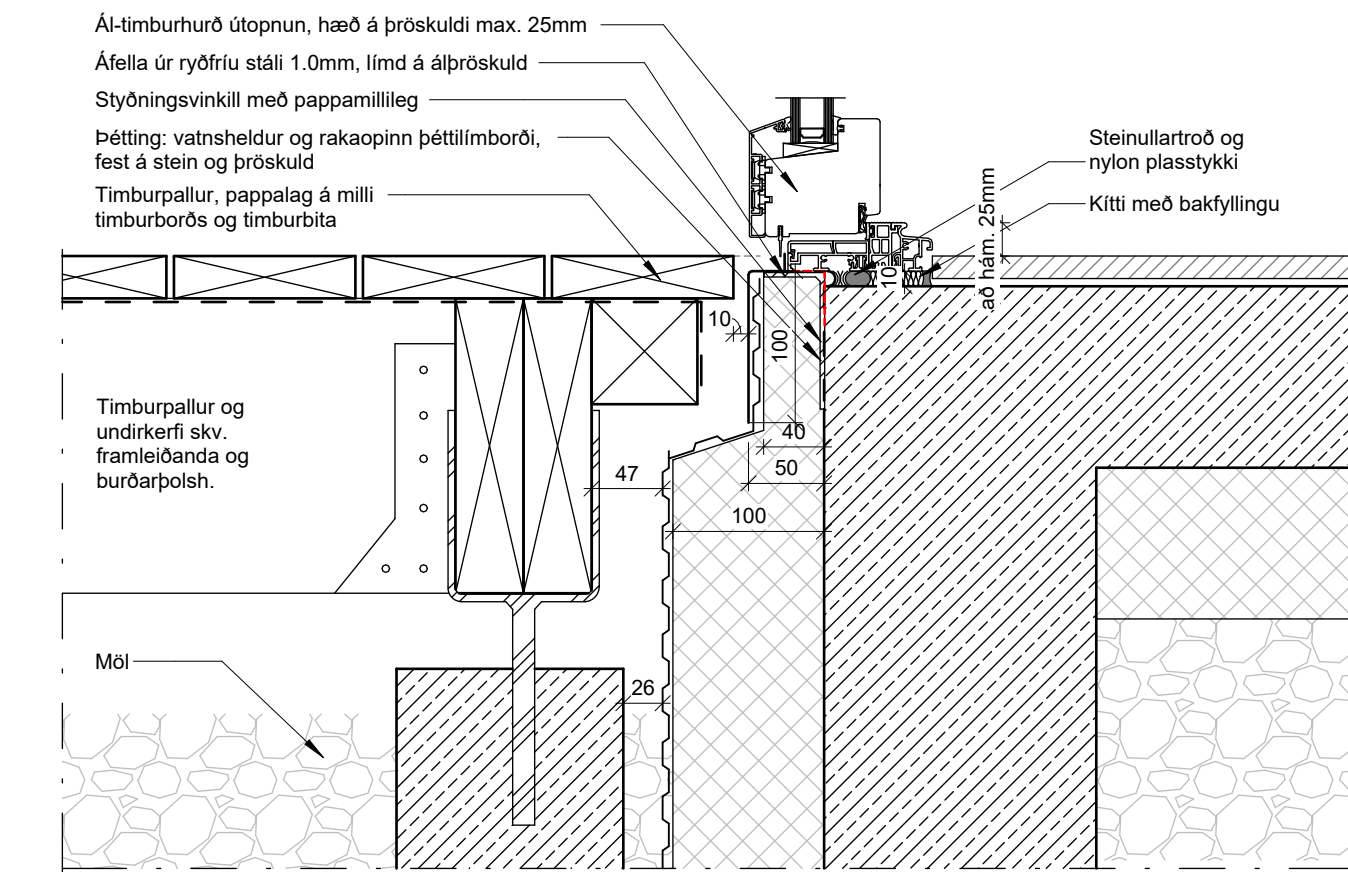

2 3.5. Lóðrétt deili - Frágangur við ál-timburhurð útopnun neðri, timburpallur
1 : 5

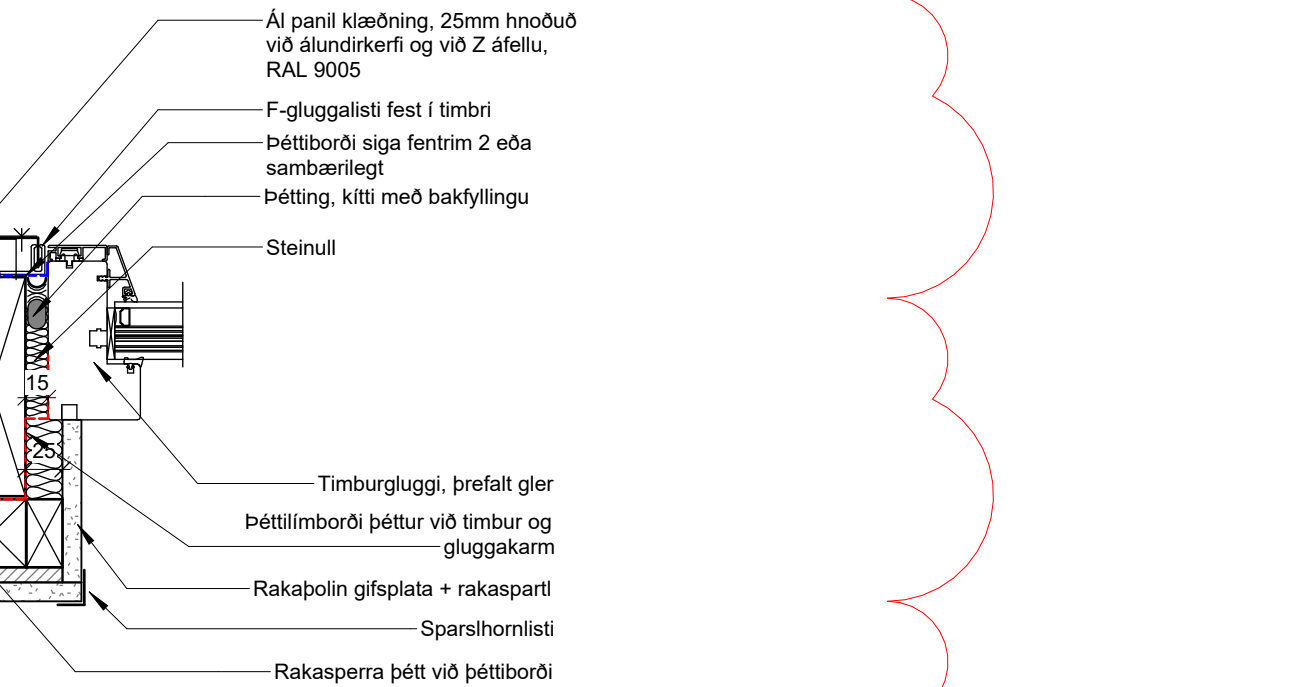

9 3.5. Lóðrétt deili - Frágangur við álklaðningu, ál-timbur gluggi hlið
1 : 5

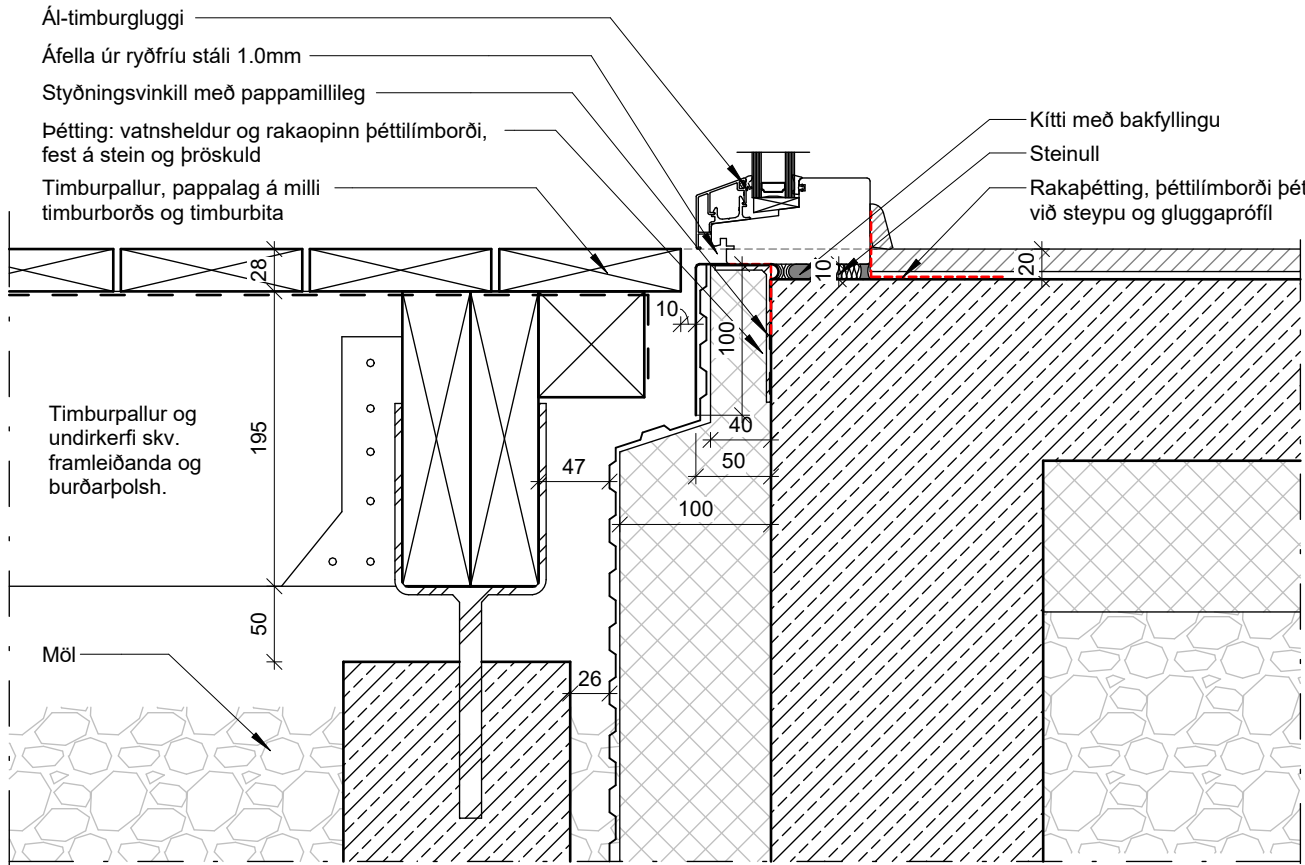

7 3.5. Lóðrétt deili - Frágangur við ál-timburgluggi við pall
1 : 5

1	10.09.2025	Nýtt deili. Frágangur við álklaðningu.	BJ
Útg.	Dags.	Skýring	Br.af.

A2F

A2F arkitektar ehf., Laugavegi 178, 105 Rvk.
sími: 571 5500 a2f@af2f.is www.af2f.is
Aðalheildur: Atlaðóttir, arkitekt FAI kt. 120975-5879
Falk Krüger, arkitekt FAI kt. 061175-2539

Ártun aðalhönnuðar:

Verkheiti
Axlarás 112-118


Tíðli / verkhluti
Frágangur við glugga/hurð

Teikningund	BN		
Landnúmer	Staðgreinir	Matshluti	
L234338, L234339, L234340, L234341		01	
Dagsetning	Mælikvarði	Bláðastærð	
18.07.2025	1 : 5	A1	
Teiknað af	Yfirfarið af	Númer	Útgáfa
BJ	FK	3.5.01	1


0 0,05 0,1 0,15 0,2 0,25
1:5 m

ÖLL MÁL ERU Í MILLIMETURUM.
HÖNNUÐUR ÁSKILUR SER ALLAN RÉTT Á TEIKNINGUM - FJÖLFÖLDUN
ER HÁÐ SKRIFLEGGU SAMÞYKKI
EKKI SKAL MÆLA AF TEIKNINGU, AÐEINS MÁLSETTAR STÆRÐIR ERU Í
GILDI. FRAMKVEMDARADILI SKAL SANNREYNA ÖLL MÁL Á VERKSTAD.

Bláðastærð: A1

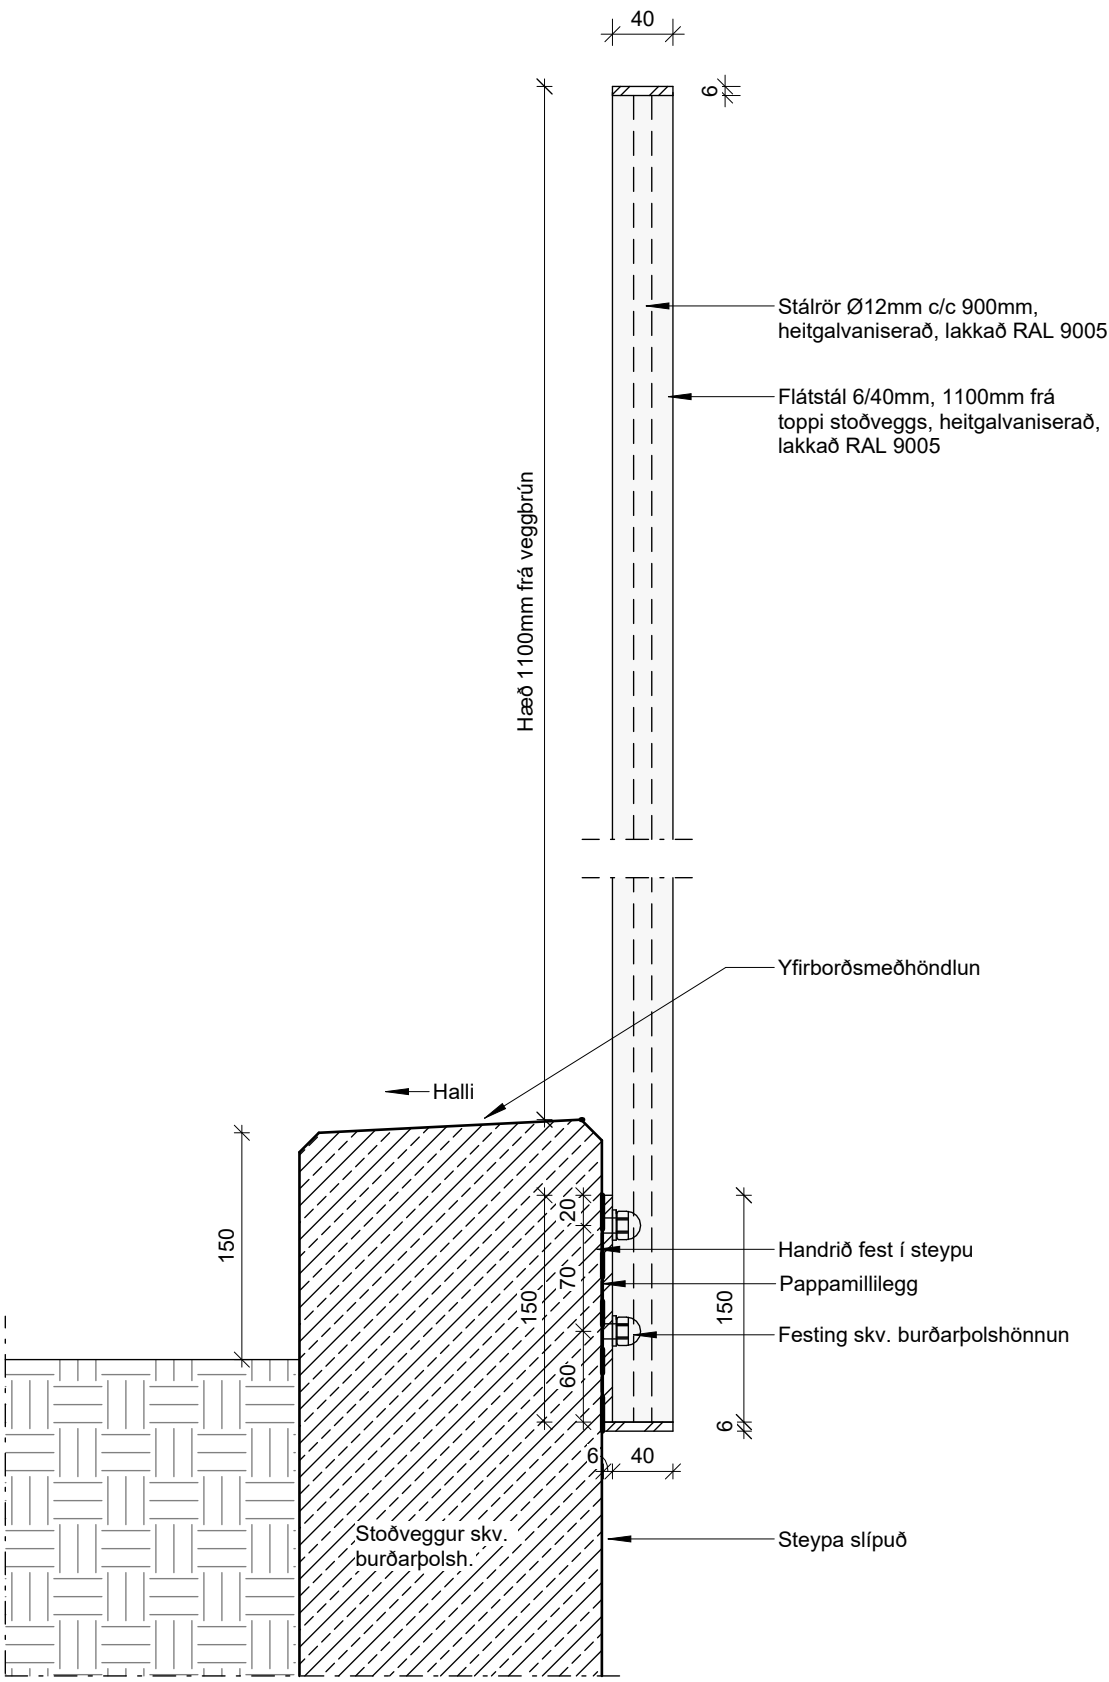

1 4.5. Lárétt deili - Stoðveggur, frágangur við handrið.
1 : 5

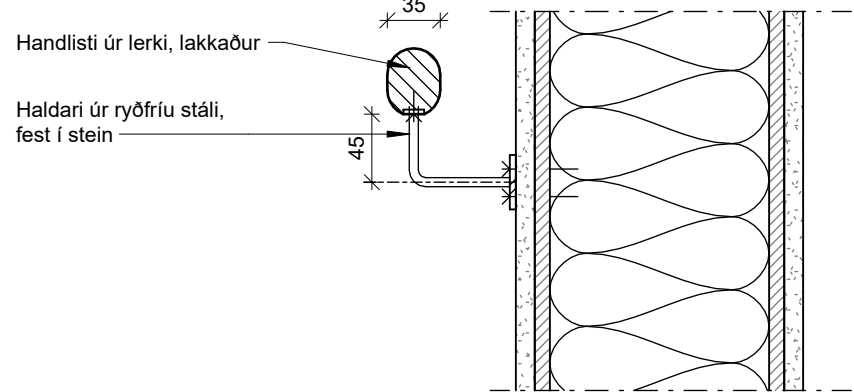

2 8.5. Lárétt deili - Frágangur við handlista
1 : 5

Útg.	Dags.	Skýring	Br.af.
------	-------	---------	--------

A2F

A2F arkitektar ehf., Laugavegi 178, 105 Rvk.
sími: 571 5500 a2f@a2f.is www.a2f.is


- Aðalheiður Atladóttir, arkitekt FAI kt. 120975-5879
- Falk Krüger, arkitekt FAI kt. 061175-2539

Áritun aðalhönnuðar:

Verkheiti
Axlarás 112-118

Títili / verkhuti
Frágangur við handrið

Teiknategund		BN
Deiliteikning		
Landnúmer	Staðgreinir	Matshluti
L234338, L234339, L234340, L234341		01
Dagsetning	Mælikvarði	Bláðastærð
18.07.2025	1 : 5	A1
Teiknað af	Yfirfarið af	Númer
BJ	FK	4.5.01
		Útgáfa

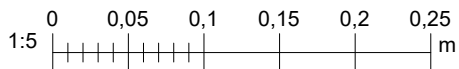


ÖLL MÁL ERU Í MILLIMETRUM.
HÖNNUÐUR ÁSKILUR SER ALLAN RÉTT Á TEIKNINGUM - FJÖLFÖLDUN
ER HAD SKRIFLEGU SAMÞYKKI
EKKI SKAL MÆLA AF TEIKNINGU, AÐEINS MÁLSETTAR STÆRÐIR ERU Í
GILDI. FRAMKVEMDARADILI SKAL SANNREYNA ÖLL MÁL Á VERKSTAD.

Bláðastærð: A1


2 6.5. Lárétt deili - Gólf milli jarðhæðar og 1.hæðar

1 : 5

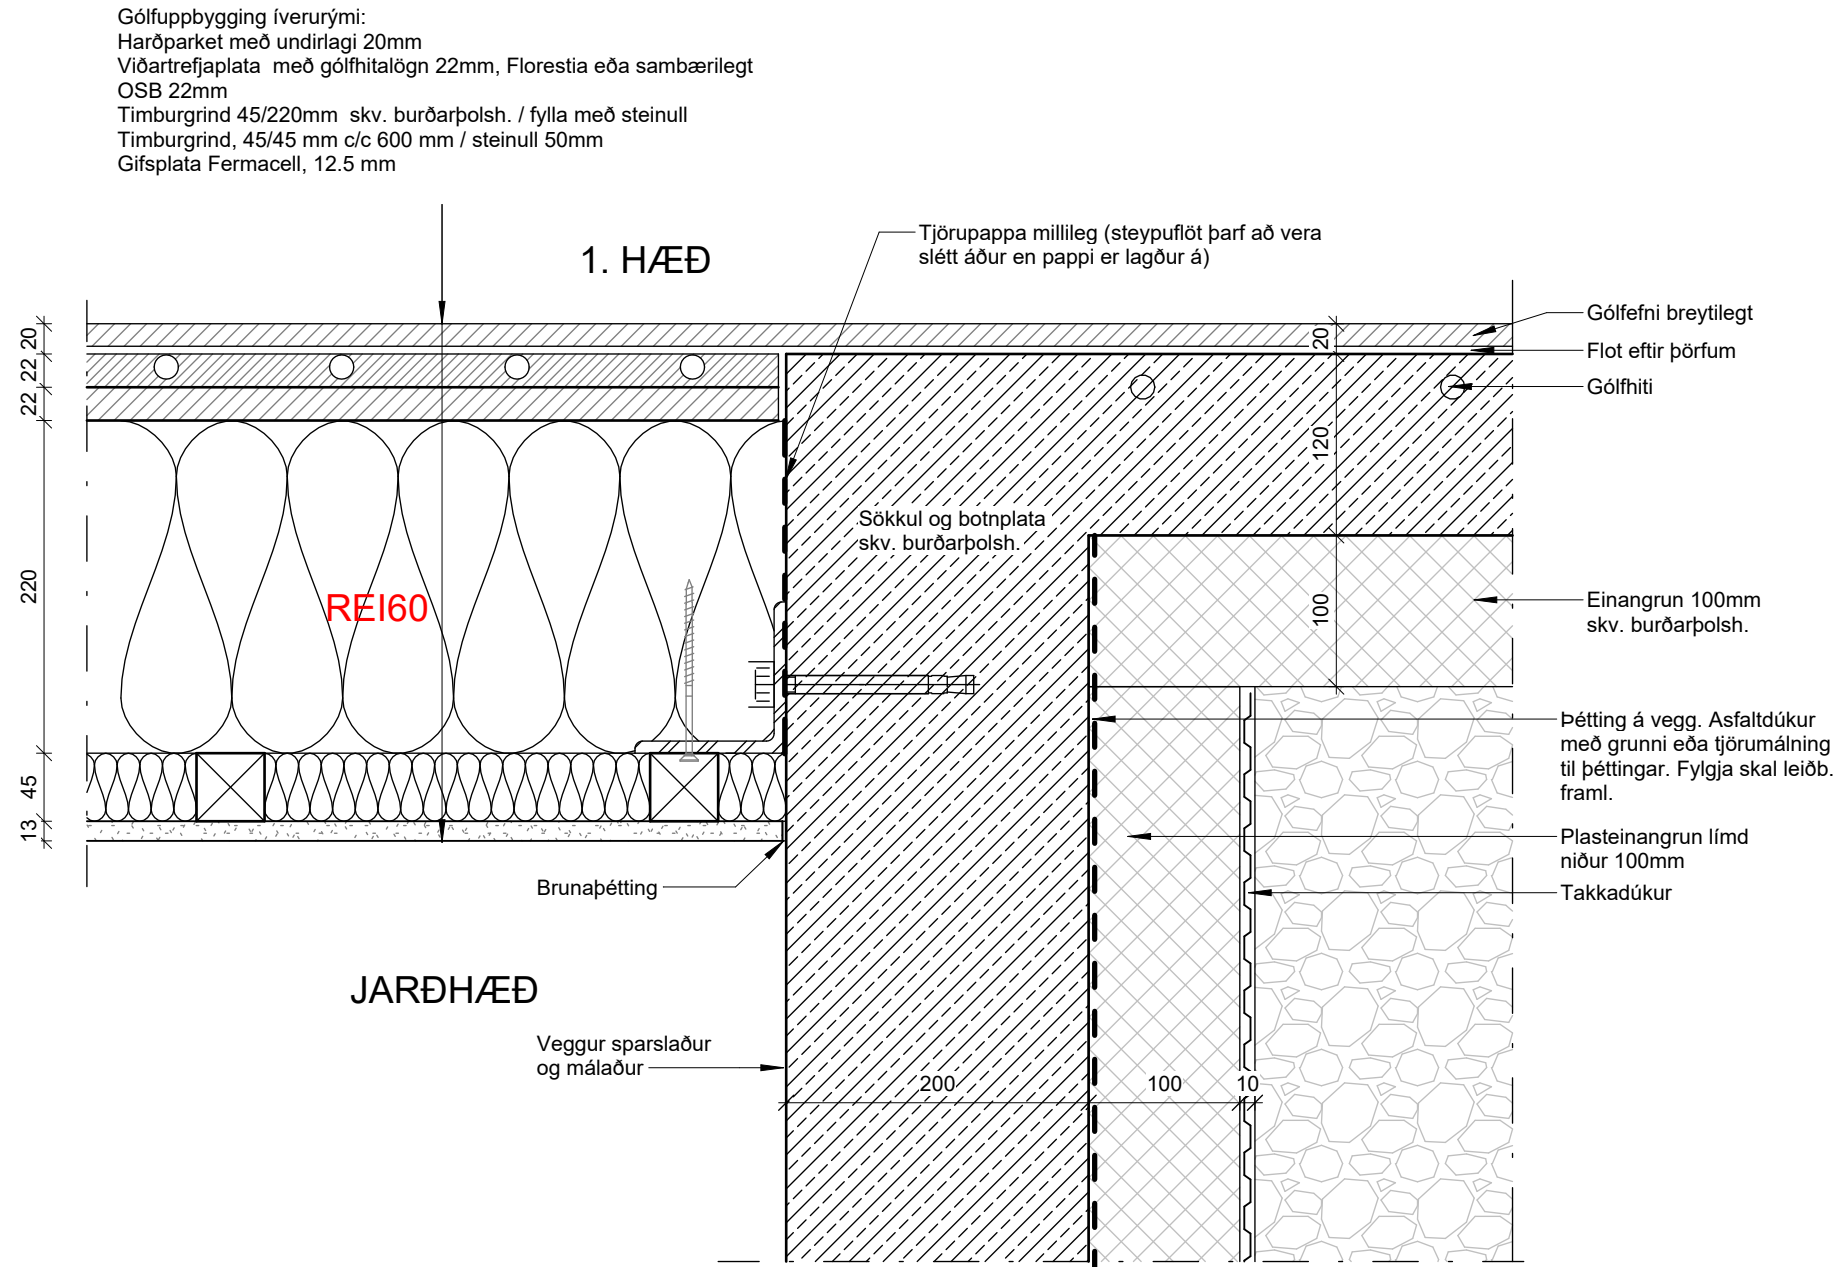

1 6.5. Lárétt deili - Timburgólf milli hæða

1 : 5

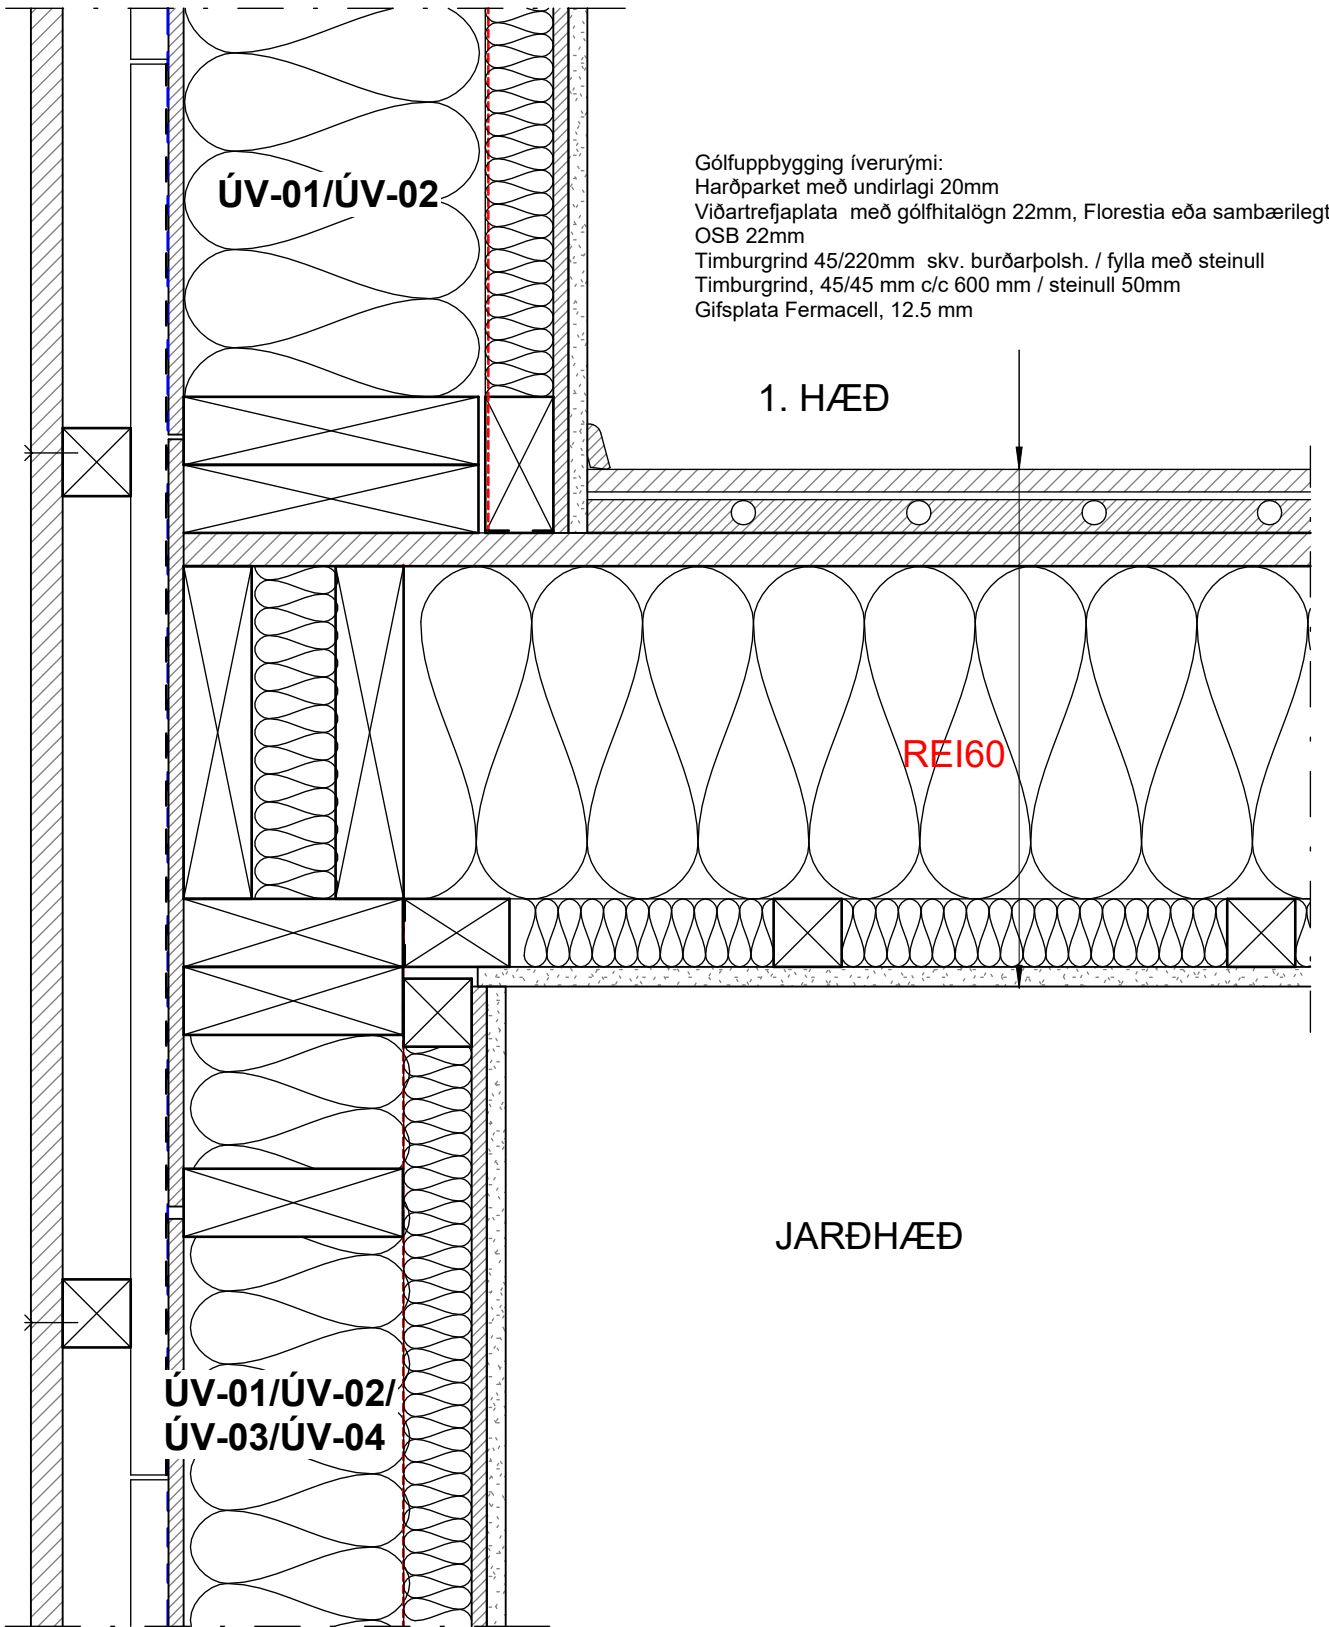

Útg.	Dags.	Skýring	Br.af.
------	-------	---------	--------

A2F


A2F arkitektar ehf., Laugavegi 178, 105 Rvk.
sími: 571 5500 a2f@af.is www.af.is
Aðalheiður Atladóttir, arkitekt FAI kt. 120975-5879
Falk Krüger, arkitekt FAI kt. 061175-2939

Áritun aðalhönnuðar:

Verkhelti
Axlarás 112-118

Títili / verkhelti
Frágangur við gólf

Teiknategund	BN		
Deiliteikning			
Landnúmer	Staðgreinir	Matshluti	
L234338, L234339, L234340, L234341		01	
Dagsetning	Mælikvarði	Bláðastærð	
18.07.2025	1 : 5	A1	
Teiknað af	Yfirfarið af	Númer	Útgáfa
BJ	FK	6.5.01	

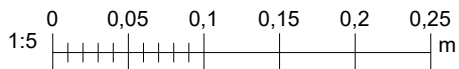

ÖLL MÁL ERU Í MILLIMETRUM.
HÖNNUÐUR ÁSKILUR SER ALLAN RÉTT Á TEIKNINGUM - FJÖLFÖLDUN ER HÁÐ SKRIFLEGGU SAMÞYKKI
EKKI SKAL MÆLA AF TEIKNINGU, AÐEINS MÁLSETTAR STÆRÐIR ERU Í GILDI. FRAMKVEMDARADILI SKAL SANNREYNA ÖLL MÁL Á VERKSTAD.

Bláðastærð: A1