


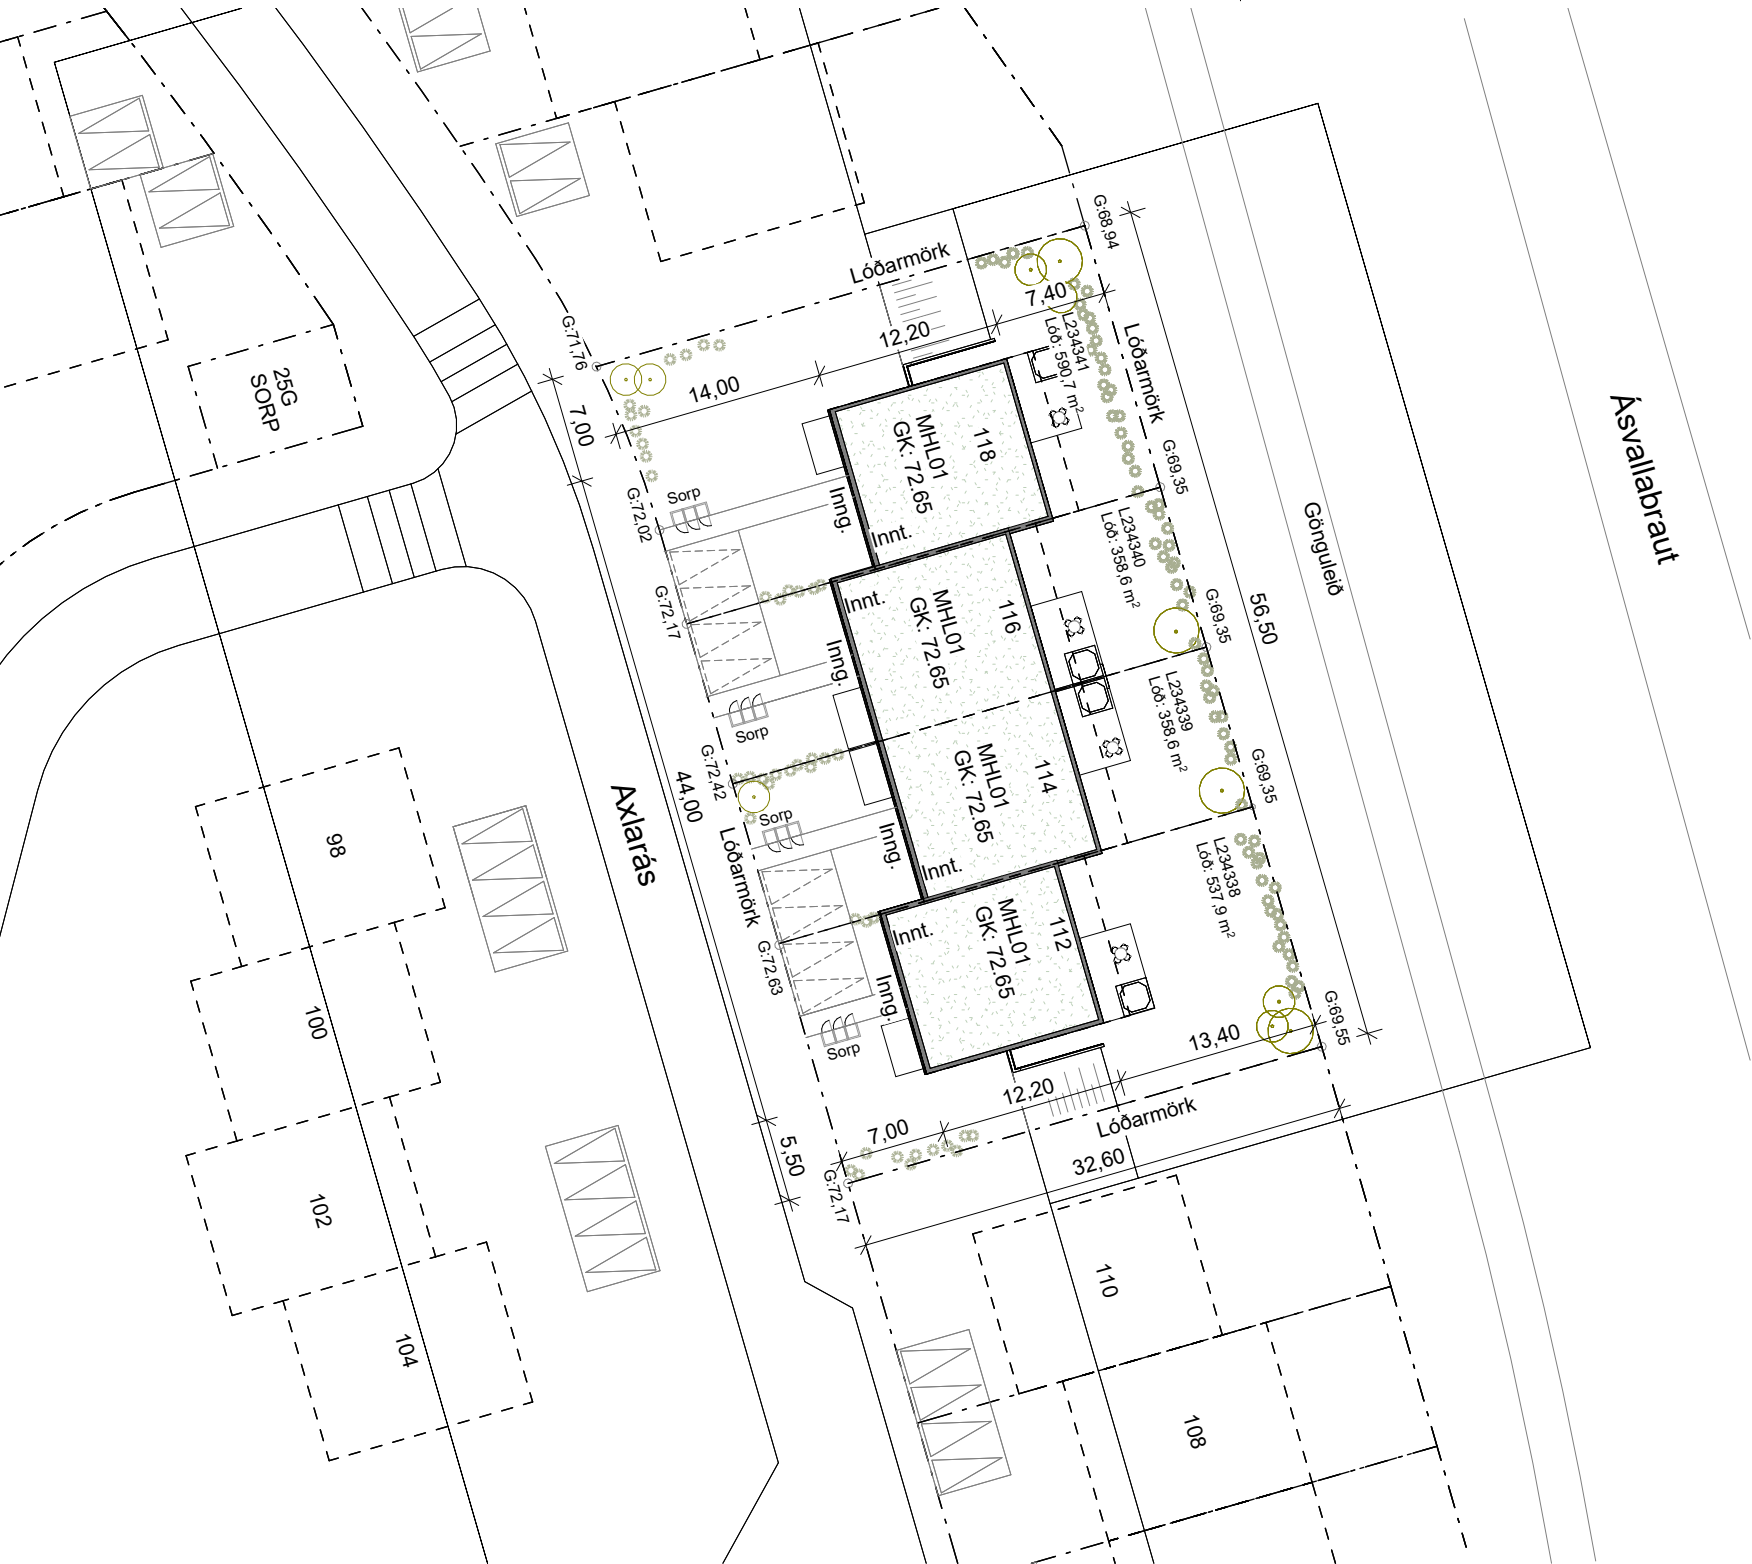

1 0.2 Afstöðumynd nr.116
1 : 500

BYGGINGARLÝSING

A) GRUNNUPLÝSINGAR

Axlará 116, 220 Hafnarfjörður
Landnúmer: L234340

B) NOTKUN

Axlará 116 er hluti af raðhúsi, fimm herbergja íbúð á tveimur hæðum. Íbúðin er miðjuhús til norðurs.
Aðkoma íbúa er suð-vestan megin við byggingu frá Axlará. Tvö bílastæði eru á lóð. Gert er ráð fyrir tengibúnaði vegna hleðslu rafbíla við hvert bílastæði.
Þvottaaðstaða er í íbúð. Sérgeymsla íbúðar er utangeng með inngang til suð-vesturs. Aðalbyggingarefni hússins er timbur og gler.

C) HEILDARSTÆRÐIR BYGGINGAR

Brúttóflatarmál:		
A-rými	Brúttóflatarmál (m ²)	Brúttórúmmál (m ³)
Botnplata	25,2	25,2
jarðhæð	75,0	227,9
1. hæð	122,6	463,6
Heildarstærðir	191,8 m ²	716,7 m ³

B-rými	Brúttóflatarmál (m ²)
1. hæð	6,2
Heildarstæð	
A+B rými:	198,2 m ²

D) LÓÐ OG NYTINGARHLUTFALL

LÓÐ: 358,6 m²
HEILDARSTÆRÐ (mhl01): 198,2 m²
NYTINGARHLUTFALL: 0,55

E-F) BURÐARVIRKI OG BYGGINGARHLUTAR

Gólf og undirstöður
Sókkjar og botnplata eru úr járnbentri steinsteypu á þjappaða fyllingu. Undir plötu er 100 mm einangrun 24 kg/m³.
Gólfplata yfir jarðhæð er byggð upp með timburbitum, steinull á milli og klædd að neðanverðu með gíspplötum. Ofan á timburbita er gert ráð fyrir timburplötu, hljóðdempandi plötu með hitalögn, gólfífsi og parketi eða flisum.

Útveggir

Útveggir eru úr timburveggjaeiningum, byggðir upp úr timburgrind sem er einangruð með steinull inn á milli, klæddir að utanverðu með timburklæðningu með tveimur mismunandi áferðum, klæddir að innanverðu með gíspplötum. Timburklæðning á milli íbúða 114 og 116 verður með íblöndunarefnum á timri til að uppfylla brunakröfur, sjá nánar kafla L) um brunavarnir og á grunnmyndum. Sókkulveggir á jarðhæð sem liggja að landi eru steyptrir veggir 200 mm, einangraðir að utan með 100 mm einangrun.

Þak

Þak er einhalla, þakhalli er 3°. Þak er byggt upp með timbursperrum einangrað á milli þaksperra í samræmi við hámark U-gildi þaks skv. gr. 13.3.2 í byggingarreglugerð. Þakið er loftað og klætt að utan með timburborðum eða plötufefni úr timbi og þettað með tvöföldum asfaltsdúk. Að innan er þakið klætt með rakavarnarlagi og gífsi á grind.
Þakkantar, þakrennur og þakniðurföll eru úr málmí og í lit sem samræmist lit klæðningar.

Stigar

Hver íbúð er með innistiga úr timbri með handlista á annarri hlið. Göngubreidd stiga er að minnsta kosti 900 mm.

Gluggar og hurðir

Gluggar og úthurðir eru timbur-ál. Í gluggum er að minnsta kosti tvöfalt einangrunargler og U-gildi uppfylla lágmarkskröfur byggingarreglugerðar. Öryggisgler skal setja þar sem gluggar ná niður fyrir 60 cm frá gólfi og við allar glerhurðir.

Hindrunarlaust umferðarmál allra inngangshurða er að minnsta kosti 0,83 m x 2,07 m og svalahurða 0,8 m x 2,0 m. Nota skal lágþröskuld sem er að hámarki 25 mm á hæð. Hæðarmismunur við inngangshurðir og svalahurðir er 5 cm á milli útgólfs og gólfs íbúðar til að tryggja tryggilegan frágang og góðan þéttleika. Til að uppfylla aðgengiskröfur fyrir alla er vísað í kafla P) Algild hönnun.

G) GERÐ HANDRÍÐA

Handrið utanhúss við stoðveggi eru lóðrétt pirulo stálhandrið, galvanhúðuð í svörtum lit með hámark 89 mm millibili skv. byggingarreglugerð. Handrið eru í 1100 mm hæð frá fullfrágengnu yfirborði.
Handlisti við innistiga er úr harðvíði og festur öðru megin við vegg í 800 mm hæð frá gólfi eða frambrún tröppunefs.

H) EINANGRUN BYGGINGARHLUTA

Heildarleiðnitap	Mesta leyfða (W/m²K)	Reiknað (W/m²K)
Léttur útveggur	0,3	0,23
Steyptr útveggur	0,3	0,30
Gluggar (karmar, vegið meðaltal glers, k-glers)	2,0	1,90
Hurðir	3,0	1,71
Þak	0,2	0,17
Gólf á fyllingu	0,3	0,25

U-gildi glugga og hurða uppfylla lágmarkskröfur byggingarreglugerðar. Val á gluggum og hurðum verður seinna í ferli en meðaltalsútreikningar á varmataps útreikningum standast kröfu byggingarreglugerðar.

Útveggir-vegið meðaltal	0,63 W/m²K
Orkurammi	179,5 W/K
Rauntap	152,0 W/K

Nánari upplýsingar um einangrun, einangrunargildi og heildarleiðnitap er að finna í fylgiskjali.

I) UPPBYGGING BYGGINGARHLUTA / EFNISVAL INNANHÚSS, GERÐ INNVEGGJA OG INNIHURÐA

Innveggir
Allir innveggir á milli íbúða uppfylla REI 90 eldvörn og 55 dB lofthljóðeinangrun. Veggir milli íbúða eru: EI90 timburveggir einangraðir og klæddir með gíspplötum. Léttir innveggir eru: timbur- eða blíkgrind ásamt steinull, klæddir með gíspplötum. Rakavarið plötufefni er notað í votrymi og vatnsheidar baðplötur/byggingarplötur eru undir flisalögn í kringum sturtur og upphengd salerni. Veggir í votrymum eru heil- eða að hluta flisalagðir.

Innihurðir

Innihurðir íbúða eru almennt yfirfellar með gerefti. Umferðarmál allra innidryra er a.m.k. 0,80 x 2,0 m.

Gólfefni

Gert ráð fyrir gólfhitalögn. Anddryi, votrymi og geymsla verða flisalögð, önnur gólf verða parketlögð.

Þak

Að innanverðu er þak klætt með rakavarnarlagi og gífsi á grind.

J) NIÐURTEKIÐ LOFT

Niðurtekið gíslöft er að hluta til í gangrymi og inni á baðherbergjum.

K) LAGNALEIÐIR

Hver íbúð er með sérinntök fyrir lagnir og rafmagn í geymslu sem liggur að útvegg.

Rakferfi

Að íbúð er lögð ein heimtaug. Rafmagnstafla fyrir íbúð verður staðsett í geymslu ásamt orkumæli íbúðar. Lagnaleið er raf rafmagnstöflum að bílastæðum fyrir rafhleðslu rafmagnsbíla. Flestar lagnir innanhúss, bæði lágspennu og smáspennukerfa, eru huldar lagnir og í fullu samræmi við IST200. Innlagrnarefni er hefðbundið og staðsett í fullu samræmi við IST150. Lagnir að ljóastólþum og rafleiðslum utandya eru plastþipur lagðar í jörðu, frágangur í samræmi við IST200.

Hitakerfi og neysluvatnslagnir

Allt efni skal vera CE-merkt, eða hafa jákvæða umsögn frá Nýsköpunarmiðstöð Íslands um að það uppfylli kröfur í byggingarreglugerð, standist staða og falli að verklagi og séríslenskum aðstæðum.
Húsið verður hitað upp með gófhita og gert er ráð fyrir handklæðaoafn á baðherbergjum.
Neysluvatnslagnir verða álpex rör með þrýstitunglum af samstæðri og viðurkenndri gerð, lagðar inn í léttum veggjum og lagnastokkum og í fódurrörum í gólfum. Á töppunarstöðum skal hitastig ekki vera hærra en 65°C.

Fráveita

Frárennisslagnir í grunni og í jörðu skulu vera PVC: og PP* eða (PVC*) plaströr af sérstyrktí (ULTRA) gerð/rifilað að utan og slétt að innan.
Frárennisslagnir inni verða úr polypropylen PP (Polypropylen, grátt plast) nema sérmerktir stofnar (R) skulu vera úr PP/PEH-þykkveggja (Polypropylen, Polyethylene) hljóðlítill rör. Í votrymum skulu vera gólfniðurföll.

Loftræsing

Loftræst er frá öllum lokuðum gluggalausum rýmum (LR) eins og reglugerð kveður á um. Vélrænt útsog skal vera frá eldhúsi t.d. gegnum eldhúsháf. Fersklöftsinntök eru í útvegg samkvæmt loftræstihönnun, til að yta undir góð loftskipti í íbúð og koma í veg fyrir undirþrýsting og rakaskemmd.
Loftræsirör skulu almennt tekin upp úr þaki eða í gegnum útvegg.

Snjóbræðslukerfi

Bílastæði verða snjóbrædd sem og stígar frá þeim bílastæðum að inngangi. Lagnir verða plastlagnir.

L) GREINAGERÐ BRUNAVARNA UNNIÐ AF BRUNAHÖNNUN SLF BRUNAVARNIR

Eftirfarandi greinargerð brunavarna er gerð af Brunahönnun slf í janúar 2025 fyrir Axlará 112 - 118, Hafnarfirði (verk nr. 24-165). Lausnir eru skv. forskriftarákvæðum byggingarreglugerðar nr. 112/2012, grein 9.2.2 liður b.

Flokkun og notkun byggingar
Byggingin er tveggja hæðar raðhúsi í notkunarflokki 3 skv. byggingarreglugerð. Um er að ræða fjórar raðtengdar íbúðir sem eru hver um sig á tveimur hæðum.

Brunahöfufn


Hver íbúð er sér brunahólf með EI90 veggjum milli íbúða.
Brunahólfandi veggir (EI90) ná upp í ystu þakklæðningu.

Burðarvirki


Brunamótstaða aðalburðarvirkja er a.m.k. R60 en R90 í skilum milli íbúða.
Hæðarskil eru a.m.k. REI60.
Brunamótstaða burðarvirkis þaks er a.m.k. R30.

Klæðningar

Klæðningar verða skv. ÍST EN 13501.
Innanhúsklæðningar eru í flokki 1 (K10 B,s1-dO).
Utanhúsklæðningar eru í flokki 2 (K10 D,s2-dO) að stærstum hluta.
Rökstuðningur: Utanhúsklæðningar í flokki 2 eru taldar ásættanlegar þar sem loftunarbil bak við klæðningu í brunahöfufunarskilum er lokað lóðrétt í brunahöfufunarskilum með lista í flokki K10 B,s1-dO sem hindrar eldsútbreiðslu bak við klæðningu milli brunahófa og húsið er á tveimur hæðum sbr. gr. 9.7.3 í byggingarreglugerð.

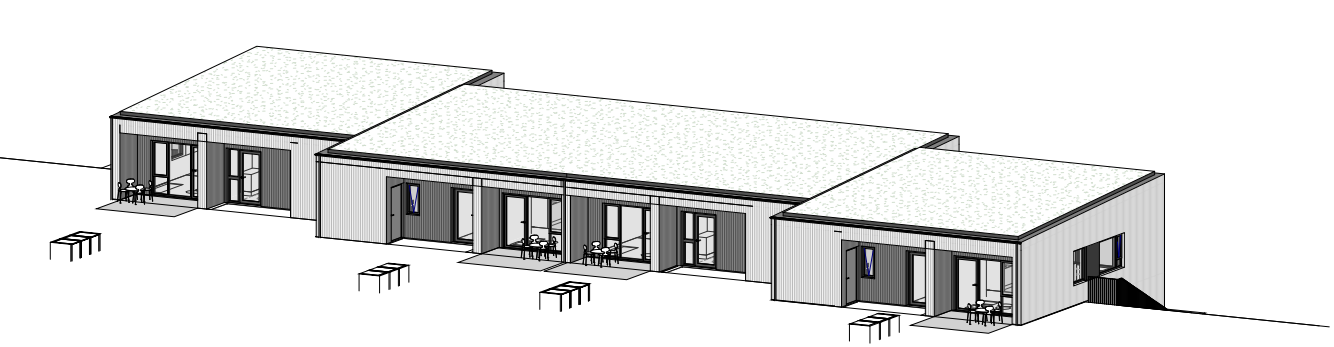

Ásýnd suðvestur

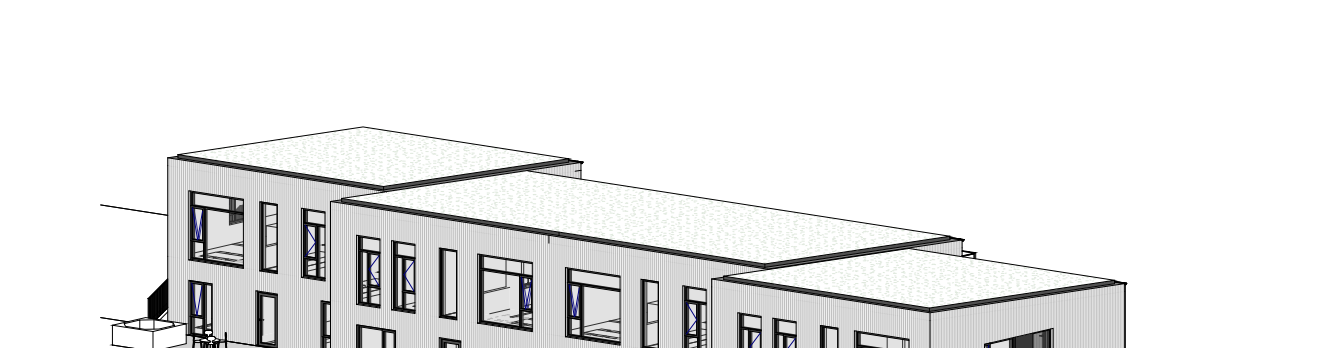

Ásýnd norðaustur



Klæðning á milli íbúða 2 og 3 þar sem er stutt á milli óvarinna glugga (um 1,2 metrar) verður flokki 1 (K10 B,s1-dO).
Vindvörn skal a.m.k. vera í flokki D,s2-dO.
Þakklæðning eru í flokki B(roof) (t2).

Flóttaleiðir

Frá jarðhæðum í hverri íbúð eru tvær flóttaleiðir, ein beint út og hin upp stiga og út auk björgunaropa á hverju svefnherbergi.
Frá fyrstu hæðum er eru tvær flóttaleiðir, beint út um anddryi og út í gegnum geymslu auk björgunaropa úr hverju svefnherbergi.

Reykskynjarar

Reykskynjarar eru íbúðum, a.m.k. tveir í hverri íbúð. Tillögur að staðsetningu reykskynjara er á teikningu.
Auk þess er mælt er með reykskynjurum í öllum svefnrymum.

Loftræsikerfi

Gert er ráð fyrir að hver íbúð verði loftræst sérstætt og því ekki þörf á ráðstöfunum vegna brunavarna í loftræsikerfi.

Reyklosun

Reykræsing er almennt um glugga og hurðar.

Slökkvitæki

Slökkvitæki skv. ÍST EN 3 skulu vera í anddryi hvernar íbúðar, t.d. 6 L léttvatn.

M) HLJÓÐVIST

Hljóðvistarhönnun byggingarinnar byggir á viðmiðunargildum hljóðflokks C í staðlinum ÍST 45:2016. Hljóðvist – Flokkun íbúðar- og atvinnuhúsnæðis, og eftir þörfum, strangari kröfum þar sem við á. Viðmiðunargildi milli íbúðareininga er fyrir lofthljóðeinangrun $R_w \geq 55$ dB og fyrir högghljóðstig er $L_{n,w} \leq 53$ dB. Högghljóðstig fyrir baðherbergi er $L_{n,w} \leq 58$ dB. Gert er ráð fyrir tvöfaldrí aðskildri timburgrind milli íbúða auk raufar í botnplötu undir millivegg.

P) ALGILD HÖNNUN OG ÖRYGGI

Byggingin er raðhús á tveimur hæðum. Á aðkomuhæð er eldhúð, stofa og baðherbergi með hjólastólaaðgengi og svefnherbergi. Á jarðhæð er svefnherbergi, baðherbergi og þvottaherbergi. Íbúðir uppfylla takmarkaðar kröfur algildrar hönnunar, en ekki er hjólastólaaðgengi á jarðhæð. Ekki eru gerðar kröfur um lyftur í raðhúsum á tveimur hæðum samkvæmt gr. 6.4.12. Í byggingarreglugerð um lyftur og lyftupalla.

Aðkomuleiðir að húsinu og á lóðinni eru greiðar. Þröskuldar við inngangshurðir uppfylla hæðatakmarkanir vegna aðgengis. Greið leið er frá bílastæði að íbúðarhúsi og að sorpgerði. Snjóbræðsla er á aðalgönguleiðum og bílastæði. Gert er ráð fyrir snúningshring fyrir hjólastól í íbúðarýminu á 1. hæð. Snúningshringur er almennt 1500 mm eða flötur sem er 1300 x 1800 mm. Allar innihurðir eru þröskuldalausa eða með lágþröskuldum (hæð undir 25 mm). Hurðabreiddir við sématareiti, inngangshurðir og innihurðir uppfylla kröfur samkvæmt gr. 6.4.2. Sjá nánar lágmarksstærðir fyrir hindrunarlausu umferðarbreidd í kafla E-F) og I).

Aðgengi út á sématareit og við aðalinnangang á 1. hæð er 50 mm neðar en fullfrágengið gólf. Til þess að tryggja óhindrað aðgengi er gert ráð fyrir að hægt sé að koma fyrir skábraut úr ryðfriú stáli.

Gert er ráð fyrir því að hurð á 1. hæð opnist inn í baðherbergisrymið en hægt er að snúa henni þannig að hún opnist út ef íbúar óska þess. Breidd á milli eldhúsinnréttinga er 1200 mm, en hægt er að stækka bil í 1300 mm ef íbúar óska þess.

Birta í umferðarleiðum bygginga og lóða skal vera nægjanleg í samræmi við rafmagnshönnun. Gólfletir í umferðarleiðum bygginga skulu frágengnir þannig að ekki sé hætt á að fólk hrasi eða detti. Þröskulda skal hafa eins lága og kostur er. Tryggja skal öryggi við gólfisíða glugga og glerhurðir með því að nota viðurkennt öryggisgler.
Læstur lyfjakassi skal vera í eldhúsinnréttingu.

Q) FRÁGANGUR LÓÐAR

Innkeyrsla er frá Axlará inn á bílastæði. Bílastæðafjöldi fyrir íbúð eru 2 stæði. Gangstéttir og gönguleiðir eru hellulagðar og verða snjóbræddar.
Meirihluti garðs er með gegndræpt yfirborð, að mestu gras. Út við lóðarmörk að stigum og gangstéttum er gert ráð fyrir limerði. Stærri tré og runnar eru staðsettir innan lóðar svo þau valdi ekki skugga á dvalarsvæði. Verandir eru með limerði og skjólveggi til að skapa skjól og afmarka sérnötsvæði íbúðanna. Verandir eru timburpallur til suðvesturs og norðausturs. Hámarkshæð á skjólveggjum er 1800 mm.


R) SORP

Sorptunnur verða staðsettar á lóð við bílastæði. Gert er ráð fyrir þremur tunnum á íbúð.

SKÝRINGAR


— — —	LÓÐAMÖRK
- - - - -	BYGGINGAMÖRK
GK: xx,xx	GÓLFKÓTI
Inng.	INNANGANGUR
MHL xx	MATSHLUTI

shs 05.02.2025

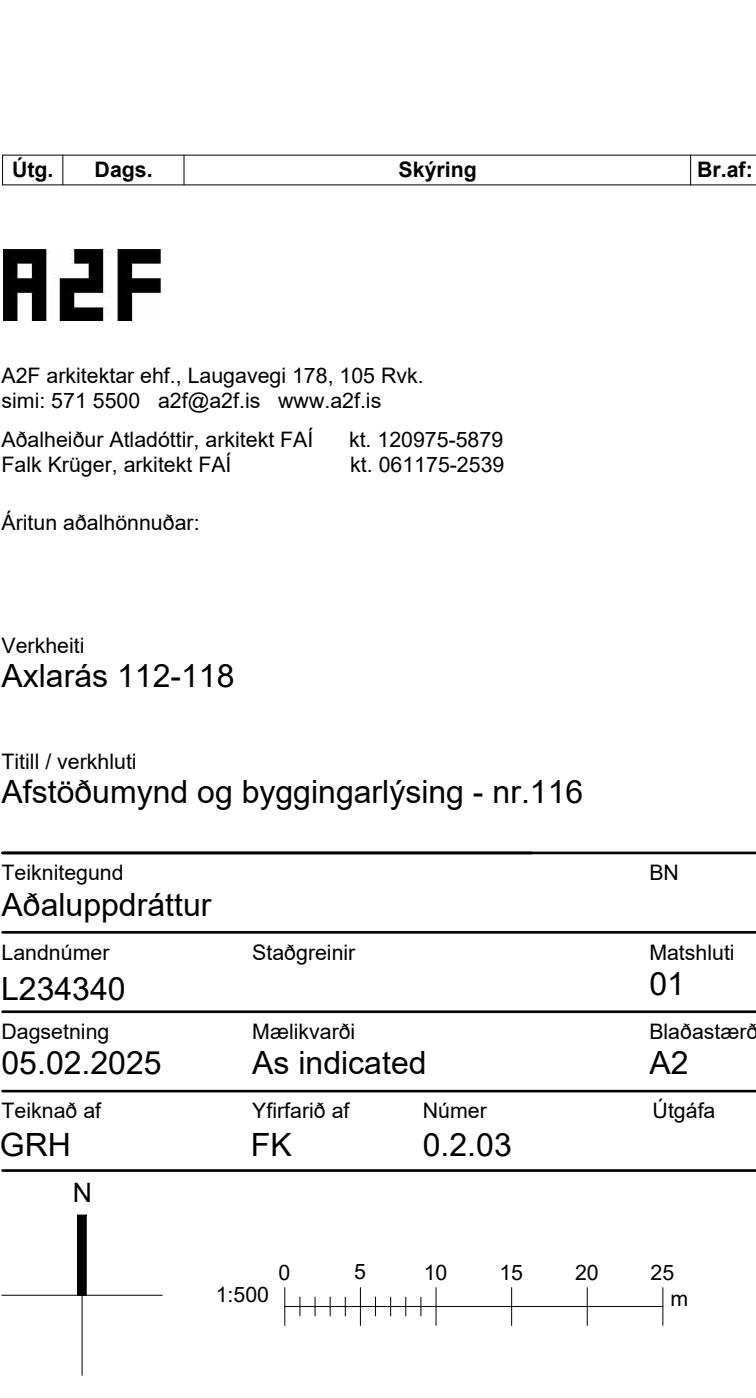

ÖLL MÁL ERU Í MILLIMETRUM.
HÖNNUÐUR ÁSKILUR SÉR ALLAN RÉTT Á TEIKNINGUM - FJÖLFÖLDUN ER HÁÐ SKRIFLEGU SAMÞYKKI
EKKI SKAL MÆLA AF TEIKNINGU, ADEINS MÁLSETTAR STÆRÐIR ERU Í GLDI. FRAMKVÆMDARABILI SKAL SANNREYNA ÖLL MÁL Á VERKSTAD.

Skráningartafla: Landeignanúmer: Matshlutanúmer:					Axlarás 116 L234340 01		Skrásetjari: Kennitala: Dags.:		Falk Kruger 061175-2539 1/17/2025											
Uppskipting og lýsing					Stærðir															
D0 Lokun	D1 Rými hæð-roð	D2 Notkun texti	D3 Höfuð-flokkun	D4 Eignar-hald	D5 Botnflotur m²	D5M Milliflotur m²	D6 Stigar m²	D7 Op m²	D8 Brúttóflotur m²	D9 Brúttóflotur sh < 1.8	D10a Salarhæð min	D10b Salarhæð max	D11 Brúttó rúmmál m³	D12 Nettóflotur m²	D13 Birt flatarmál m²	D14 Reiknitala skiptarúmmáls	D15 Skipta-rúmmál m³			
		Matshluti Botn			197.6	0.0	4.7	5.8	191.8	0.0			716.7 25.2	161.5	191.8		564.590			
A	00 0001	Jarðhæð lbúð	N	0101	75.0 75.0	0.0	4.7 4.7	0.0	75.0 75.0	0.0	3.04	3.04	227.9 227.9	62.0 62.0	75.0 75.0	3.04	188.480			
A B	01 0101 0102	1. hæð lbúð Skyggni	N U	0101 0101	122.6 122.6 6.4	0.0	0.0	5.8 5.8	116.8 116.8 6.4	0.0	3.46 3.46	4.10 3.54	463.6 463.6 22.3	99.5 99.5	116.8 116.8	3.78	376.110			
Athugasemdir																				
					Skiptarúmmál															
					Eignar-hald	Notkun texti	Birt flatarmál m²	Sérvegt m³ án sameignar		Sérvegt og sameign m²										
					0101	lbúð	191.8	564.590		564.590										
						Alls	191.8	564.590		564.590										

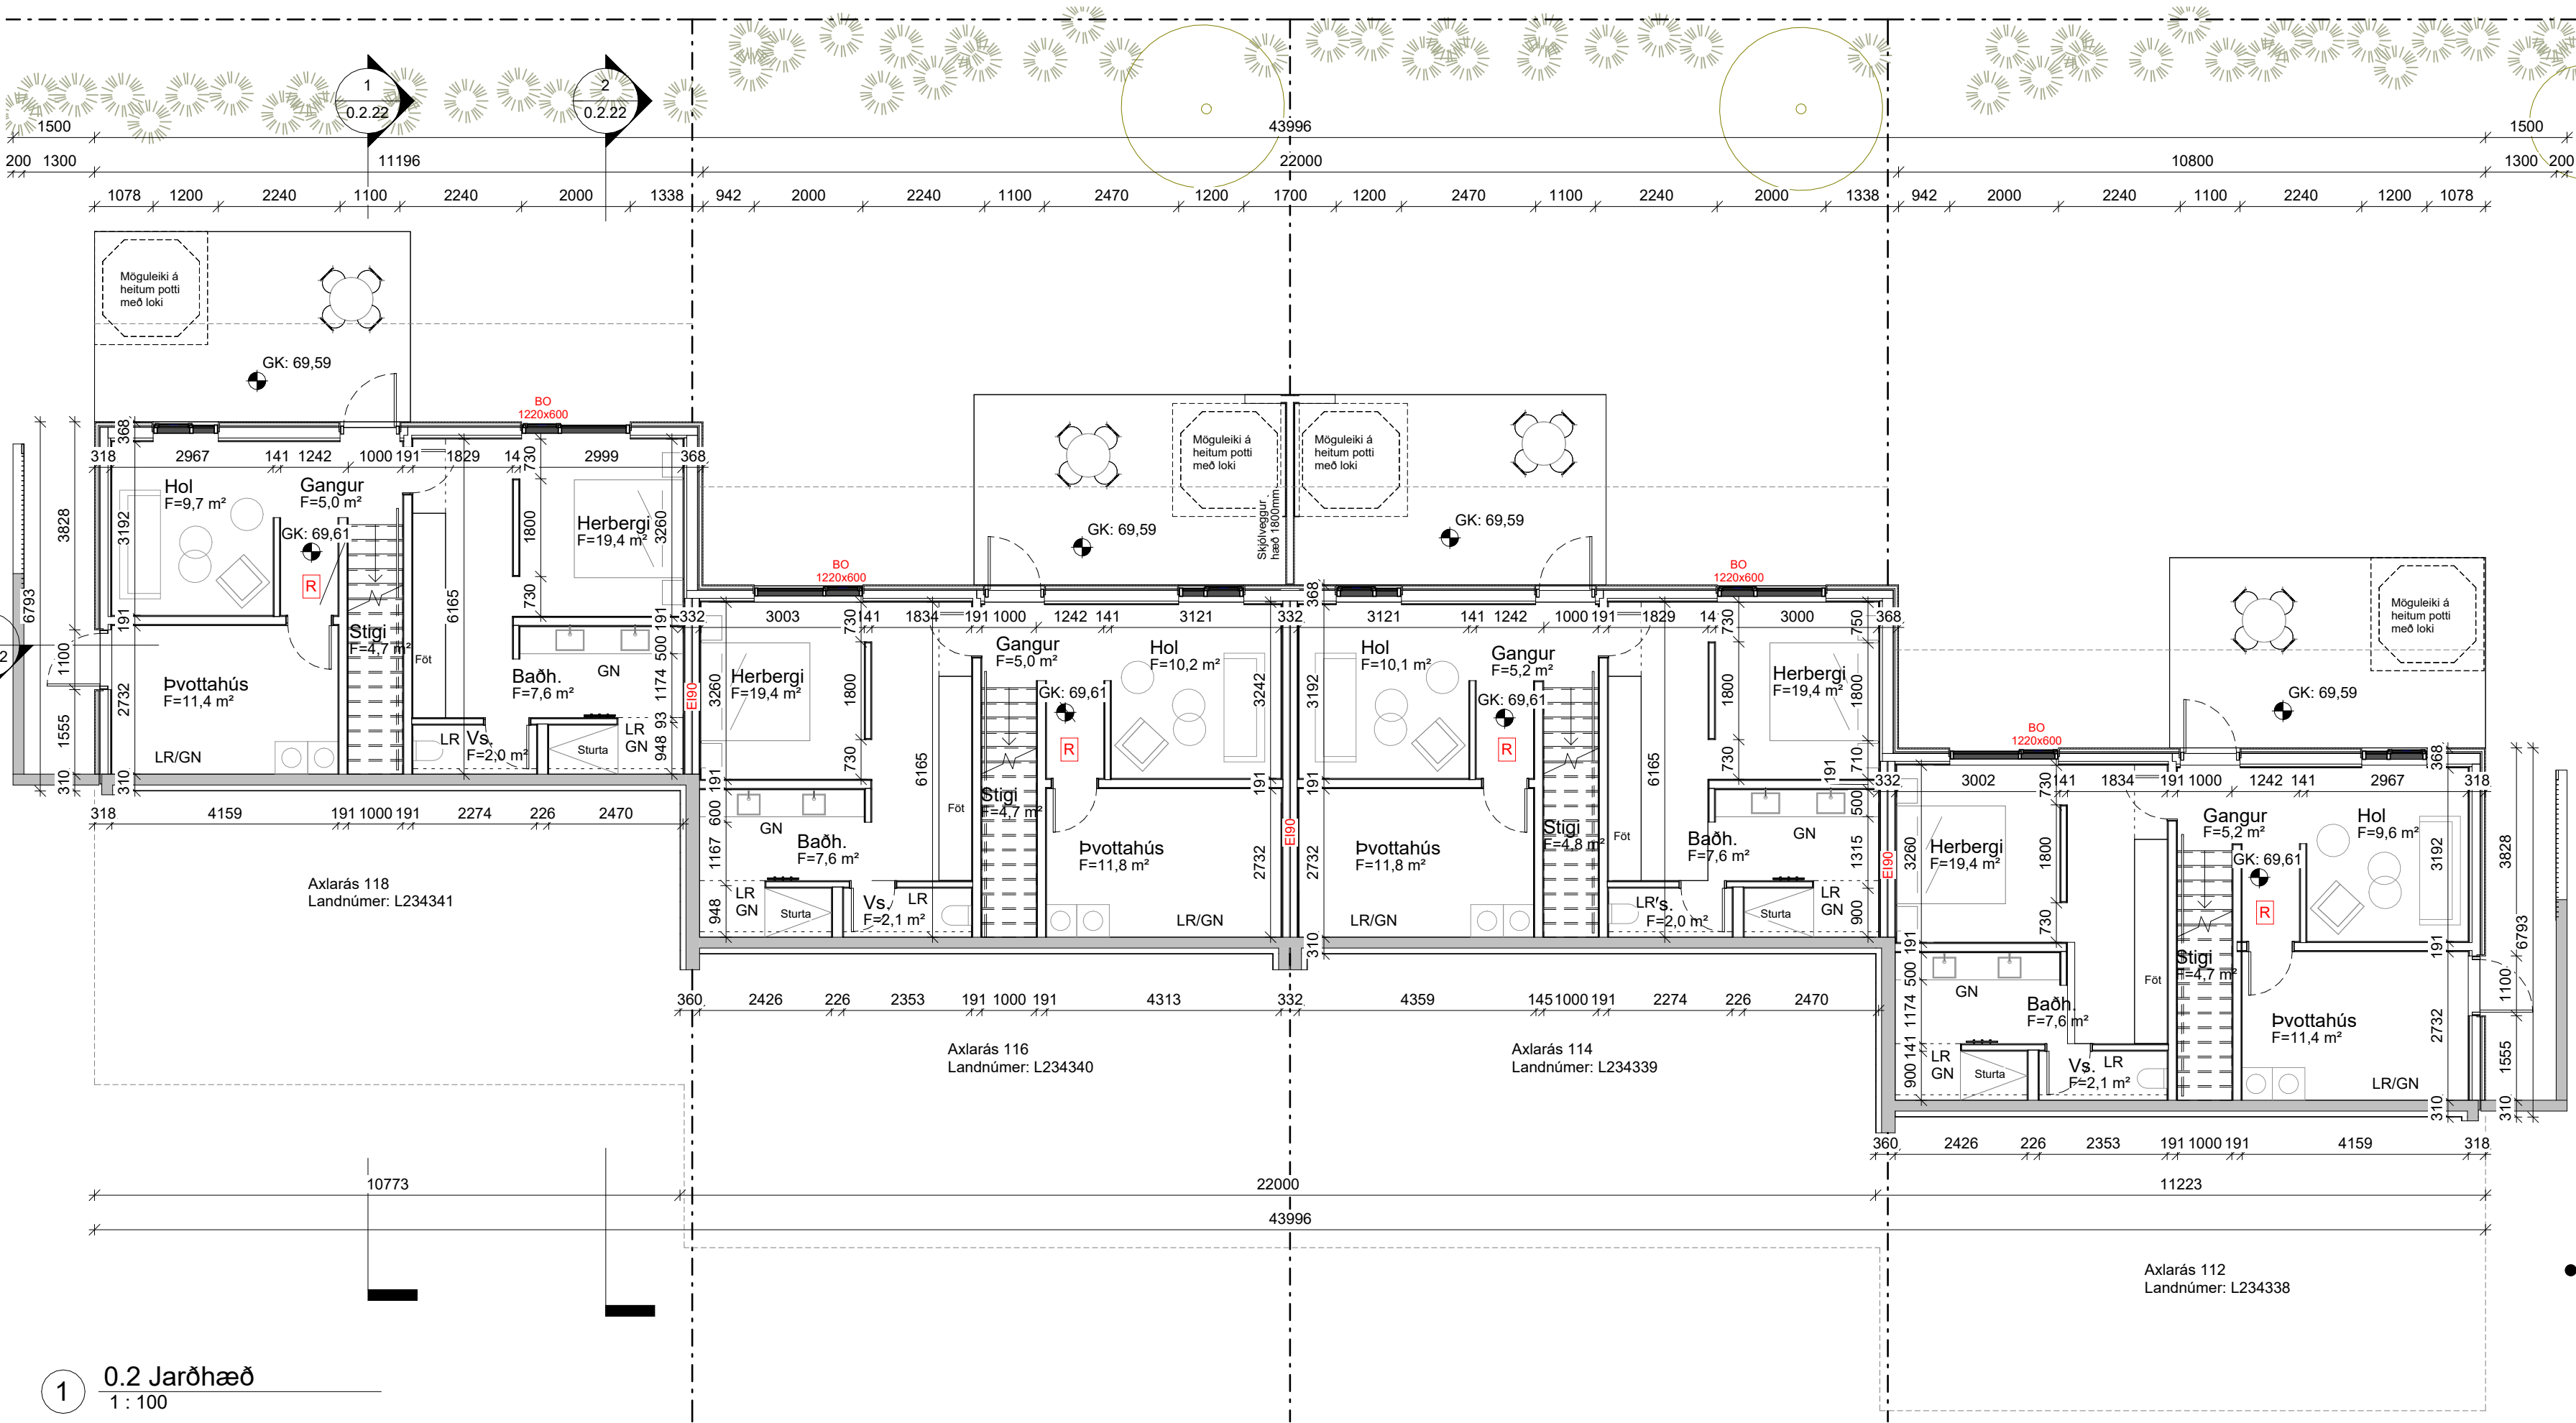

SKÝRINGAR

0001	RÝMISNÚMER
E190	BRUNAPÓL VEGGJA
R30	BRUNAPÓL GÓLFS, ÞAKS
BO	BJÖRGUNAROP
R	REYKSKYNJARI PRINSIPP STAÐSETNING
LR	LOFTRÆSING
GN	GÓLFNIDURFALL
ÞN	ÞAKNIDURFALL
---	LÓÐAMÖRK
---	BYGGINGAMÖRK
---	HULDIR BYGGINGAHLUTAR
K: xx.xx	KÓTI

Útg.	Dags.	Skýring	Br.af.
------	-------	---------	--------

A2F

A2F arkitektar ehf., Laugavegi 178, 105 Rvk.
sími: 571 5500 a2f@a2f.is www.a2f.is


Aðalheiður Atladóttir, arkitekt FAI kt. 120975-5879
Falk Krüger, arkitekt FAI kt. 061175-2539

Áritun aðalhönnuðar:

Verkheiti
Axlarár 112-118

Titill / verkhli
Grunnmynd jarðhæð

Teiknitegund			BN
Aðalteikningar			
Landnúmer	Staðgreinir		Matshluti
L234338, L234339, L234340, L234341			01
Dagsetning	Mælikvarði		Bláðastærð
05.02.2025	1 : 100		A2
Teiknað af	Yfirfarið af	Númer	Útgáfa
BJ	FK	0.2.10	

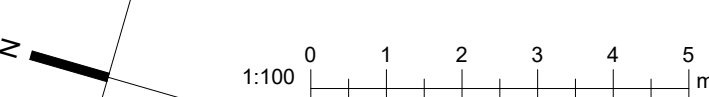

ÖLL MÁL ERU Í MILLIMETRUM.
HÖNNUÐUR ÁSKILUR SÉR ALLAN RÉTT Á TEIKNINGUM - FJÓLFÖLDUN
ER HÁÐ SKRIFLEGU SAMÞYKKI
EKKI SKAL MÆLA AF TEIKNINGU, ADEINS MÁLSETTAR STÆRÐIR ERU Í
GILDI. FRAMKVÆMDARADILI SKAL SANNREYNA ÖLL MÁL Á VERKSTAÐ.



0001	RYMISNUMER
EI90	BRUNAPOL VEGGJA
R30	BRUNAPOL GÓLFSS, ÞAKS
BO	BJÖRGUNAROP
R	REYKSKYNNJARI PRINSIPP STAÐSETNING
LR	LOFTRÆSING
GN	GÓLFNIÐURFALL
ÞN	ÞAKNIÐURFALL
— . — . — .	LÓÐAMÖRK
-----	BYGGINGAMÖRK
-----	HULDIR BYGGINGAHLUTAR
K: xx.xx	KÓTI


A2F arkitektar ehf., Laugavegi 178, 105 Rvk.
simi: 571 5500 a2f@a2f.is www.a2f.is

Aðalheiður Atladóttir, arkitekt FAÍ kt. 120975-5879
Falk Krüger, arkitekt FAÍ kt. 061175-2539


Verkheiti
Axlarás 112-118

Titill / verkhnutí
Grunnmynd 1. hæð


Teiknitagund	BN	
Aðaluppdráttur		
Landnúmer	Staðgreinir	Matshluti
L234338, L234339, L234340, L234341		01
Dagsetning	Mælikvarði	Bláðastærð
05.02.2025	1 : 100	A2
Teiknað af	Yfirfarið af	Númer
GRH	FK	0.2.11
		Útgáfa

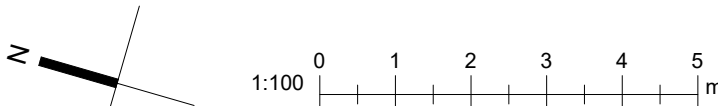


ÖLL MÁL ERU Í MILLIMETRUM.
HÖNNUÐUR ÁSKILUR SÉR ALLAN RÉTT Á TEIKNINGUM - FJÖLFÖLDUN
ER HÁÐ SKRIFLEGU SAMÞYKKI
EKKI SKAL MÆLA AF TEIKNINGU, AÐEINS MÁLSETTAR STÆRÐIR ERU Í
GILDI. FRAMKV/EMDARAÐILI SKAL SANNREYNA ÖLL MÁL Á VERKSTAÐ

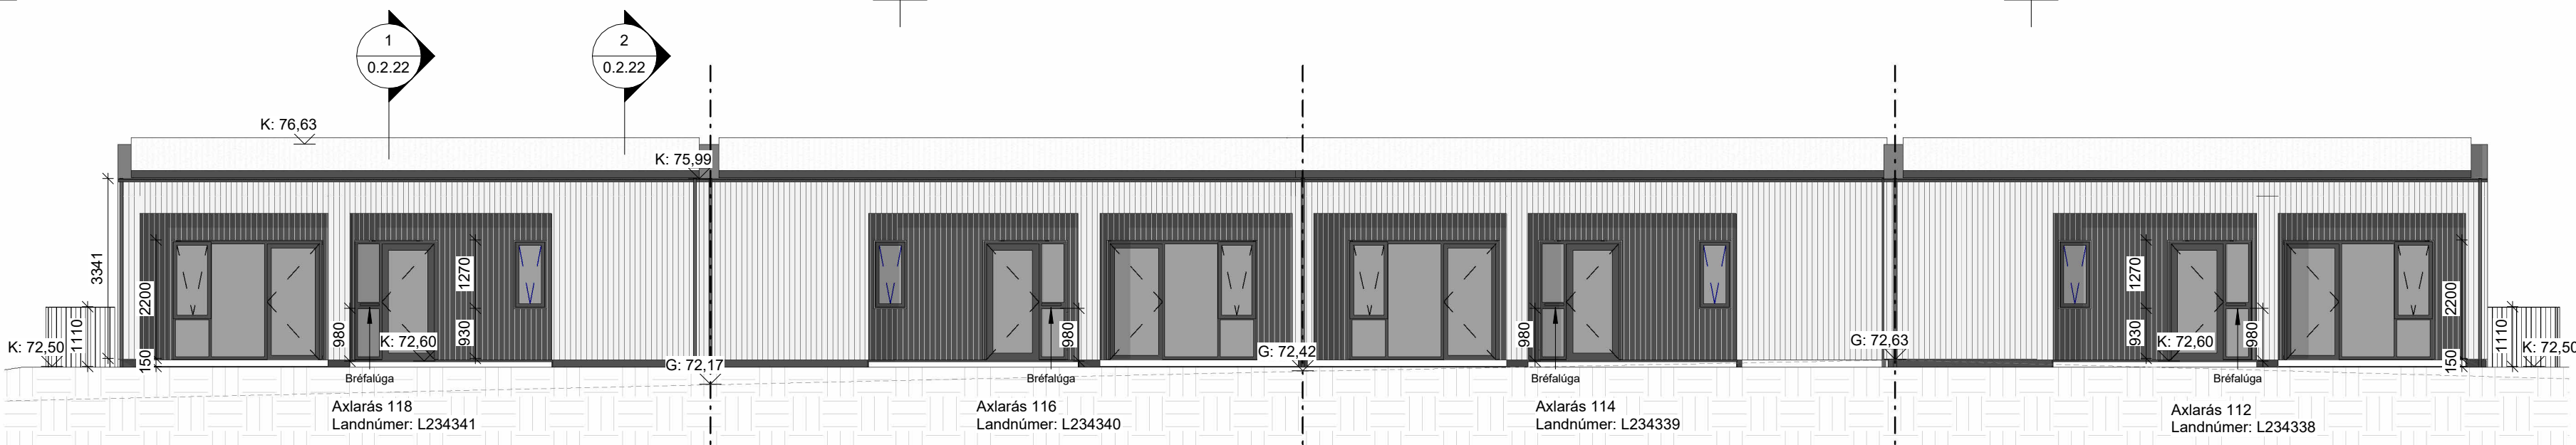


2 0.2. Suðvestur
1 : 100

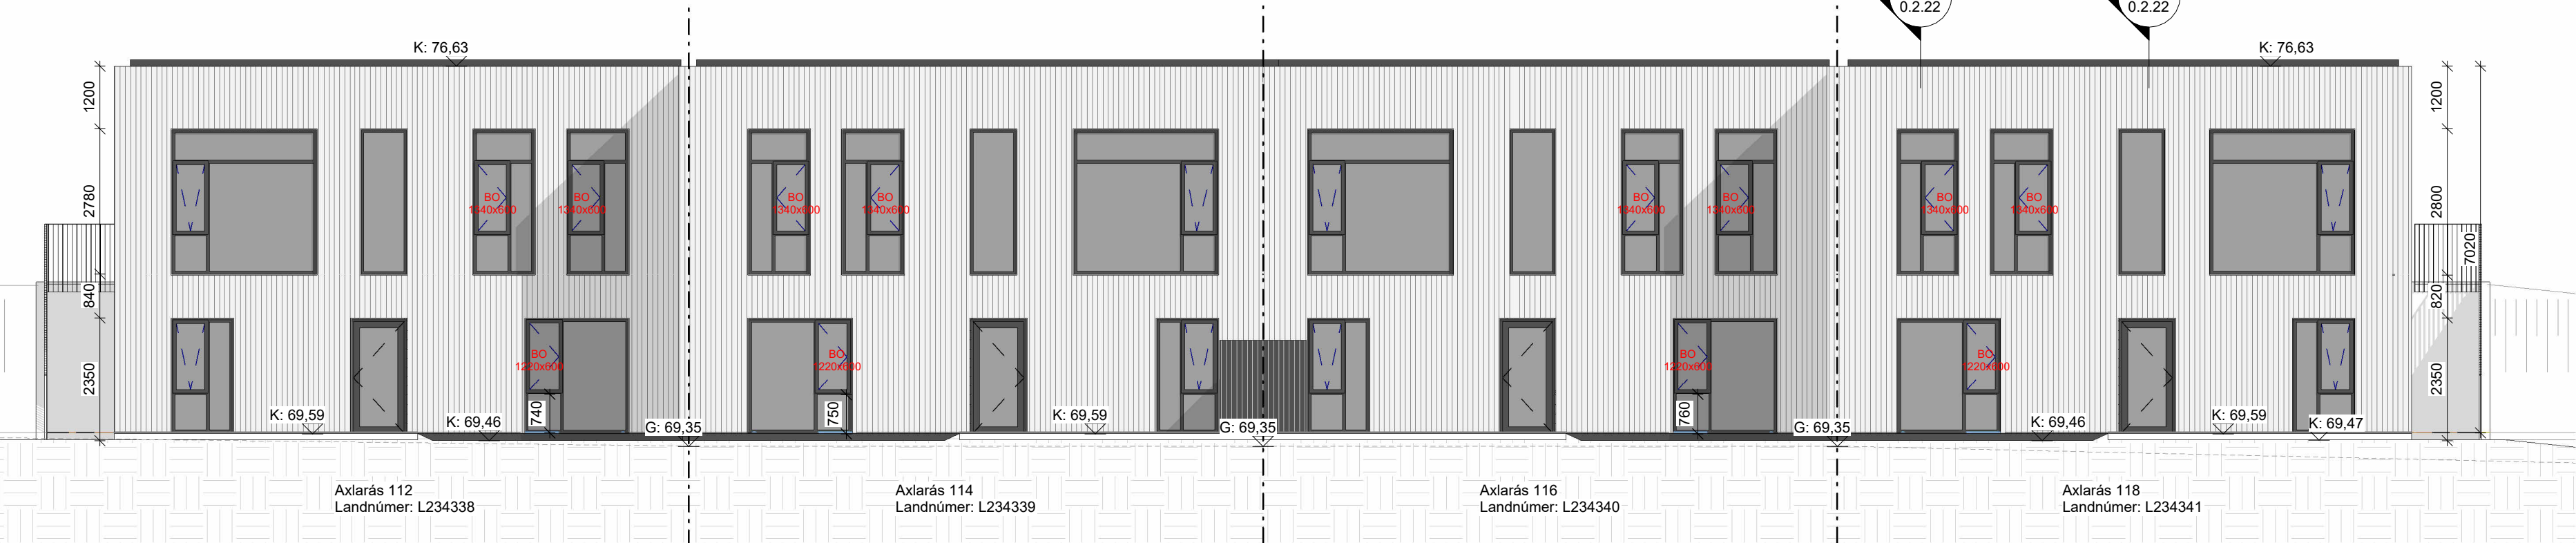

1 0.2. Norðaustur
1 : 100

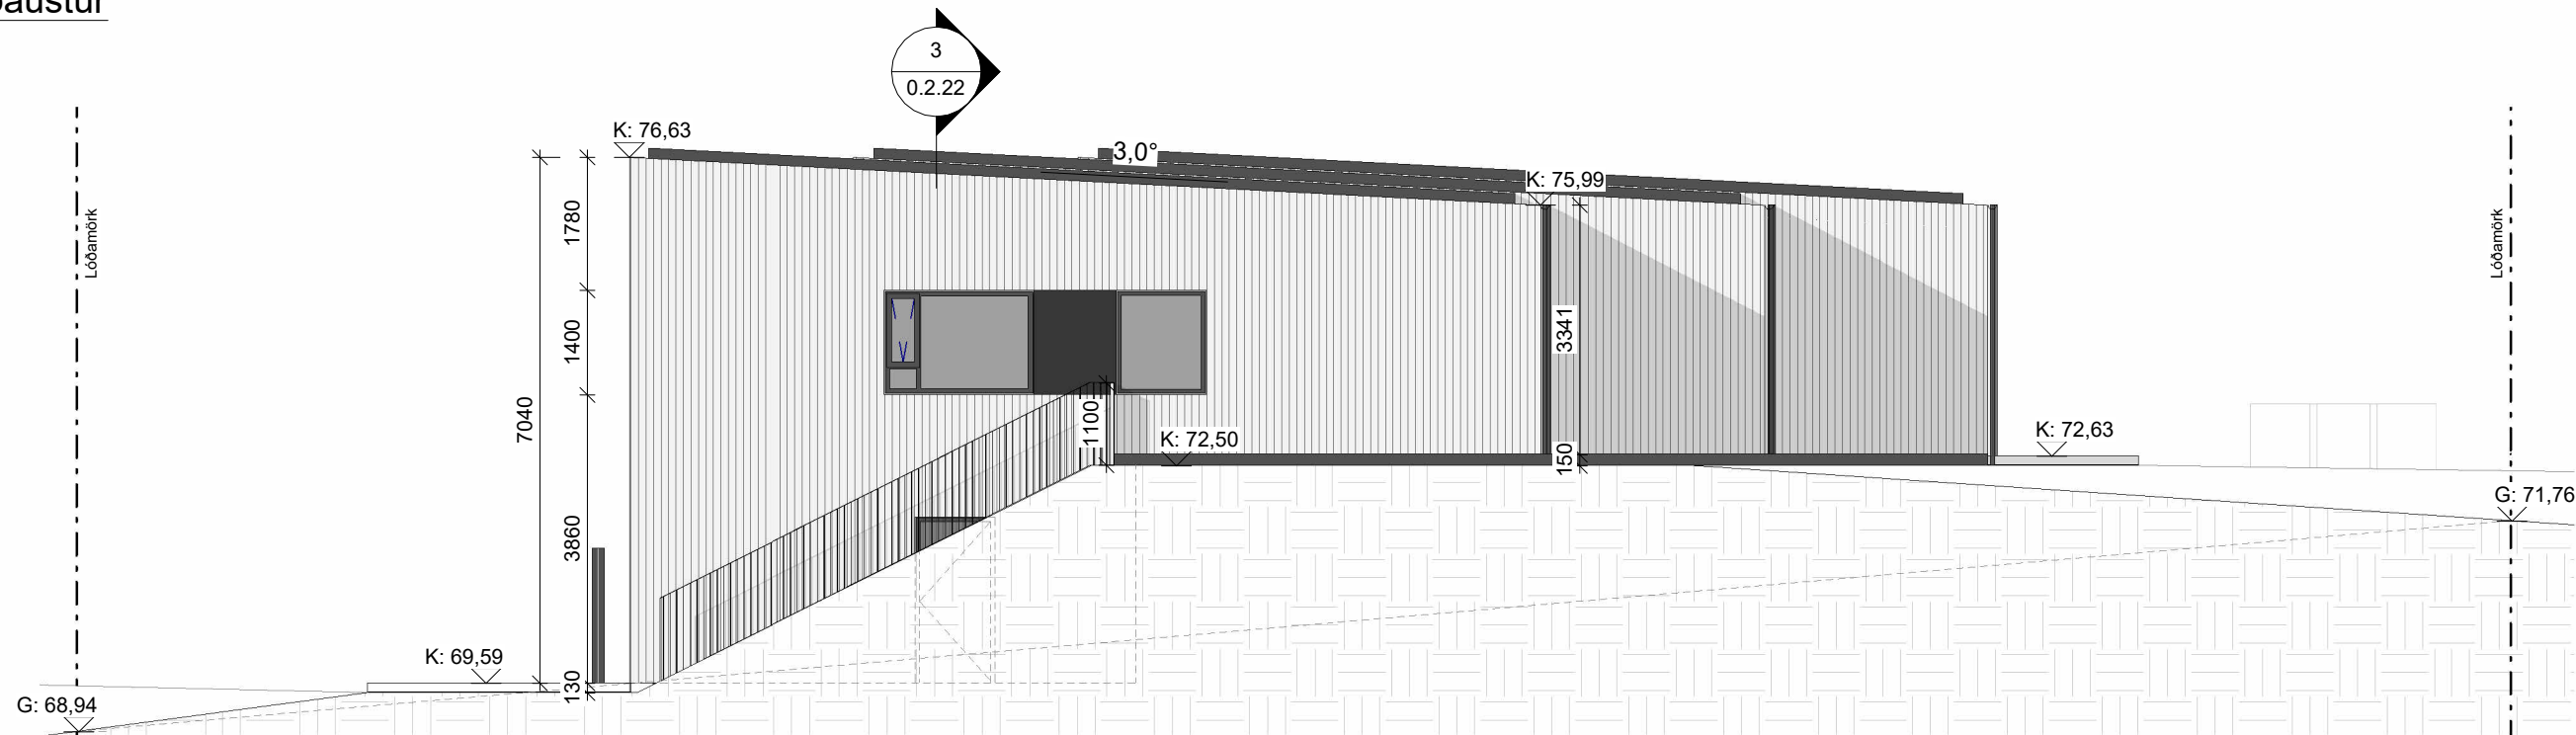

3 0.2. Norðvestur
1 : 100

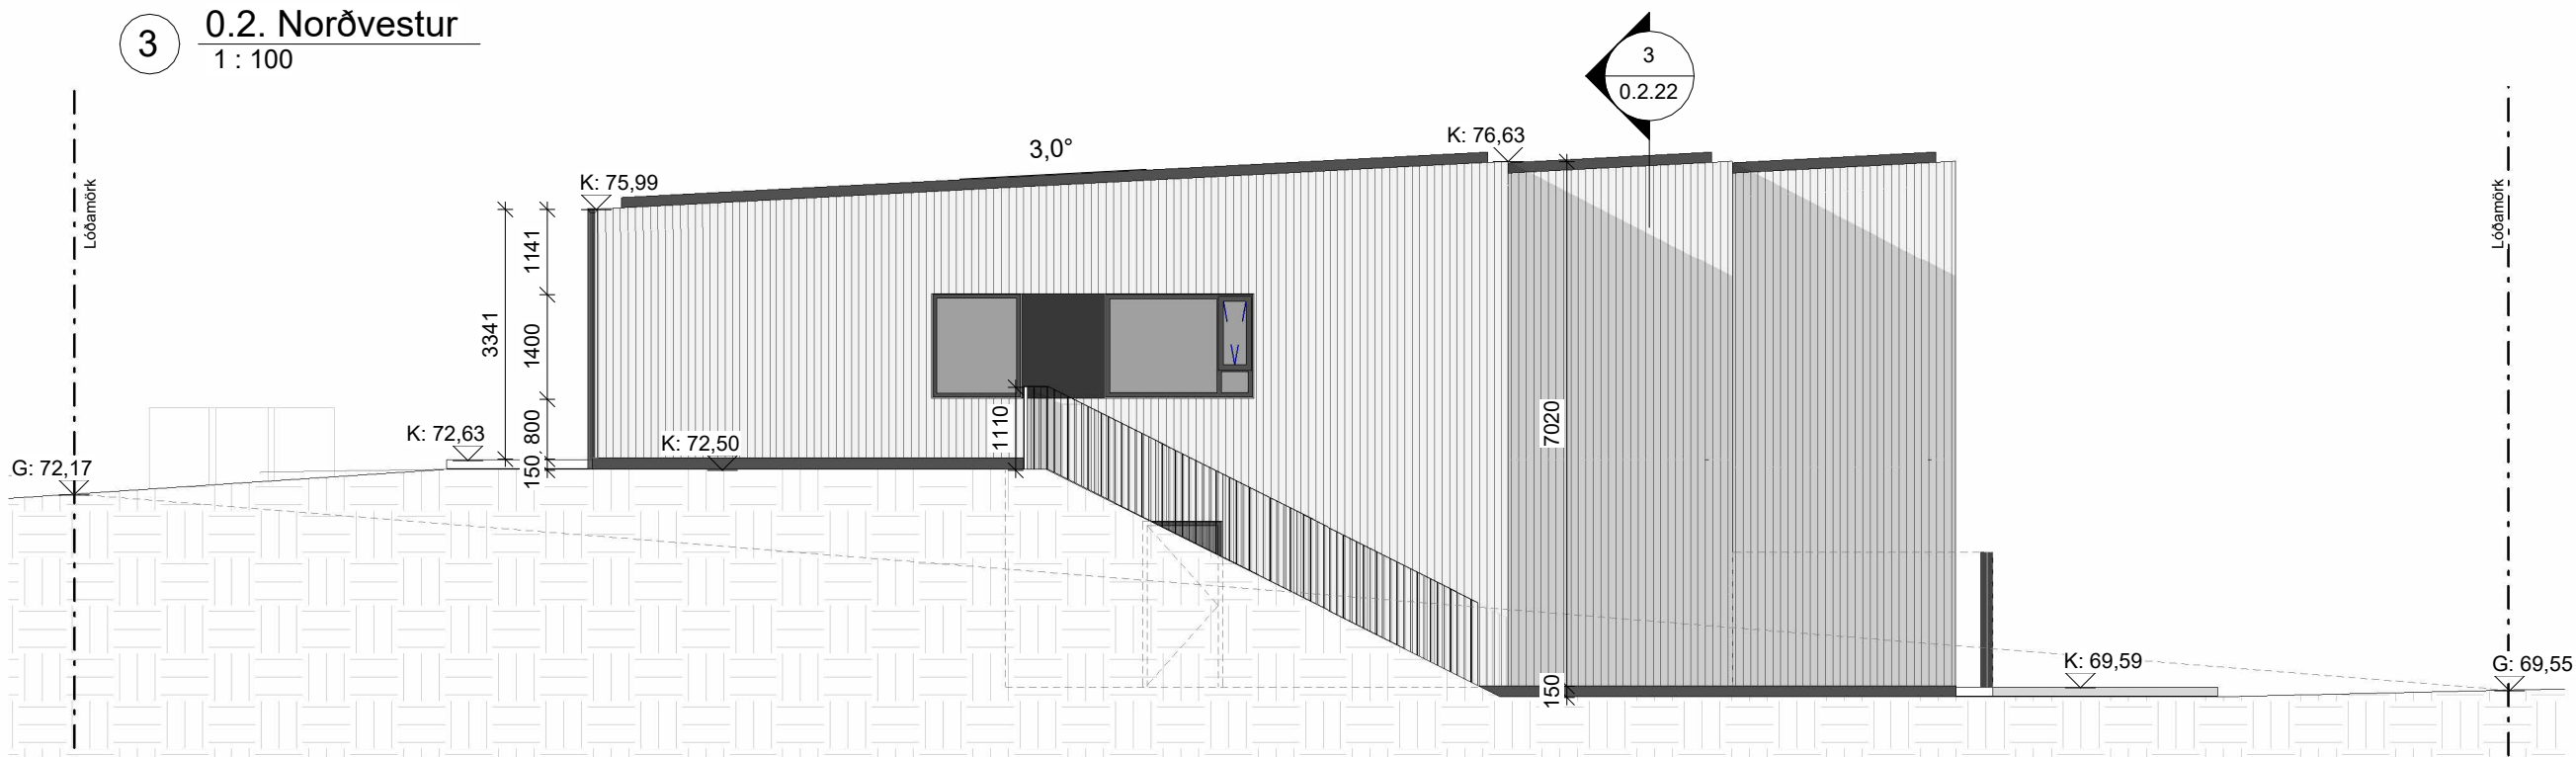

4 0.2. Suðaustur
1 : 100

SKÝRINGAR

0001	RÝMISNÚMER
E190	BRUNAPOL VEGGJA
BO	BJÖRGUNAROP
R60	BRUNAPOL GÓLFS, ÞAKS
---	LÓÐAMÖRK
K: xx.xx	KÓTI

Útg.	Dags.	Skýring	Br.af:
------	-------	---------	--------

A2F

A2F arkitektar ehf., Laugavegi 178, 105 Rvk.
sími: 571 5500 a2f@a2f.is www.a2f.is


Aðalheiður Atladóttir, arkitekt FAI kt. 120975-5879
Falk Krüger, arkitekt FAI kt. 061175-2539

Áritun aðalhönnuðar:

Verkheiti
Axlarás 112-118

Titill / verkhli
Ásýndir


Teiknitegund			BN
Aðalteikningar			
Landnúmer	Staðgreinir		Matshluti
L234338, L234339, L234340, L234341			01
Dagsetning	Mælikvarði		Bláðastærð
28.07.2025	1 : 100		A2
Teiknað af	Yfirfarið af	Númer	Útgáfa
GRH	FK	0.2.21	

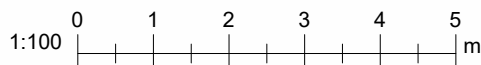


ÖLL MÁL ERU Í MILLIMETURUM.
HÖNNUÐUR ÁSKILUR SÉR ALLAN RÉTT Á TEIKNINGUM - FJÖLFÖLDUN
ER HÁÐ SKRIFLEGU SAMÞYKKI
EKKI SKAL MÆLA AF TEIKNINGU, AÐEINS MÁLSETTAR STÆRÐIR ERU Í
GILDI. FRAMKVÆMDARADILI SKAL SANNREYNA ÖLL MÁL Á VERKSTAD.

Bláðastærð: A2


1 0.2. Snið 1
1 : 100

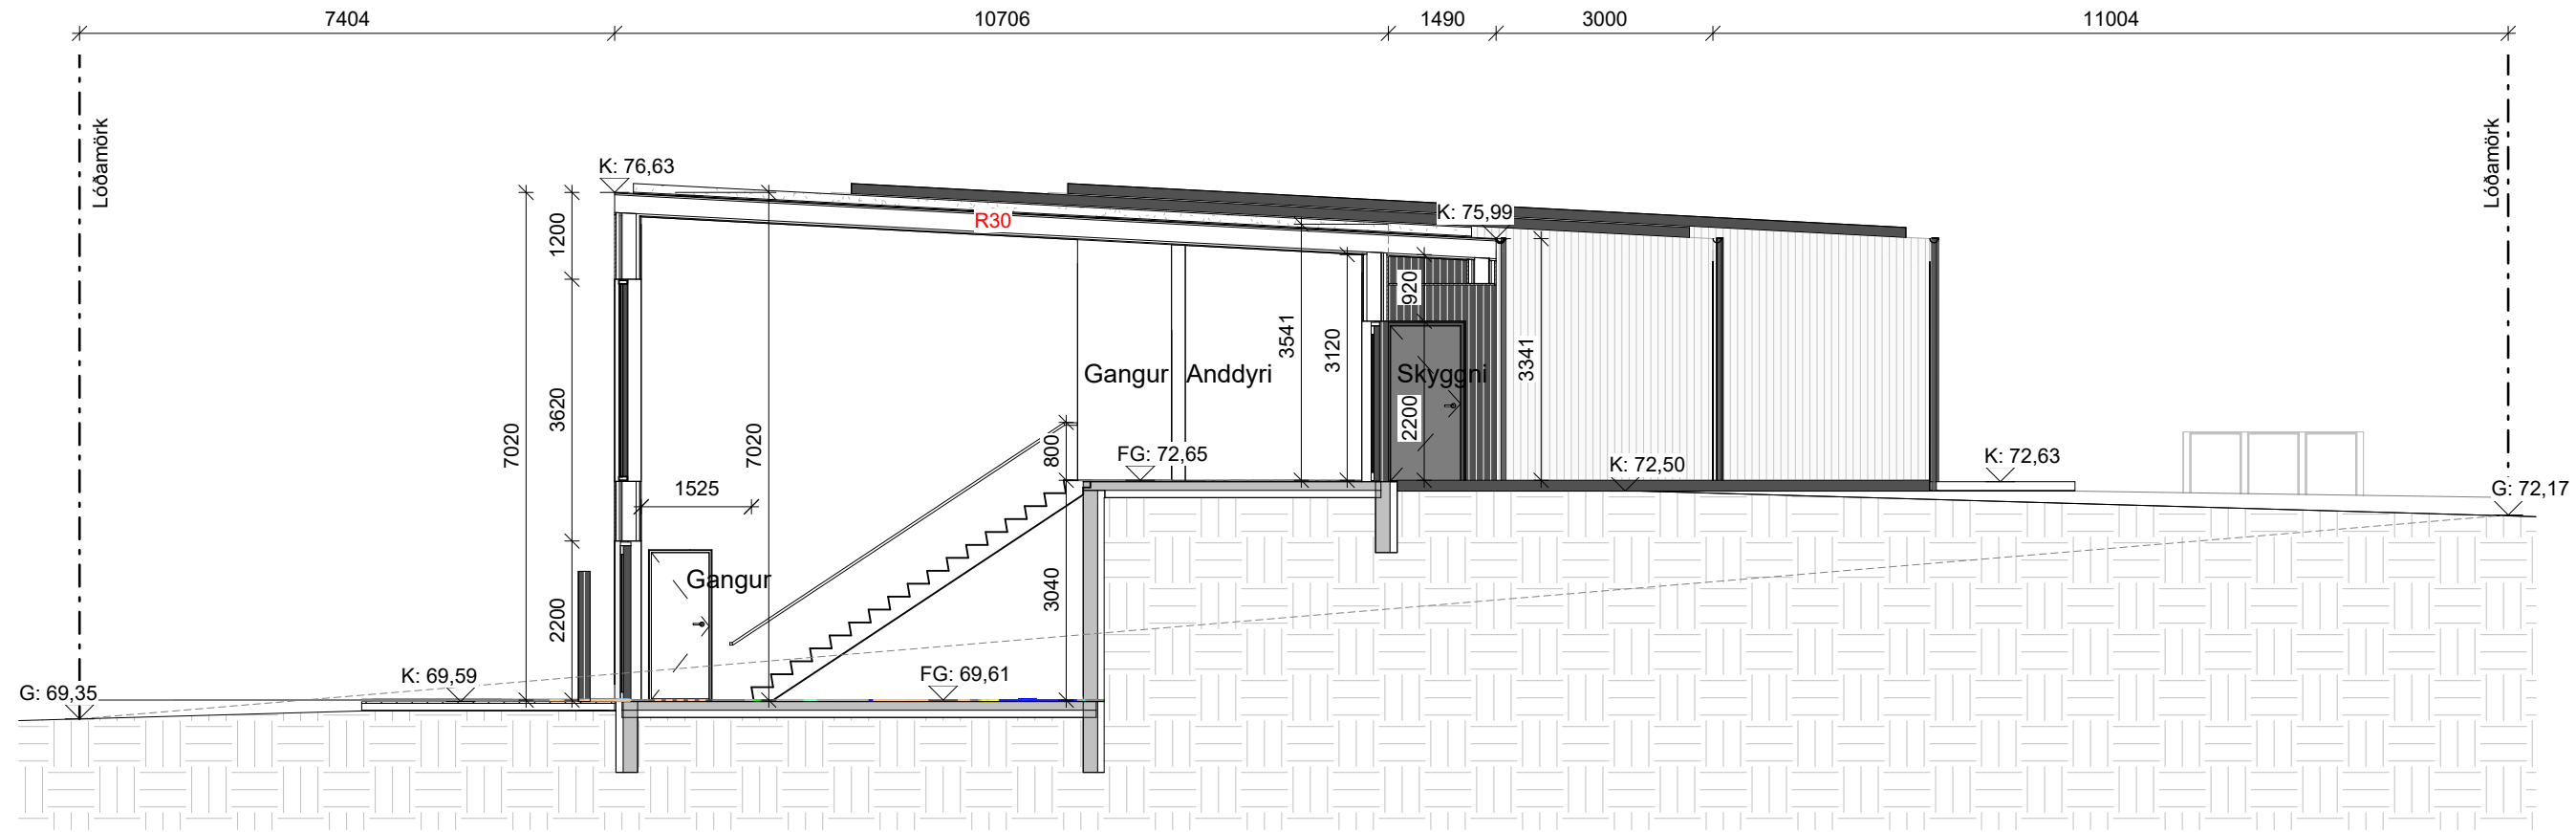

2 0.2. Snið 2
1 : 100

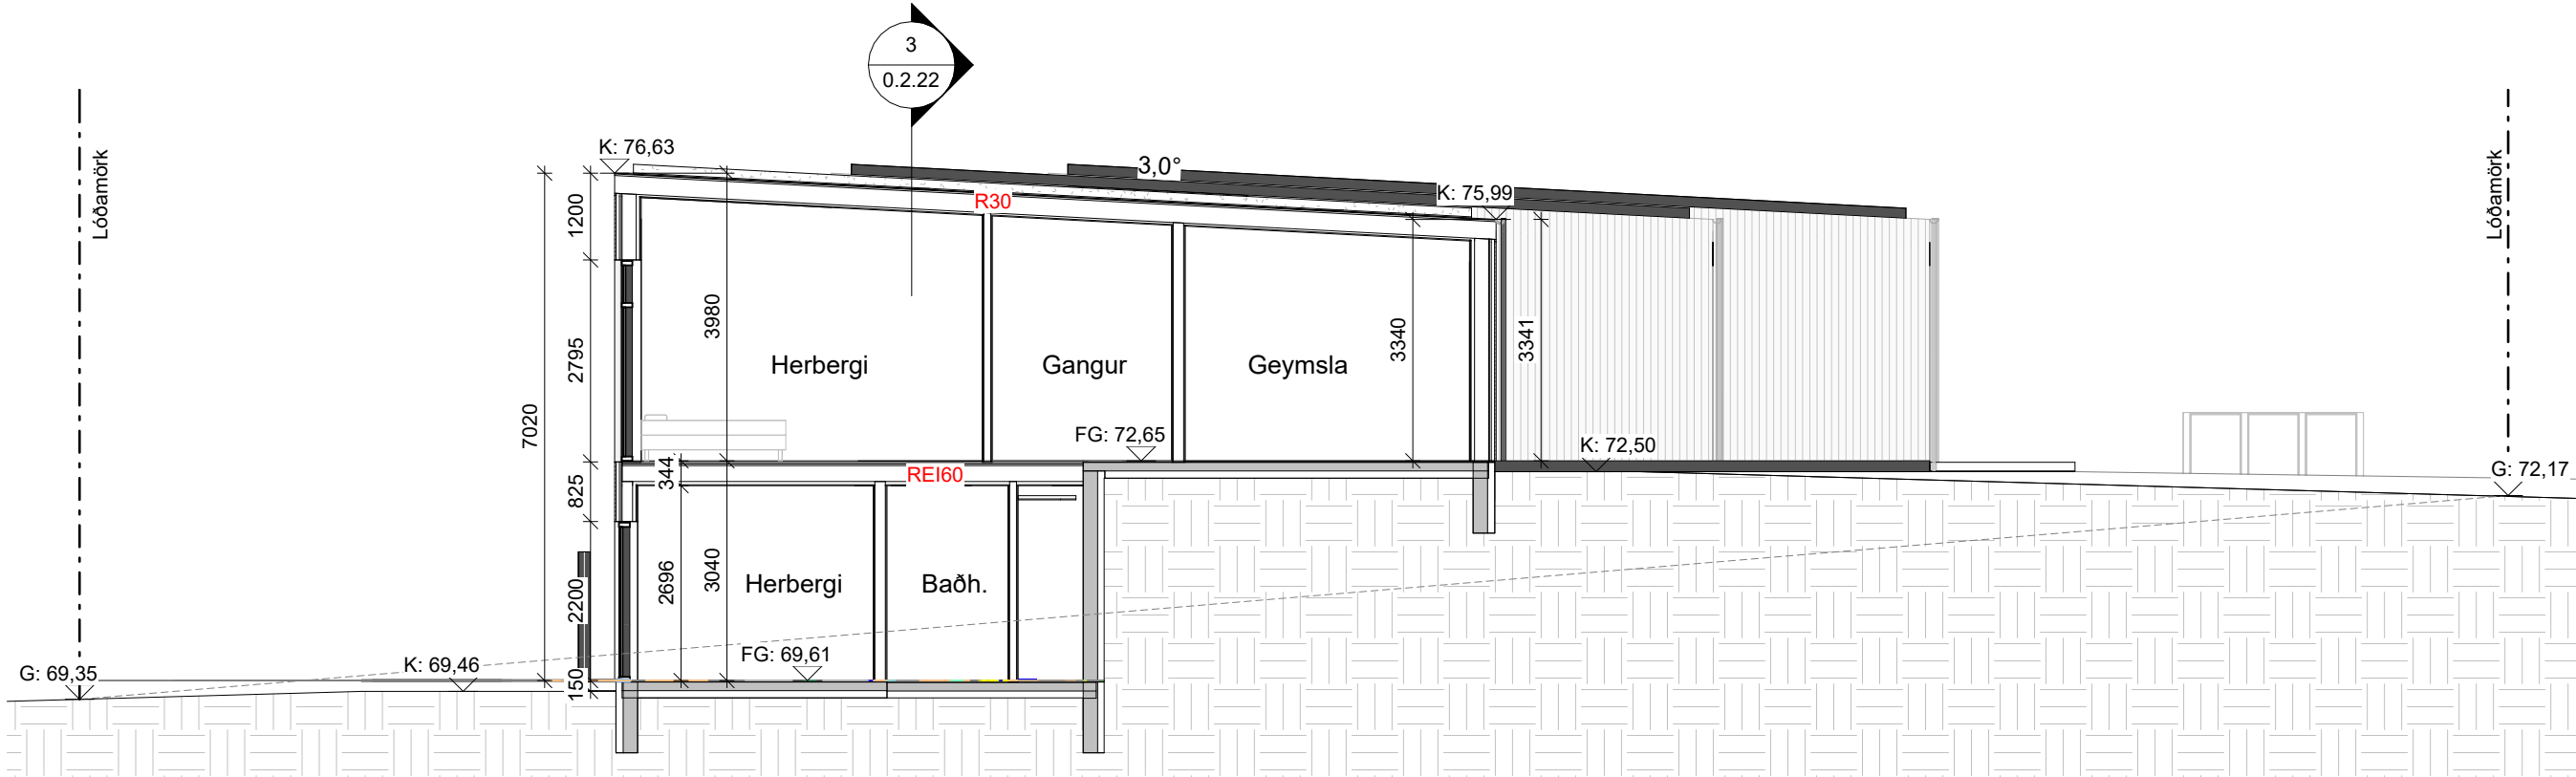

3 0.2. Snið 3
1 : 100

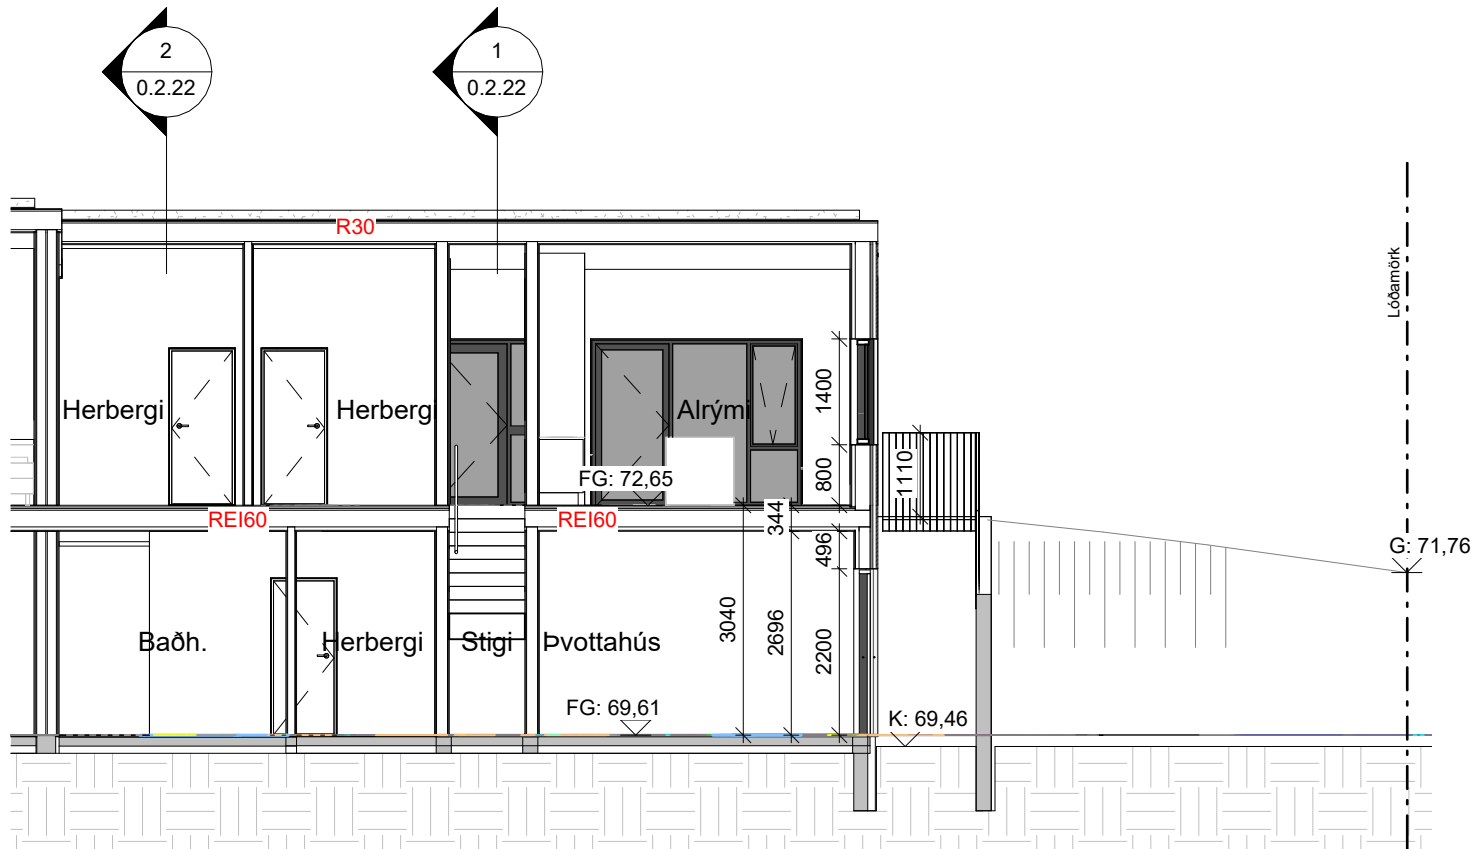

Útg.	Dags.	Skýring	Br.af.
------	-------	---------	--------

A2F


A2F arkitektar ehf., Laugavegi 178, 105 Rvk.
sími: 571 5500 a2f@a2f.is www.a2f.is
Aðalheiður Atladóttir, arkitekt FAI kt. 120975-5879
Falk Krüger, arkitekt FAI kt. 061175-2539

Áritun aðalhönnuðar:

Verkheiti
Axlarás 112-118

Titill / verkhuti
Snið

Teiknitegund			BN
Aðalteikningar			
Landnúmer	Staðgreinir		Matshluti
L234338, L234339, L234340, L234341			
Dagsetning	Mælikvarði		Blaðastærð
05.02.2025	1 : 100		
Teiknað af	Yfirfarið af	Númer	Útgáfa
BJ	FK	0.2.22	

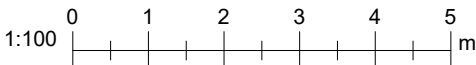

ÖLL MÁL ERU Í MILLIMETRUM.
HÖNNUÐUR ÁSKILUR SÉR ALLAN RÉTT Á TEIKNINGUM - FJÖLFÖLDUN
ER HÁÐ SKRIFLEGU SAMÞYKKI
EKKI SKAL MÆLA AF TEIKNINGU, ADEINS MÁLSETTAR STÆRÐIR ERU Í
GILDI. FRAMKVÆMDARADILI SKAL SANNREYNA ÖLL MÁL Á VERKSTAD.