

	D
	C
	B
	A

Breyting: _____ Dags: _____ Nr: _____



AXLARÁS 15 - HAFNARFIRÐI

ÁÐALUPPDRAÐTUR

Blaðstærð:	Hannað:	Teiknað:	Yfirfarið:	Dags:
A2	GPK,DÓ	GPK	DÓ	9.4.24

GRUNNMYND NEÐRI HÆÐAR

Kvarði:	Teikning:	Breyting:
1:100	1.02	

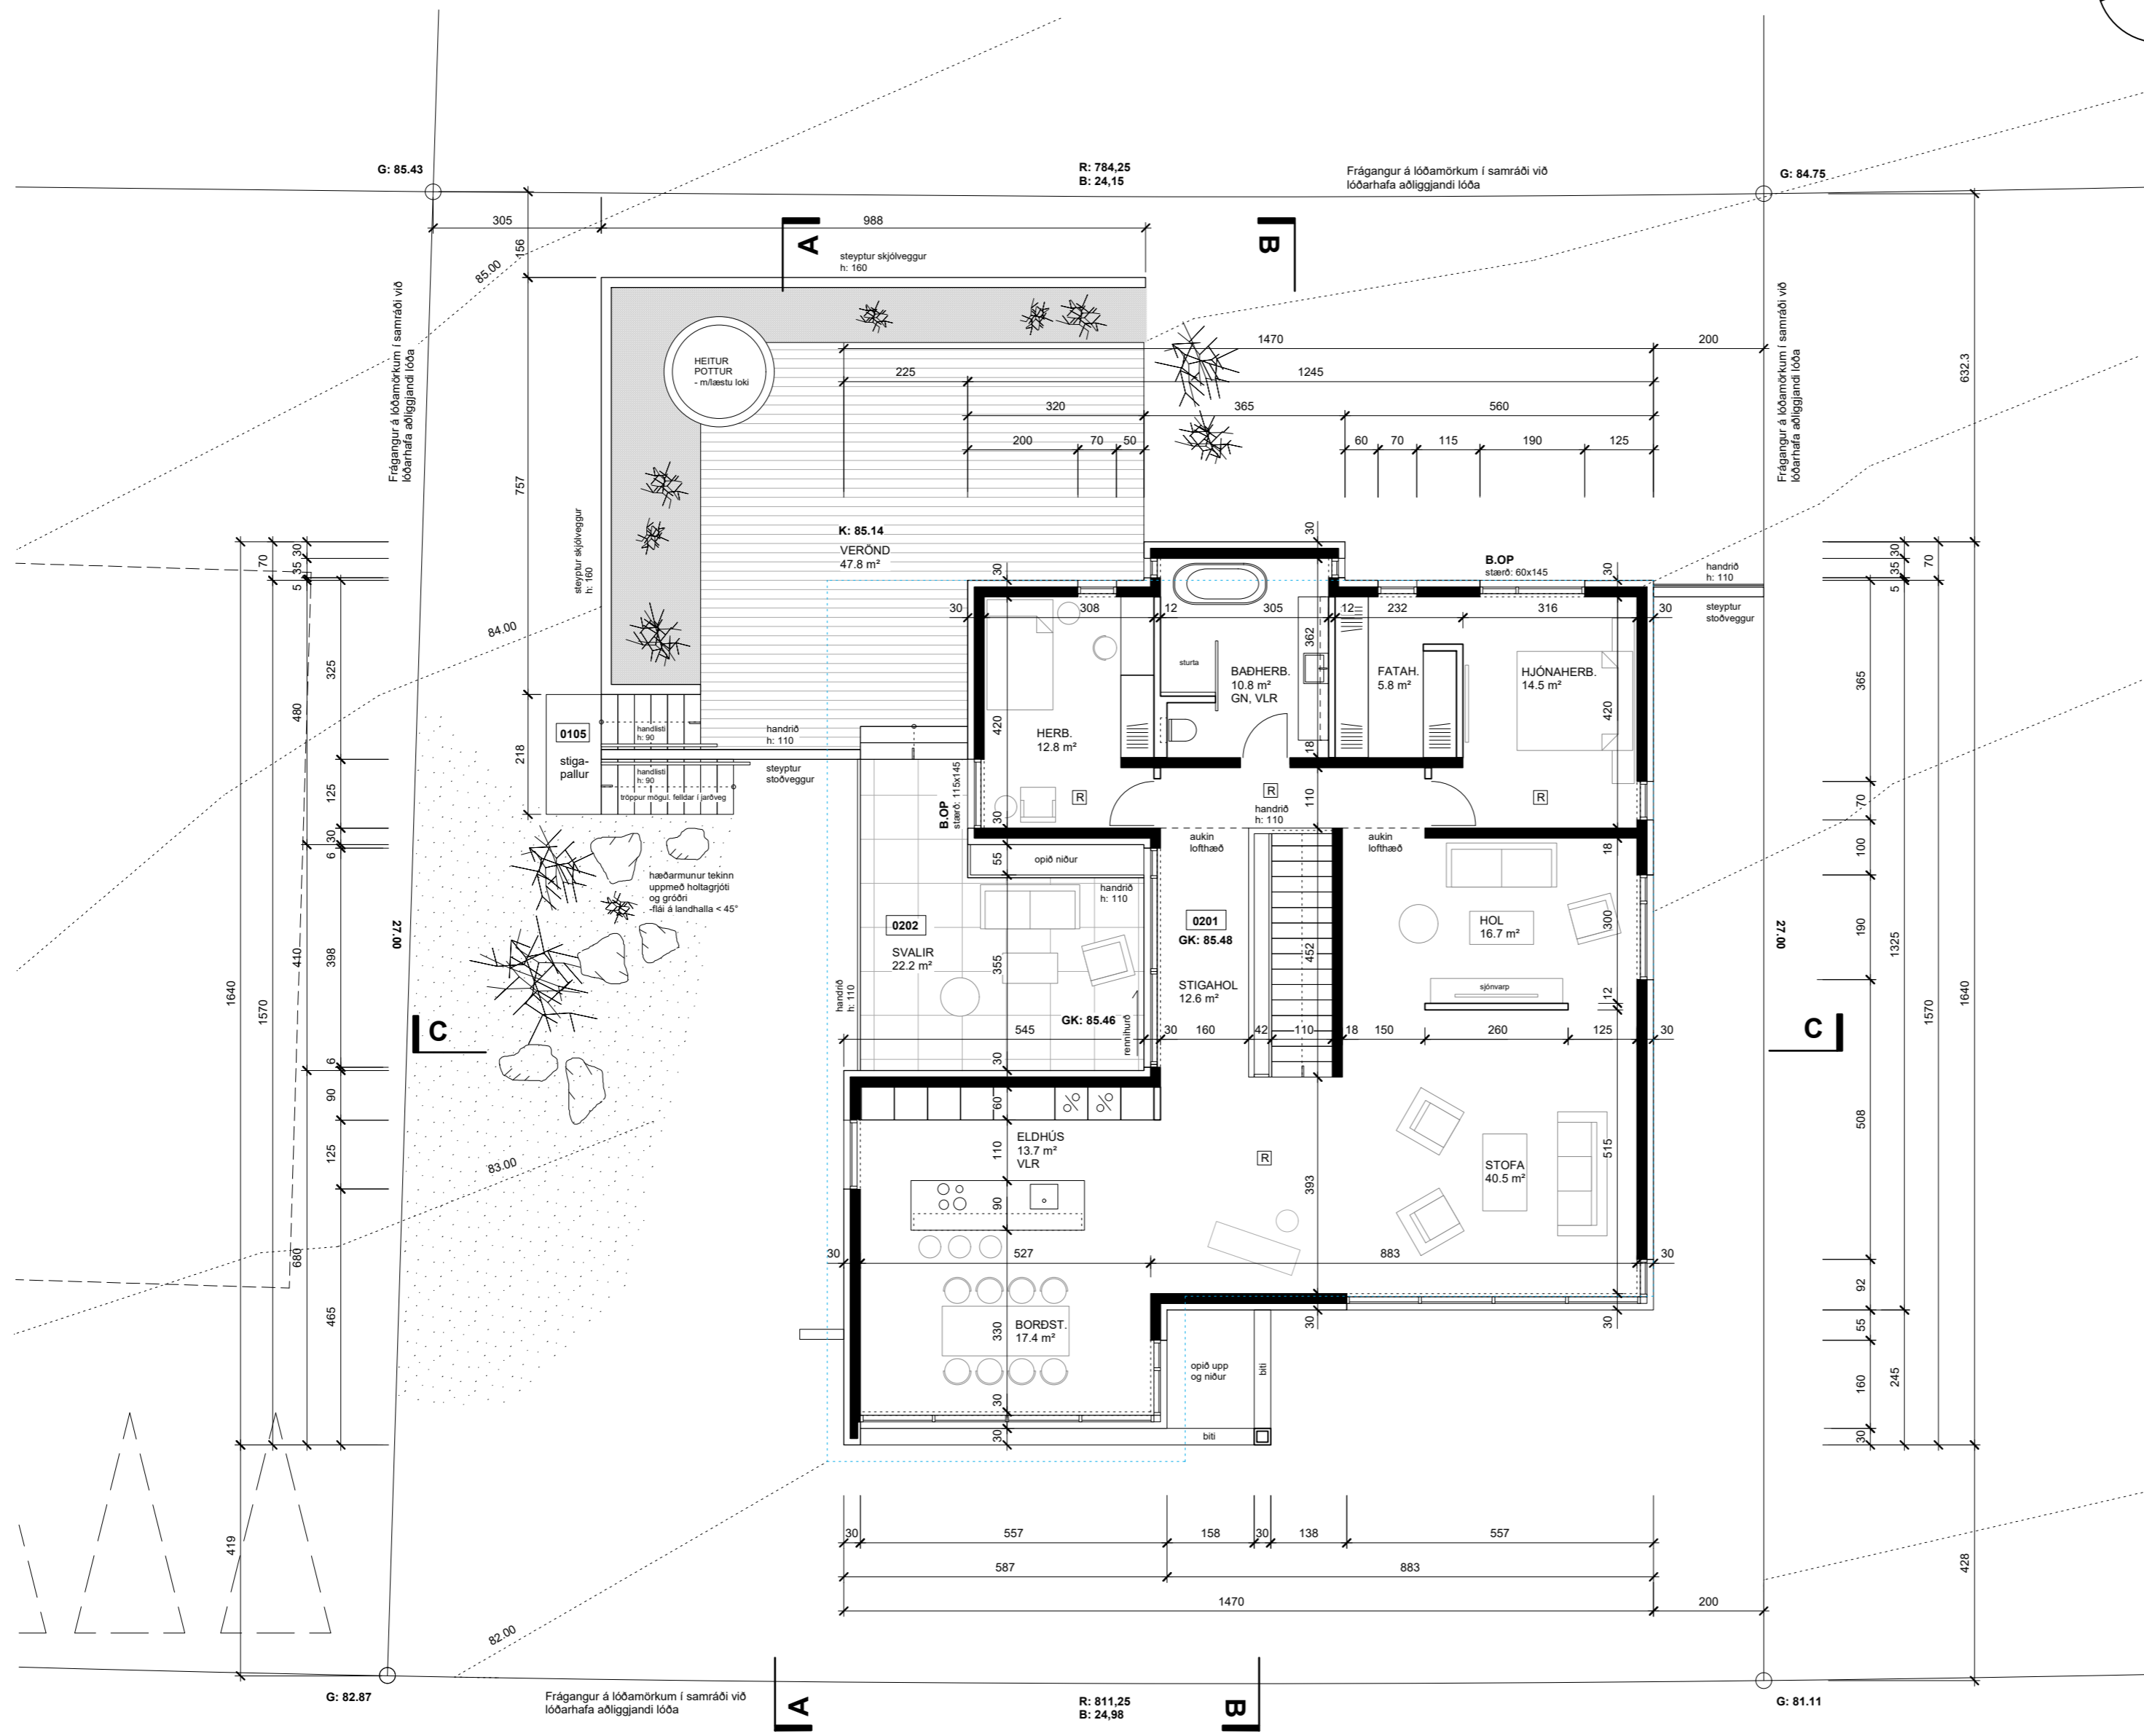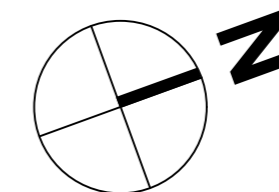

GRUNNMYND 2. HÆÐAR

	D
	C
	B
	A

Breyting: _____ Dags: _____ Nr: _____

AXLARÁS 15 - HAFNARFIRÐI

ÁÐALUPPDRAÐTUR


Blaðstærð: A2 Hannað: GPK,DÓ Teiknað: GPK Yfirfarið: DÓ Dags: 9.4.24

GRUNNMYND EFRI HÆÐAR


Kvarði: 1:100 Teikning: 1.03 Breyting: _____




Samþykkt
Hafnarfjörður
Byggingarfulltrúi

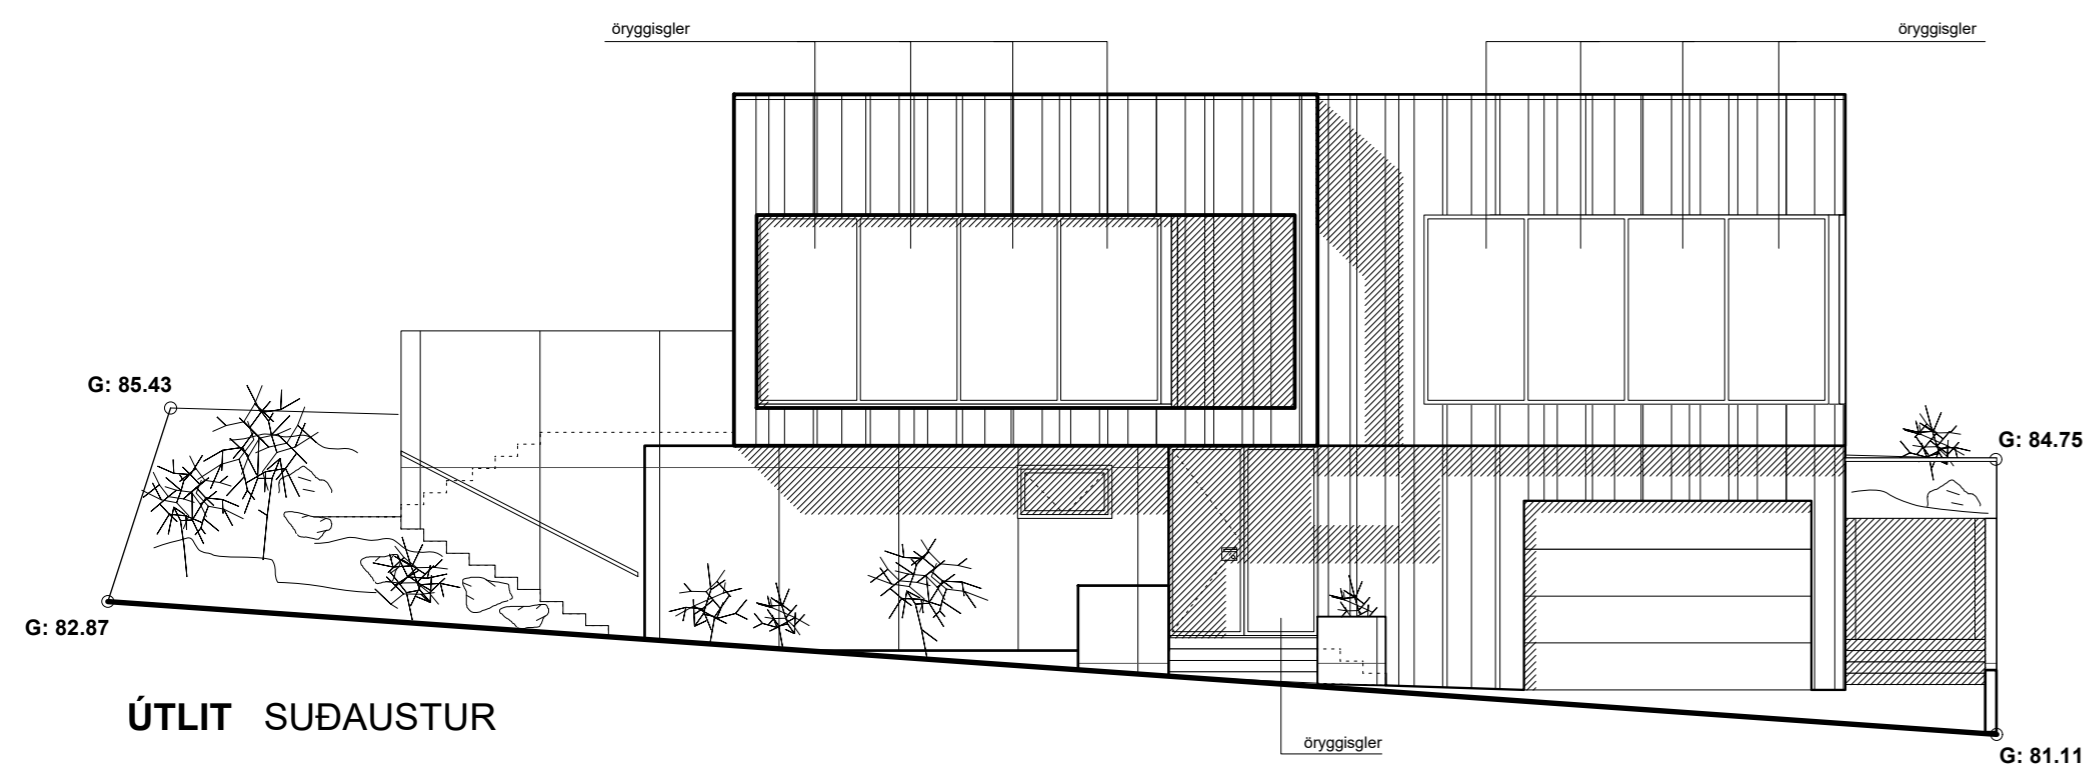


ÚTLIT SUÐAUSTUR

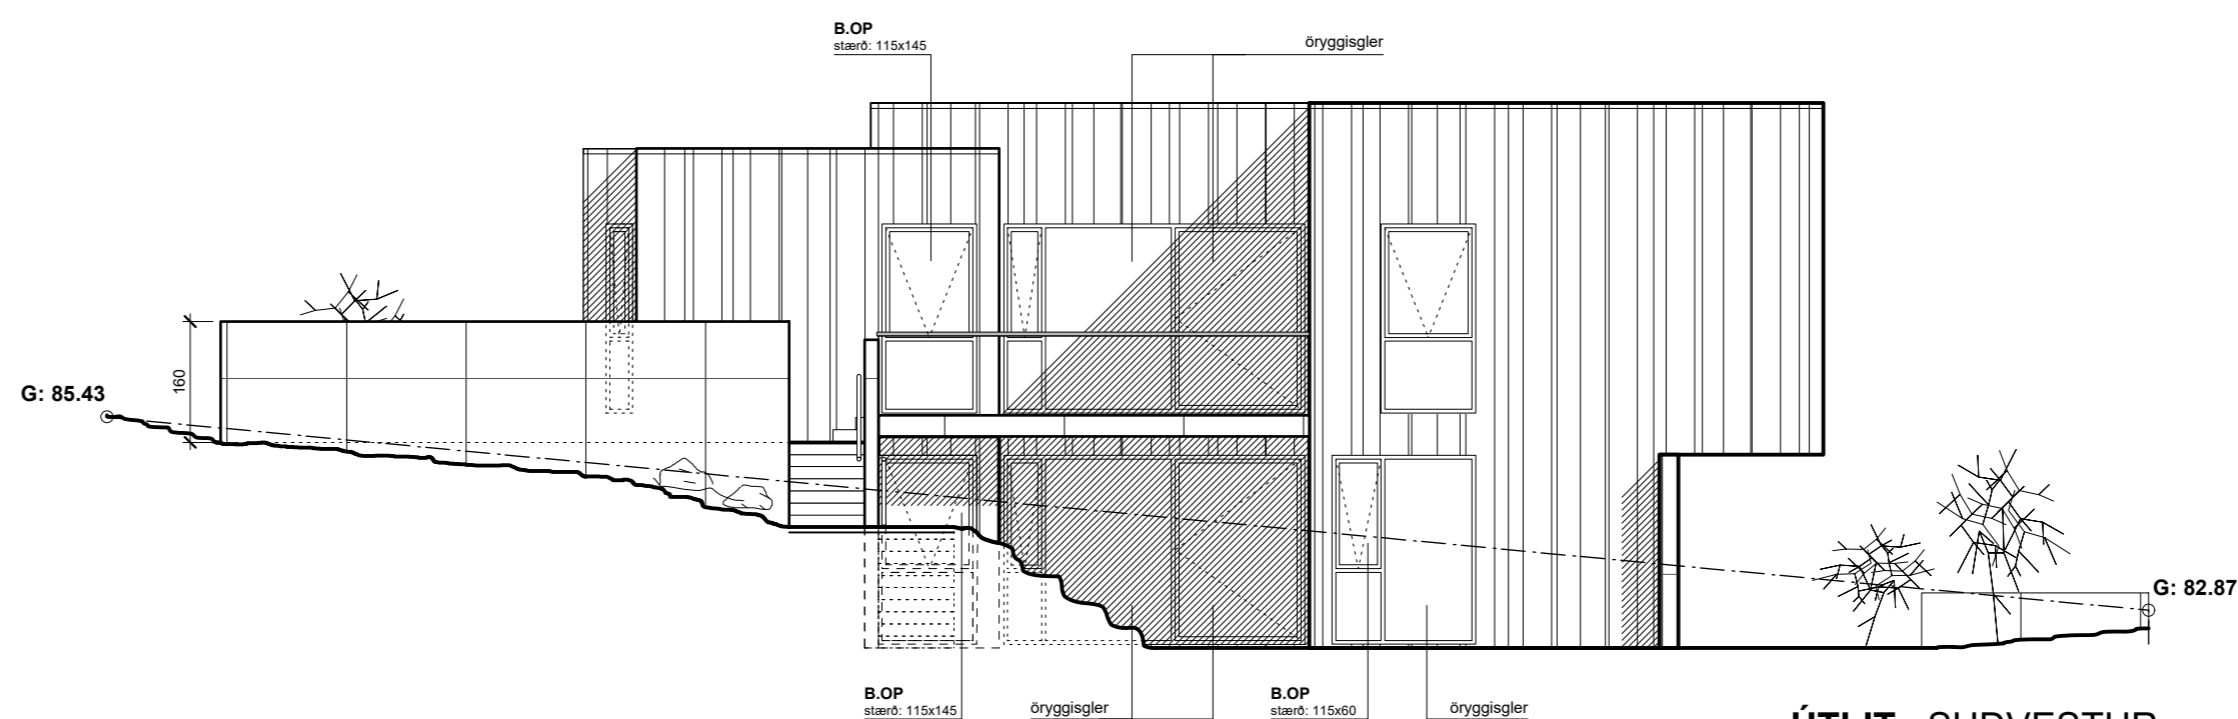

ÚTLIT SUÐVESTUR
- með skjólvegg

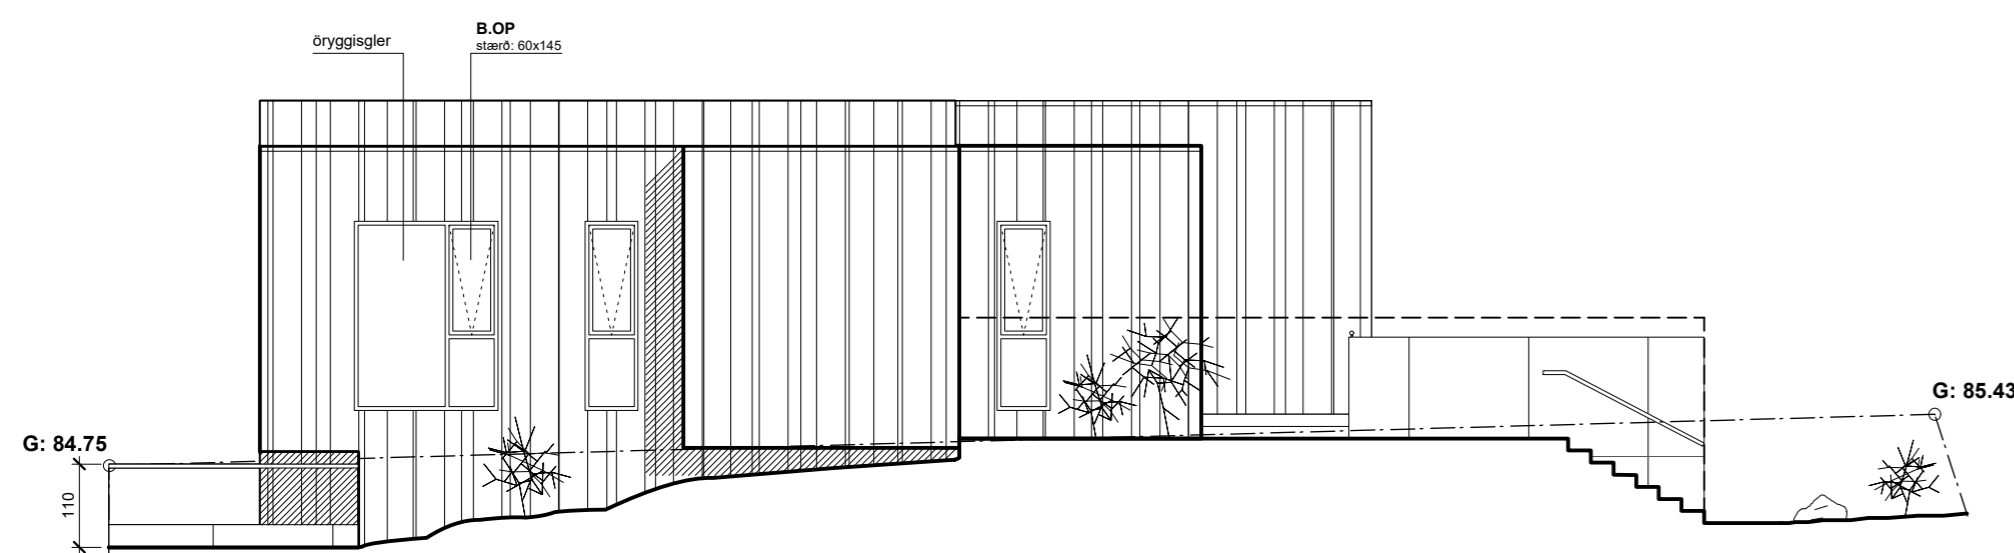

ÚTLIT NORÐVESTUR

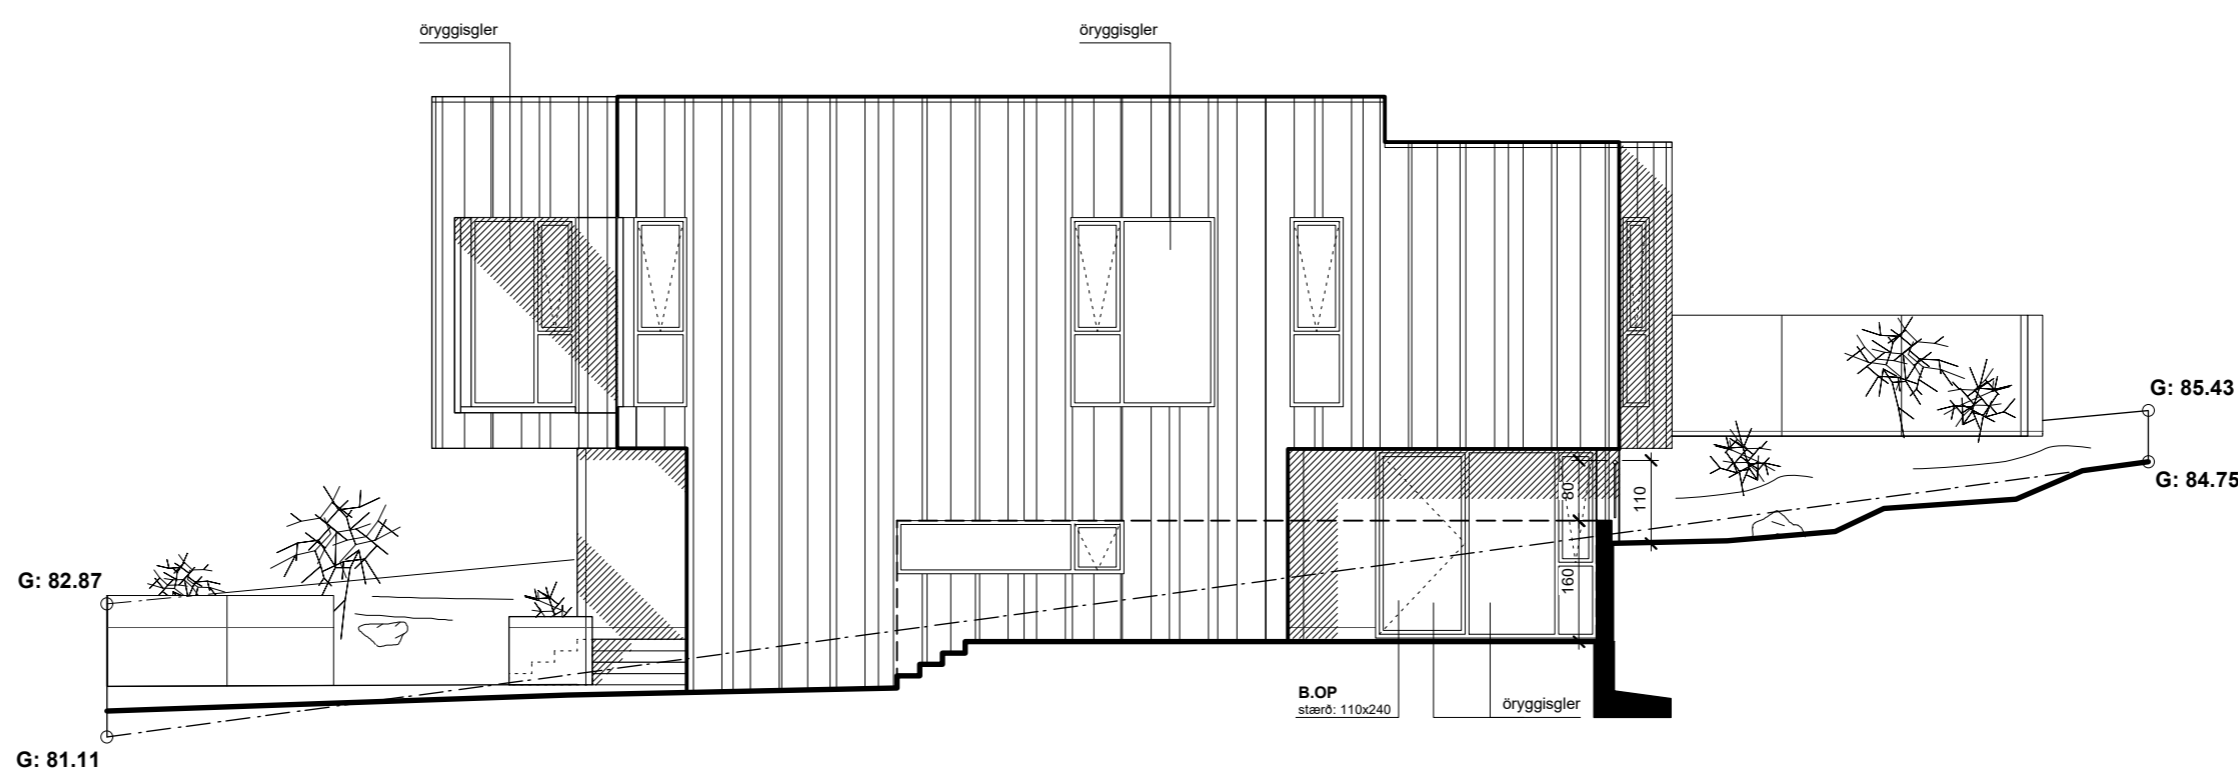

ÚTLIT NORÐAUSTUR

	D
	C
	B
	A

Breyting: _____ Dags: _____ Nr: _____

AXLARÁS 15 - HAFNARFIRÐI

AÐALUPPDRAÐTUR

Blaðstærð:	Hannað:	Teiknað:	Yfirfarið:	Dags:
A2	GPK,DÓ	GPK	DÓ	9.4.24


ÚTLITSMYNDIR

Kvarði:	Teikning:	Breyting:
1:100	1.04	


RÝMA arkitektar

stórhöfða 17, 110 reykjavík
gunnar páll kristinsson arkitekt
gunnarpaull@ryma.is, s: 698 5665


kt: 711003-2310
kt: 260665-3679
www.ryma.is

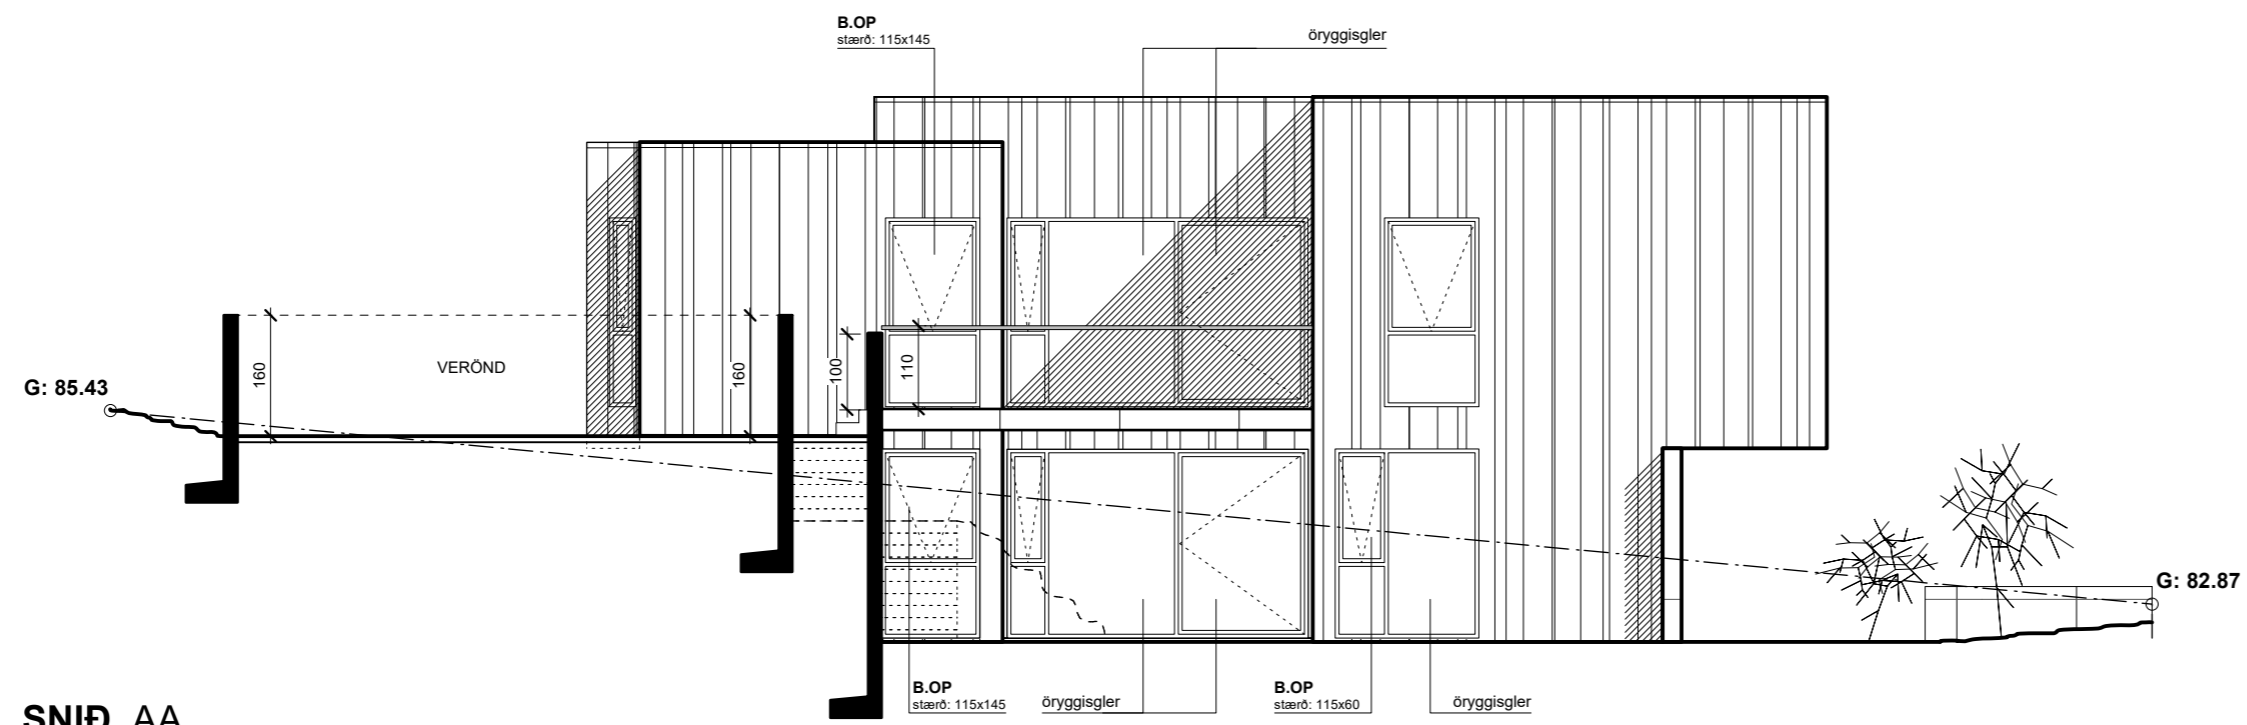

SNID AA

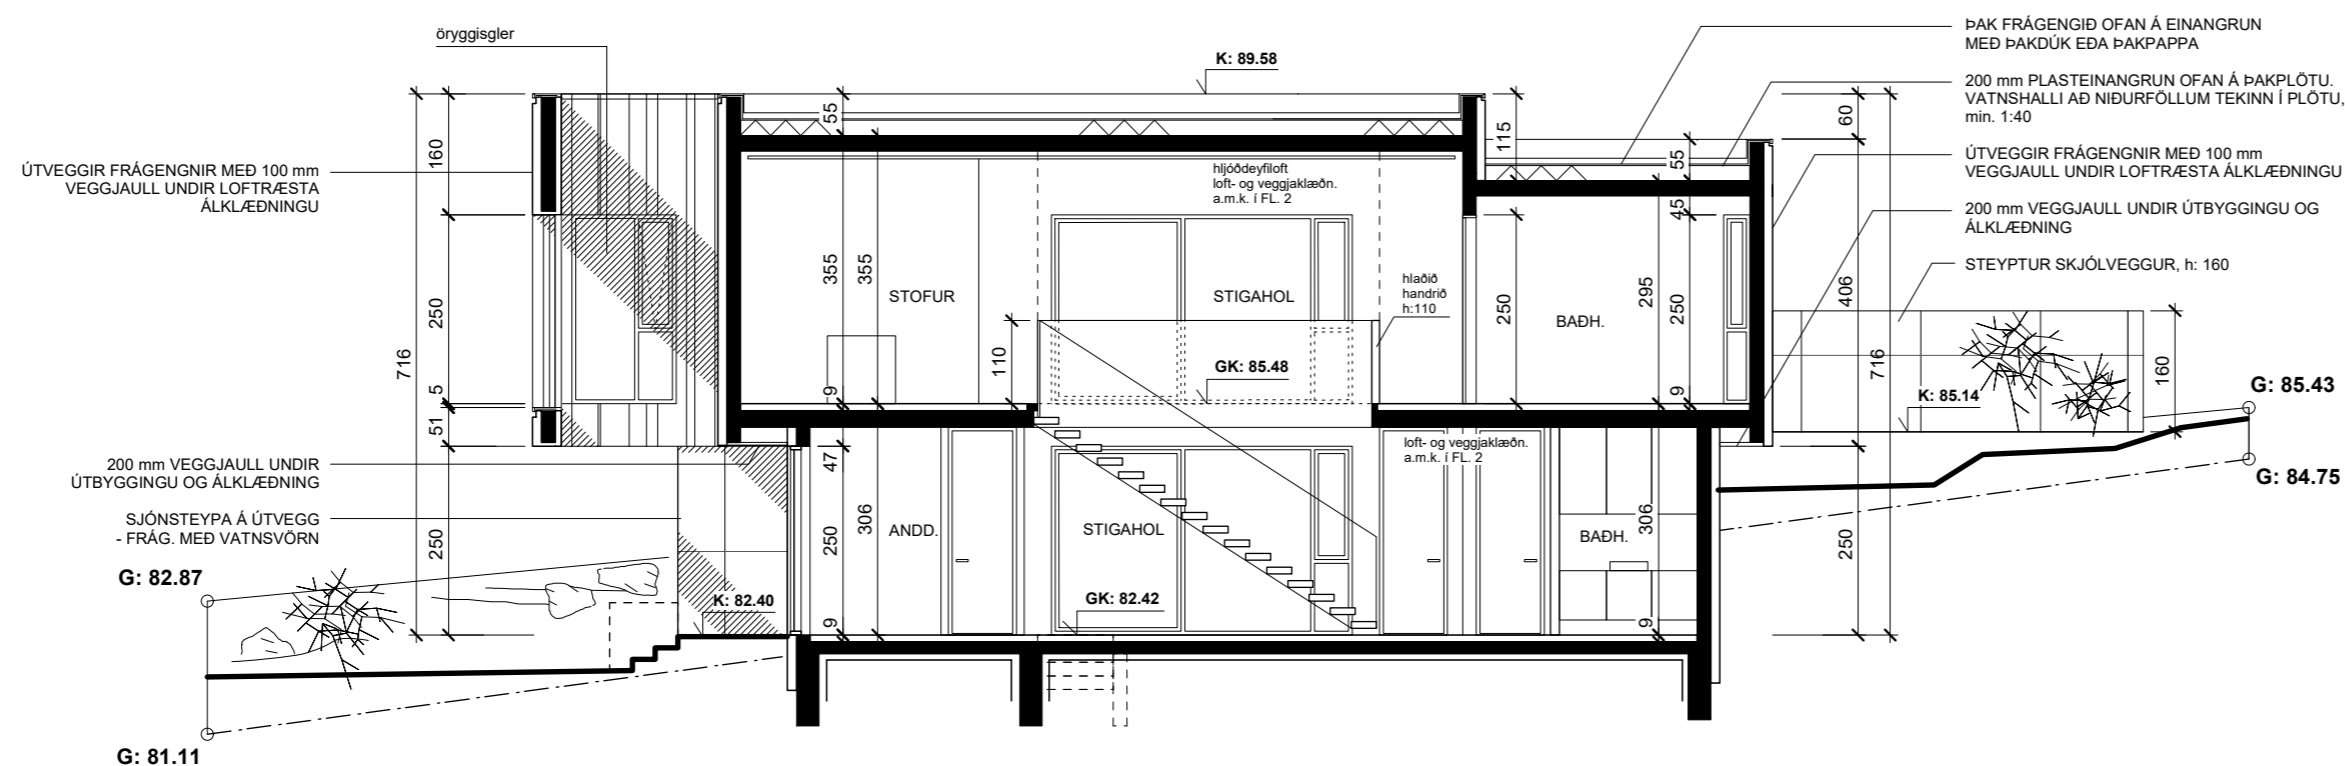

SNID BB

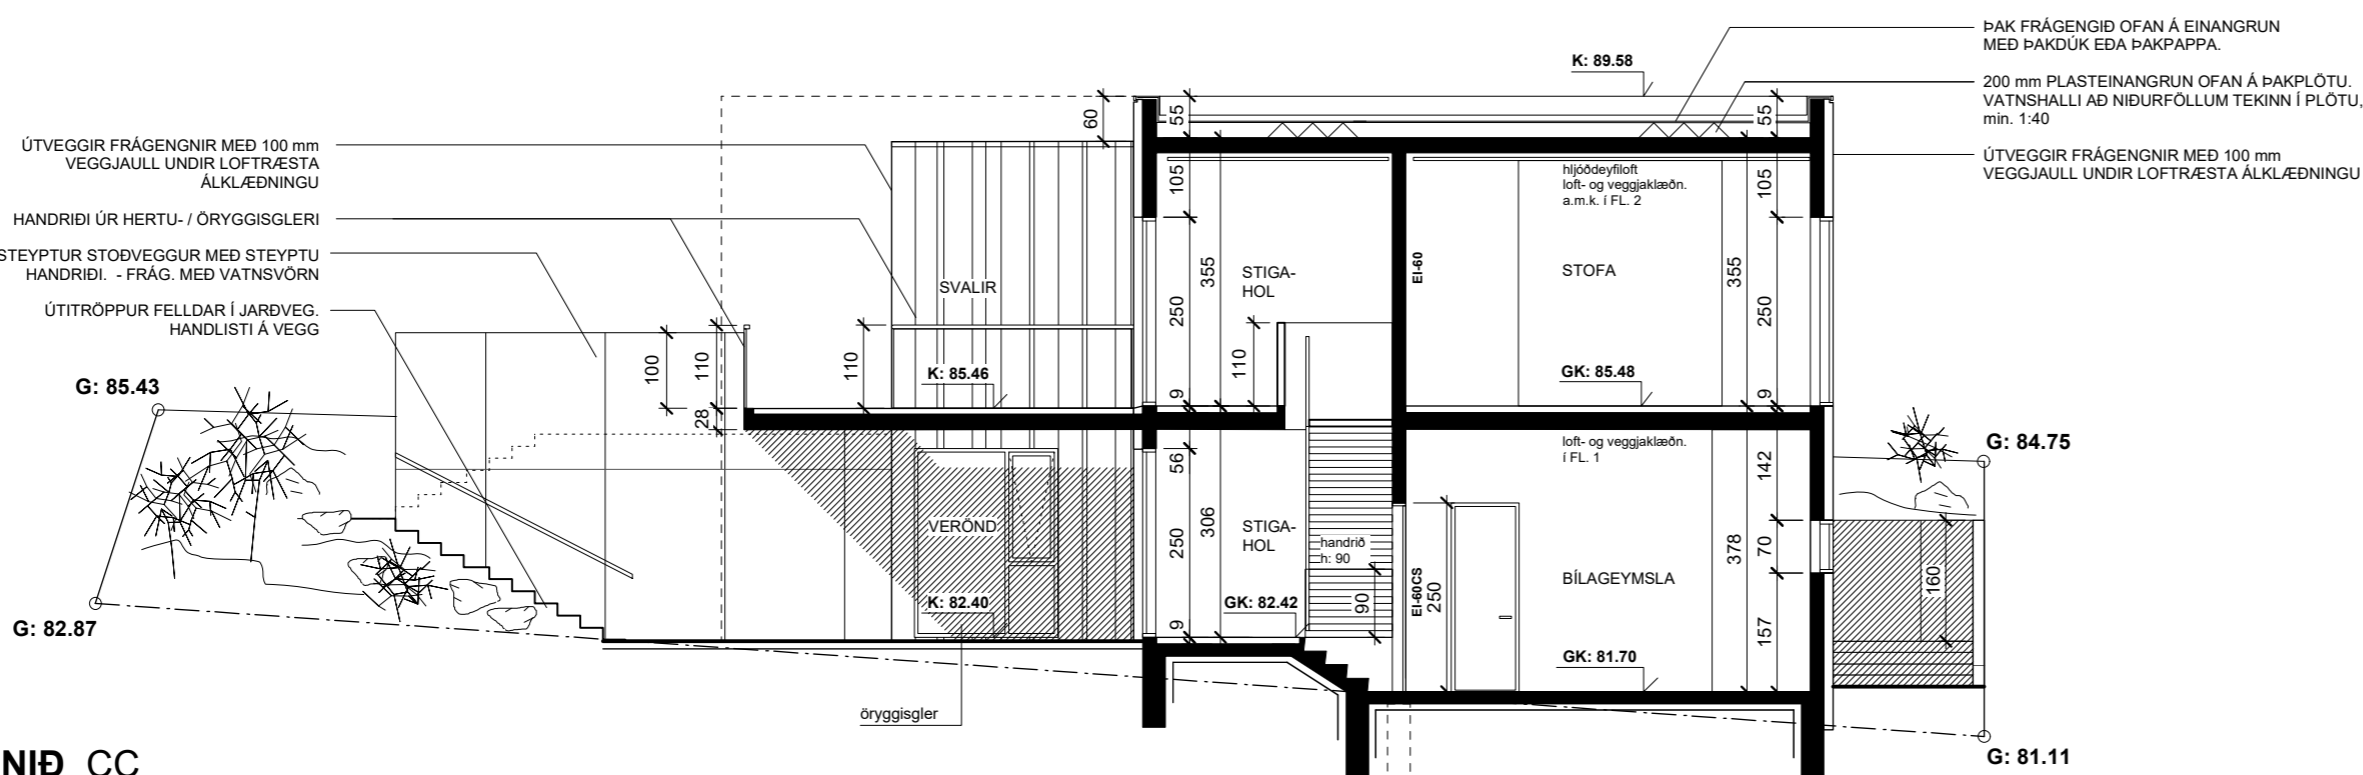

SNID CC

	D
	C
	B
	A

Breyting: _____ Dags: _____ Nr: _____

AXLARÁS 15 - HAFNARFIRÐI

AÐALUPPDRAÐTUR

Blaðstærð:	Hannað:	Teiknað:	Yfirfarið:	Dags:
A2	GPK,DÓ	GPK	DÓ	9.4.24

SNIDMYNDIR

Kvarði:	Teikning:	Breyting:
1:100	1.05	

RÝMA arkitektar

stórhöfða 17, 110 reykjavík
 gunnar páll kristinsson arkitekt
 gunnarpaal@ryma.is, s: 698 5665

kt: 711003-2310
 kt: 260665-3679
 www.ryma.is