
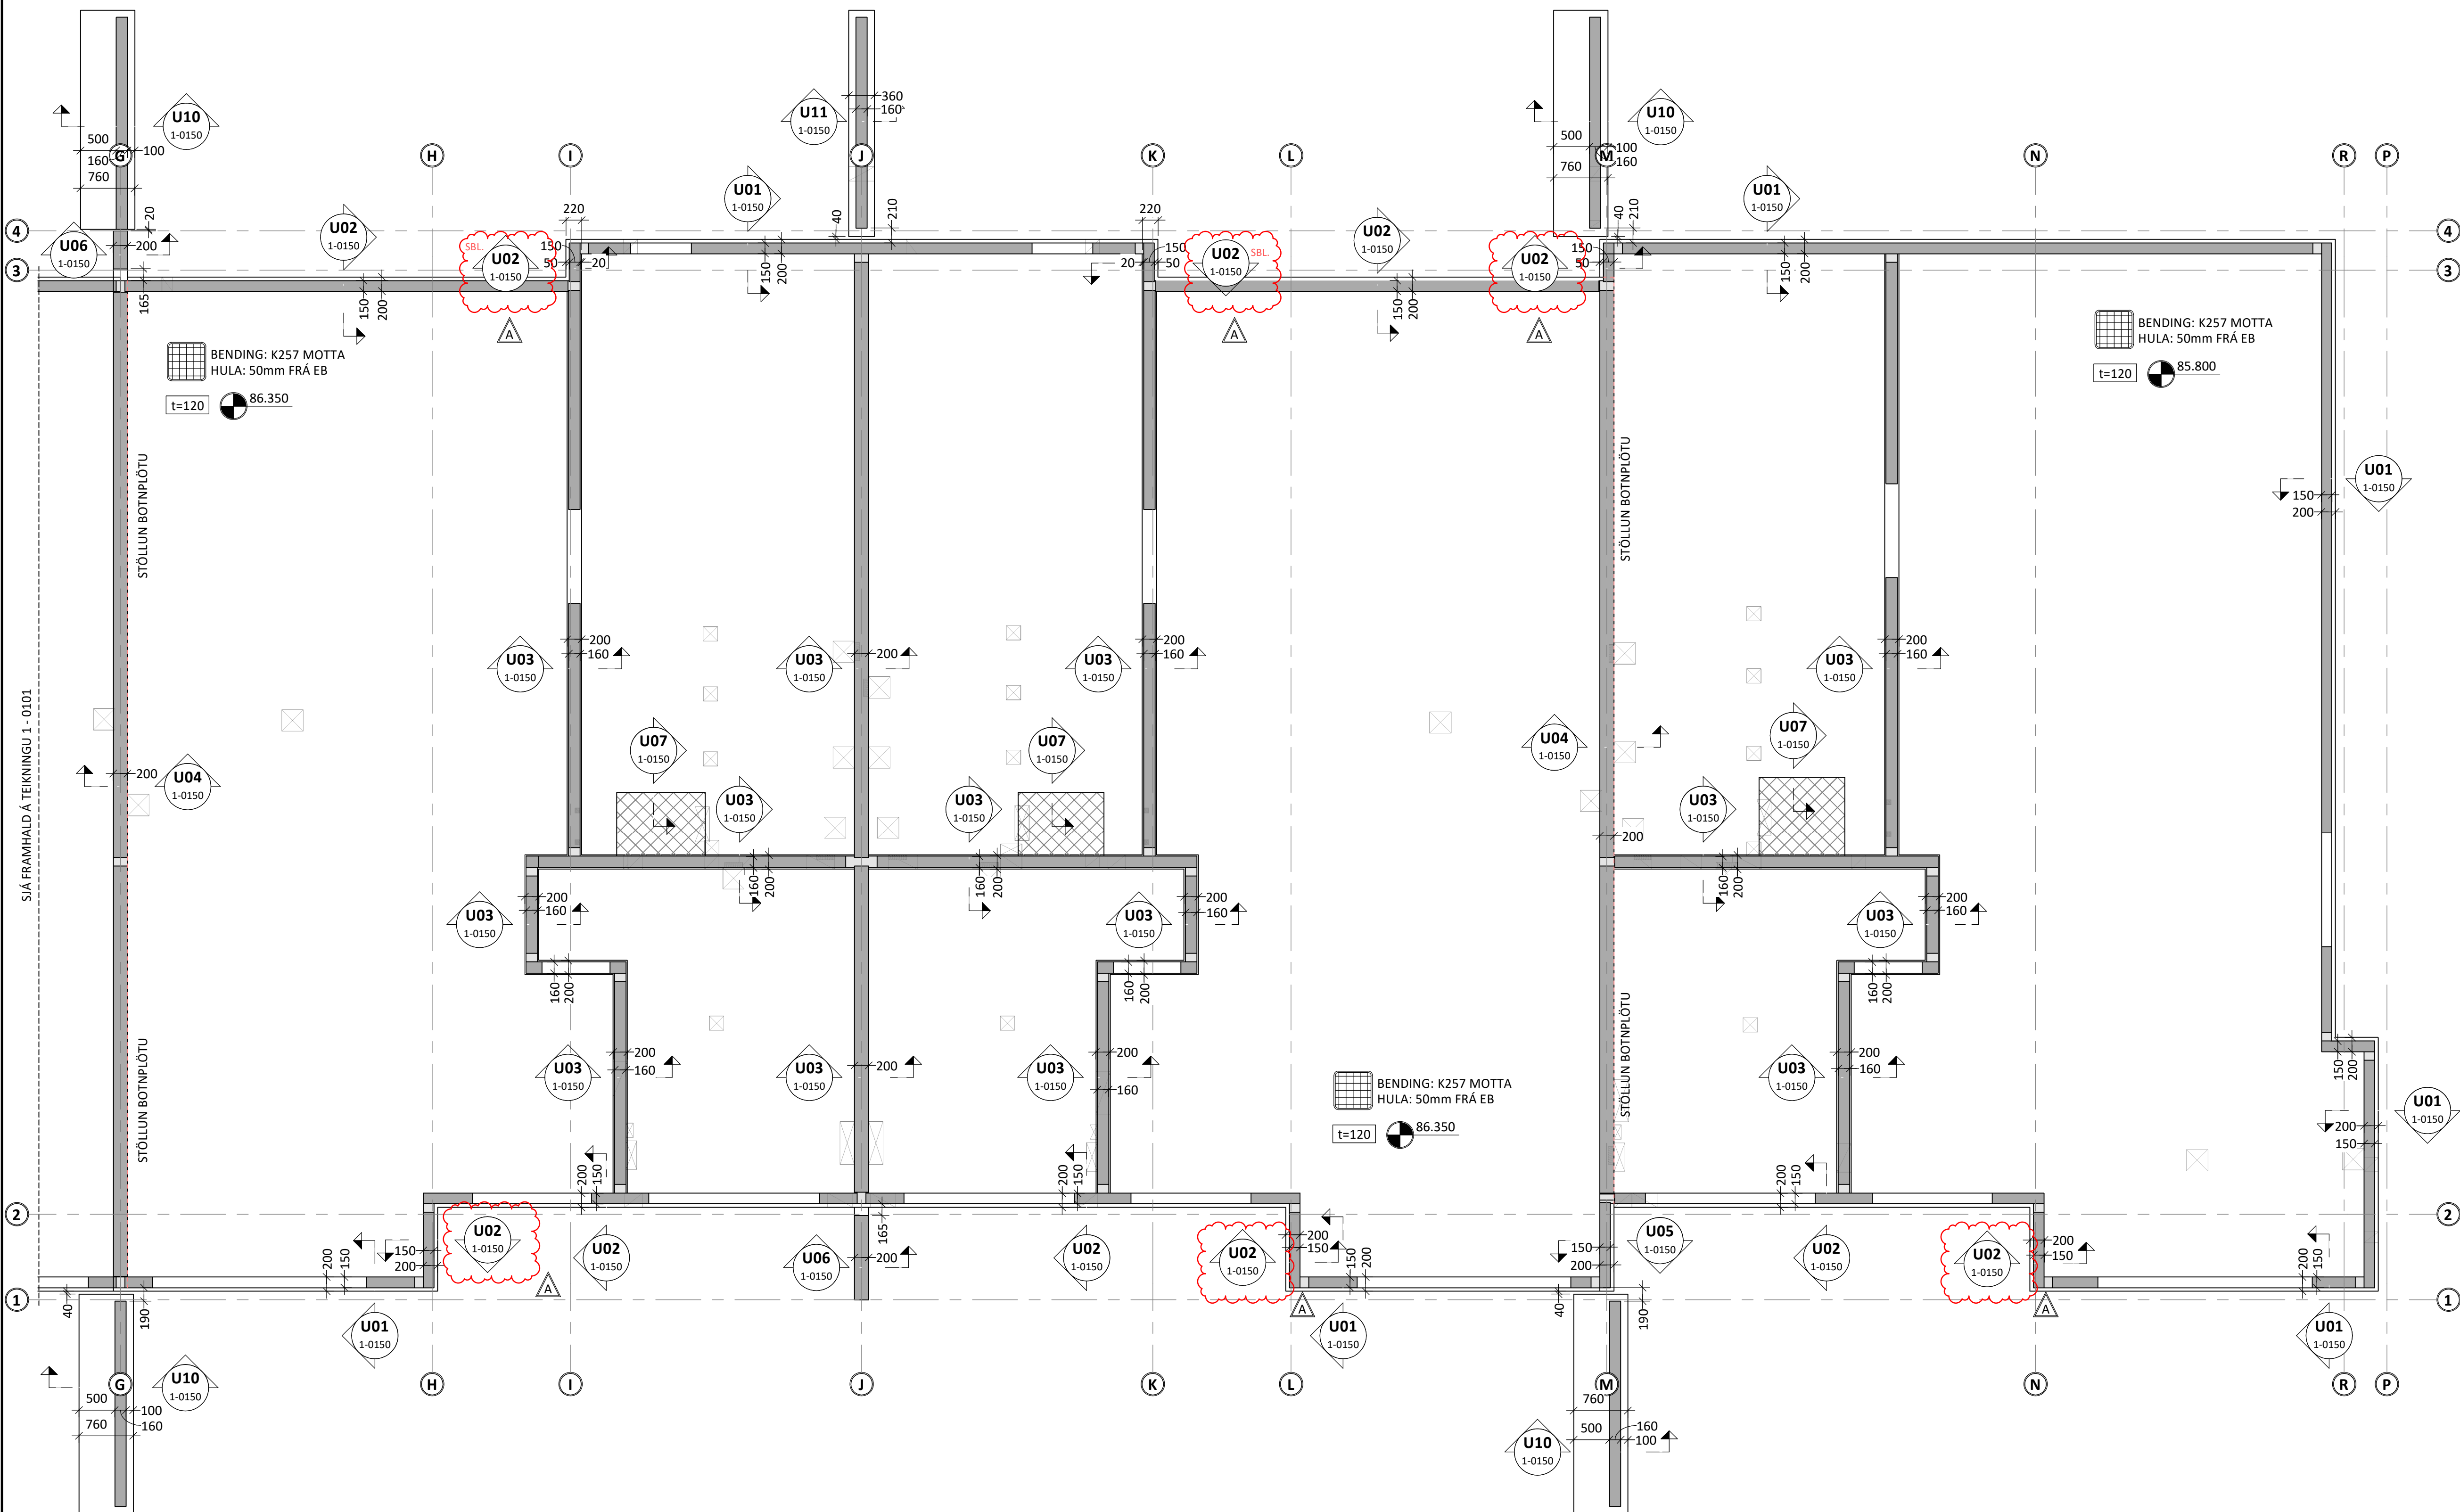


- ÖL MÁL ERU Í MILLIMETRUM OG ALLIR KÓTAR ERU Í METRUM - UPPGEFNIR KÓTAR Á GRUNNMÝNDUM ERU ALLTAF MÍÐADIR VID EFRÍ BRÚN STEYPU
- SJÁ TEIKNINGU 1-0001 FYRIR BÚÐARSKÝRINGAR
- UNDIRSTÖÐUR ERU GRUNÐADAR Á BERNÐARHÆFUM JARÐVEGSPÜÐA
- UNDIRSTÖÐUR SKULU ÚTSETTAR EFTIR STEYPUTEIKNINGUM ARKITEKTA
- GERA SKÁL GÖT Í SÖKLA Í SAMRÆMI VID GRUNNLAGNA- OG GATAPLANSTEIKNINGAR FRÁ FERLU
- SJÁ TEIKNINGAR 1-2000 OG 1-5000 FYRIR ALMENNAR TENGINGAR FÖRSTYÞTEYPA EINIAGA
- FRAMLEIÐANDI FÖRSTYÞTEYPA EINIAGA SKAL STAÐSETJA HÍFUKRÓKA OG BENDA FYRIR PEIM OG TRYGGJA AÐ ÞÆR POLI HÝFINGU
- SÖKKULSKAUT ERU SÝND Á SÖKKULSKAUTS-TEIKNINGUM RAFFHÖNNUÐAR

 TÁKNAR ÚRTÖK FYRIR STURTUBOTNA
SJÁ SNIÐ U07

ÞVERMÁL STANGA:	10	12	16	20	25
SKKEYTILENGD:	450	550	800	1050	1350

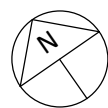

ÁRITUN HÖNNUNARSTJÓRA: KT.
SÉRUPPDÁTTUR ER Í SAMRÆMI VIÐ AÐALUPPDÆTTI.

SKÝRINGAR:

- ÖLL MÁL ERU Í MILLIMETNUM OG ALLUR KÓTAR ERU Í METRUM - UPPGEFNIR KÓTAR Á GRUNNMYNDUM ERU ALLTAF MIÐAÐIR VIÐ EFRI BRÚN STEYPU
- SIÁ TEIKNINGU 1-0001 FYRIR ALMENNAR SKÝRINGAR
- UNDIRSTÖÐUR ERU GRUNDAÐAR Á BURÐARHÆFUM JARÐVEGSPÚÐA
- UNDIRSTÖÐUR SKULU ÚTSETTAR EFTIR STEYPU TEIKNINGUM ARKITEKTA
- GERA SKAL GÖT Í SÖKKLA Í SAMRÆMI VIÐ GRUNNLAGNA- OG GATAPLANSTEIKNINGAR FRÁ FERLI
- SIÁ TEIKNINGAR 1-2000 OG 1-5000 FYRIR ALMENNAR TENGINGAR FORSTEYPTRA EININGA
- FRAMLEIÐANDI FORSTEYPTRA EINIGA SKAL STAÐSETJA HÍFUKRÓKA OG BENDA FYRIR ÞEIM OG TRYGGJA AÐ ÞÆR ÞOLI HÝFINGU
- SÖKKULSKAUT ERU SÝND Á SÖKKULSKAUTS-TEIKNINGUM RAÐHÖNNUÐAR

TÁKN:

TÁKNAR STAÐSTEYPU

TÁKNAR FORSTEYPU

TÁKNAR ÚRTÖK FYRIR STURTUBOTNA
SIÁ SNÍÐ U07

SKEYTILENGDIR JÁRNA:

PVERMÁL STANGA:	10	12	16	20	25
SKEYTILENGD:	450	550	800	1050	1350

A 11.08.25 SF SNÍÐMERKINGU BREYTT
NR. DAGS YF. LÝSING

AXLARÁS 16-22
NÝBYGGING

HAFNARFJÖRÐUR


BURÐARVIRKI
UNDIRSTÖÐUR OG BOTNPLATA
GRUNNMYND

SAMPYKKT: KT. 260172-3879

HÖNNUÐUR	YFIRFARIÐ	DAGS. ÚTG.	DAGS. BREYT.
MHÁ_magnus@ferill.is	ÞÓ	21.05.25	11.08.25
MKV. (A1)	VERKNR.	TEIKN. NR.	BREYT.
1 : 50	25045	1-0102	A


U01

M 1 : 10

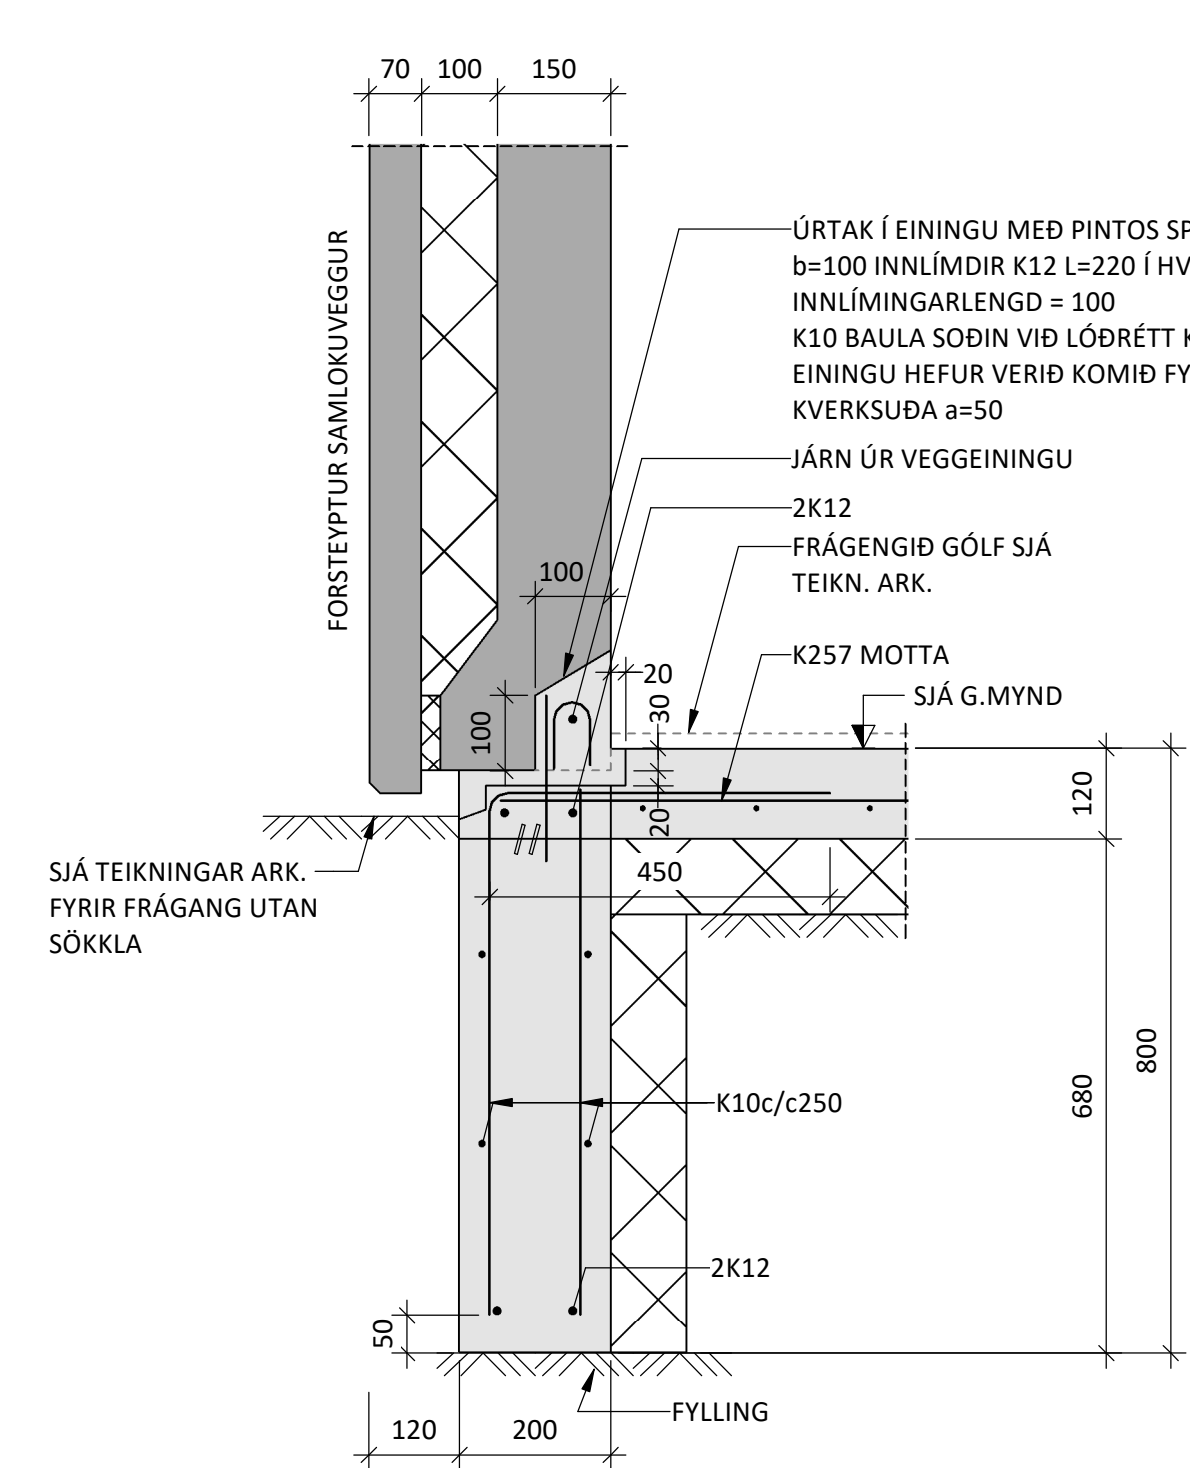


U02

M 1 : 10

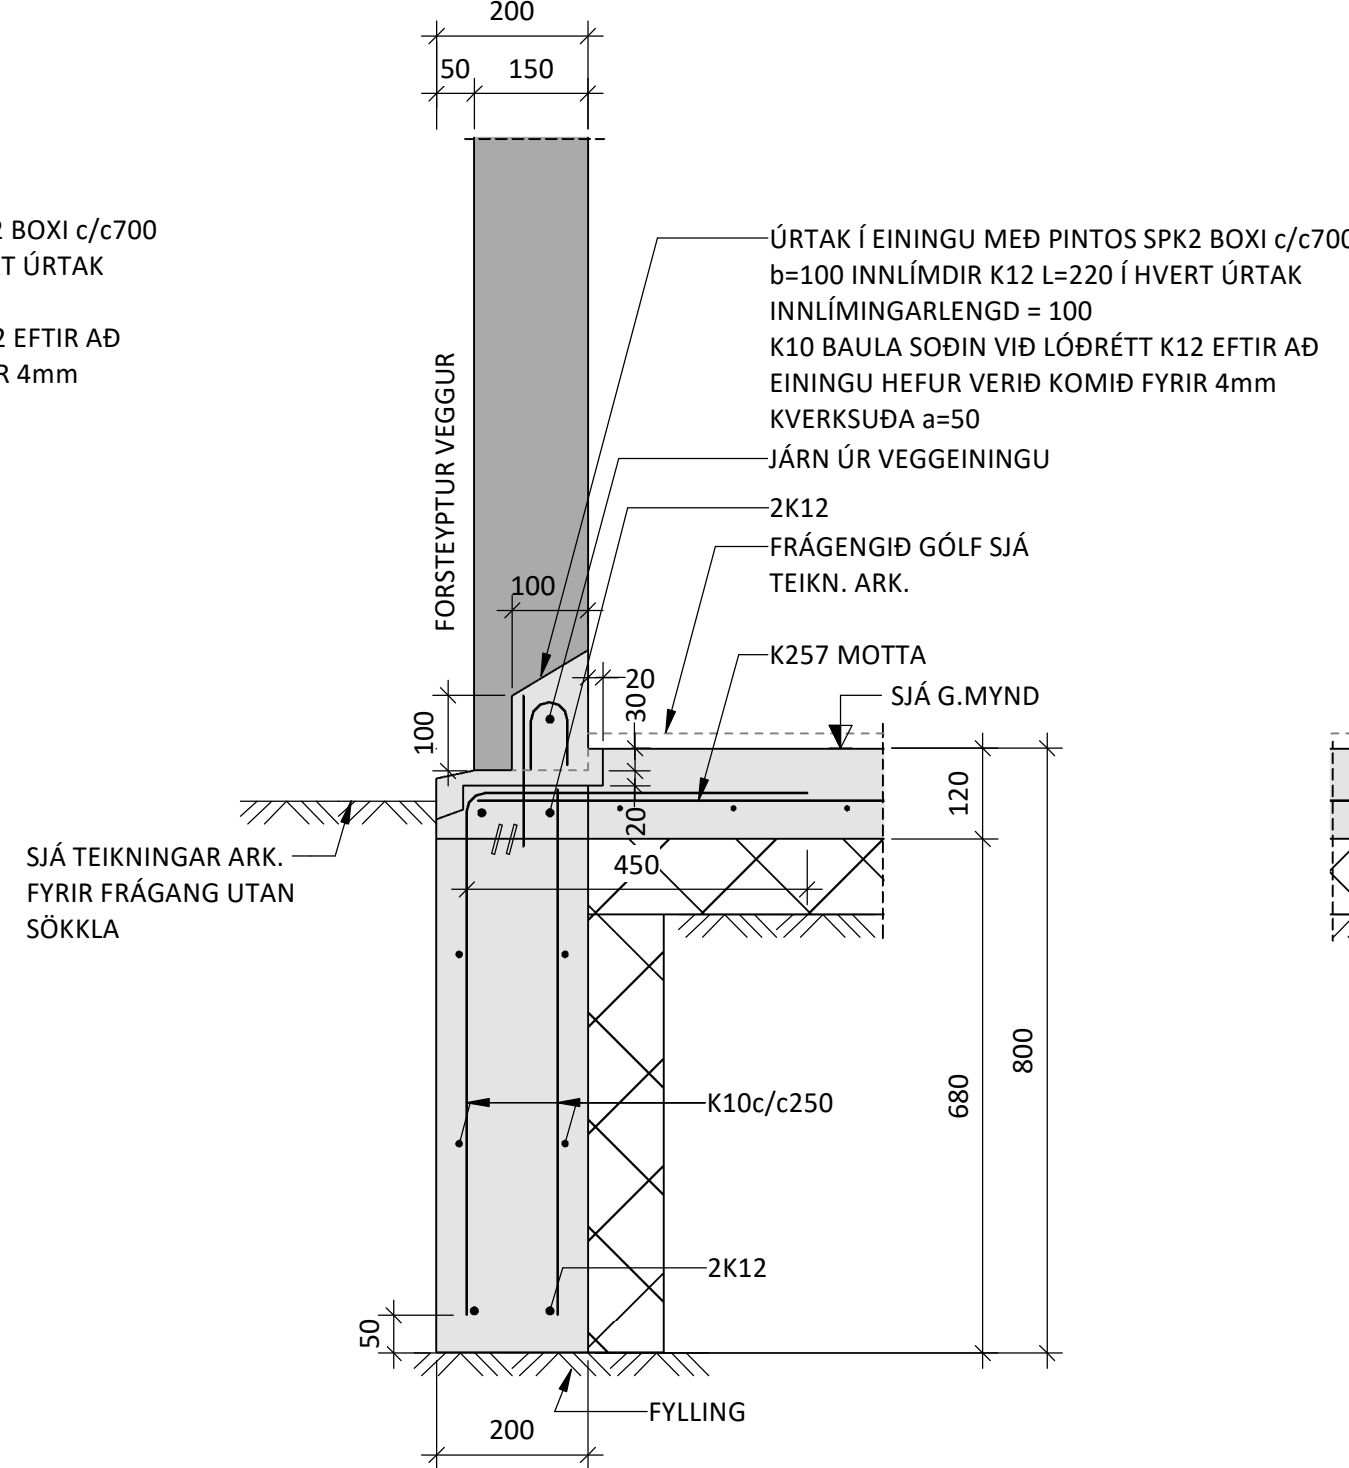


U03

M 1 : 10

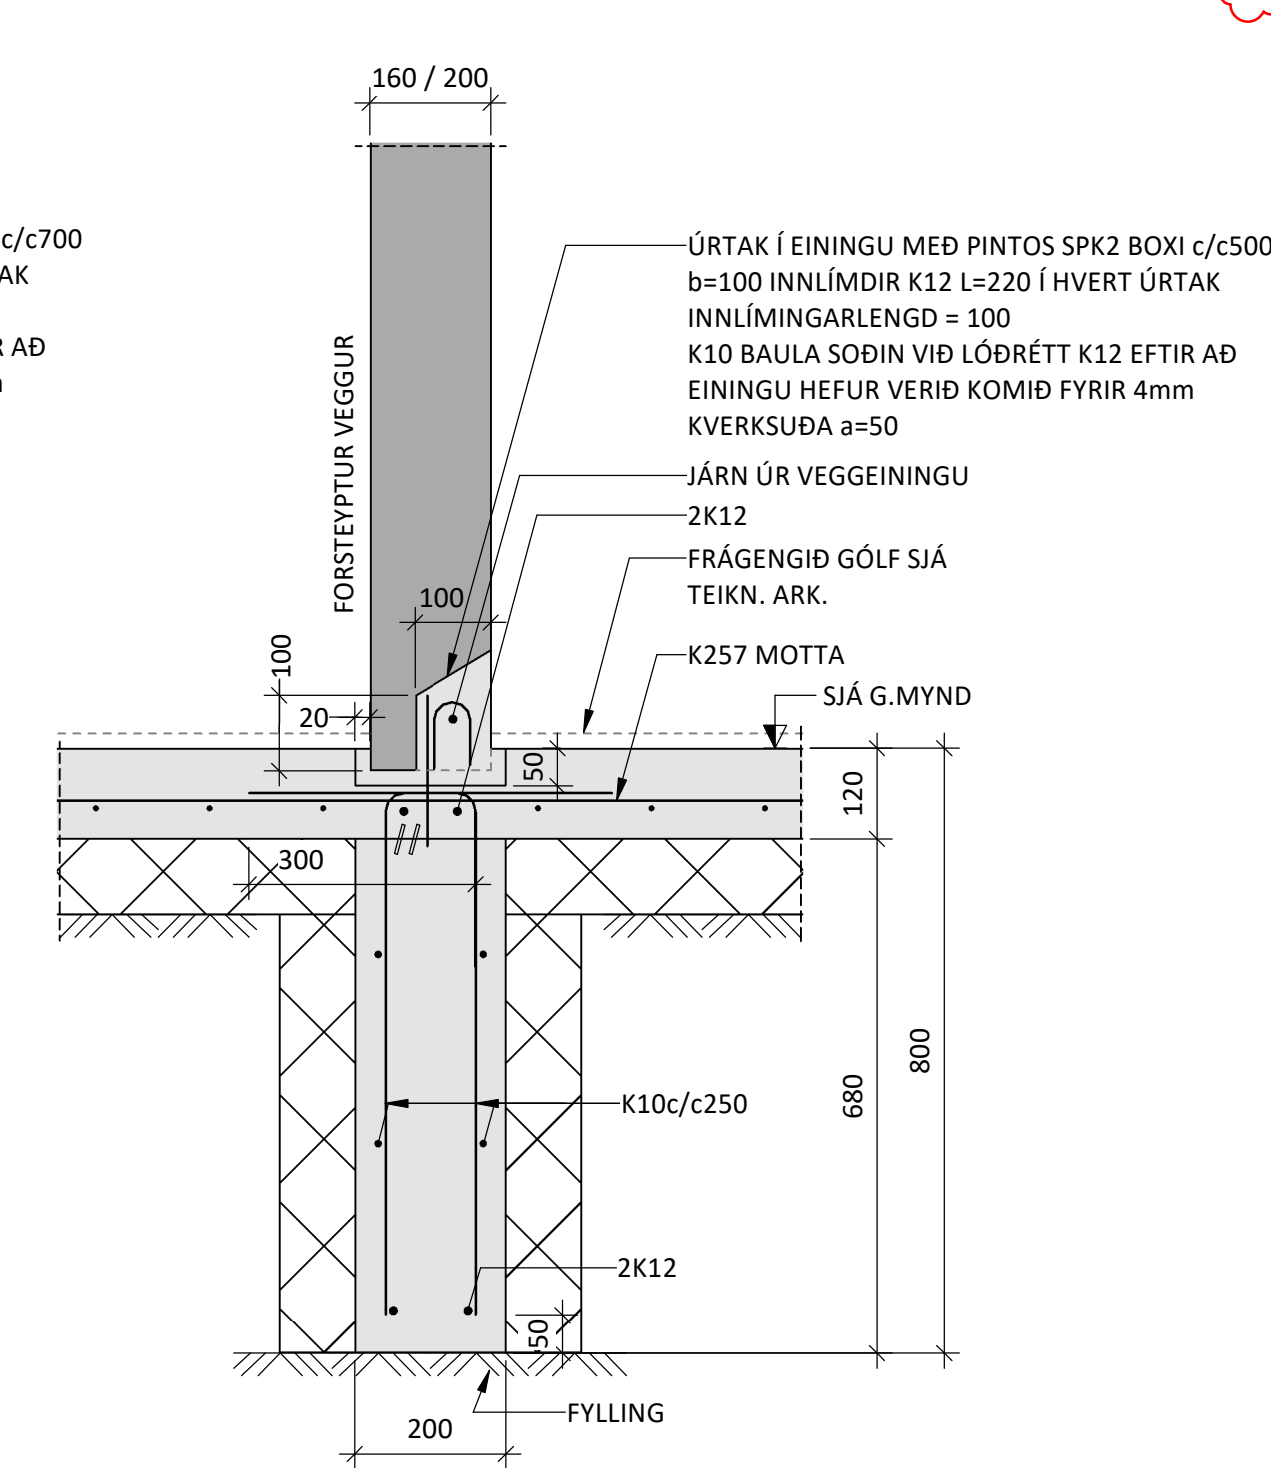

U04

M 1 : 10

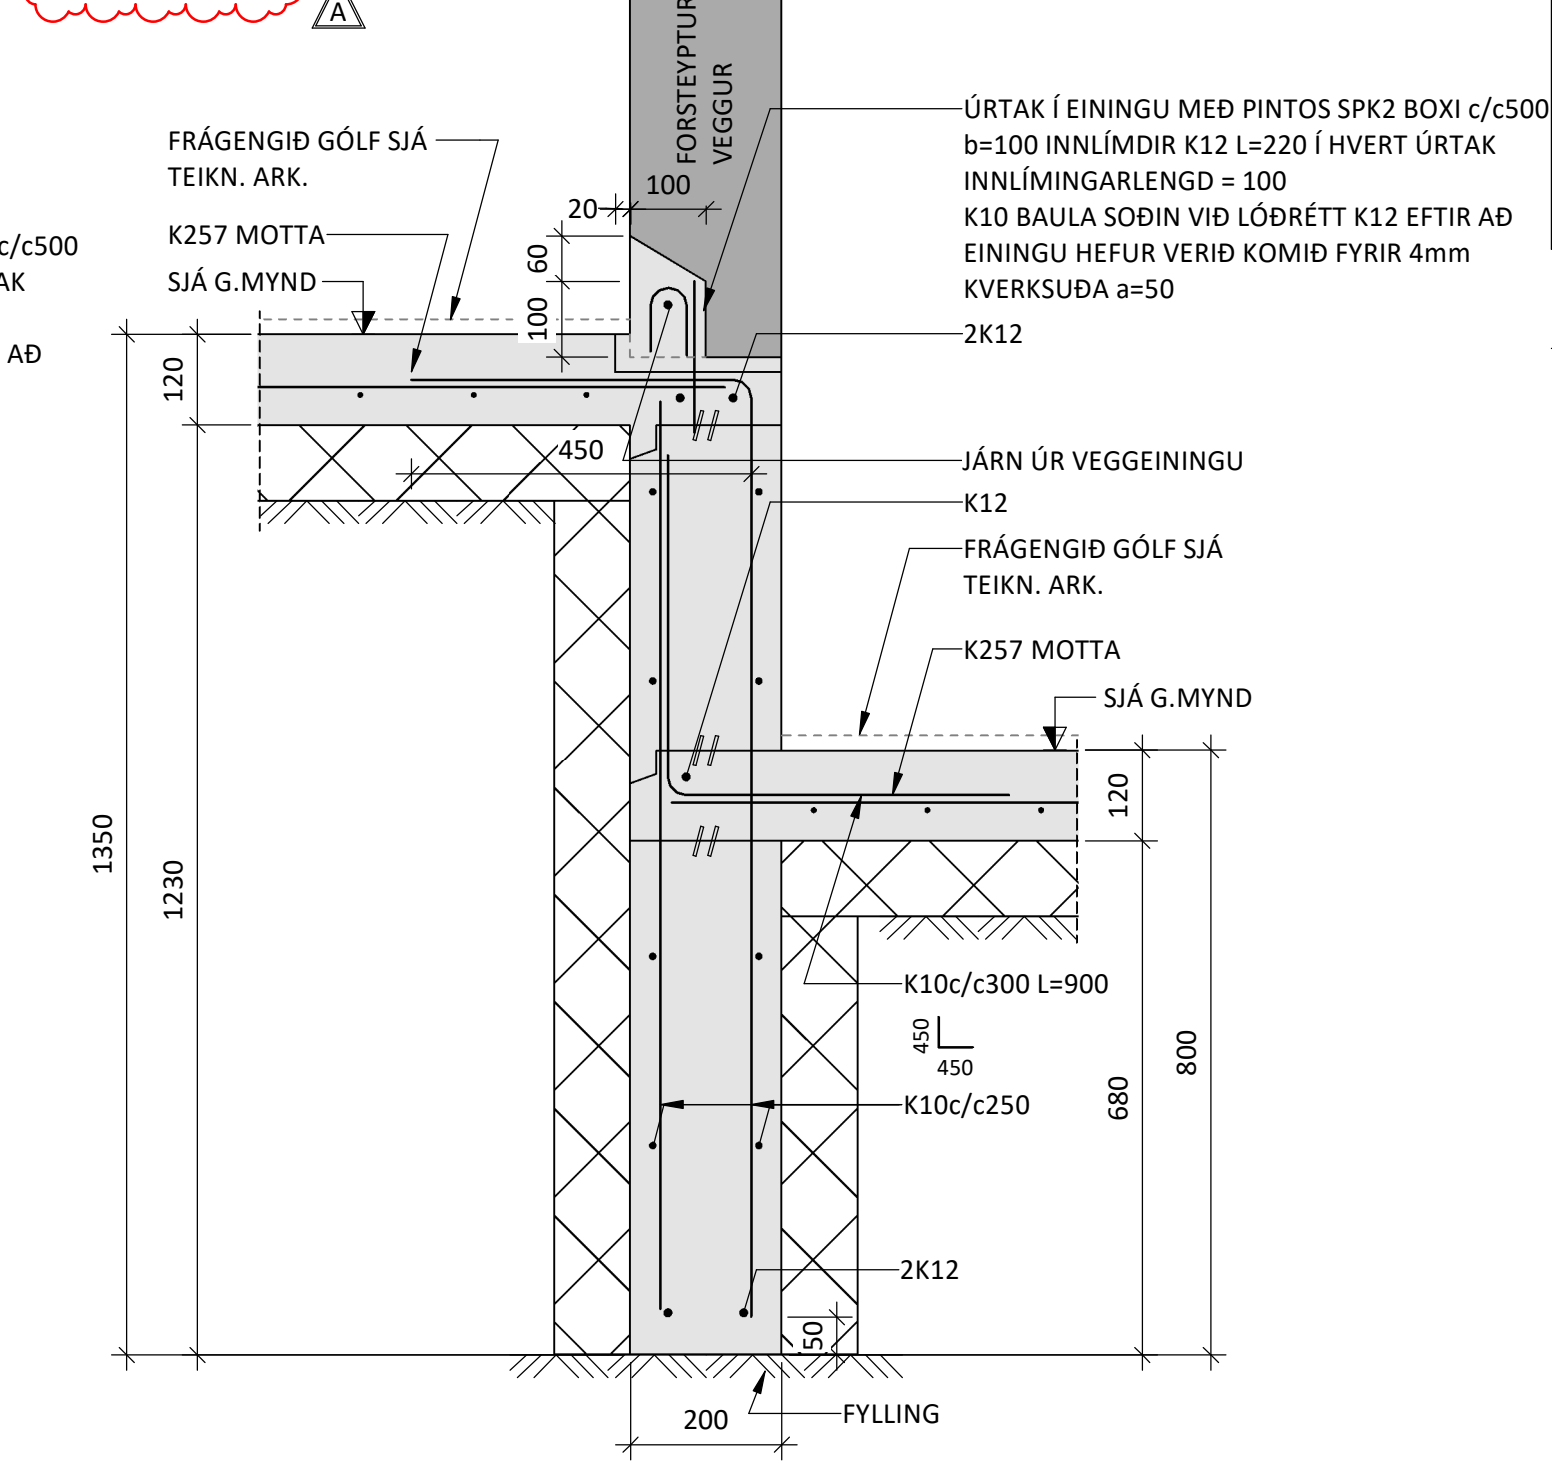

ÁRITUN BYGGINGARFULLTRÚA

ÁRITUN HÖNNUNARSTJÓRA: KT.
SÉRUPPDRATTUR ER Í SAMRÆMI VIÐ ADALUPPDRATTI.

SKÝRINGAR:

- ÖLL MÁL ERU Í MILLIMETNUM OG ALLIR KÓTAR ERU Í METNUM.
- SJÁ TEIKNINGU 1-0001 FYRIR ALMENNAR SKÝRINGAR
- UNDIRSTÖÐUR ERU GRUNDAÐAR Á BURÐARHÆFUM JARÐVEGSPÚÐA SJÁ ALMENNAR SKÝRINGAR
- GERA SKAL GÖT Í SÖKKLA Í SAMRÆMI VIÐ GRUNNLAGNA- OG GATAPLANSTEIKNINGAR FRÁ FERLI
- SJÁ GATAPLÖN FRÁ FERLI FYRIR STÆRÐ OG STAÐSETNINGU GATA Í PLÖTUR OG VEGGI
- SÖKKULSKAUT ERU SÝND Á SÖKKULSKAUTS-TEIKNINGUM RAFHÖNNUÐAR

SKYEITILENGDIR JÁRNA:


PVERMÁL STANGA:	10	12	16	20	25
SKYEITILENGD:	450	550	800	1050	1350

TÁKN:

- TÁKNAR 100mm PLASTEINANGRUN
- TÁKNAR STAÐSTEYPU
- TÁKNAR FORSTEYPU


U05

M 1 : 10

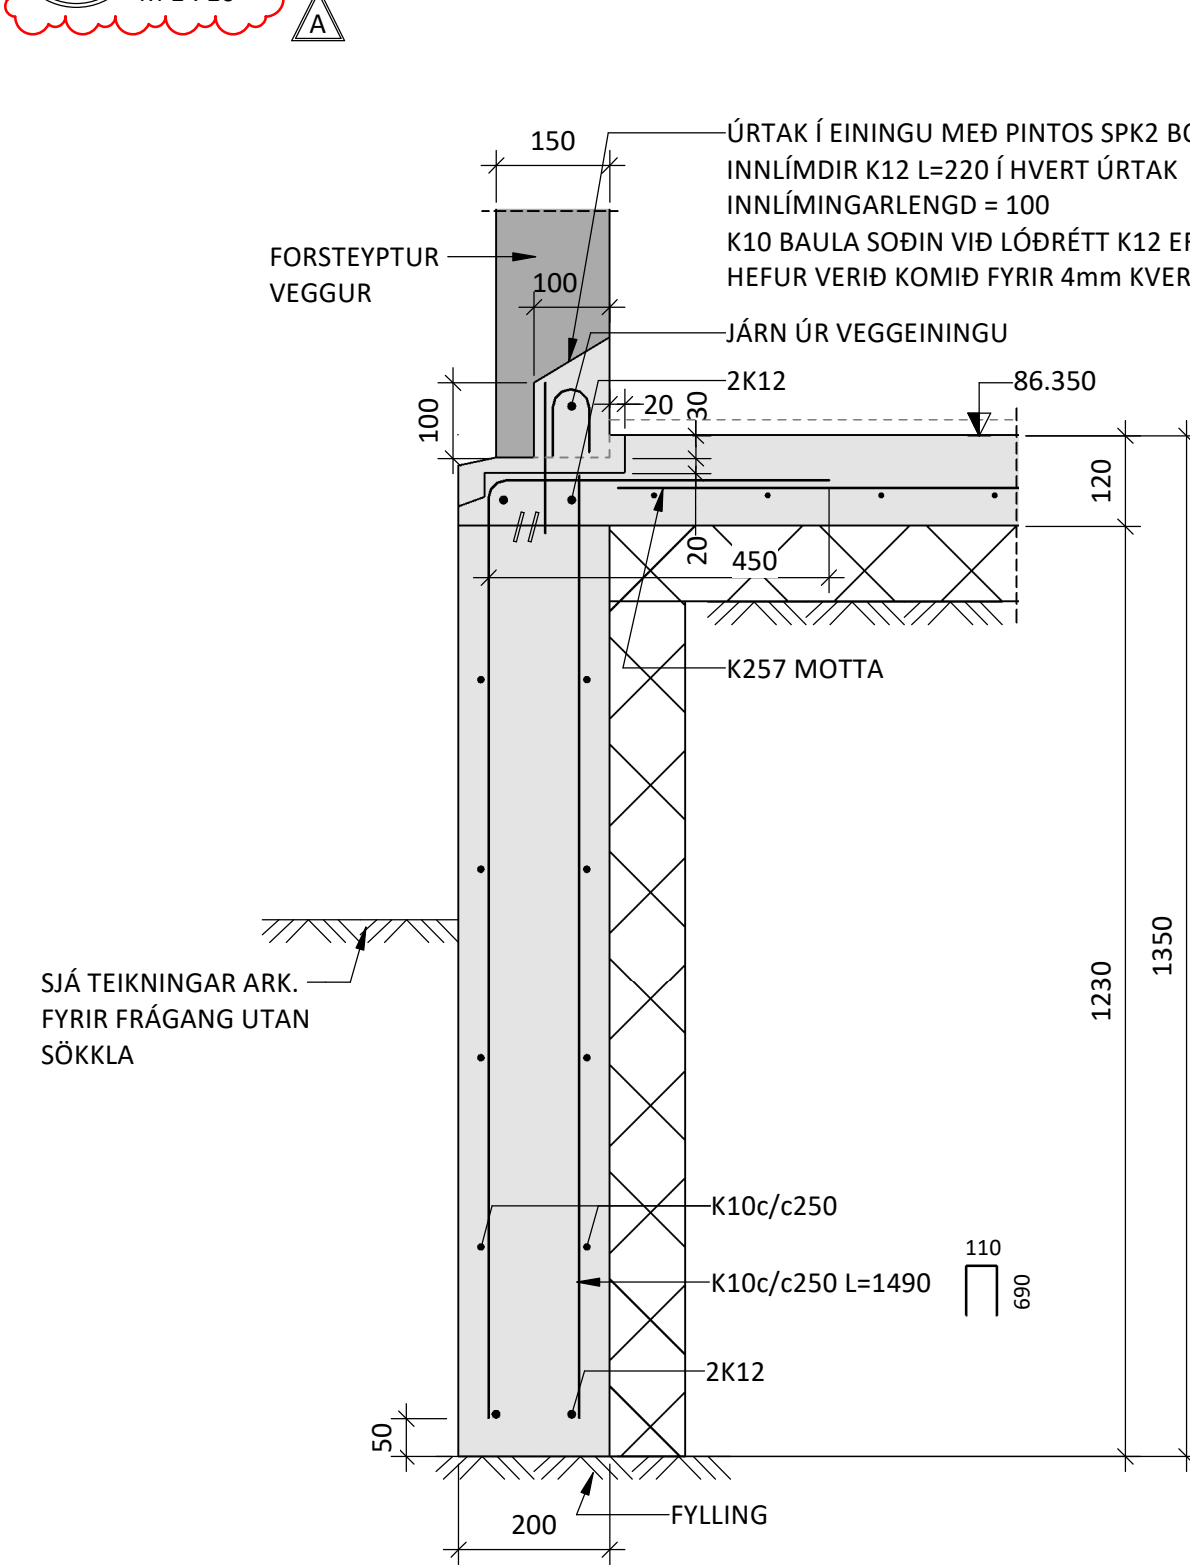


U06

M 1 : 10

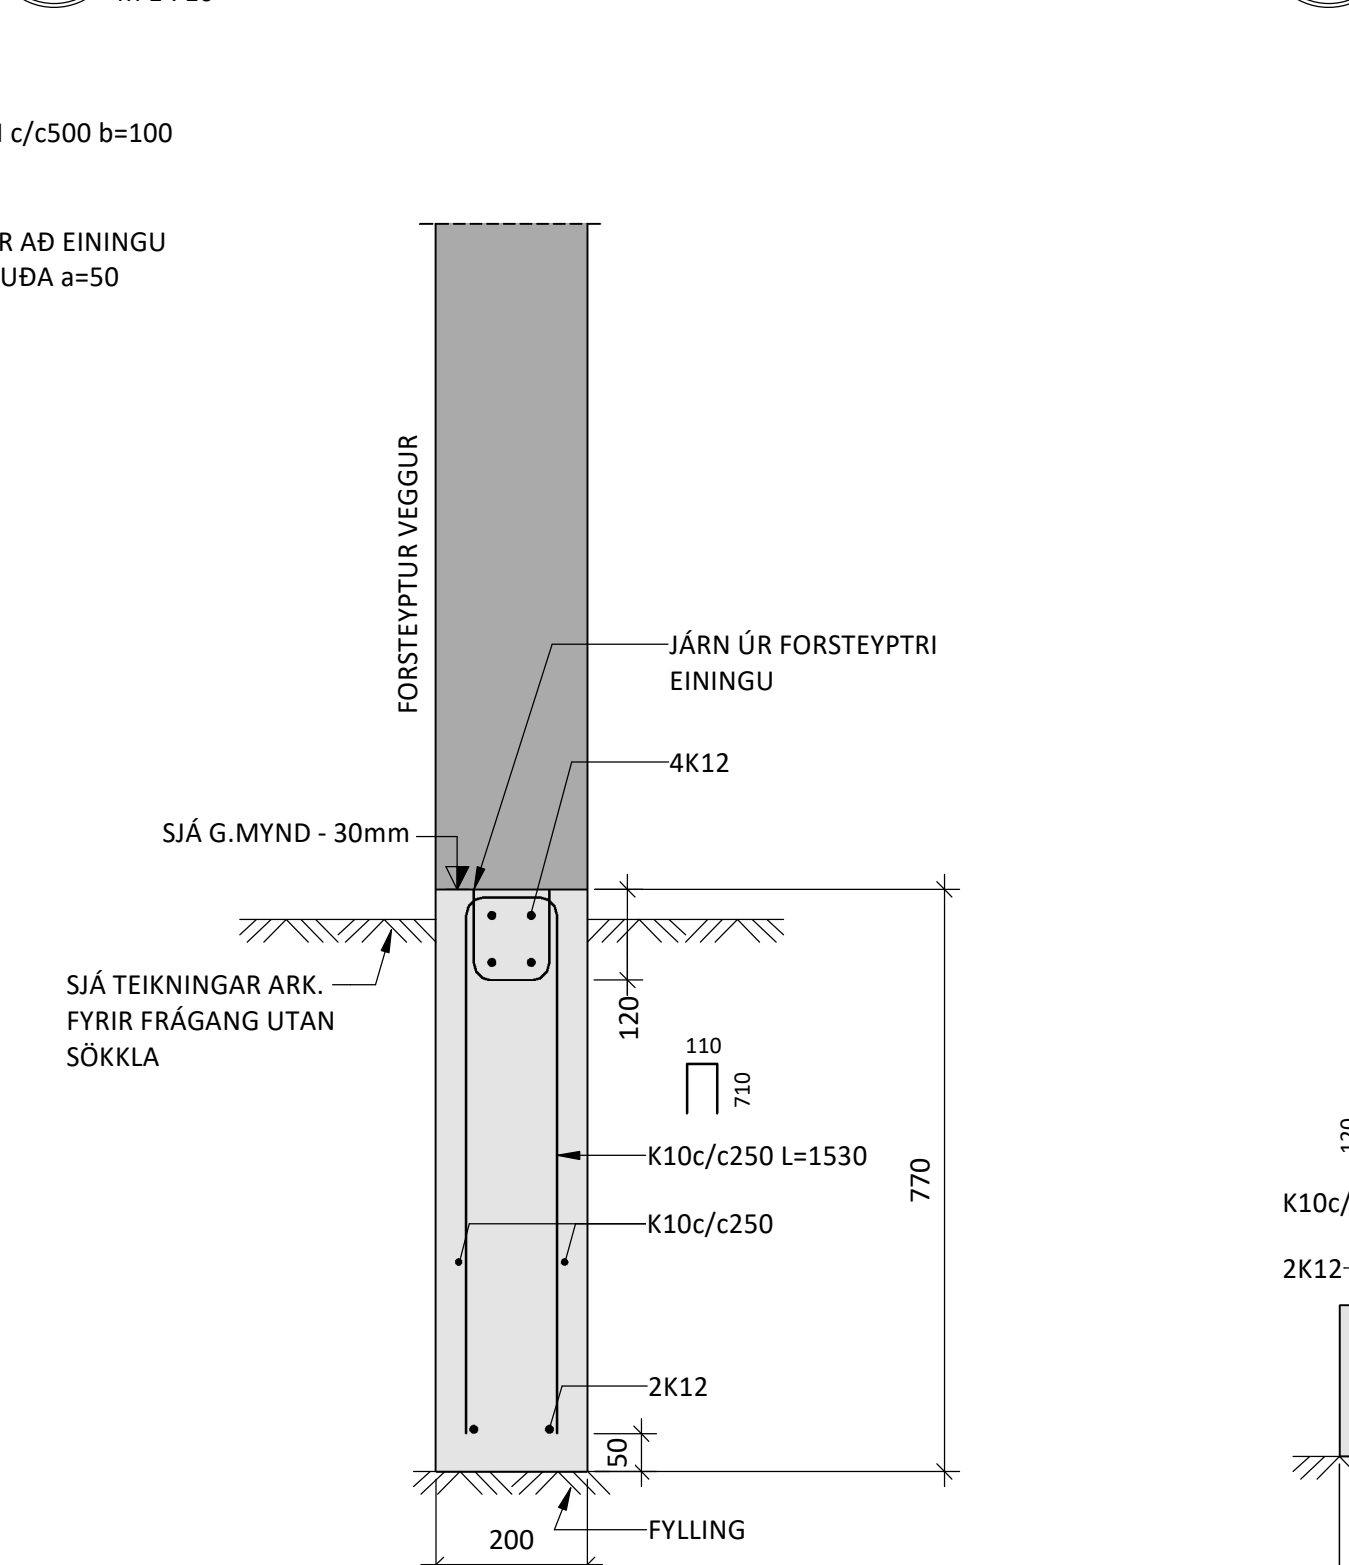


U10

M 1 : 10

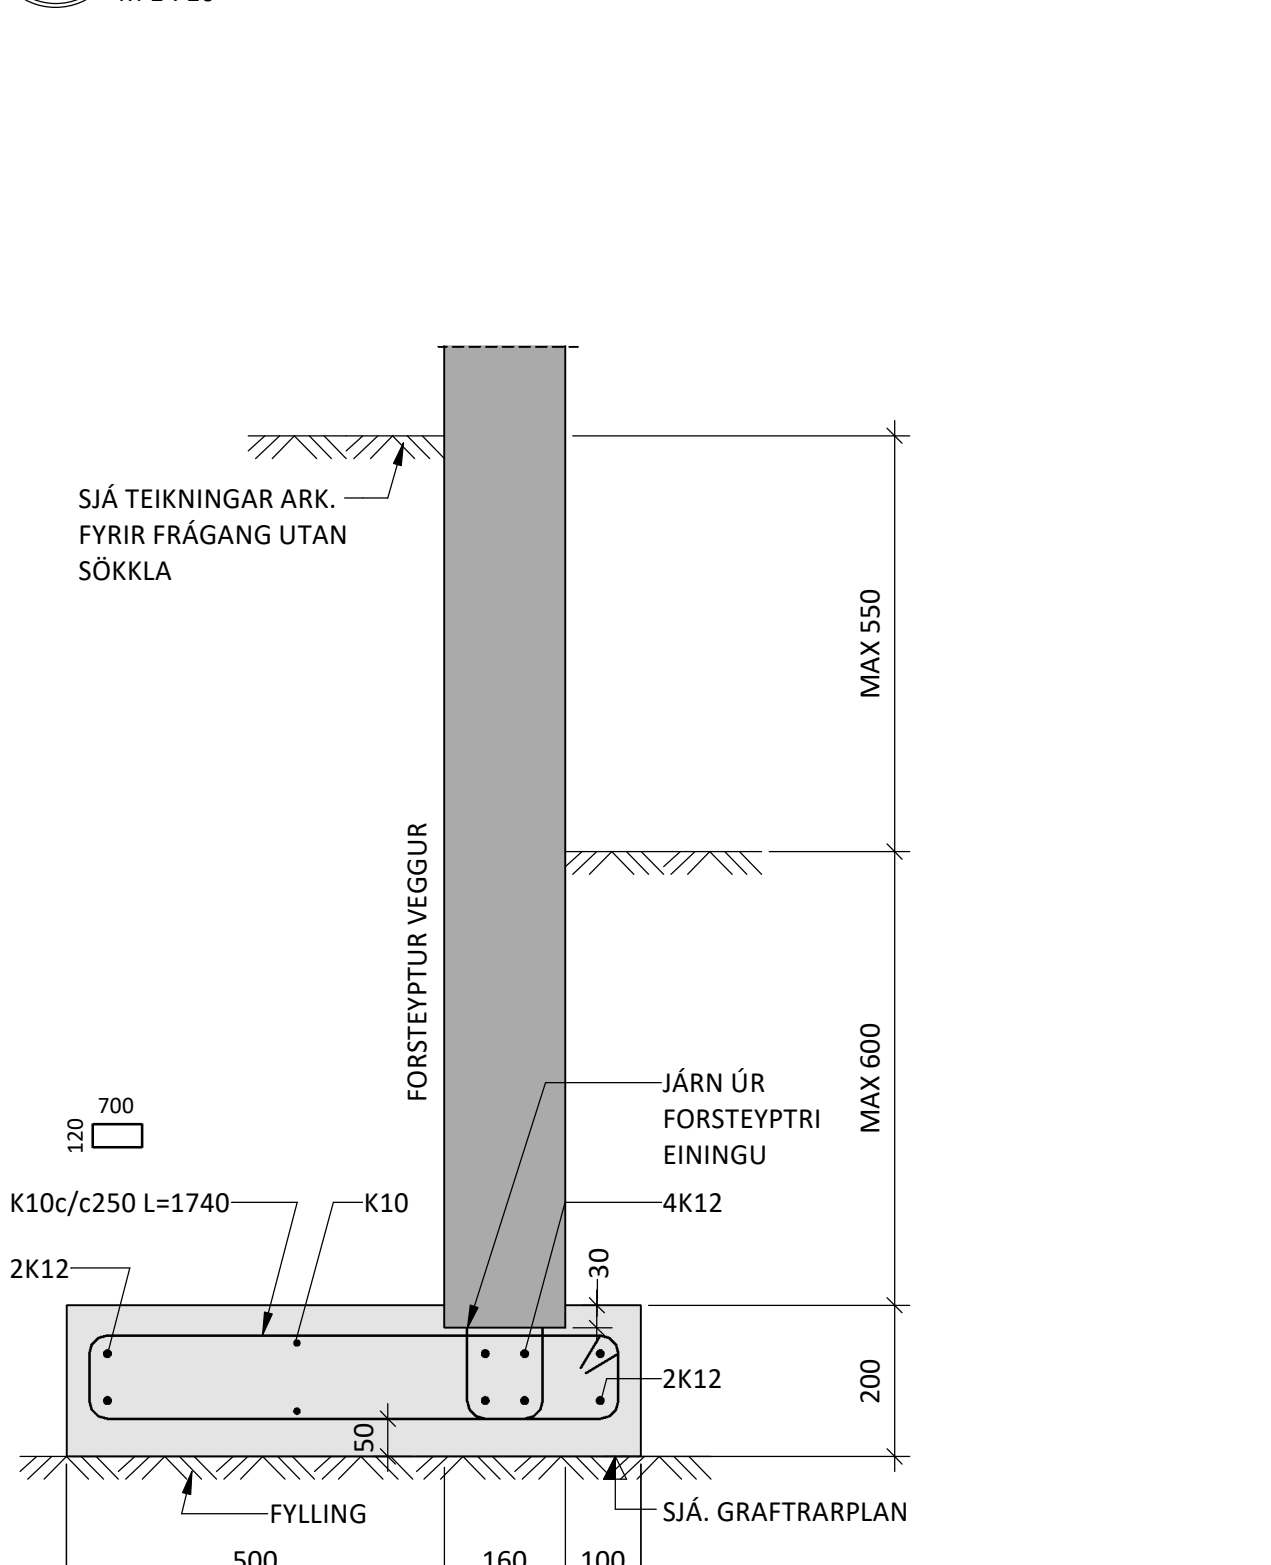


U11

M 1 : 10

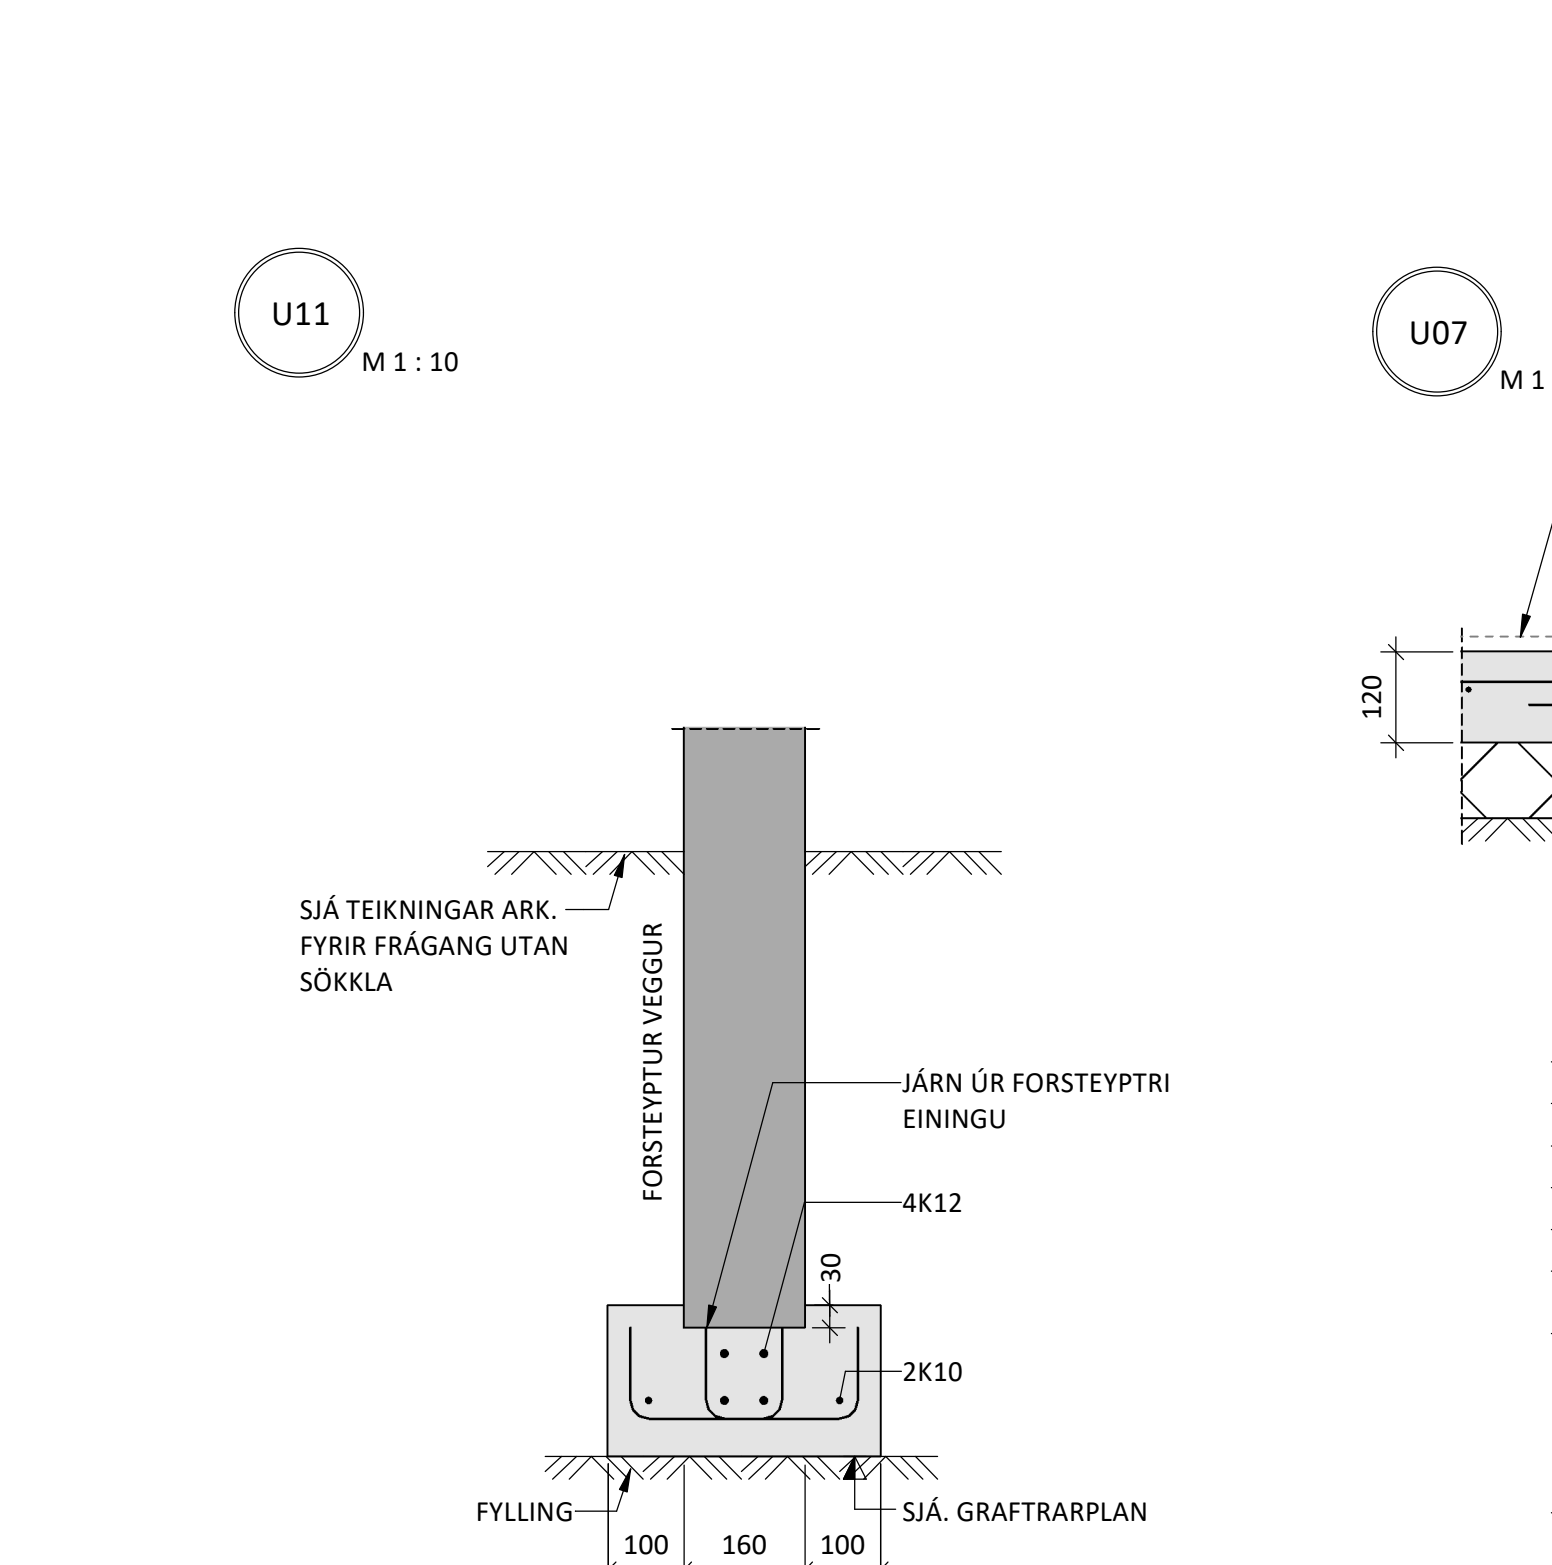

U07

M 1 : 10

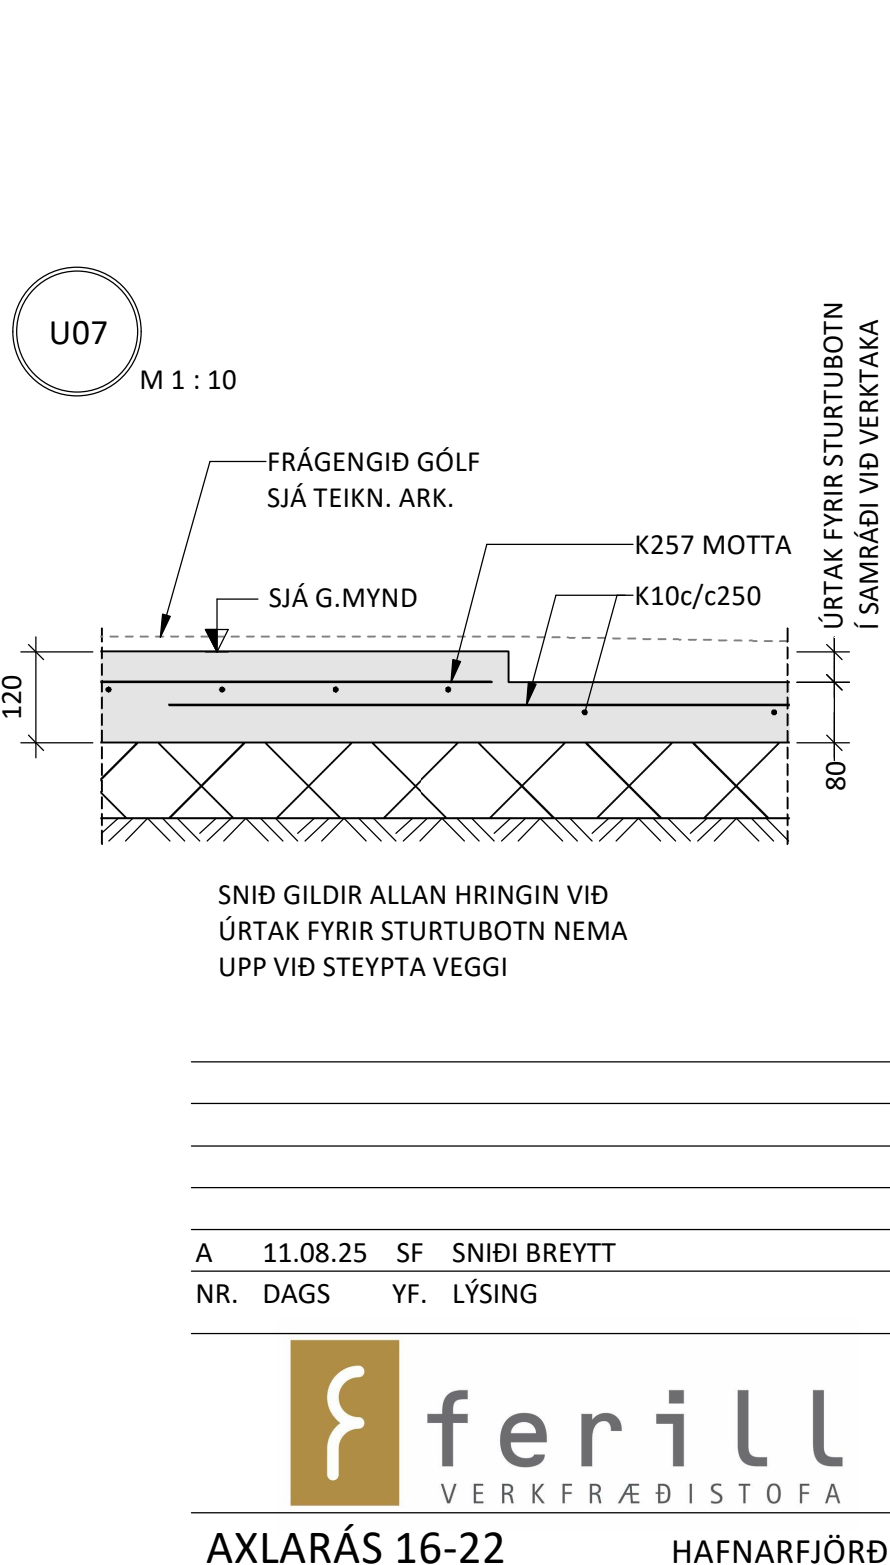

A 11.08.25 SF SNIDI BREYTT
NR. DAGS YF. LÝSING


ferill
VERKFRÆÐISTOFA

AXLARÁS 16-22 HAFNARFJÖRÐUR
NÝBYGGING

BURÐARVIRKI
UNDIRSTÖÐUR OG BOTNPLATA
SNÍÐ

SAMÞYKKT: KT. 260172-3879
HÖNNUÐUR YFIRFARIÐ DAGS. ÚTG. DAGS. BREYTT.
MHÁ magnus@ferill.is ÞÓ 21.05.25 11.08.25
MKV. (A1) VERKNR. TEIKN. NR. BREYTT.
1 : 10 25045 1-0150 A

Ferill ehf. Mörkín 1. 108 Reykjavík Sími: 575 1600 www.ferill.is

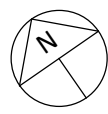

ÁRITUN HÖNNUNARSTJÓRA: KT.
SÉRUPPDÁTTUR ER Í SAMRÆMI VIÐ ADALUPPDÆTTI.

SKÝRINGAR:

- ÖLL MÁL ERU Í MILLIMETRUM OG ALLIR KÓTAR ERU Í METRUM
- NOTA SKAL STEYPU TEIKNINGAR ARKITEKTA VIÐ ÚTSETNINGU BURÐARVIRKIS
- SJÁ TEIKNINGU 1-0001 FYRIR ALMENNAR SKÝRINGAR
- SJÁ TEIKNINGU 1-2000 FYRIR ALMENN SNÍÐ Í PLÖTUR OG VEGGI. ÞAR SEM ENGIN SNÍÐ ERU GILDA ALMENN SNÍÐ
- GRUNNBENDING VEGGJA ER SKILGREIND Á TEIKNINGU 1-5000
- EF STAÐSETNING JÁRNABENDINGAR ER EKKI MÁLSETT Á GRUNNMYND SKAL ALMENNT GERT RÁÐ FYRIR AÐ HÚN SÉ MIÐJUSETT YFIR ÁSETUM EDA MITT Á MILLI ÁSETA.
- FRAMLEIÐANDI FORSTEYPTRA EINIGA SKAL STAÐSETJA HÍFUKRÓKA OG BENDA FYRIR ÞEIM OG TRYGGJA AÐ ÞÆR PÓLI HÝFINGU
- SJÁ GATAPLÓN LAGNAHÖNNUNDA FYRIR STÆRD OG STAÐSETNINGU GATA Í PLÖTUR OG VEGGI. SÉ EKKI SAMRÆMI MILLI GATAPLANS OG BURÐARVIRKIS TEIKNINGA SKAL HAFNA SAMBAND VIÐ BURÐARVIRKISHÖNNUD

TÁKN:


- VEGGUR EDA BITI OFAN Á PLÖTU EDA BROT Í EFRI BRÚN PLÖTU
- TÁKNAR STÖLLUN Á PLÖTU
- TÁKNAR RÁÐANDI STEFNU JÁRNA

SKEYTILENGDIR JÁRNA:




PVERMÁL STANGA:	10	12	16	20	25
SKEYTILENGD:	450	550	800	1050	1350

BENDING VIÐ LAGNAÐÓTT Á GRUNNMYND

GILDIR NEMA ANNAD KOMI FRAM Á GRUNNMYND
SJÁ EINNIG ALMENN PLÖTUSNÍÐ Á TEIKNINGU 1-2000

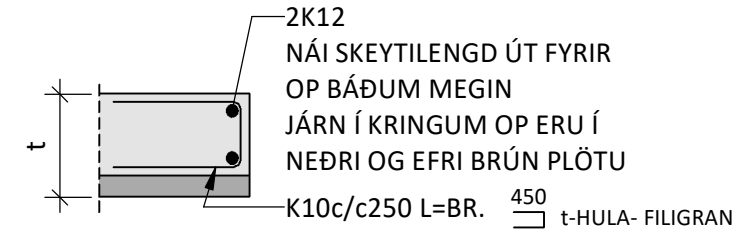

SKERBENDING Á HORNUM - SKÝRINGAR

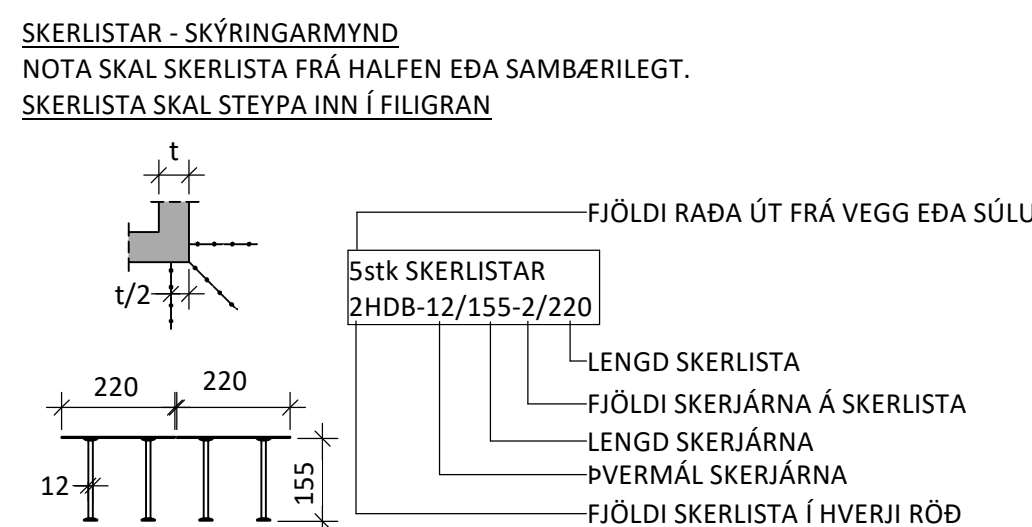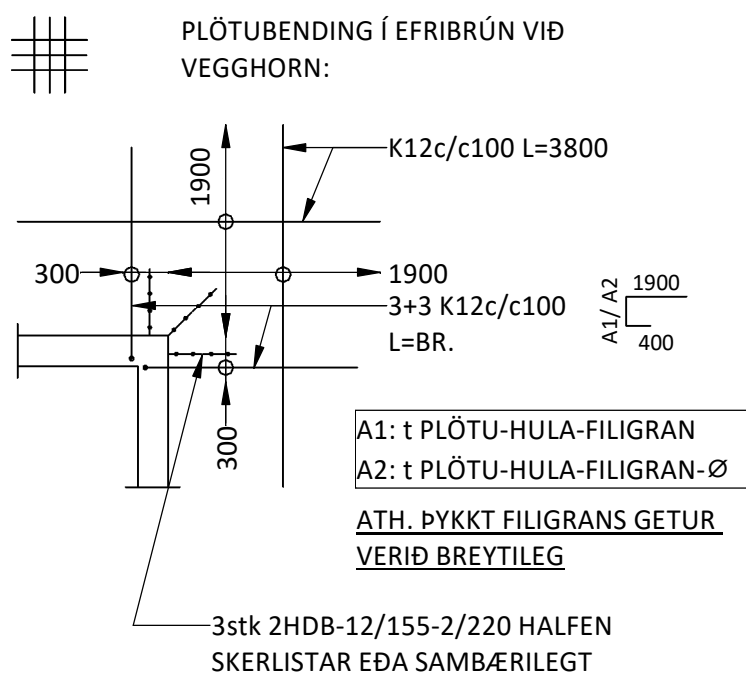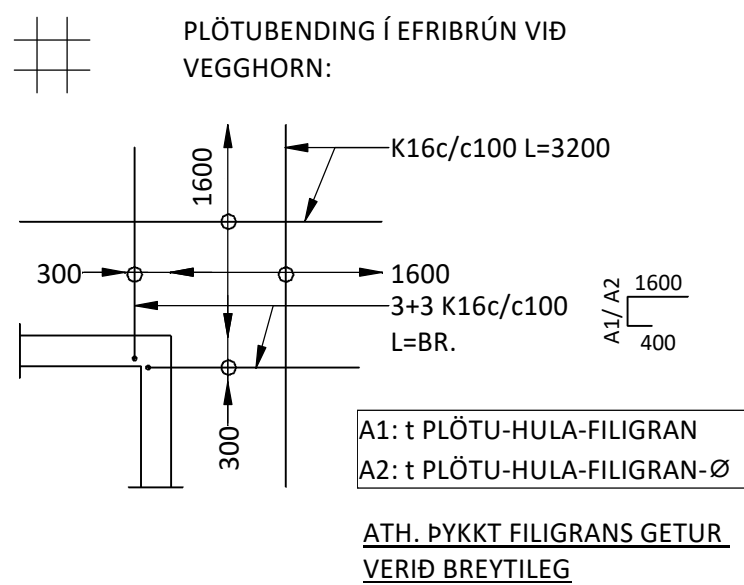


ATHUGIÐ AÐ SKERLISTAR ERU AÐ MISUNANDI GERÐUM
LISTARNIR HÉR AÐ NEÐAN ERU EINUNGIS SÝNDÆMI



FILIGRAN PLÖTUR:

- SJÁ TEIKNINGU 1-2000 FYRIR ALMENN SNÍÐ FILIGRANPLÖTUR
- YFIRBORÐ FILIGRANS SEM SNÝR AÐ STEYPU SKAL VERA HRÚFT
- ALLAR FILIGRANPLÖTUR SKULU HAFNA 110mm SKERKAMBA c/c600
- GRUNNBENDING FILIGRANPLATNA ER:

- #1 K257 BENDINET + K10c/c1000 Í BÁÐAR ÁTTIR
- #2 K257 BENDINET + K10c/c150 Í BERANDI STEFNU OG K10c/c500 Í HINA ÁTTINA
- #3 K257 BENDINET + K16c/c100 Í BERANDI STEFNU OG K10c/c200 Í HINA ÁTTINA (FILIGRAN #3 MÁ ÞYKKJA Í 70mm)

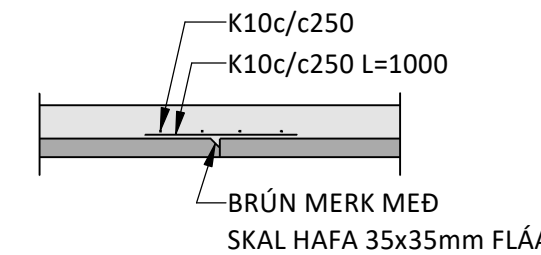

A	11.08.25	SF	GATAPLANI BÆTT SKEMATISKT VIÐ NR.	DAGS	YF.	LÝSING
---	----------	----	-----------------------------------	------	-----	--------




AXLARÁS 16-22
NÝBYGGING

HAFNARFJÖRÐUR

BURÐARVIRKI
PLATA YFIR 1. HÆÐ
GRUNNMYND

SAMÞYKKT: <i>Póli Ólafsson</i>		KT. 260172-3879	
HÖNNUÐUR	YFIRFARID	DAGS. ÚTG.	DAGS. BREYT.
MHÁ magnus@ferill.is	ÞÓ	12.06.25	11.08.25
MKV. (A1)	VERKNR.	TEIKN. NR.	BREYTN.
1 : 50	25045	1-1101	A

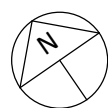

ÁRITUN HÖNNUNARSTJÓRA: KT.
SÉRUPPDÁTTUR ER Í SAMRÆMI VIÐ AÐALUPPDÁTTI.

SKÝRINGAR:

- ÖLL MÁL ERU Í MILLIMETRUM OG ALLIR KÓTAR ERU Í METRUM
- NOTA SKAL STEYPU TEIKNINGAR ARKITEKTA VIÐ ÚTSETNINGU BURÐARVIRKIS
- SJÁ TEIKNINGU 1-0001 FYRIR ALMENNAR SKÝRINGAR
- SJÁ TEIKNINGU 1-2000 FYRIR ALMENN SNID Í PLÖTUR OG VEGGI. ÞAR SEM ENGIN SNID ERU GILDA ALMENN SNID
- GRUNNBENDING VEGGJA ER SKILGREIND Á TEIKNINGU 1-5000
- EF STAÐSETNING JÁRNABENDINGAR ER EKKI MÁLSETT Á GRUNNMYND SKAL ALMENNT GERT RÁÐ FYRIR AÐ HÚN SÉ MIÐJUSETT YFIR ÁSETUM EDA MITT Á MILLI ÁSETA.
- FRAMLEIÐANDI FORSTEYPTRA EINGA SKAL STAÐSETJA HÍFUKRÓKA OG BENDA FYRIR ÞEIM OG TRYGGJA AÐ ÞÆR PÓLI HÝFINGU
- SJÁ GATAPLÓN LAGNAHÖNNUDA FYRIR STÆRD OG STAÐSETNINGU GATA Í PLÖTUR OG VEGGI. SÉ EKKI SAMRÆMI MILLI GATAPLANS OG BURÐARVIRKISTEIKNINGA SKAL HAFNA SAMBAND VIÐ BURÐARVIRKISHÖNNUD

TÁKN:


- VEGGUR EDA BITI OFAN Á PLÖTU EDA BRÓT Í EFRI BRÚN PLÖTU
- TÁKNAR STÖLLUN Á PLÖTU
- TÁKNAR RÁÐANDI STEFNU JÁRNA

SKEYTILENGDIR JÁRNA:


ÞVERMÁL STANGA:	10	12	16	20	25
SKEYTILENGD:	450	550	800	1050	1350

BENDING VIÐ LAGNAÐ Á GRUNNMYND




GILDIR NEMA ANNAD KOMI FRAM Á GRUNNMYND
SJÁ EINNIG ALMENN PLÖTUSNID Á TEIKNINGU 1-2000

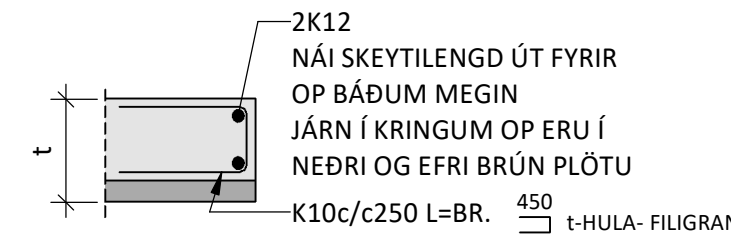

SJÁ FRAMHÁLD Á TEIKNINGU 1-1101

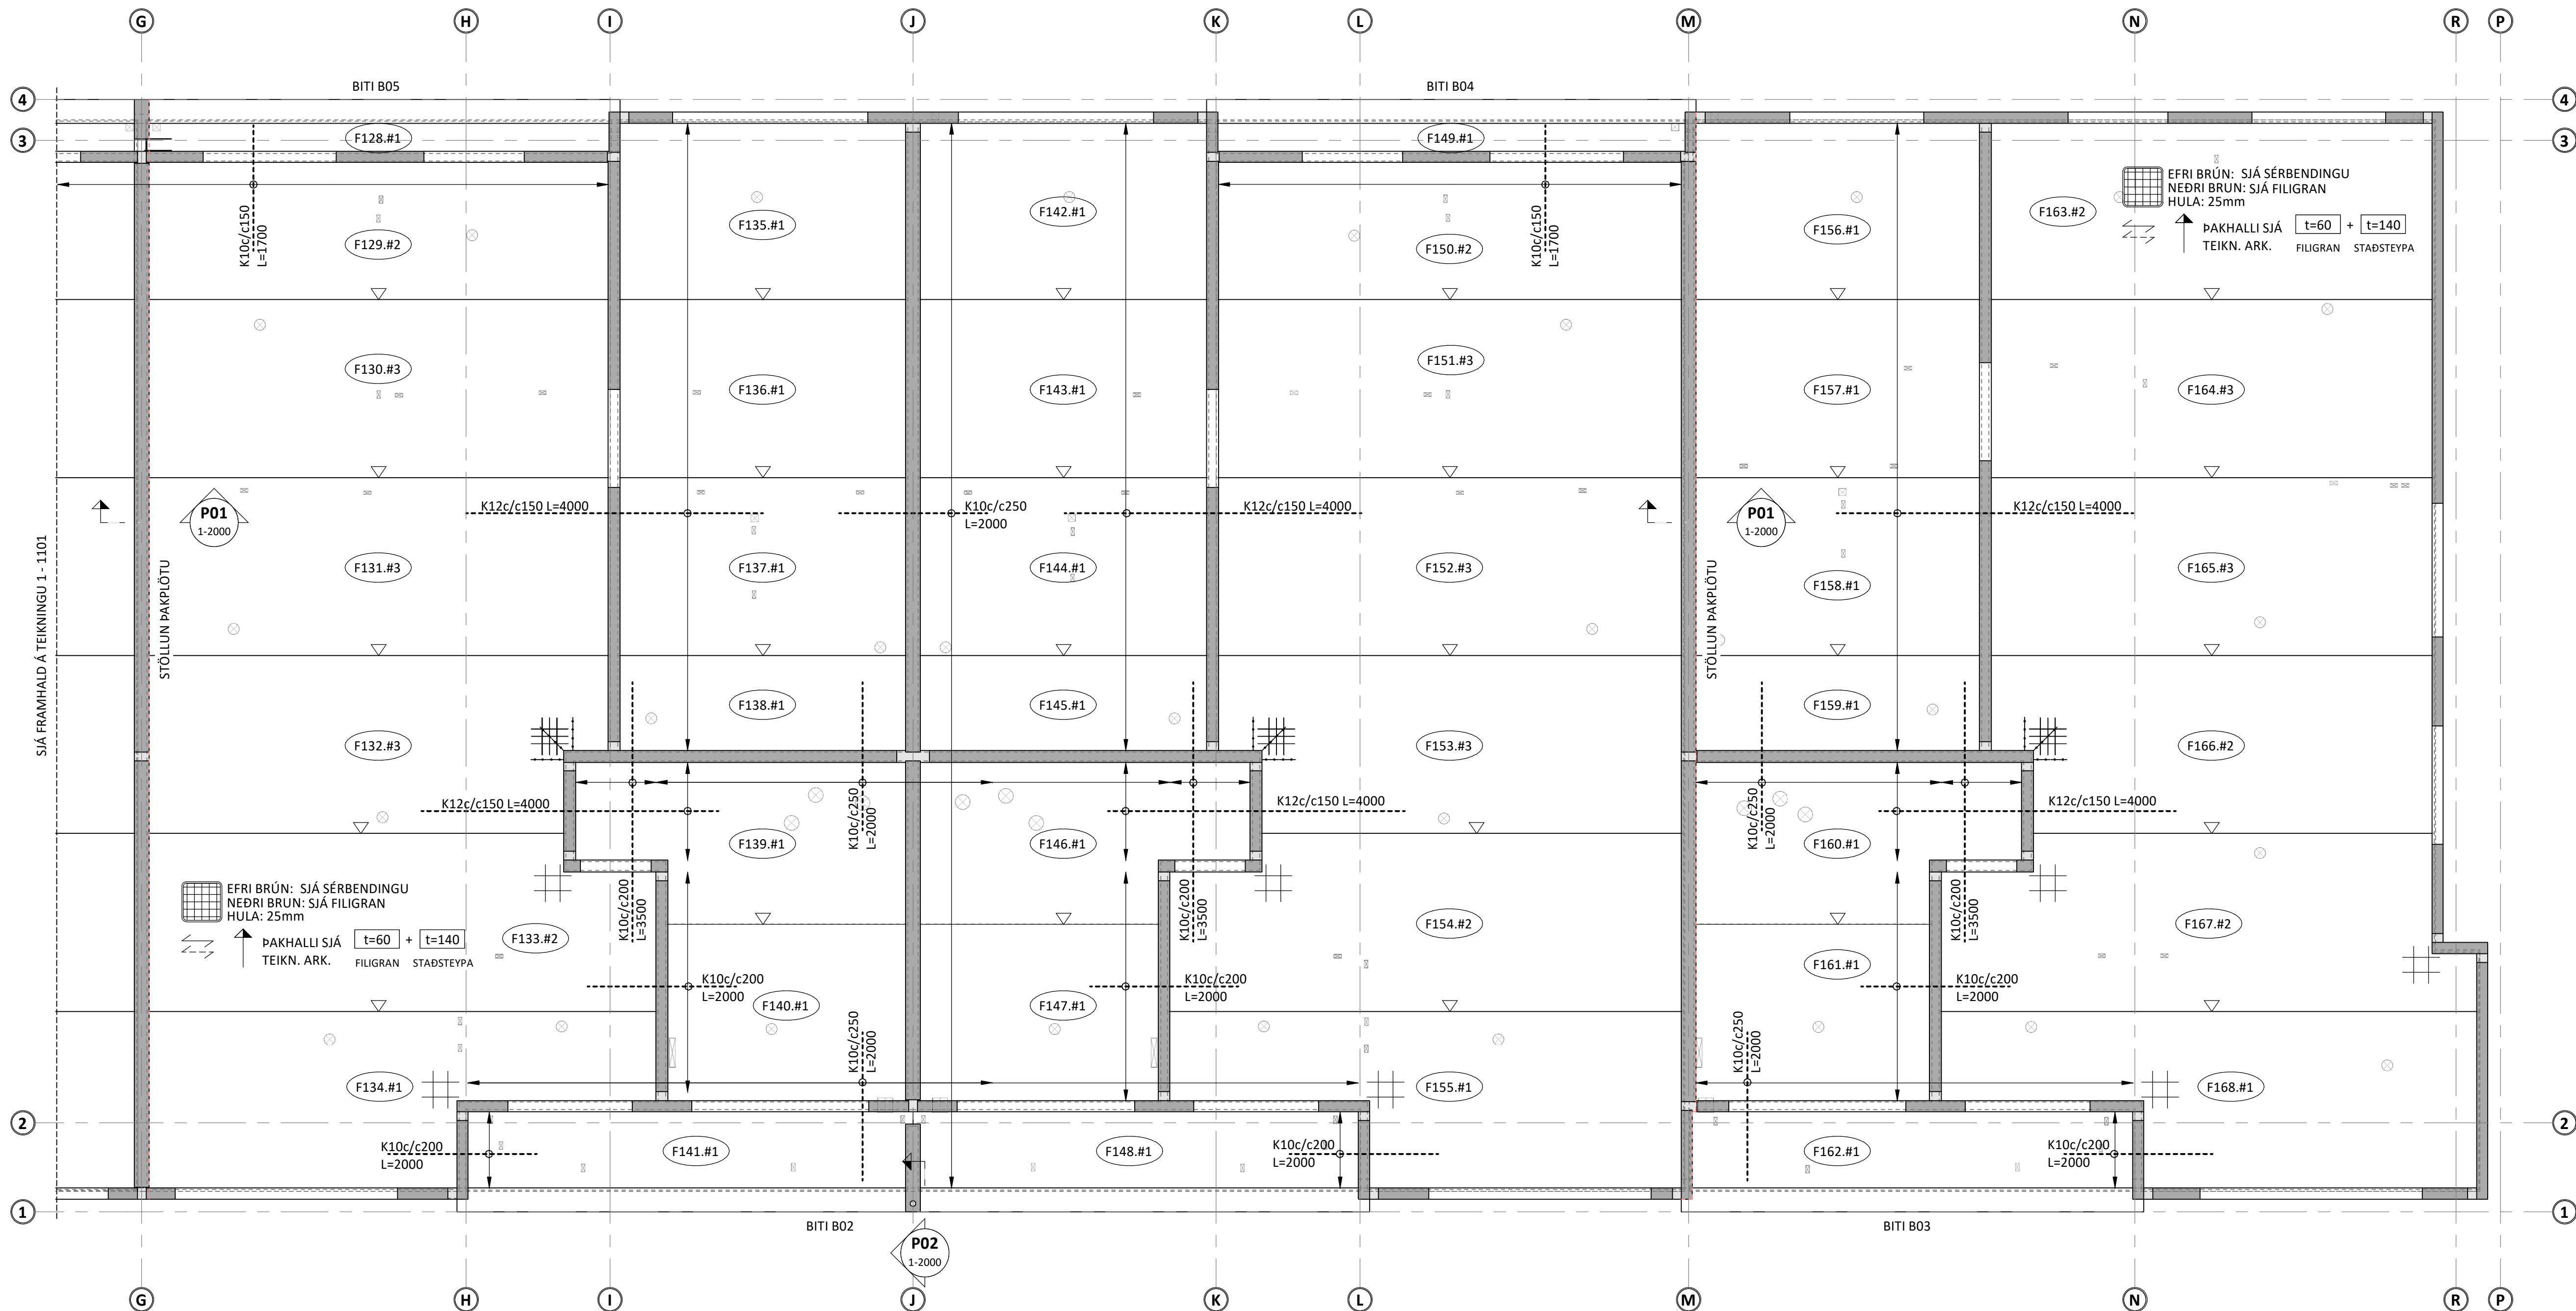

SKERBENDING Á HORNUM - SKÝRINGAR

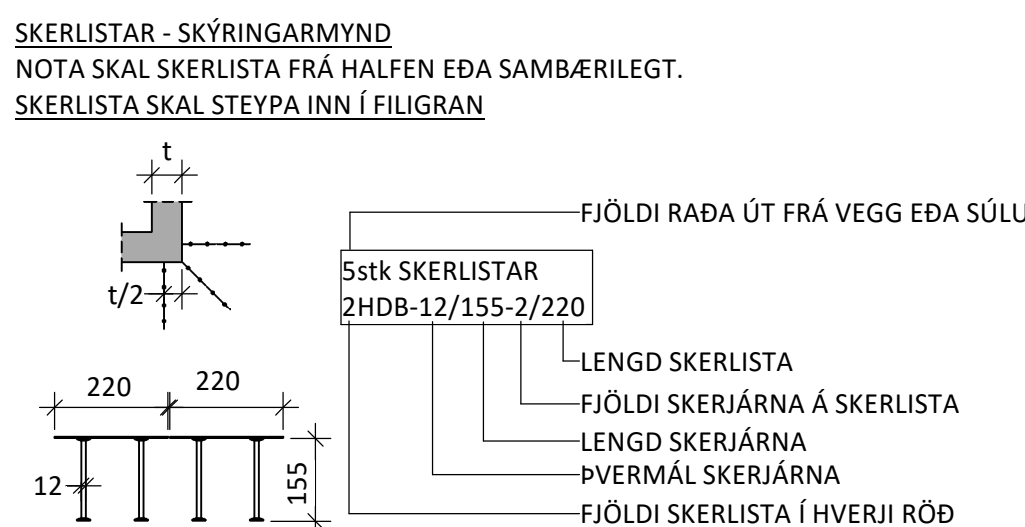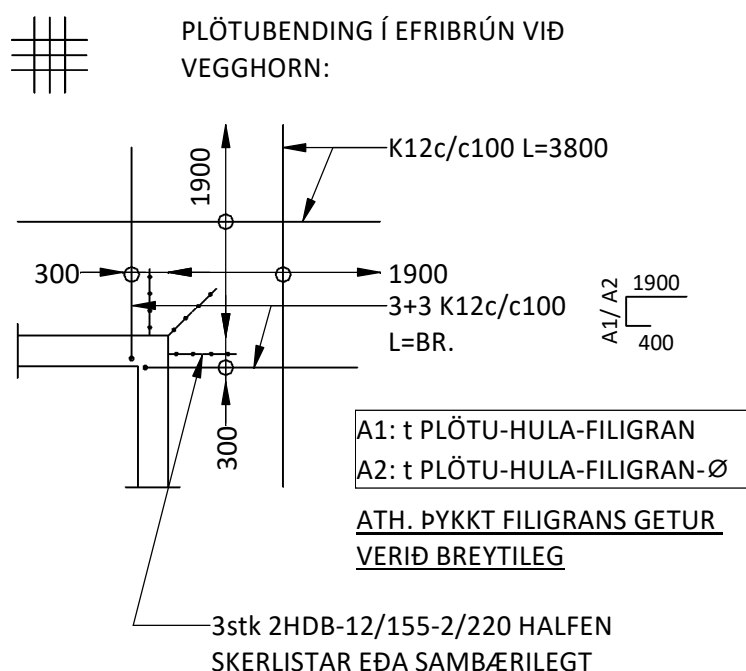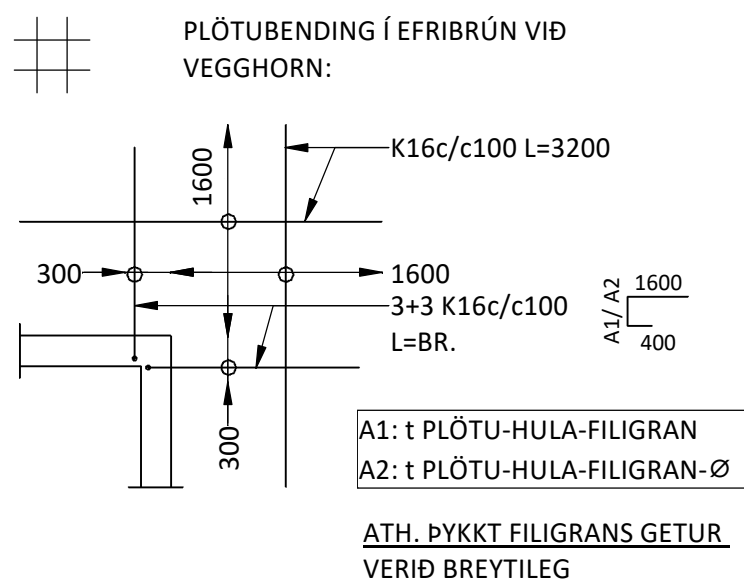


ATHUGIÐ AÐ SKERLISTAR ERU AÐ MISUNANDI GERÐUM
LISTARNIR HÉR AÐ NEÐAN ERU EINUNGIS SÝNDÆMI



FILIGRAN PLÖTUR:

- SJÁ TEIKNINGU 1-2000 FYRIR ALMENN SNID FILIGRANPLÖTUR
- YFIRBORD FILIGRANS SEM SNÝR AÐ STEYPU SKAL VERA HRÚFT
- ALLAR FILIGRANPLÖTUR SKULI HAFNA 110mm SKERKAMBA c/c600
- GRUNNBENDING FILIGRANPLATNA ER:

- #1 K257 BENDINET + K10c/c1000 Í BÁÐAR ÁTTIR
- #2 K257 BENDINET + K10c/c150 Í BERANDI STEFNU OG K10c/c500 Í HINA ÁTTINA
- #3 K257 BENDINET + K16c/c100 Í BERANDI STEFNU OG K10c/c200 Í HINA ÁTTINA (FILIGRAN #3 MÁ ÞYKKJA Í 70mm)

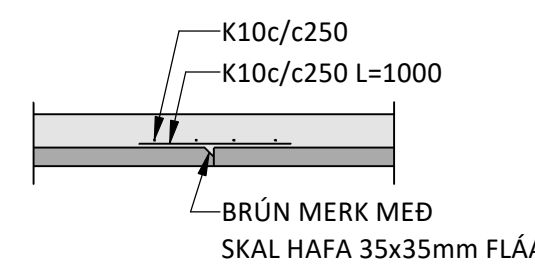

A	11.08.25	SF	GATAPLANI BÆTT SKEMATISKT VIÐ NR.	DAGS	YF.	LÝSING
---	----------	----	-----------------------------------	------	-----	--------





AXLARÁS 16-22
NÝBYGGING

HAFNARFJÖRÐUR

BURÐARVIRKI
PLATA YFIR 1. HÆÐ
GRUNNMYND

SAMÞYKKT: <i>Póll Ólafsson</i>		KT. 260172-3879	
HÖNNUÐUR	YFIRFARIÐ	DAGS. ÚTG.	DAGS. BREYTIÐ
MHÁ magnus@ferill.is	ÞÓ	12.06.25	11.08.25
MKV. (A1)	VERKNR.	TEIKN. NR.	BREYTIÐ
1 : 50	25045	1-1102	A

ALMENN SNIÐ Í PLÖTUR Í SAMSETNINGAR Á FORSTEYPTUM EININGUM		
LÖÐRÉTT SNÍÐ M1:10: ÞAKKANTUR	GILDIR NEMA ANNAD KOMI FRAM Á GRUNNMYND	LÖÐRÉTT SNÍÐ M1:10: MILLIPLATA AÐ INNVEGG SEM ENДАР UNDIR PLÖTU
SJÁ TEKN. ARK FYRIR ÞAKKANT SJÁ TEKN. ARK. ÞAR SEM PLATA HALLAR AÐ SAMSKNEYTUM SKAL ÚRTAK EINNIÐ HALLA FORSTEYPTUR FILIGRANPLÖTUR BENDING ÚR FORSTEYPTUM VEGGIUM BEYGIST INN PLÖTU. BEYGD TIL HLÍÐAR TIL AÐ VERA EKKI FYRIR HÍFINGU FILIGRANPLATNA BENDING ÚR FORSTEYPTUM VEGGIUM BEYGIST INN EFRIBRÚN PLÖTU VÍXLA SKAL BEYGINGARÁTTUM 2K12 MIN 300 FORSTEYPTUR VEGGUR FORSTEYPTUR FILIGRANPLÖTUR		

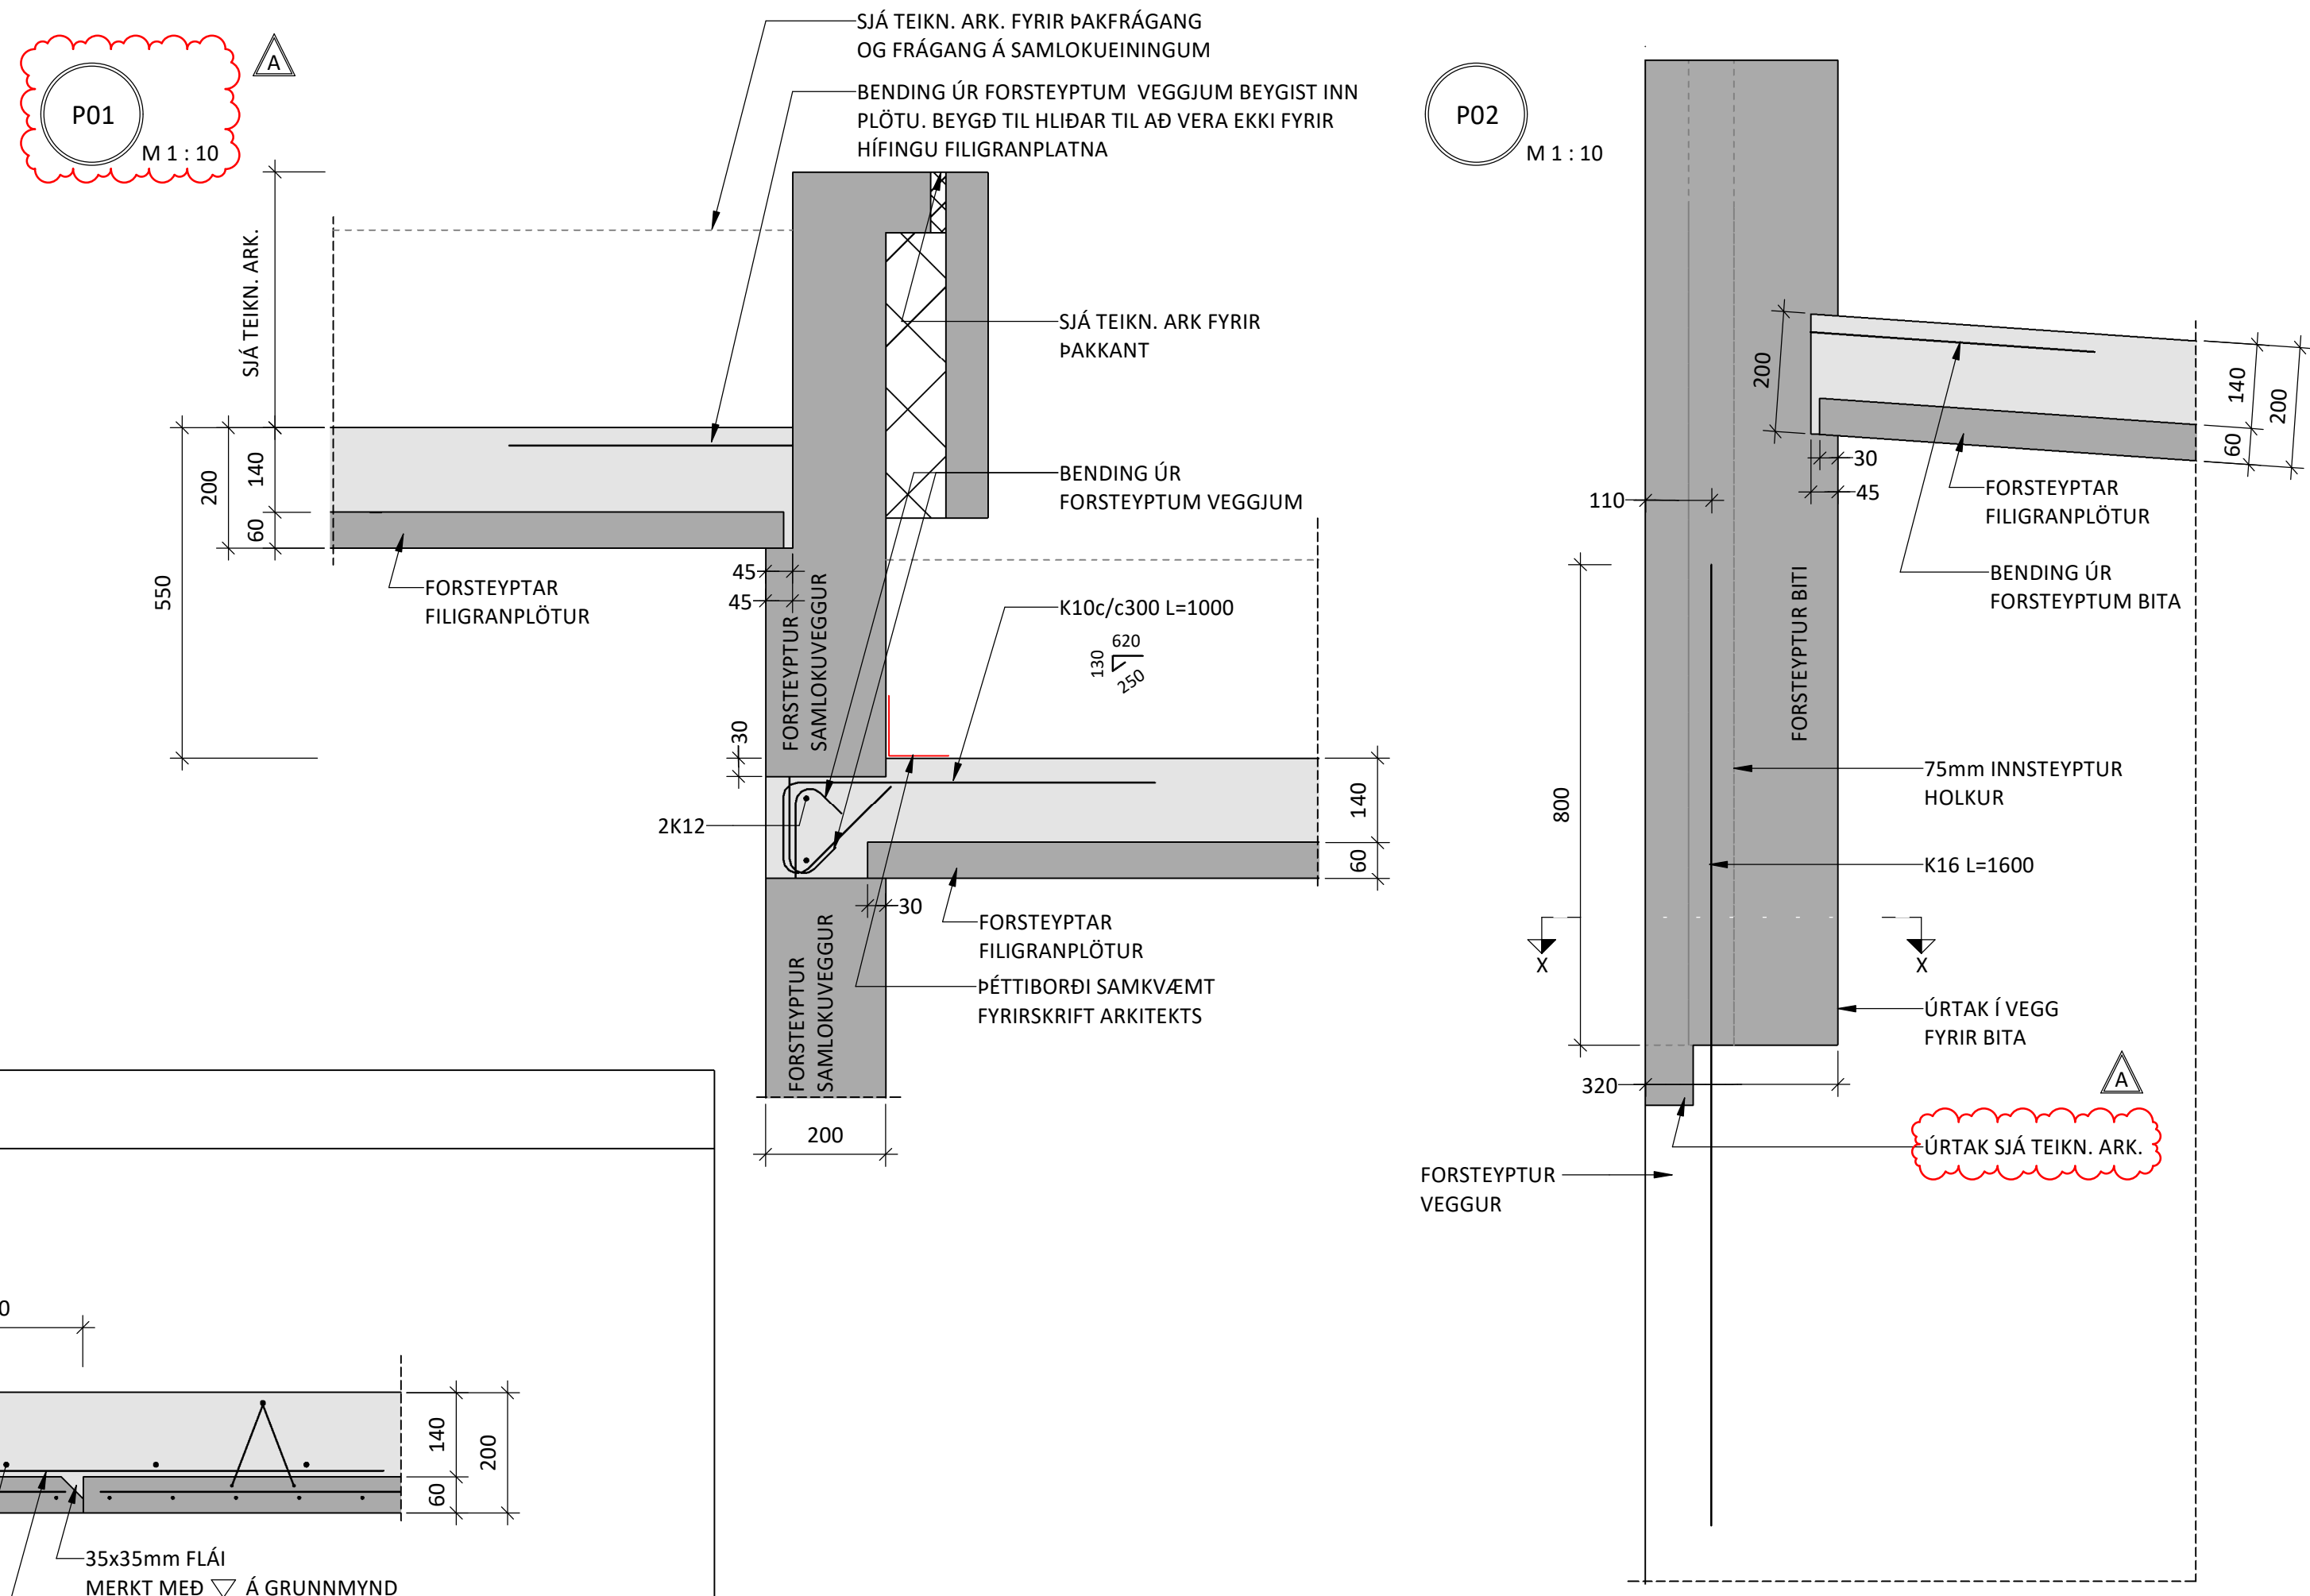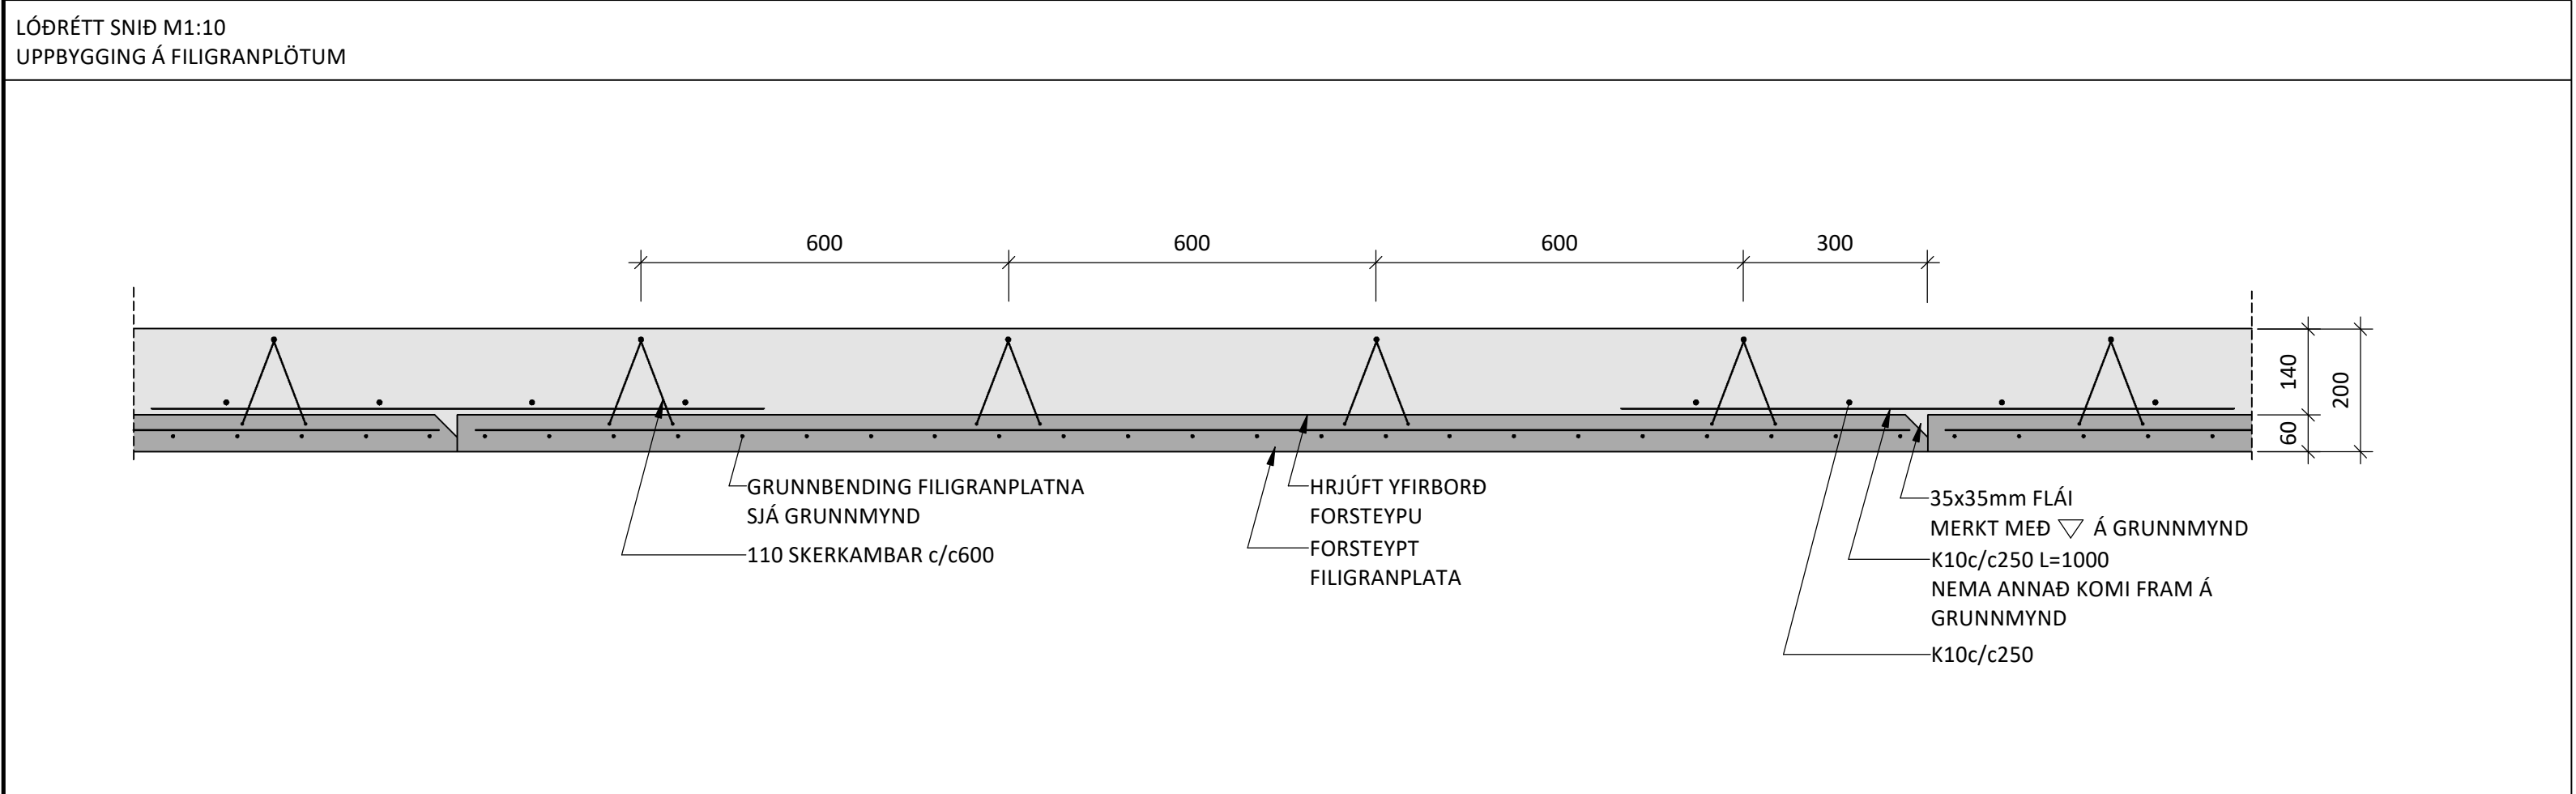

ÁRITUN HÖNNUNARSTJÓRA: KT.

SÉRUPPDRÁTTUR ER Í SAMRÆMI VIÐ AÐALUPPDRÆTTI.

320

FORSTEYPTUR BITI

75mm INNSTEYPTUR HOLKUR

K16 L=1600


FORSTEYPTUR VEGGUR

200

10

ÚRTAK Í VEGG FYRIR BITA

ALMENN SNÍÐ SAMSKYFTI FORSTYPTRA VEGGJA OG BITA

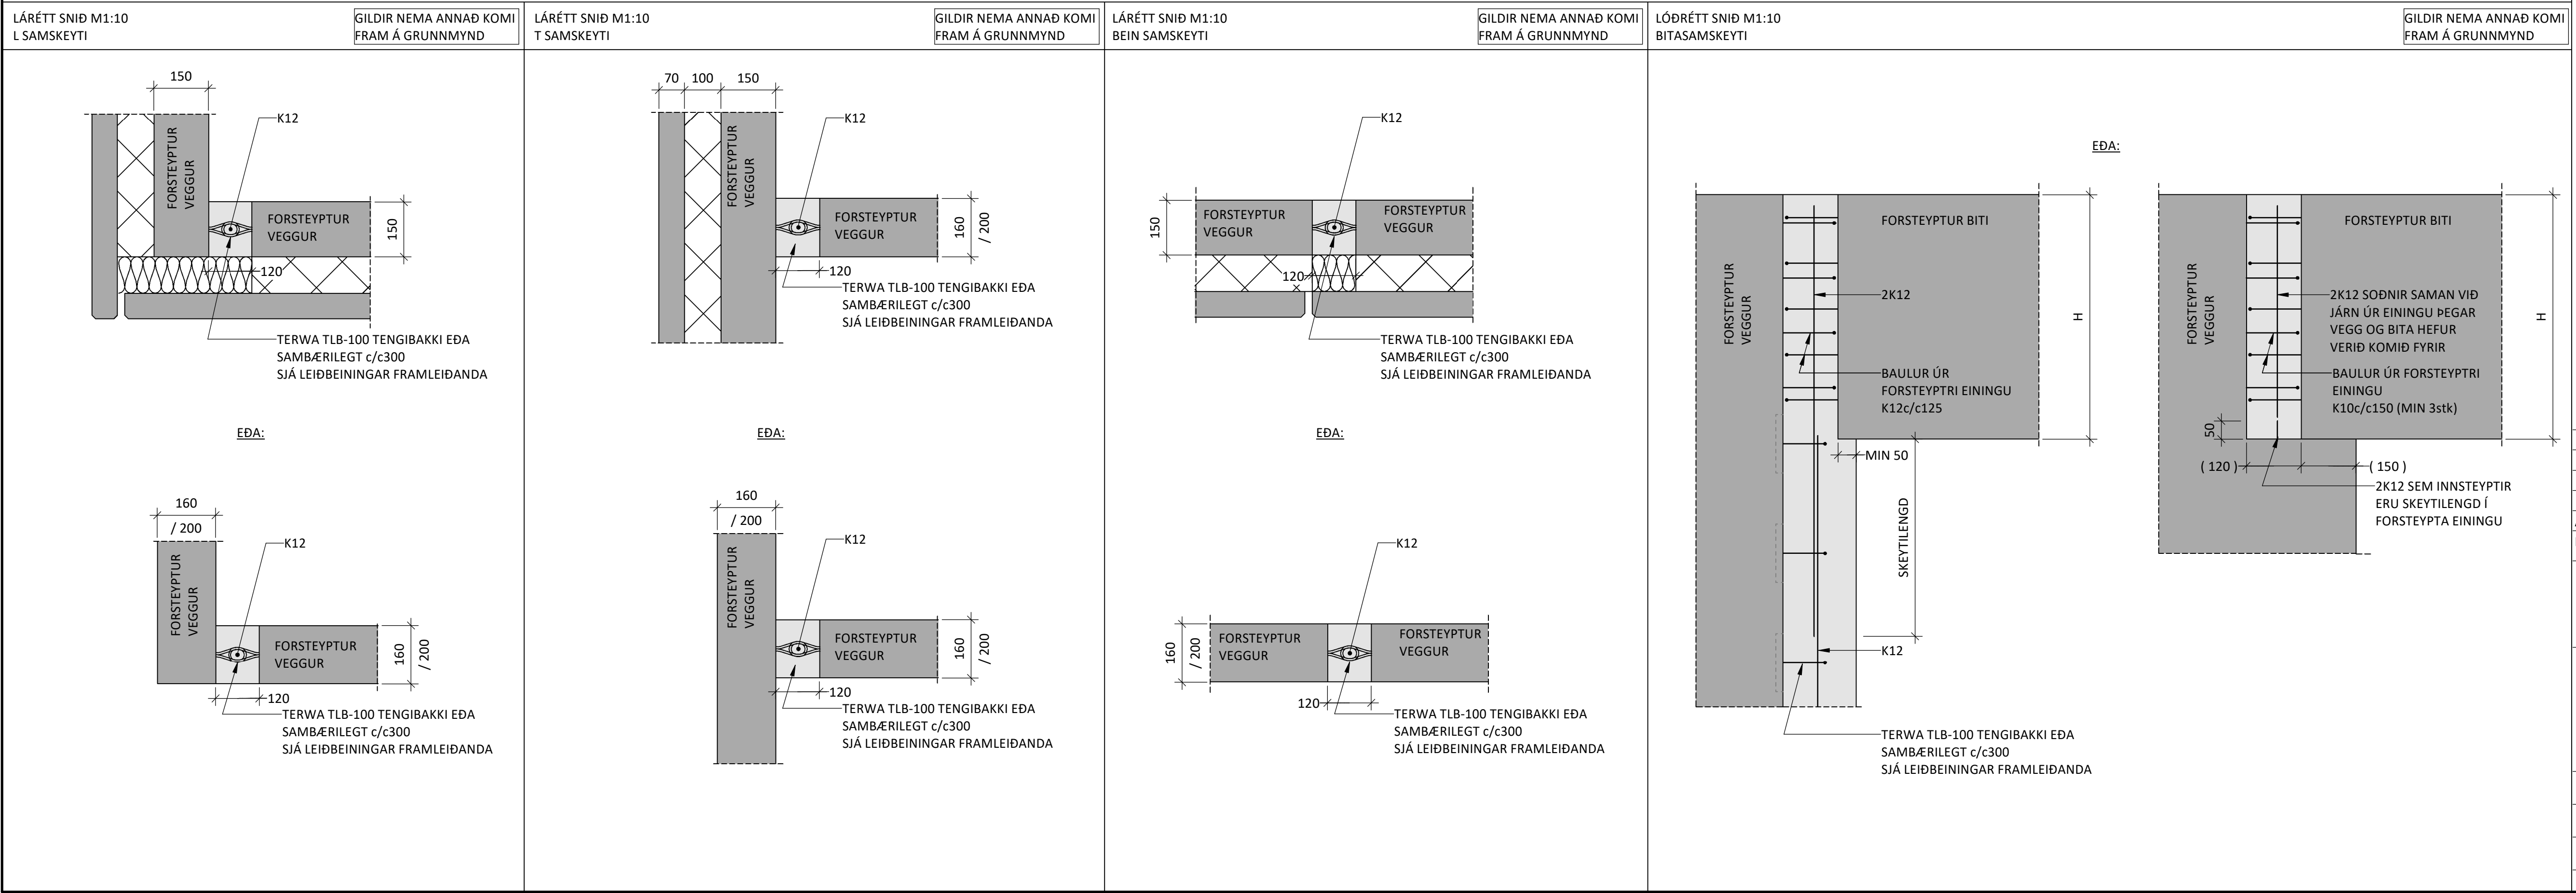

TÁKNAR STAÐSTEYPU
TÁKNAR FORSTEYPU

A	11.08.25	SF	ÞAKKANTI BREYTT
NR.	DAGS	YF.	LÝSING



HÖNNUDUR	YFIRFARIÐ	DAGS. ÚTG.	DAGS. BREYT
MHÁ magnus@ferill.is	ÞÓ	12.06.25	11.08.25
MKV. (A1)	VERKNR.	TEIKN. NR.	BREYT
1 : 10	25045	1-2000	A

Ferill ehf Mörkin 1. 108 Reykjavík Sími: 575 1600 www.ferill.is