

ALMENNT

UM ER AÐ RÆÐA HEFÐBUNDAR RAFLAGNIR FYRIR RAÐHÚS Í AXLARÁSI 16-22 Í HAFNARFIRÐI.

HÖNNUNARFORSENDUR

BYGGINGARREGLUGERÐ NR. 112/2012
STAÐLARÖÐ ÍST HD 60364
HANDBÓK ÍST HB 200
TÆKNILEGIR TENGISKILMÁLAR RAFORKUDREIFINGAR, TTR 2009

SKAMMSTAFANIR

GNF GÓLFNIÐURFALL
PNF ÞAKNIÐURFALL
NB NEDRIBRÚN STIGA/TENGLARENNU

TÖFLUHEITI OG SKÝRINGAR

+TX.X TAFLA FYRIR LÁGSPENNU BÚNAÐ
+TSX.X TAFLA FYRIR SMÁSPENNU BÚNAÐ
+TAX.X TAFLA FYRIR AÐGANGS- OG ÖRYGGISKERFI
+GKX.X GÓLFHITAKISTA
+SKX.X TENGIBOX SÖKKULSKAUTS

ALMENNAR SKÝRINGAR

ALMENNAR SKÝRINGAR GILDA NEMA ANNAD KOMI FRAM Á TEIKNINGUM.

TEIKNINGAR OG TÁKN ERU TÁKNRÆN OG SÝNA Í AÐALATRÍÐUM HVERS ÓSKAÐ ER. SAMRÆMA SKAL LAGNIR AÐ TÆKJUM EFTIR AÐSTÆÐUM OG SÉRTEIKNINGUM.

BERA SKAL SAMAN SÉRTEIKNINGAR FRÁ ÖÐRUM HÖNNUÐUM VIÐ RAFLAGNATEIKNINGAR EINS OG VIÐ Á HVERJU SINNI. ÞETTA Á SÉRSTAKLEGA VIÐ UM LAGNIR Í INNRETTINGUM ÞAR SEM ÁVALLT SKAL HAFA INNRETTINGARTEIKNINGAR TIL HLIÐSJÓNAR VIÐ FRÁGANG RAFLAGNA.

ALLUR BÚNAÐUR ER INNFELLDUR NEMA ANNAD SÉ TEKID FRAM.

ÖLL MÁL ERU Í MILLIMETRUM [mm].

ÖLL MÁL ERU MIÐUÐ VIÐ FULLFRÁGENGID GÓLF OG Í MIÐJA DÓS/BÚNAÐ EÐA ÚR MIÐRI DÓS/BÚNAÐI Í FULLFRÁGENGINN VEGG.

HÆÐ ROFA ER 1100 mm Í MIÐJA DÓS.

HÆÐ TENGLA FYRIR LÁG- OG SMÁSPENNU ER 200 mm Í MIÐJA DÓS.

FJARLÆGD ROFA OG TENGLA FRÁ HURÐARGATI ER 200 mm Í MIÐJA DÓS.

ÞAR SEM PÍPUR ERU LAGÐAR HLIÐ VIÐ HLIÐ Í STEYPU, SKAL BILIÐ MILLI PÍPA VERA MINNST 30 mm. ALLAR PÍPUR UTANDYRA ERU PEH, ALLAR PÍPUR INNANDYRA ERU PVC NEMA ANNAD SÉ TEKID FRAM Á TEIKNINGU.

UPPGEFIN HÆÐ KAPALBAKKA/KAPALSTIGA/NETSTIGA ER MIÐUÐ VIÐ NEDRI BRÚN. FARA SKAL EFTIR FYRIRMÆLUM FRAMLEIÐANDA VARDANDI GERÐ UPPHENGJA OG FJARLÆGD MILLI ÞEIRRA.

SAMTENGJA SKAL TRYGGILEGA ALLA HLUTA KAPALBAKKA/KAPALSTIGA/NETSTIGA TIL AÐ TRYGGJA SPENNUJÖFNUN. Í ALLA STIGA ÞAR SEM VIÐ Á, SKAL SETJA SKILRÚM TIL AÐ AÐGREININGAR SMÁ- OG LÁGSPENNULAGNA.

ÞÉTTLEIKI RAFBÚNAÐAR SKAL VERA Í SAMRÆMI VIÐ REGLUGERÐIR OG STAÐLA.

TIL VARNAR OF HÁRRI SNERTISPENNU SKAL NOTA NÚLLUN OG LEKASTRAUMSVÖRN.

JARÐBINDA SKAL MÁLMHLUTA LAGNA, TÆKJA, LAMPA, LOFTRÆSISTOKKA OG RAFBÚNAÐAR, SKV. REGLUGERÐ. JARÐBINDA SKAL NIÐURFÖLL Í STURTUM SÉU ÞAU ÚR MÁLMI.

VATNSLAGNIR FYRIR HEITT VATN (FRAM- OG BAKRÁS) OG KALT VATN, SKAL JARÐBINDA SKV. KRÖFUM RAFVEITU.

FRÁGANGUR SÖKKULSKAUTA/SÉRSKAUTA SKAL VERA Í SAMRÆMI VIÐ TTR OG RAFVEITU.

RAÐA SKAL FÖSUM (L1, L2 OG L3) RÉTT NIÐUR Á STRAUMSKINNUR OG GREINAR ÞANNIG AÐ TRYGGT SÉ AÐ RÉTT FASARÖÐ HALDIST AÐ 3JA FASA TÆKJUM OG ÁLAG MILLI FASA SÉ SEM JAFNAST.

MÁLSTRAUMUR ROFA SKAL VERA MINNST 10 A OG TENGLA MINNST 16 A. TÖFLUBÚNAÐUR SKAL HAFA SKAMMHLAUSPOL 10KA NEMA ANNAD SÉ TEKID FRAM Á EINLÍNUMYNDUM EÐA ÖÐRUM GÖGNUM. SKAMMHLAUSPOL INNTAKSROFA KEMUR FRAM Á EINLÍNUMYNDUM.

GREINAMERKING MEÐ "+" MERKIR AÐ STRENGUR/LÖGN LIGGUR BEINT Í TÖFLU. GREINAMERKING ÁN "+" LIGGUR AÐ ÖÐRUM TENGISTAÐ. GREINAMERKING "+T2.1-Q1.1" ER GREIN "Q1.1" Í TÖFLU "T2.1" SEM STAÐSETT ER Á 2. HÆÐ.

ALMENNAR SKÝRINGAR FRH.

BRUNAPÉTTINGAR SKULU VERA Í SAMRÆMI VIÐ BRUNAPOL ÞESS VEGGAR/FLATAR SEM HÚN RYFUR/LIGGUR Í GEGNUM. BRUNAPÉTTIEFNI SKULU AMK UPPFYLLA ÖRYGGISREGLUR OG VERA SAMPYKKT AF HÚSNÆÐIS OG MANNVIRKJASTOFUNUN. PRÓFANIR EFNANNA SKULU HAFA FARIÐ FRAM SKV. EN 1366-3/4.

ALLUR BÚNAÐUR SKAL VERA CE - MERKTUR.

TÁKN Á TEIKNINGUM

TÖLVU- OG FJARSKIPTAKERFI


- FJARSKIPTATENGILL
- FJARSKIPTATENGILL Í RENNU EÐA Á STIGA
- DYRASÍMI
- TENGIDÓS VEGG
- TENGIDÓS LOFT
- LAGNIR UPP
- LAGNIR NIÐUR
- LAGNIR Á MILLI HÆÐA

LÁGSPENNUKERFI

- LOFTLIÓS, (KVEIKING A)
- LOFTAÐÓS
- VEGGDÓS (KVEIKING A)
- VEGGDÓS
- ÞRÝSTIROFI
- EINFALDUR ROFI
- SAMROFI
- KROSSROFI
- DIMMER
- HREYFISKYNJARI LOFT
- HREYFISKYNJARI Á VEGG
- TENGILL
- TENGILL, TVÖFALDUR
- 3 FASA TENGILL
- TENGILL Í RENNU EÐA Á STIGA
- TENGILL Í RENNU EÐA Á STIGA
- LAGNIR UPP
- LAGNIR NIÐUR
- LAGNIR Á MILLI HÆÐA
- ÚT LIÓS MEÐ INNBYGGÐRI RAFHLÖÐU
- ÚT LIÓS, MIÐLÆGT KERFI
- NEYÐARLIÓS (FLÓTTALEIÐALÝSING) MEÐ INNBYGGÐRI RAFHLÖÐU
- NEYÐARLIÓS (SVÆÐISLÝSING) MEÐ INNBYGGÐRI RAFHLÖÐU
- NEYÐARLIÓS LIÓS (FLÓTTALEIÐALÝSING), MIÐLÆGT KERFI
- NEYÐARLIÓS LIÓS (SVÆÐISLÝSING), MIÐLÆGT KERFI
- JARÐBINDING
- MÓTOR
- FJÖLDI TENGLA EÐA ROFA

AXLARÁS 16-22

AFSTÖÐUMYND

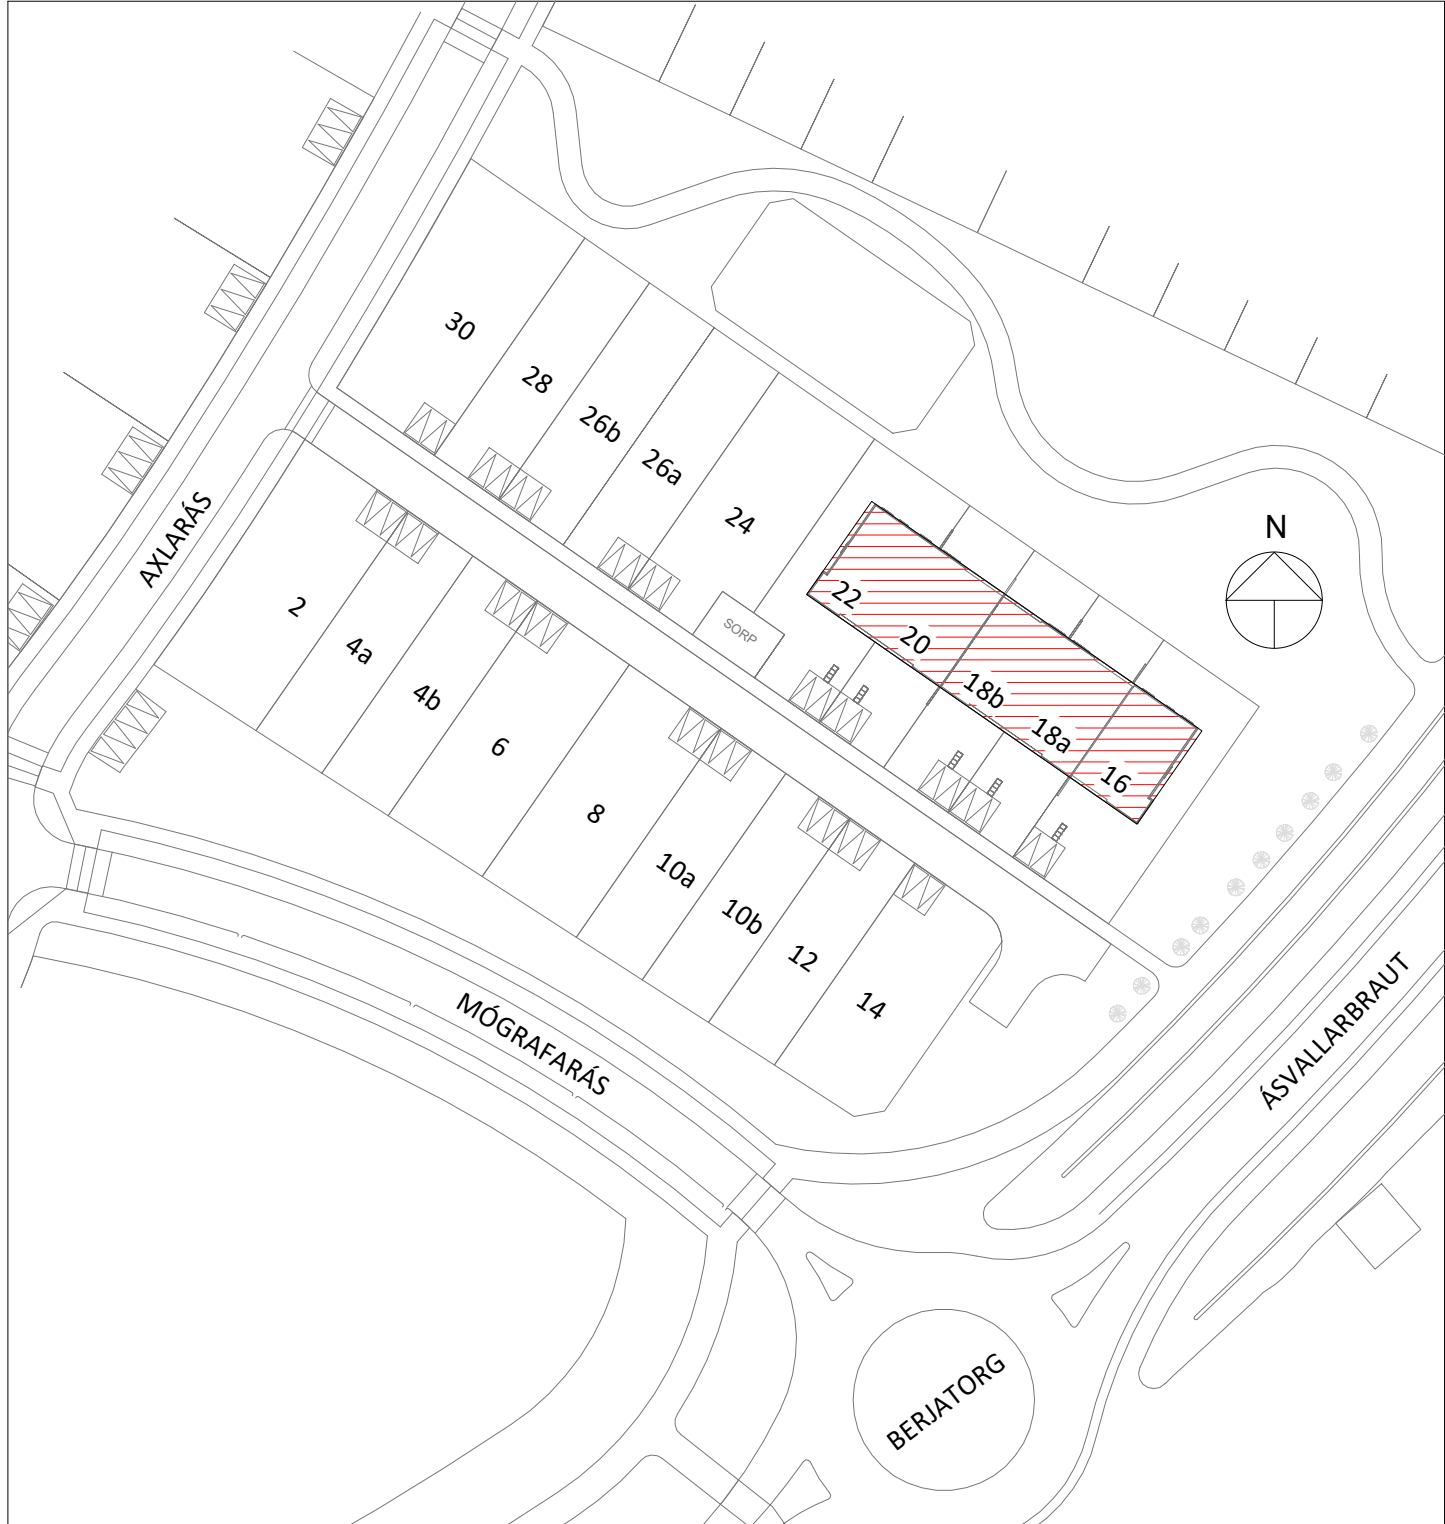

KERFISNÚMER RAFLAGNIR

- 8

LÁGSPENNUKERFI
- 9

LÝSING
- 10

SMÁSPENNUKERFI
- 11


HEIMTAUGAR OG EINLÍNUTEIKNINGAR
- 12

HÚSSTJÓRNUNARKERFI

ÁRITUN BYGGINGARFULLTRÚA

ÁRITUN HÖNNUNARSTJÓRA: KT.
SÉRUPPDRATTUR ER Í SAMRÆMI VIÐ AÐALUPPDRAETTI.

NR. DAGS YF. LÝSING

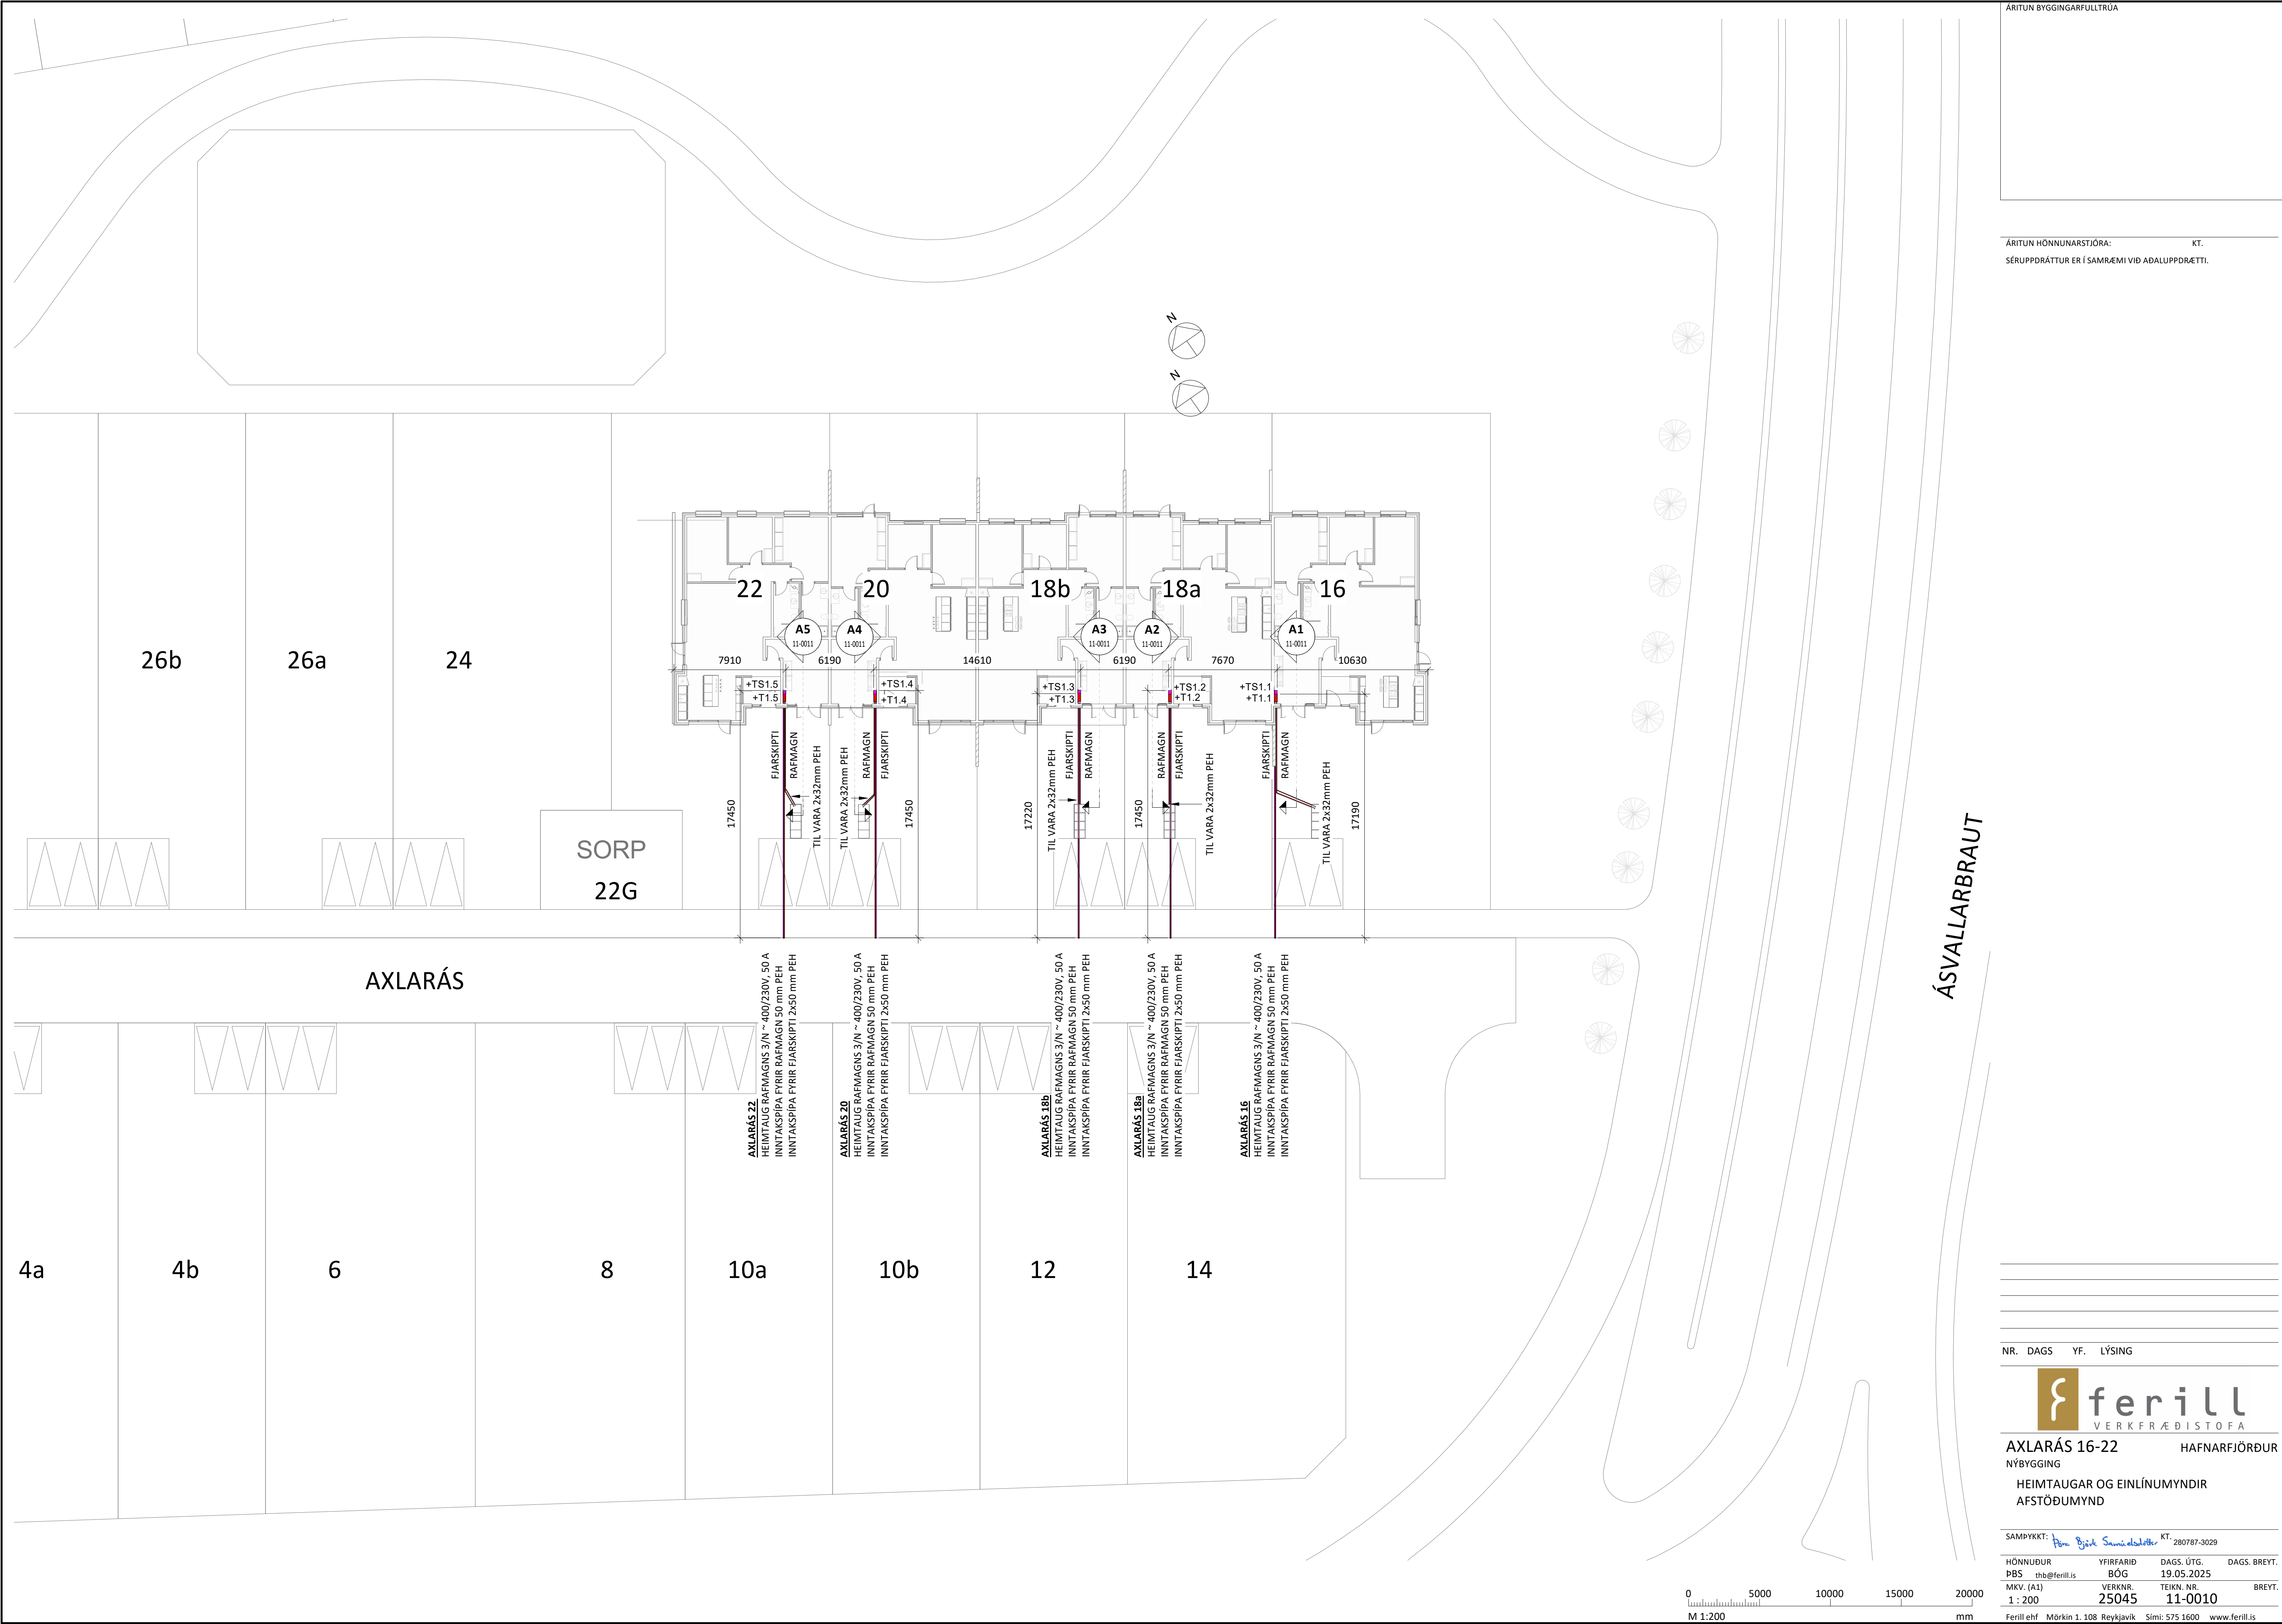

ÁRITUN BYGGINGARFULLTRÚA

ÁRITUN HÖNNUNARSTJÓRA: KT.
SÉRUPPDRATTUR ER Í SAMRÆMI VIÐ AÐALUPPDRAETTI.

ÁSVALLARBRAUT

NR. DAGS YF. LÝSING



ferill
VERKFRÆÐISTOFA

AXLARÁS 16-22 HAFNARFJÖRDUR
NÝBYGGING
HEIMTAUGAR OG EÍNLÍNUMYNDIR
AFSTÖÐUMYND

SAMÞYKKT: *Pó. Björk Samúelsson* KT. 280787-3029

HÖNNUÐUR	YFIRFARIÐ	DAGS. ÚTG.	DAGS. BREYT.
PBS	thb@ferill.is	BÓG	19.05.2025
MKV. (A1)	VERKNR.	TEIKN. NR.	BREYT.
1 : 200	25045	11-0010	
Ferill ehf. Mörkín 1. 108 Reykjavík Sími: 575 1600 www.ferill.is			

0 5000 10000 15000 20000
M 1:200 mm

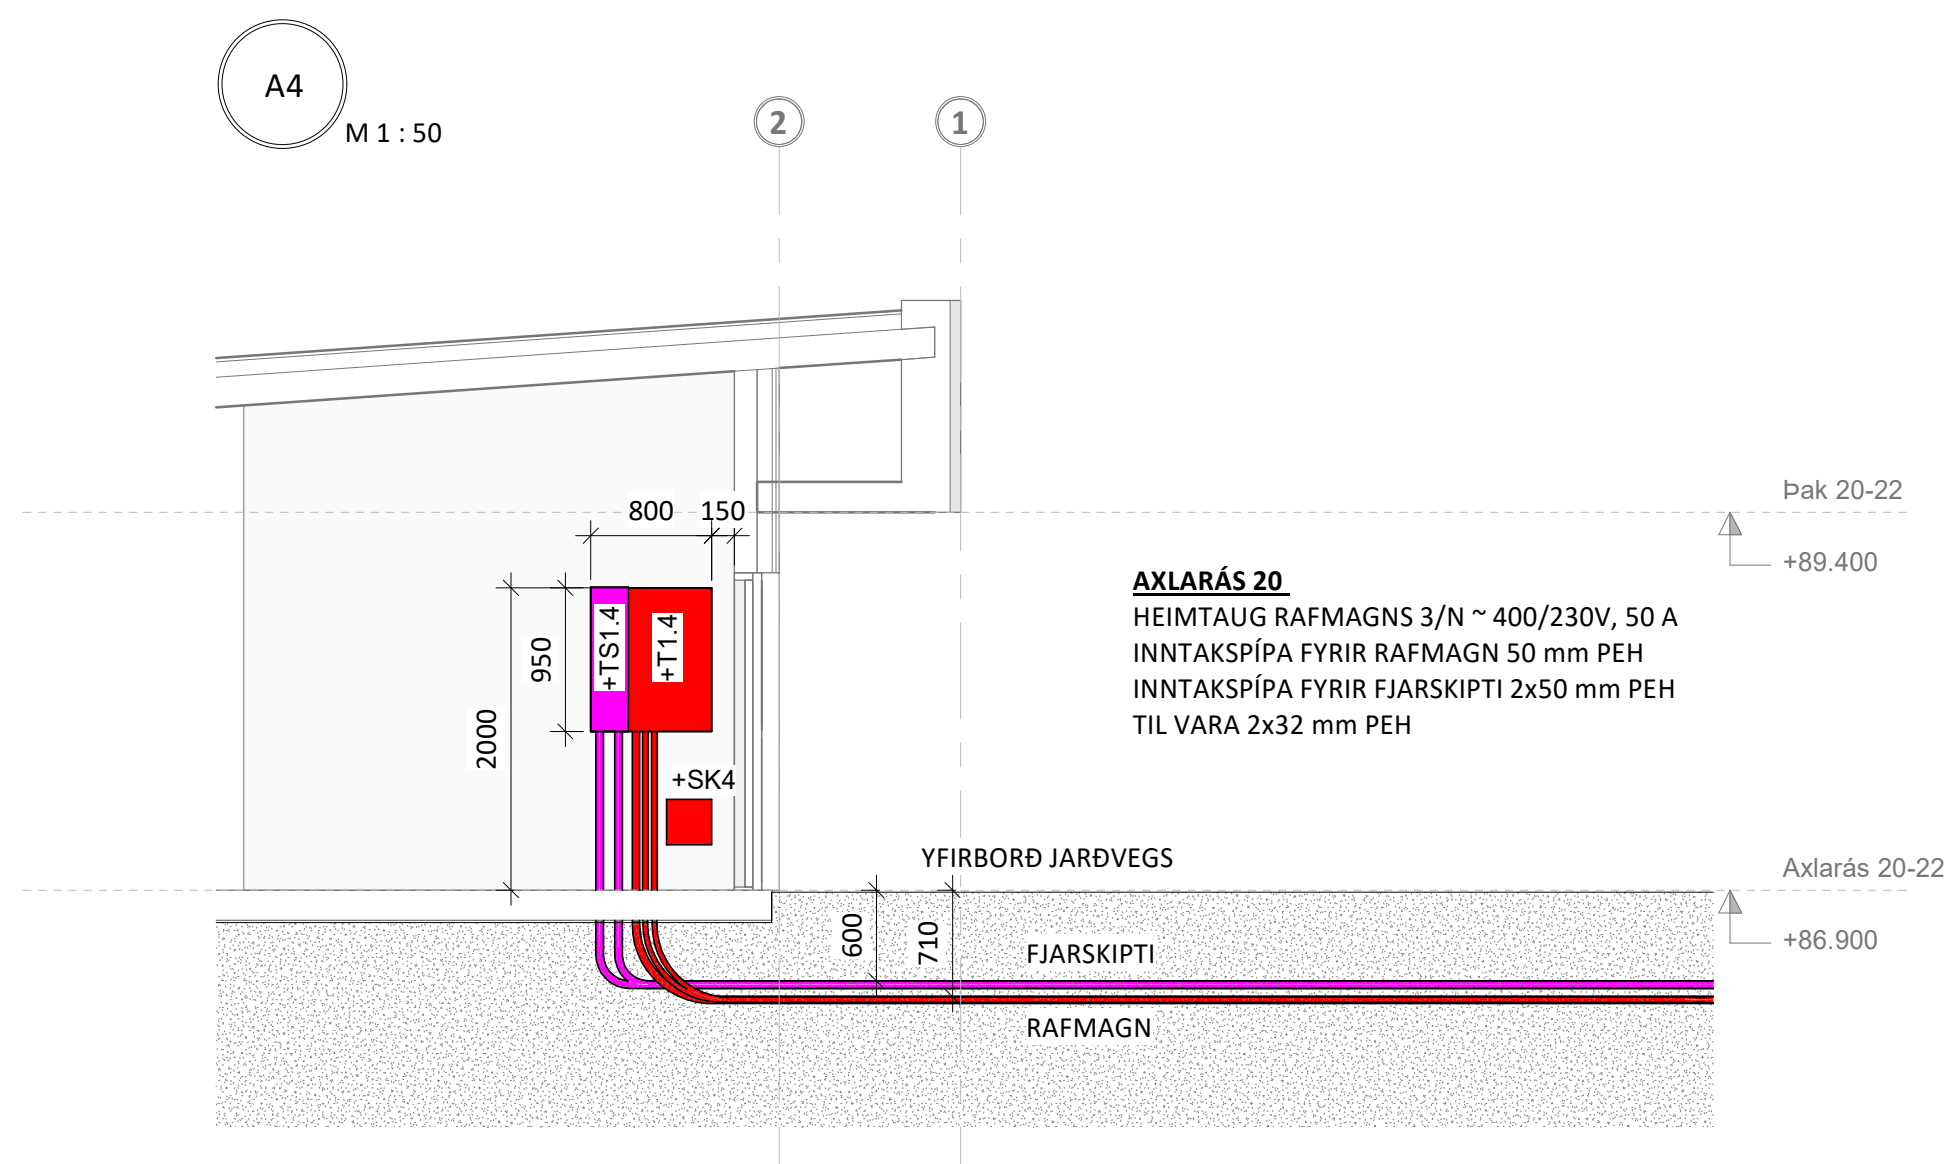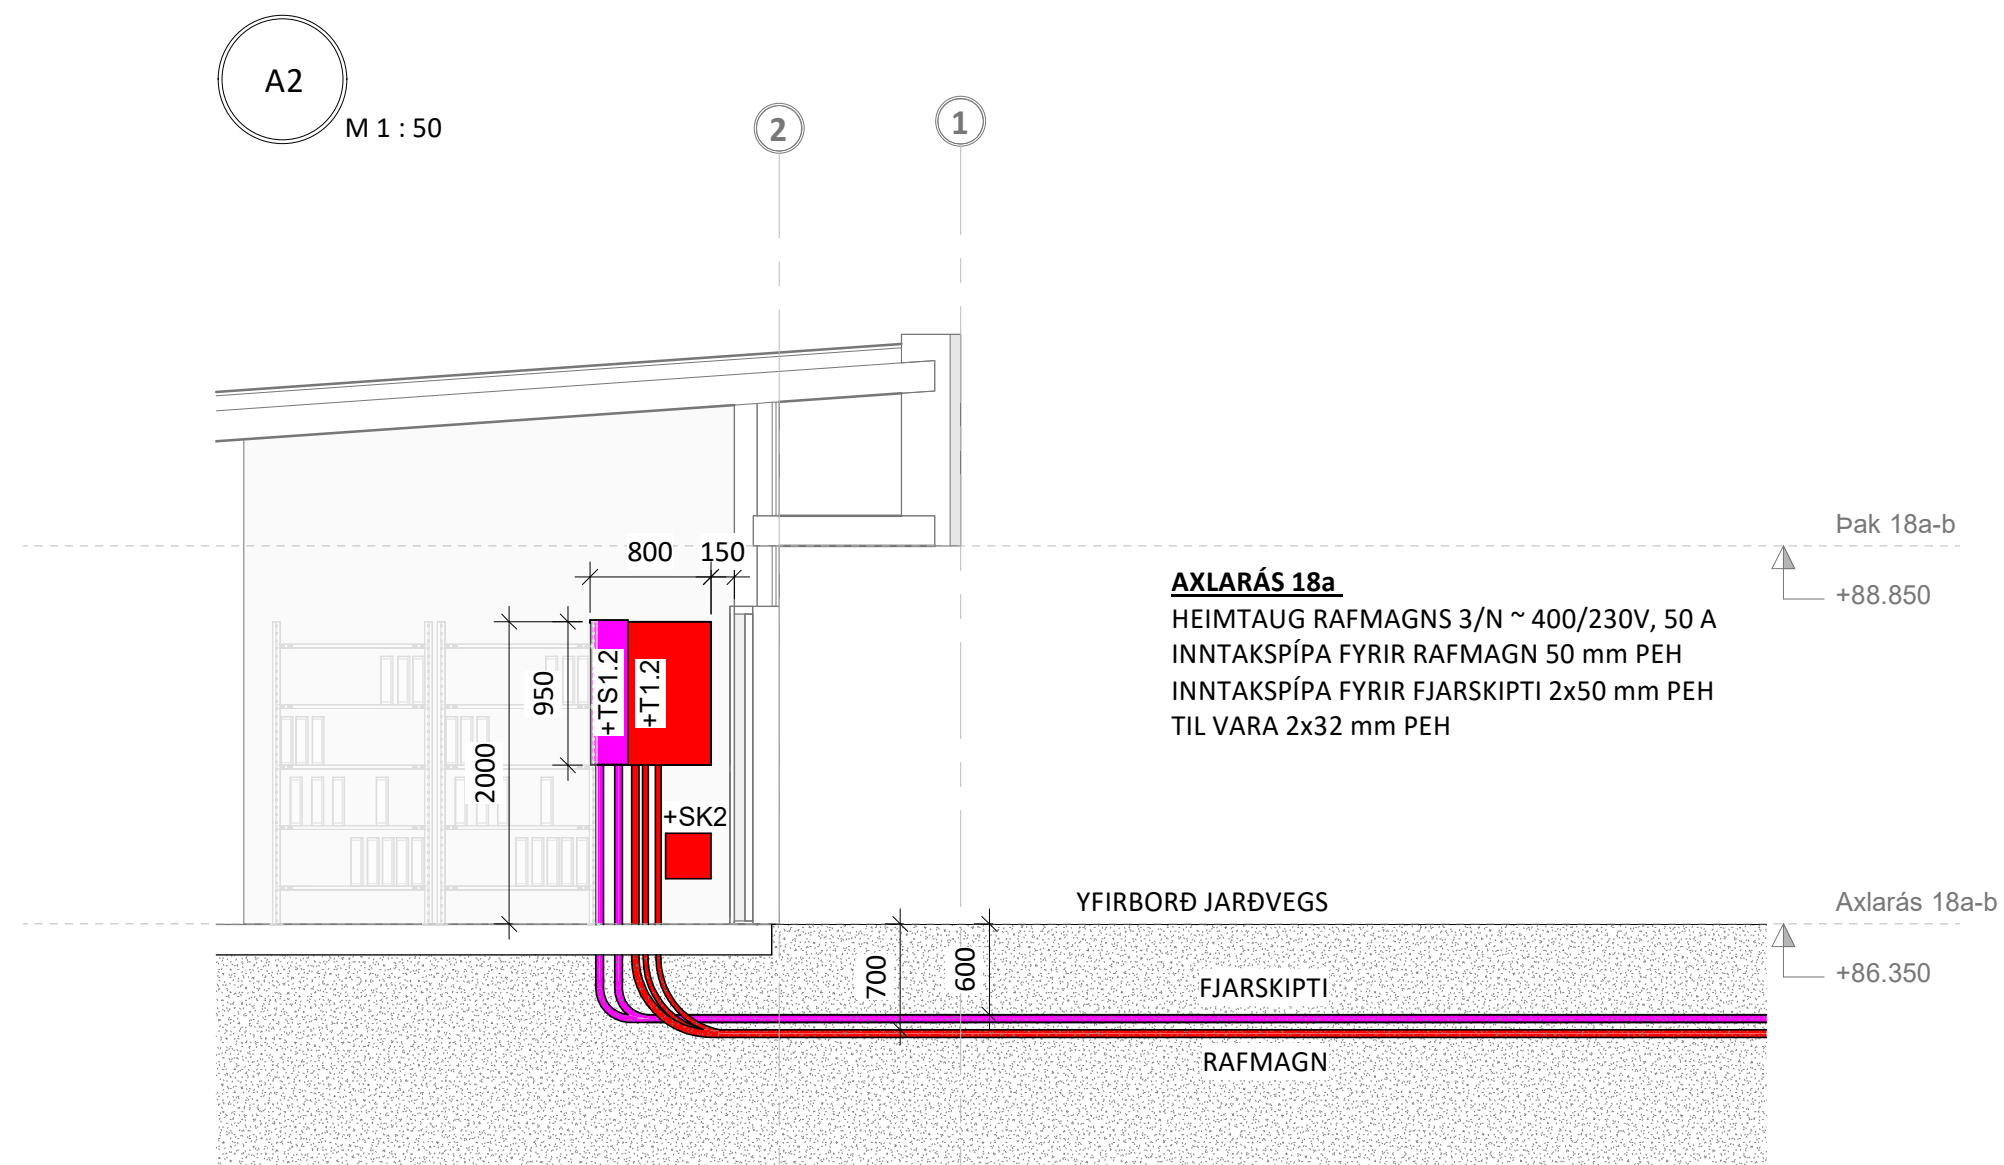


HAFNARFJÖRÐUR


HEIMTAUGAR OG EINLÍNUMYNDIR
SNIÐMYNDIR INNTAKSLAGNA

SAMPYKKT: Pire Bjørk Samuelsen KT. 280787-3029

HÖNNUÐUR	YFIRFARID	DAGS. ÚTG.	DAGS. BREYTI
pBS thb@ferill.is	BÓG	19.05.2025	
MKV. (A1)	VERKNR.	TEIKN. NR.	BREYTI
1 : 50	25045	11-0011	

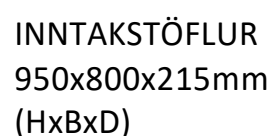


TN-C-S
3N~400/230 V
50A

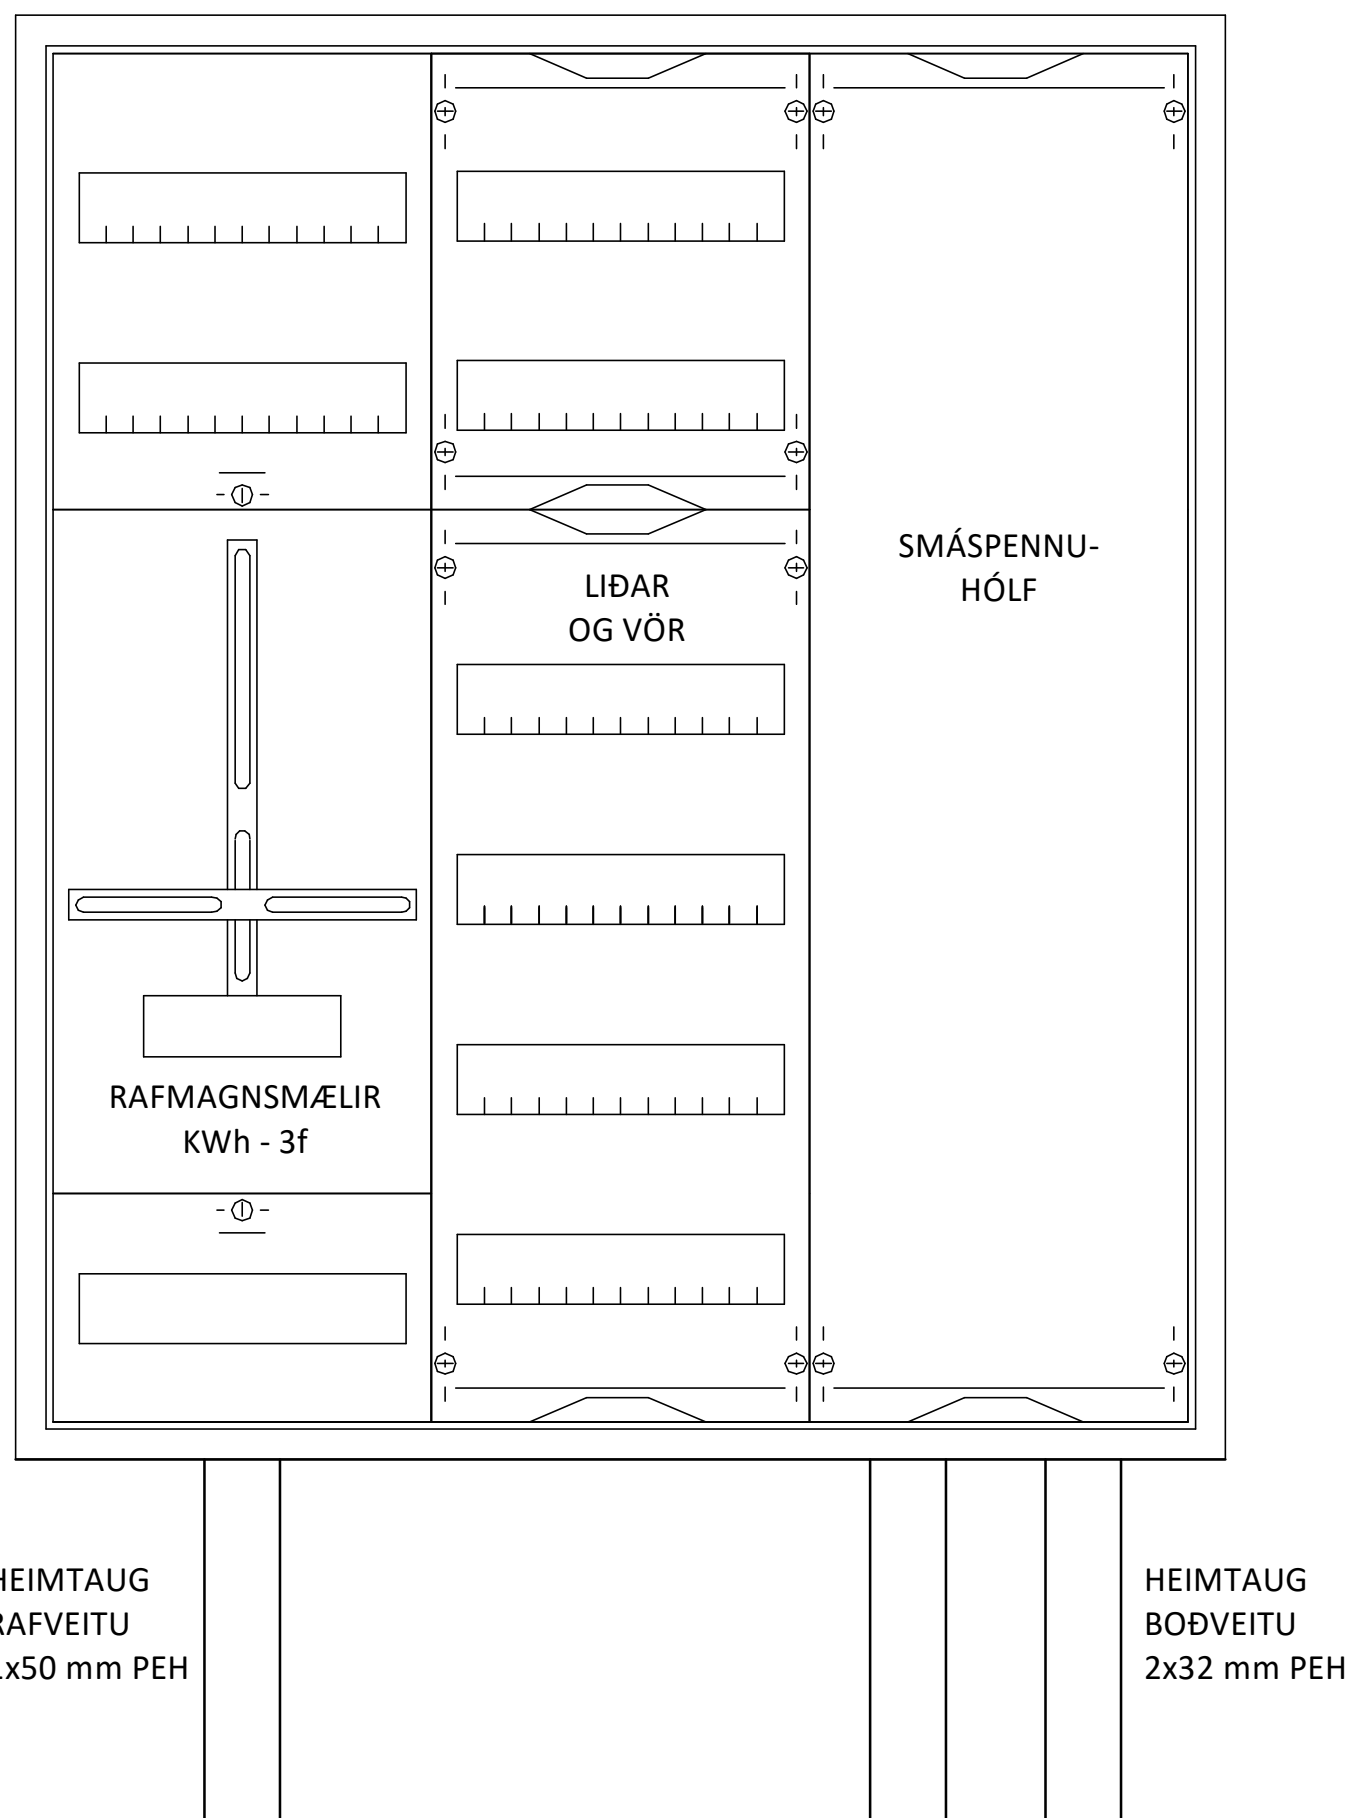

HEIMTAUG
RAFVEITU
1x50 mm PEH


HEIMTAUG
BOÐVEITU
2x32 mm PEH

GRUNNMYND SÖKKULSKAUT

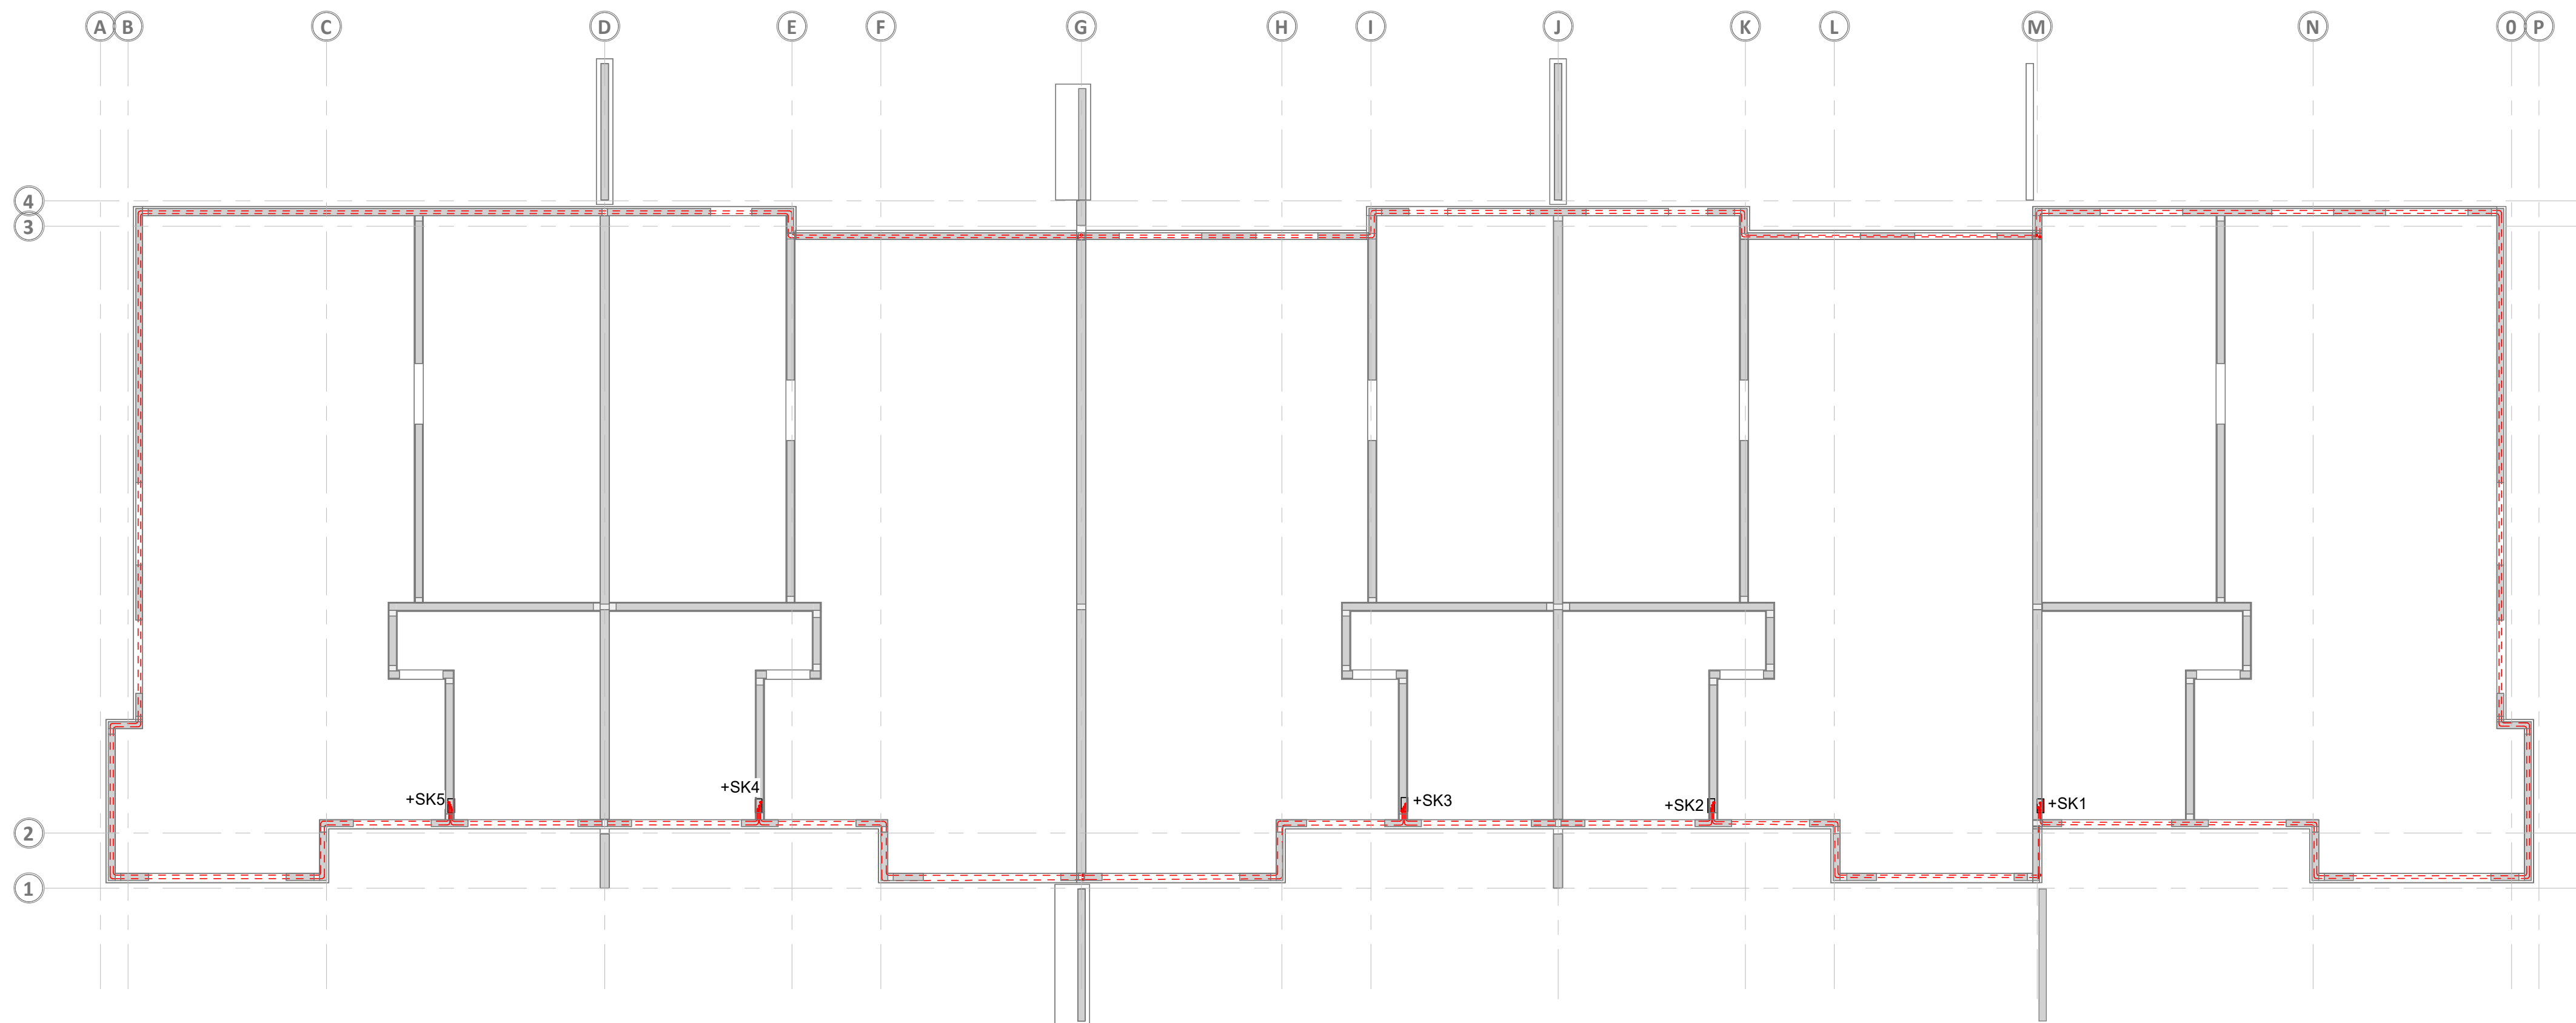


SKÝRINGAMYNDIR SÖKKULSKAUTS

GRUNNMYND SÖKKULVEGGJA

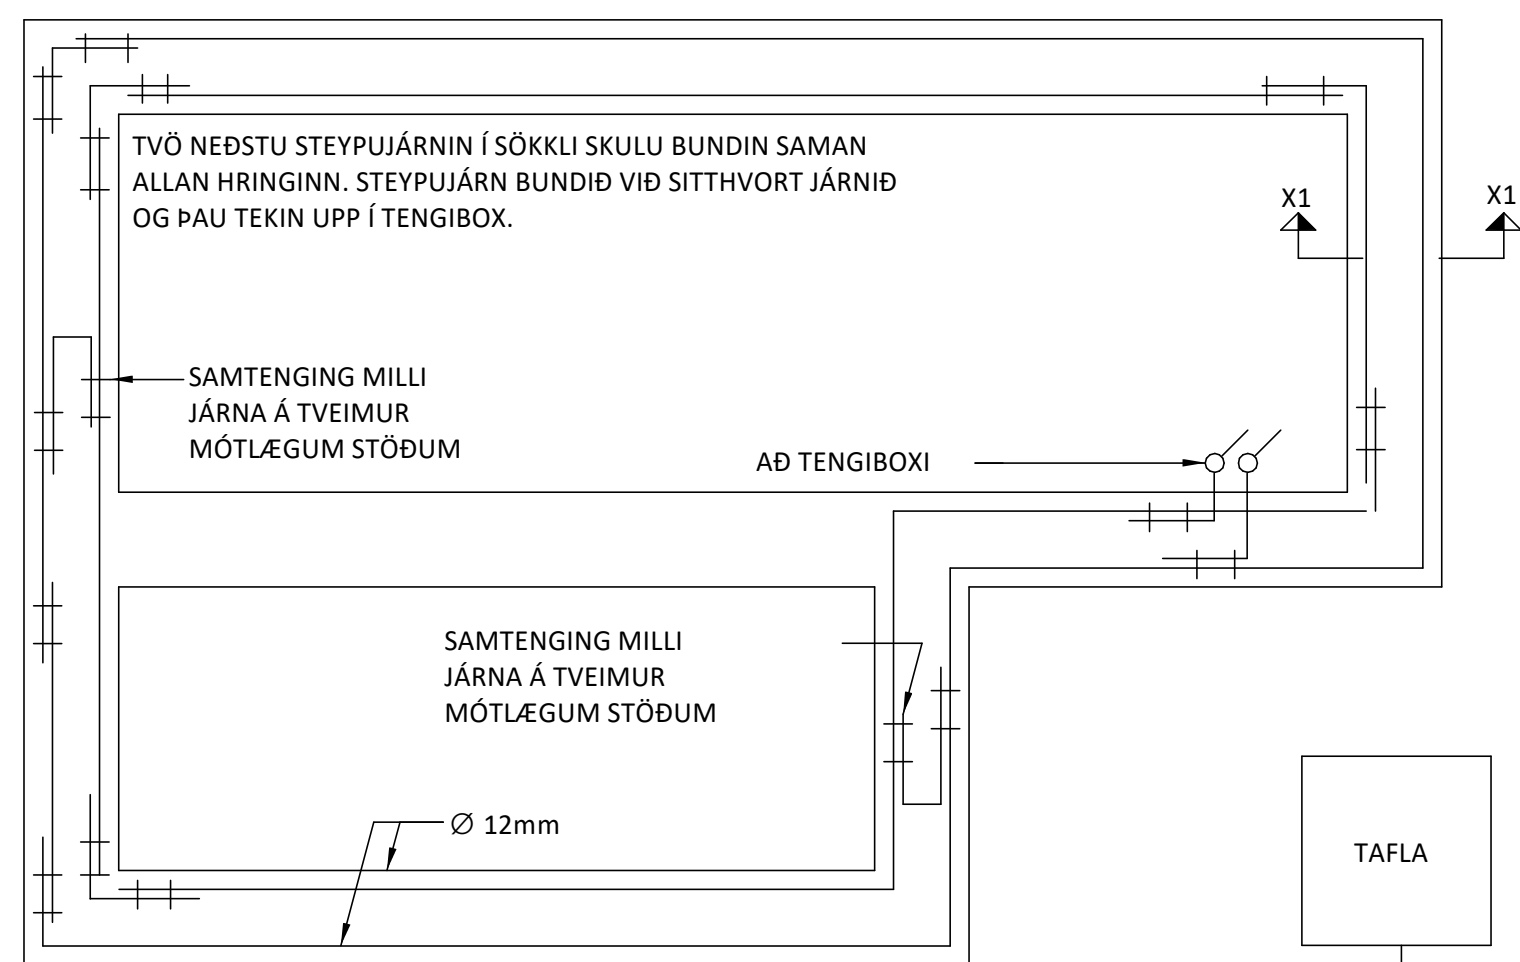

SNID X1 - X1 Í SÖKKULVEGG

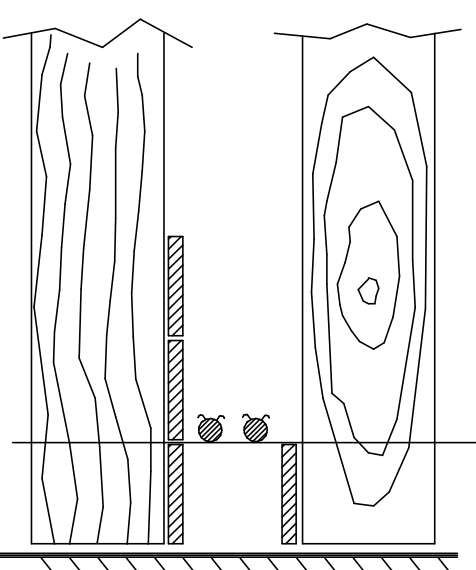
SÝND ERU 2 NEDSTU
STEYPUSTYRKARJÁN Í
STEYPUMÓTI OFAN Á
NEDSTU MÖTAVÍRUM

STEYPUTEINN

VÍRLÁSAR

SAMTENGING STEYPUTEINA

SÉRMYND VÍRLÁSA

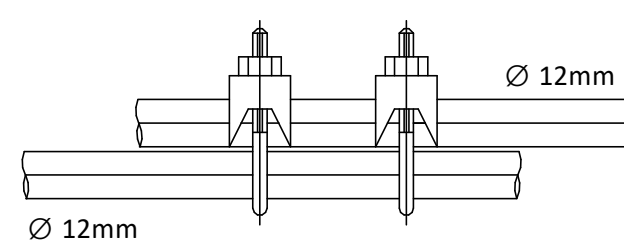SAMTENGING STEYPUTEINA
SETJA SKAL TVO VÍRLÁSA Á
HVER SAMSEYTI

TAFLA

KOPARVÍR Í PÍPU TENGIST
EFTIR ATVIKUM Á PE - EÐA
PEN - SKINNU Í TÖFLUTENGIBOX u.þ.b
200x200x100mmTENGIBOX FYRIR SÖKKULSKAUT SKAL
ÁVALLT VERA SÝNILEG OG AÐGENGILEG.
STAÐSETT VIÐ VATNSINNÞÖK
EÐA VIÐ TÖFLUTRYGGJA SKAL RÉTTA NOTKUN ÞESSARA
JÁRNA MEÐ ÖRUGGRI MERKINGU

Ø 8 mm

SNID AF TÖFLUVEGG

SKÝRINGARMYNDIR ERU EKKI Í KVARÐA

NR. DAGS YF. LÝSING



AXLARÁS 16-22

HAFNARFJÖRÐUR

NÝBYGGING

HEIMTAUGAR OG EINLÍNUMYNDIR
SÖKKULSKAUTSAMPYKKT: *Þor Bjart Samuelsson* KT: 280787-3029

HÖNNUÐUR YFIRFARIÐ DAGS. ÚTG. DAGS. BREYT.

PBS thb@ferill.is BÓG 19.05.2025

MKV. (A1) VERKNR. TEIKN. NR. BREYT.

1:100 25045 11-0101

Ferill ehf. Mörkín 1. 108 Reykjavík Sími: 575 1600 www.ferill.is

0 2000 4000 6000 8000 10000
M 1:100 mm