
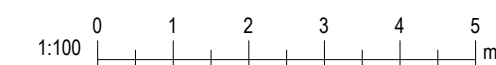


Tákn

GN	= Gólfniðurfall	Brunatákn
PN	= Þakniðurfall	Veggir og hæðaskil
SN	= Svalaniðurfall	EI60
LR	= Loftræsting	EI90
VLR	= Vélknúin loftræsting	A-EI60
PK	= Póstkassar	A-EI120
NL	= Neyðarljós	REI60
BO	= Björgunarop	REI120
R	= Reykskynjari	A-REIM120
HSL	= Handslökkvitæki	
ÚT	= Merktur útgangur	
HV	= Hitaveita	
VV	= Vatnsveita	
RR	= Rafmagnsveita	
ÚK	= Útkrani	
DS	= Dyrasími	
DS	= Dyrasími	
☐	= Fellingstigi við björgunarop	
☐	= Brunaslanga	
☐	= Stigleiðsla	
☐	= Stigleiðsla út	
☐	= Stjórnstöð brunavörðunarkerfis	
☐	= Inntak	
☐	= Bilastæði fyrir fatlaða	
		Hurðir
		E30-CS
		EI30-CS
		EI60-CS
		Gluggar
		E30

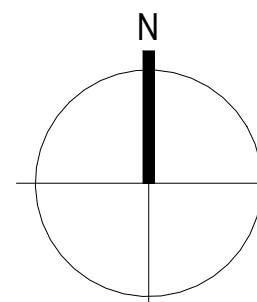


Valhönnun
Laugavegur 178 - 105 Rvk - Netfang: valhonnun@valhonnun.is - S: 6266006 / 8214249

Axlará 23, Hafnarfjörður

Landnúmer: 234282 Einbyli


Grunnmynd 1.hæðar

Aðaluppdrættir	
Hönnun:	Verknúmer: 24017E
Valur Þór Sigurðsson, kt:060380-3179	Mælikvarði: 1 : 100
Samþykkt:	Dagsetning: 20.06.2024
	Blað: Útgáfa:
	A101

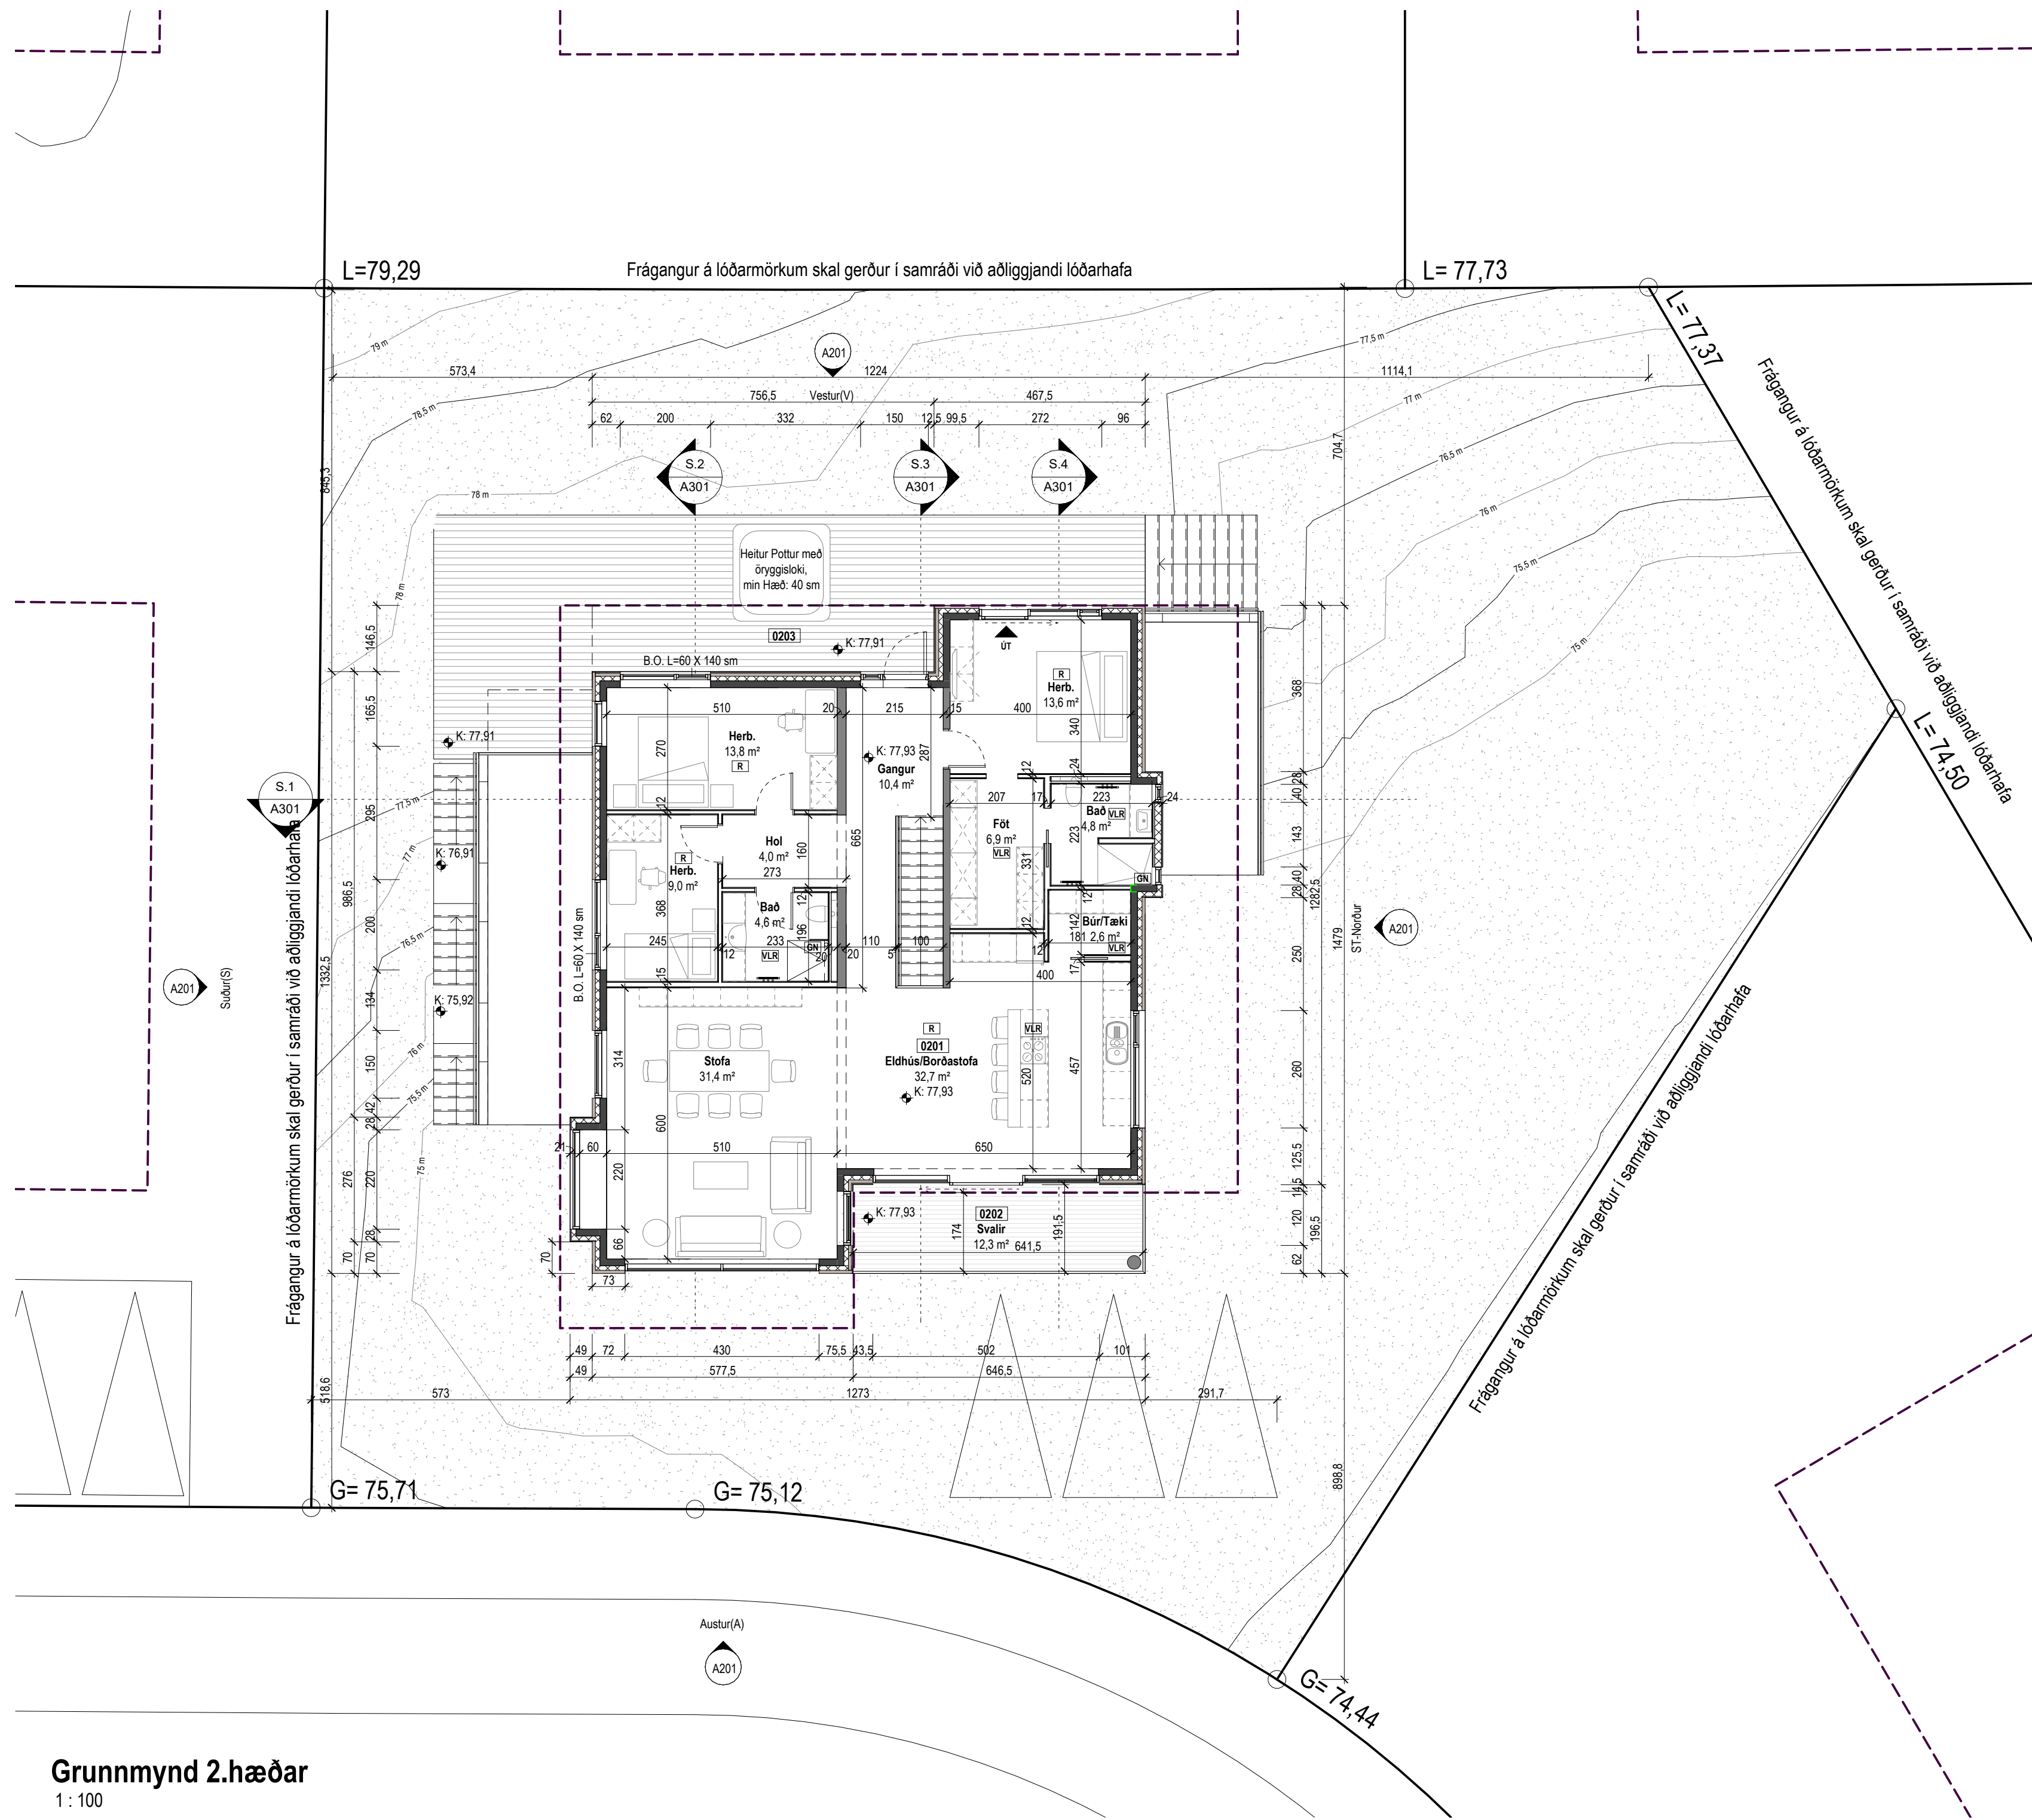

Tákn

GN	= Gólfniðurfall	Brunatákn
PN	= Þakniðurfall	Veggir og hæðaskil
SN	= Svalaniðurfall	EI60
LR	= Loftræsting	EI90
VLR	= Vélknúin loftræsting	A-EI60
PK	= Póstkassar	A-EI120
NL	= Neyðarljós	REI60
BO	= Björgunarpönn	REI120
R	= Reykskynjari	A-REIM120
HSL	= Handslökkvitæki	
ÚT	= Merktur útgangur	Hurðir
HV	= Hitaveita	E30-CS
VV	= Vatnsveita	EI30-CS
RR	= Rafmagnsveita	EI60-CS
ÚK	= Útikrani	
DS	= Dyrasími	Gluggar
DS	= Dyrasími	E30
ST	= Fellingstigi við björgunarpönn	
BR	= Brunaslanga	
SL	= Stigleiðsla	
SL	= Stigleiðsla út	
ST	= Stjórntöð brunavíðvörðunarkerfis	
IN	= Inntak	
BT	= Bilastæði fyrir fatlaða	

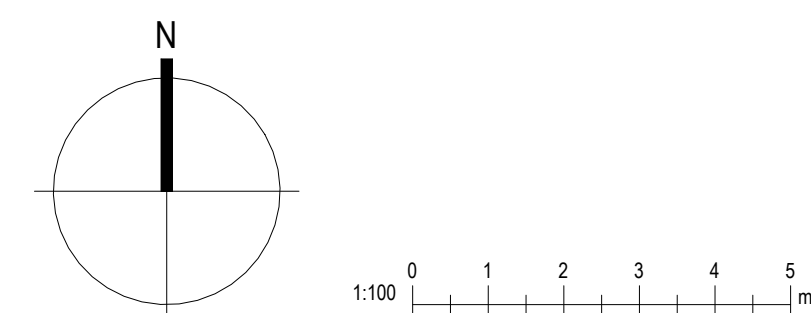

Valhönnun
Laugavegur 178 - 105 Rvk - Netfang: valhonnun@valhonnun.is - S: 6266006 / 8214249


Axlarás 23, Hafnarfjörður

Landnúmer: 234282 Einbyli


Grunnmynd 2.hæðar

Aðaluppdrættir


Hönnun:	Verknúmer:	24017E
Valur Þór Sigurðsson, kt:060380-3179	Mælikvarði:	1 : 100
Samþykkt:	Dagsetning:	20.06.2024
	Blað:	Útgáfa:
		A102

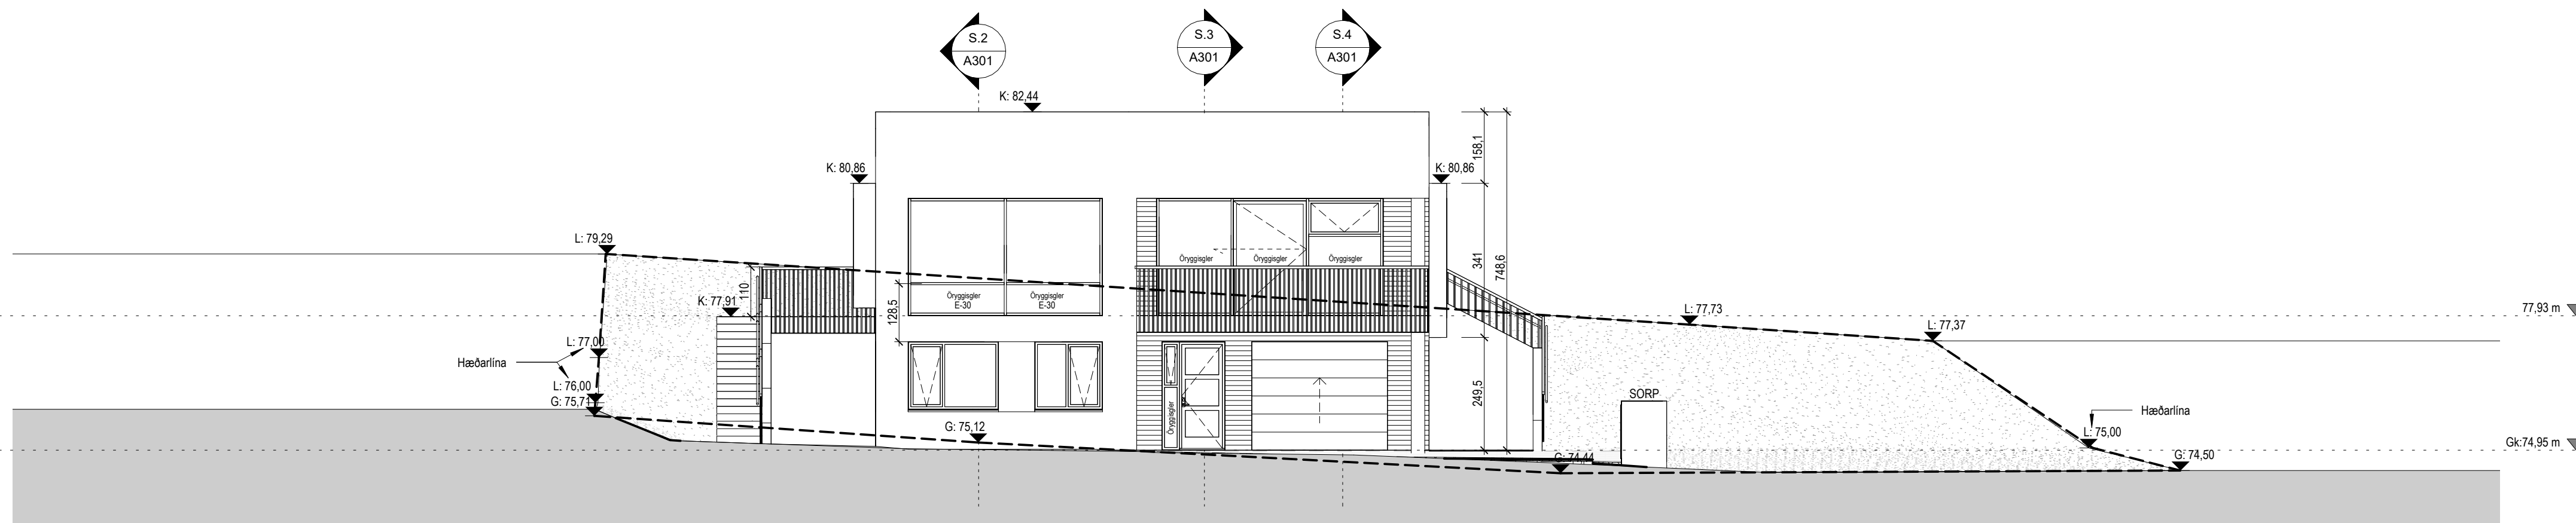


Austur útlit
 1: 100

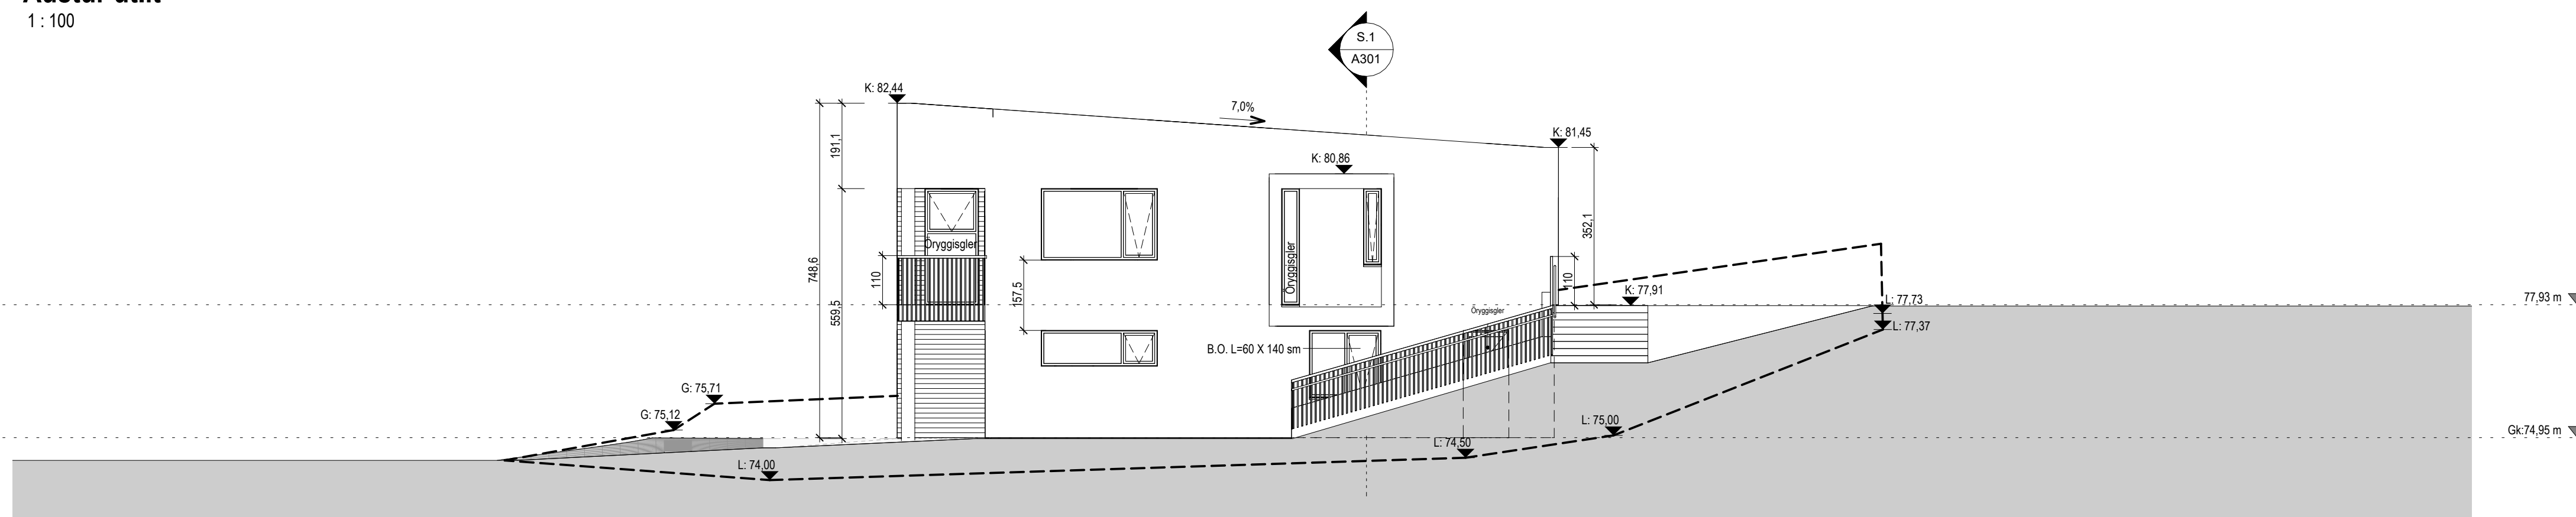

Norður útlit
 1: 100

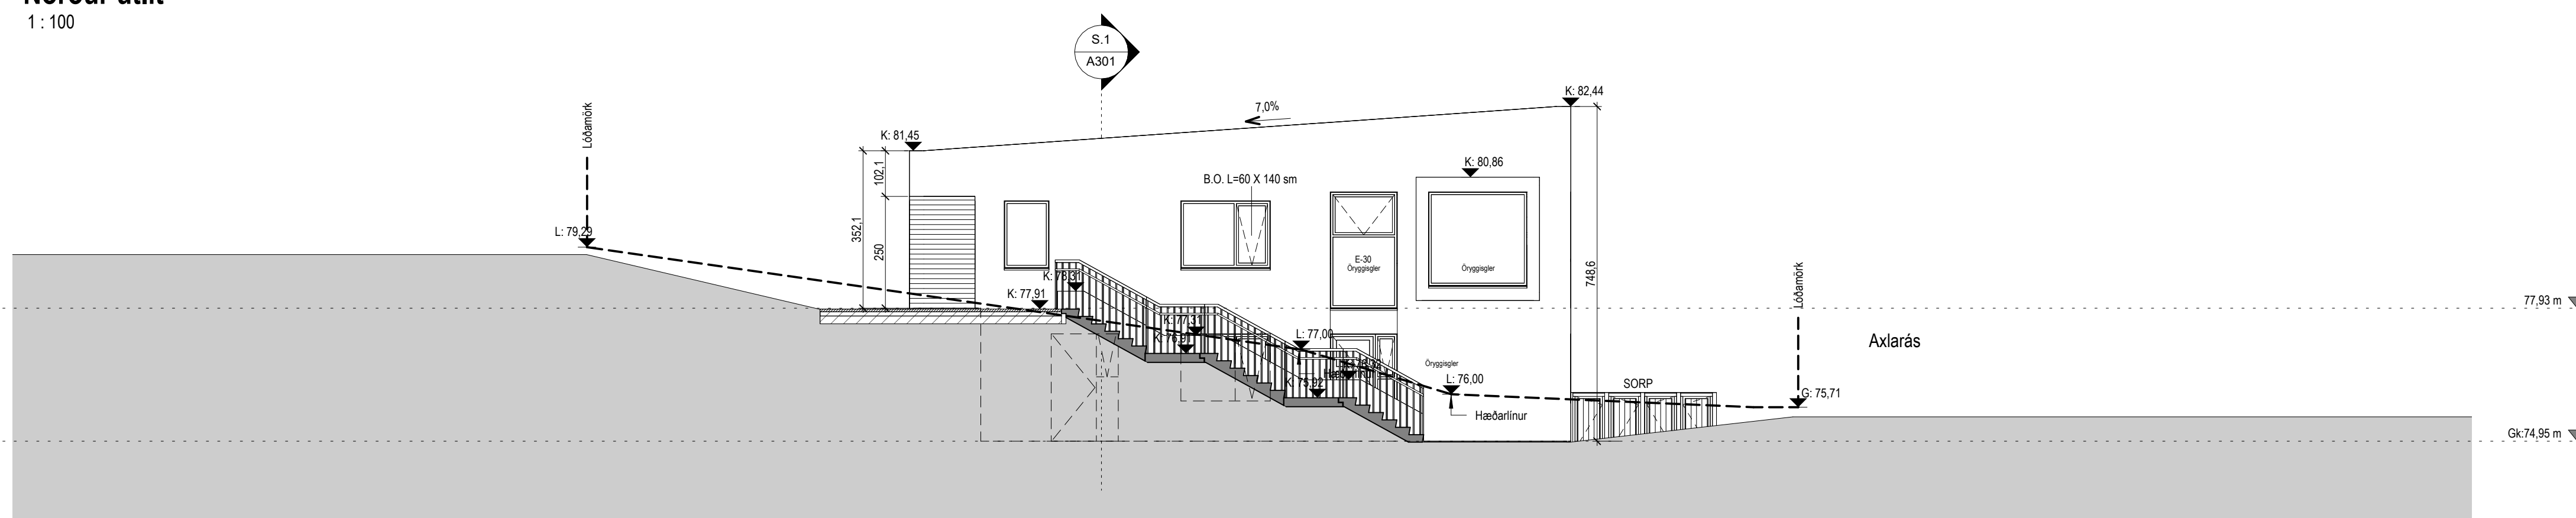



Suður útlit
 1: 100

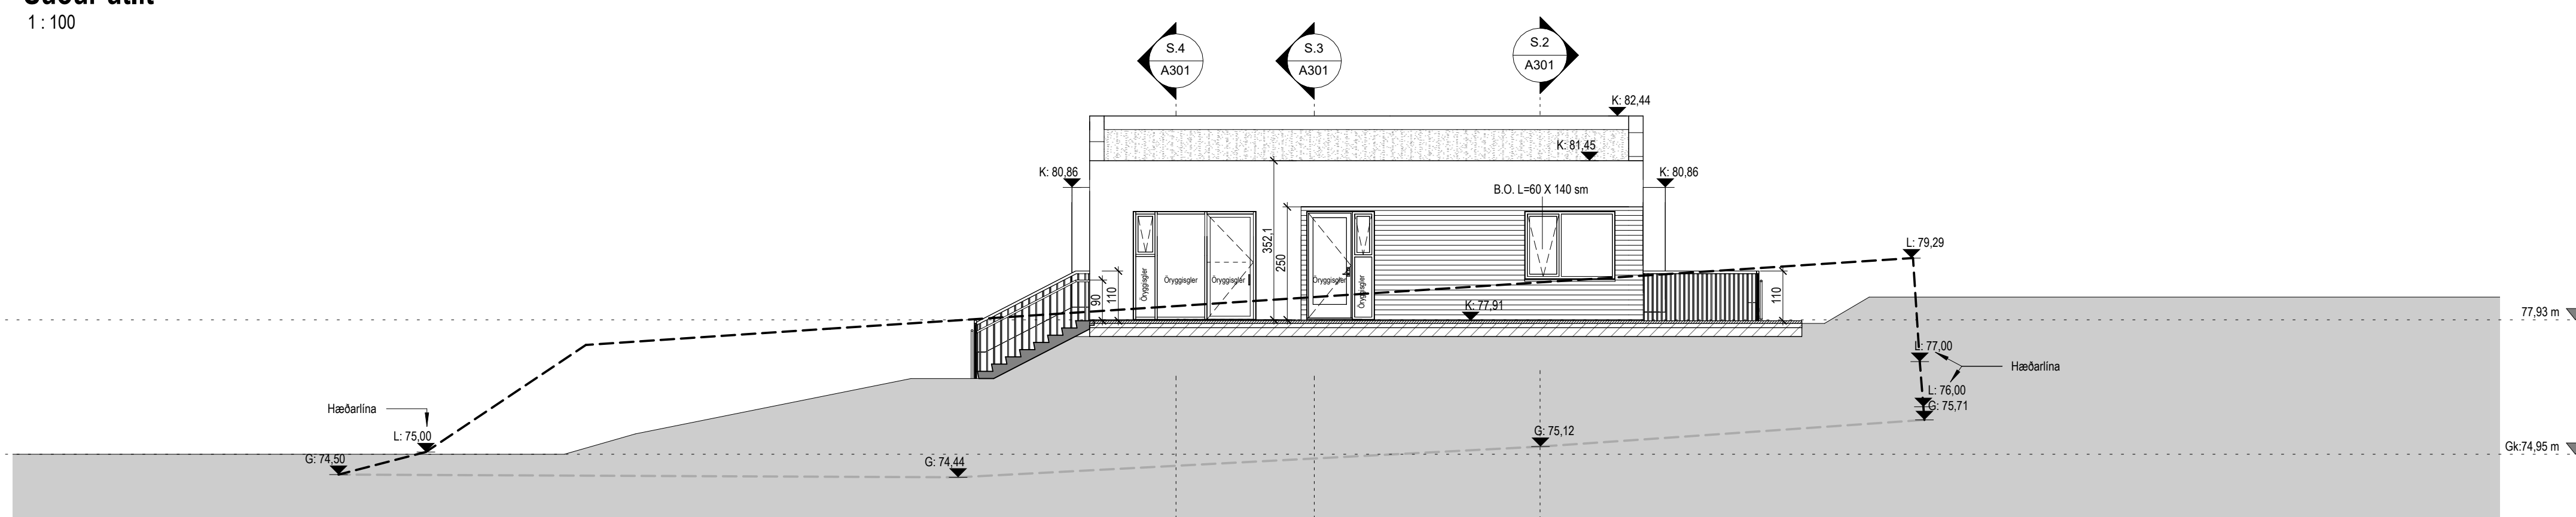


Vestur útlit
 1: 100

Tákn			
GN	= Gólfborfall	Brunatákn	
BN	= Þakborfall	EI60	Veggir og hæðskil
SN	= Svænanborfall	EI90	
LR	= Loftfæsting	A-EI60	
VLR	= Vélknúin loftfæsting	A-EI120	
PK	= Pólkastarar	REI60	
NL	= Neyðarljós	REI120	
BO	= Björgunartop	A-REI120	
R	= Rýskynsjátt	A-REI120	
HSL	= Hándslökktækni	A-REI120	
ÚT	= Merktur útgangur		
HV	= Hitaveita	Hurðir	
VV	= Vátraveita	E30-CS	
RR	= Rafmagnveita	E30-CS	
ÚK	= Útkrani	E30-CS	
DS	= Dyrasími	E30-CS	
BS	= Dyrasími	Gluggar	
BS	= Félislígi við björgunartop	E30	
BS	= Brunaslanga		
○	= Sligleðsla		
○	= Sligleðsla út		
□	= Sljómstöð brunavörðunarkerfis		
□	= Inntak		
□	= Bilastæði fyrir fatlaða		

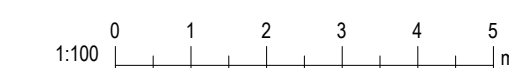


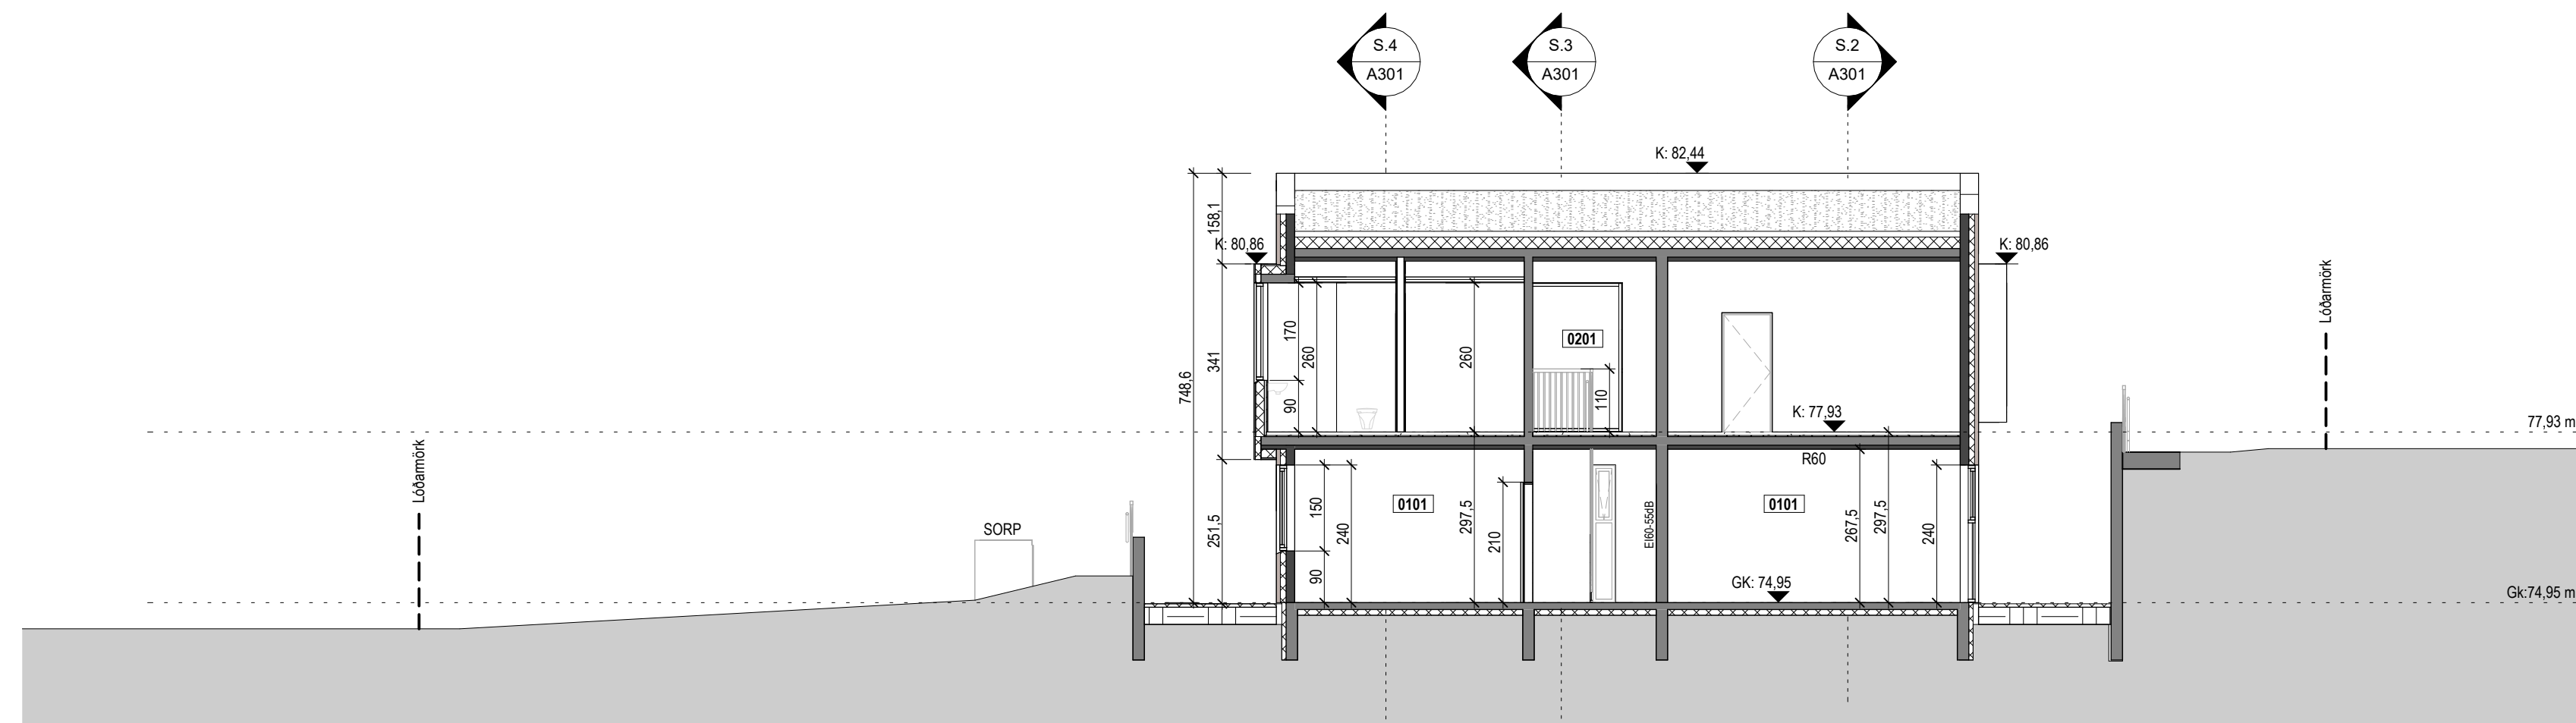


Snið 1
 1:100

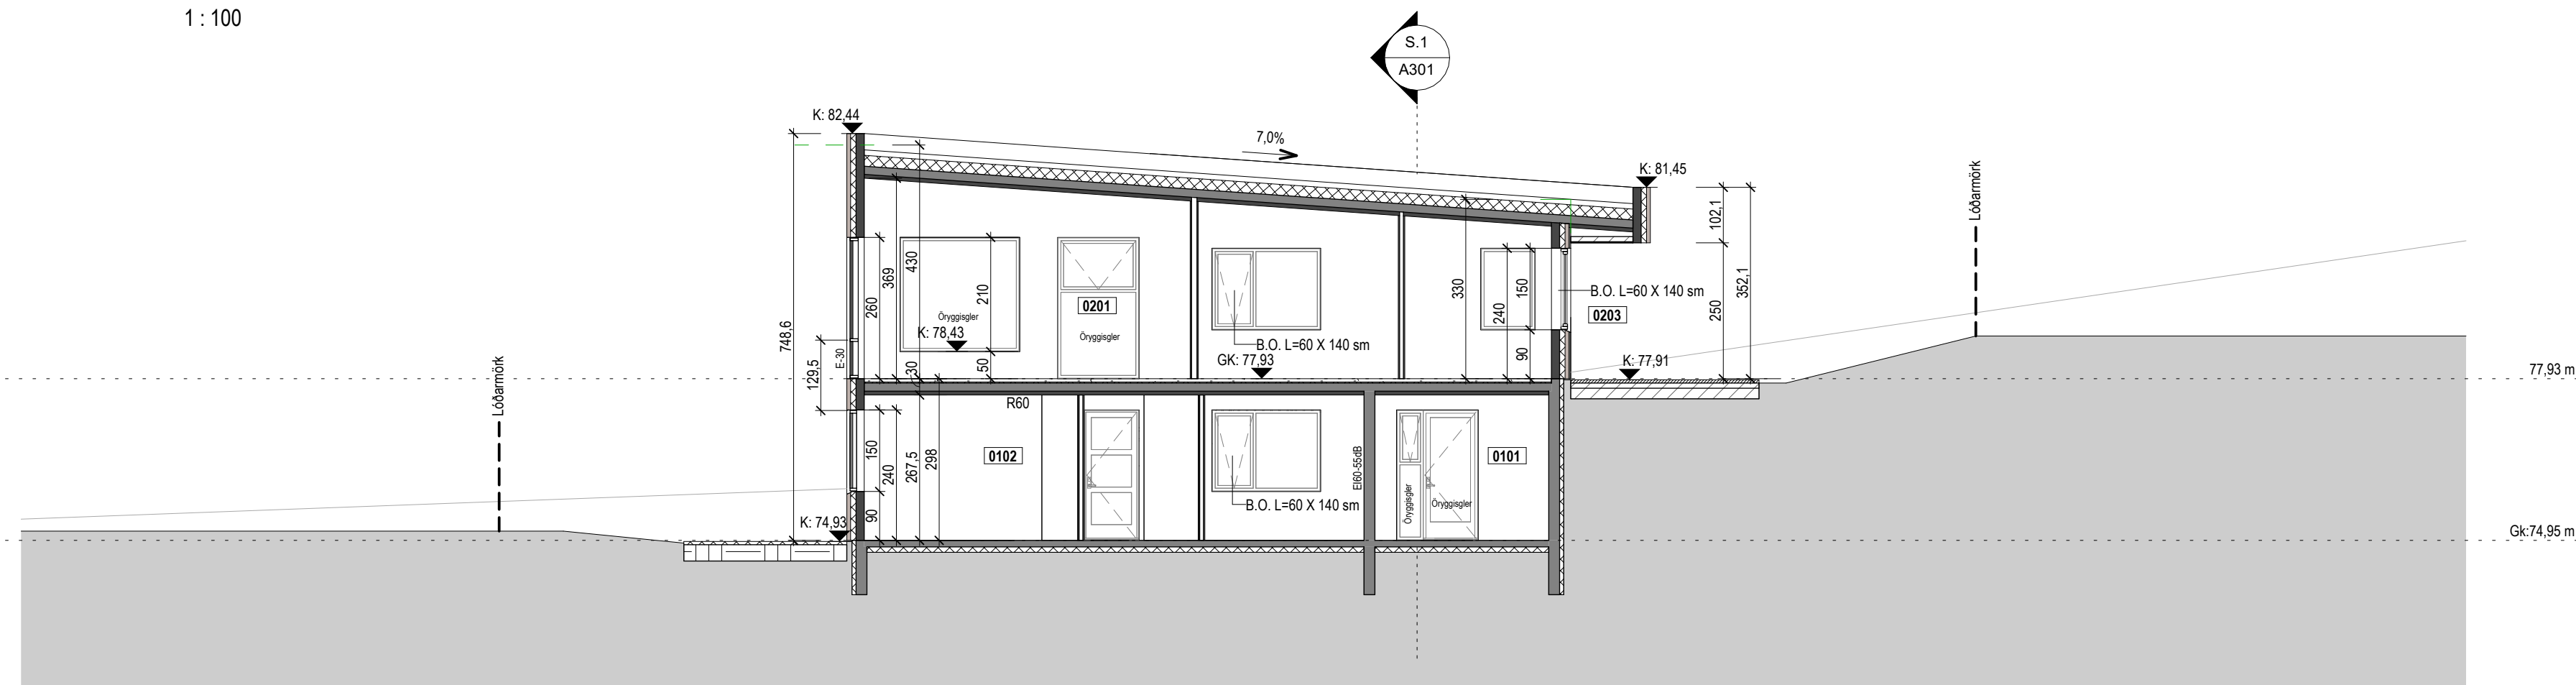

Snið 2
 1:100

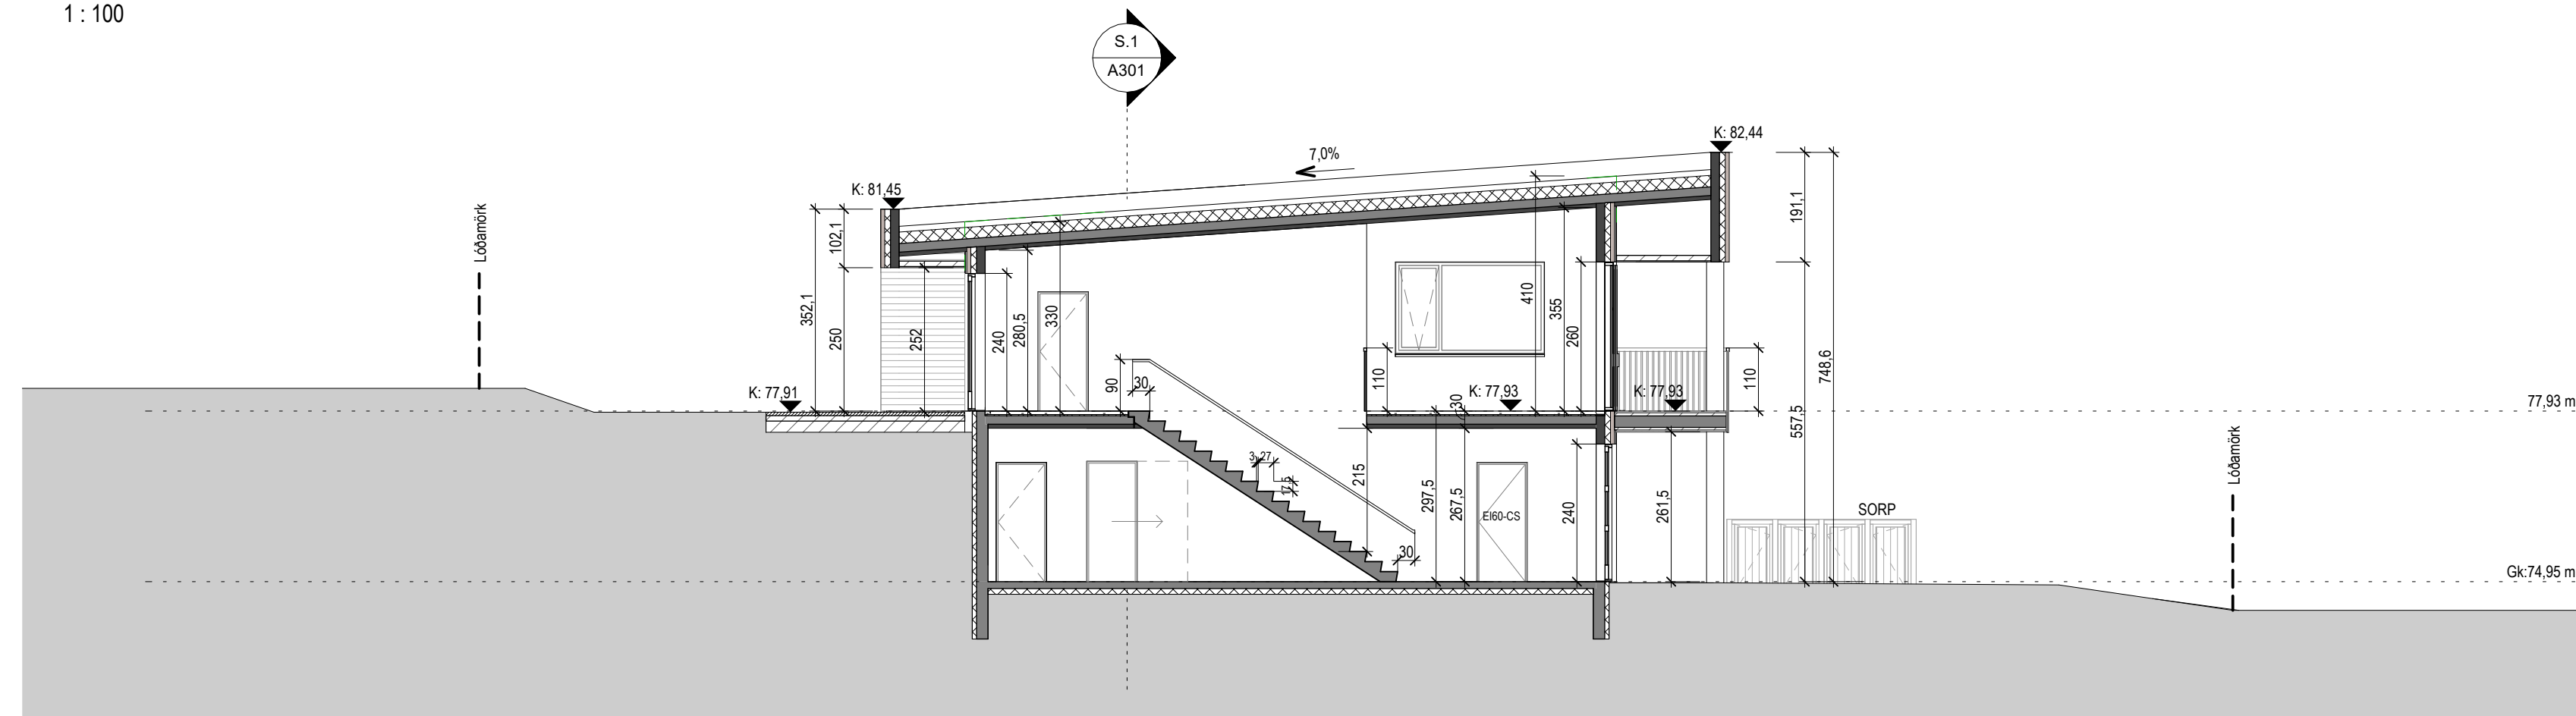


Snið 3
 1:100

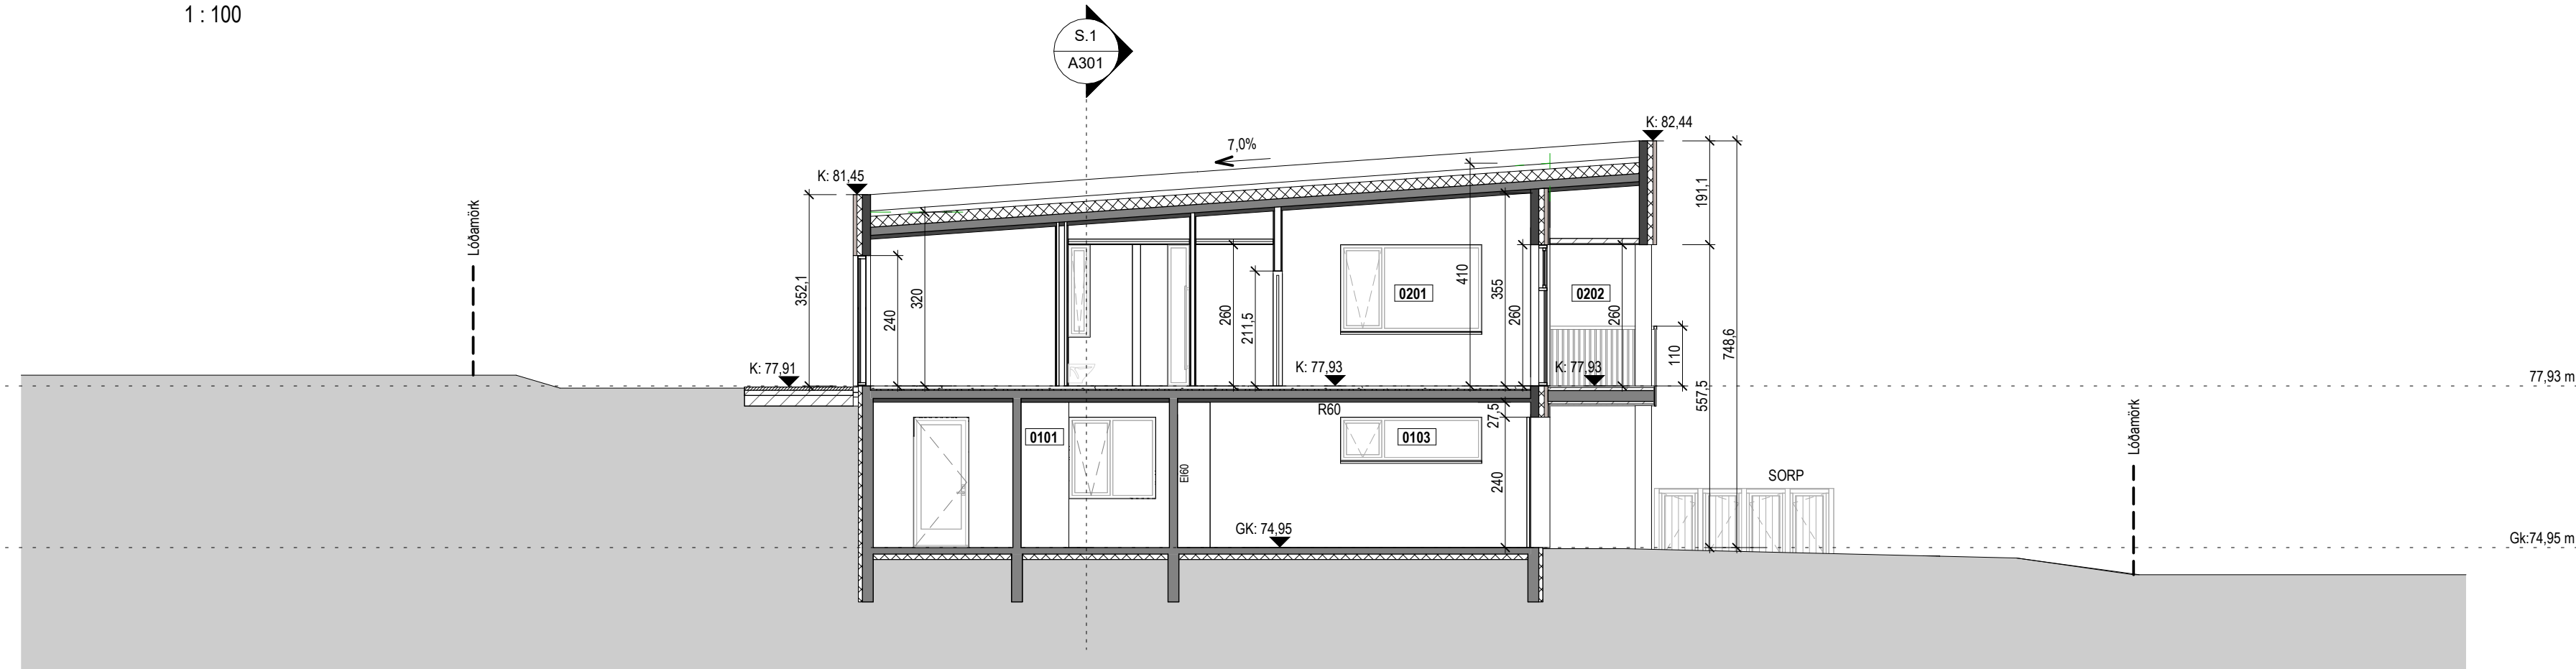

Snið 4
 1:100

Tákn			
GN	= Gólfurfall	Brunatákn	
PN	= Þakurfall	Veggir og hæðskil	
SN	= Svæðurfall	EI60	
LR	= Loftþresting	A-EI60	
VLR	= Vélknúin loftþresting	A-EI120	
PK	= Pólkastarar	REI60	
NL	= Neyðarljós	REI120	
BO	= Björgunarpopp	A-REI120	
R	= Rýskynsjárlit	A-REI120	
HSL	= Handstjórnstækki		
ÚT	= Merktur útgangur		
HV	= Hitaveita	Hurðir	
VV	= Vátaveita	E30-CS	
RR	= Rafmagnaveita	E30-CS	
ÚK	= Útkrani	E30-CS	
DS	= Dyrasími	E30-CS	
BS	= Dyrasími	Gluggar	
BS	= Fellið við björgunarpopp	E30	
BS	= Brunaslanga		
BS	= Sligleisla		
BS	= Sligleisla út		
BS	= Stjórnstöð brunavörðunarkerfis		
BS	= Inntak		
BS	= Bláaþéð fyrir fatlaða		

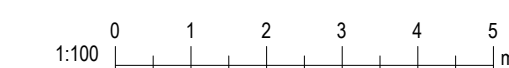

Valhönnun
 Laugavegur 178 - 105 RÁ - Netfang: valhonnun@valhonnun.is - Síðisími: 5420600/60214240

Axlarás 23, Hafnarfjörður

Landnúmer: 234282 Einbýli

Snið
 Aðaluppdrættir

Hönnun:	Verknúmer:	24017E
Valur Pór Sigurðsson, kt.060380-3179	Mælikvæði:	1:100
Samþykkt:	Dagsetning:	20.06.2024
	Bláð:	Útgáfa:
		A301

