



Tákn			
GN	= Gólfurfall	Brunatákn	
PN	= Þakurfall	Veggir og hæðskil	
SN	= Svænanurfall	EI60	
LR	= Loftfæsting	EI90	
VLR	= Vélknúin loftfæsting	A-EI60	
PK	= Þóskassar	A-EI120	
NL	= Neyðarljós	REI60	
BO	= Björgunarop	REI120	
R	= Reykskýrnari	A-REM120	
HSL	= Handslökktækni		
ÚT	= Merktur útgangur		
HV	= Hitaveita	Hurðir	
VV	= Vátaveita	E30-CS	
RR	= Rafmagnaveita	E30-CS	
ÚK	= Útkrani	EI60-CS	
DS	= Dyrasími	Gluggar	
BS	= Brunslanga	E30	
BO	= Felliðgi við björgunarop		
	= Brunslanga		
	= Stigleiðsla		
	= Stigleiðsla út		
	= Stjórnstöð brunavörðunarkerfis		
	= Inntak		
	= Bilastæði fyrir fatlaða		


Stigateikning inni
1 : 20

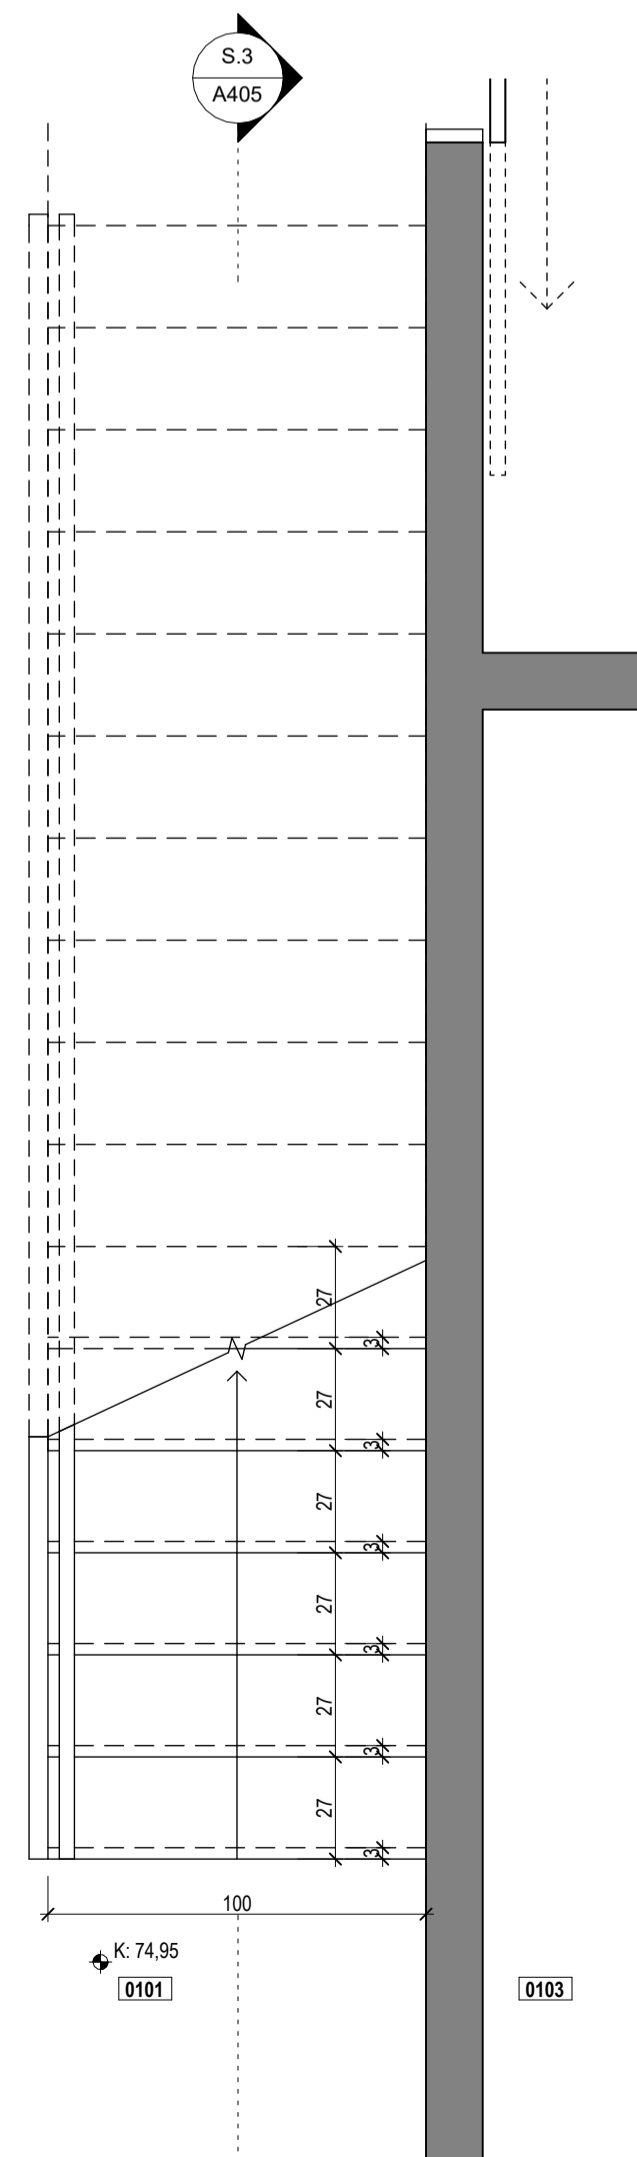

Stigateik. INNI A401
1 : 20

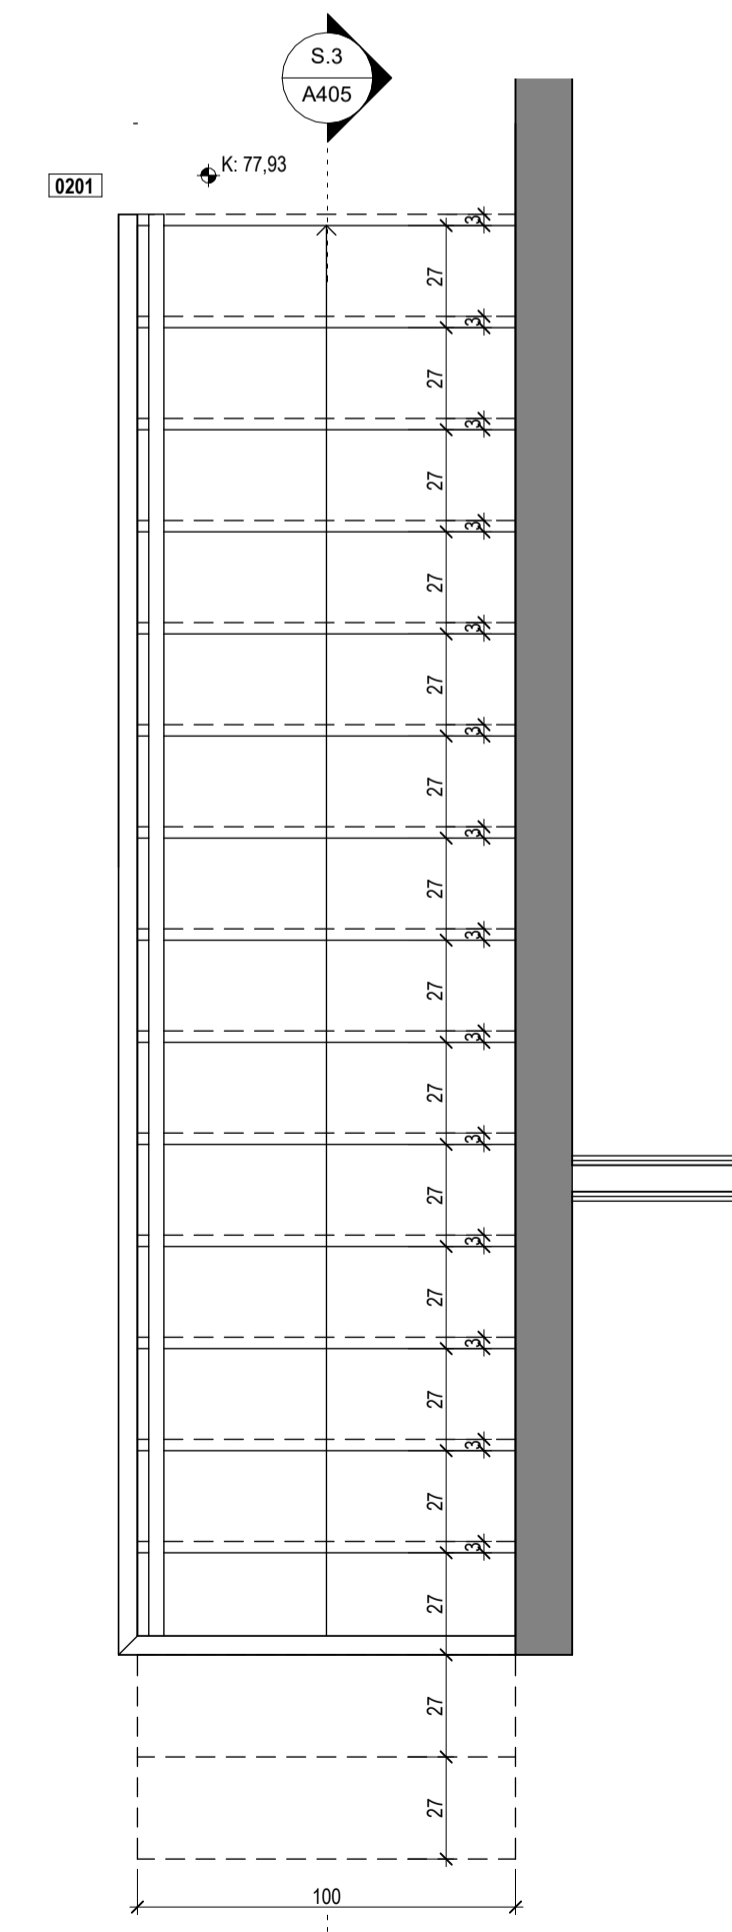

Stigateik. INNI A401
1 : 20

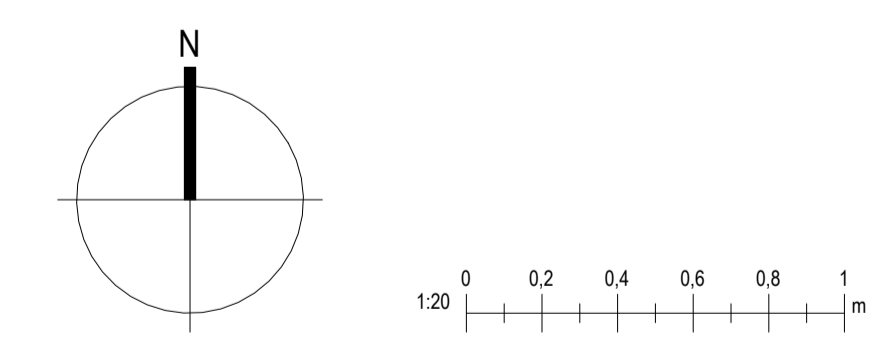

Valhönnun
Laugavegur 178 - 105 RA - Netfang: valhonnun@valhonnun.is - SÍÐI 56260068214249


Axlarás 23, Hafnarfjörður

Landnúmer: 234282 Einbýli

Stigateikning Inn

Sérupprættir

Hönnun:	Verknúmer:	24017E
Valur Þór Sigurðsson, kt.060380-3179	Mælikvæði:	1 : 20
Samþykkt:	Dagsetning:	20.06.2024
	Bláð:	Útgáfa:
		A406

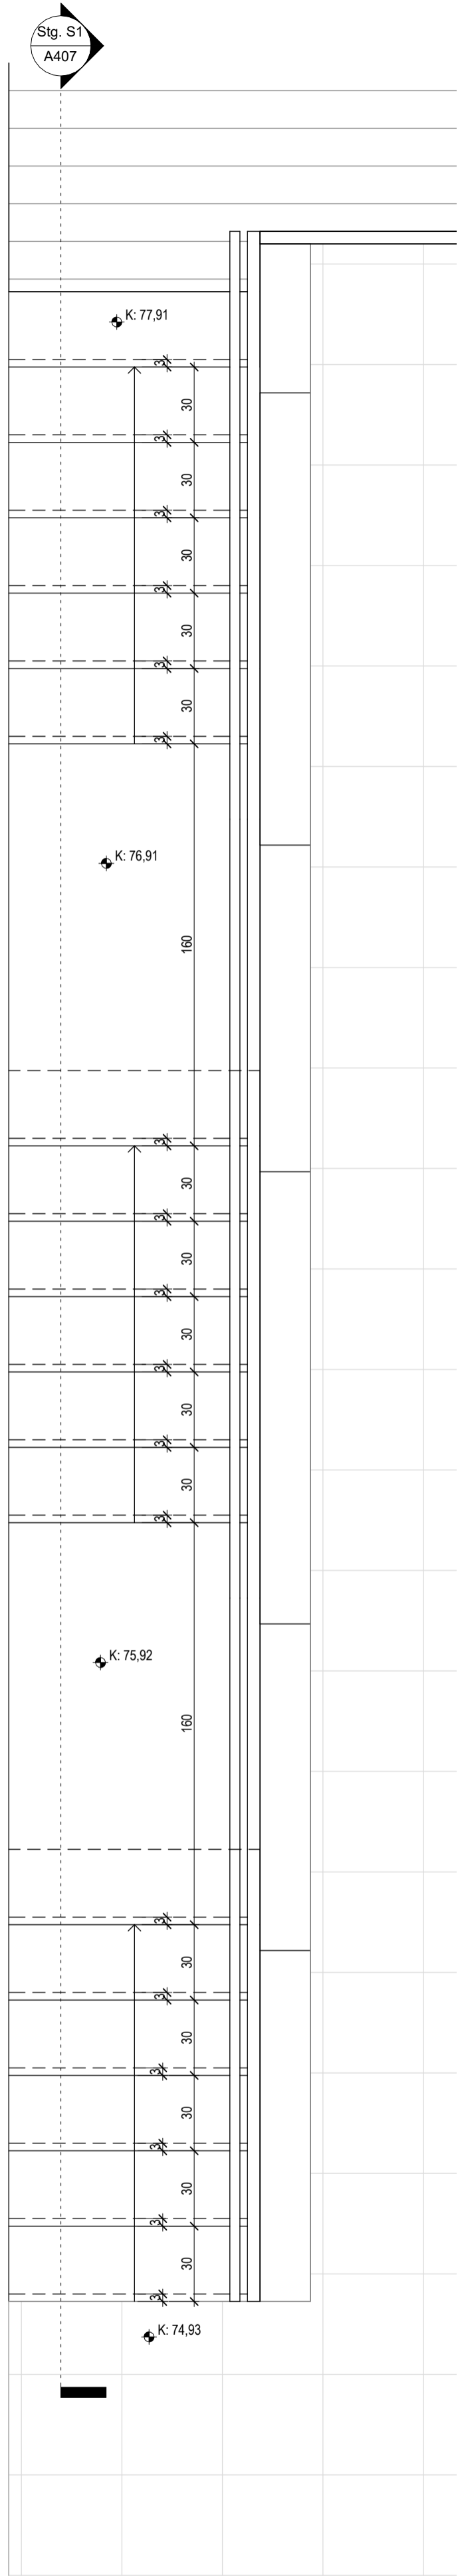


Tákn			
GN	= Gólfborfall	Brunatákn	
BN	= Þakborfall	Veggir og hæðaskil	
SN	= Svæðuborfall	EI60	
LR	= Loftrásing	EI90	
VLR	= Vélkúin loftrásing	A-EI60	
PK	= Þóskassar	A-EI120	
NL	= Neyðarjós	REI60	
BO	= Björgunartop	REI120	
R	= Reykskýngjafi	A-REIM120	
HSL	= Handslökktækni		
ÚT	= Merkur útgangur		
HV	= Hitaveita	Hurðir	
VV	= Vátaveita	E30-CS	
RR	= Rafmagnaveita	E30-CS	
ÚK	= Útkrani	EI60-CS	
DS	= Dyrasími	Gluggar	
DS	= Dyrasími	E30	
BS	= Felli við björgunartop		
BS	= Brunaslanga		
○	= Stigleiðsla		
○	= Stigleiðsla út		
□	= Stjórnstöð brunavörðunarkerfis		
□	= Inntak		
□	= Blástæði fyrir fatlaða		

Snið, stigateikning
1 : 20

Teikningaskrá - Sérupprættir									
Númer	Blað	Verkhloti	Dagsetning	Teiknað	Yfirfarið	Útgáfa			Lýsing
						Númer	Dagsetning	Nafn	
Sérupprættir									
1	A401	Grunnmynd 1.hæðar	20.08.2024	VÞS	VÞS, HI				
2	A402	Grunnmynd 2.hæðar	20.08.2024	VÞS	VÞS, HI				
3	A403	Útlit	20.08.2024	VÞS	VÞS, HI				
4	A404	Snið 1-2	20.08.2024	VÞS	VÞS, HI				
5	A405	Snið 3-4	20.08.2024	VÞS	VÞS, HI				
6	A406	Stigateikning Inni	20.08.2024	VÞS	VÞS, HI				
7	A407	Stigateikning úti	20.08.2024	VÞS	VÞS, HI				
8	A501	Deili 1-8	20.08.2024	VÞS	VÞS, HI				
9	A701	Glugga- og hurðateikning	20.08.2024	VÞS	VÞS, HI				

Stigateikning Úti 1
1 : 20

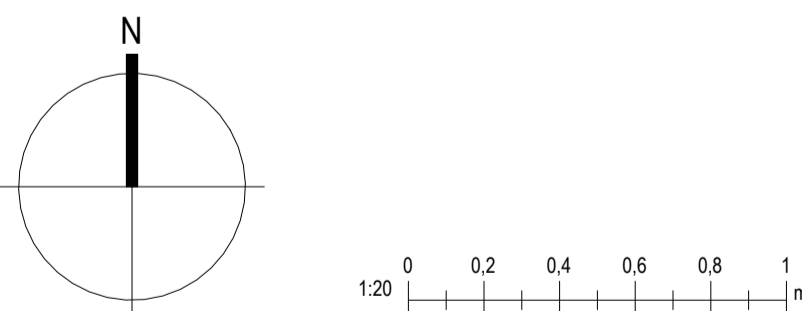

Laugavegur 178 - 105 RA - Nefnding valhonnun@valhonnun.is - 542060068214249

Axlarás 23, Hafnarfjörður

Landnúmer: 234282 Einbýli

Stigateikning úti

Sérupprættir	
Hönnun:	Verknúmer: 24017E
Valur Þór Sigurðsson, kt.060380-3179	Mælikvæði: 1 : 20
Samþykkt:	Dagsetning: 20.06.2024
	Bláð: Útgáfa:
	A407