


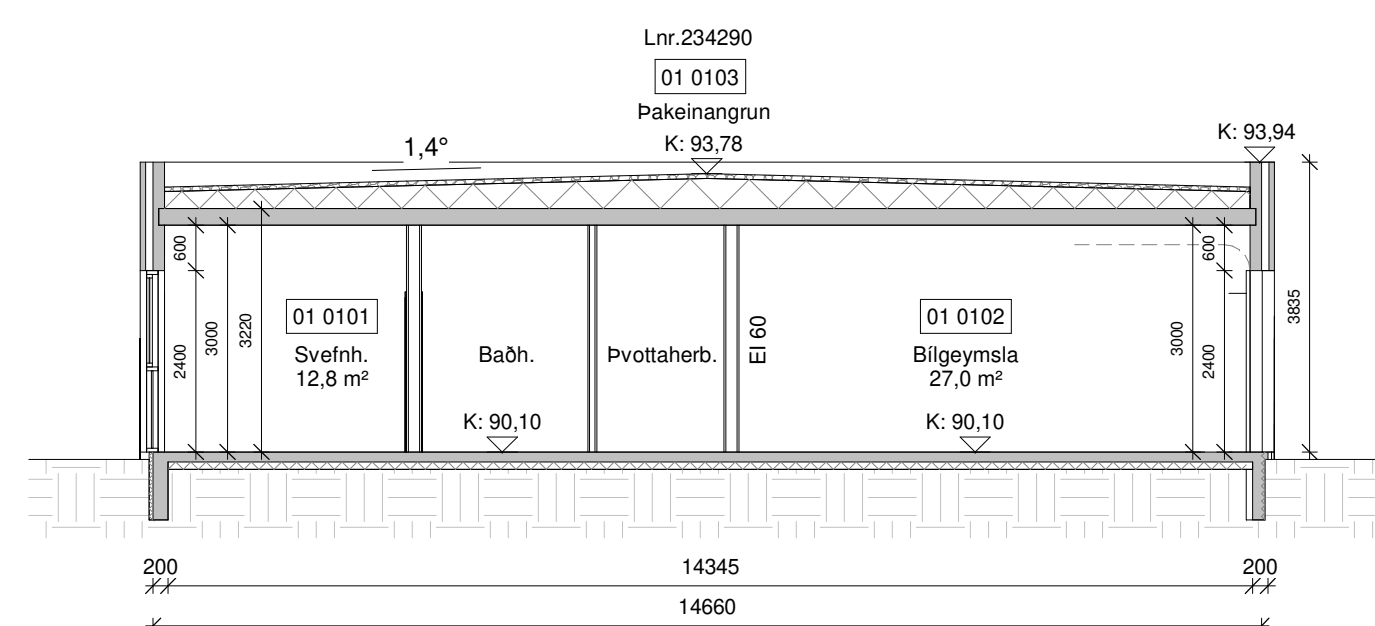


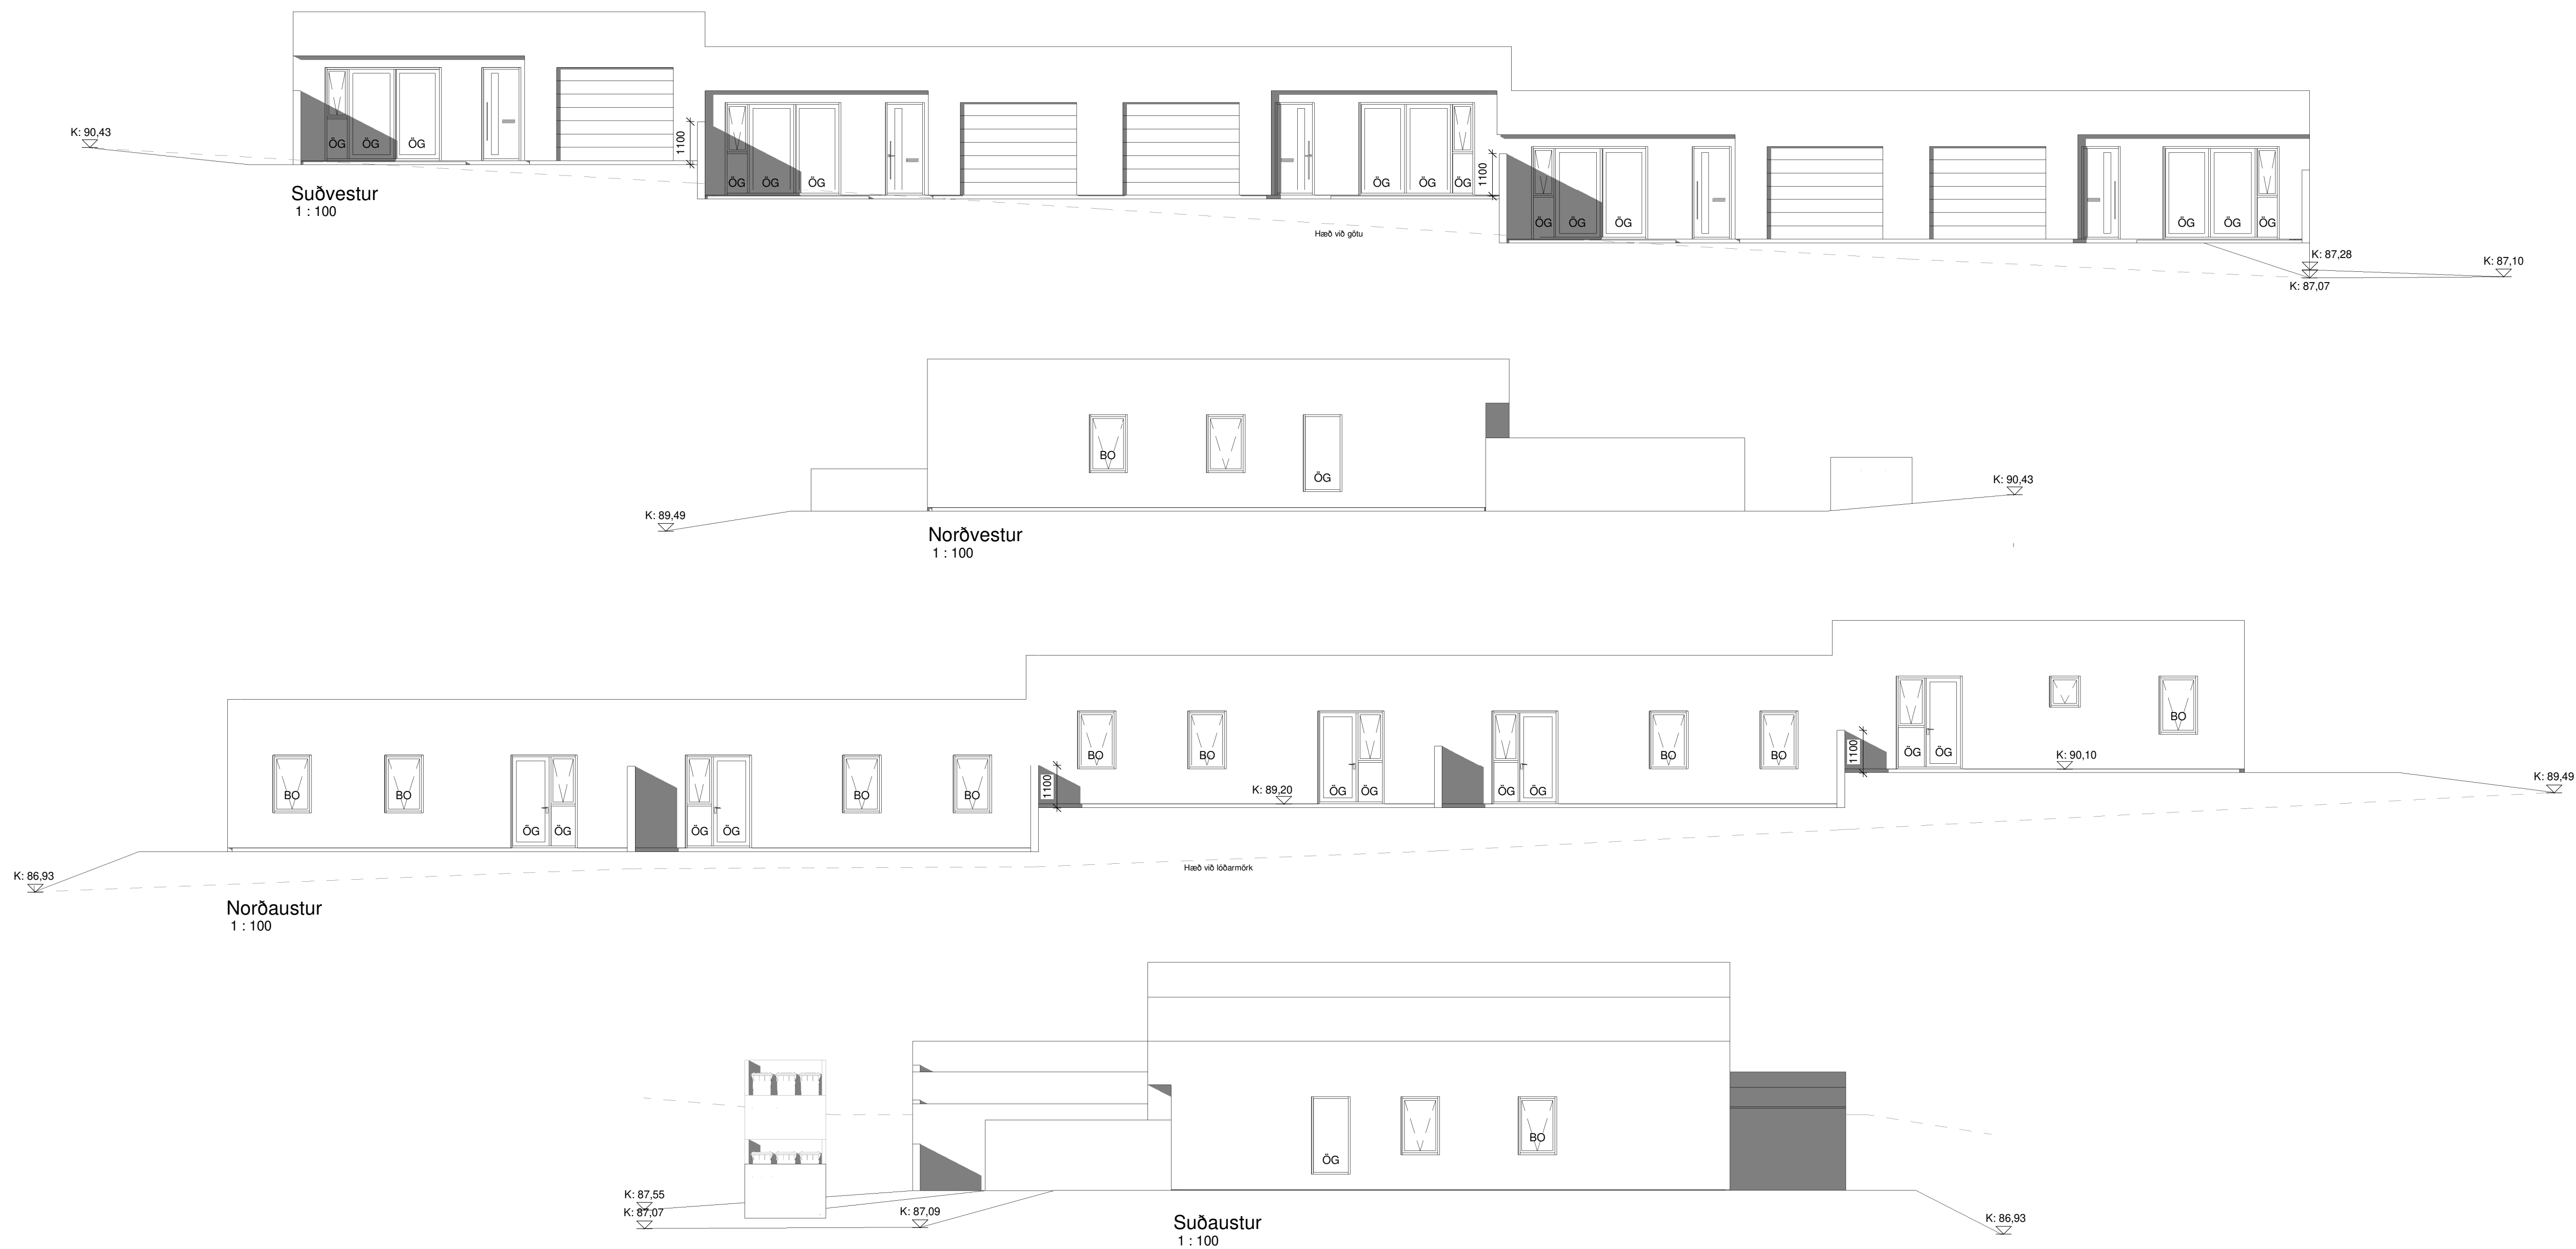

Sniž A-A  
1 : 100

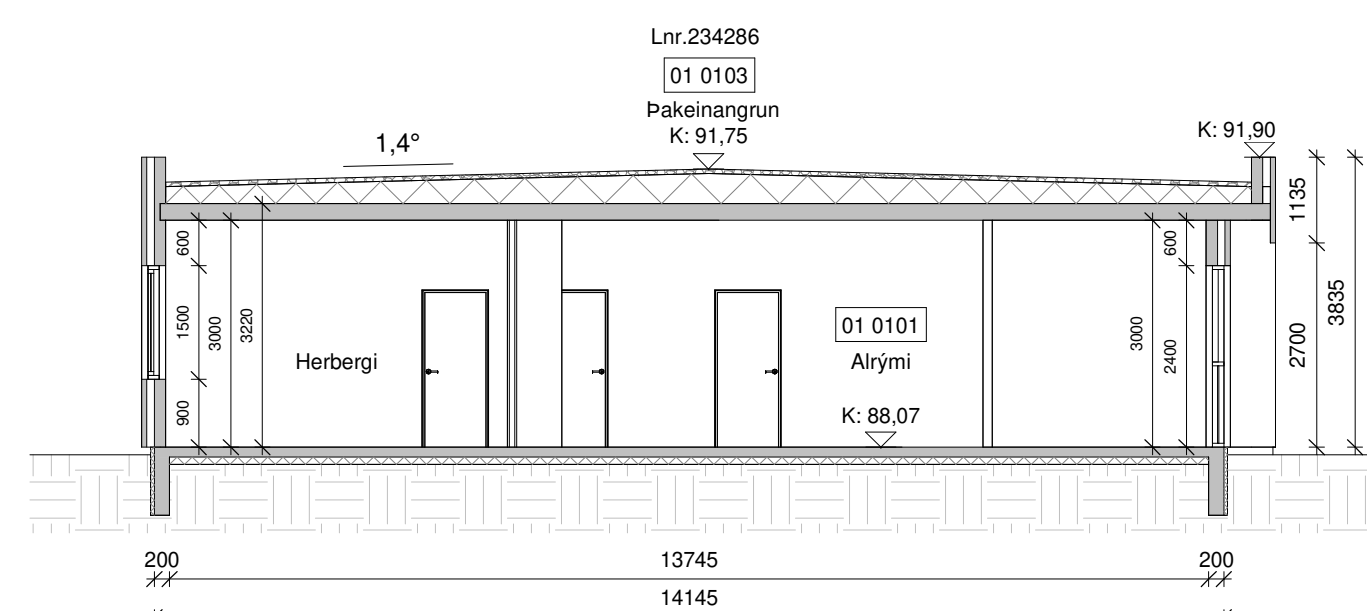

Sniž B-B  
1 : 100

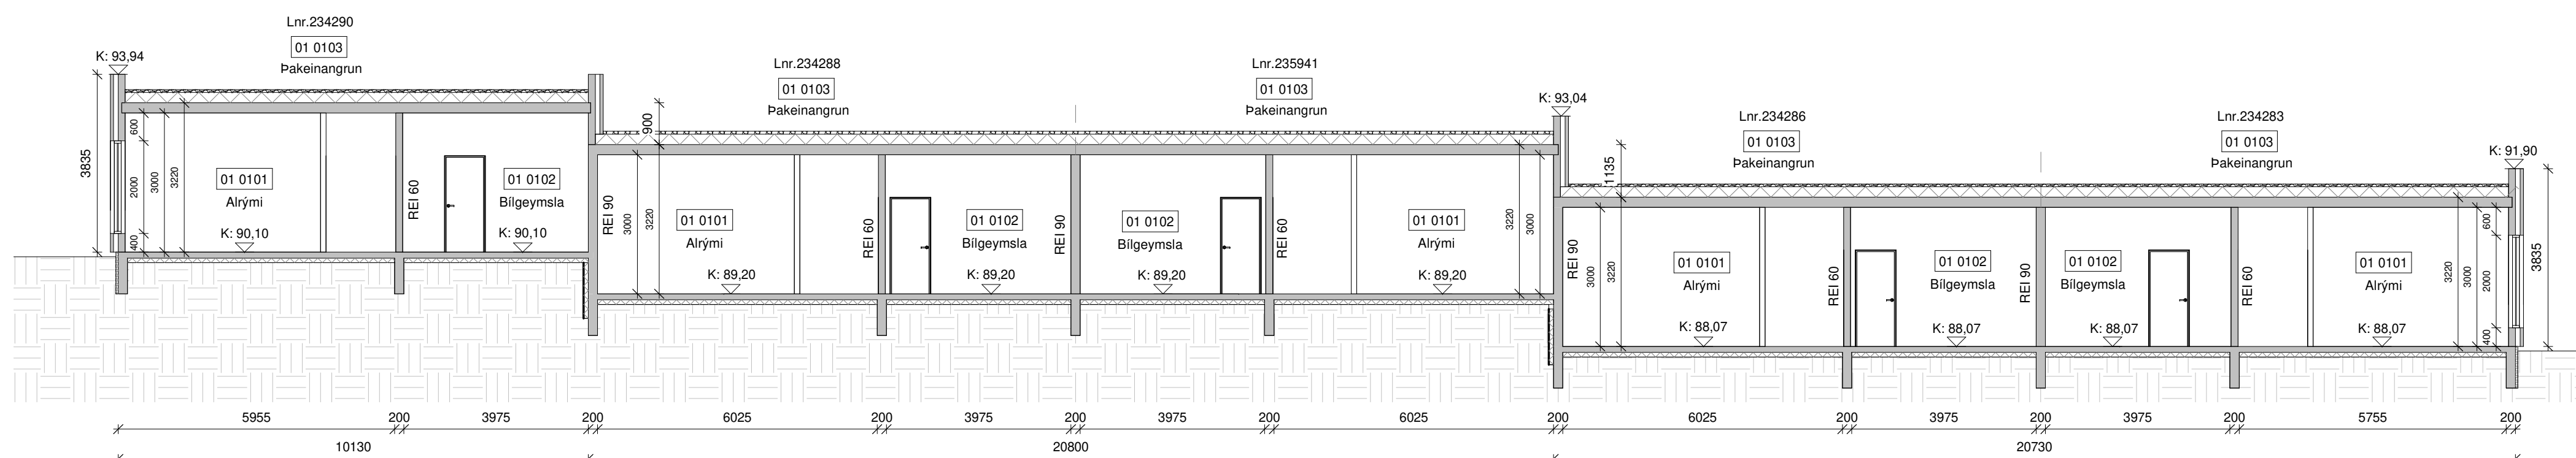


Sniž C-C  
1 : 100

SHS 11.03.2025

Öll mál eru í millimetrum, nema annað sé tekið fram.

|                                                                                              |                                  |                |          |
|----------------------------------------------------------------------------------------------|----------------------------------|----------------|----------|
| Nr.                                                                                          | Breyting                         | Dagsetning     | Yfirfarð |
| VERKHEITI:                                                                                   |                                  | TEKNIKNUMER:   |          |
| Axlíarás 24-30<br>221 Hafnarfjörður                                                          |                                  | 100            |          |
| VERKHEITI:                                                                                   |                                  | ÚTGÁFA:        |          |
| Aðaluppdrættir<br>Útlit og snið                                                              |                                  | A1             |          |
| Teiknað:<br>Jóða Ásta Gísladóttir                                                            |                                  | Bláðstaðir: A1 |          |
| Hönnuður:<br>Bent Larsen Fróðason kl.14:11:37-3469                                           | Samykkjkt:<br><i>Bent Larsen</i> | Dagsetning:    | 04/03/25 |
| Hönnuður:<br>Bent Larsen Fróðason kl.14:11:37-3469                                           | Samykkjkt:<br><i>Bent Larsen</i> | Fræmsta:       | 04/03/25 |
| Bent Larsen Fróðason:<br>Byggingaröðingur B.Sc.<br>Sími 844-7899<br>ÍSM: nslu@bent-larsen.is |                                  | 24-114         |          |
|         |                                  | MKV:           | 1:100    |

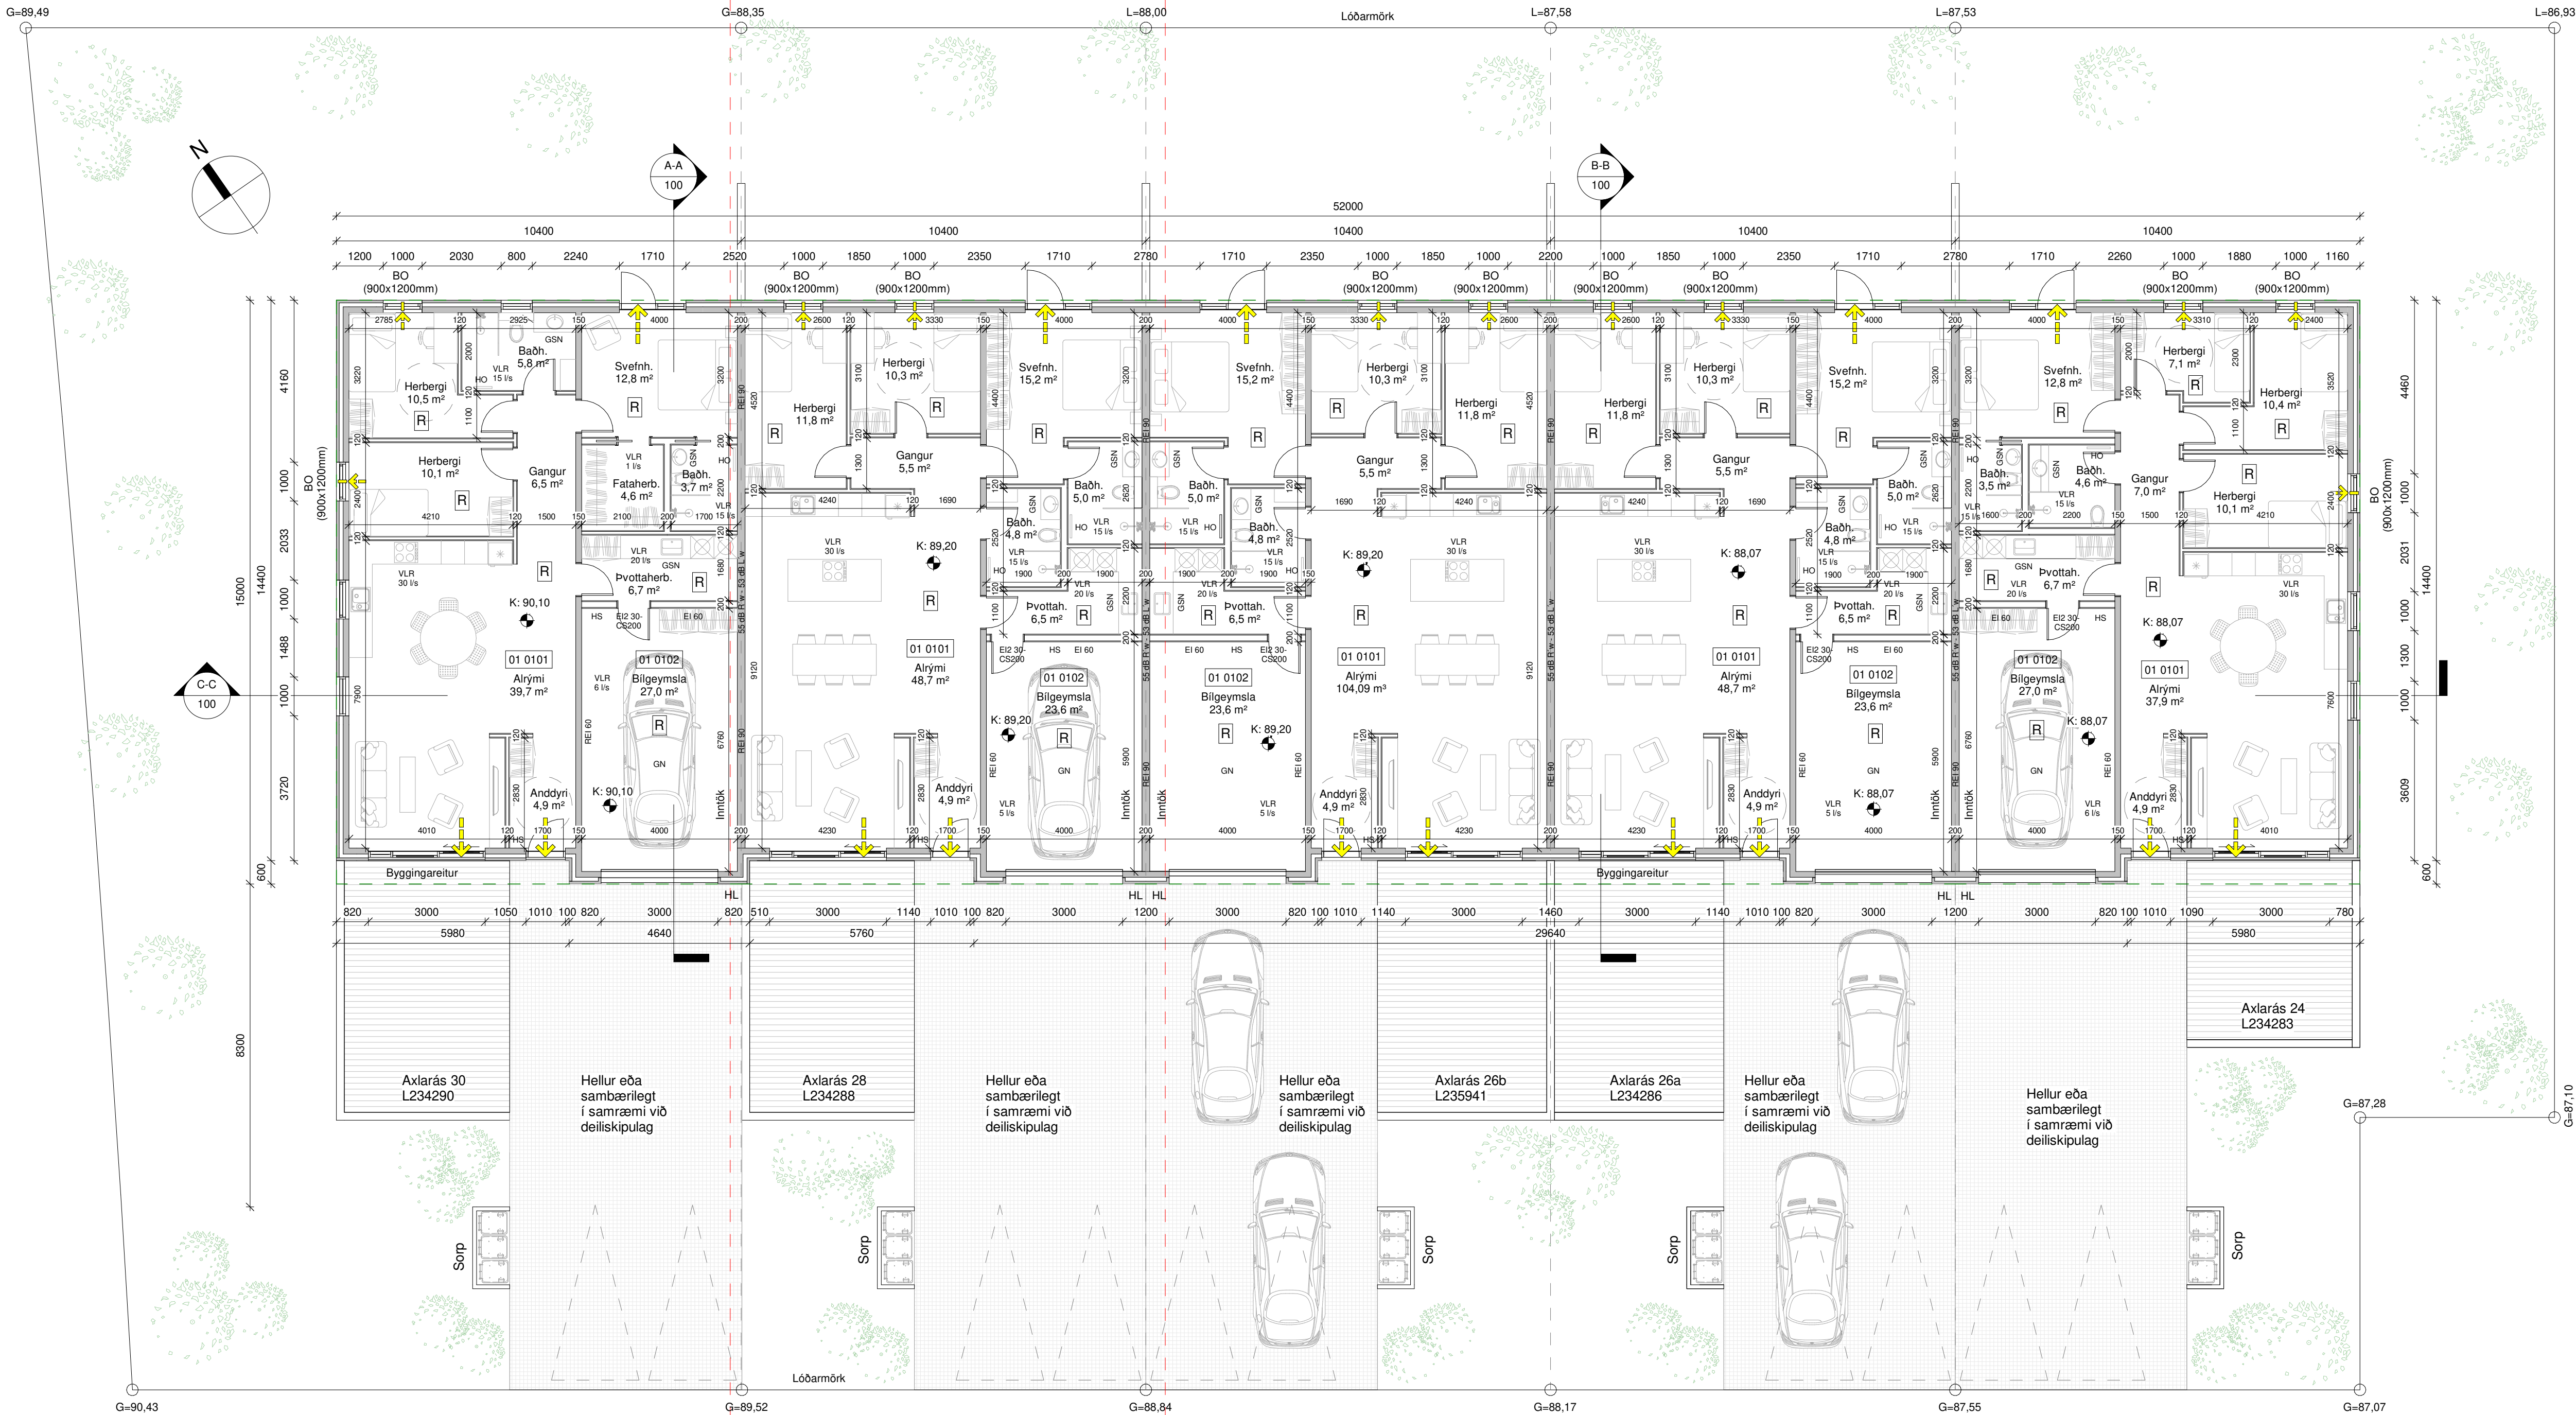

Grunnmynd  
1 : 100

**Byggingarlýsing:**

Um er að ræða íbúð nr.28 í raðhúsi á einni hæð með bilgeymslu á lóðinni Axlarás 24-30. Landnr. 234288.

**Almennt efni og gerði:**

Sökkjar eru forsteyptir og einangraði að utan með 50mm plasteinangrun.  
Gólfplata er stabsteypt, einangruð með 100mm plasteinangrun og með ísteyptum gólfhlita.  
Úlveggr er úr forsteyptum samlokueiningum. Yra byrði er 70mm þykkt, síðan kemur 100mm einangrun og loks berandi innri veggur 150mm að þykkt. Steingrá steining verður að utan sem er brotin upp með dókkgrátri / svartri steiningu í innskotum.  
Húsið er stallað vegna mikils halla í lóðinni, þar sem jarðvegur liggur að milliveggjum eru veggir einangraði að utan með 100mm plasteinangrun, utan á einangrun kemur takkadúkur (takkar snúa að einangrun).  
Pak er einangrað með EPS-plasteinangrun ofan á steypta loftaplötu, ofan á einangrun kemur víðurkenndur soðinn PVC-dúkur og síðast farg.  
Gluggar og hurðir eru úr ál/ímbri, svartir að lit að utan en hvítir að innan, gler í gluggum er tvöfalt K-einangrunargler.  
Allir gluggar og hurðir skulu vera með CE-vottun og vera samkvæmt byggingarreglugerð.  
Allar úthurðir (hurðarflakar) eru 900 mm að breidd.  
Allar innihurðir (hurðarflakar) eru 800 mm að breidd.

**Brunaveggir/innveggir:**

Brunaveggir REI90 eru 200mm forsteyptar einingar.  
Brunaveggir REI60 eru 150mm forsteyptar einingar.  
Brunaveggir EI60, sjá dæli.  
Berandi innveggir eru 150mm forsteyptar einingar.  
Aðrir innveggir eru hefðbundnir gipsveggir, klæðir með 2x13mm gipsi beggja vegna og einangraði með 70mm einangrun.  
Innveggir skulu standast hjóðkröfur að lágmarki í flokki C samkvæmt ÍST 45:2016.

**Brunamál:**

Húsið er í notkunarlokk 3.  
Í húsinu skulu vera handslökkvitæki af víðurkenndri gerð, bæði í íbúð og bilgeymslu.  
Við val og staðsetningu á handslökkvitækjum má leita ráðgjafar hjá slökkvitæðistjóra og hafa þer hljóðsjón af leiðbeiningum og reglum Mannvirkjastofnunar. Handslökkvitæki skulu vera í samræmi við ÍST-EN3.  
Reykskynjarar skulu vera í íbúðum, að lágmarki 1 skynjari fyrir hverja 80m² skv. reglugerð, en hönnuður gerir ráð fyrir fjólda samkvæmt grunnmynd.  
Björgunarop eru úr hverju svefnherbergi.  
Flottaleiðir úr húsinu má sjá á grunnmynd.  
Brunaveggur EI 60 skal vera á milli bilgeymslu og íbúðar með EI2 30-CS200 hurð.  
Í bilgeymslu skulu vera 2 lög af klæðningu í flokki 1 á EI60 brunaveggjum.

**Lagnir:**

Frárennisslagnir eru lagðar í jörðu og undir botnplötu og tengjast fráveitukerfi bæjarins.  
Neysluvatnslagnir eru lagðar undir botnplötu, í botnplötu og í vegg (rör í rör).  
Gólfhliti er lagður í botnplötu.  
Húsið er hitað upp með hitaveitu.  
Inntök eru í bilgeymslu.  
Gólfhlitið verða í öllum votrymum, sjá á grunnmynd.  
Pakniðurföll verða snylleg að utan.  
Gera skal ráð fyrir tengibúnaði fyrir hleðslu rafbata skv. gr. 6.7.1 í byggingareglugerð með áorðnum breytingum.  
Öll rými eru ýmist loftræst um opnanleg fög, hurðir eða með vélrænni víftu, sjá nánar á grunnmynd.  
Viðmiðunarkröfur skv. byggingarreglugerð 112/2012, grein 10.2.5  
Útsög úr eldhúsi íbúðar: 30 l/s.  
Útsög úr baðherbergi íbúðar: 15 l/s.  
Útsög úr minni snyrtingu: 10 l/s.  
Útsög úr pvottaherbergi íbúðar: 20 l/s.

**Lóð og umhverfi:**

Frágangur lóðar skal gerður í samræði við lóðarhafa aðliggjandi lóða.  
2 bílastæði eru á bilaplani við hverja íbúð.  
Sorpturnu í skyli og fjöldi í samræmi við reglur sveitarfélagsins.  
Steyptir stöðveggrir eru á lóðarmörkum milli íbúða.  
Sé gert ráð fyrir heitum potti skal pottur vera með læsanlegu loki til að hylja hann, sé hann ekki í notkun til varnar slysum. Einnig skal vera minnst 0,40m hár barmur í kringum pottinn umhverfis göngusvæði hans.

**Aðild hönnuð:**

Samkvæmt byggingareglugerð 112/2012 með áorðnum breytingum, grein 6.1.2 skal ávallt leitast við að gera byggingar og lóðir þannig að þær séu öllum aðgengilegar. Á það við um frágang lóðar, innra skipulag og aðgengismál. Er sú grein höfð til viðmiðunar við hönnuð hússins. Er hönnuð upplýtur ekki kröfur um aðgengi má með fremur einföldum hætti aðlaga húsnæðisbæði að settum kröfum t.d með færslu innréttinga, húsgagna og/öðla létum veggjum sem og opnum hurða.

**Annað:**

Upplýttir eru kröfur varðandi kólnunartölur og einangrun einstakra byggingarluta U-gildi:

| Byggingarlutar   | ÚTREIKN.TÖLUR                  | KRÖFUR |
|------------------|--------------------------------|--------|
| Ulveggjaeiningar | W/m² K                         |        |
| Pak              | 0,33 (Forsteypt samlokueining) | 0,40   |
| Botnplata        | 0,20 (250 mm plasteinangrun)   | 0,20   |
| Gluggar (k-gler) | 0,25 (100 mm plasteinangrun)   | 0,30   |
| Hurðir           | 1,9 (Tvöfalt k-gler)           | 2,00   |
|                  | 1,2                            | 3,00   |

**Axlarás 28**

|           | M²(brúttó)   | M³(brúttó) |
|-----------|--------------|------------|
| 01 0101   | Íbúð         | 125,9 m²   |
| 01 0102   | Bilgeymsla   | 26,5 m³    |
| 01 0103   | Pakeinangrun | 144,6 m³   |
| Botnplata |              | 152,4 m³   |

**Heildar stærð:**

|                         |          |          |
|-------------------------|----------|----------|
| (sjá skráningartöflu)   | 152,4 m² | 574,7 m³ |
| Flatarmál lóðar samtals | 364,0 m² |          |
| Nýtingahtuttal          | 0,42     |          |

**Bílastæði**


|   |
|---|
| 2 |
|---|

**Skýringar.**

|                            |                                                     |
|----------------------------|-----------------------------------------------------|
| ←                          | Útgangur                                            |
| ←                          | Rýmingarieð                                         |
| R                          | Reykskynjari                                        |
| LR                         | Loftræsting                                         |
| VLR                        | Vélræn loftræsting                                  |
| HS                         | Handslökkvitæki                                     |
| GN                         | Niðurfall                                           |
| GSN                        | Gegnumstreymisniðurfall                             |
| HO                         | Handklæðabafn                                       |
| BO                         | Björgunarop                                         |
| OG                         | Öryggisgler                                         |
| HL                         | Hleðslustöð fyrir rafbata                           |
| K: 00,00                   | Gólfkoti á frágengib gólf                           |
| Inntök                     | Inntök fyrir hitaveitu, vatnsveitu, rafmagn og síma |
| 01                         | Matshluti                                           |
| REI / EI                   | Brunamótstæða veggia / hurða                        |
| Byggingareitir             | Byggingareitir                                      |
| Byggingareitir bundin lína | Byggingareitir bundin lína                          |
| Lóðarmörk                  | Lóðarmörk                                           |

Öll mál eru í millimetrum, nema annað sé tekið fram.

|                   |                                                                                       |              |             |
|-------------------|---------------------------------------------------------------------------------------|--------------|-------------|
| Nr.               | Breyting                                                                              | Dagsetning   | Yfirand     |
| VERKHEITI:        | Axlarás 24-30<br>221 Hafnarfjörður                                                    | TEKNIKNÚMÉR: | 101 a       |
| VERKHEITI:        | Aðaluppdráttir<br>Grunnmynd og byggingarlýsing                                        | ÚTGÁFA:      | A1          |
| Teknað:           | Jóða Ásta Gísladóttir                                                                 | Blaðstærð:   | A1          |
| Hönnuður:         | Bent Larsen Fróðason kt.141177-3469                                                   | Samþykkt:    | Bent Larsen |
| Hönnunartíðni:    | Bent Larsen Fróðason kt.141177-3469                                                   | Dagsetning:  | 04/03/25    |
| Samþykkt:         | Bent Larsen                                                                           | Frúmtúga:    | 04/03/25    |
| LARSEN            | Bent Larsen Fróðason<br>Byggingarfræðingur B.Sc.<br>Sími 644-7899<br>larsen@larsen.is | VERKNR:      | 24-114      |
| HÖNNUN OG RÁÐGJAF |                                                                                       | MKV:         | 1:100       |

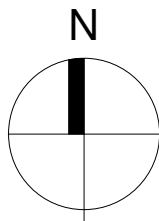

1 : 500

Öll mál eru í millimetrum, nema annað sé tekið fram.

Blaðstærð: A1