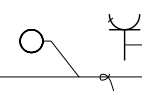
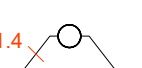
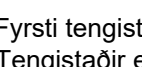


LÁGSPENNA:

	TENGILL, JARÐBUNDINN FJÖLDI
	ROFI, EINPÓLA
	SAMROFI
	KROSSROFI
	LJÓSDEYFIR
	ÞRÝSTIROFI
	ÞRÝSTIROFI MEÐ GAUMLJÓSI
	LOFTADÓS / TENGIDÓS
	VEGGDÓS
	LOFTLJÓS
	LOFTLJÓS MEÐ NL BÚNAÐI
	VEGGLJÓS
	VEGGLJÓS MEÐ NL BÚNAÐI
	NEYÐARLJÓS MEÐ RAFHLÖÐU
	NEYÐARLJÓS Á SÉR RÁS
	LÖGN FER UPP
	LÖGN FER NIÐUR
	LÖGN, GEGNUM HÆÐ
	VÍRAMERKI
	JARÐTENGING
	HREYFISKYNJARI, 360°
	HREYFISKYNJARI, TAKMÖRKUÐ SÝN

SMÁSPENNA:

	FJARSKIPTATENGILL
	FJÖLDI
	REYKSKYNJARI
	REYKSKYNJARI M/HLJÓDGGJAFI
	INN- ÚTGANGSEINING
	HANDBÓÐI
	SEGULGRÍP
	HURÐARROFI
	BRUNAVIDVÖRUNARTAFLA
	RAFLÁS
	BJALLA
	MÖGULEIKI Á FJARSKIPTALÖGN
	R/T DÓS - MÖGULEIKI Á AD SETJA TENGLA
	Dyrasímastöð
	Tengilakassi með leikaliða og sjálfvörum Einn 3x32A, einn 3x16A og fjórir 1x16 tenglar
	Tengidós og tenglar á tækjaplötu og fest á netabakka.
	Í netabakka leggjast fjöldi strengja og þeir táknaðir sem "Bus".
	Ef fleiri en einn strengur fer í tengistað er það táknað á eftirfarandi hátt.
	T1-F1.4 og F1.4
	Fyrsti tengistaður frá töflu er merktur töflu og grein "T1-F1.4" Tengistaðir eftir það eru einungis merktir grein "F1.4"

- Lagnir skulu huldar í 16mm plastpípum og idreginn 3x1,5mm² vir
- Allar fjarskiptalagnir skulu huldar í 20mm plastpípum
- Gefinn hæðarmál eru í mm frá fullfrágengnu gólfi í miðja dós
- Hæð rofa sé 1100mm, tenglar við rofa séu í sömu hæð og rofinn
- Hæð tengla sé 200mm, nema í eldhúsi, þvottaherbergi, baði, geymslu og blískúr, þar sé hún 1100mm
- Málstraumur rofa skal vera 13A og tengla 16A
- Spenna og LED ljós skal tengja með 2x1,5q hitaþolinni snúru
- Öll mál miðast við fullfrágengin gólf
- Sjálfvör skulu hafa minnst 10 KA rofgetu og hafa útleysikennilinu B
- Varrofar fyrir framan mæla skulu hafa minnst 10 KA rofgetu og hafa útleysikennilinu C
- Víringar innan tafna skul gera með fínþættum vír og nota skal vírendahólka
- Þar sem greinar eru ekki teiknaðar að töflu eru þær merktar viðkomandi töflu og greinarnúmeri (T.1-F1.1), greinarnúmer íbúða eru þó einungis táknúð með greinarnúmeri (-F1.1)
- F = Fjarskiptatengill - Cat6

----- LÖGN Í GÓLFI / JÖRÐU

VIÐ STAÐSETNINGU DÓSA Í ELDHÚS OG BAÐH, SKAL TAKA MIÐ AF
INNRETNINGATEIKNINGUM, ALLAR ÚTMÆLINGAR AF MILLIVEGGJUM
SKAL TAKA AF SAMÞYKKTUM BYGGINGATEIKNINGUM

NEMA ANNAD SÉ TEKID FRAM

SNÍÐMYND 1:50
A-A

Smáspennutáfa S.1

Aðaltáfa T1

Bílskúr

1800

850

min 0,7 m

2x35mm í garði

35mm PEH fyrir síma og fjáðsk.
50mm PEH fyrir heimsíða
3x35mm PEH, lýsing að framan

SNIDMYND 1:50
B-B

Snáspennutafla S.1

Abattafla T.1

Bílskúr

1800

850

2x35mm í garði

min 0,7 m

35mm PEH fyrir síma og fjásk.
50mm PEH fyrir heimtaug
3x35mm PEH, lýsing að framan

VÍRALÁSAR

Samtenging steyputeina.
Setja skal tvo vírlása
á hver samskeyti

Tengja skal saman tvö neðstu járnin í sökkulveggjum
allan úthringinn og að upptaki í tengibox.

Í raðhús, parhús og hliðstæð hús er leyfilegt að tengja
samsameiginlegan úthring en tengibox og tenging verði
við hverja heimauga.

**GRUNNMYND SÖKKULVEGGJA
DÆMIGERÐUR FRÁGANGUR**

stýrtarjárn í steypumóti
ofan á neðstu mótavirum.

**TEIKNINGIN ER EKKI
Í MÆLIKVARÐA**

TAFLA

10 □

Koparvir í röri tengist eftir atvikum
á PE- eða PEN-skinnu í töflu.

Tengibox fyrir sökkulskaut skal ávallt vera sýnilegt
og aðgengilegt, staðsett í útteig byggingar.

Þessi járn skal merkja vel til að önnur járn verði ekki notuð í misgripum

SNÍÐ Í SÖKKULVEGG

SNÍÐ AF TÖFLUVEGG

Br.	Dags.	Breyting	Ha.



Verkheiti:

Axlarás 40-48

221 Hafnafjörður

Teikningaheiti:	Raflagnir
-----------------	-----------

Skýringar, Tákn, Snið og Sökkulsk.

Dagsetning:	Mælikvarði:	Bláðastærð:
25.08.2025	1:200/1:50	A1

Hannað:	Teiknað:	Yfirlífað:
ABE	SHD	ABE

AXEL	SNIB	AXEL
Nafn og kennitala hönnuðar:		
Axel Rúnar Eyvórsson		110881-4799


Undirskrift hönnuðar:

Nafn og kennitala hönnunarstjóra:


Undirskrift hönnunarstjóra:

Verknúmer:	Teikninganúmer:	Utgáfa:
25-009	0001	A

EINLÍNUMYND

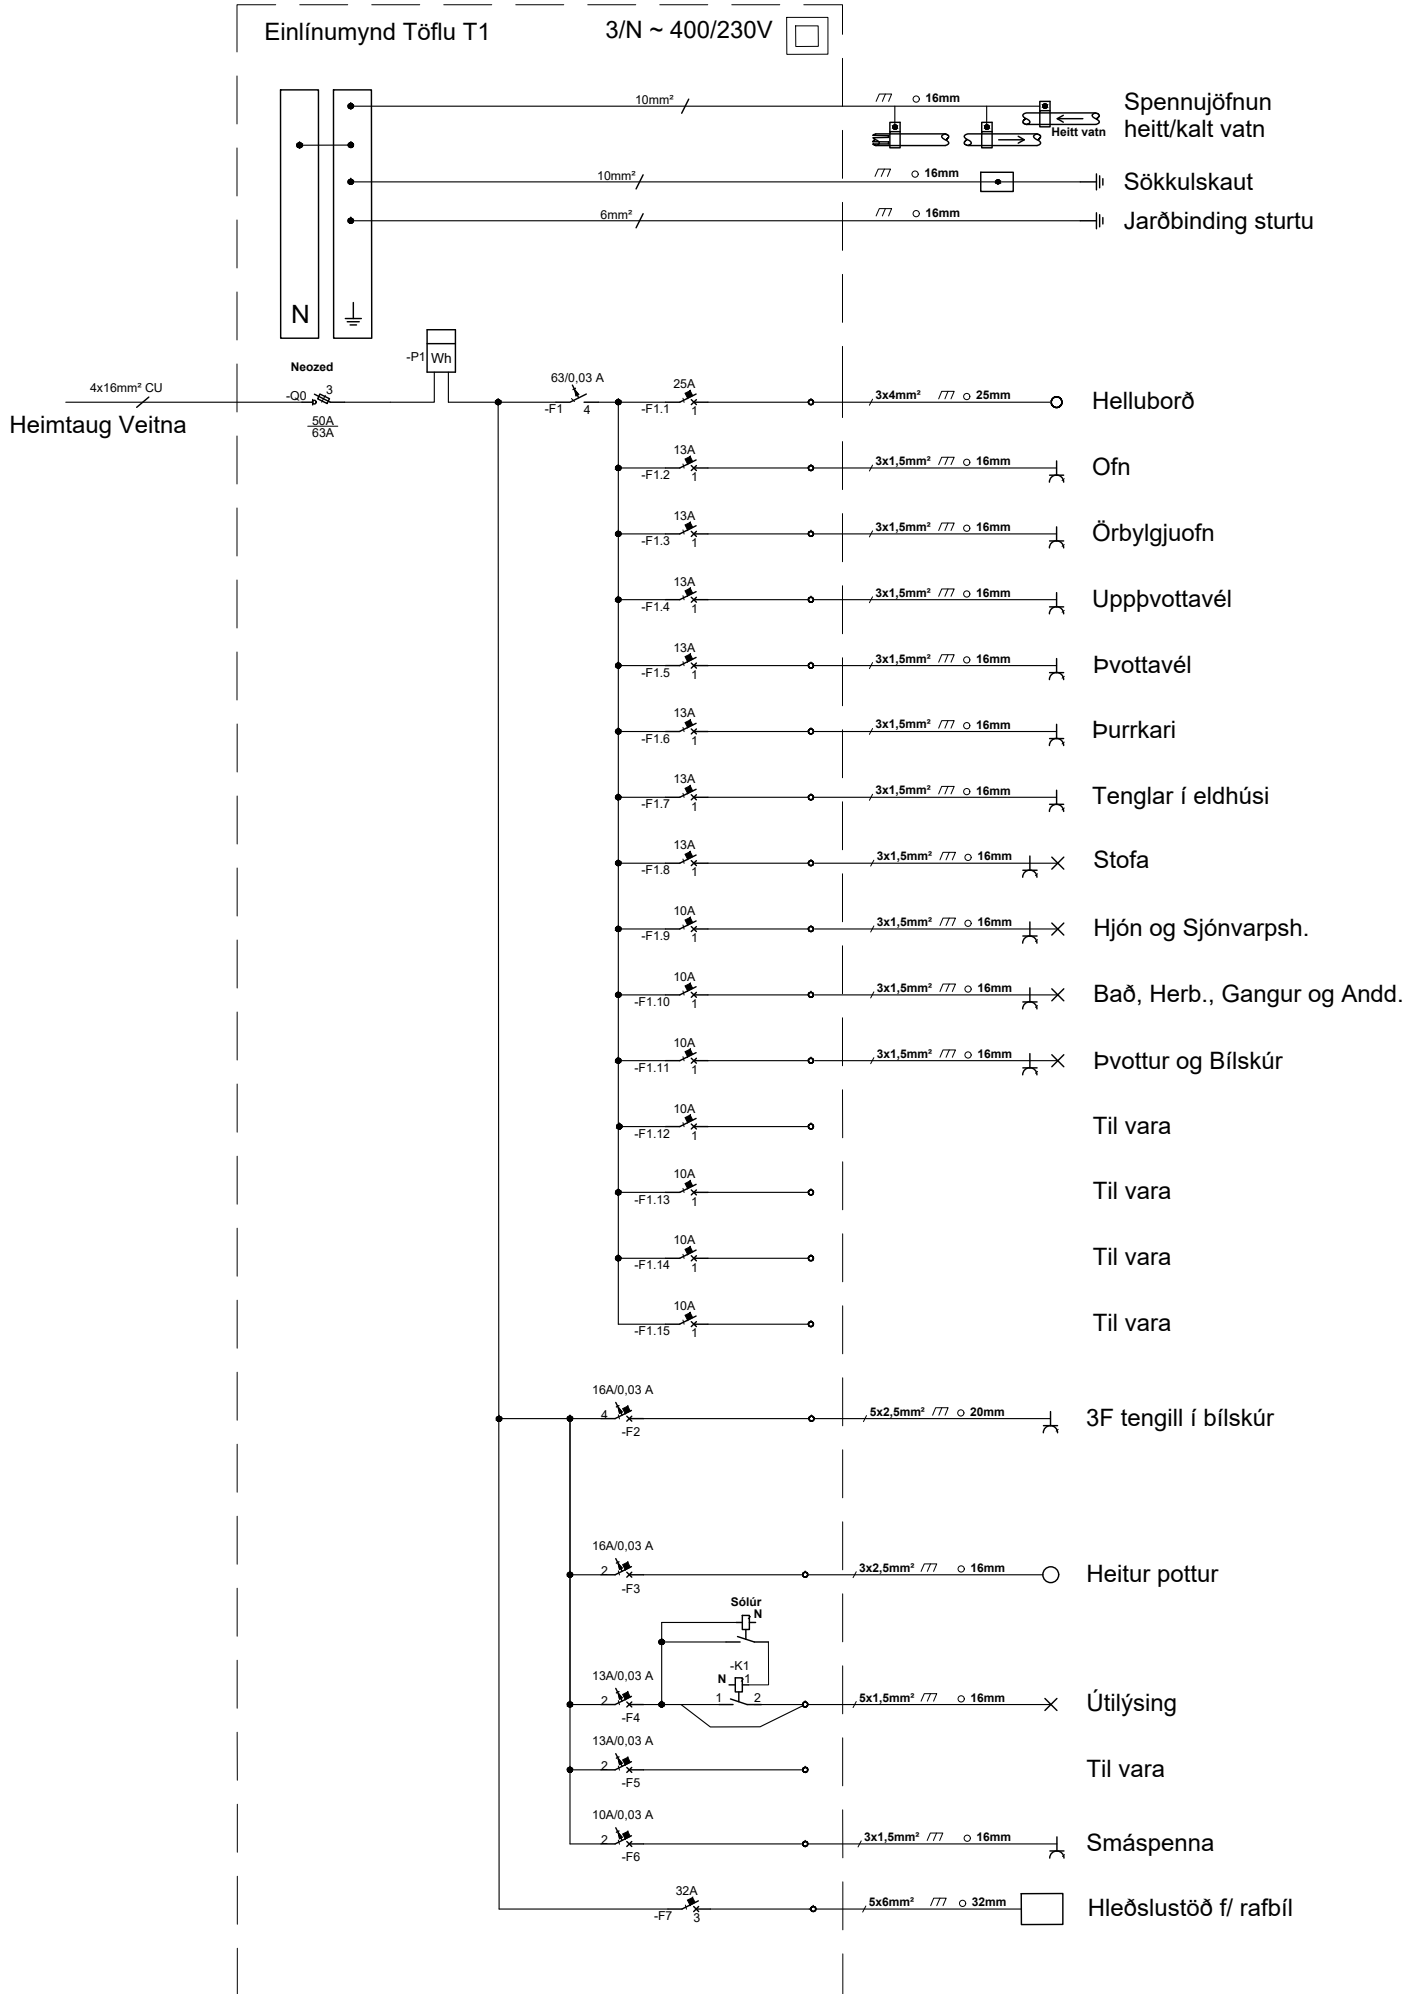

AFSTÖÐUMYND 1:500

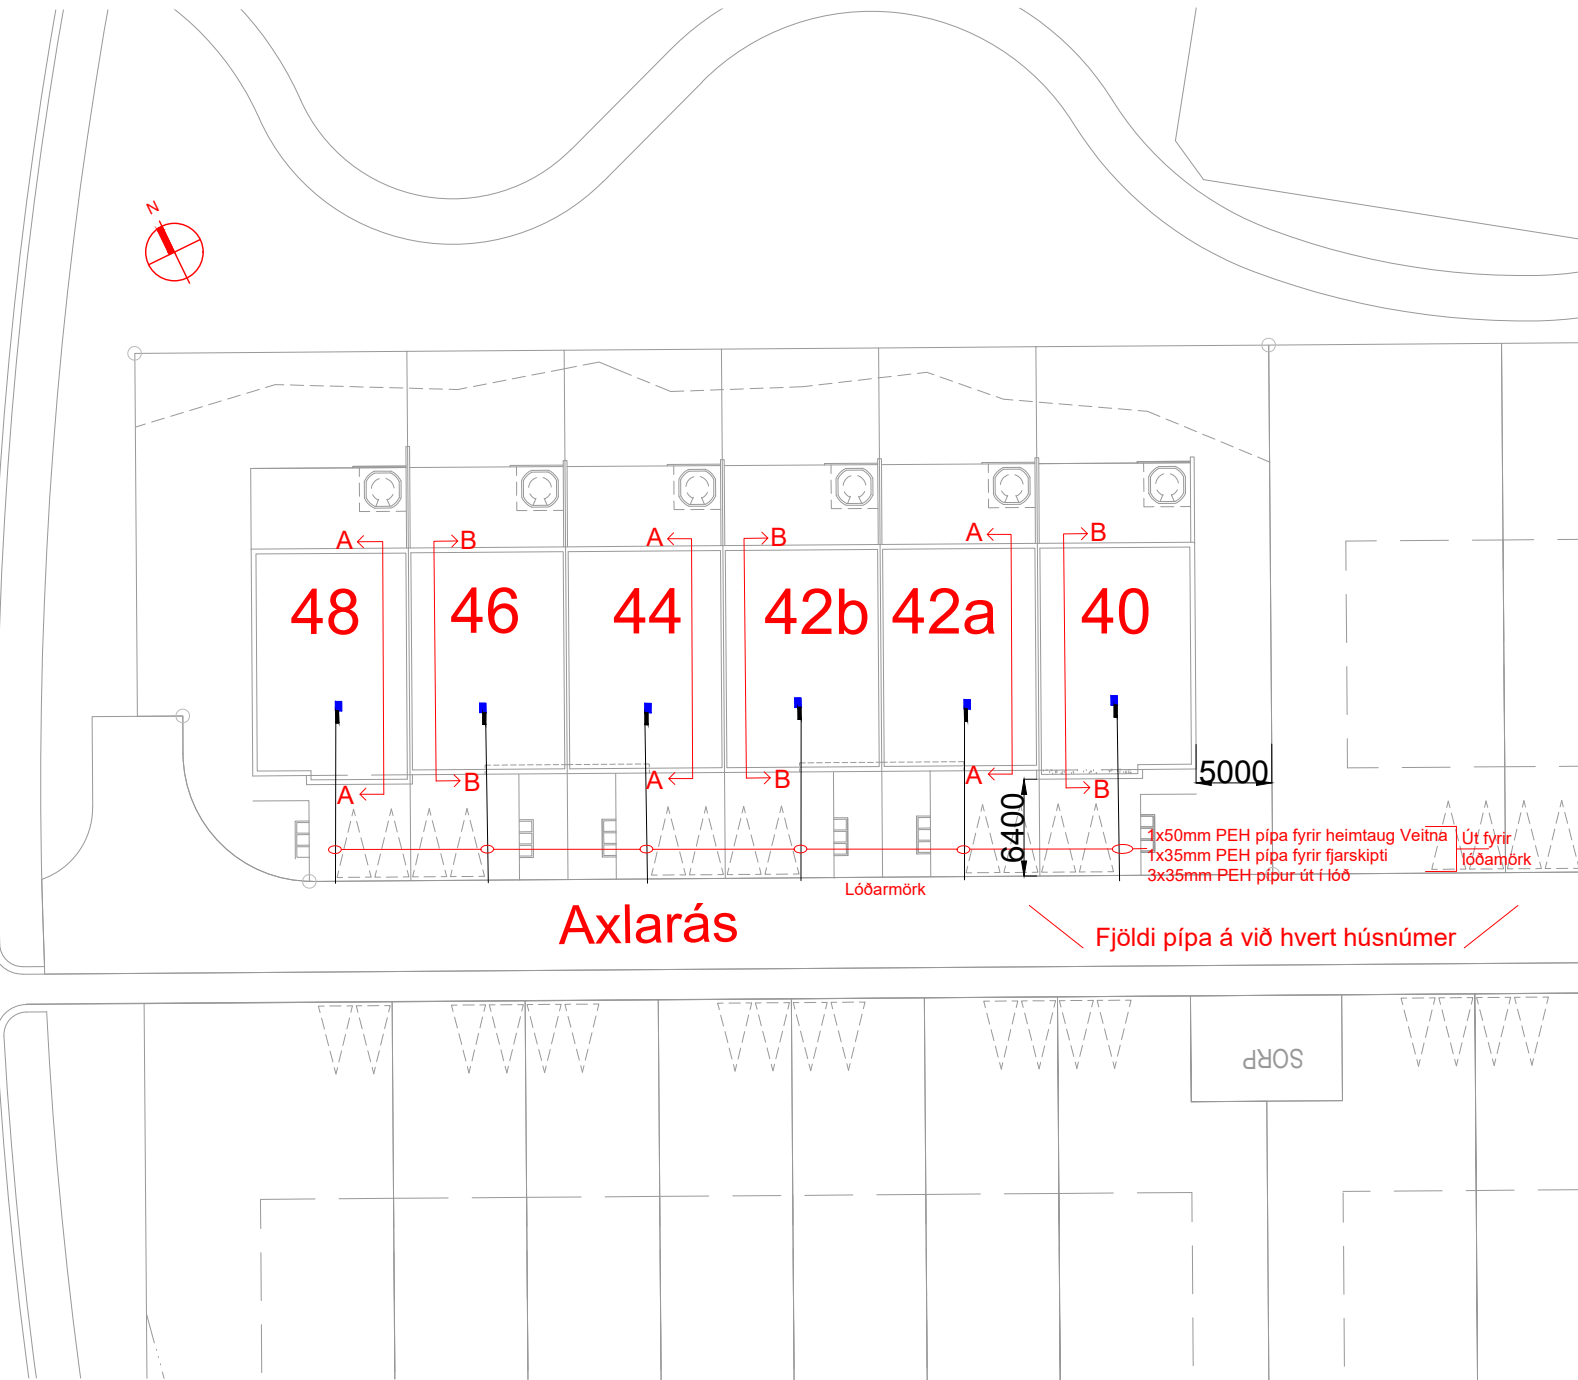[illegible]



Axlarás 40-48

221 Hafnafjörður

Heimtaugateikning

Skýringar, Tákn, Snið og Sökkulskaut
Einlínu- og Afstöðumynd
Grunnmynd 1.hæð 1 af 2
Grunnmynd 1.hæð 2 af 2

0001
0002
1101
1102

