
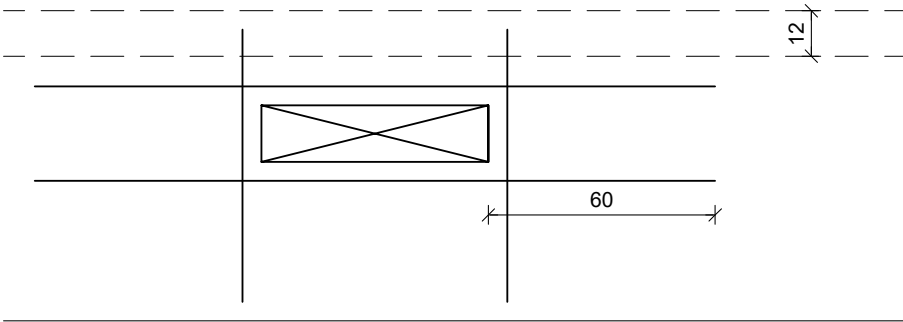


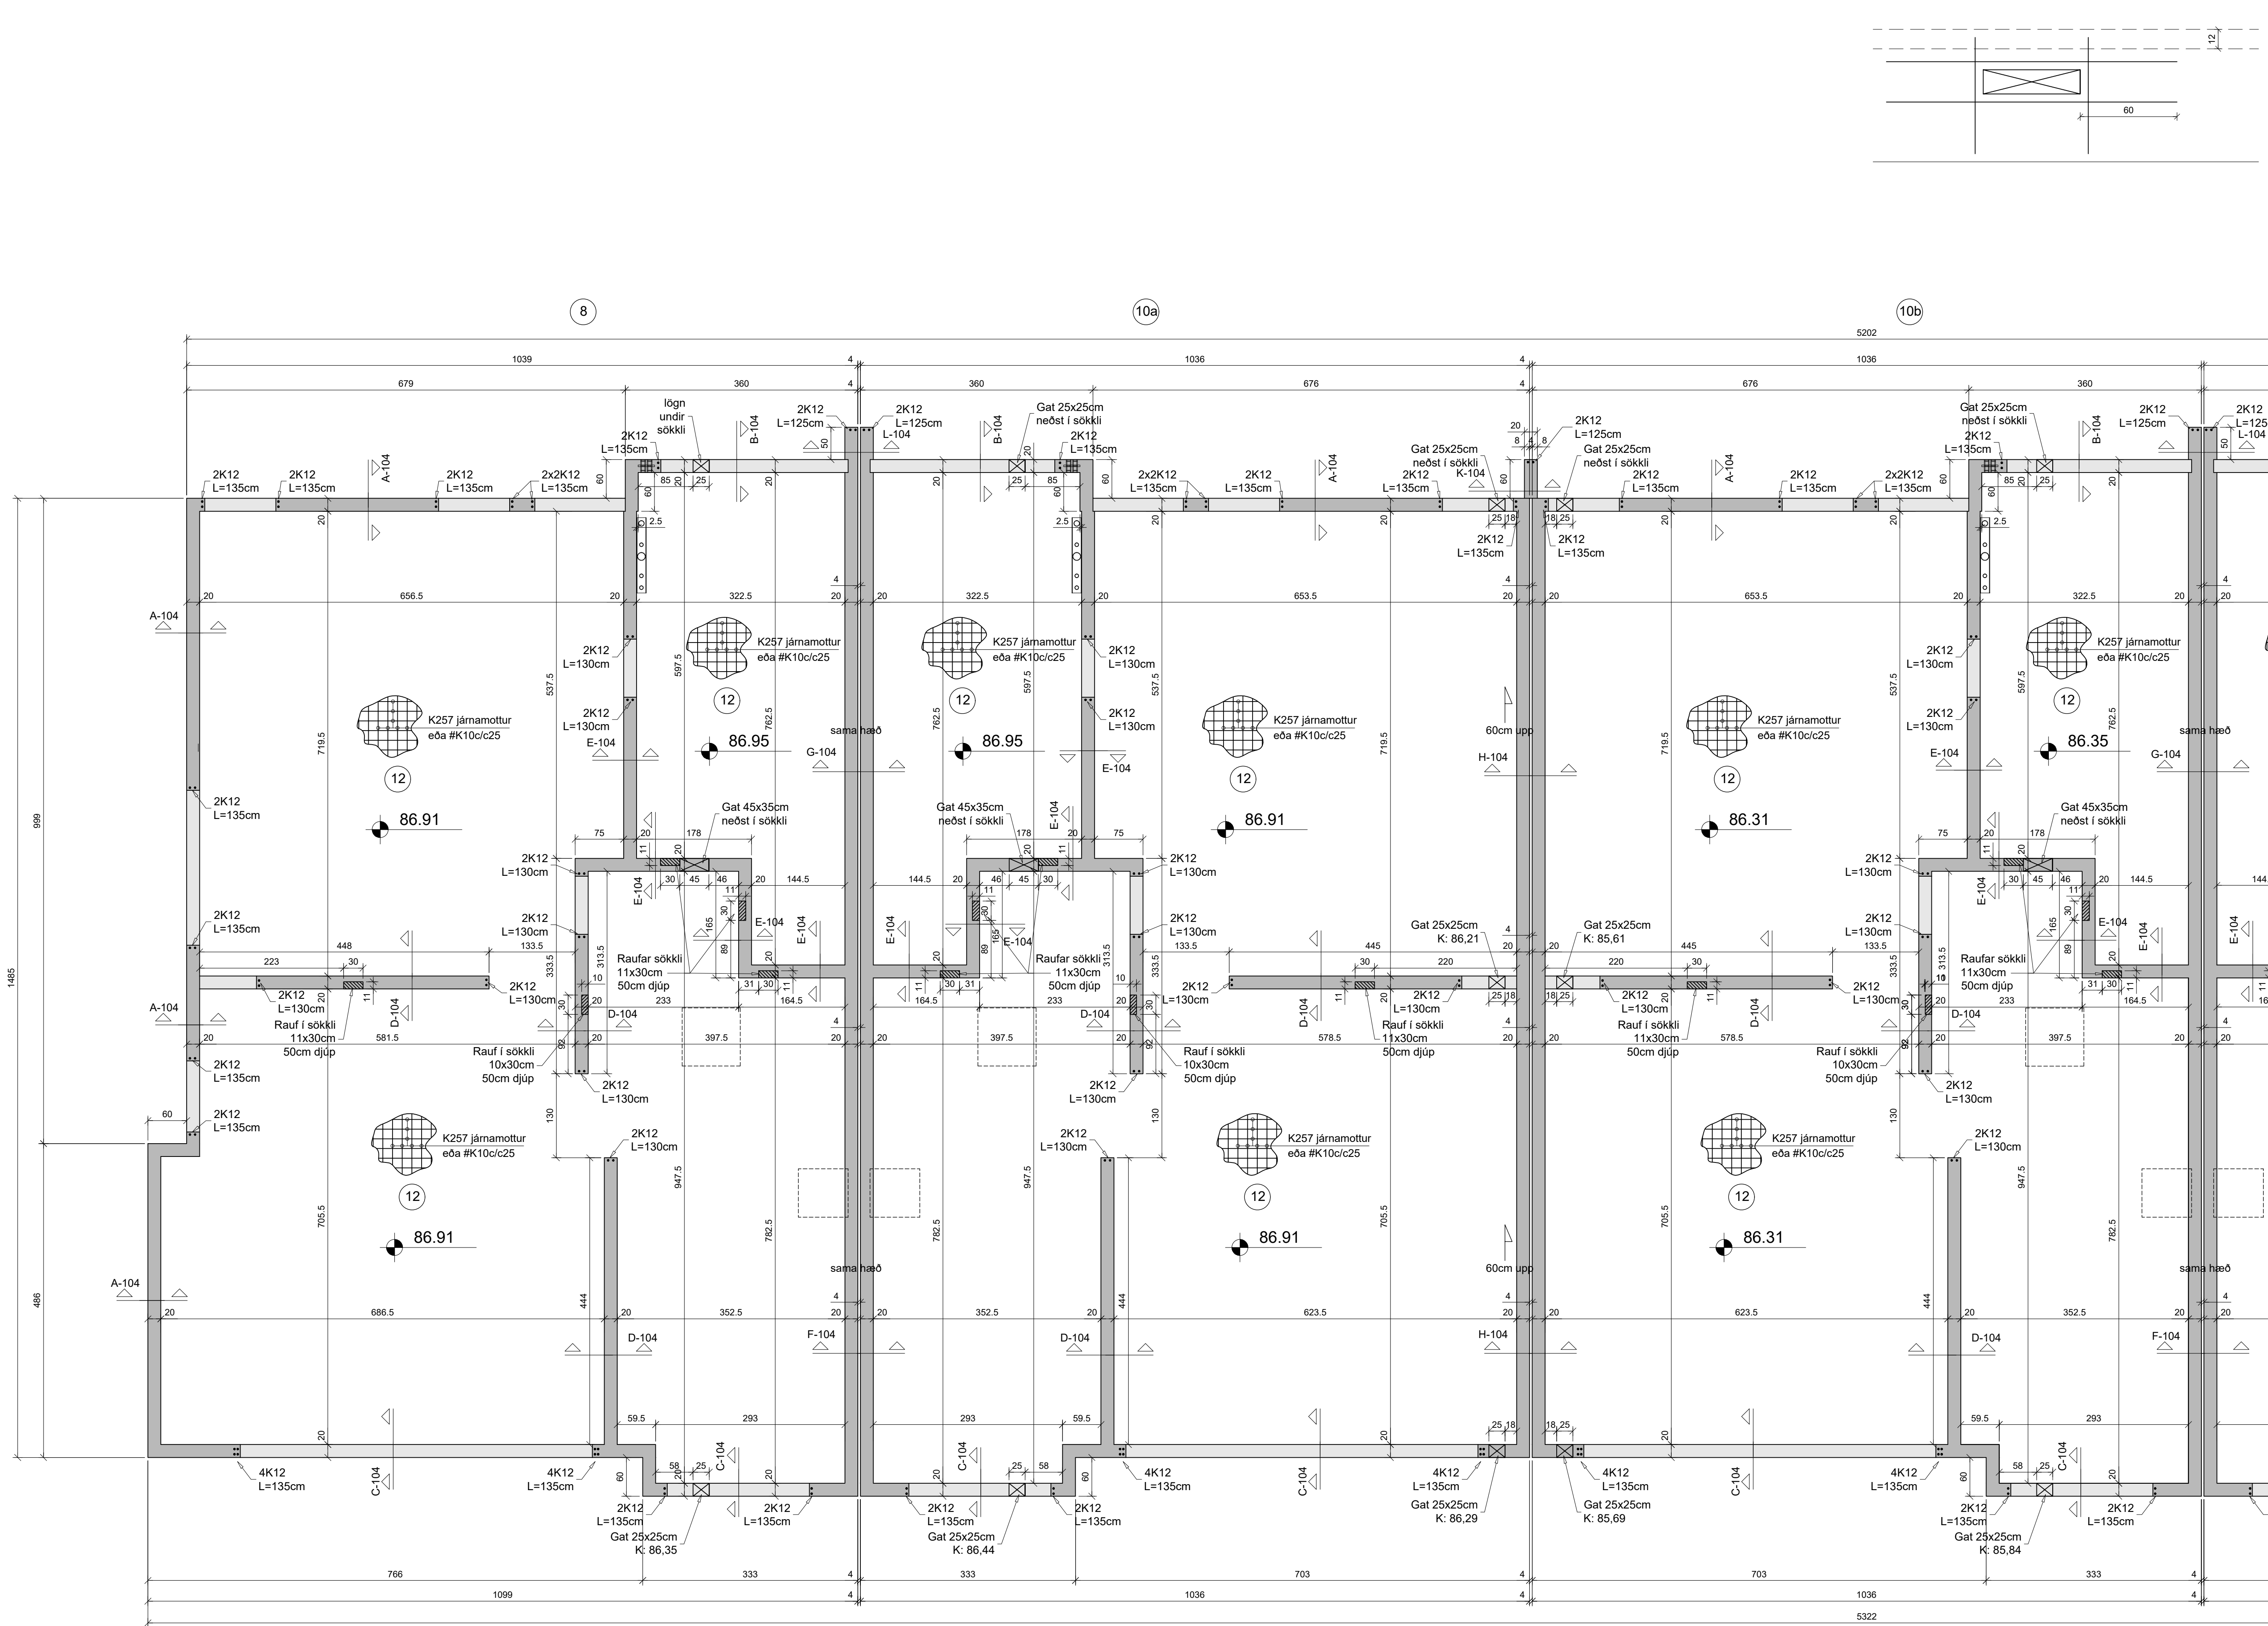

Skýringar:

Jarðvinna og fylling undir hús:
Grafa skal burt alla lausen jarðveg á festan botn.
Fylla skal undir sökkla með vörkenndu frostríu fyllingarefni (mól)
Þjappa skal fyllingu þannig að þjöppunarþröf sýni minnst eftirfarandi niðurstöðu:
E2 > 120 Mpa og E2/E1 ≤ 2.3
Inn í sökkla skal fylla með frostríu vörkenndu efni (mól) og þjappa í lögum, ekki þykkari en 30 cm.

Steypa og steypustyrktarjárn:
Steypa í sökkla skal vera C25/30.
Steypa í gólfplötu skal vera C25/30, í gólfplötu komi K257 járnammottur.
Verktaka er heimilt að nota í K10c/c25 í stað járnammotta (bendjárnna).
Undir gólfplötu komi einangrunarplast 100 mm þykk, rúmpýngd 24 kg/m².
Lofinnihald steypu í sökkla skal vera 5-7% og vís hlutfall minna en 0.5
Steypustyrktarjárn er kambstál KS50.


Járnnum kringum op er 2K12. Í veggendum hjá hurðum og gluggum niður í botnplötu koma 2K12 járn uppí sökkli.

Göt í undirstöður:

Utan um gat skal leggja 2K12 við hverja brún og skulu járnin ná a.m.k. 600mm út fyrir brún gats.

K = kóti á neðri brún gats
B = breidd gats
H = hæð gats

Breyting b)	
Breyting a)	
Tilvísanir:	
Almennar skýringar:..... Sjá teikn. nr. B-101	
Axlarás 8-14	
221 Hafnarfröl	
Undirstöður, grunnmynd og skýringar.	B-102
	Dag: 05.06.25
	Mkv: 1:50
TAG teiknistofa ehf	
Langarima 21-23, 112 Reykjavík, sími: 568-6681, 699-4297	
Jón Kristjánsson Byggingarverkfræðingur kt. 210754-4829 netfang: jokris54@gmail.com	Atli Jóhann Guðbjörnsson Byggingarverkfræðingur kt. 260978-5789 netfang: atli@tagteiknistofa.is

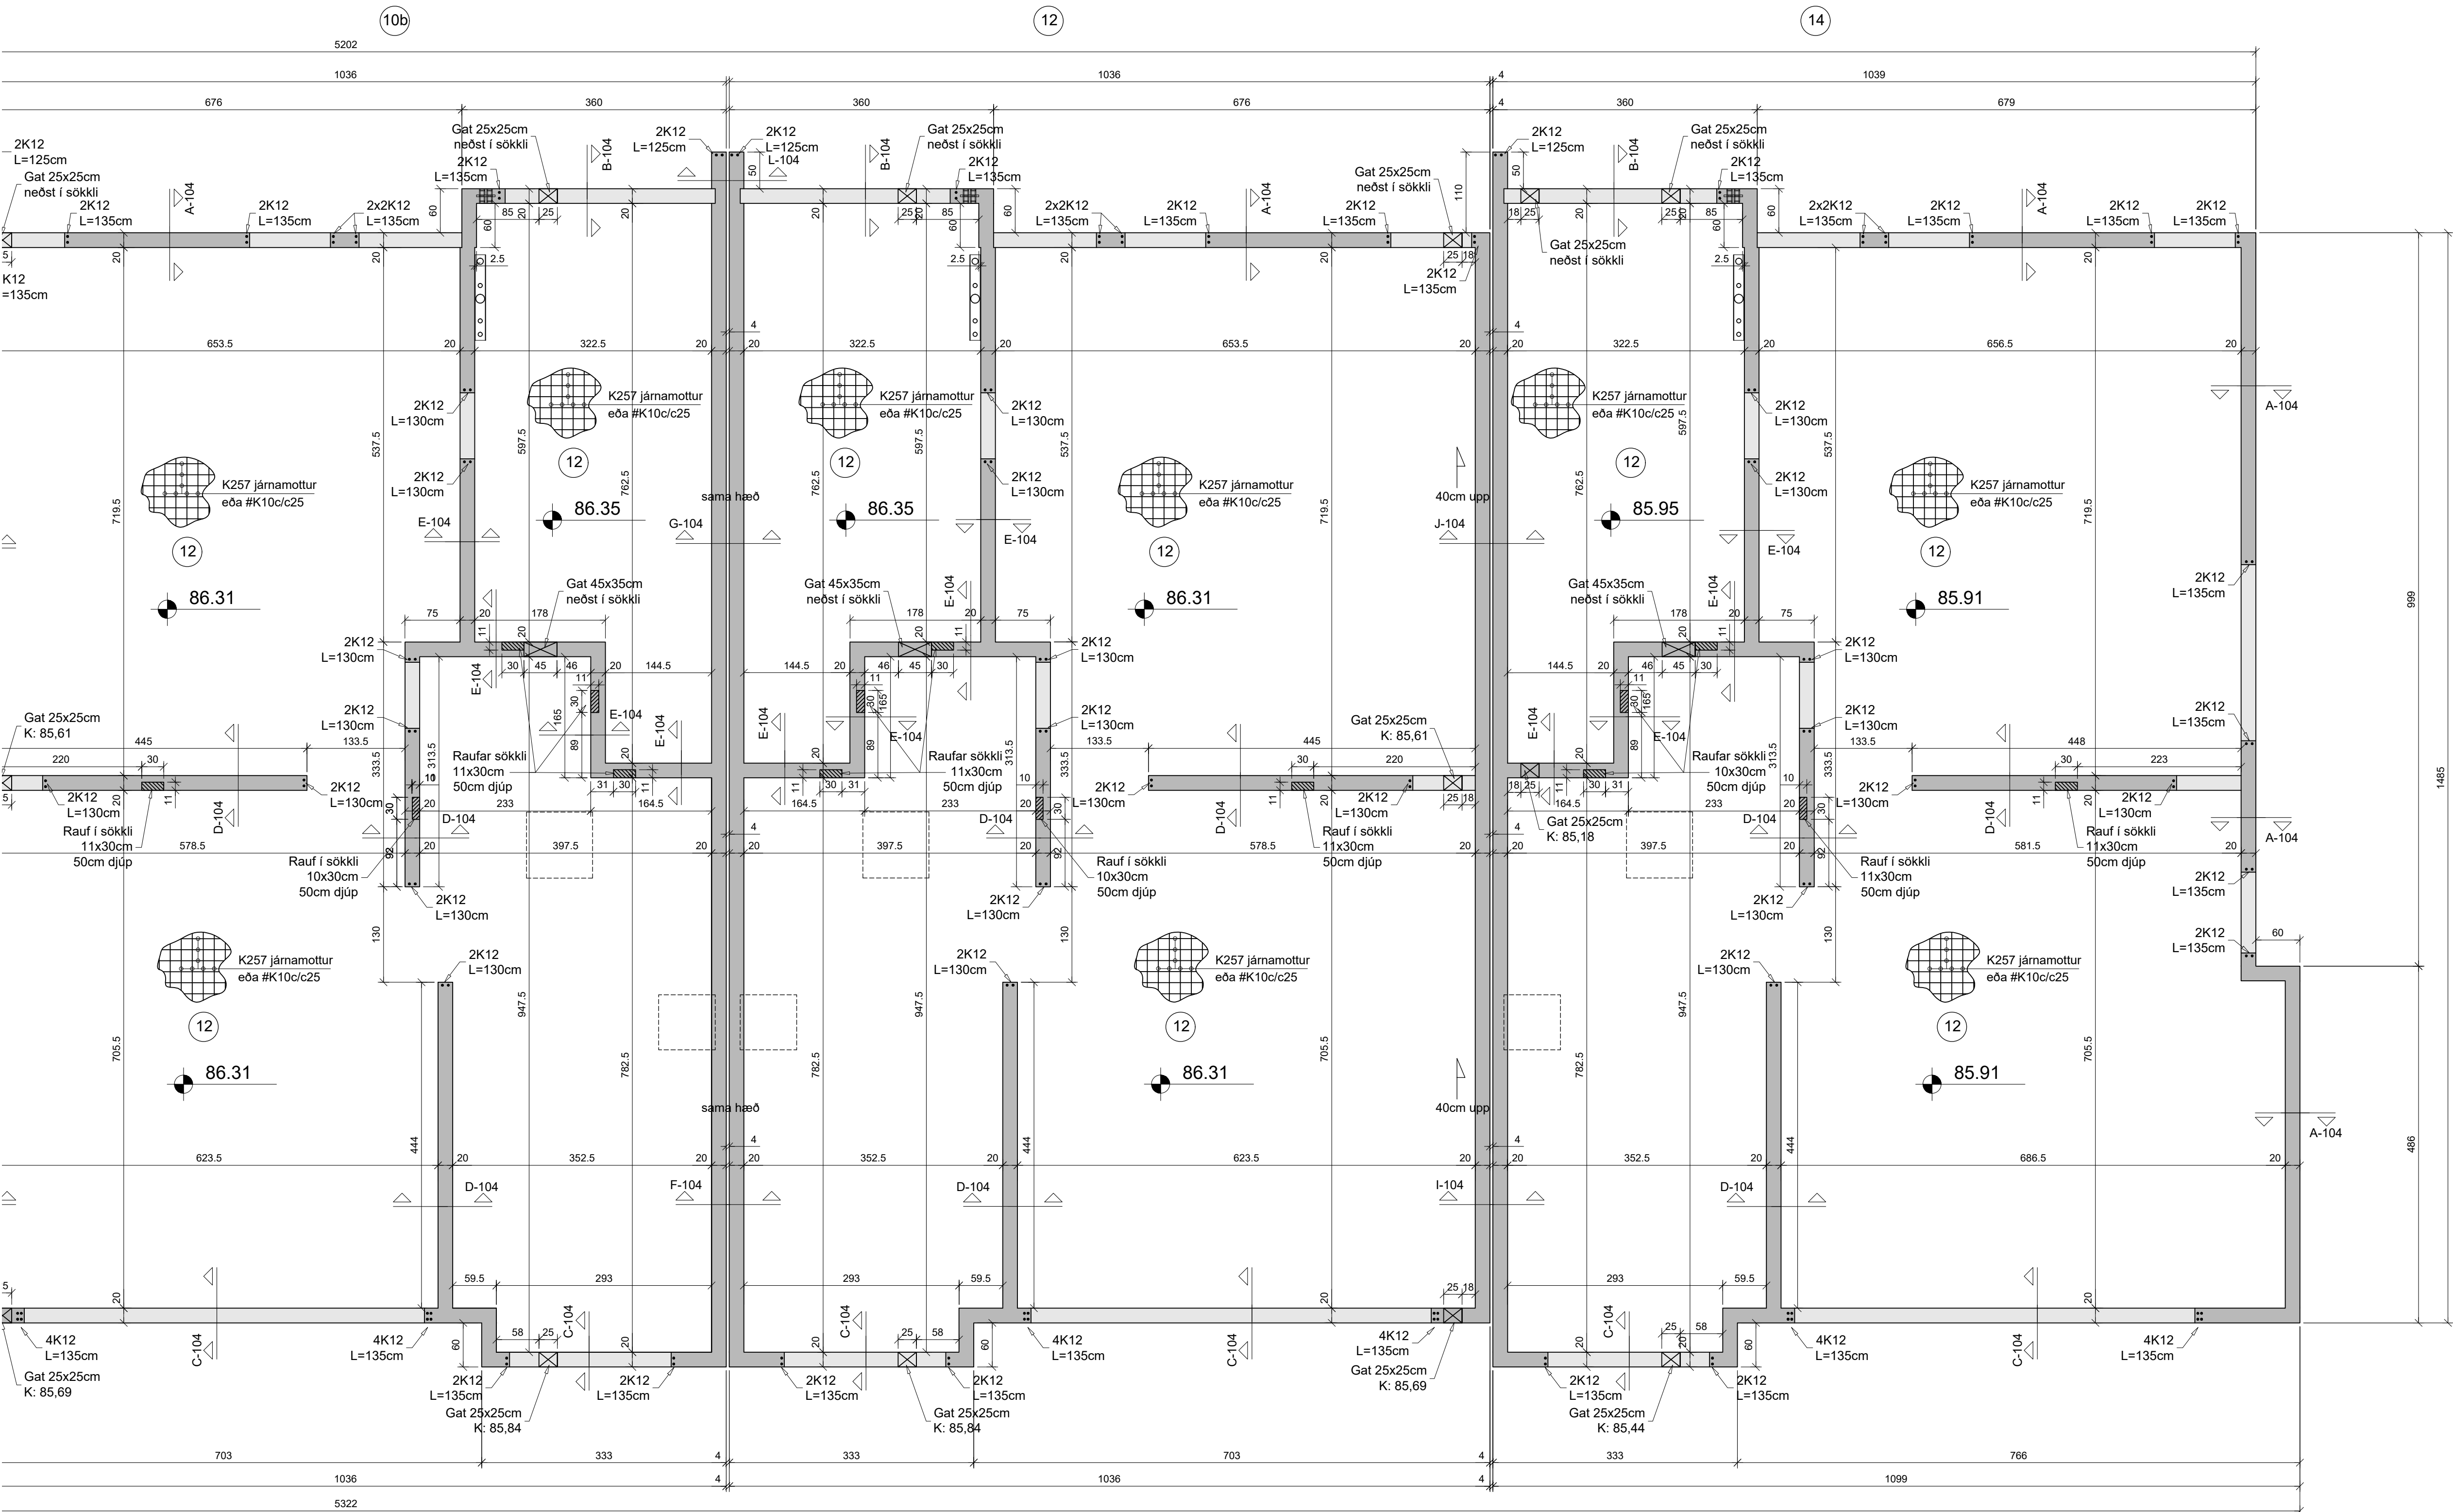

Jarðvinna og fylling undir hús:

Jarðvinna og fylling undir hús:
 Grafa skal burt allra lausan jarðveg á fastan botn.
 Fylla skal undir sökkla með víðurkenndu frostríu fyllingarefni (möl)
 Þjappa skal fyllingu þannig að þjöppunarþróf sýni minnst eftirfarandi niðurstöðu:
 $E2 > 120 \text{ Mpa}$ og $E2/E1 \leq 2.3$
 Inn í sökkla skal fylla með frostríu víðurkenndu efni (möl) og þjappa í lögum,
 ekki þykkari en 30 cm.

Steypa og steypustyrktarjárn:













Steypa í sökkla skal vera C25/30.
Steypa í gólfplötu skal vera C25/30, í gólfplötu komi K257 járnarmottur.
Vertikata er heimild að nota í K10lc25 í stað járnarmotta (bendijárna).
Undir gólfplötu komi einangrunarplast 100 mm þykkt, rúmpýngd 24 kg/m³.
Loftinnihaldi steypu í sökkla skal vera 5-7% og v/s hlutfall minna en 0.5
Steyputyrtarkjarni er kambstál KS50.

Járnum kringum op er 2K12. Í veggendum hjá hurðum og gluggum niður í botnplötu koma 2K12 járn uppúr sökkli.





Utan um gat skal leggja 2K12 við hverja brún og skulu járnin ná a.m.k. 600mm út fyrir brún gats.

K = kóti á neðri brún gats
B = breidd gats
H = hæð gats


(Breyting 1) (Breyting 2) (Breyting 3)	
Tilvísunir: Almennar skýringar..... Sjá teikn. nr. B-101	
Axlarás 8-14 221 Hafnarfór	
Undirstöður, grunnmynd og skýringar.	B-103 Daga: 05.06.25 Mkv: 1:50
TAG teiknistofa ehf Langaríma 21-23, 112 Reykjavík, sími: 568-6681, 699-4297	
Jón Kristjánsson Byggingaferknaðingur tel: 210754-4829 netfang: jokris54@gmail.com	Atli Jóhann Guðbjörnsson Byggingaferknaðingur tel: 2605978-5789 netfang: atli@teiknistofa.is

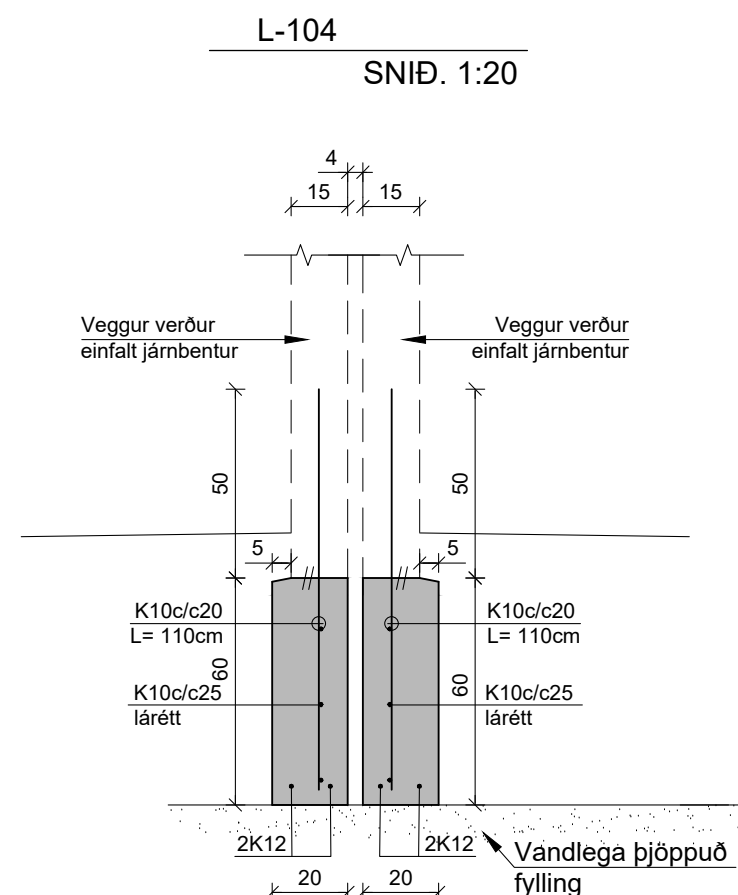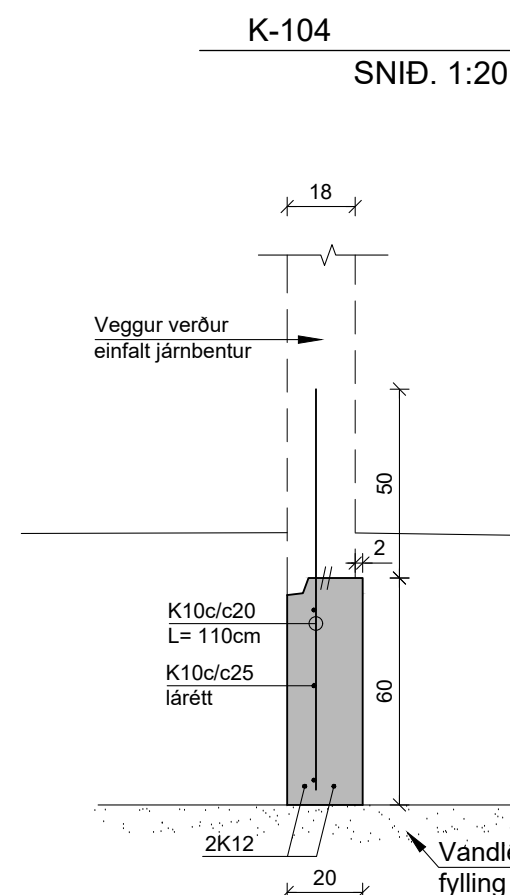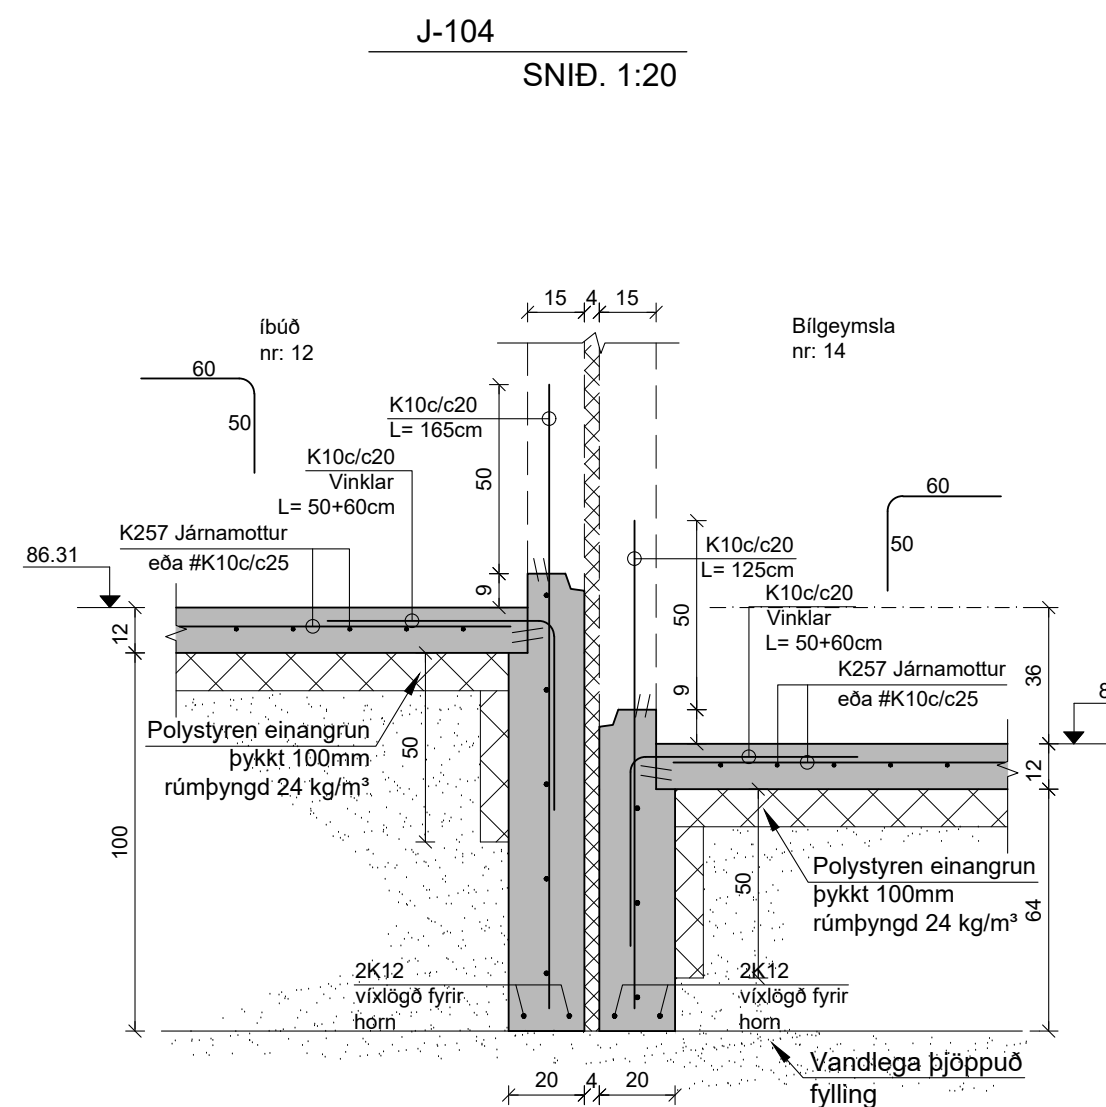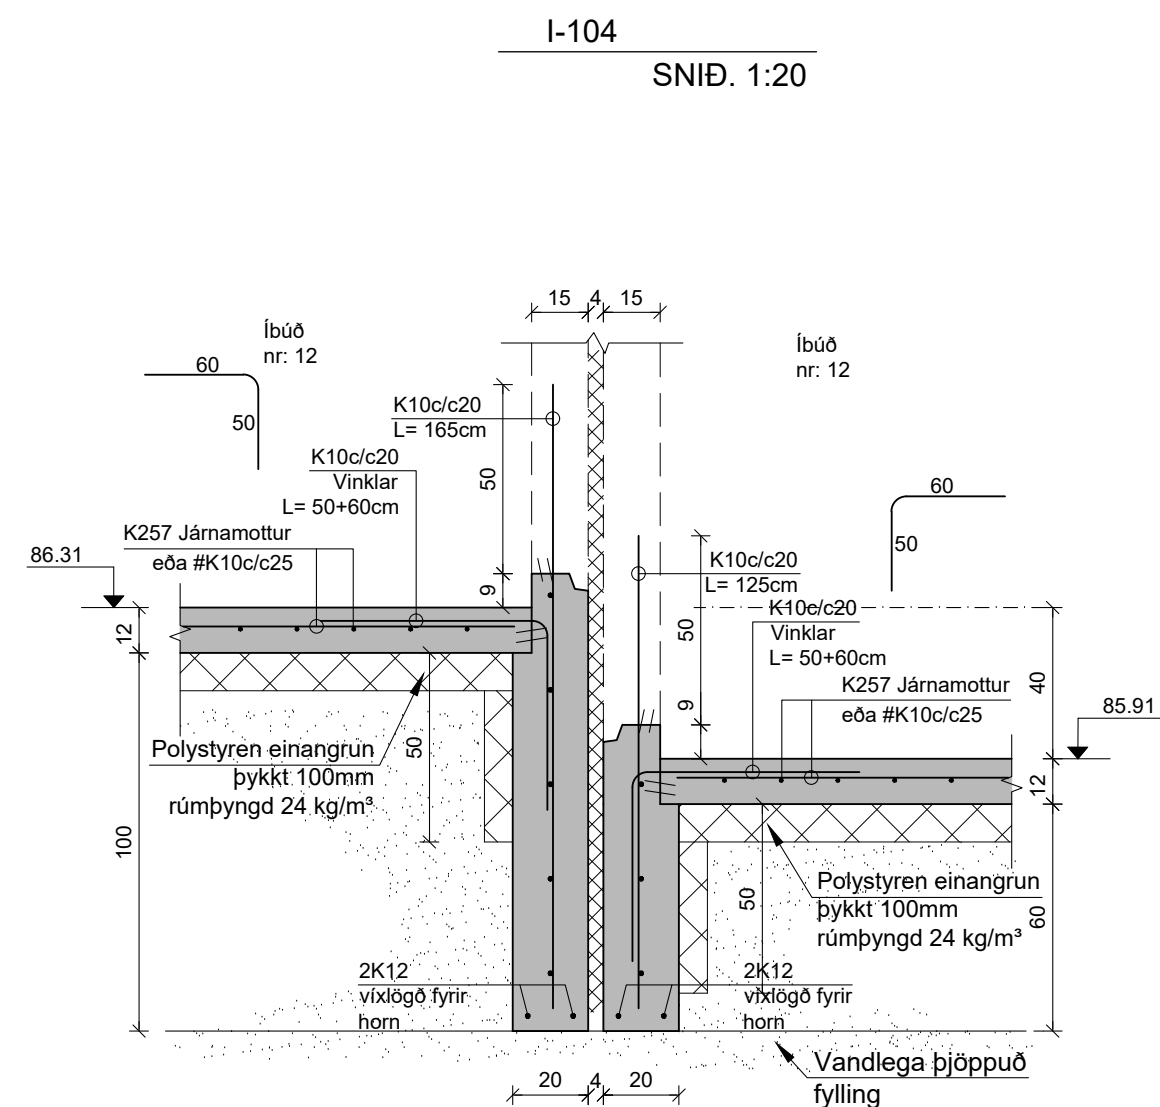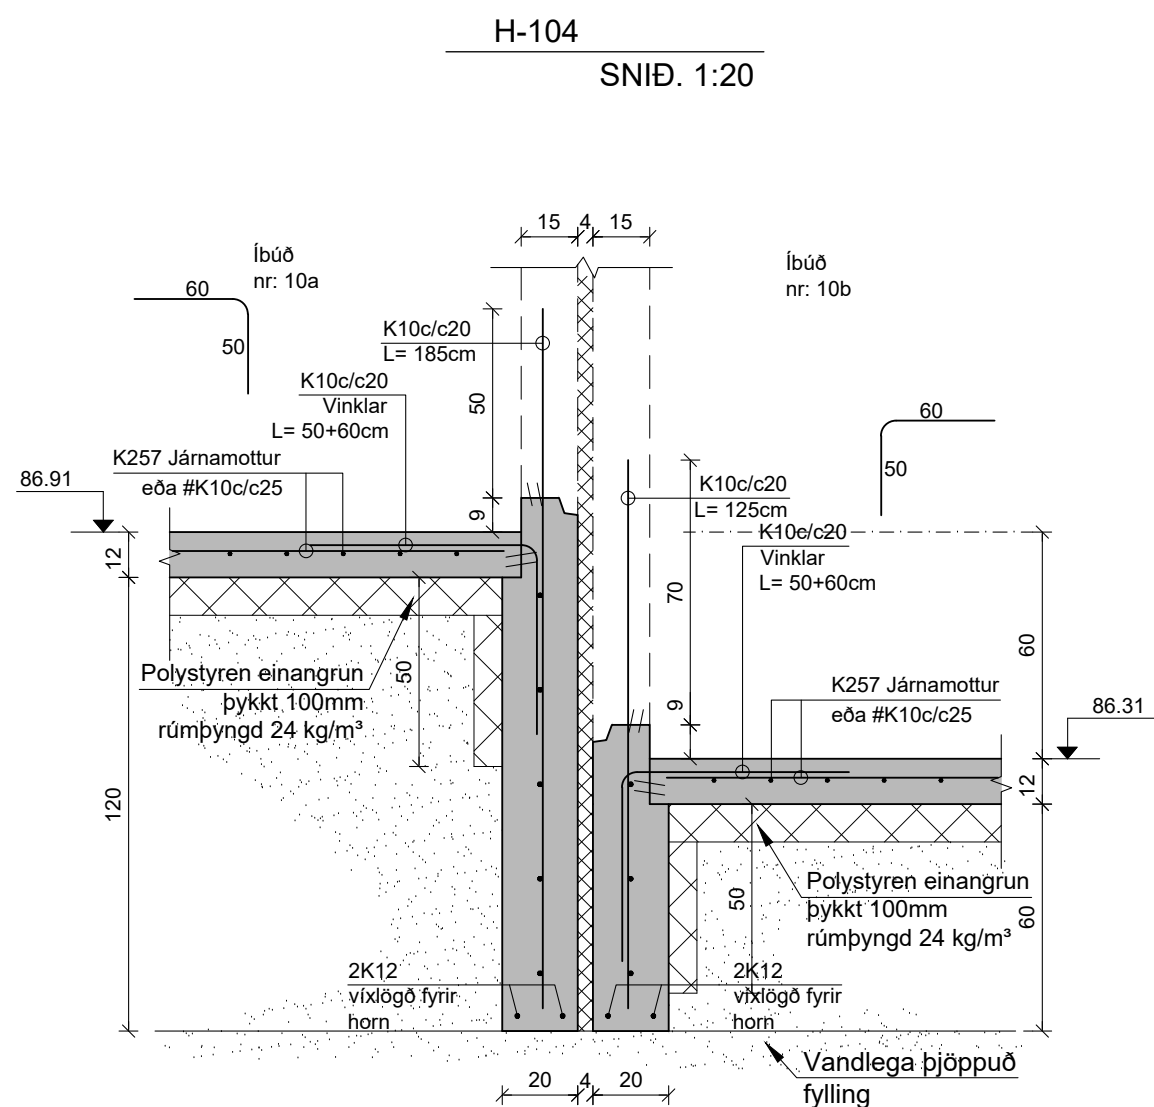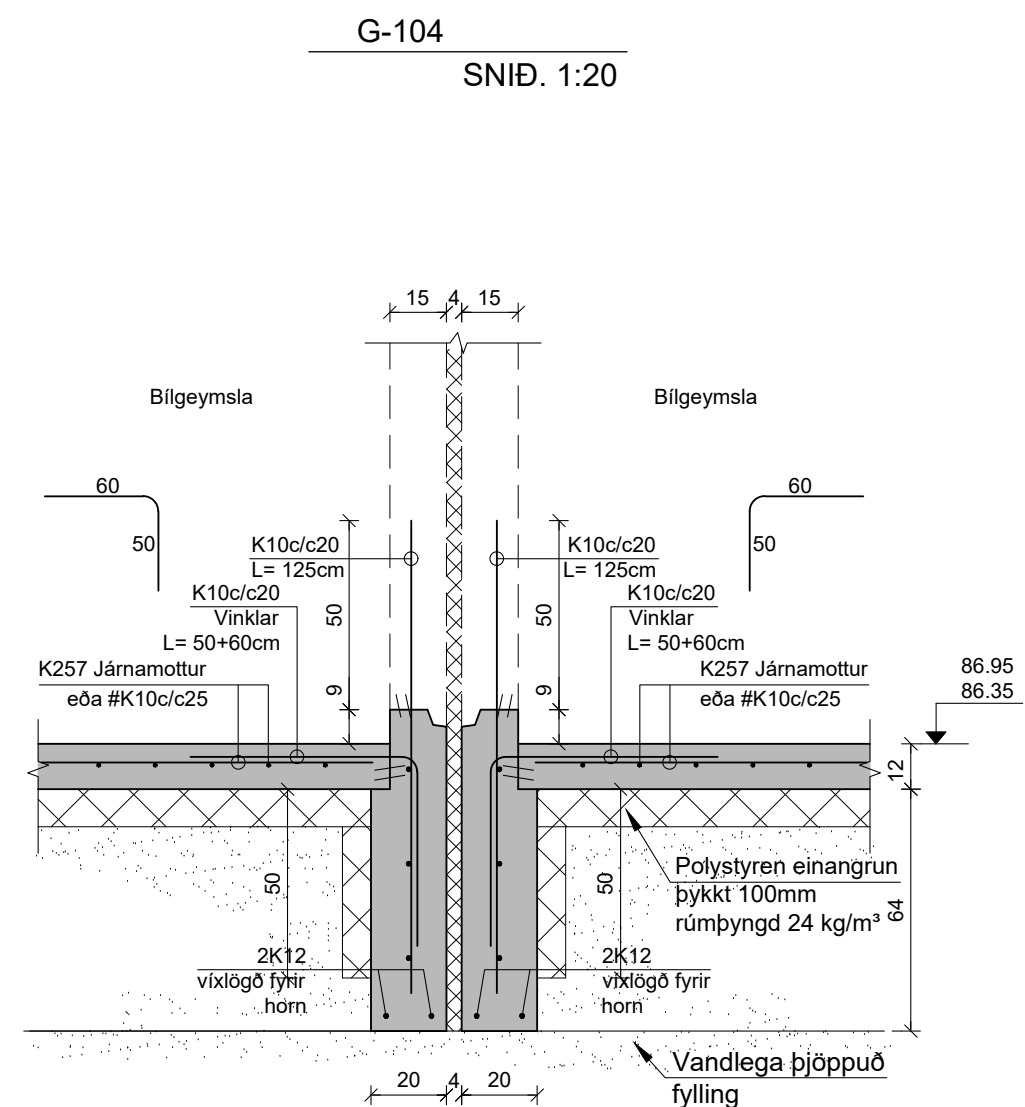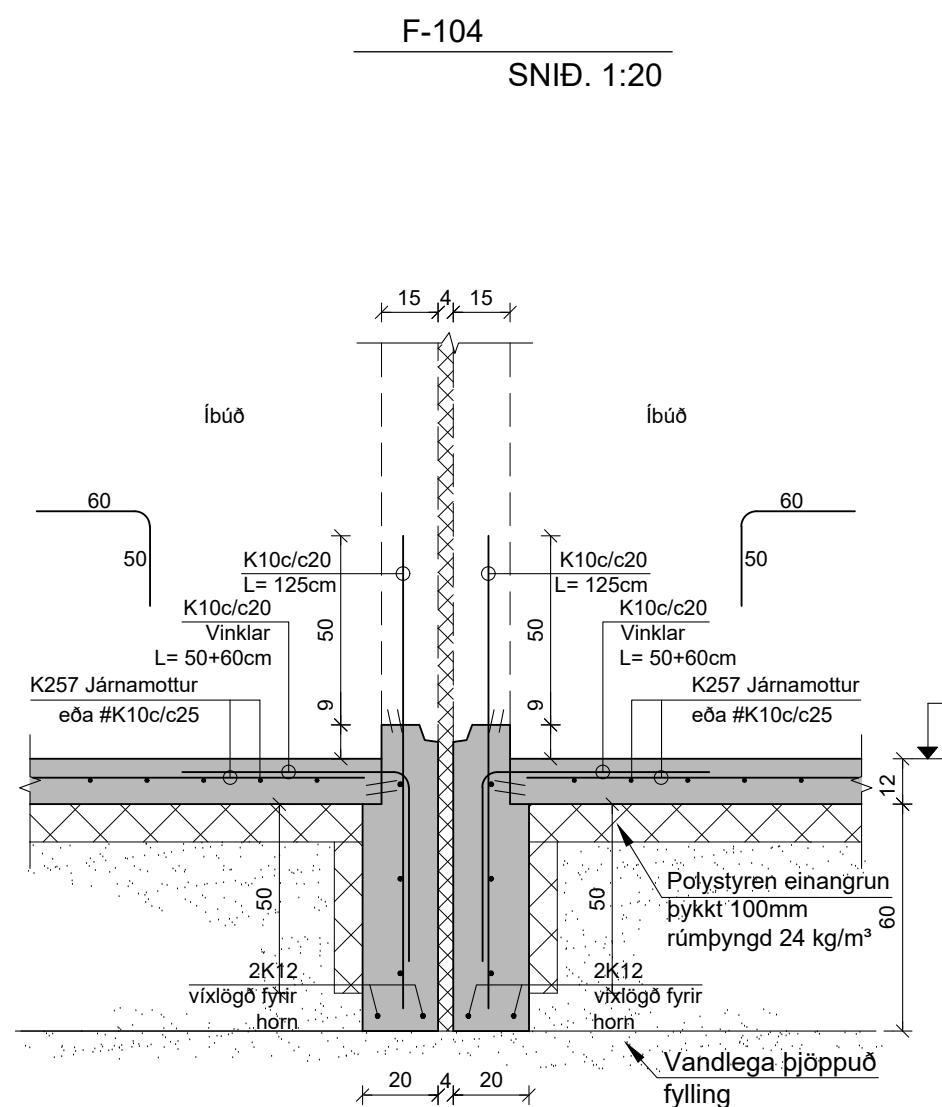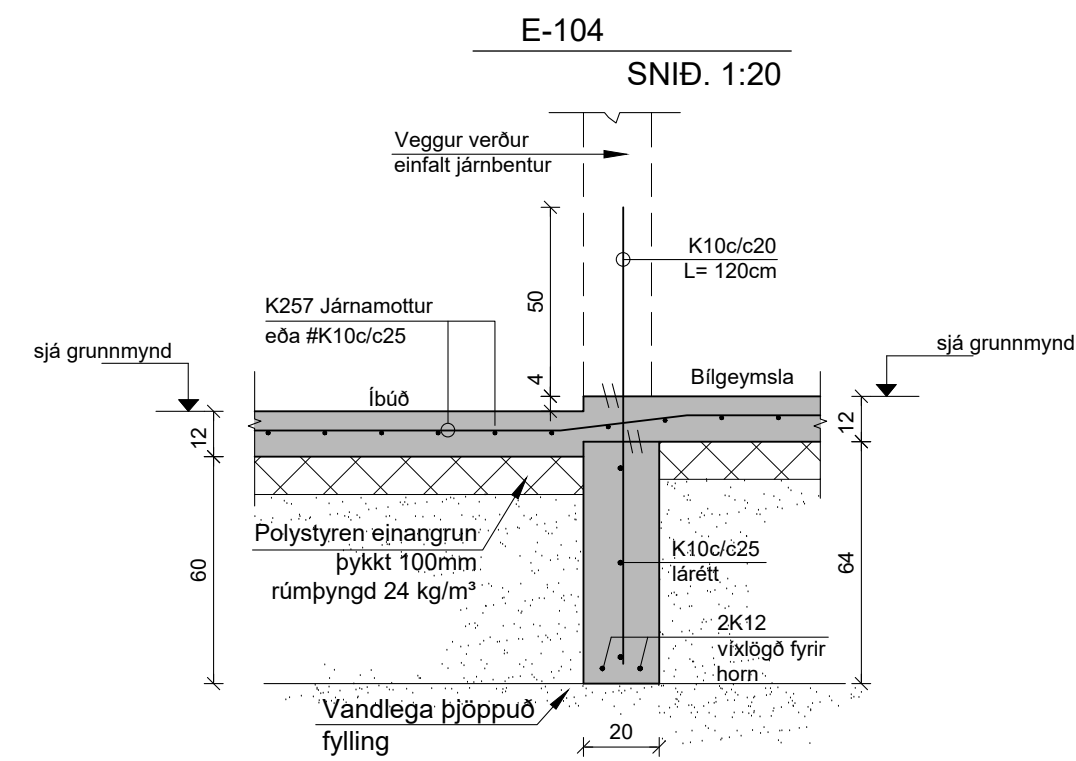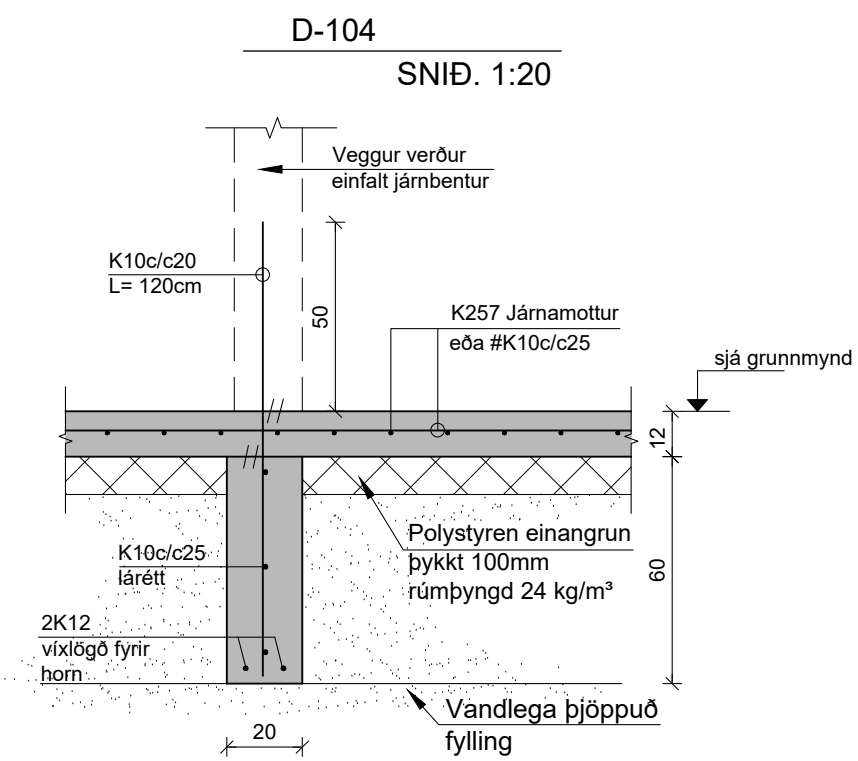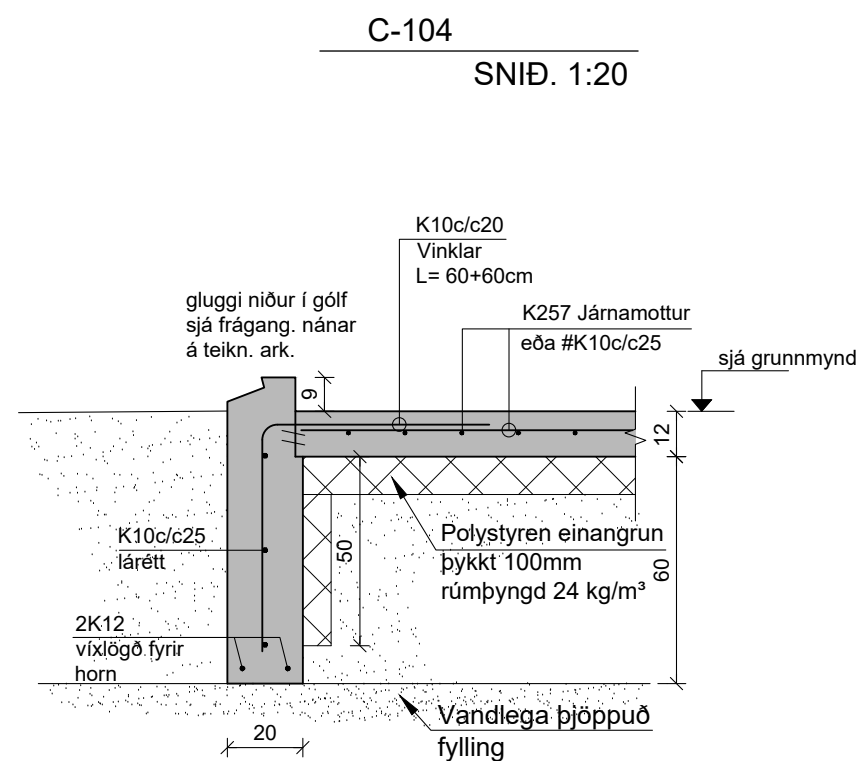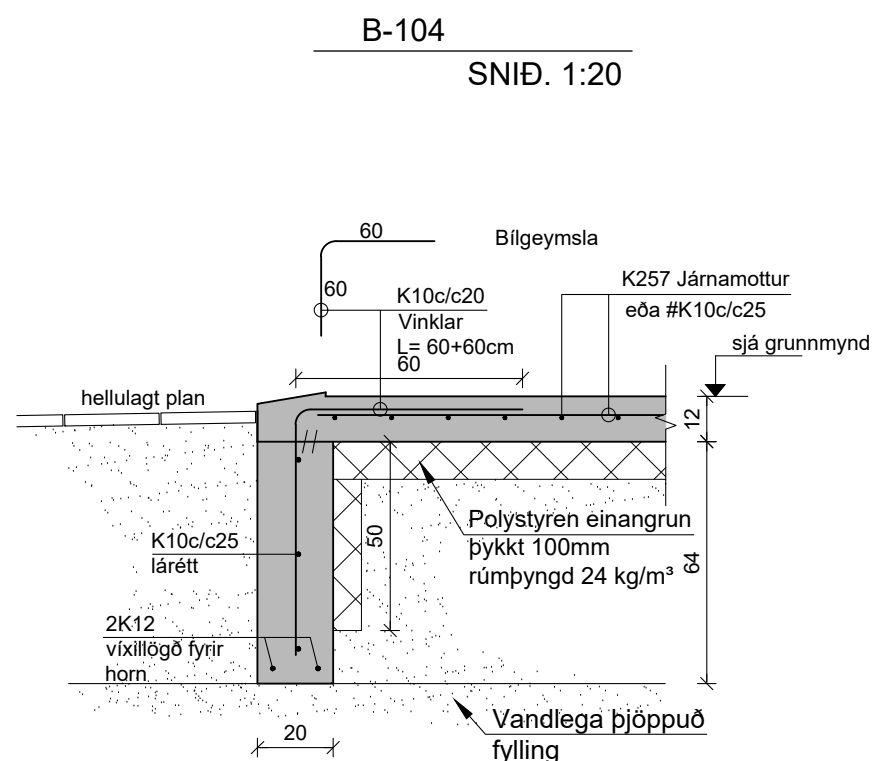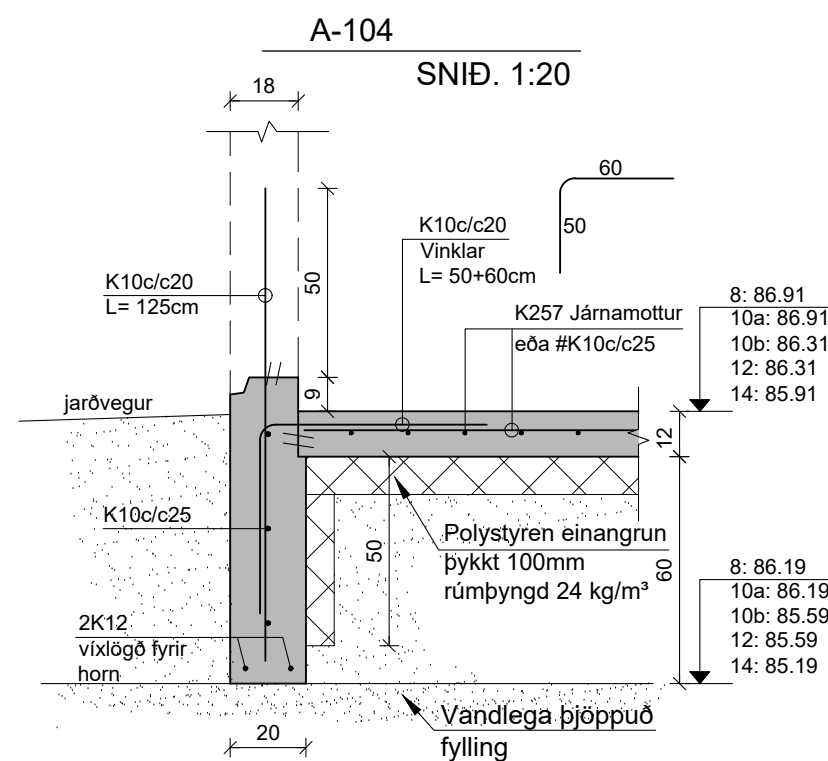


Breyting b)	
Breyting a)	
Tilvisanir: Almennar skýringar:..... Sjá teikn. nr. B-101	
Axlarás 8-14 221 Hafnarlíði	
Undirstöður, snið.	B-104
	Dagti: 05.06.25
	Mblv: 1:20
TAG teiknistofa ehf Langaríma 21-23, 112 Reykjavík, síms: 568-6681-699-4297	
Jón Kristjánsson Byggingarverkfræðingur k1-210754-4829 nefnang: jokris54@gmail.com	
Atli Jóhann Guðbjörnsson Byggingarfræðingur k1: 265078-5769 nefnang: atli@tasteiknistofa.is	

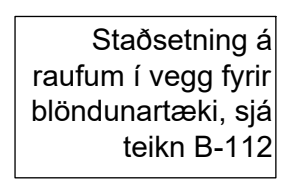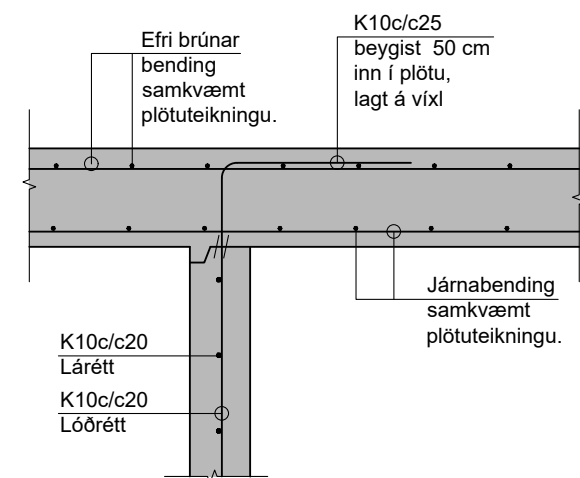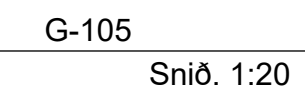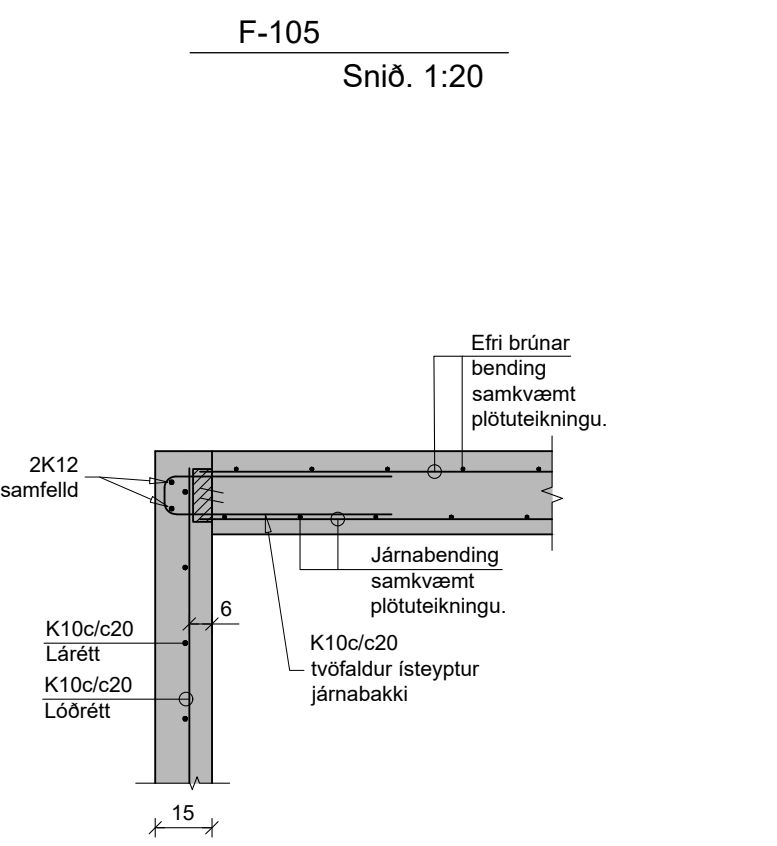


Breyting 1)	
Breyting 2)	
Tilvísanir:	
Almennar skýringar:..... Sjá teikn. nr. B-101	
Axlaras 8-14	
221 Hafnaríróli	
Þakplata, grunnmynd og snið.	B-105
	Dagti: 05.06.25
	Málv: 1:50, 1:20
TAG teiknistofa ehf	
Langarima 21-23, 112 Reykjavík, sími: 568-6681, 699-4297	

 


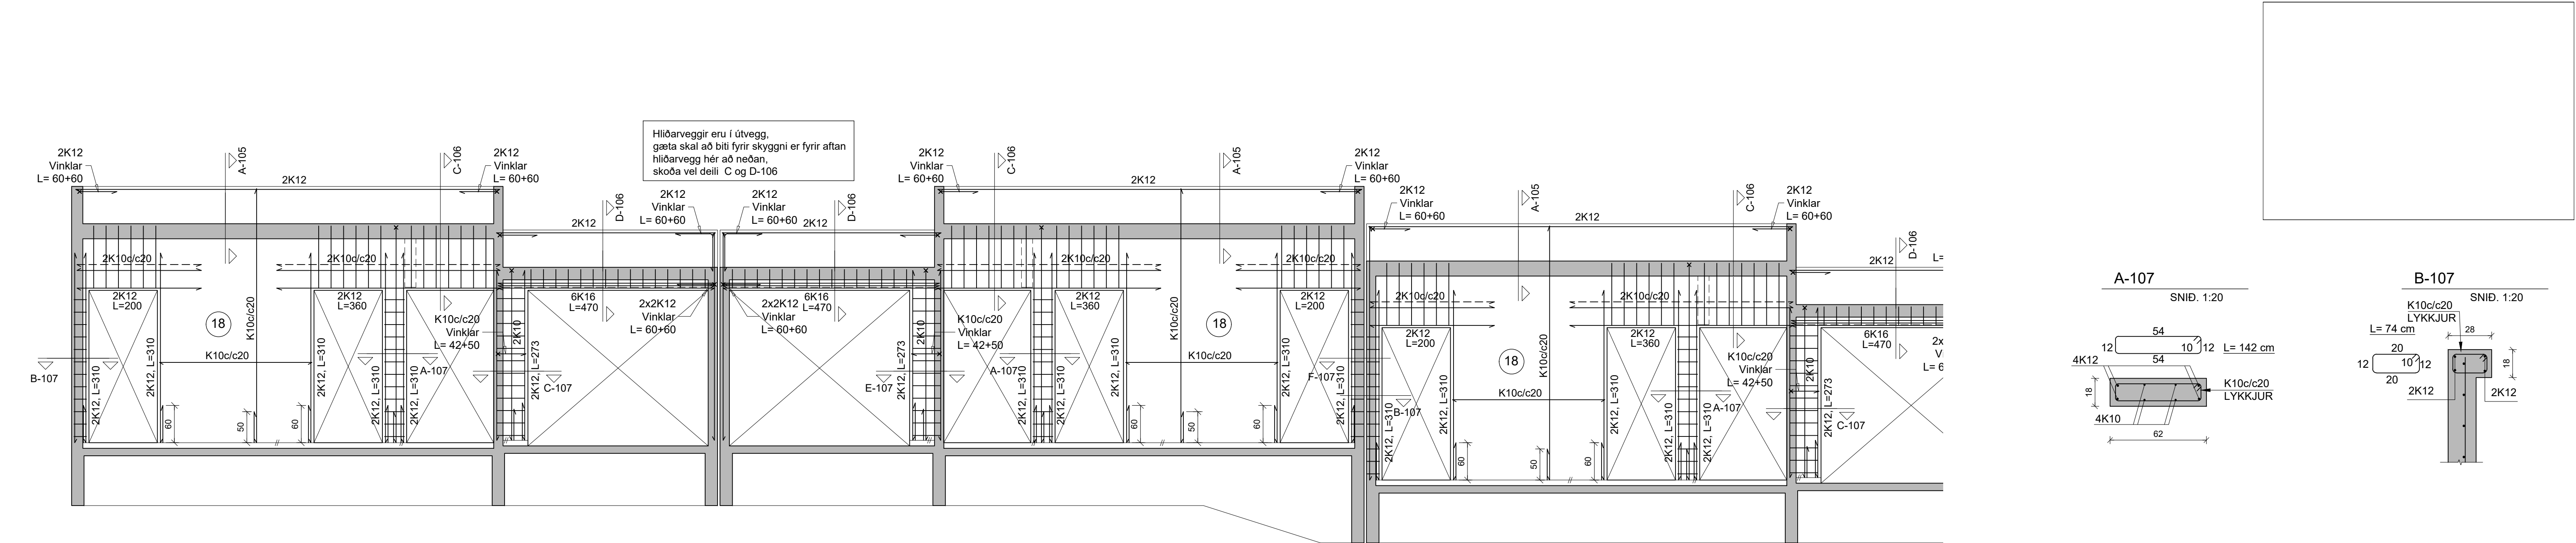








Útveggur 1

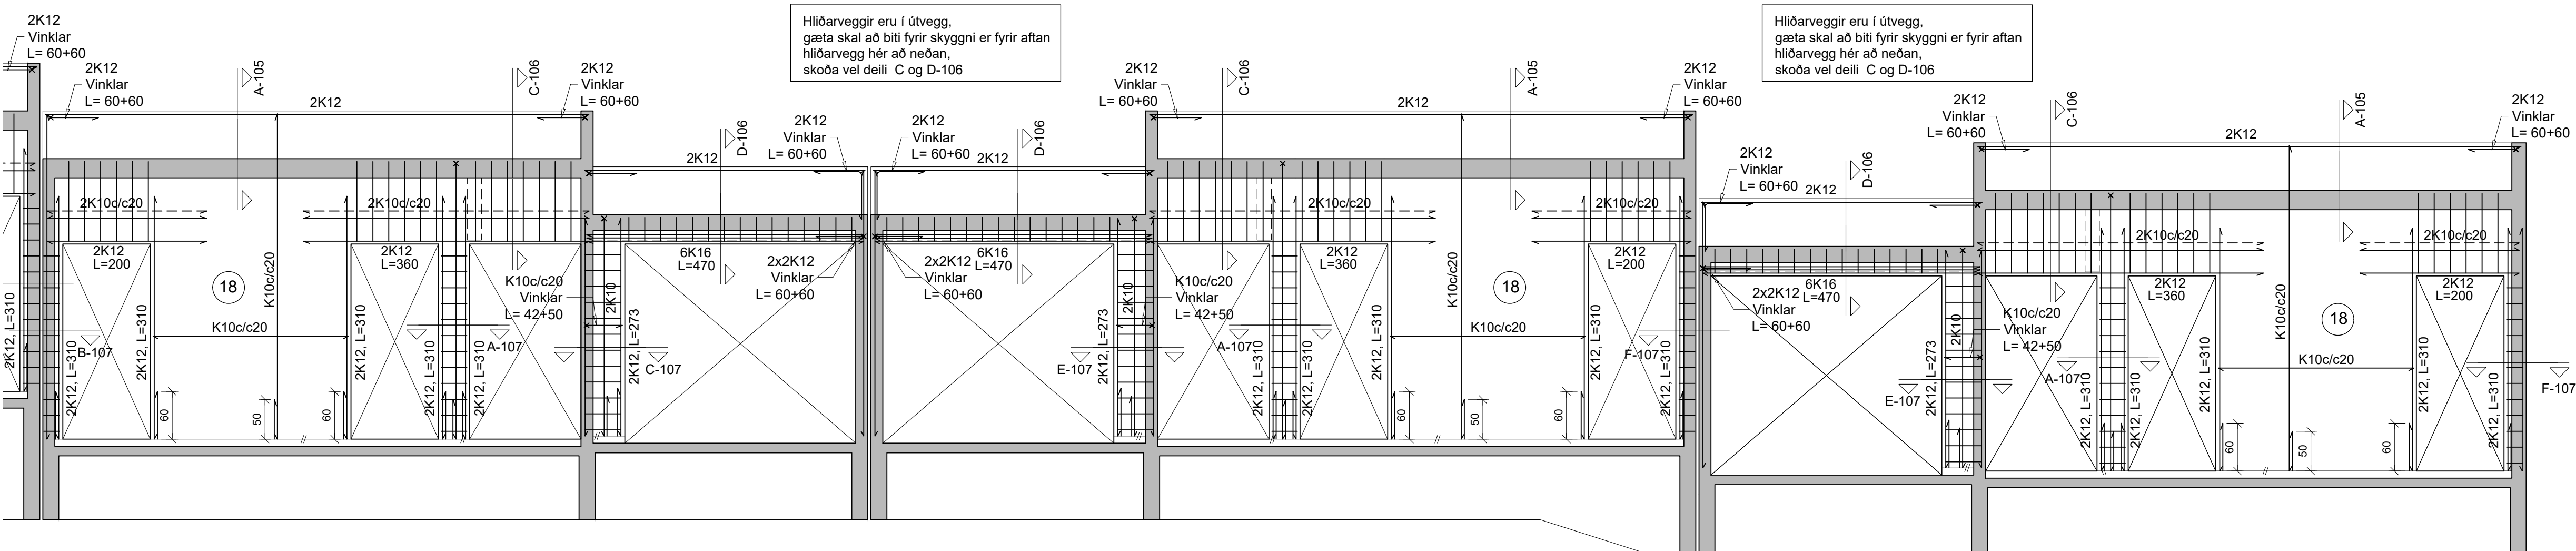


Útveggur 1

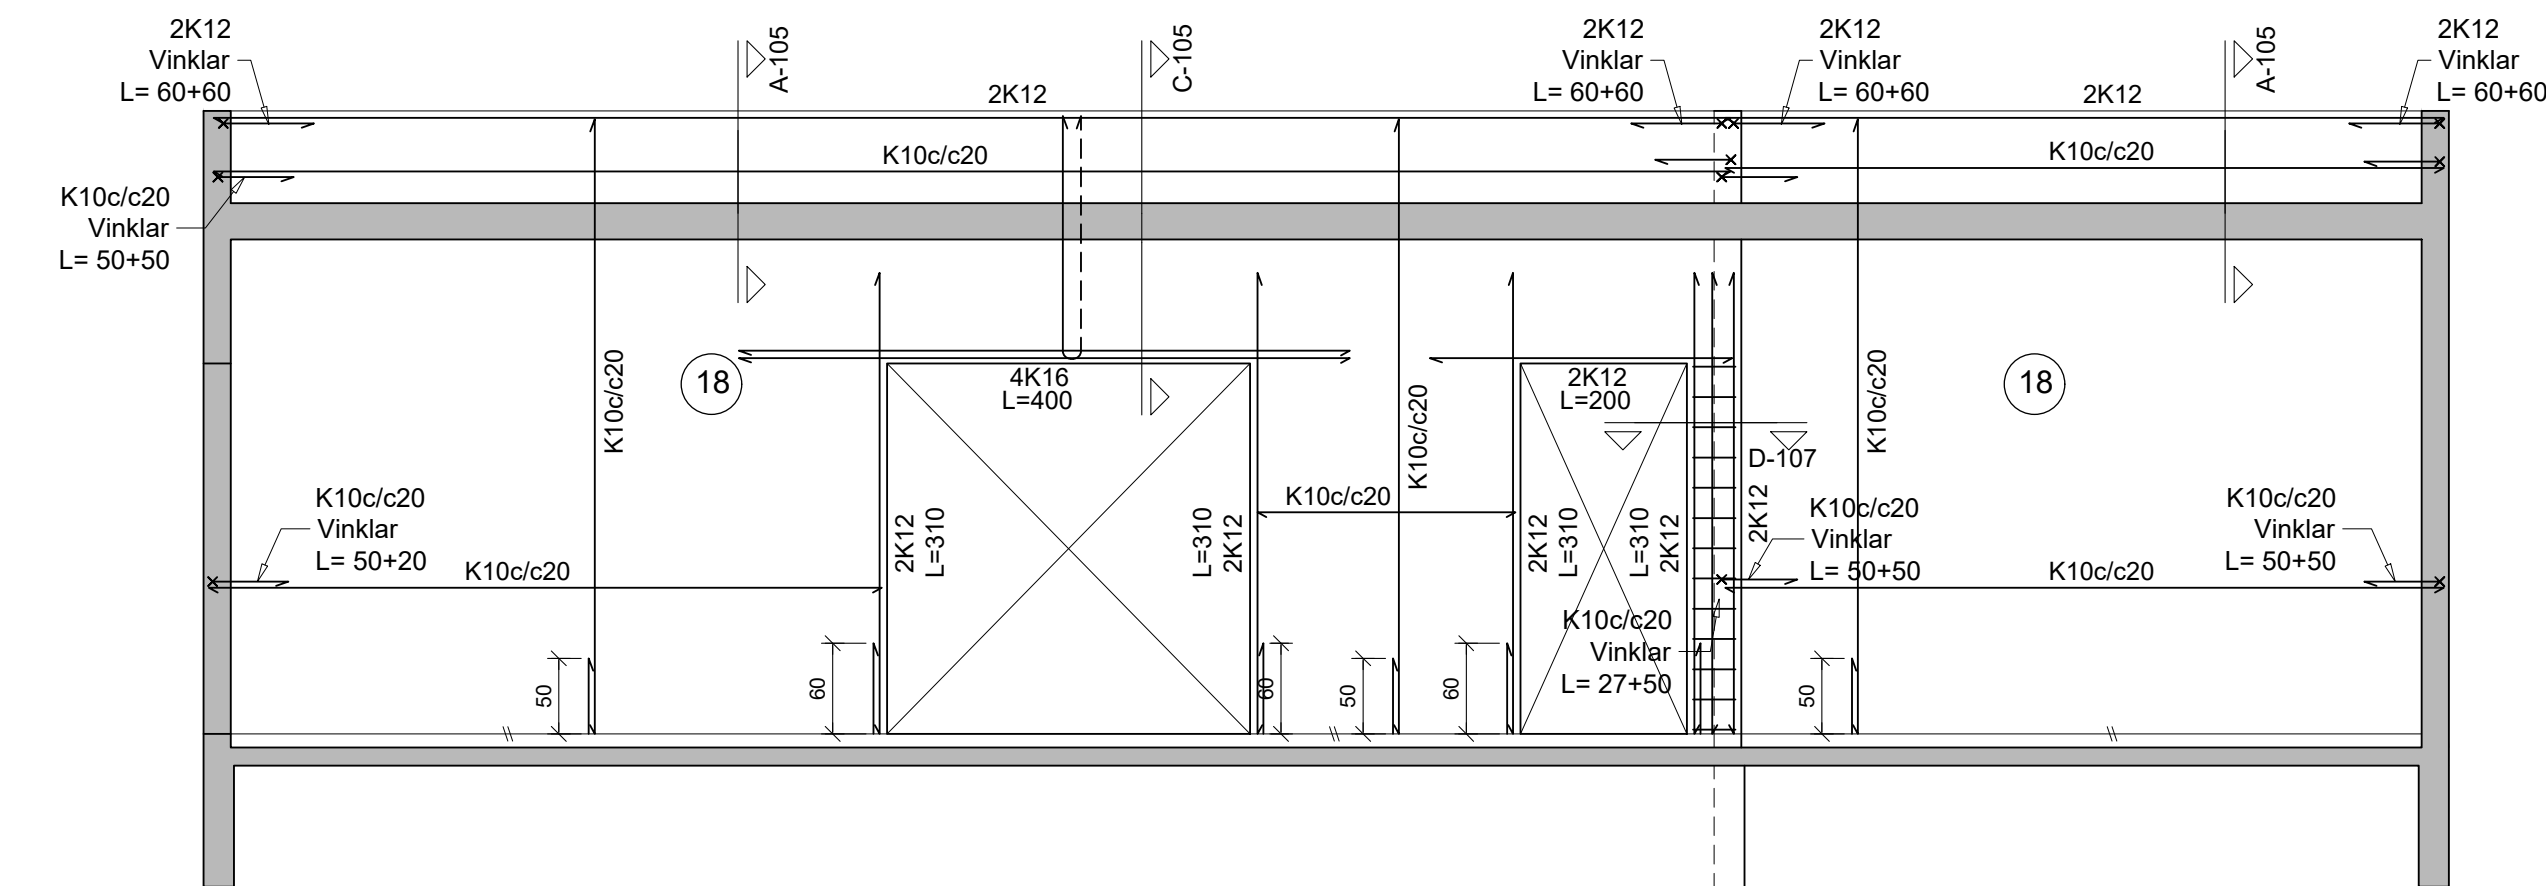

Útveggur 2

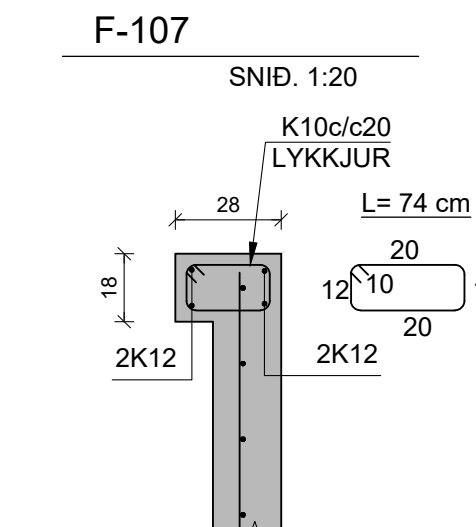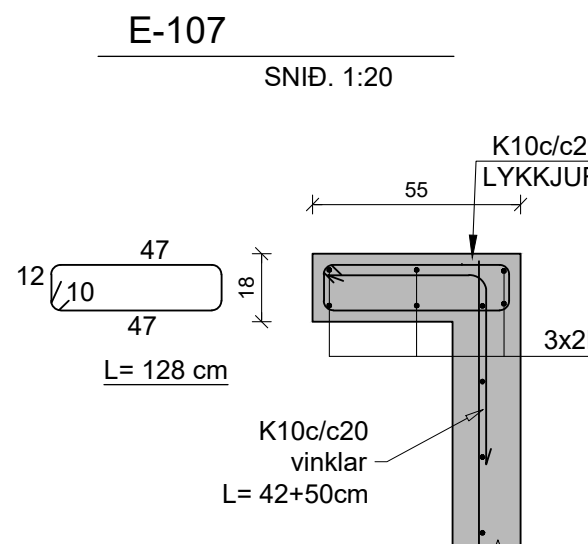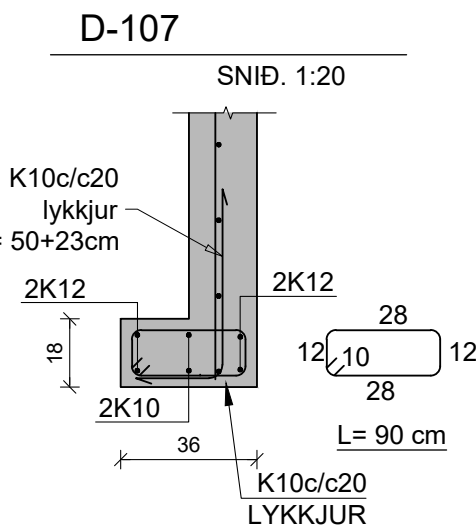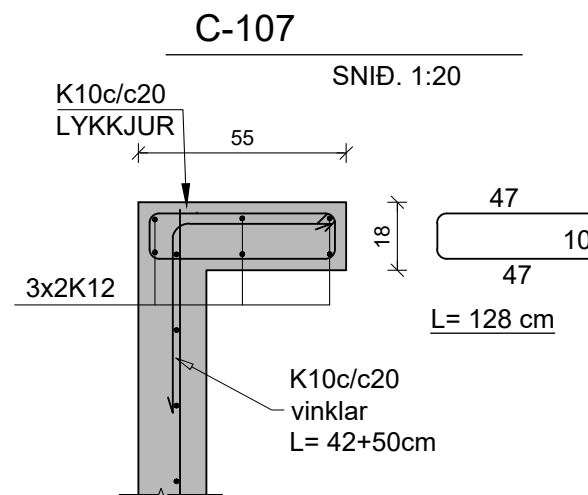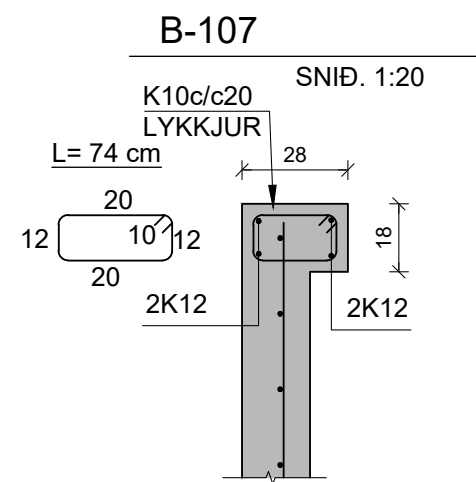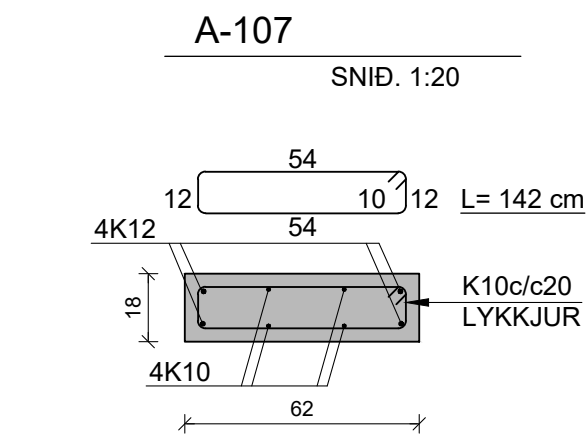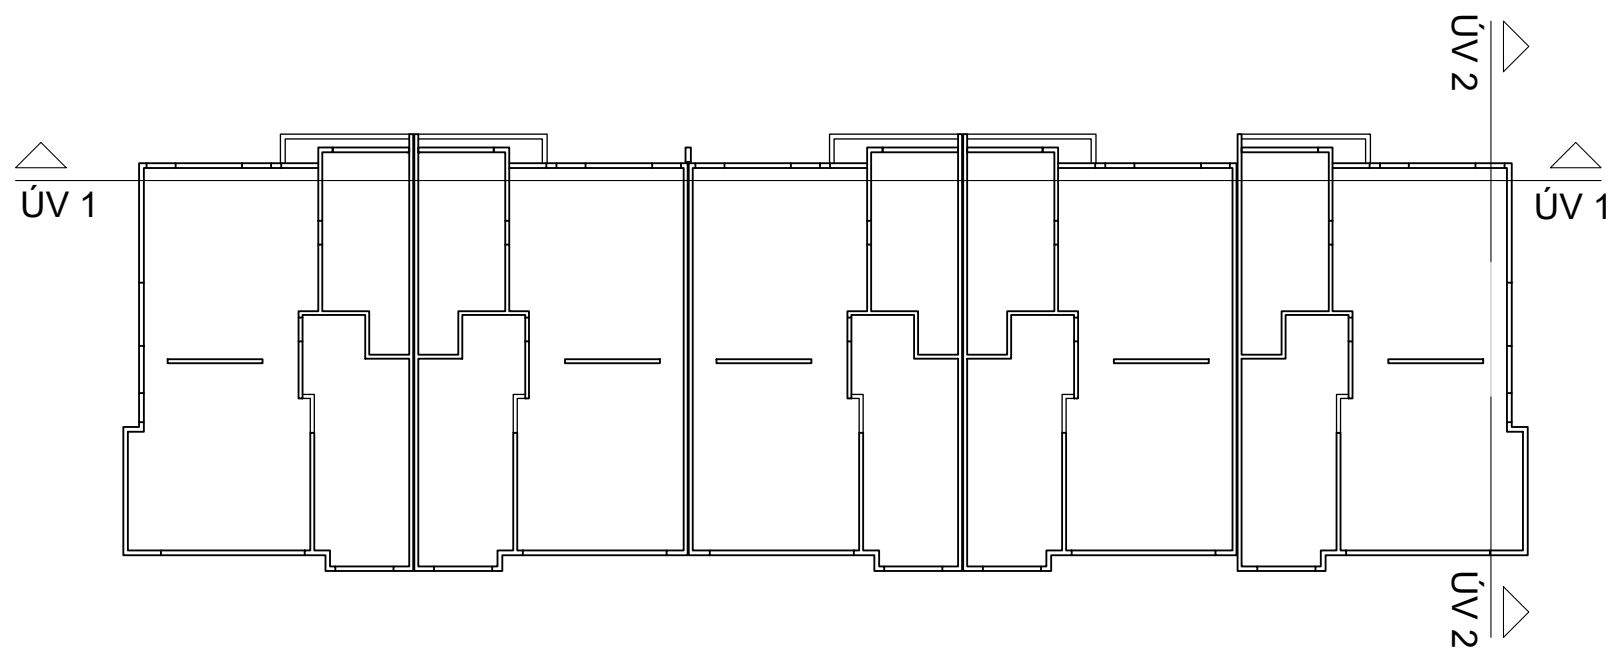


Breyting b)	
Breyting a)	
Tilvísanir:	
Almennar skýringar:	Sjá teikn. nr. B-101
Axlará 8-14	
221 Hafnarfrði	
Hliðarveggir og snið	B-107
Dag:	05.06.25
Mkv:	1:50, 1:20
TAG teiknistofa ehf	
Langarima 21-23, 112 Reykjavík, sími: 568-6681, 699-4297	
Jón Kristjánsson	Atli Jóhann Guðbjörnsson
Byggingarverkefndingur	Byggingarverkefndingur
kt. 210754-4829	kt. 260978-5789
netfang: jkris54@gmail.com	netfang: atli@tagteiknistofa.is

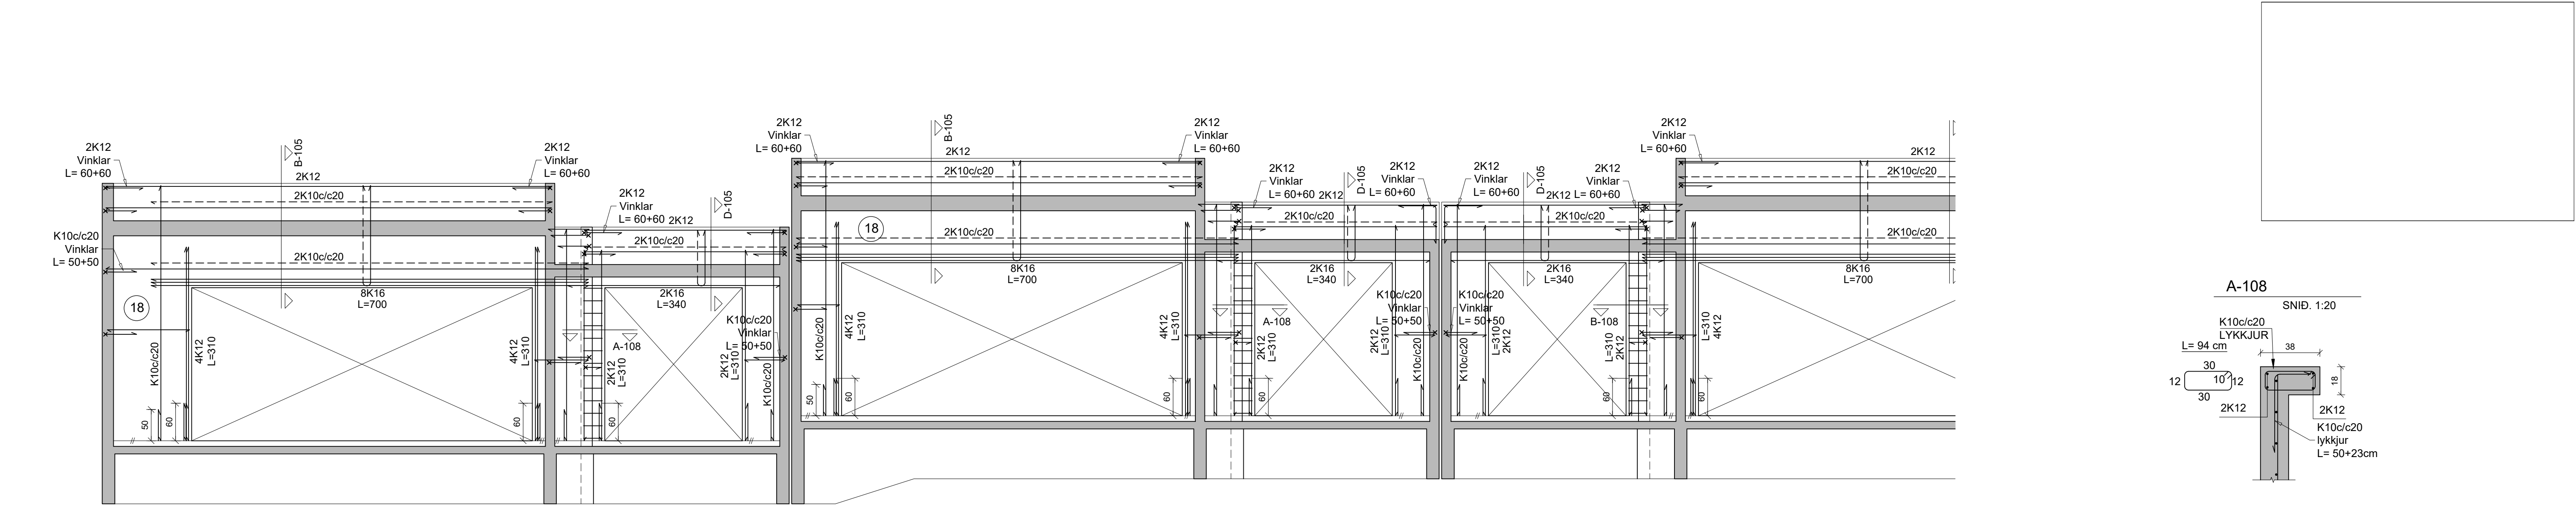


Útveggur 3


Útveggur 3

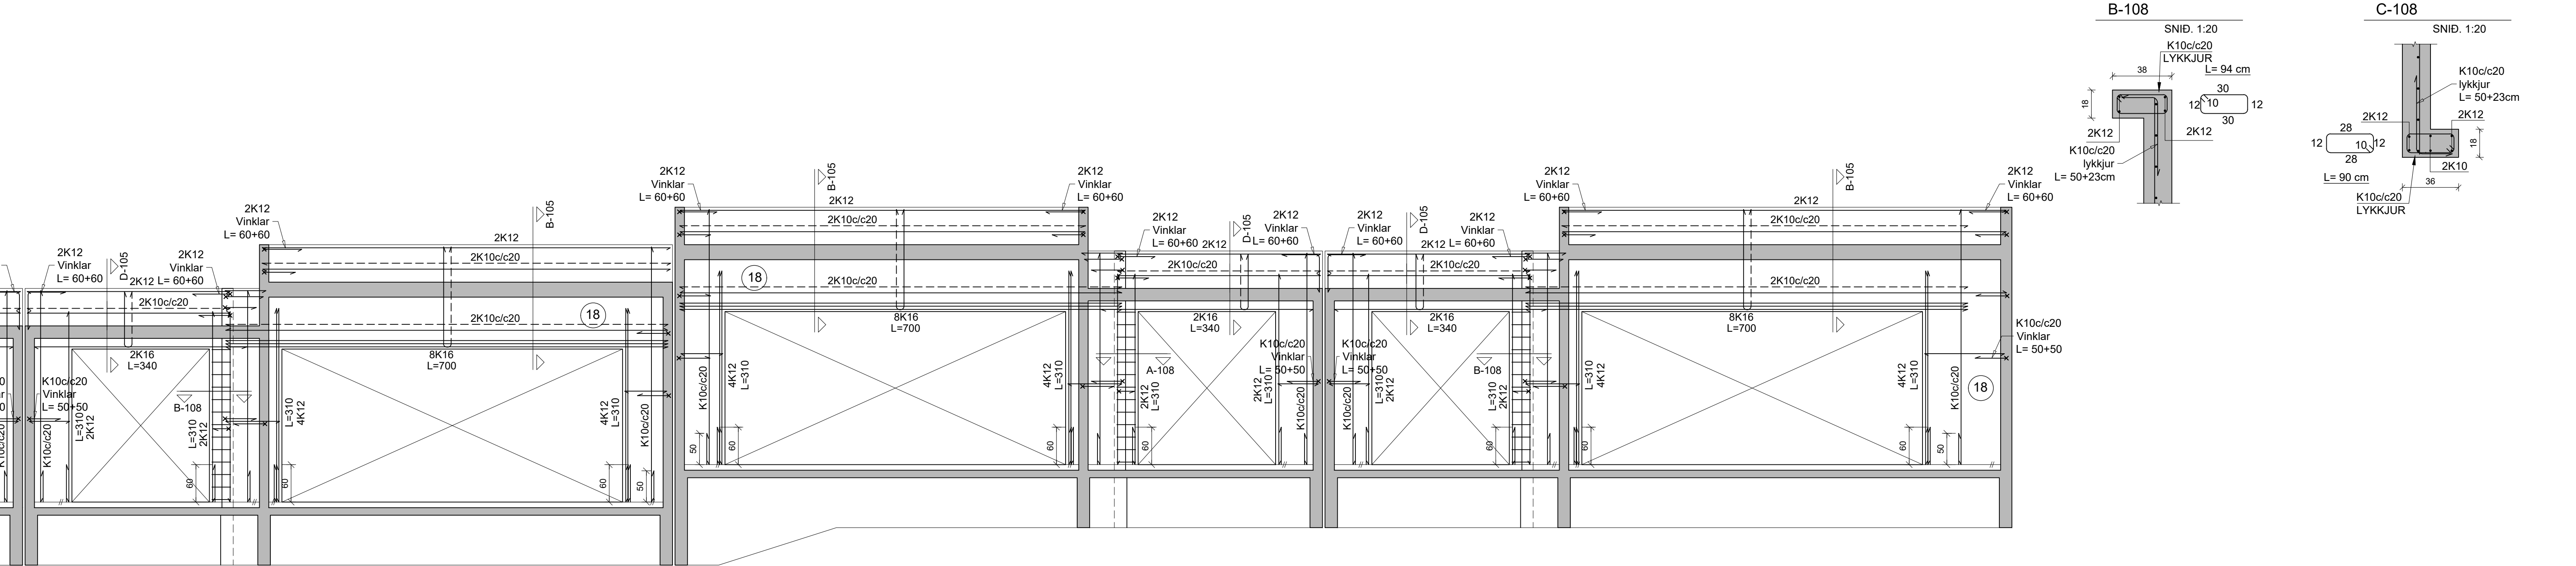


Útveggur 3

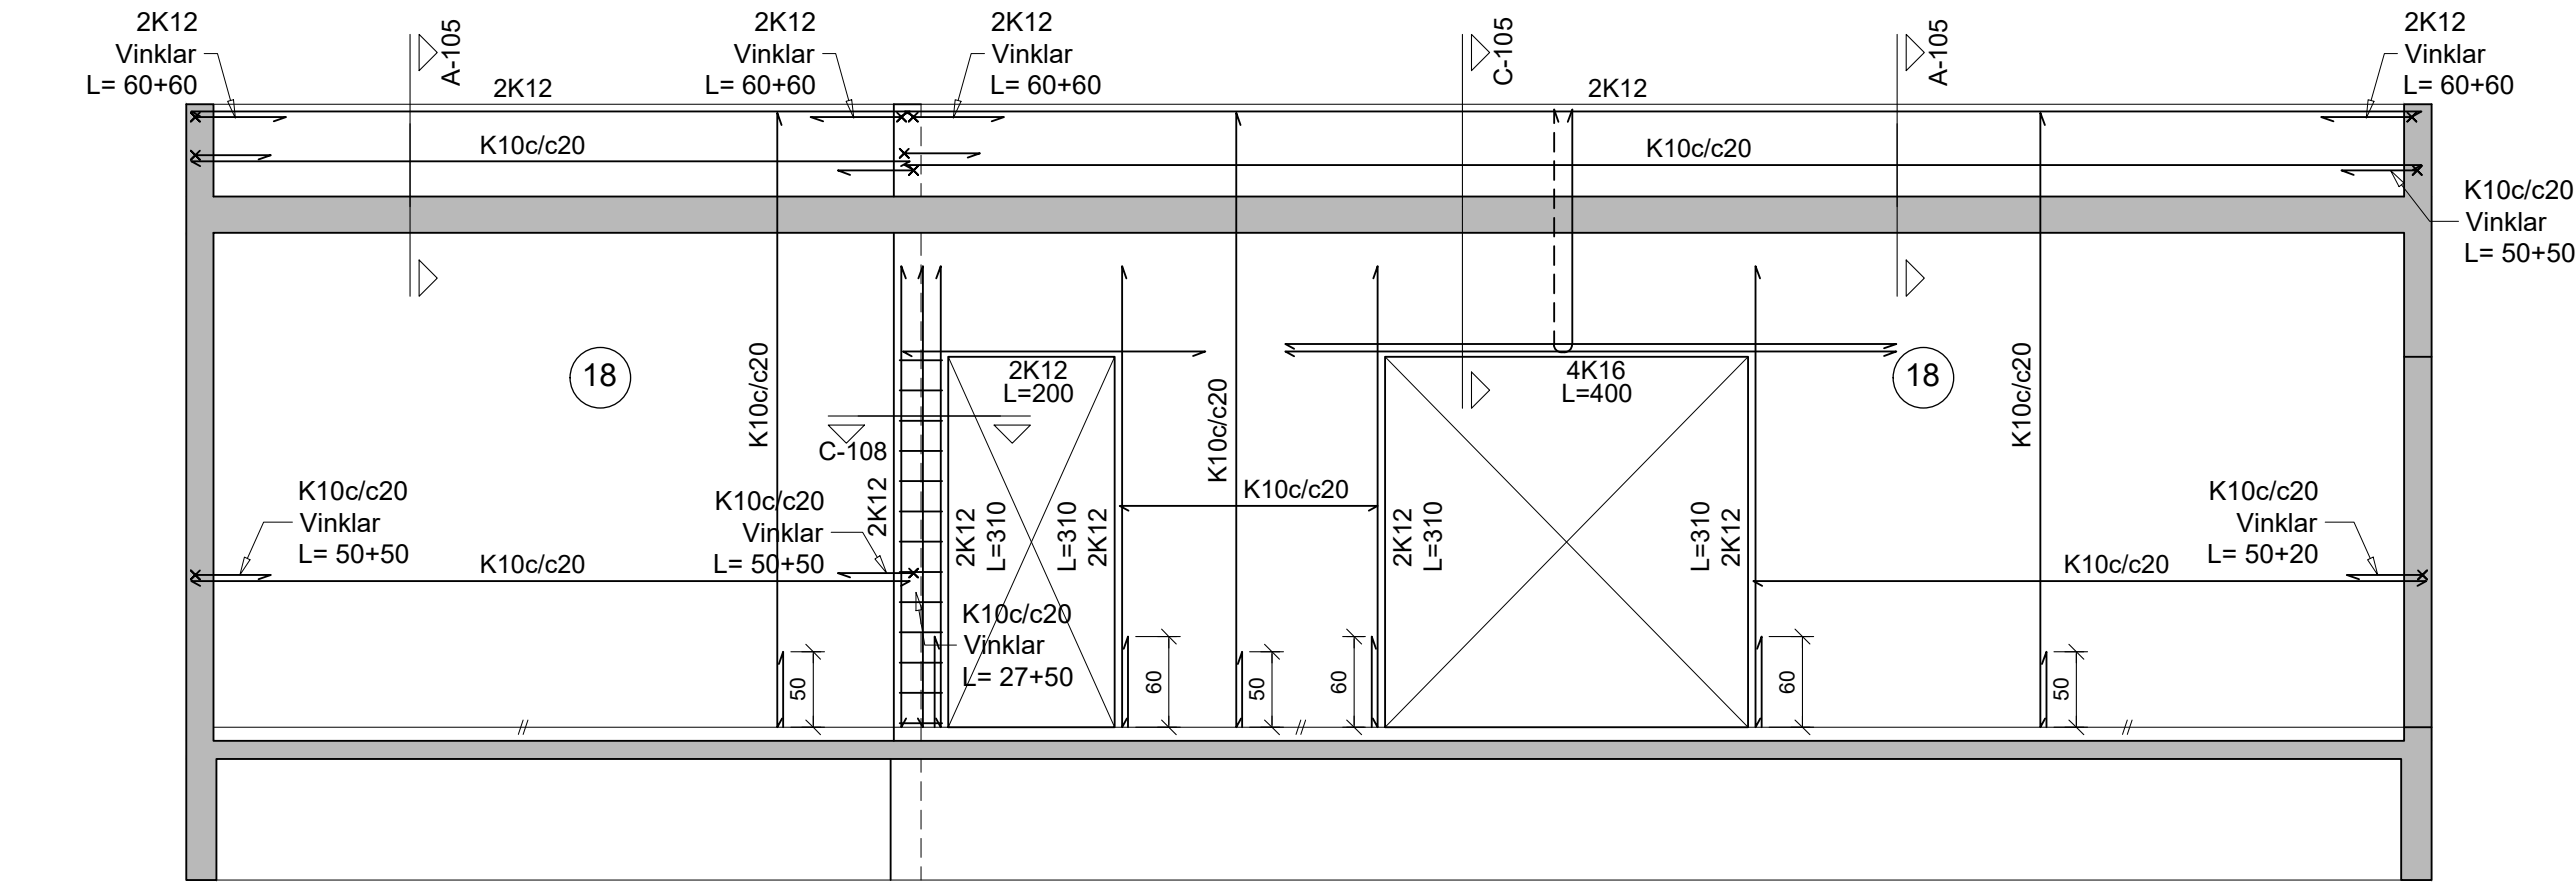


Útveggur 4

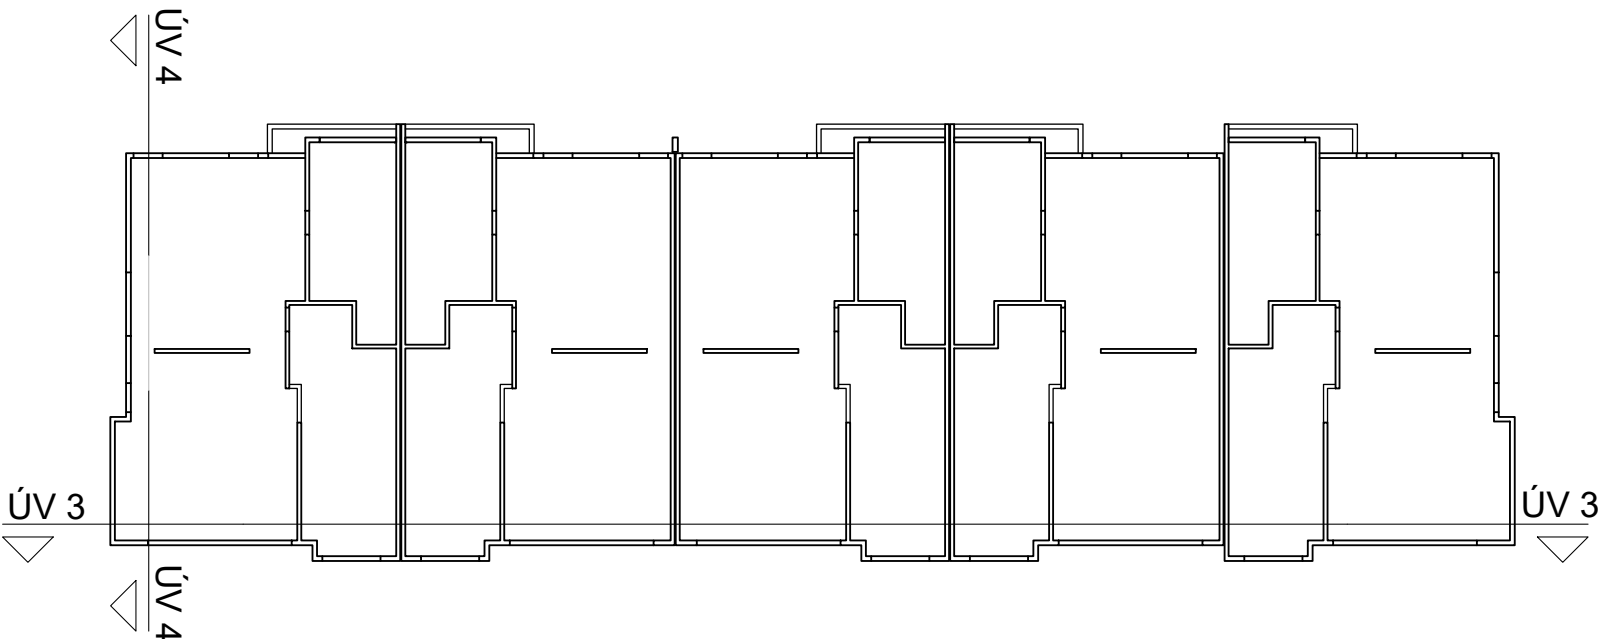


Breyting b)	
Breyting a)	
Tilvísanir:	
Almennar skýringar:..... Sjá teikn. nr. B-101	
Axlaráð 8-14	
221 Hafnarfrétt	
Hliðarveggir og snið	B-108
Dagur:	05.06.25
Máv:	1:50, 1:20
TAG teiknistofa ehf	
Langarima 21-23, 112 Reykjavík, sími: 568-6681, 699-4297	
Jón Kristjánsson	Atli Jóhann Guðbjörnsson
Byggingarverkfæðingur	Byggingarverkfæðingur
kt. 210754-4829	kt. 260978-5789
netfang: jokris54@gmail.com	netfang: atli@tagteiknistofa.is

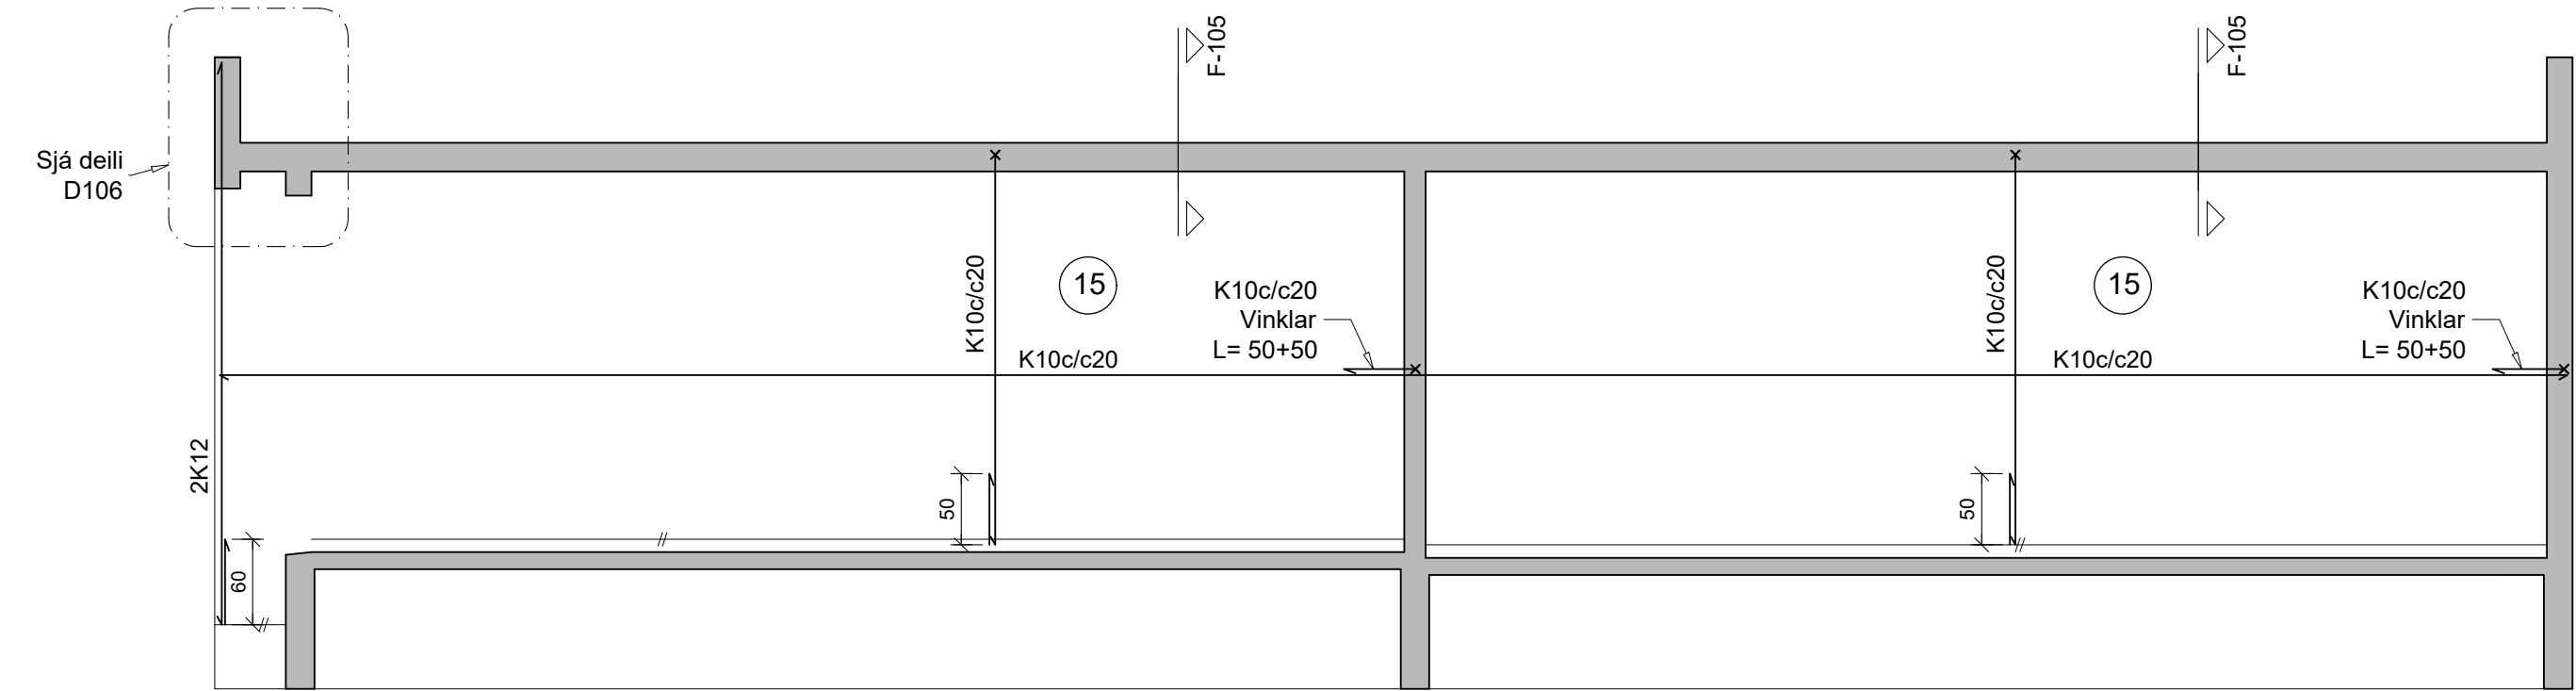


Milliveggur 1

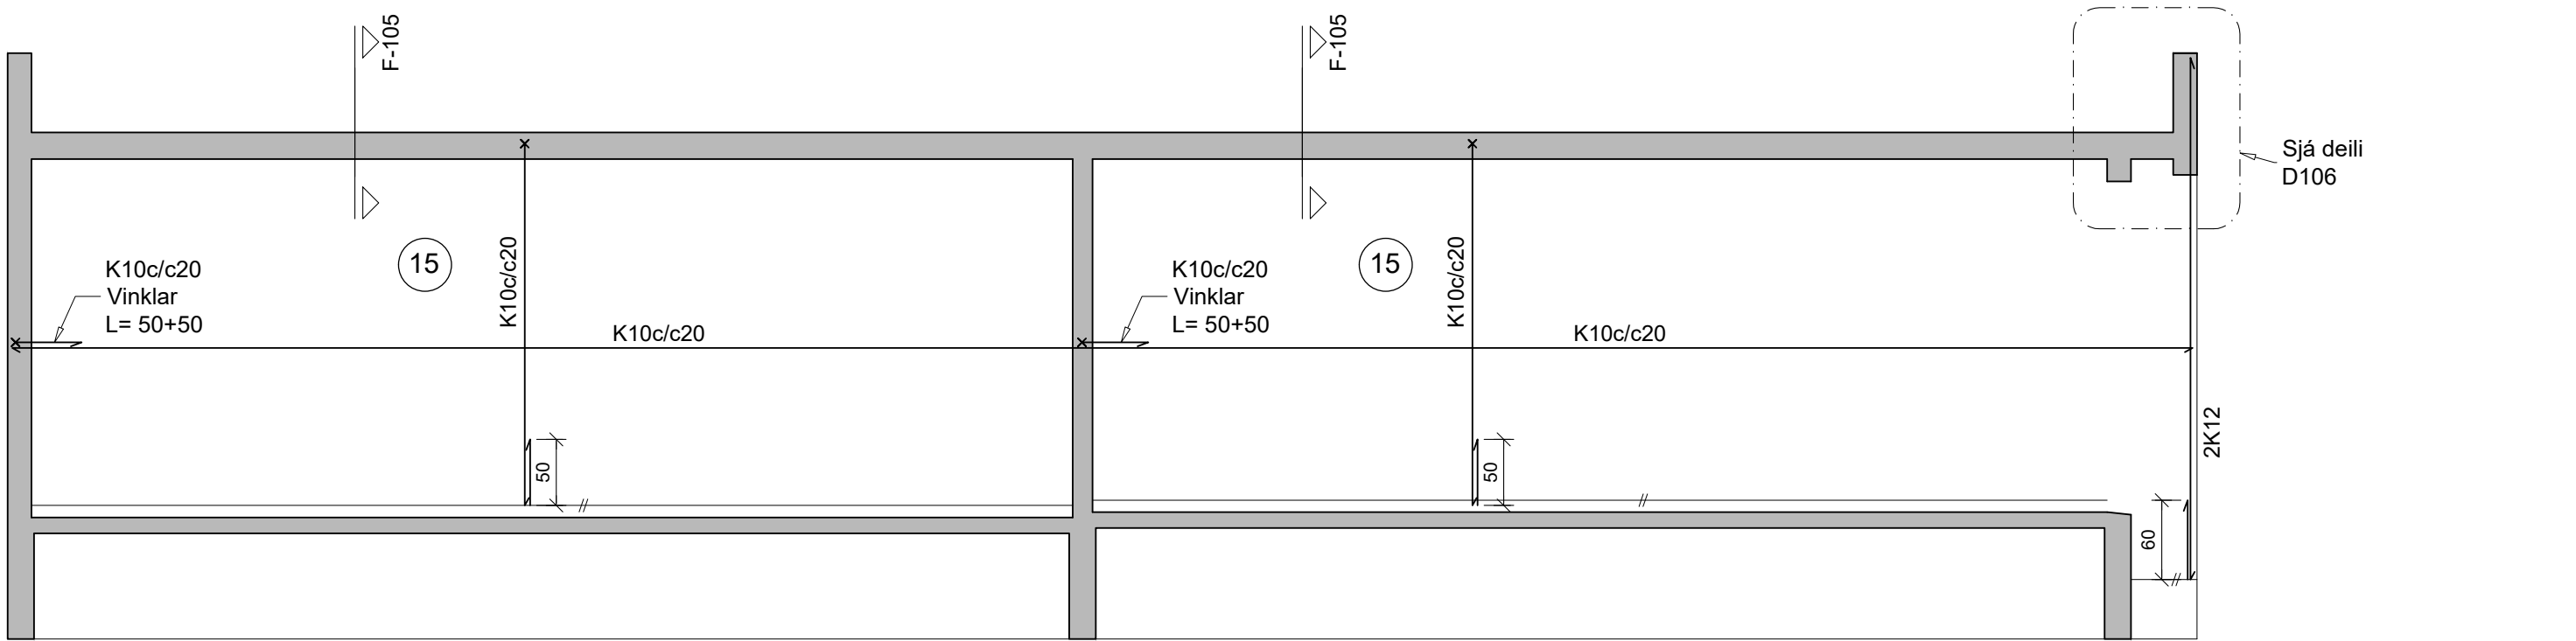


Milliveggur 2

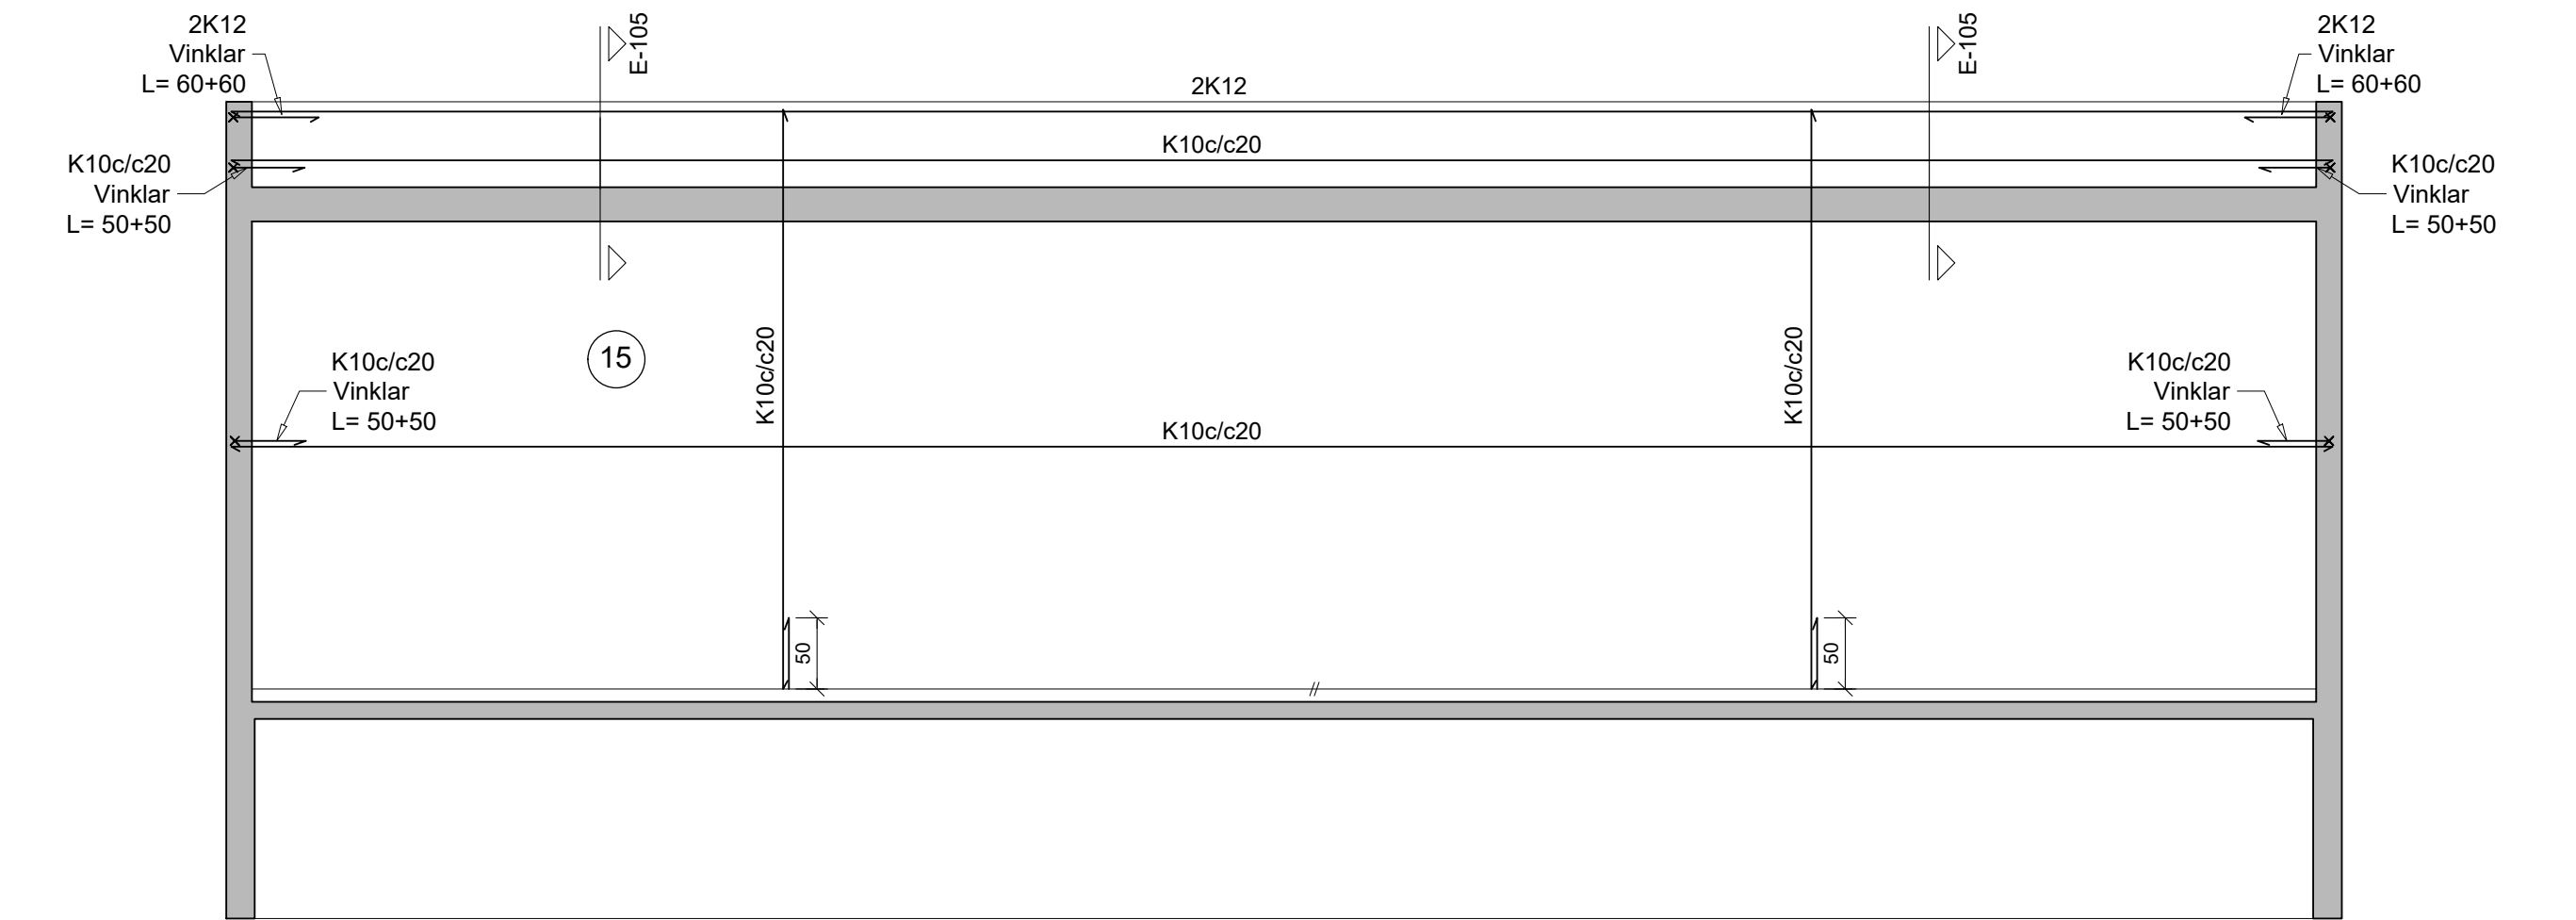


Milliveggur 3

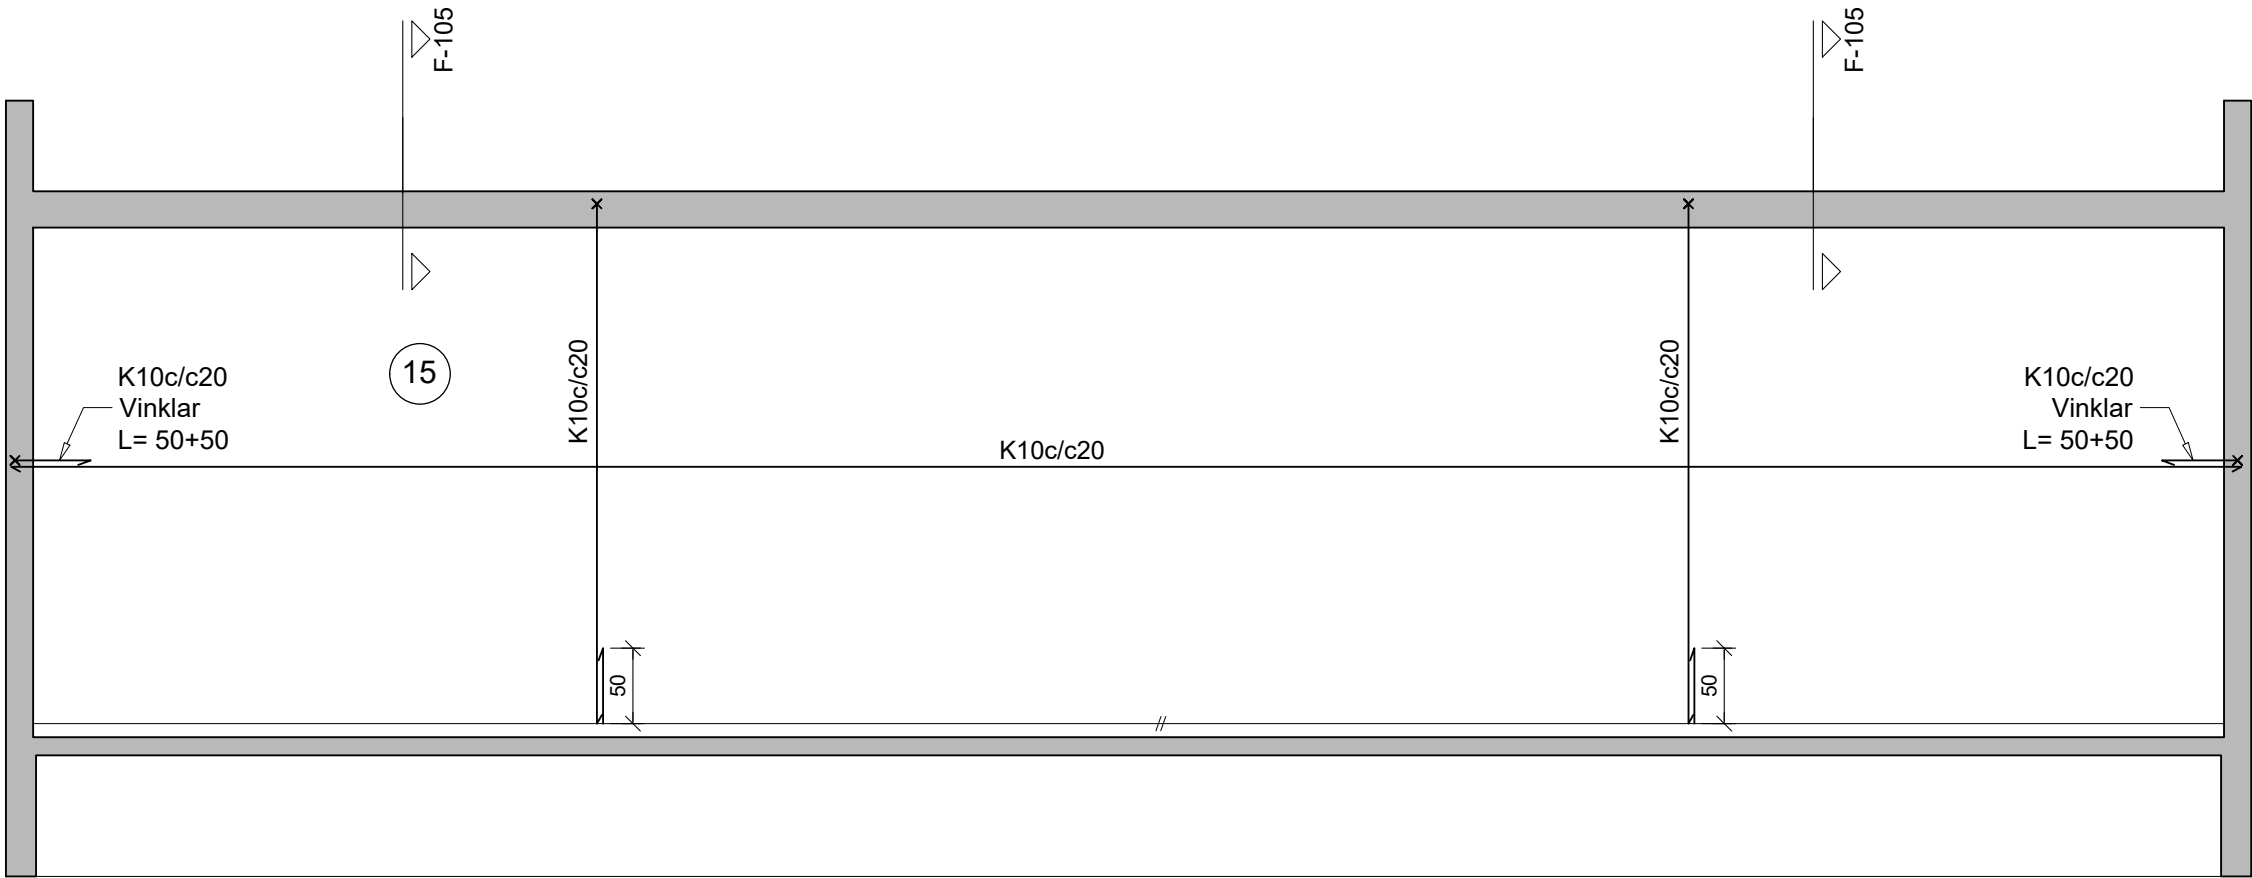


Milliveggur 4

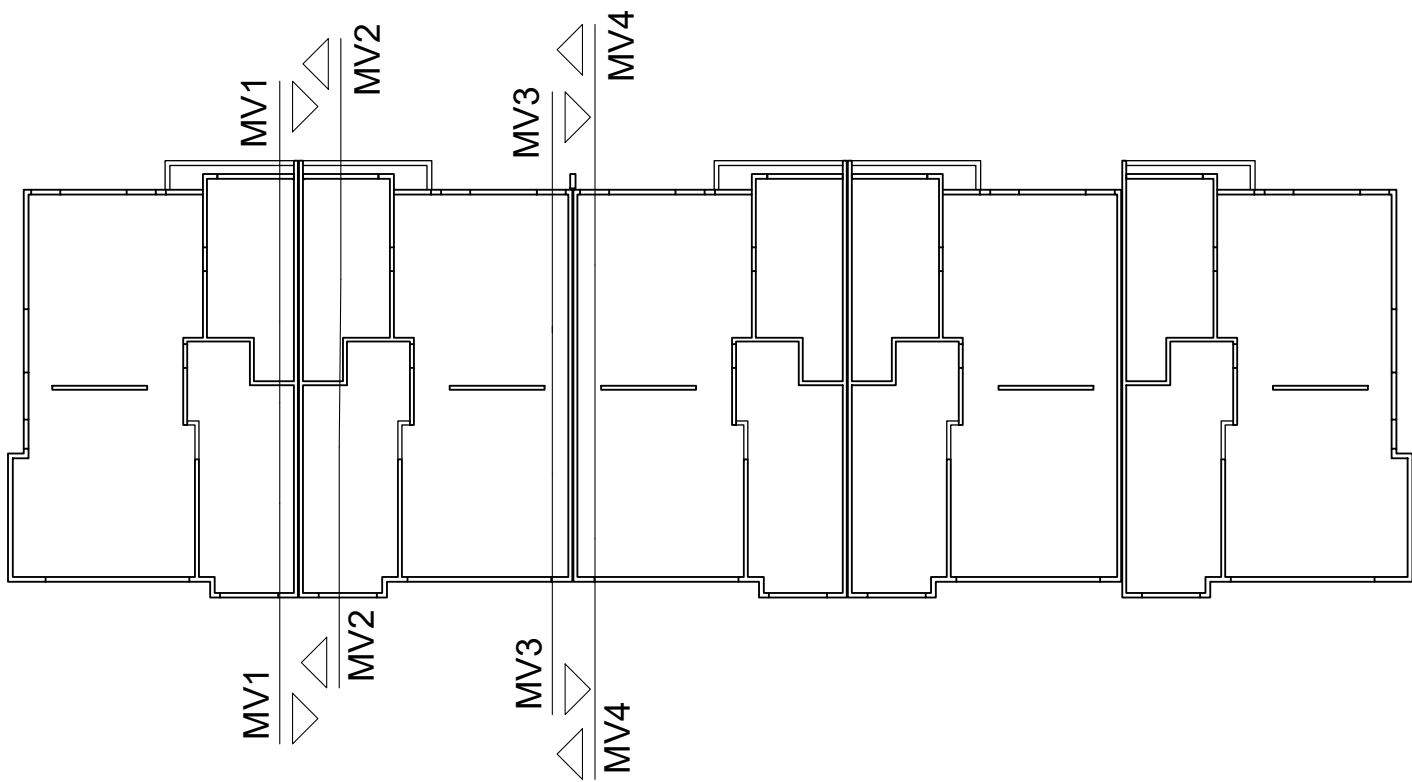


Breyting b)	
Breyting a)	
Tilvísanir: Almennar skýringar:..... Sjá teikn. nr. B-101	
Axlarás 8-14 221 Hafnarfirði	
Hliðarveggir og snið	B-109
Dagur:	05.06.25
Máv:	1:50, 1:20
TAG teiknistofa ehf Langaríma 21-23, 112 Reykjavík, sími: 568-6681, 699-4297	
Jón Kristjánsson Byggingarverfræðingur kt. 210754-4829 netfang: jokris54@gmail.com	Atli Jóhann Guðbjörnsson Byggingarverfræðingur kt. 260978-5789 netfang: ath@tagteiknistofa.is

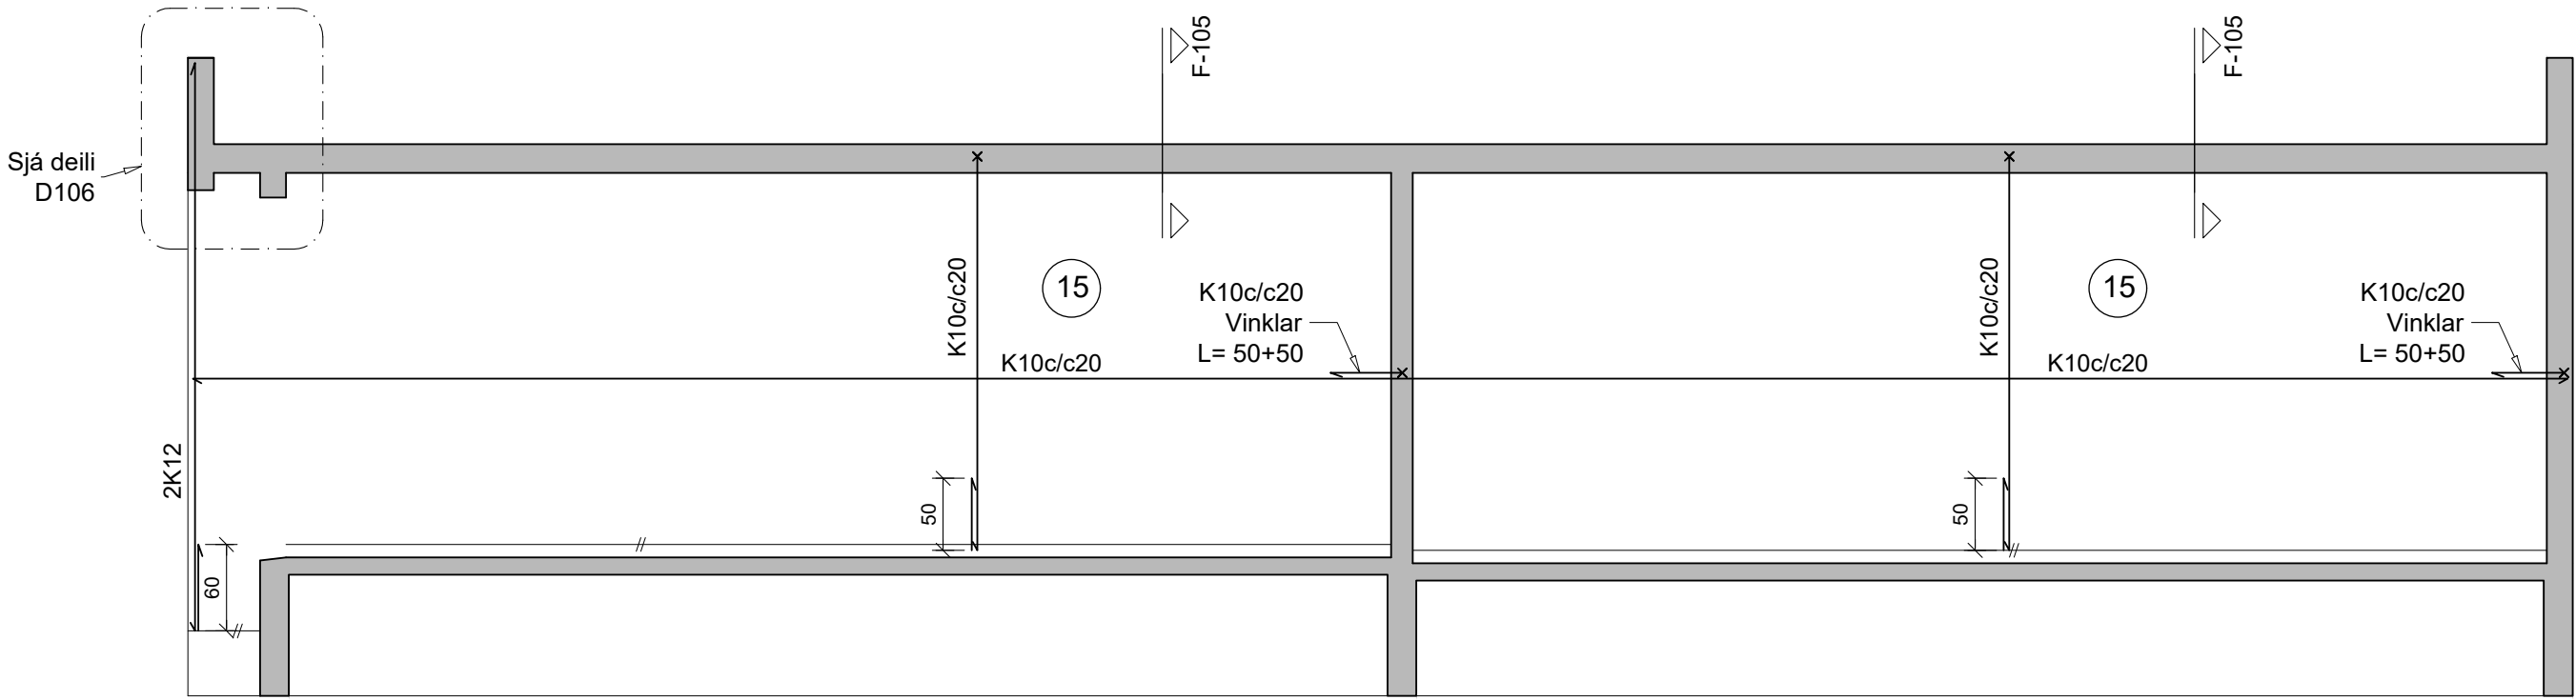


Milliveggur 5

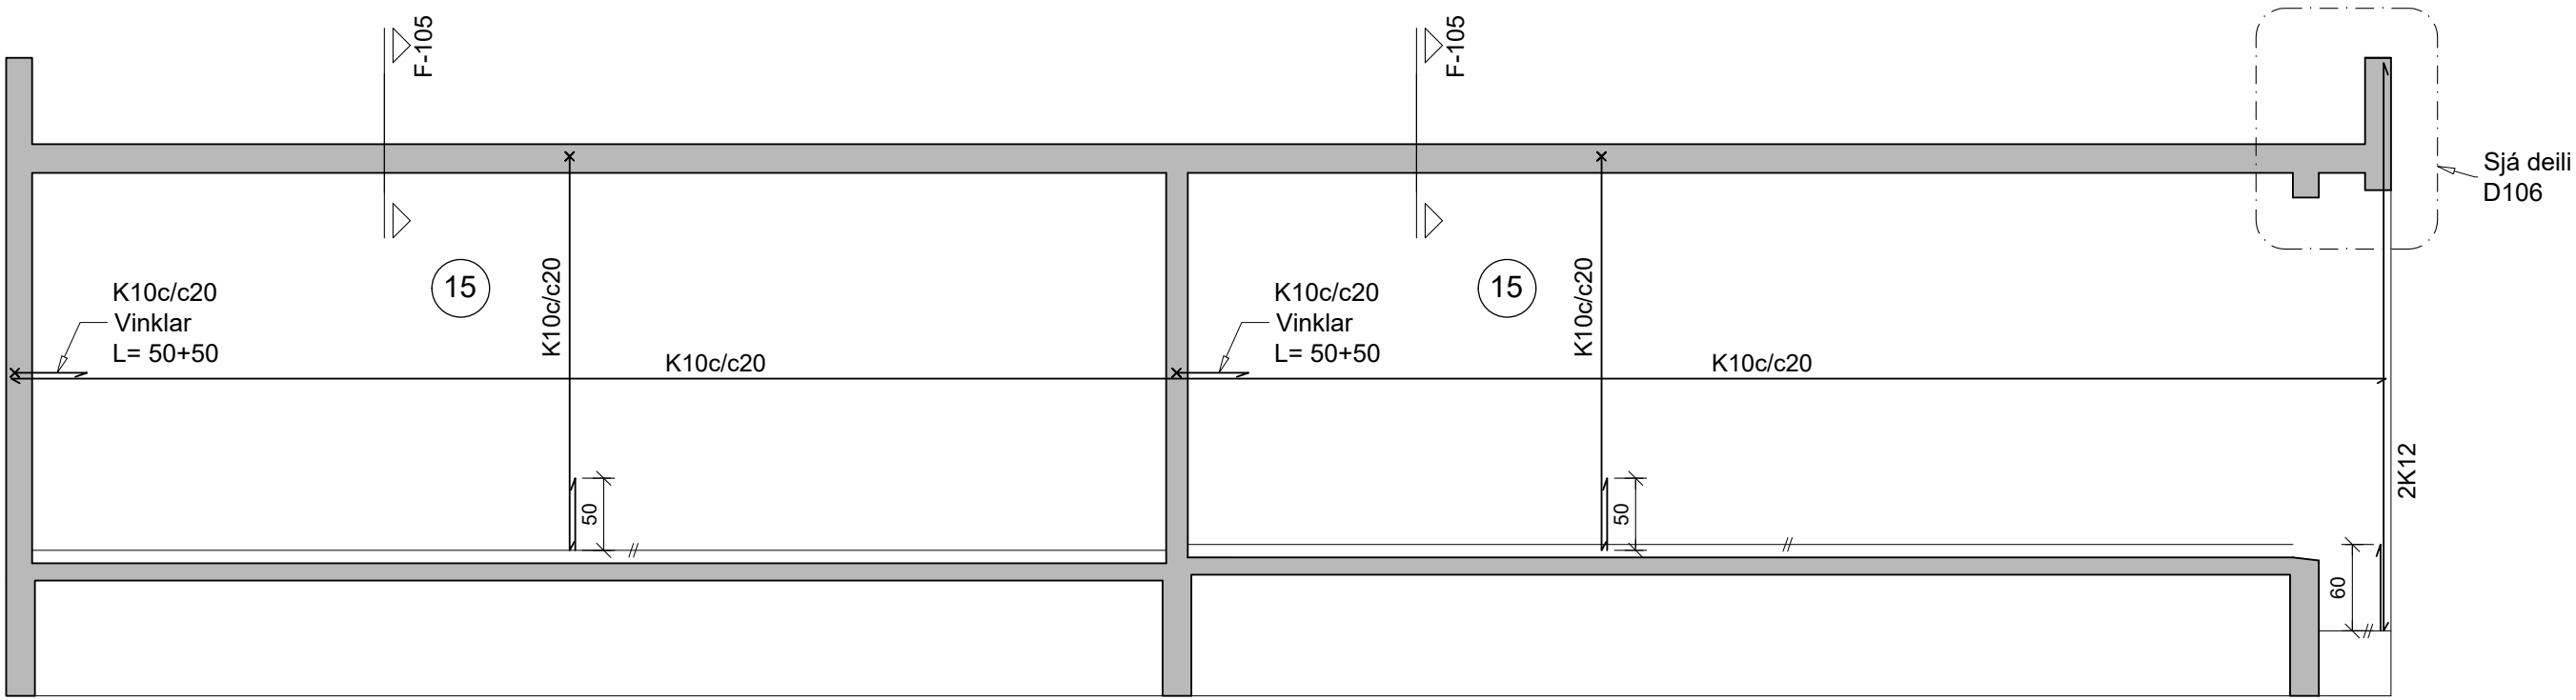


Milliveggur 6

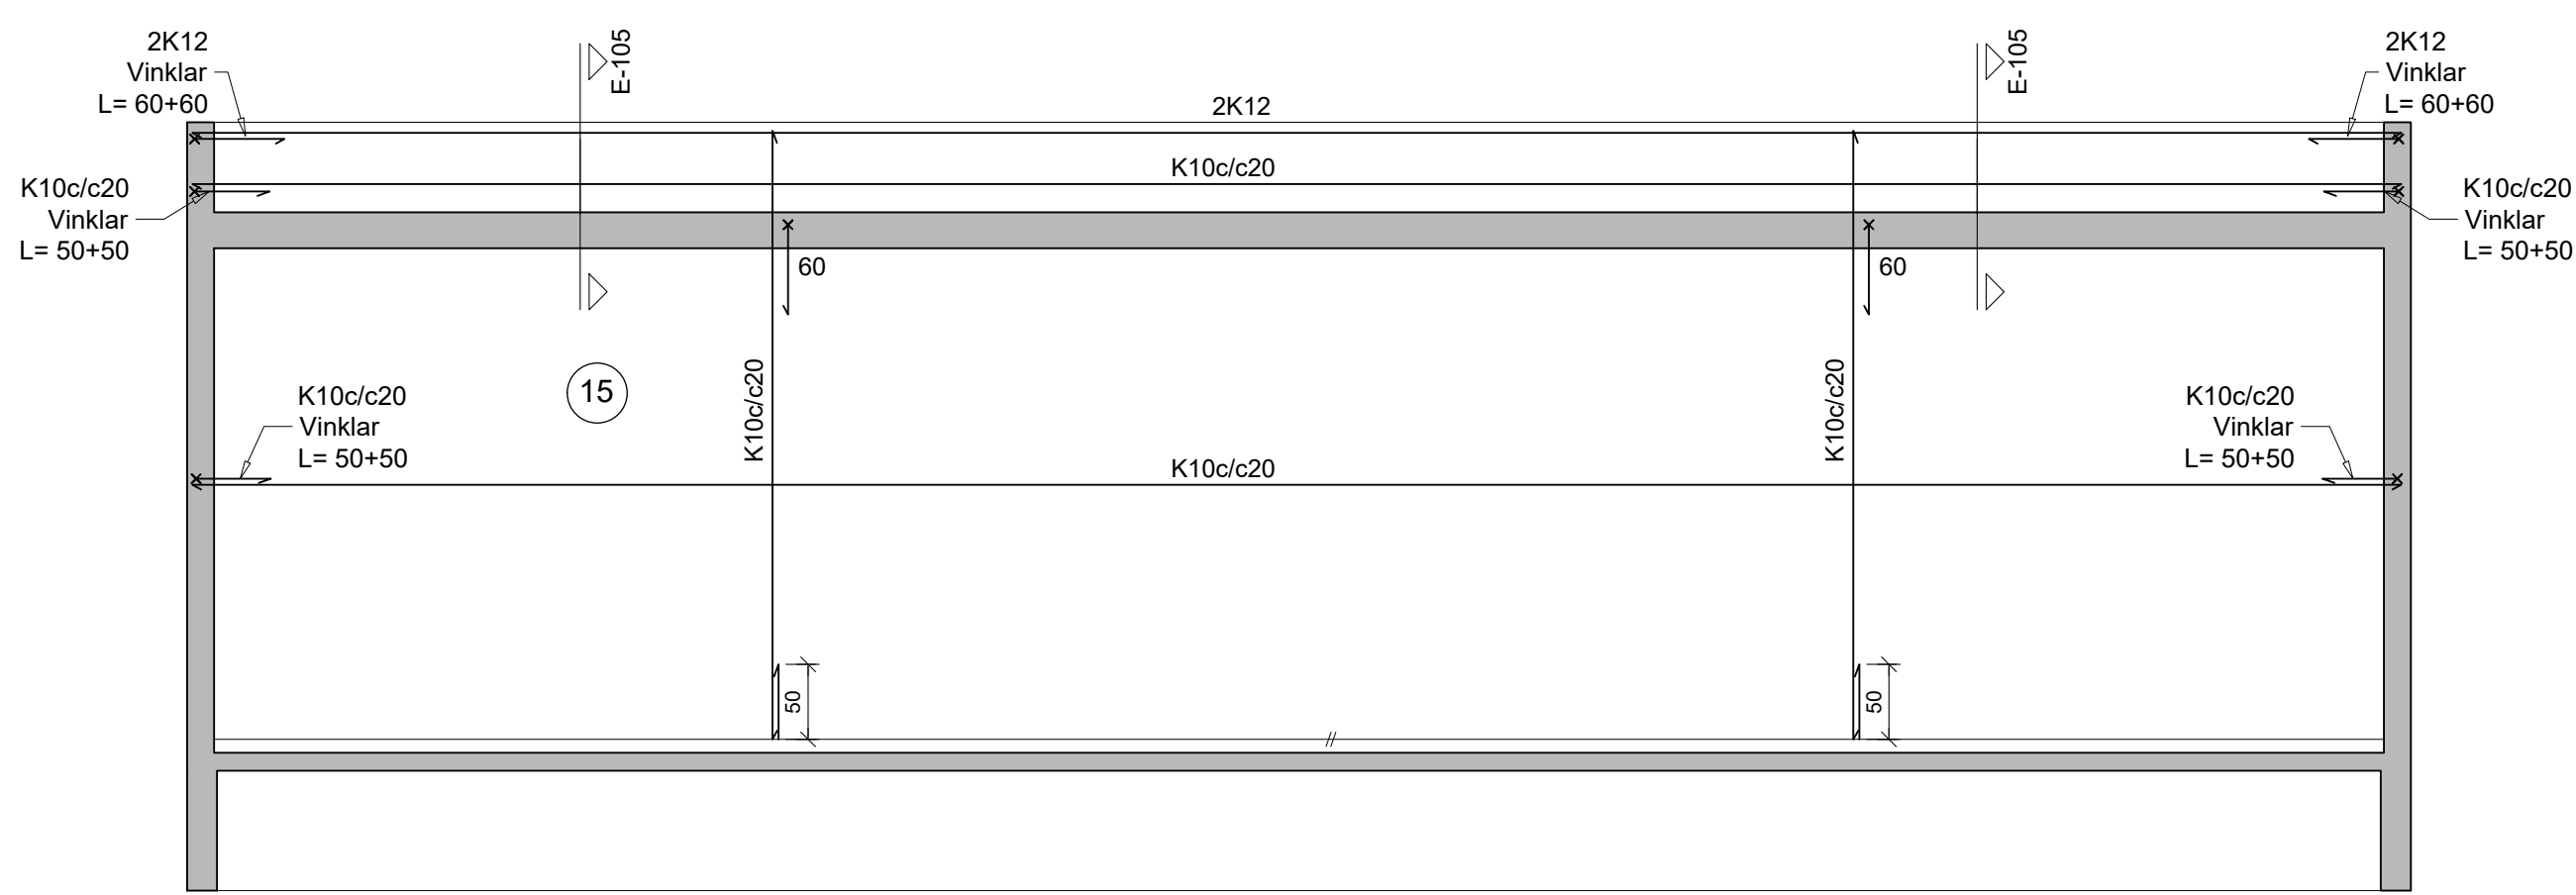


Milliveggur 7

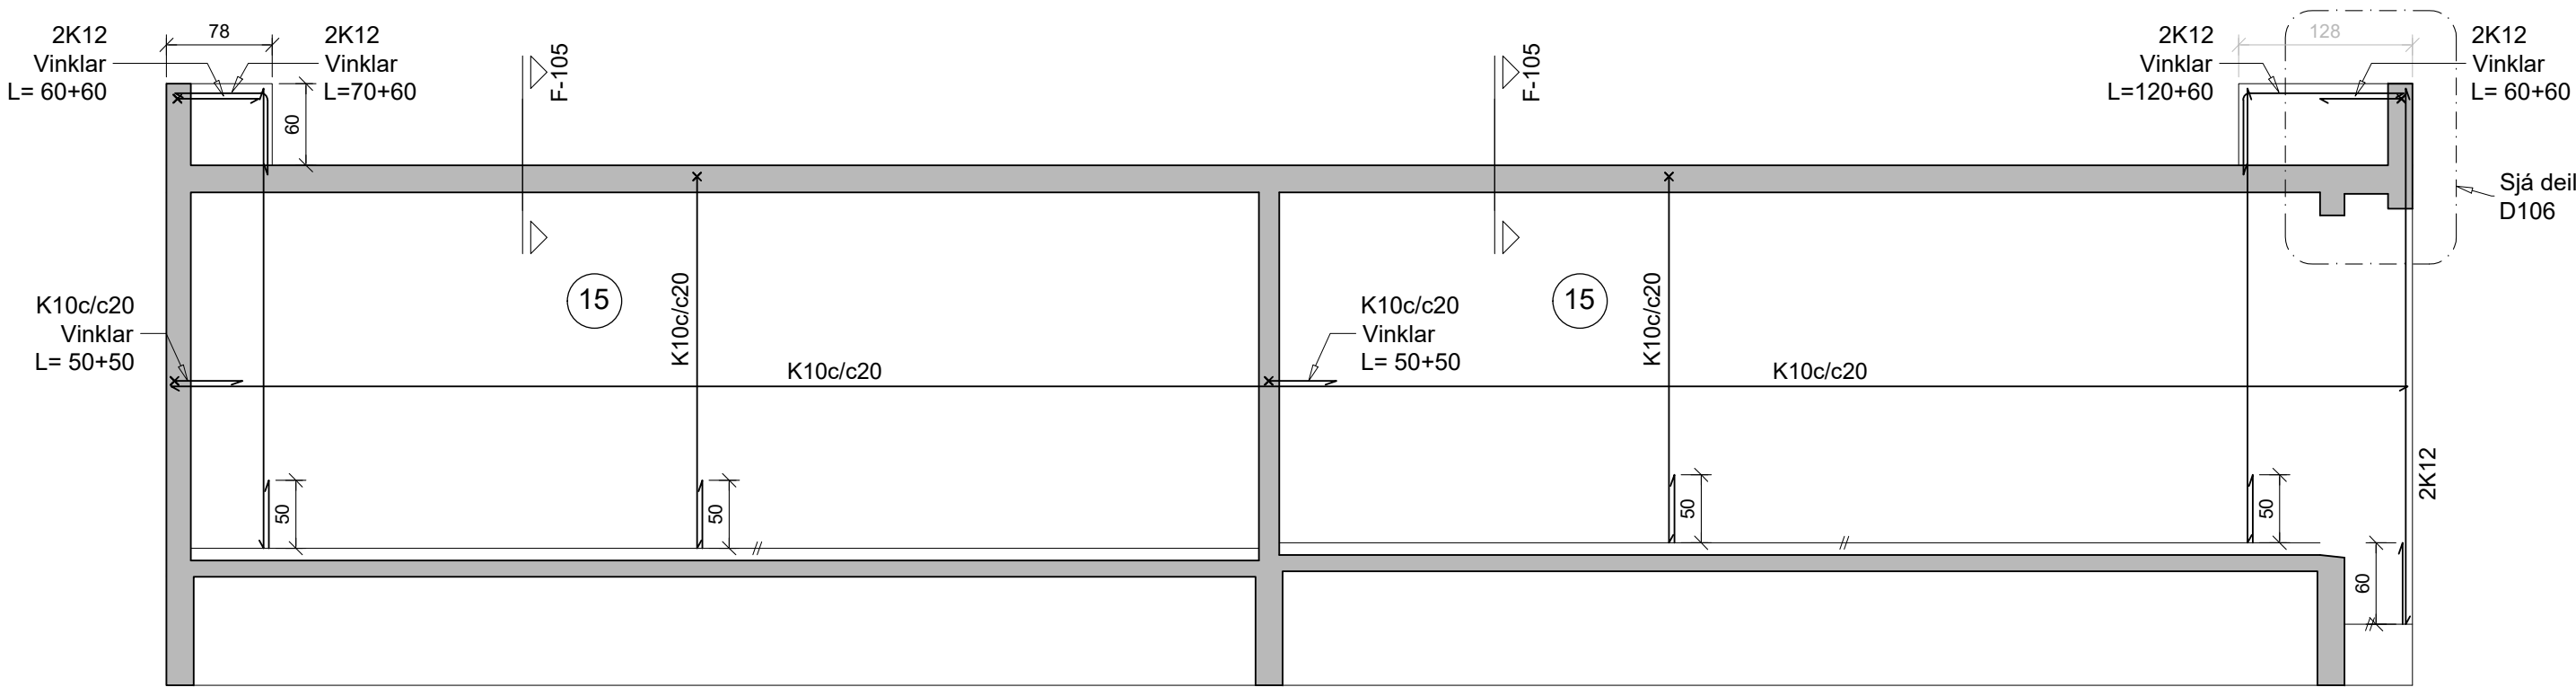


Milliveggur 8

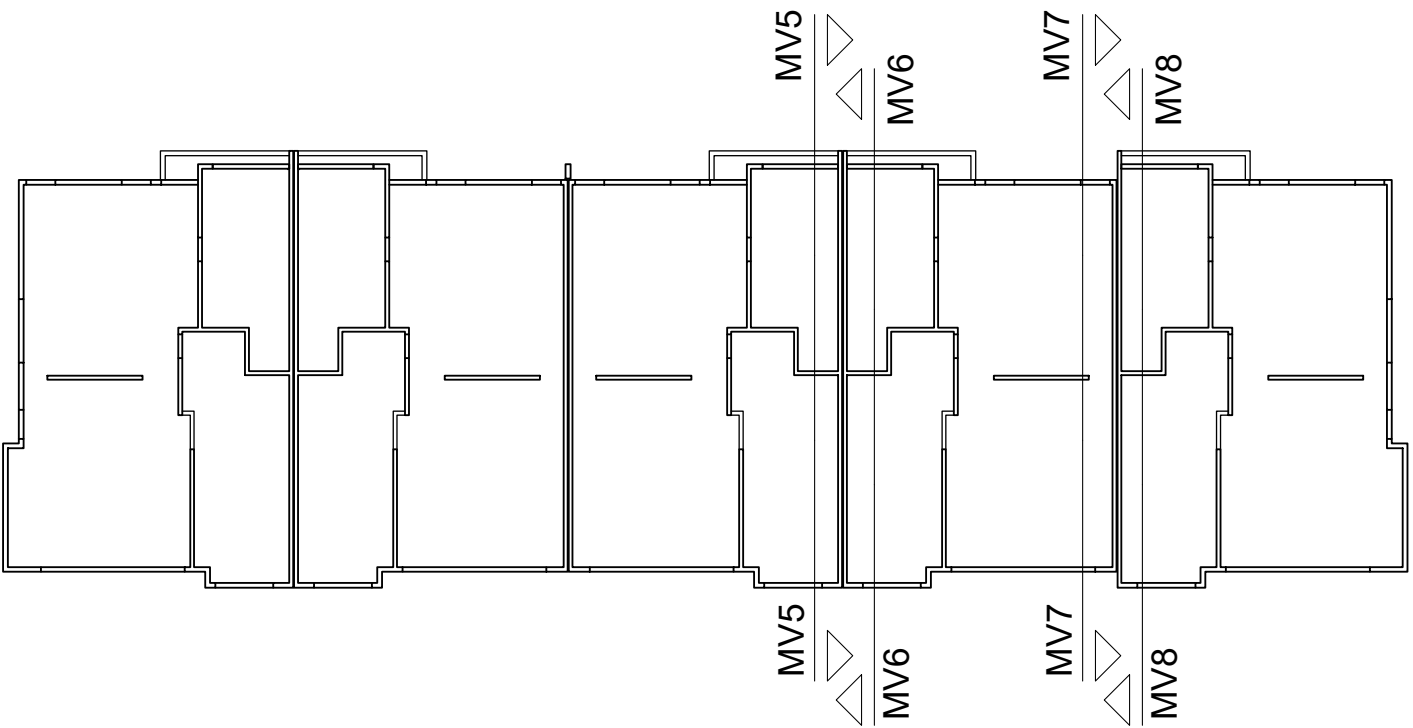


Breyting b)	
Breyting a)	
Tilvísanir: Almennar skýringar:..... Sjá teikn. nr. B-101	
Axlarás 8-14 221 Hafnarfröl	
Hliðarveggir og snið	B-110
Dagur:	05.06.25
Máv:	1:50, 1:20
TAG teiknistofa ehf Langaríma 21-23, 112 Reykjavík, sími: 568-6681, 699-4297	
Jón Kristjánsson Byggingarverkfræðingur kt. 210754-4829 netfang: jkrs54@gmail.com	Atli Jóhann Guðbjörnsson Byggingarverkfræðingur kt. 260978-5789 netfang: atli@tagteiknistofa.is

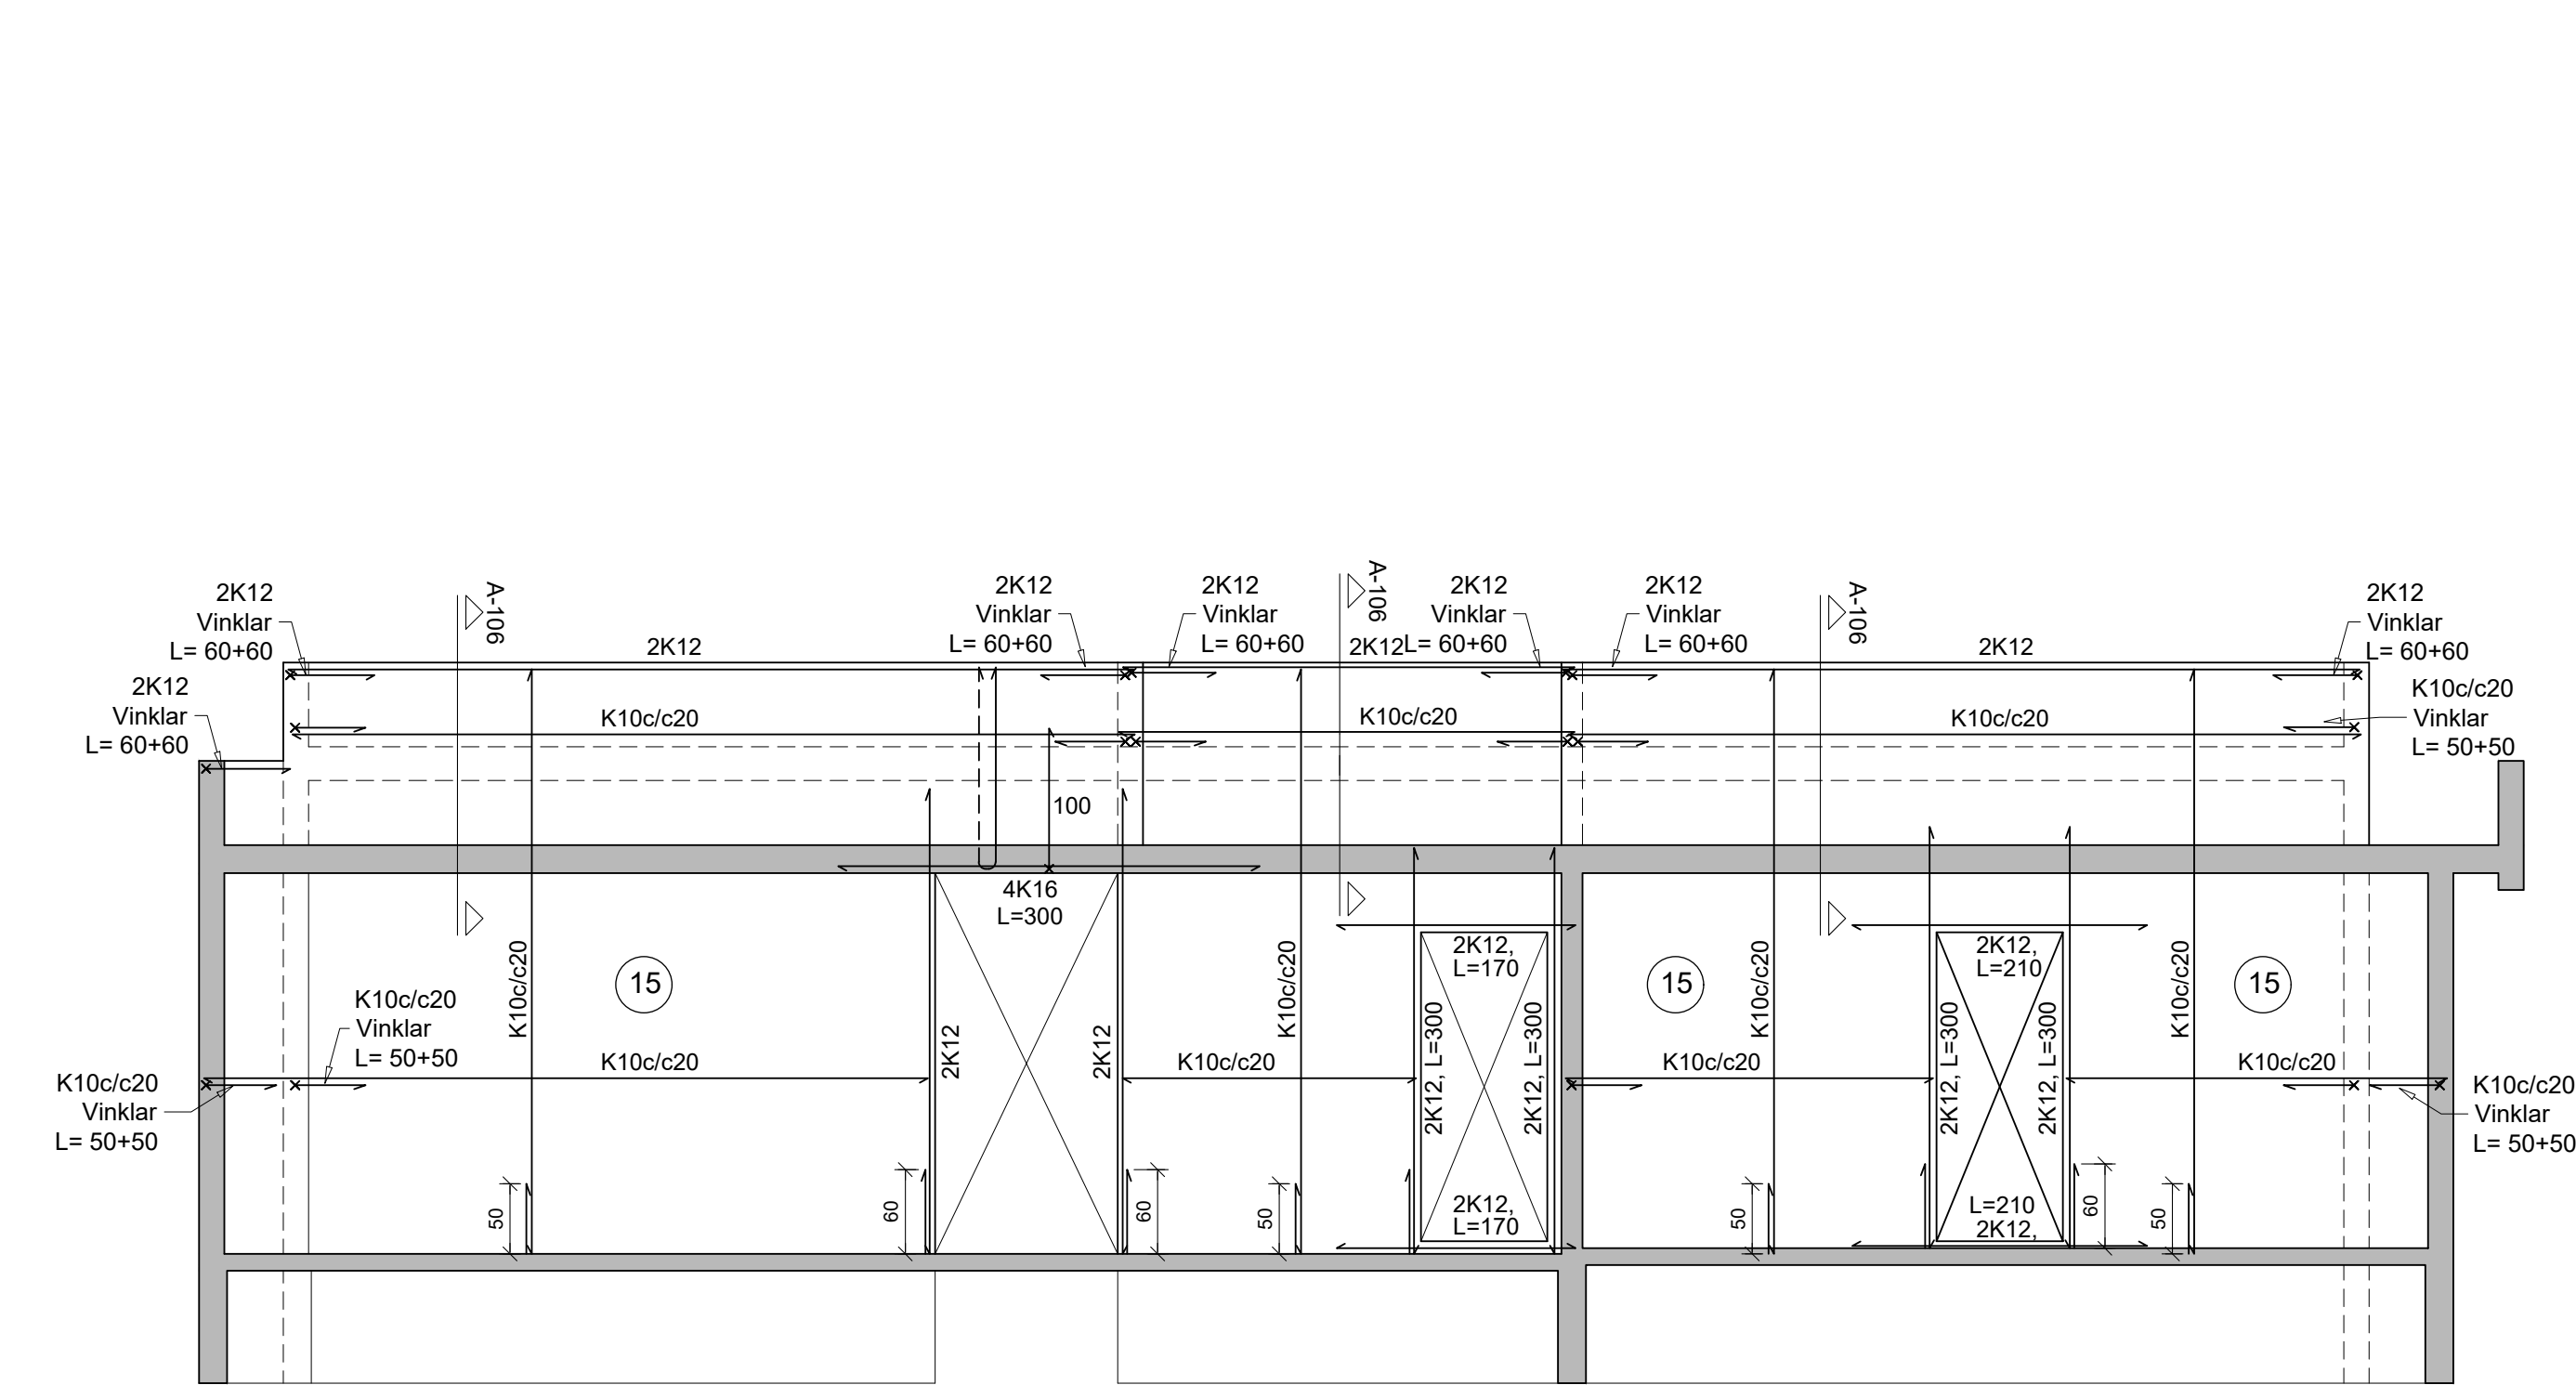


Innveggur 1

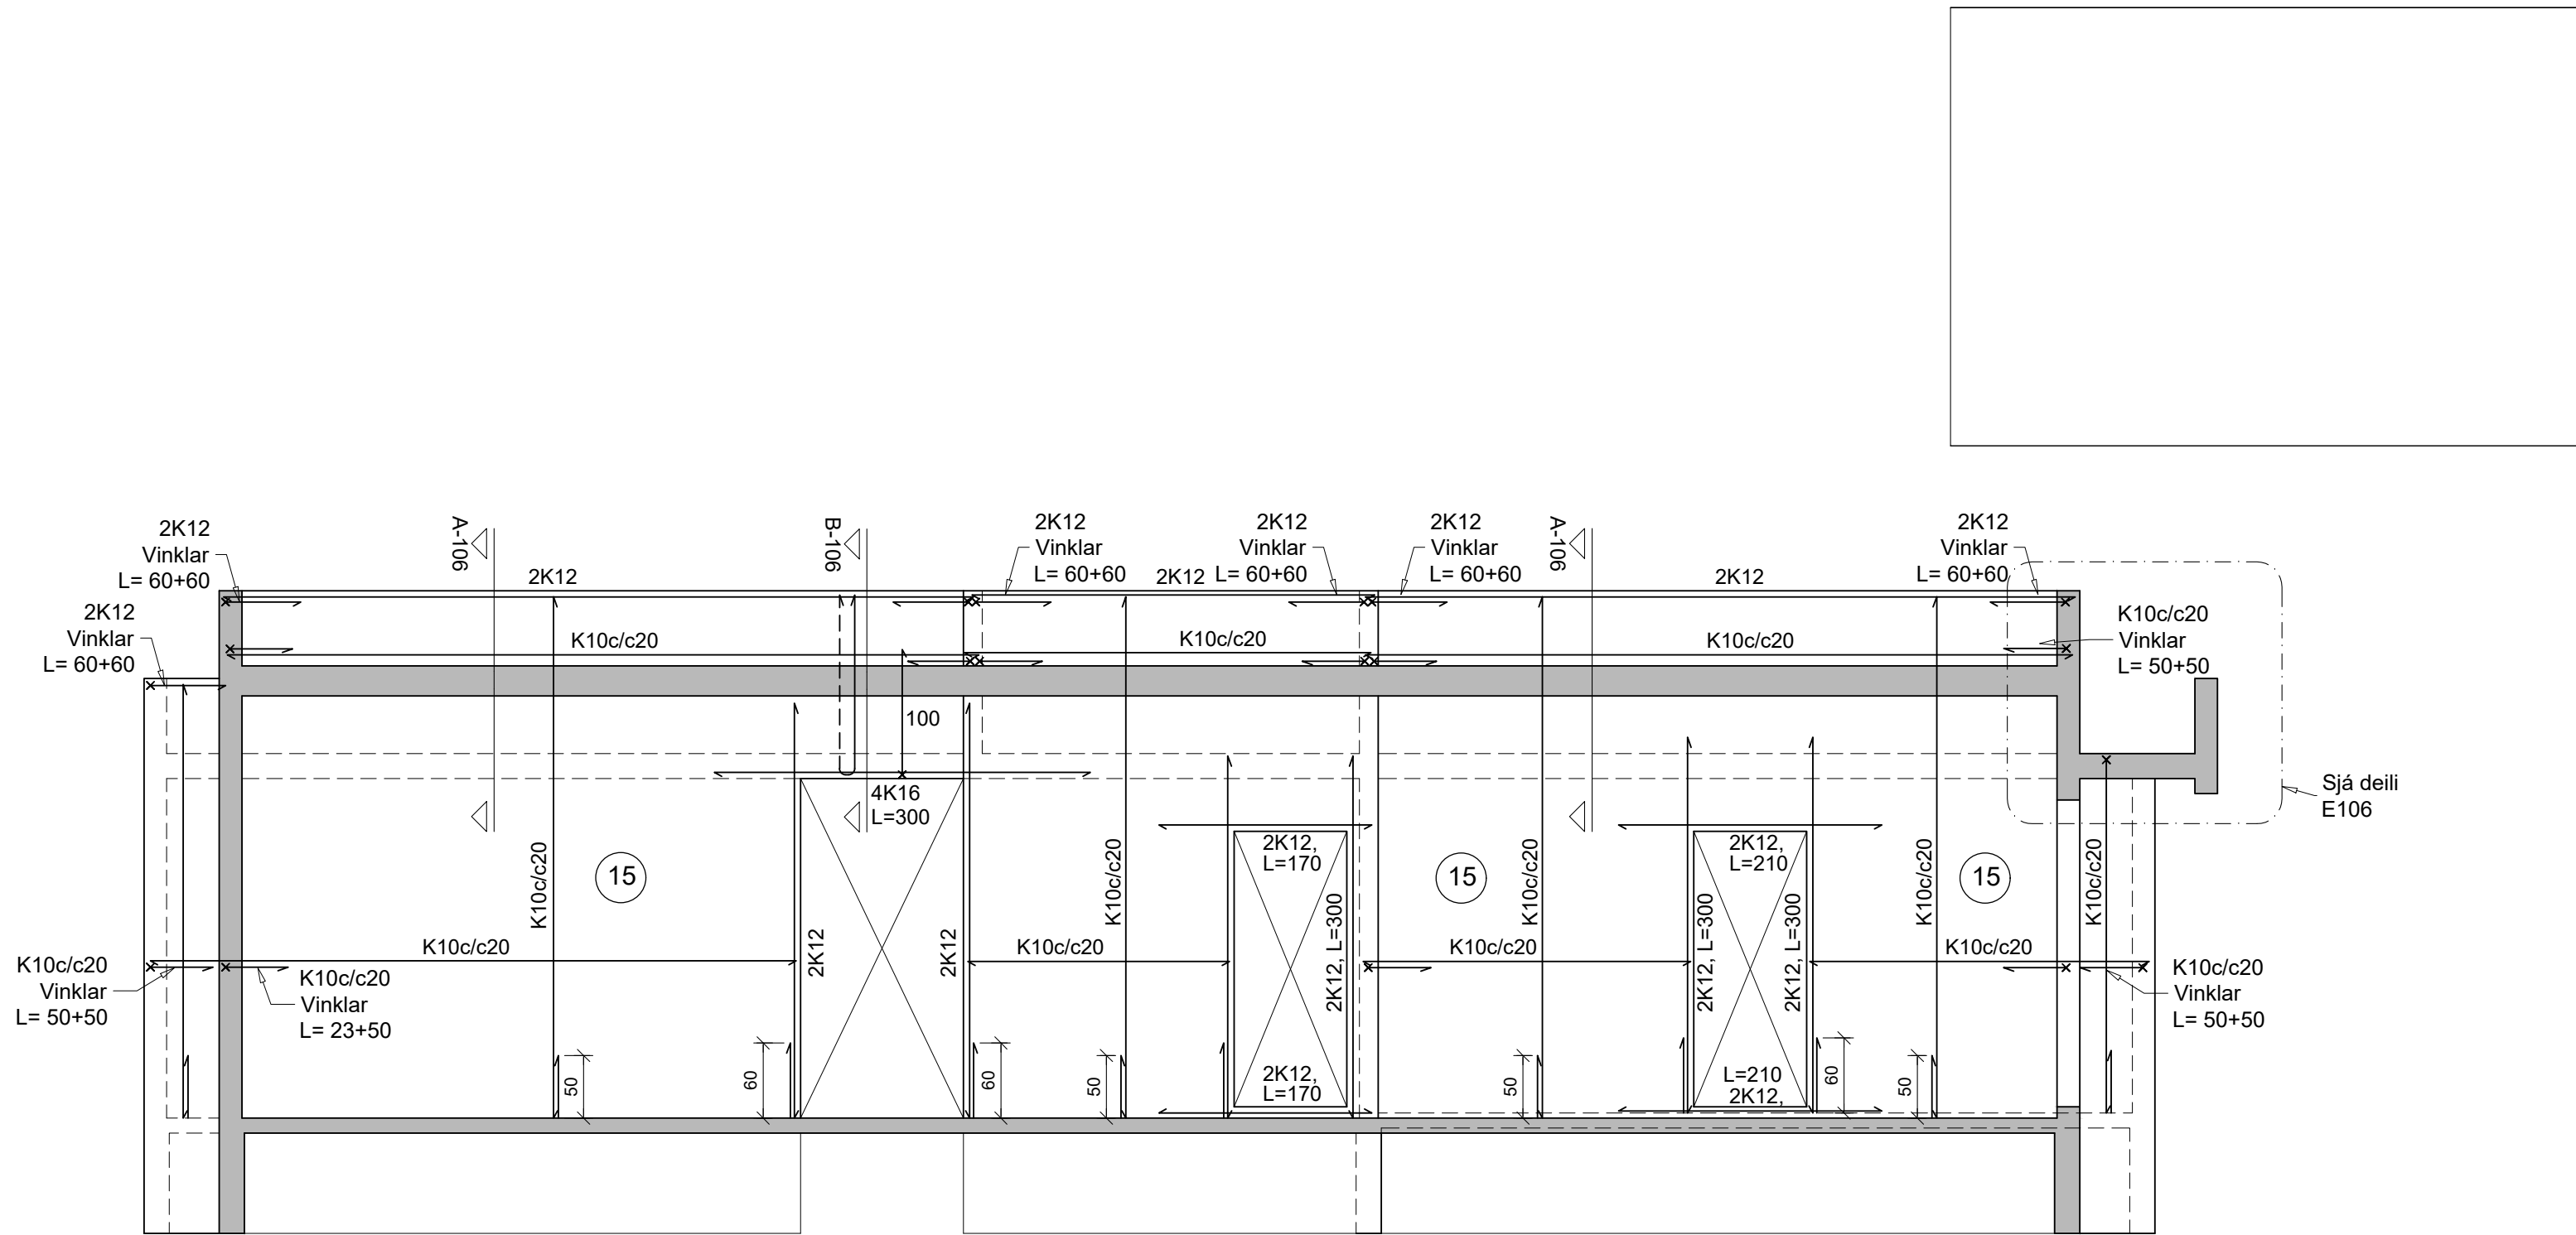


Innveggur 2

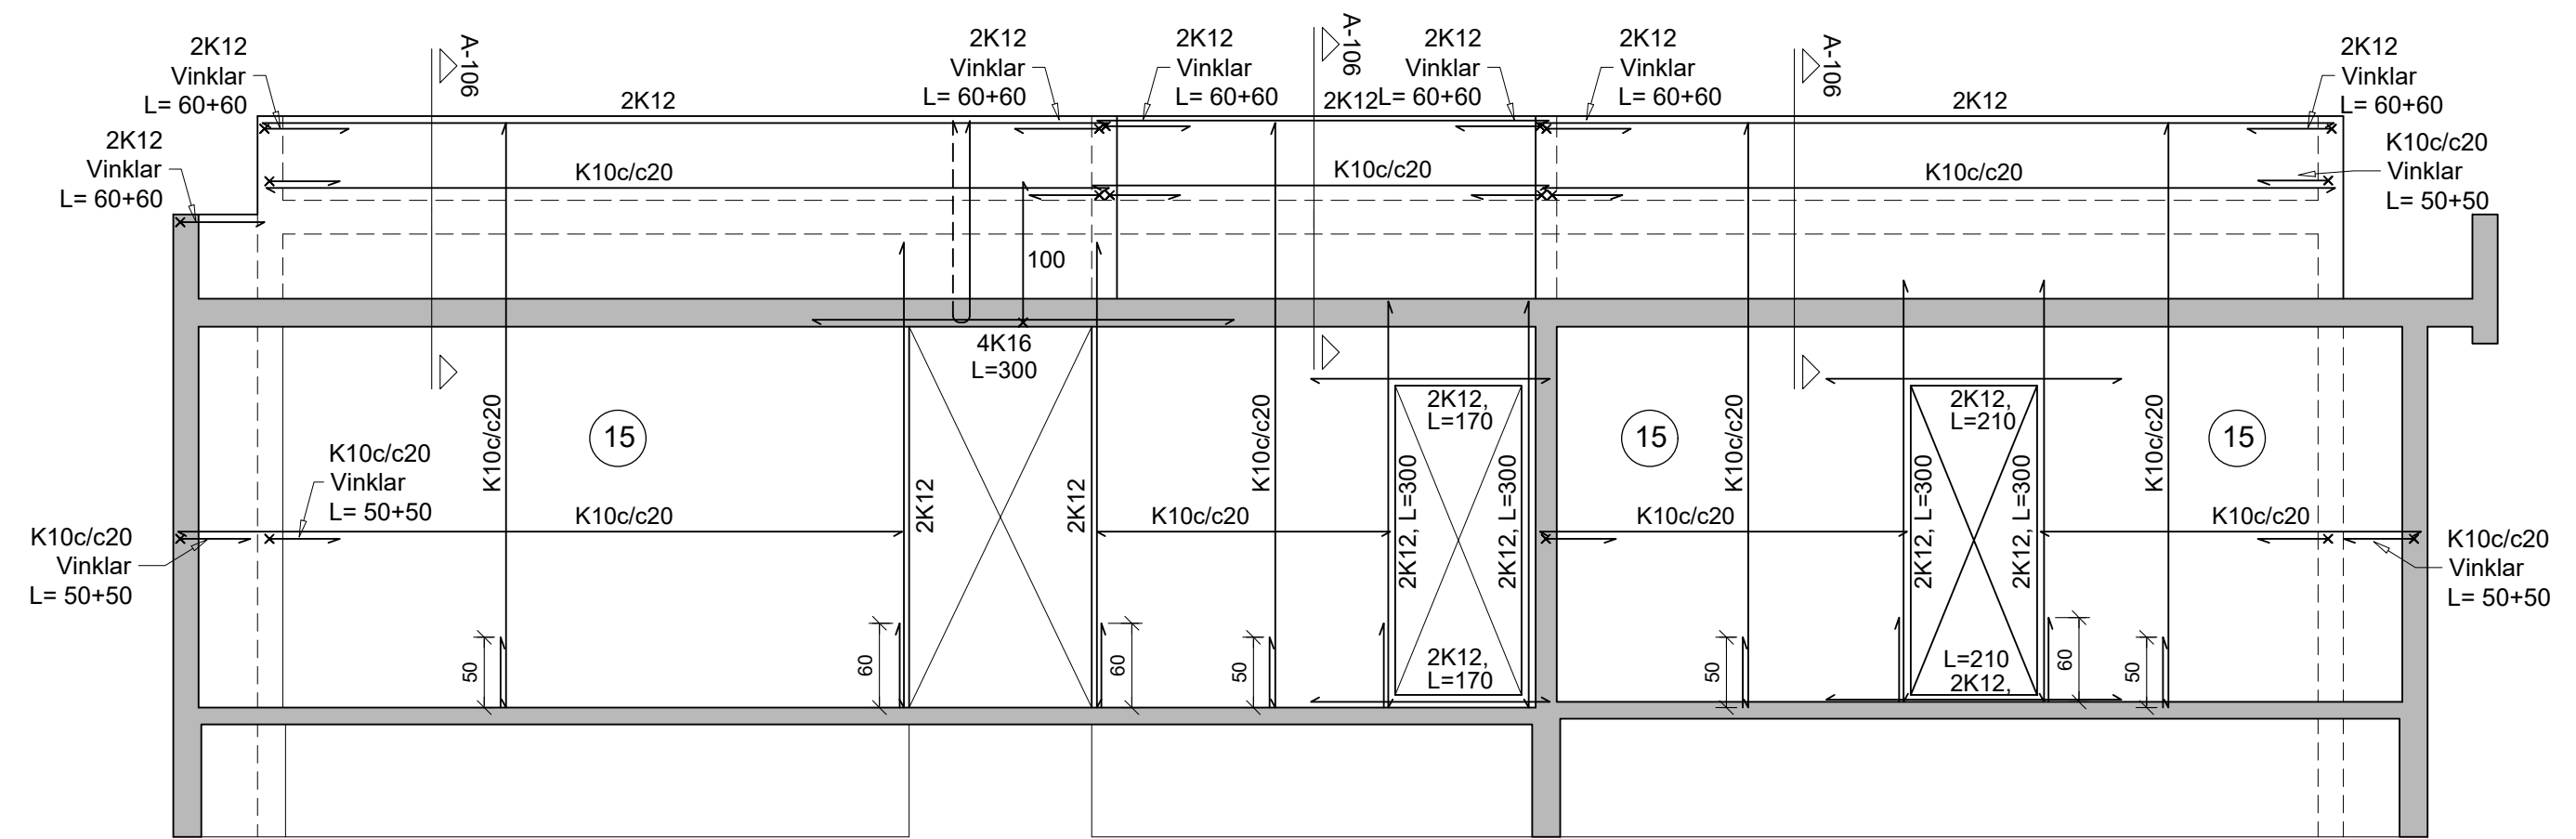


Innveggur 3

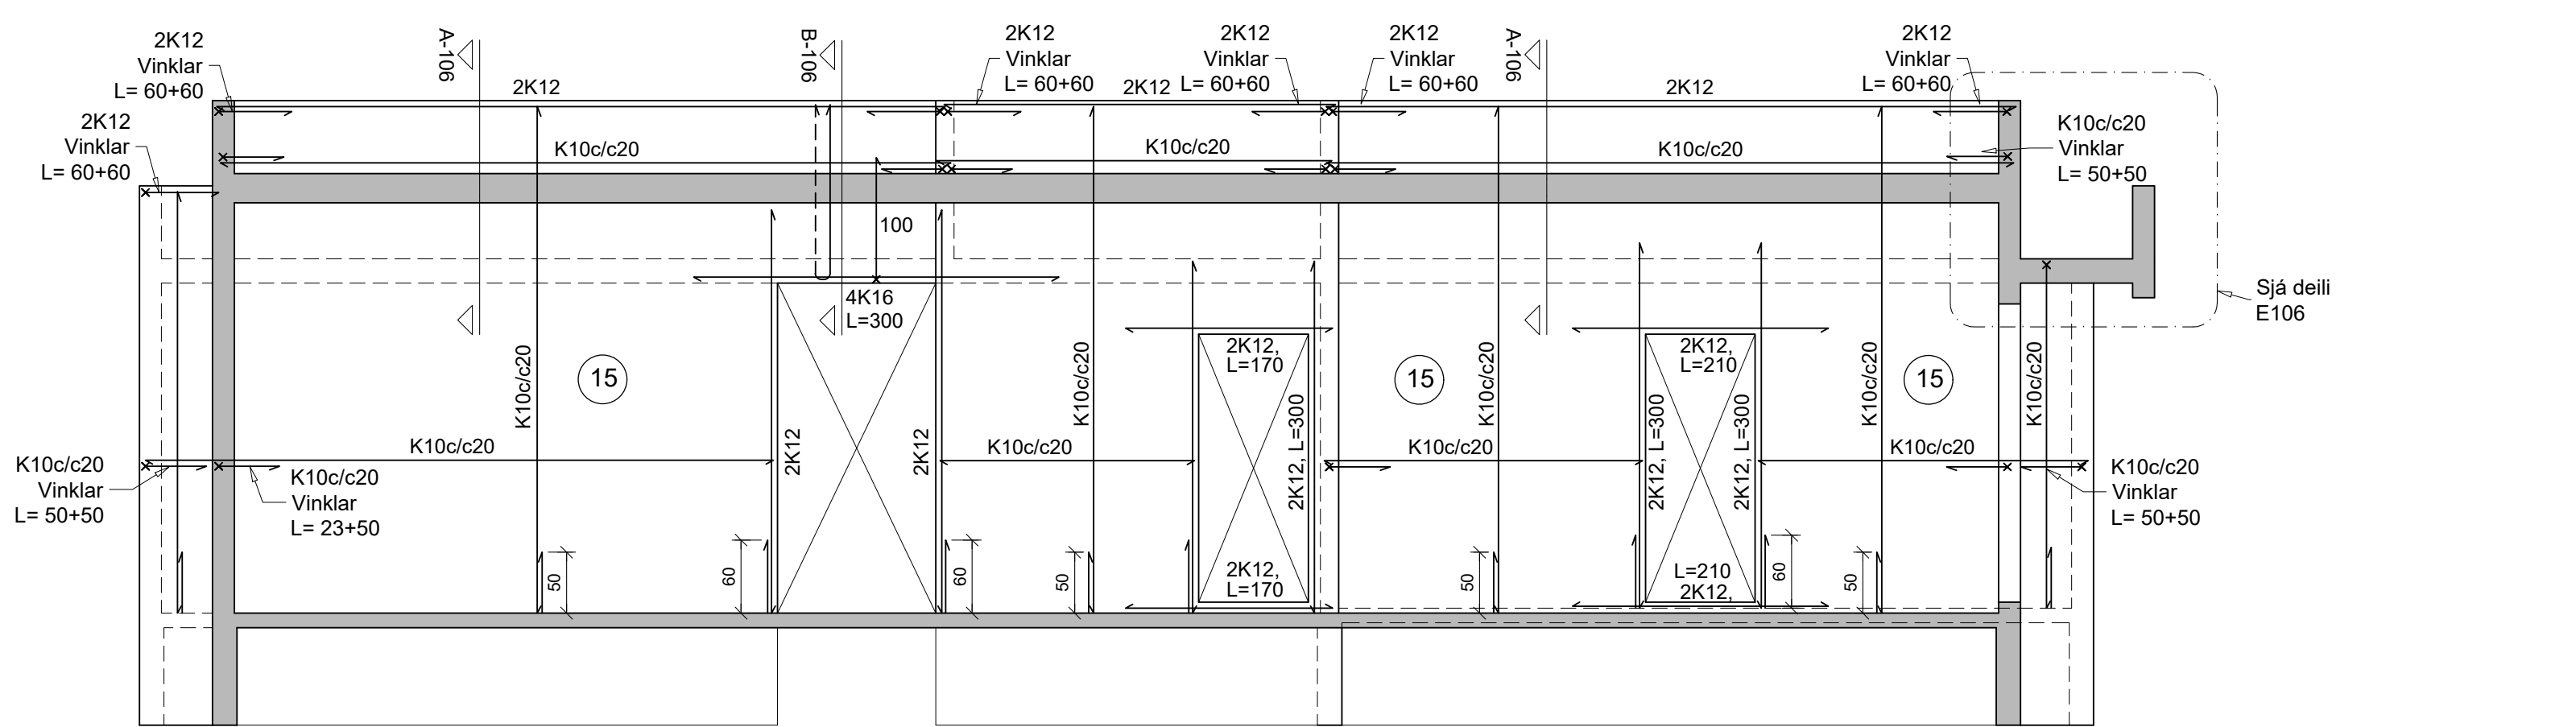


Innveggur 4

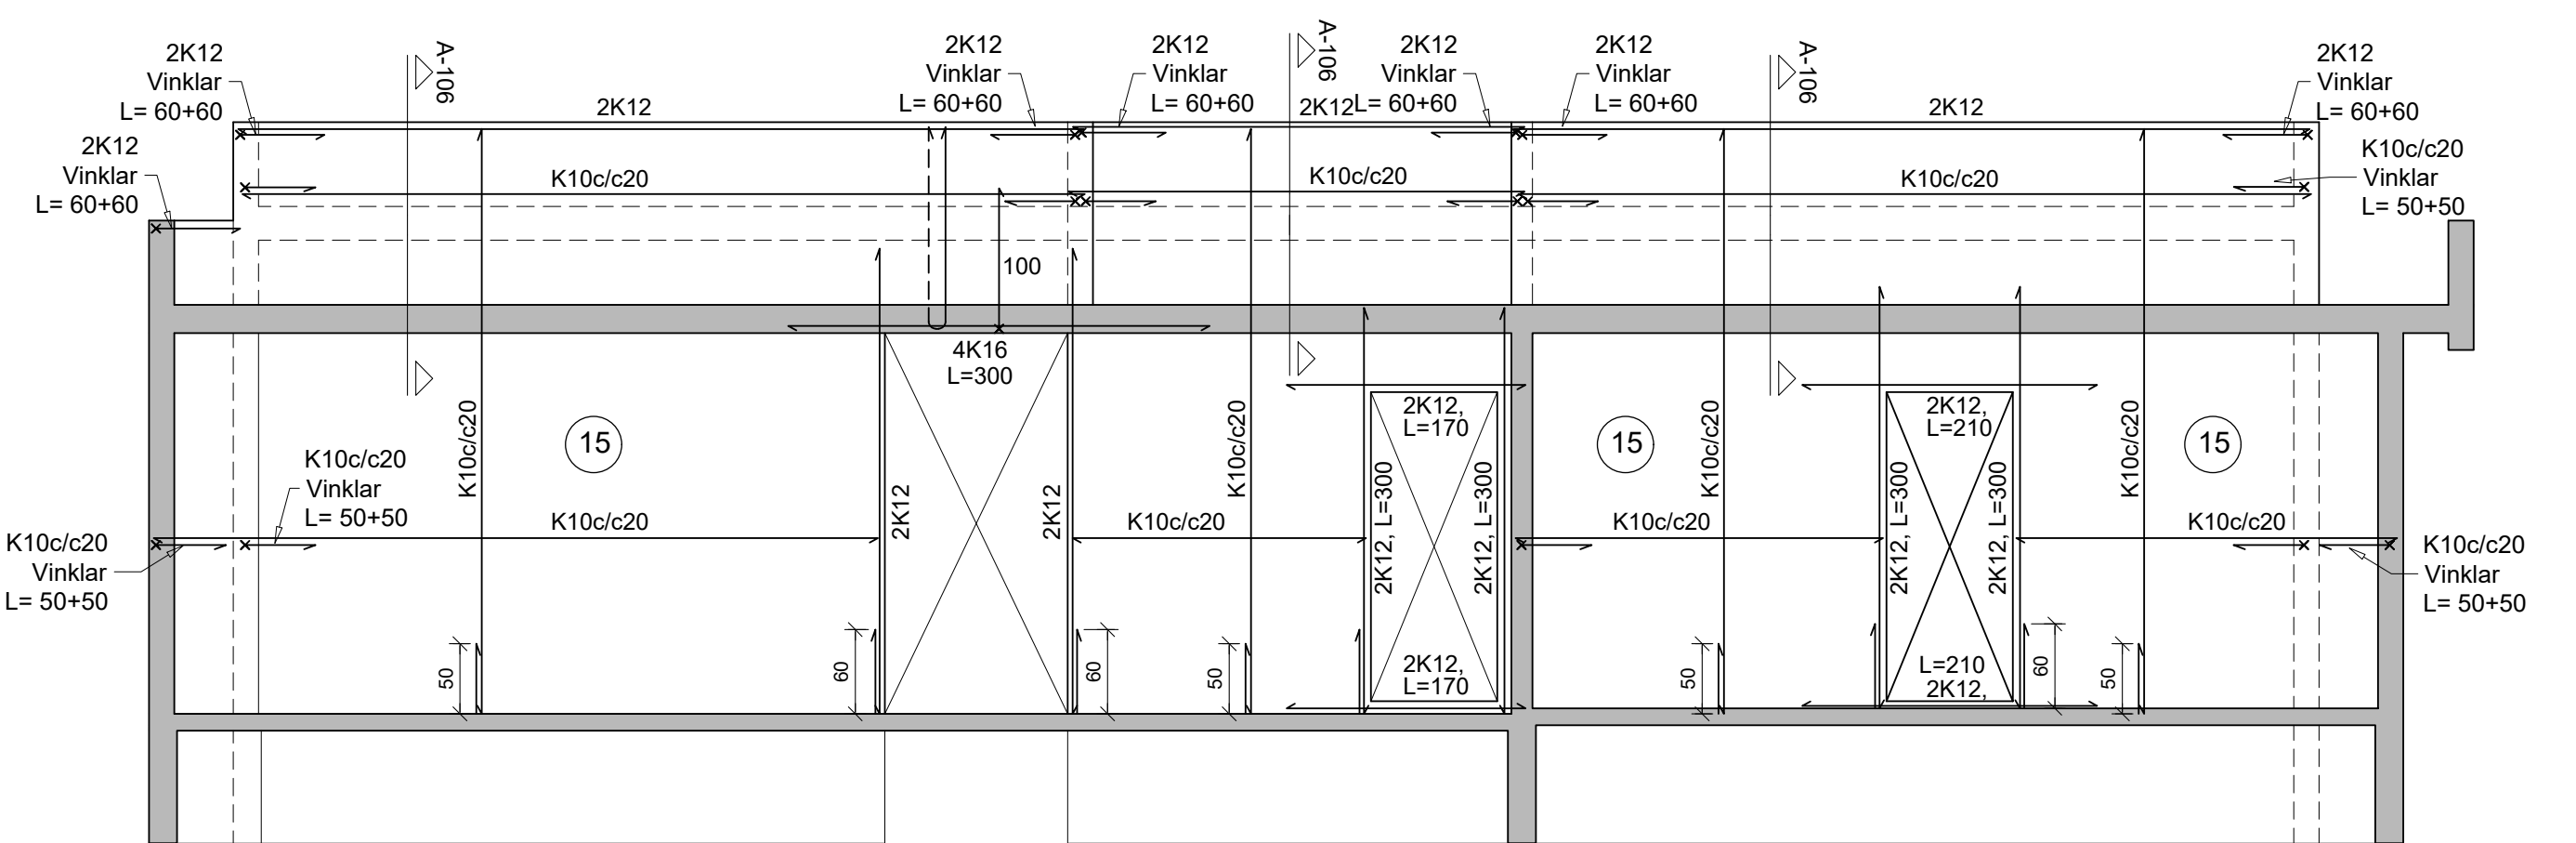


Innveggur 5

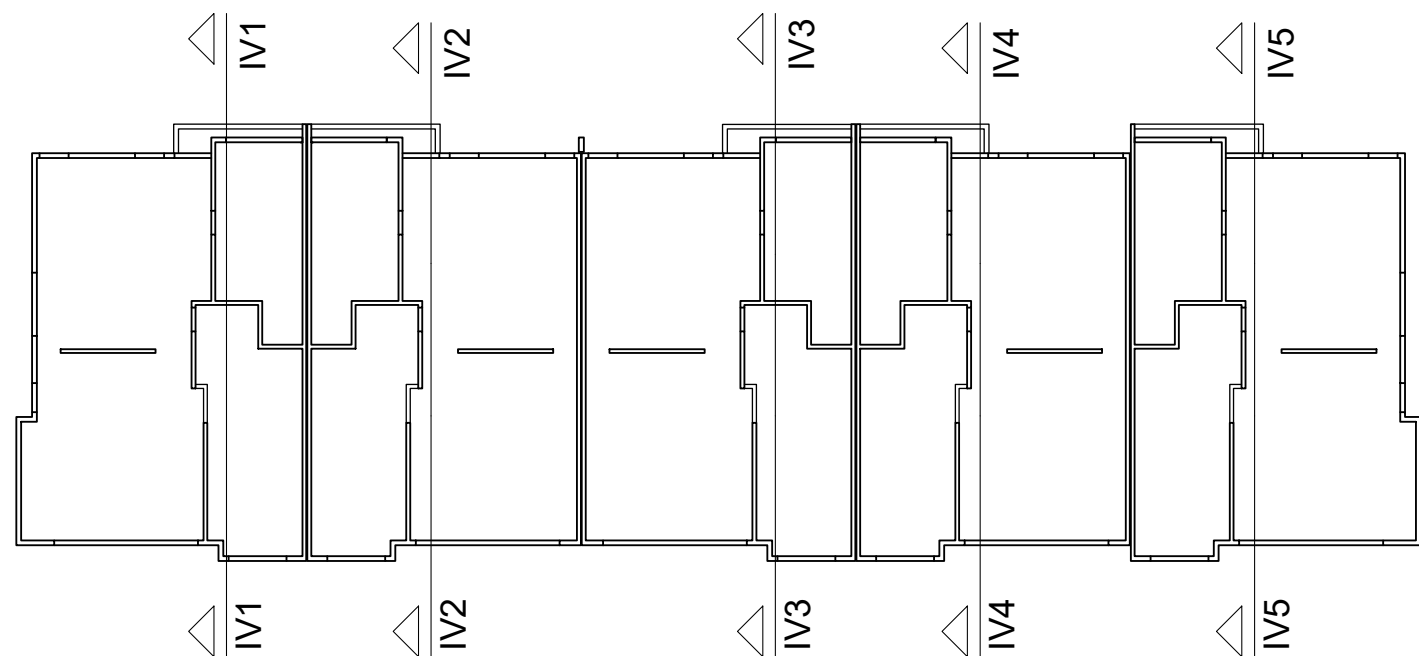

Breyting b)	
Breyting a)	
Tilvísanir:	
Almennar skýringar:..... Sjá teikn. nr. B-101	
Axlarás 8-14	
221 Hafnarfríð	
Hliðarveggir og snið	
B-111	
Dagur: 05.06.25	
Máv: 1:50, 1:20	
TAG teiknistofa ehf	
Langarima 21-23, 112 Reykjavík, sími: 568-6681, 699-4297	
Jón Kristjánsson	
Byggingarverkfæðingur	
kt. 210754-4829	
netfang: jokris54@gmail.com	
Atli Jóhann Guðbjörnsson	
Byggingarverkfæðingur	
kt. 260978-5789	
netfang: atli@tagteiknistofa.is	

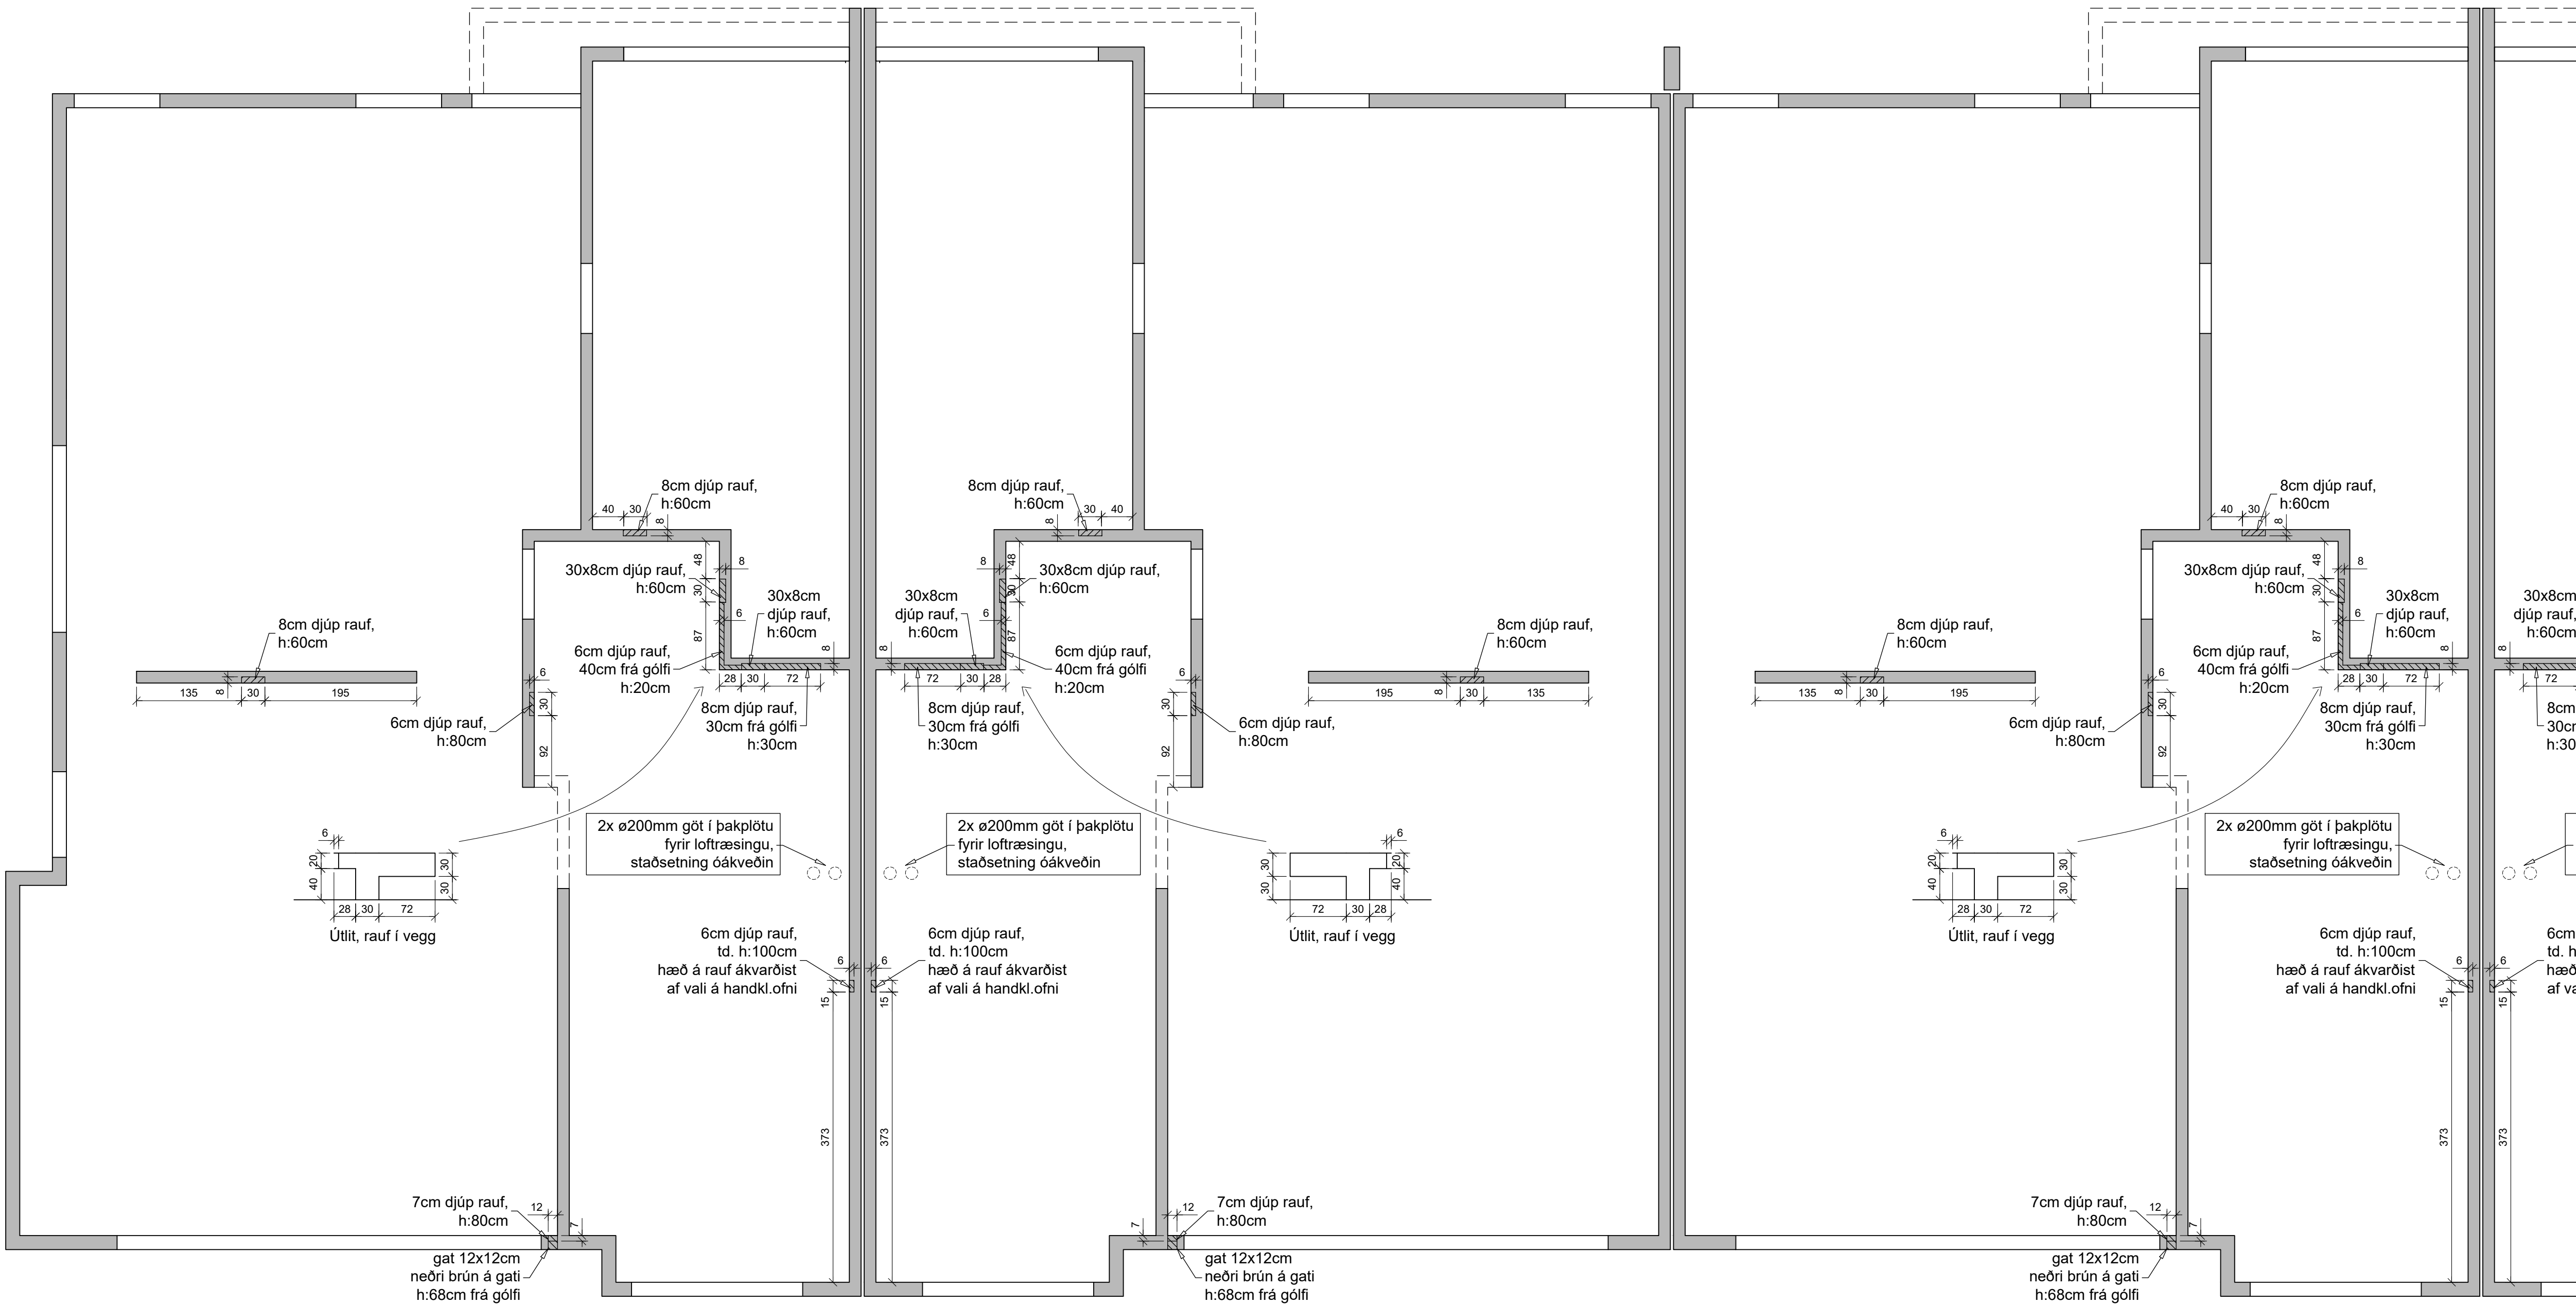

Breyting b)	
Breyting a)	
Tilvísanir:	
Almennar skýringar:..... Sjá teikn. nr. B-101	
Axlarás 8-14	
221 Hafnarfréið	
Gata- og raufaplan í veggjum, grunnmynd	B-112
	Dagur: 05.06.25
	Máv: 1:50
TAG teiknistofa ehf	
Langaríma 21-23, 112 Reykjavík, sími: 568-6681, 699-4297	
Jón Kristjánsson Byggingarverkfræðingur kt. 210754-4829 netfang: jkris54@gmail.com	Atli Jóhann Guðbjörnsson Byggingarverkfræðingur kt. 260978-5789 netfang: atli@tagteiknistofa.is

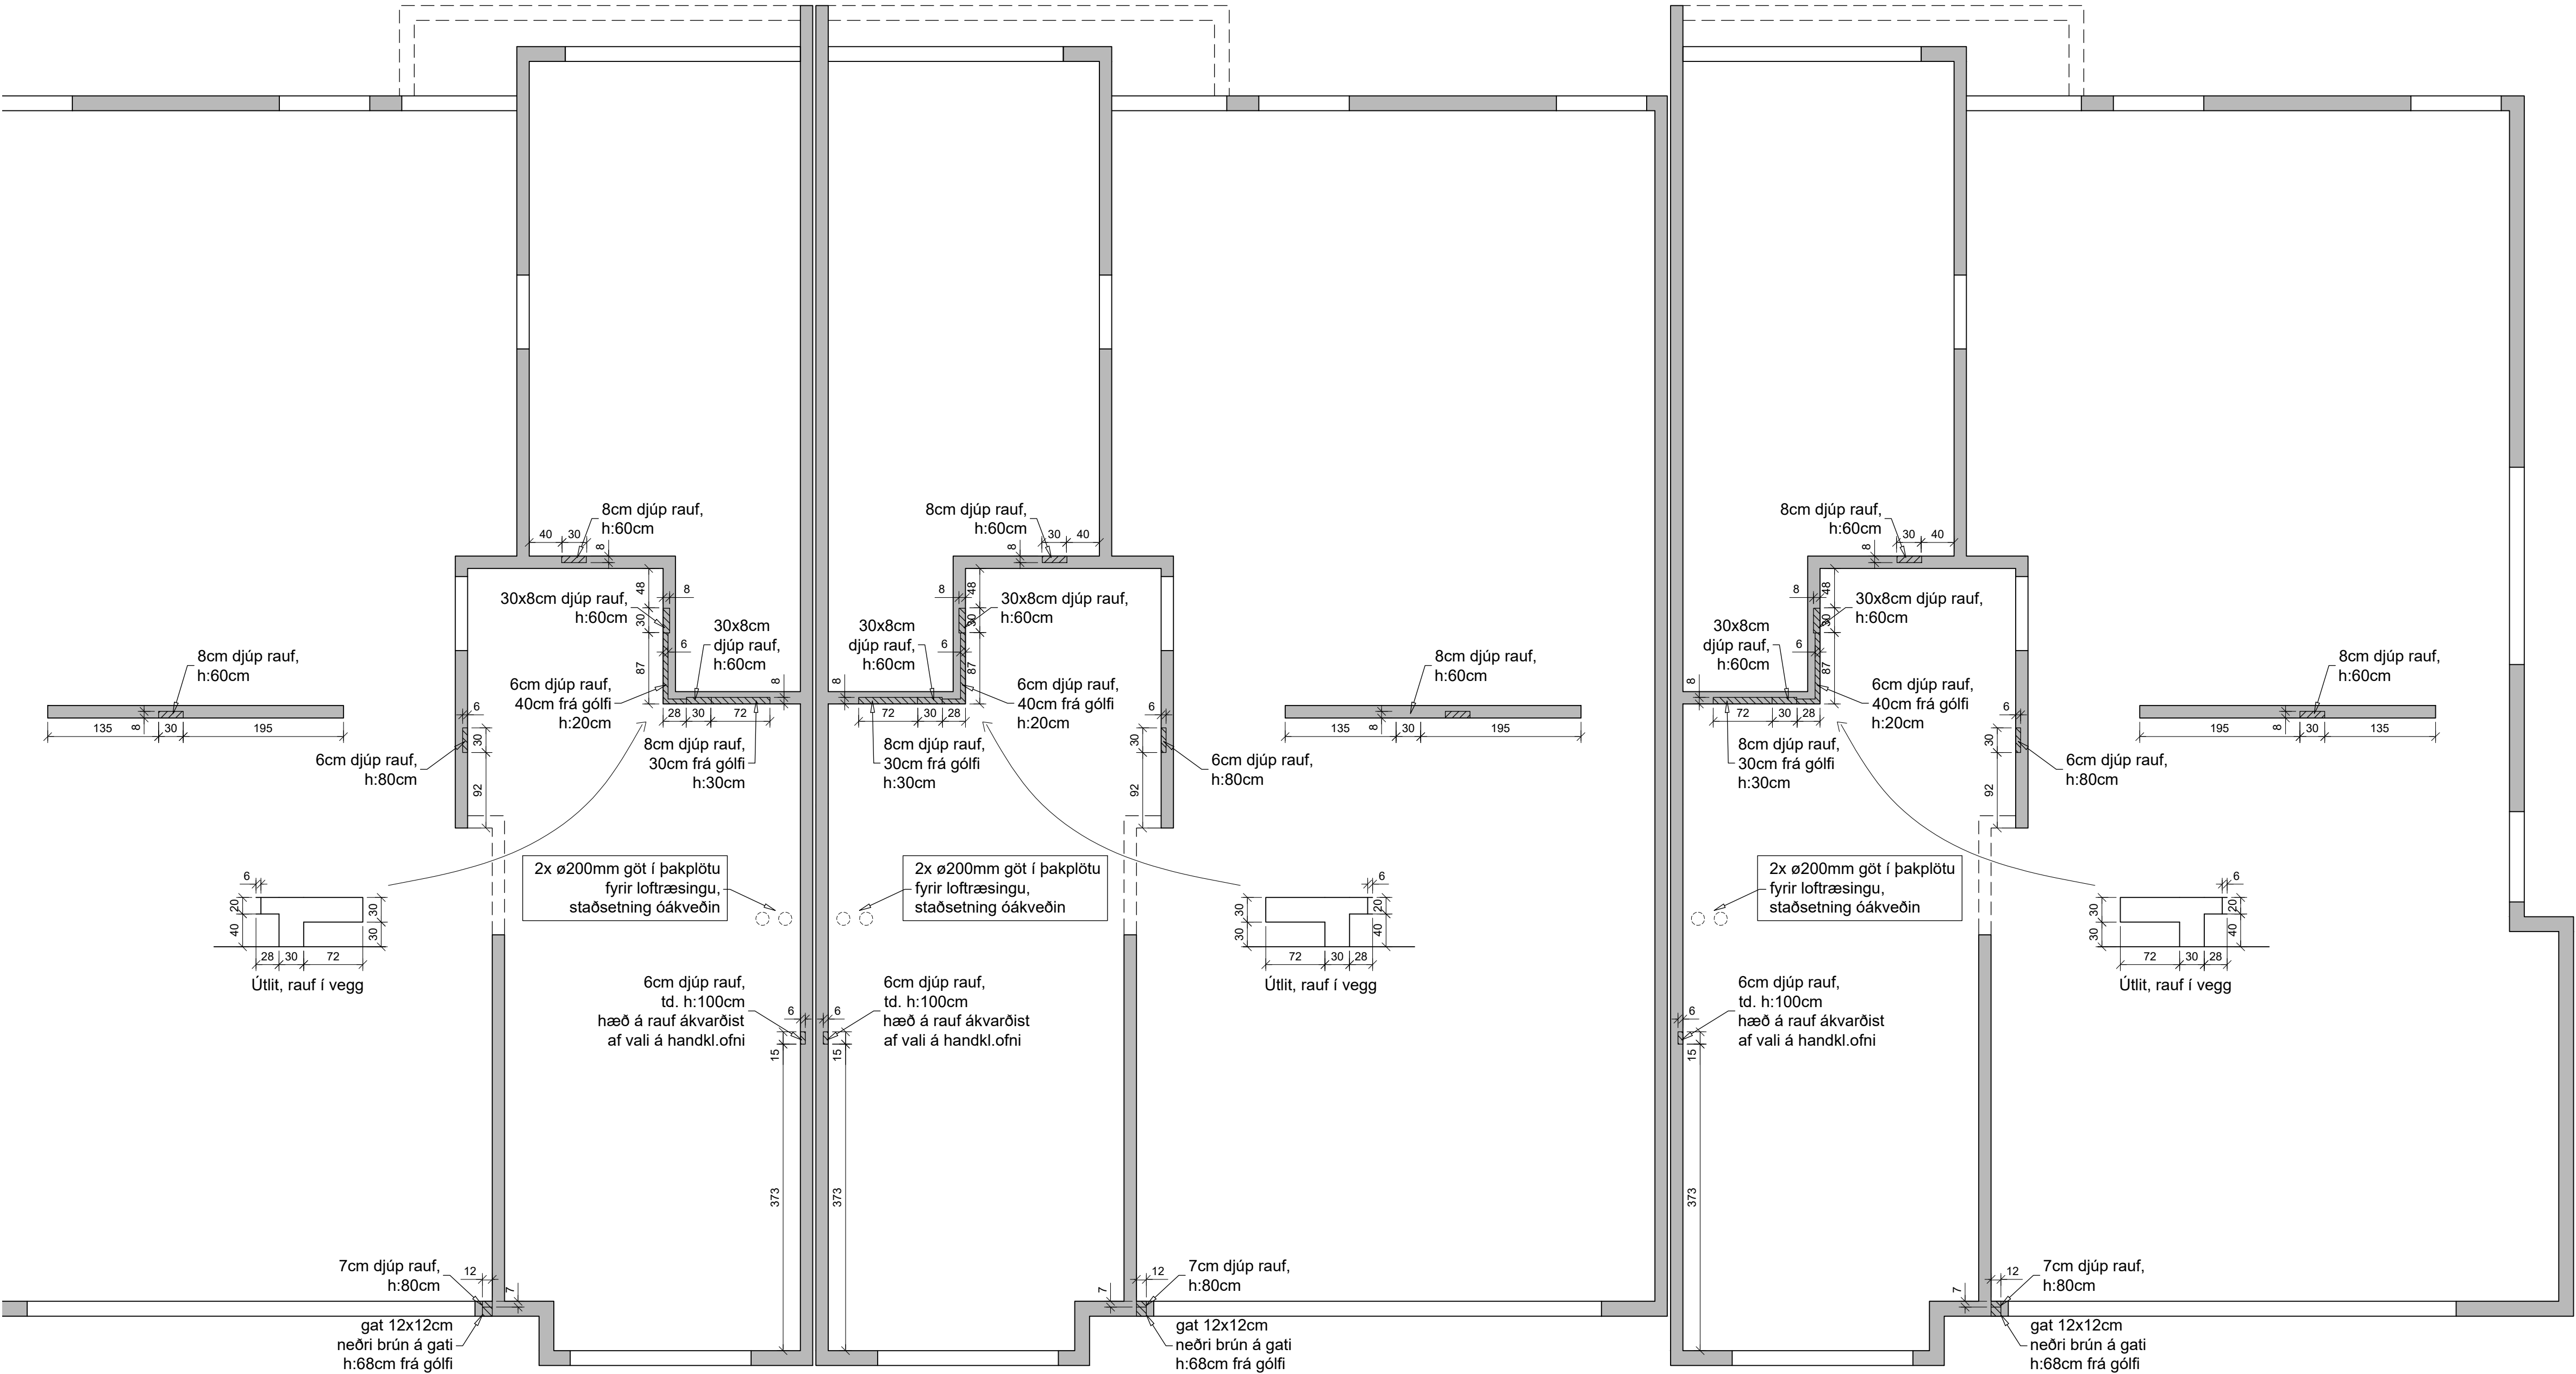

Breyting b)	
Breyting a)	
Tilvísanir: Almennar skýringar:..... Sjá teikn. nr. B-101	
Axlarás 8-14 221 Hafnarfröl	
Gata- og raufaplan í veggjum, grunnmynd	B-113
	Dagur: 05.06.25
Máv: 1:50	
TAG teiknistofa ehf Langarima 21-23, 112 Reykjavík, sími: 568-6681, 699-4297	
Jón Kristjánsson Byggingarverkfræðingur kt. 210754-4829 netfang: jkrs54@gmail.com	Atli Jóhann Guðbjörnsson Byggingarverkfræðingur kt. 260978-5789 netfang: atli@tagteiknistofa.is