



Snið A-A
1:100

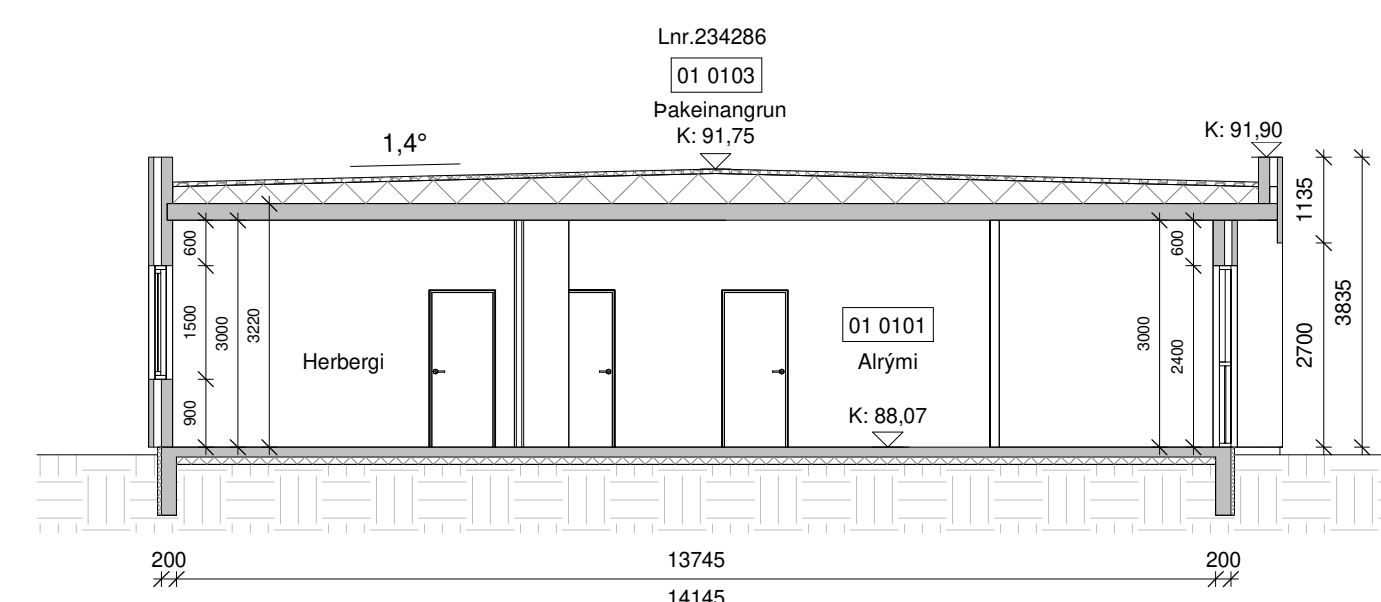

Snið B-B
1:100

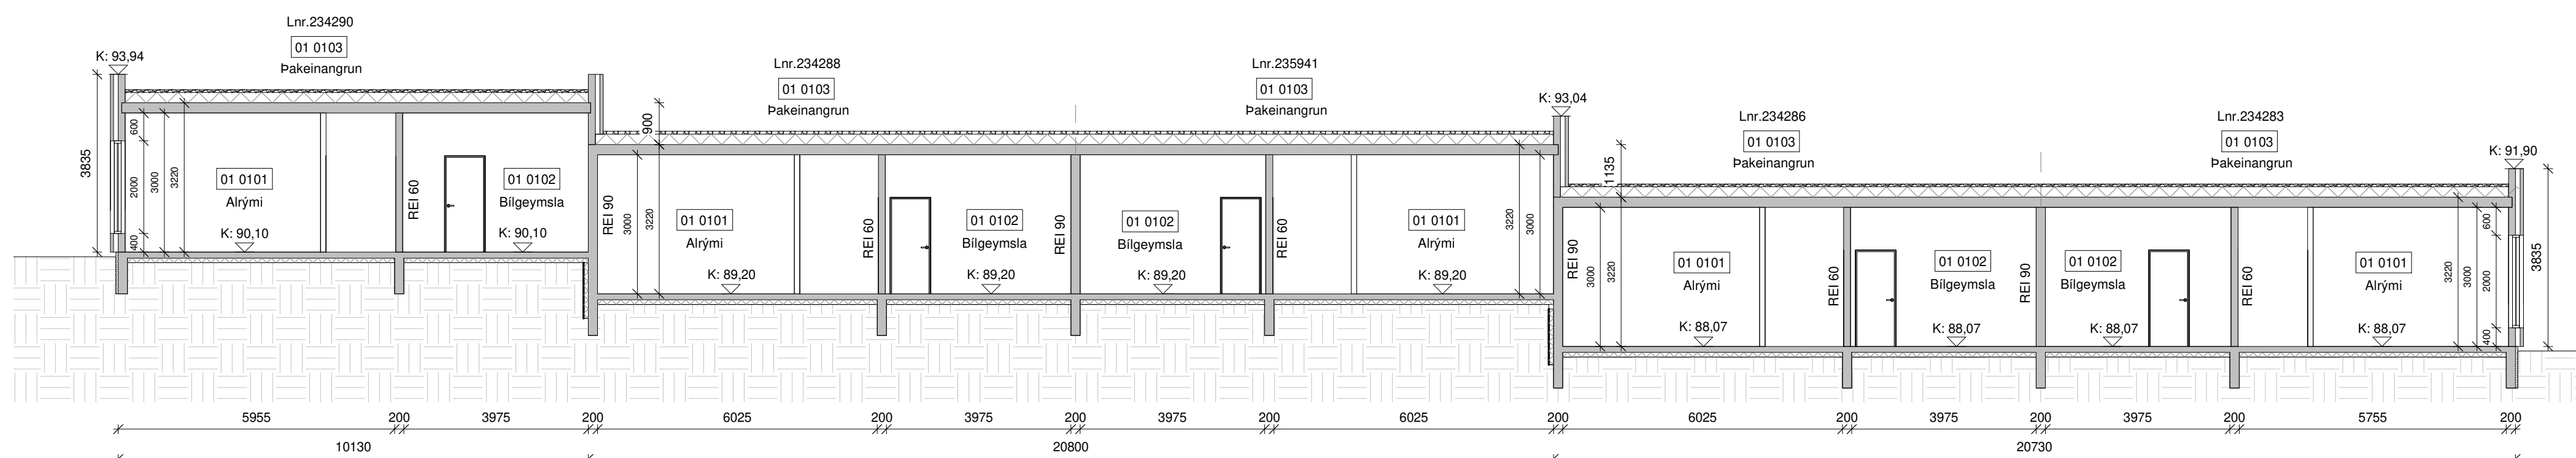


Snið C-C
1:100

shs .11.03.25

Öll mál eru í millimetrum, nema annað sé tekið fram.

Nr.	Breyting	Dagsetning	Yfirfarir
VERKHEITI:	Axlarás 24-30 221 Hafnarfjörður		TEKNI-NUMER: 100
VERKHLUTE:	Aðaluppdrættir Útlit og snið		ÚTGÁFA: A1
Teiknaði:	Jóða Asta Gísladóttir	Bliðstærð:	A1
Hönnuður:	Bent Larsen Fróðason kt.141177-3469	Samþykkt:	Bent Larsen
Hönnunartíðni:	Bent Larsen Fróðason kt.141177-3469	Samþykkt:	Bent Larsen
FRUMTÍÐNI:	04.03.25	FRUMTÍÐNI:	04.03.25
VERKNR:	24-114	MKV:	1:100

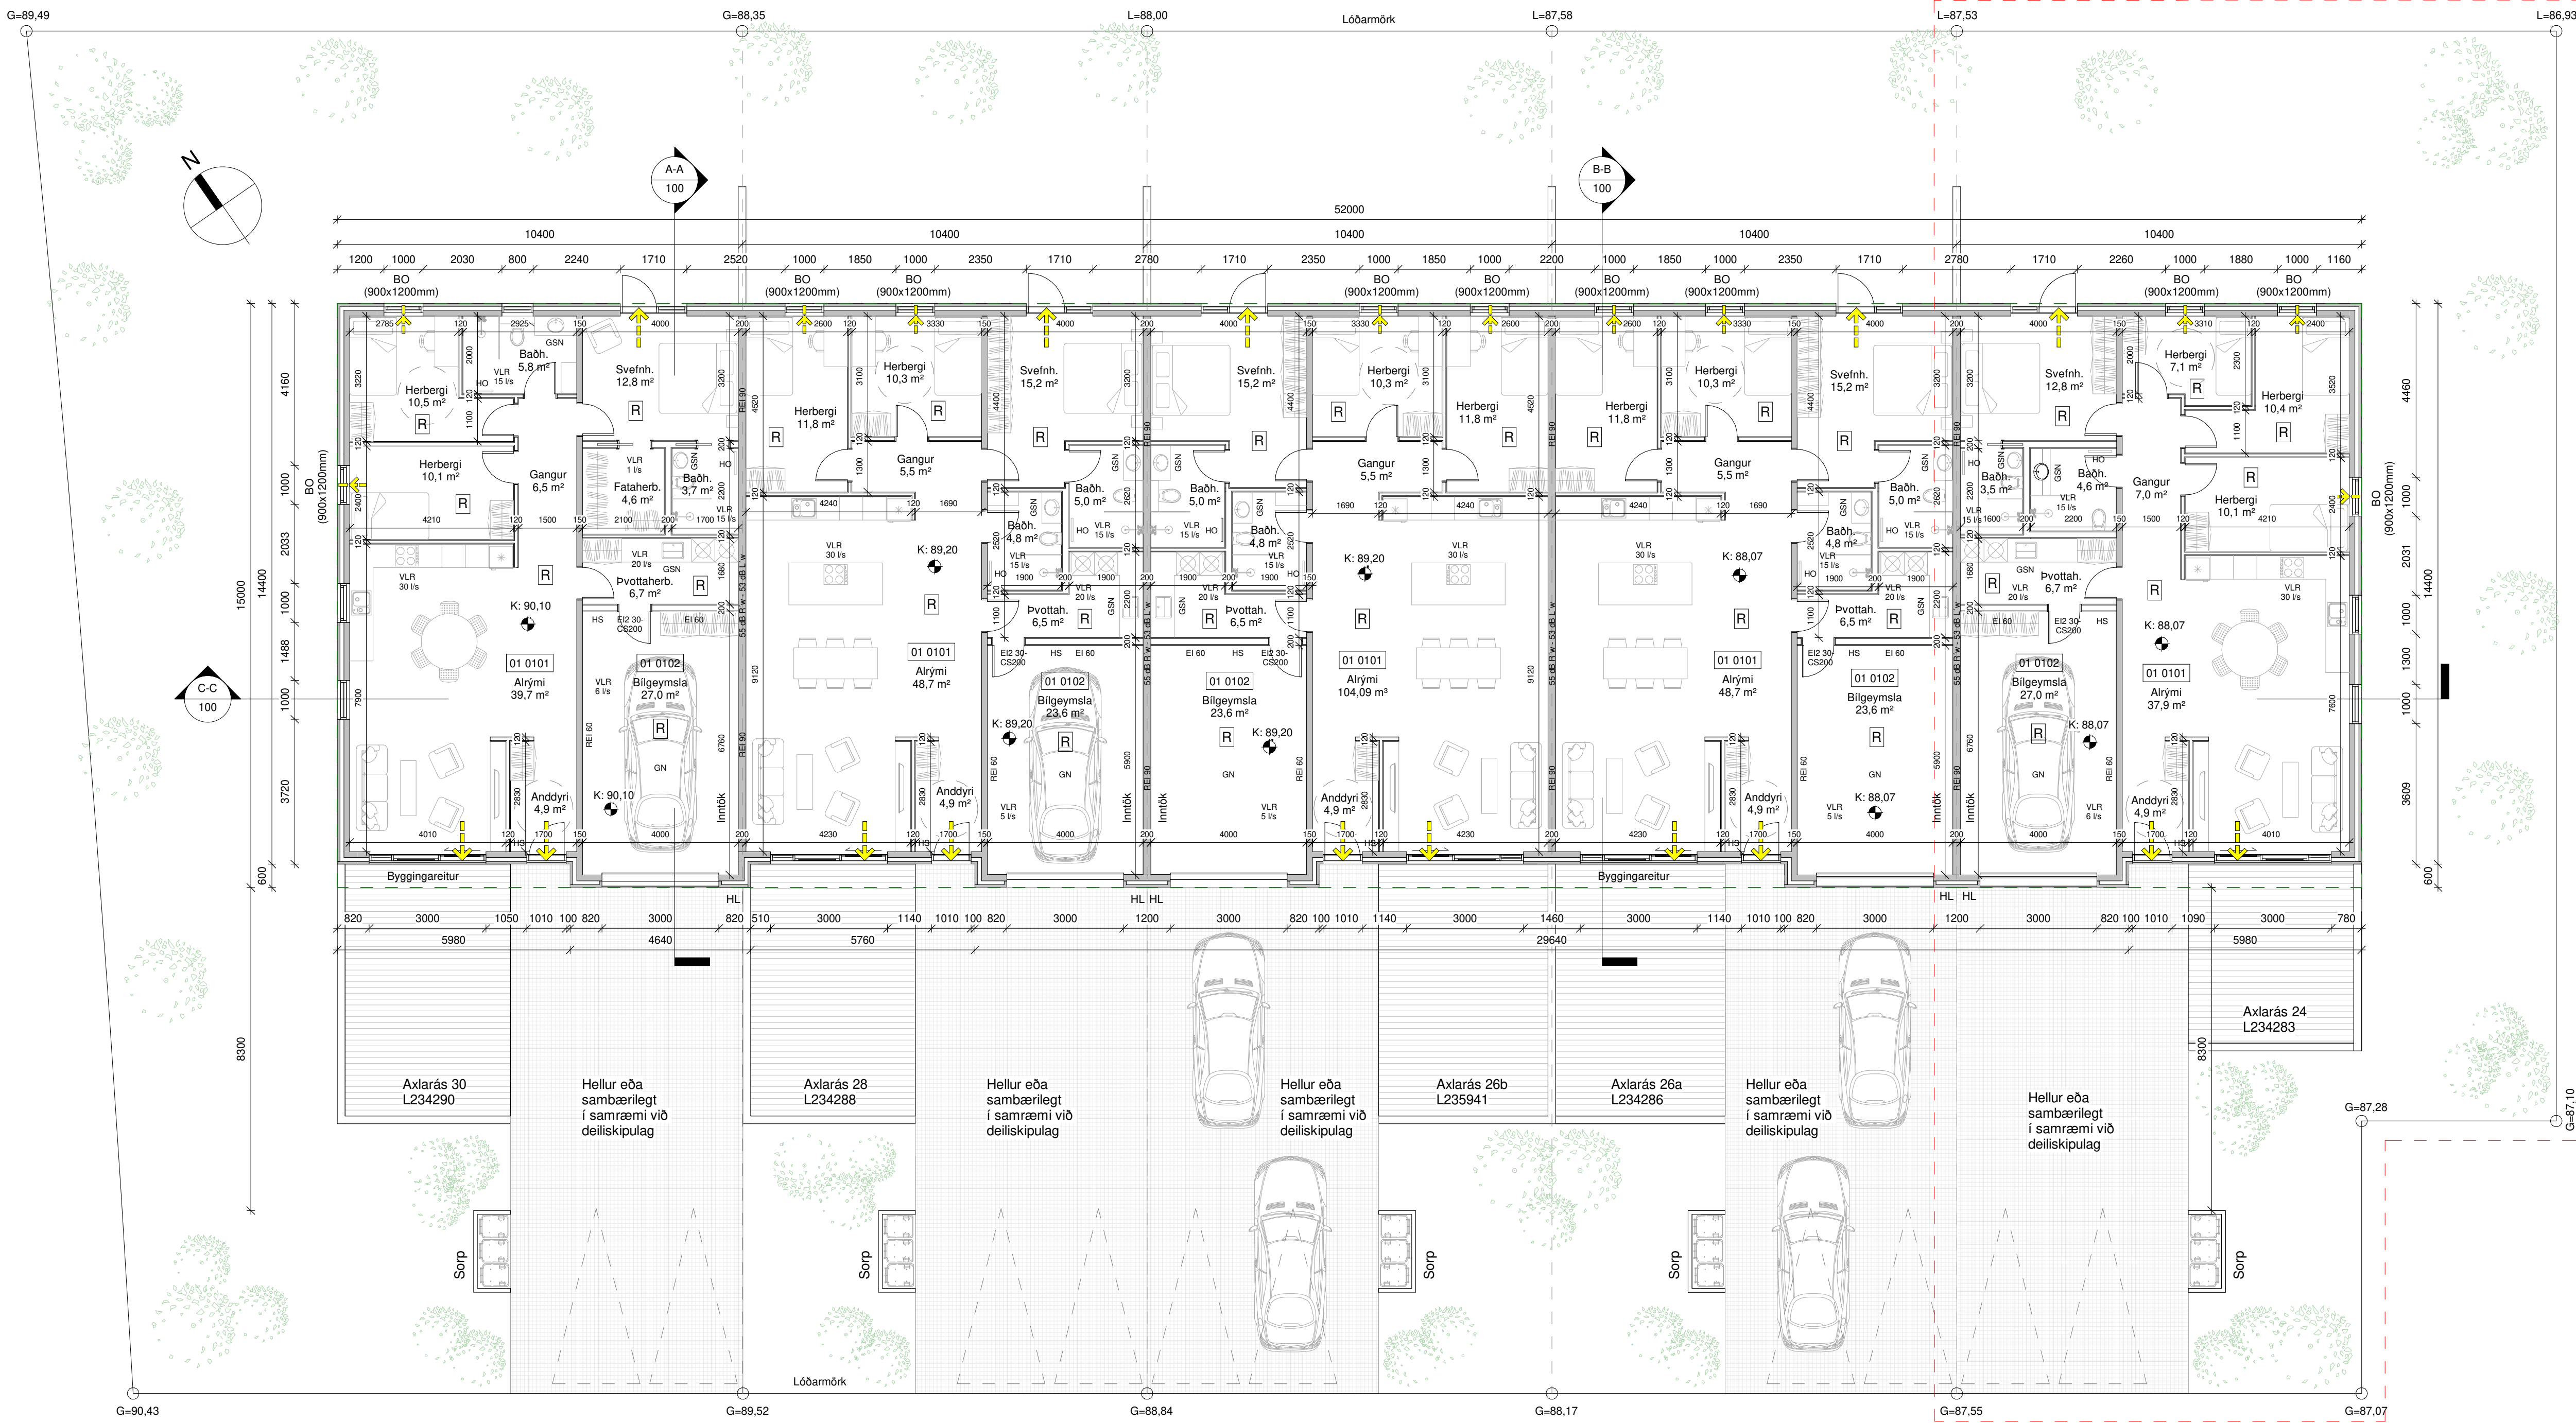

Grunnmynd
1:100

Byggingarlýsing:

Um er að ræða íbúð nr.24 í raðhúsi á einni hæð með bilgeymslu á lóðinni Axlarás 24-30. Landnr. 234283.

Almenn efni og gerð:

Sökkjar eru forsteyptir og einangraði að utan með 50mm plasteinangrun. Gólfplata er staðsteypt, einangruð með 100mm plasteinangrun og með ísteyptum gólfhlita. Útveggir eru úr forsteyptum samlokueinungum. Ytra byrði er 70mm þykkt, síðan kemur 100mm einangrun og loks berandi innri veggur 150mm að þykkt. Steingrá steingur verður að utan sem er brotin upp með dökkgrárrí / svartri steiningu í innkotum. Húsið er stallað vegna mikils halla í lóðinni, þar sem jarðvegur liggur að milliveggjum eru veggir einangraðir að utan með 100mm plasteinangrun, utan á einangrun kemur takkaður (takkar snúa að einangrun). Pak er einangrað með EPS-plasteinangrun ofan á steypta loftplötu, ofan á einangrun kemur víðurkenndur soðinn PVC-dúkur og síðast farg. Gluggar og hurðir eru úr áltimbri, svartir að lit að utan en hvítir að innan, gler í gluggum er tvöfalt K-einangrunargler. Allir gluggar og hurðir skulu vera með CE-vottun og vera samkvæmt byggingareglugerð. Allar útihurðir (hurðarlekar) eru 900 mm að breidd. Allar innhurðir (hurðarlekar) eru 800 mm að breidd.

Brunaveggir/innveggir:

Brunaveggir REI90 eru 200mm forsteyptar einingar. Brunaveggir REI60 eru 150mm forsteyptar einingar. Brunaveggir EI60, sjá deili. Berandi innveggir eru 150mm forsteyptar einingar. Aðrir innveggir eru hefðbundin gipsveggir, klæddir með 2x13mm gipsi beggja vegna og einangraðir með 70mm einangrun. Innveggir skulu standast hljóðkröfur að lágmarki í flokki C samkvæmt ÍST 45:2016.

Brunamál:

Húsið er í notkunarlokki 3. Í húsinu skulu vera handslökkvitæki af víðurkenndri gerð, bæði í íbúð og bilgeymslu. Við val og staðsetningu á handslökkvitækjum má leita ráðgjafar hjá slökkviliðsþjóra og hafa þar hliðsjón af leiðbeiningum og reglum Mannvirkjastofnunar. Handslökkvitæki skulu vera í samræmi við ÍST-ENS. Reykskynjarar skulu vera í íbúðum, að lágmarki 1 skynjari fyrir hverja 80m² skv. reglugerð, en hönnuður gerir ráð fyrir fjölda samkvæmt grunnmynd. Björgunarop eru úr hverju svefnherbergi. Fjötleiðir úr húsinu má sjá á grunnmynd. Brunaveggur EI 60 skal vera á milli bilgeymslu og íbúðar með EI2 30-CS200 hurð. Í bilgeymslu skulu vera 2 lög af klæðningu í flokki 1 á EI60 brunaveggjum.

Lagnir:

Frárennisslagirnir eru lagðar í jörðu og undir botnplötu og tengjast fráveitukerfi bæjarins.

Neysluvatnslagnir eru lagðar undir botnplötu, í botnplötu og í vegg (rör í rör).

Gólfhliti er lagður í botnplötu. Húsið er hitað upp með hitaveitu. Inntök eru í bilgeymslu. Gólfniðurföll verða í öllum votrymum, sjá á grunnmynd. Þakniðurföll verða sýnileg að utan. Gera skal ráð fyrir tengibúnaði fyrir hleðslu rafbílta skv. gr. 6.7.1 í byggingareglugerð með áorðnum breytingum. Öll rými eru ymist loftræst um opnanleg fóg, hurðir eða með vélarænni viftu, sjá nánar á grunnmynd. Viðmóðunarkröfur skv. byggingareglugerð 112/2012, grein 10.2.5 Útsög úr eldhúsi íbúðar: 30 l/s. Útsög úr baðherbergi íbúðar: 15 l/s. Útsög úr minni snyrtingu: 10 l/s. Útsög úr pottaherbergi íbúðar: 20 l/s.

Löð og umhverfi:

Frágangur lóðar skal gerður í samræði við lóðarhafa aðliggjandi lóða. 2 bílastæði eru á bilaplani við hverja íbúð. Sorptunnu í skýli og fjöldi í samræmi við reglur sveitarfélagsins. Steyptir stobveggir eru á lóðarmörkum milli íbúða. Sé gert ráð fyrir heitum potti skal pottur vera með lesanlegu loki til að hylja hann, sé hann ekki í notkun til varnar stýsum. Einnig skal vera minnst 0,40m hármarmur í kringum pottinn umhverfis göngusvæði hans.

Aligild hönnun:

Samkvæmt byggingareglugerð 112/2012 með áorðnum breytingum, grein 6.1.2 skal ávallt tekið tillit til að gera byggingar og lóðir þannig að þær séu öllum aðgengilegar. Á það við um frágangur lóðar, innra skipulag og aðgengisgjafi. Er sú grein hliðin til viðmiðunar við hönnun hússins. Eit hönnun uppfyllir ekki kröfur um aðgengi má með fremur einföldum hætti aðlagja húsnæðisá setnum kröfum t.d með færslu innréttinga, húsgagna og/eða létum veggjum sem og opnum hurða.

Annáð:

Uppfylltar eru kröfur varðandi kólnunartölur og einangrun einstakra byggingarhluta U-gildi:

	ÚTREIKN.TÖLUR	KRÖFUR
Byggingarhlutar	W/m ² K	
Útveggiæiningar	0,33 (Forsteypt samlokueining)	0,40
Pak	0,20 (250 mm plasteinangrun)	0,20
Botnplata	0,25 (100 mm plasteinangrun)	0,30
Gluggar (k-gler)	1,9 (Tvöfalt k-gler)	2,00
Hurðir	1,2	3,00

Axlarás 24

	M ² (brúttó)	M ² (brúttó)
01 0101 Íbúð	122,3 m ²	393,8 m ²
01 0102 Bilgeymsla	30,1 m ²	96,9 m ²
01 0103 Þakainangrun	143,2 m ²	53,0 m ²
Botnplata	152,4 m ²	30,5 m ²

Heildar stærð: (sjá skráningartöflu)	152,4 m ²	574,2 m ²
Flatarmál lóðar samtals	504,0 m ²	
Nýtingahlutfall	0,30	

Bílastæði


2

Skýringar.

- ← Útgangur
- ← Rýmingarleið
- R Reykskynjari
- LR Loftræsting
- VLR Vélræn loftræsting
- HS Handslökkvitæki
- GN Niðurfall
- GSN Gagnumstreymsimóðurfali
- HO Handklæðaðfn
- BO Björgunarop
- OG Öryggisgler
- HL Hleðslustöð fyrir rafbílta
- K: 00.00 Gólfkoti á frágangsbóli
- Inntök Inntök fyrir hitaveitu, vatnsveitu, rafmagn og síma
- 01 Matshluti
- REI / EI Brunamatstaða vegga / hurða
- Byggingareitir
- Byggingareitir bundin lína
- Lóðarmörk

Öll mál eru í millimetrum, nema annað sé tekið fram.

Nr.	Breyting	Dagsetning	Yfirfarið
VERKJAFI:	Axlarás 24-30 221 Hafnarfjörður	TEKNI-NUMER:	101 d
VERKJAFI:	Aðalupprættir Grunnmynd og byggingarlýsing	ÚTGAFA:	A1
Teknað:	Jóða Ásta Gísladóttir	Bílastæði:	A1
Hönnuður:	Bent Larsen Fróðason kt.141177-3469	Samþykkt:	Bent Larsen
Hönnunardagur:	Bent Larsen Fróðason kt.141177-3469	Samþykkt:	Bent Larsen
Hönnunardagur:	Bent Larsen Fróðason kt.141177-3469	Samþykkt:	Bent Larsen
LARSEN	HÖNNUN OG RÁÐGJAF	Bent Larsen Fróðason Byggingarfulltrúi B.Sc. Sími 644-7899 larsen@larsenfr.is	VERKNR: 24-114 MKV: 1:100

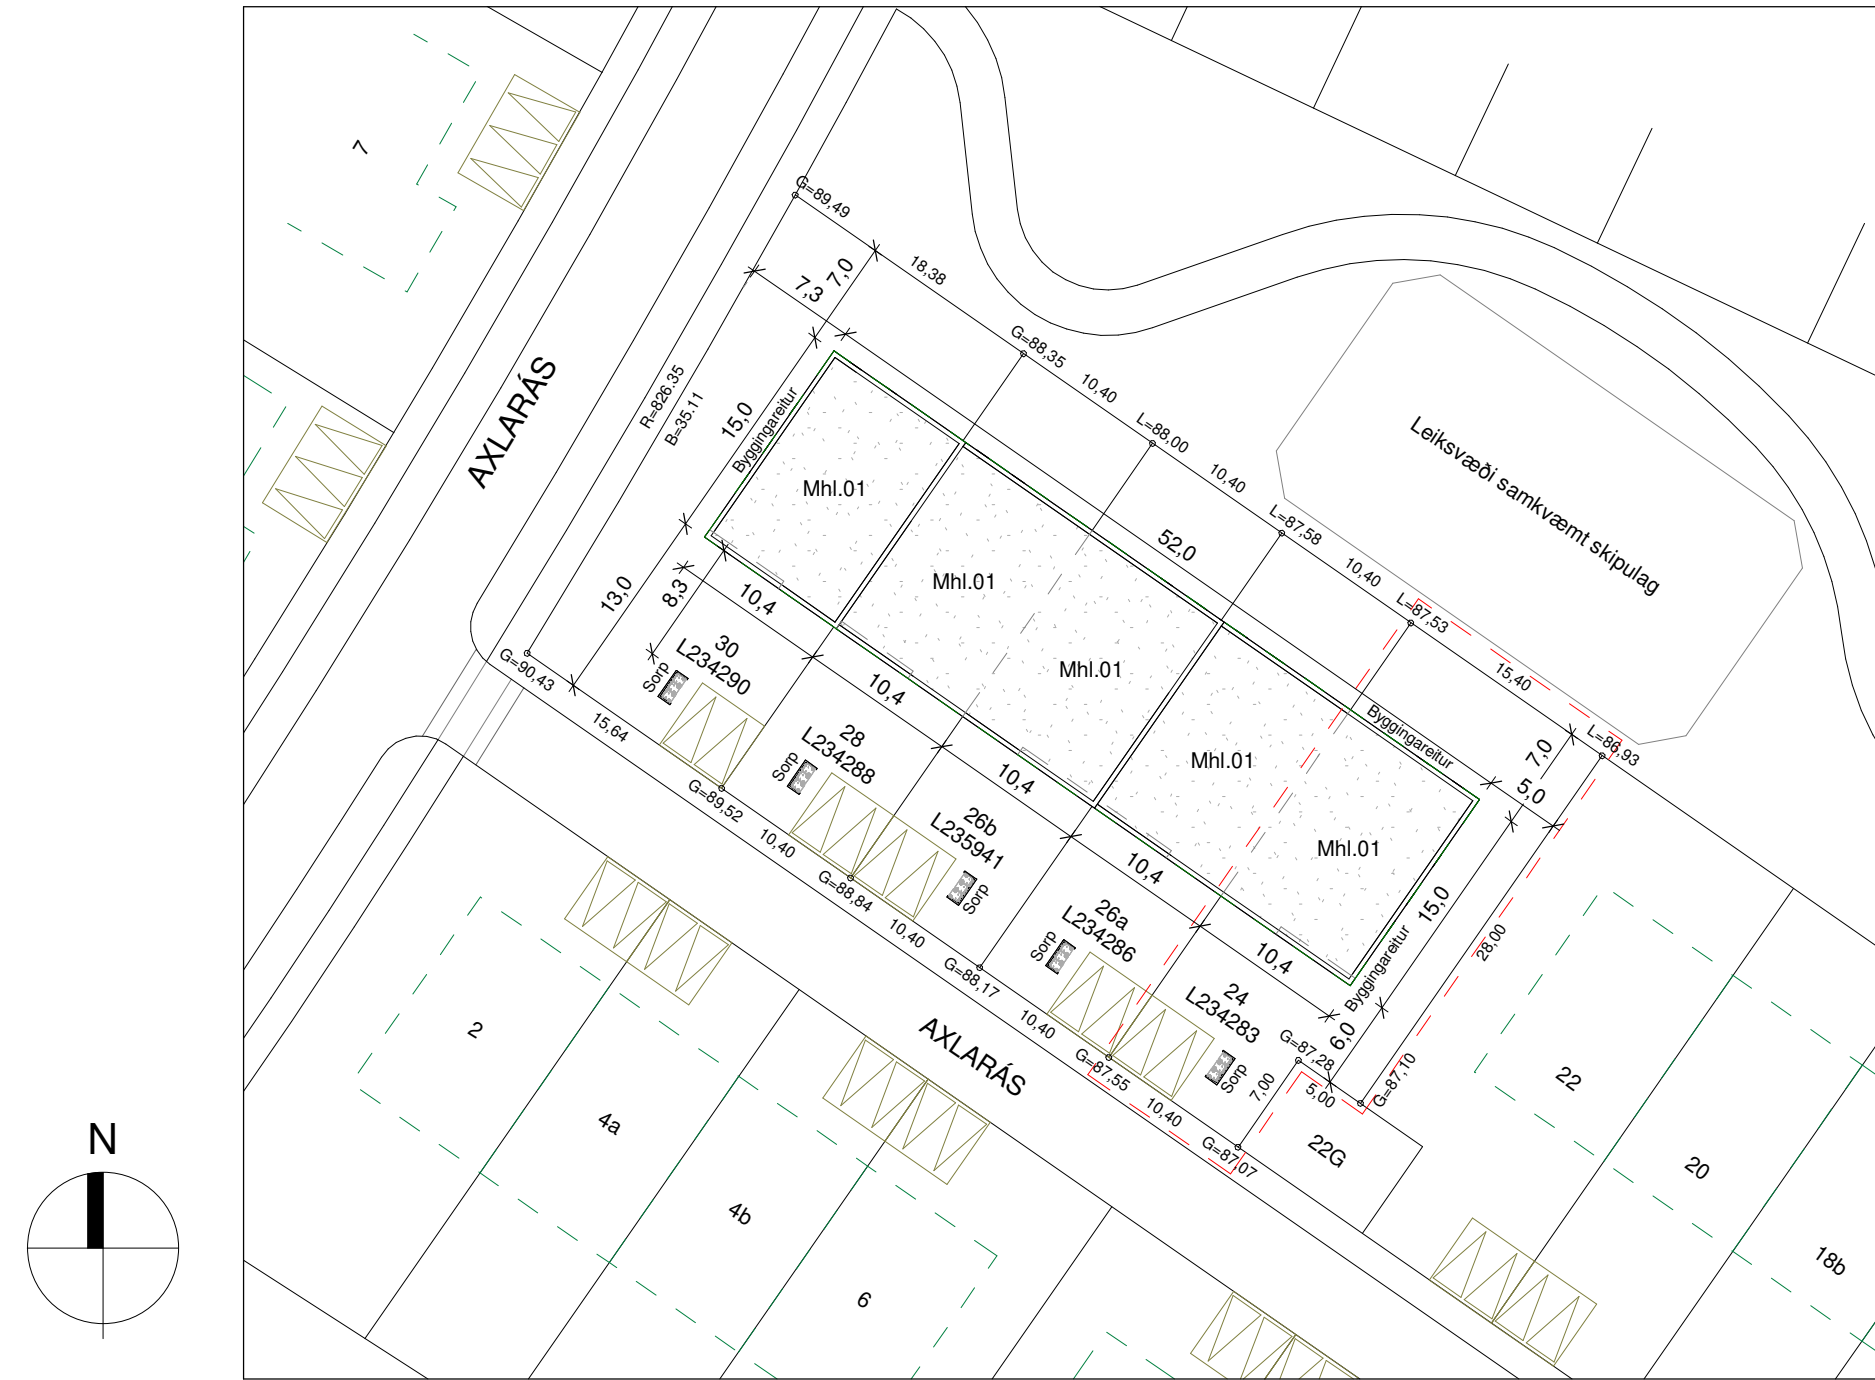

Afstöðumynd, mál í metrum
1:500

Skráningartafla: Axlarás 24, 221 Hafnarfjörður					Skrásetjari: Jódís Ásta Gísladóttir													
Landeignanúmer: 234283					Kennitala: 250775-4239													
Matshlutanúmer: 01					Dags.: 04/03/2025													
Prenta					Útgáfa: 5.03													
Uppskipting og lýsing					Stærðir													
D0	D1	D2	D3	D4	D5	D5M	D6	D7	D8	D9	D10a	D10b	D11	D12	D13	D14	D15	
Lokun	Rými hæð-röð	Notkun texti	Höfuð-flokkun	Eignar-hald	Botnflötur m²	Milliflötur m²	Stigar m²	Op m²	Brúttóflötur m²	Brúttóflötur sh < 1,8	Salarhæð min	Salarhæð max	Brúttó rúmmál m³	Nettóflötur m²	Birt flatarmál m²	Skiptarúmmál s	Skiptarúmmál m³	
		Matshluti Botn			295.6	0.0	0.0	0.0	152.4	143.2			574.2	132.0	152.4		425.040	
	01	1. hæð			295.6	0.0	0.0	0.0	152.4	143.2			543.7	132.0	152.4			
A	0101	Íbúð	N	0101	122.3				122.3		3.22	3.22	393.8	105.0	122.3	3.22	338.100	
A	0102	Bilgeymsla	B	0102	30.1				30.1		3.22	3.22	96.9	27.0	30.1	3.22	86.940	
A	0103	Pakeinangrun	V	0101	143.2					143.2	0.29	0.46	53.0					
Athugasemdir																		
					Skiptarúmmál													
					Séreign	Séreign												
					m² án sameignar	Séreign og sameign m²												
	0101	Íbúð			122.3	338.100	338.100											
	0102	Bilgeymsla			30.1	86.940	86.940											
		Alls			152.4	425.040	425.040											
		Botnplata	Hjúpflötir															
	Lóð m²	Botnplata m²	Botnplata m²	Utvæggir m²	Þar af: Lúggja- og dyraop m²	Dak m²	Þar af: Þaklúggjar og	Elsti hæðarkóti	Ummál ofanjarðar									
Matshluti	504.0	30.5	152.4	144.3	28.9	143.2	91.8											
	Yfirlit	D5 Botnflötur m²	D5M milliflötur m²	D7 op m²	D8 Brúttóflötur m² með V og F	D9 Brúttóflötur undir 1,8 m með V og F	D11 Brúttórúmmál m³	D12 Nettóflötur m²	D13 birt flatarmál m²									
	A rými	152.4			152.4		490.7	132.0	152.4									
	Svalir A lokun																	
	B rými																	
	C rými																	
	Fylgirými (F)																	
	Afgangsrymi (V)	143.2			143.2	143.2	53.0											
	Botnplata						30.5											
	Samtals:	295.6	0.0	0.0	295.6	143.2	574.2	132.0	152.4									
Flatarmál nýtingarhlutfalls er A rými + B rými, undanskilið er brúttóflatarmál rýma með salarhæð lægri en 1,8 m, samkvæmt skipulagsreglugerð 2013 (breyting var gerð 2016). Notkun rýma hefur ekki áhrif á útreikning nýtingarhlutfalls.																		
Flatarmál til útreiknings nýtingarhlutfalls					152.4	504.0	0.30											

Öll mál eru í millimetrum, nema annað sé tekið fram.

Nr.	Breyting	Dagsetning	Yfirfarið
VERKHEITI:	Axlarás 24-30 221 Hafnarfjörður	TEKNIKNUMER:	102 d
VERKHEITUR:	Aðaluppdrættir Afstöðumynd og skráningartafla	ÚTGÁFA:	A1
Teknað:	Jódís Ásta Gísladóttir	Bláðstærð:	A1
Höfundur:	Bent Larsen Fróðason kt.141177-3469	Samþykkt:	Bent Larsen
Hönnunartíðni:	Bent Larsen Fróðason kt.141177-3469	Samþykkt:	Bent Larsen
FRUMÚTGÁFA:	04/03/25	FRUMÚTGÁFA:	04/03/25
VERKNR:	24-114	MKV:	1:500