
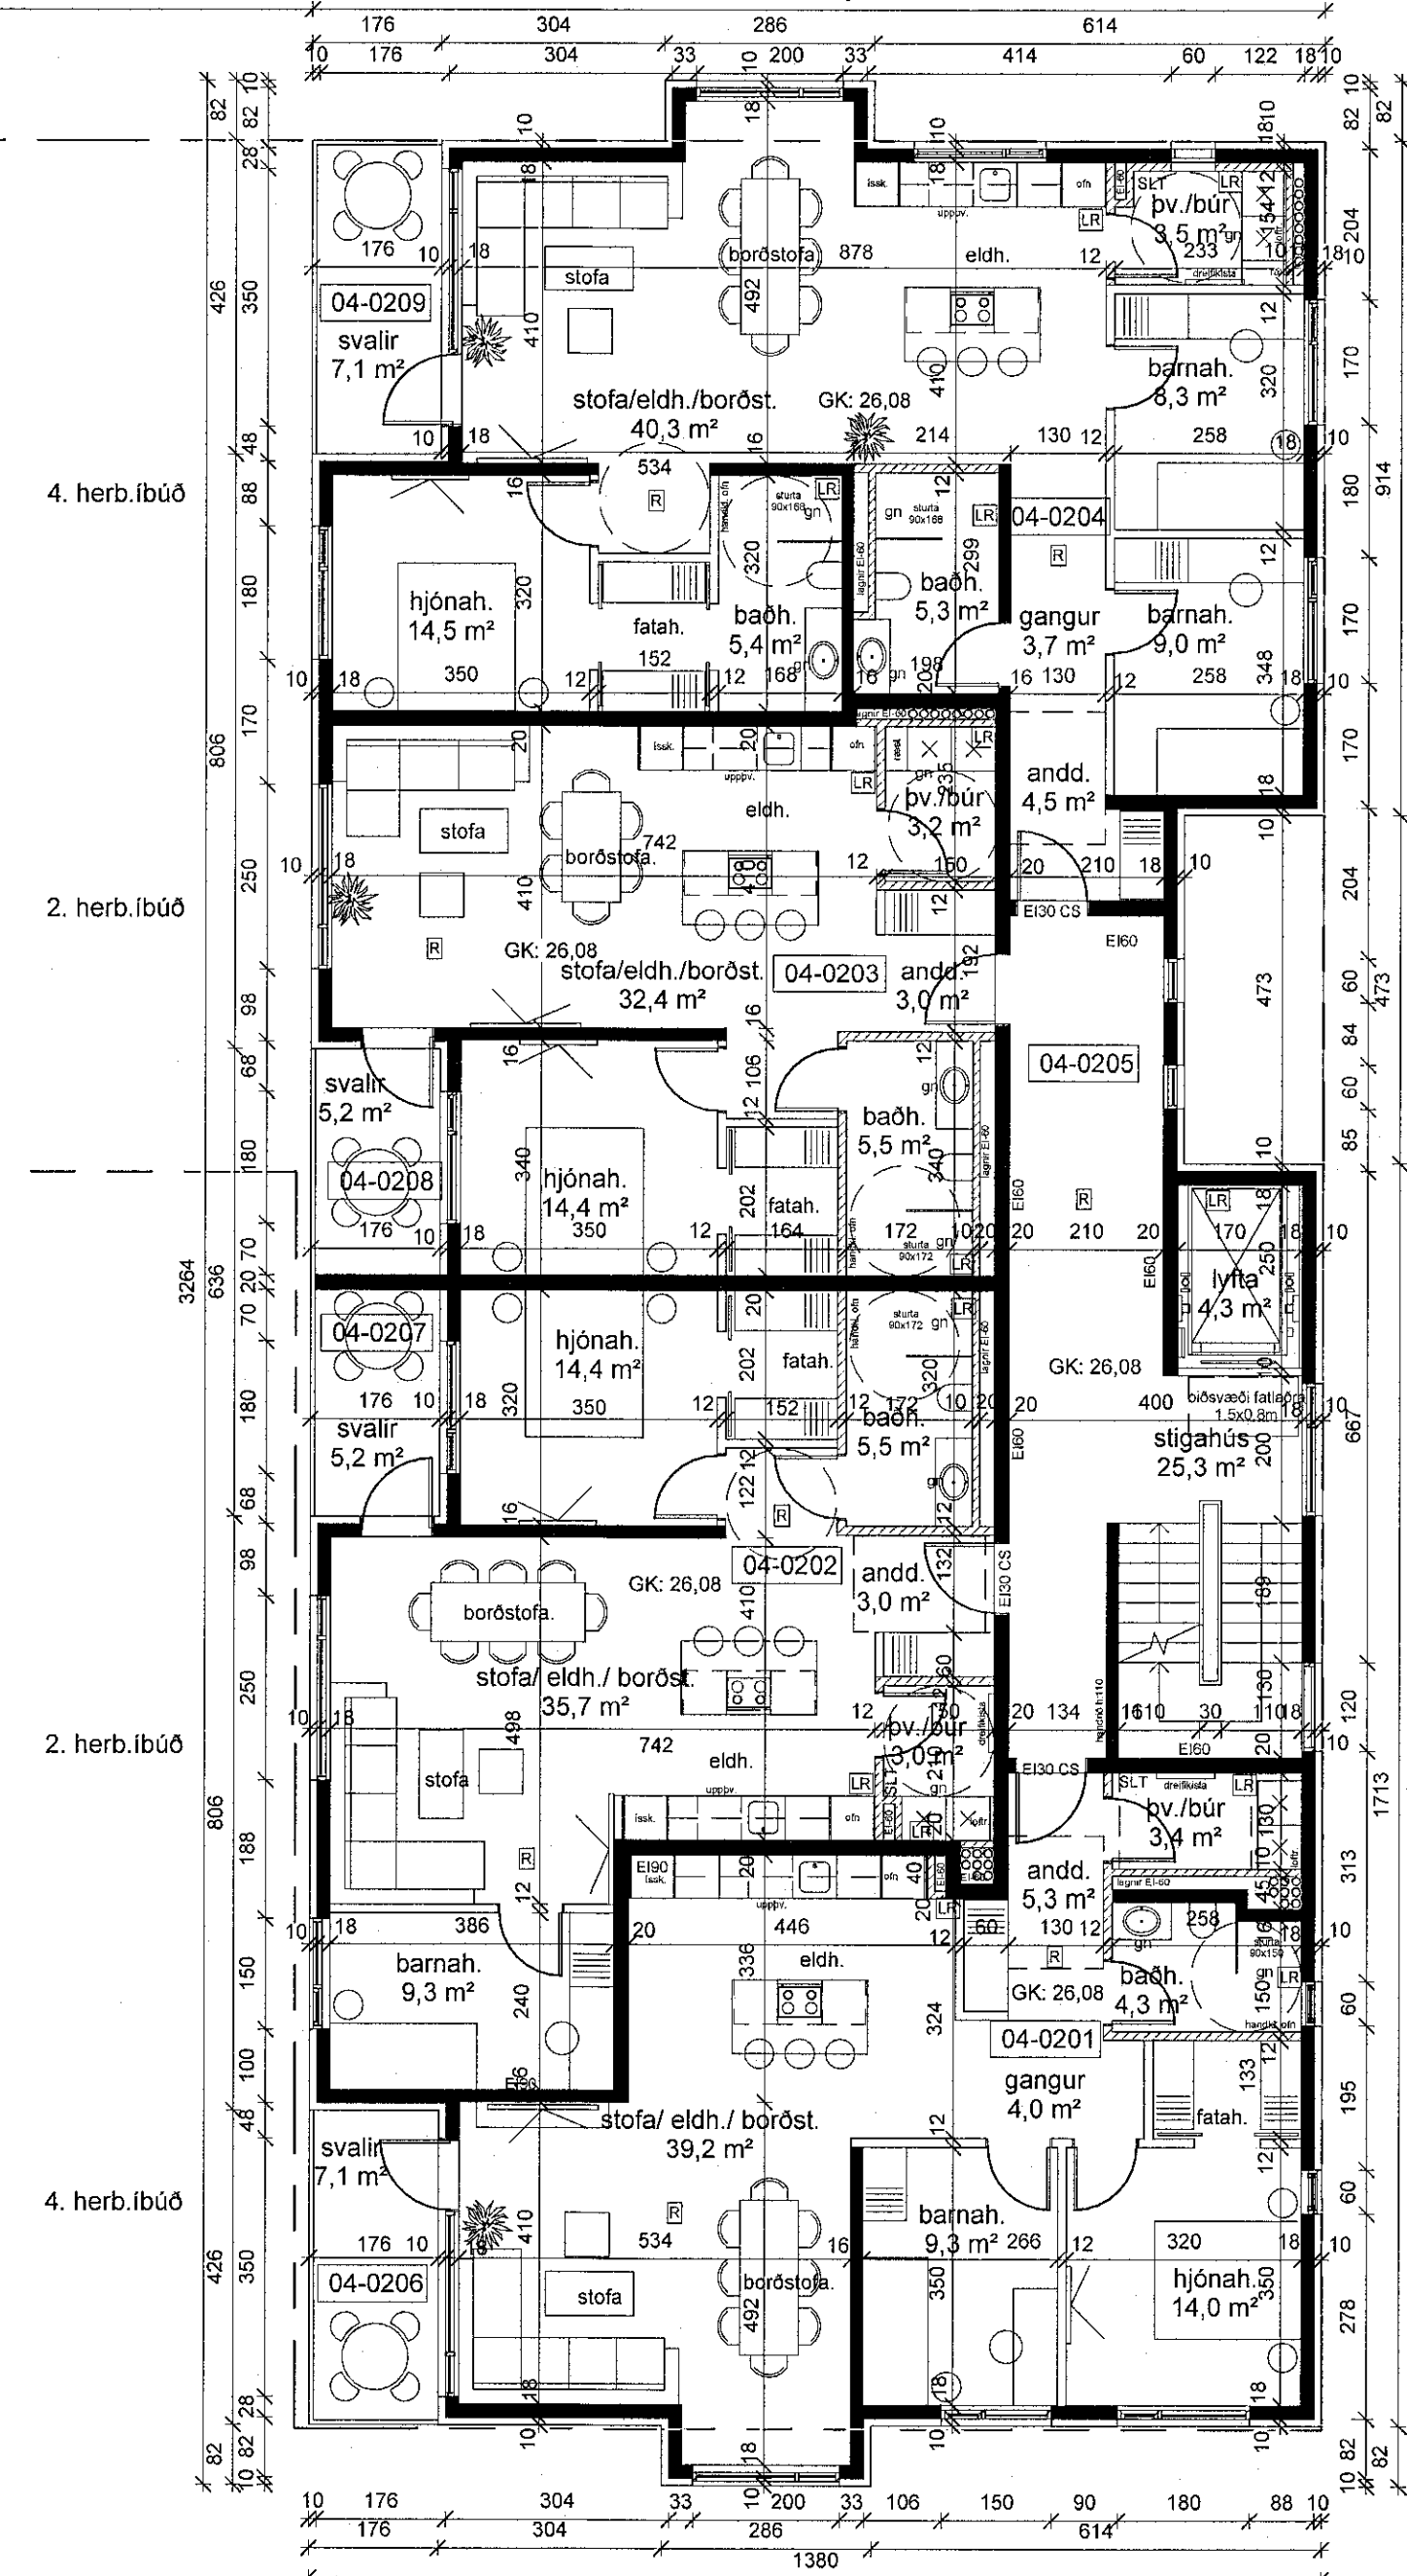


skýringar.


MHL07/ 4 hæðir hér 5 íb pr hæð alls 20 íb

MH04/ 4 hæðir hér 4 íb pr hæð alls 16 íb

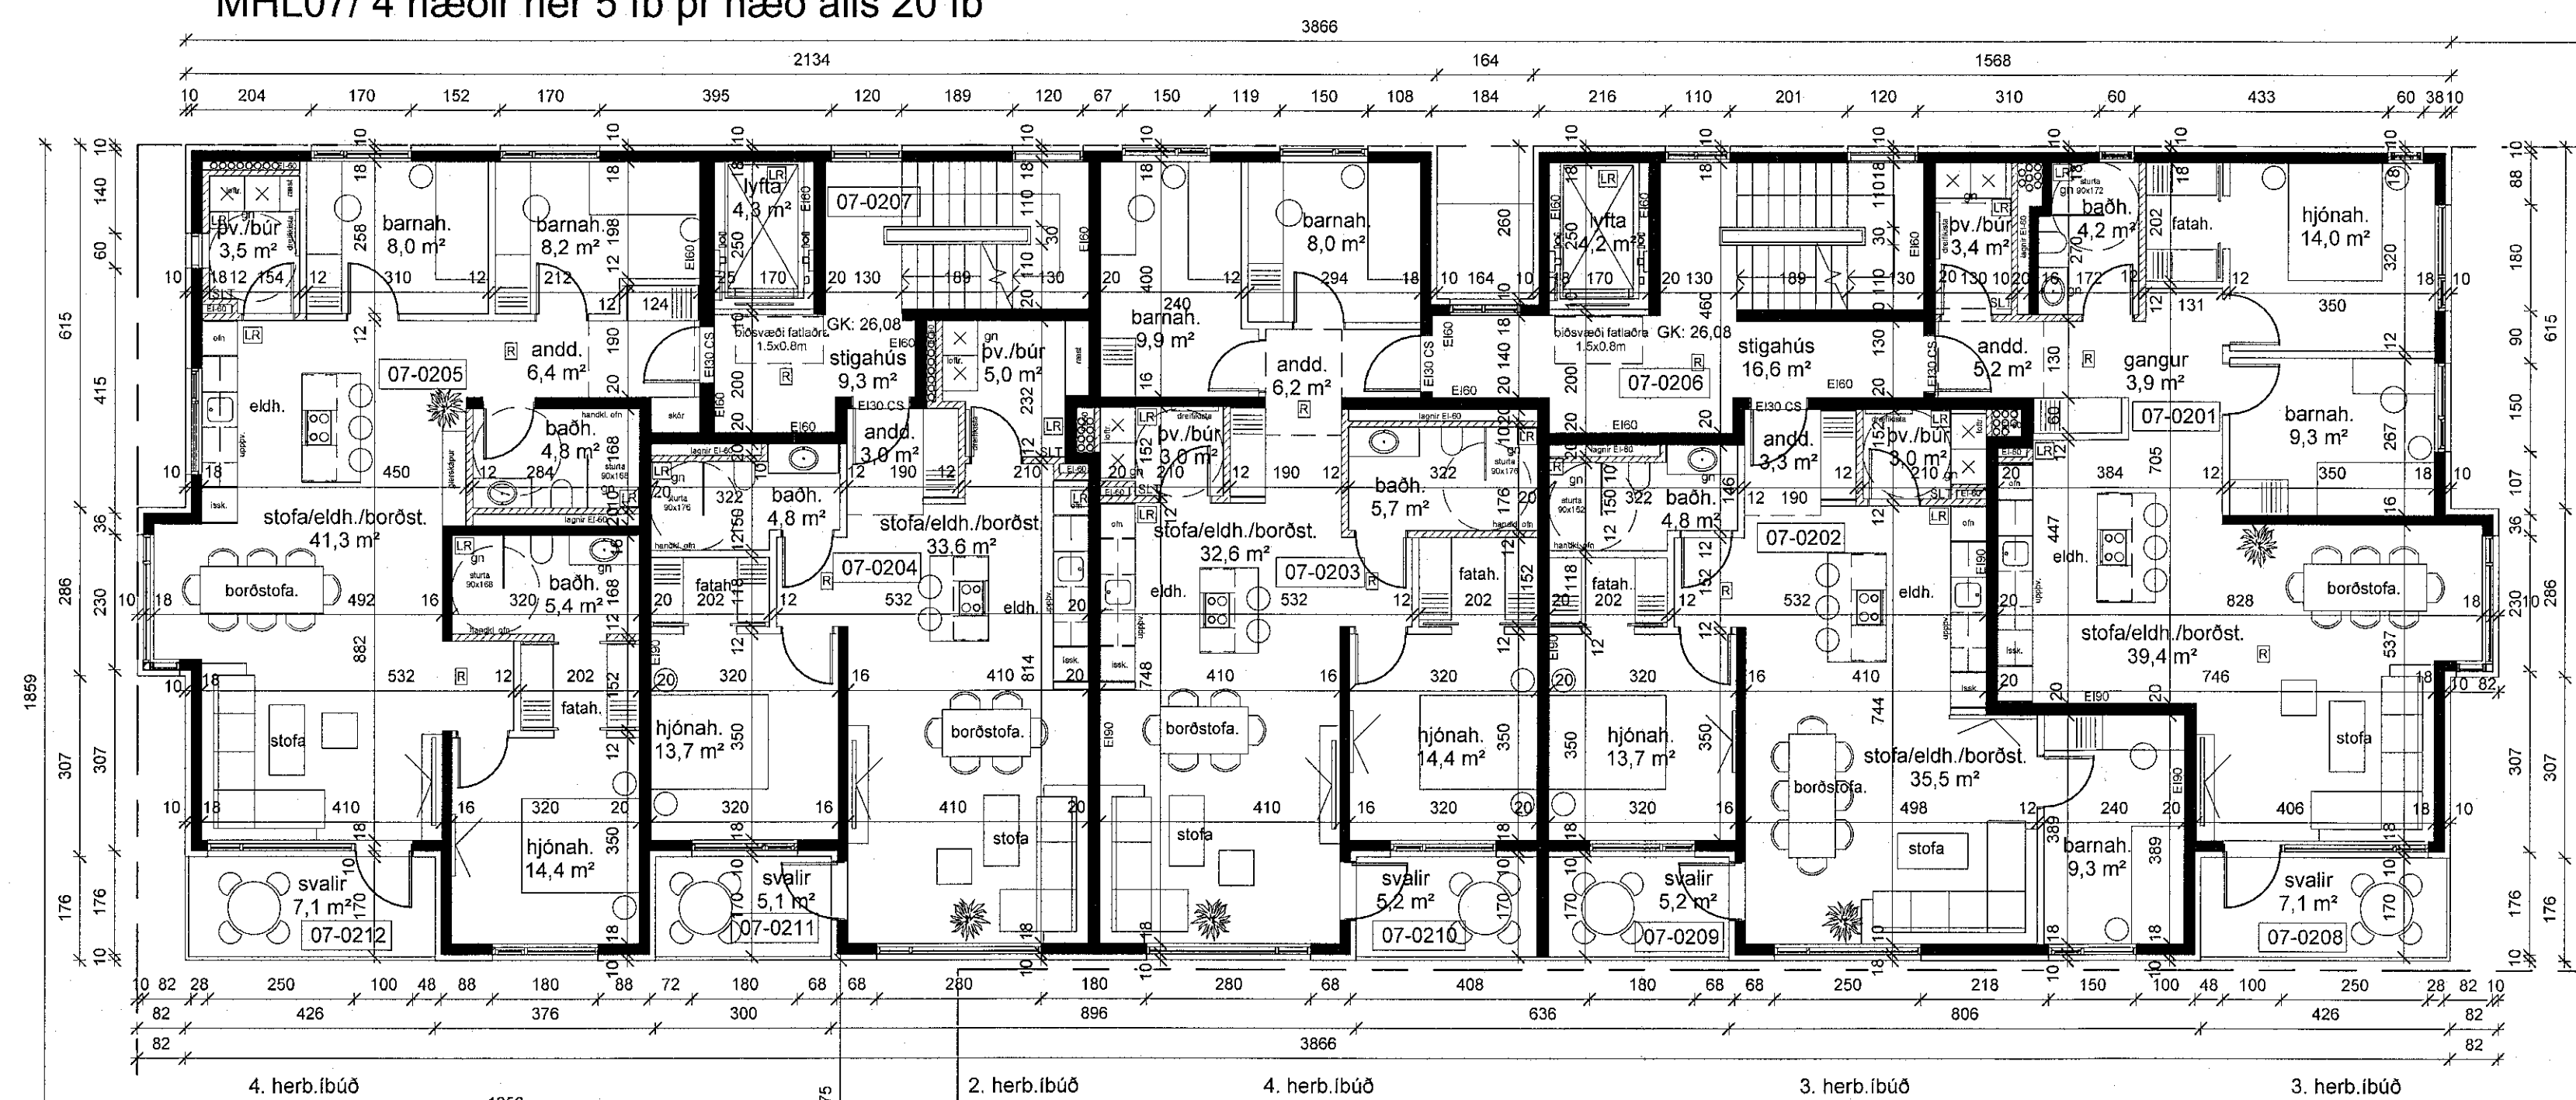


breytingar.

SHS  
21. des. 2022

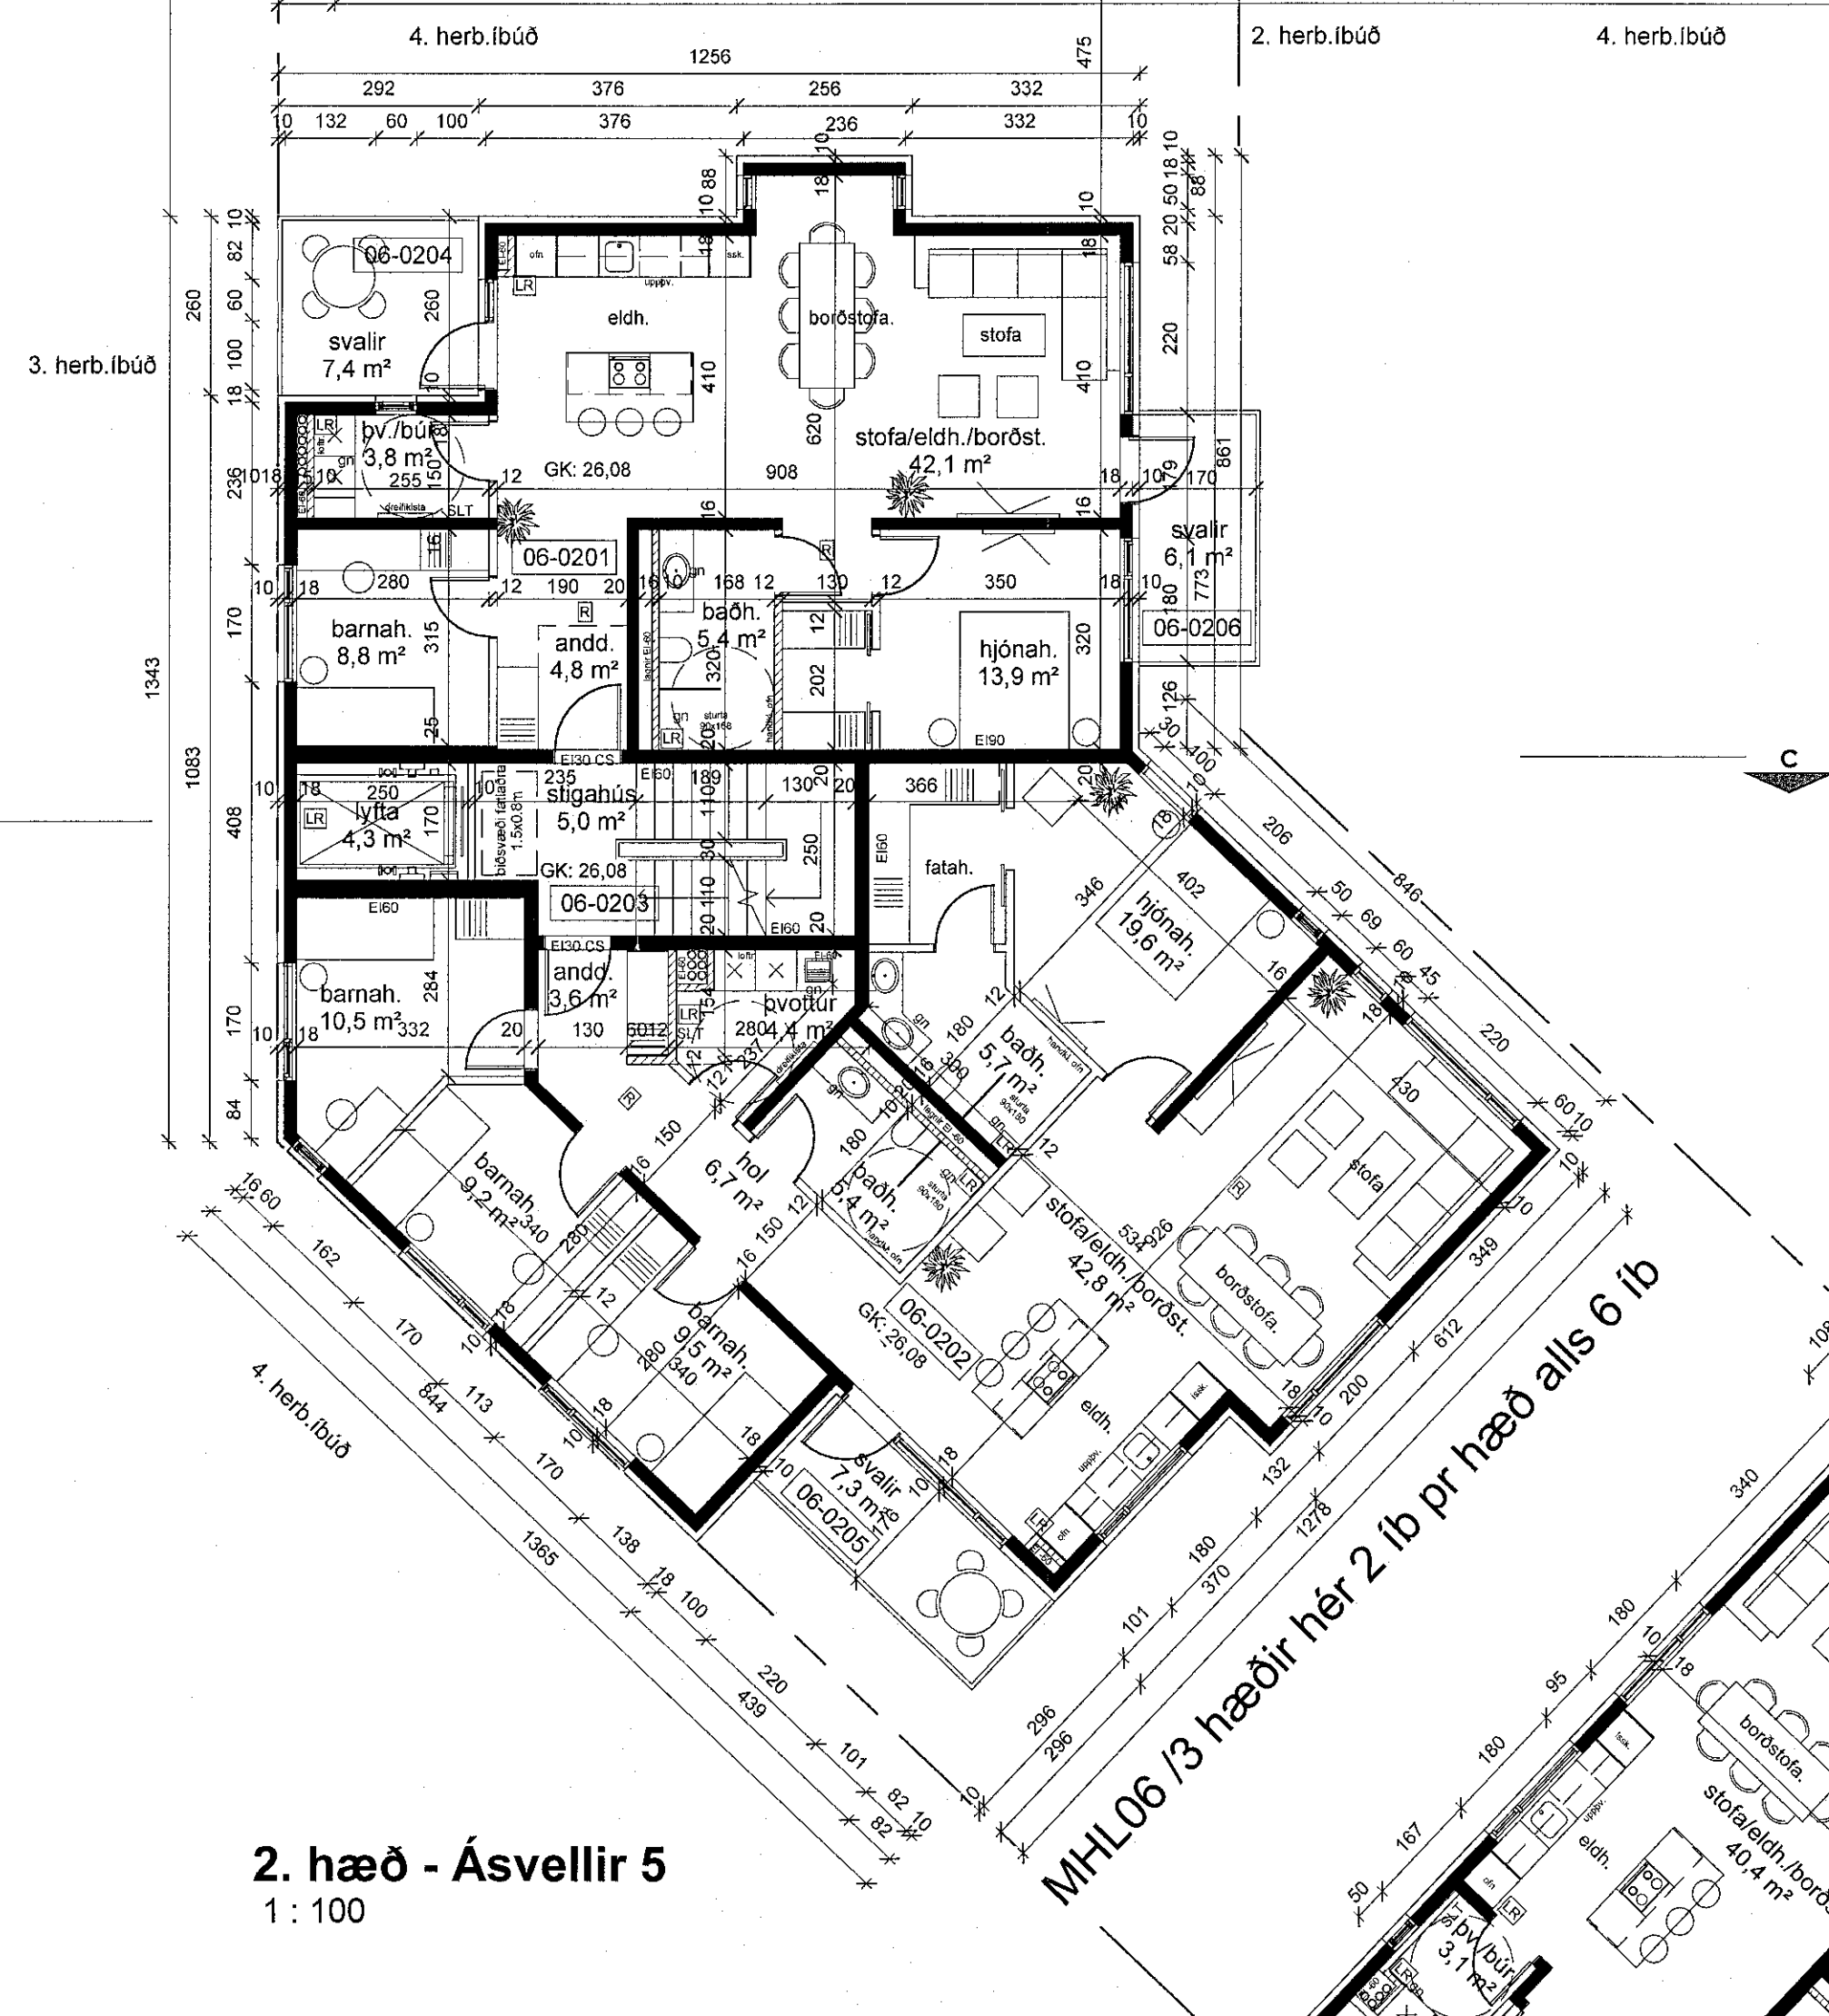

2. hæð - Ásvellir 5  
1:100

MHL06/ 3 hæðir hér 2 íb pr hæð alls 6 íb

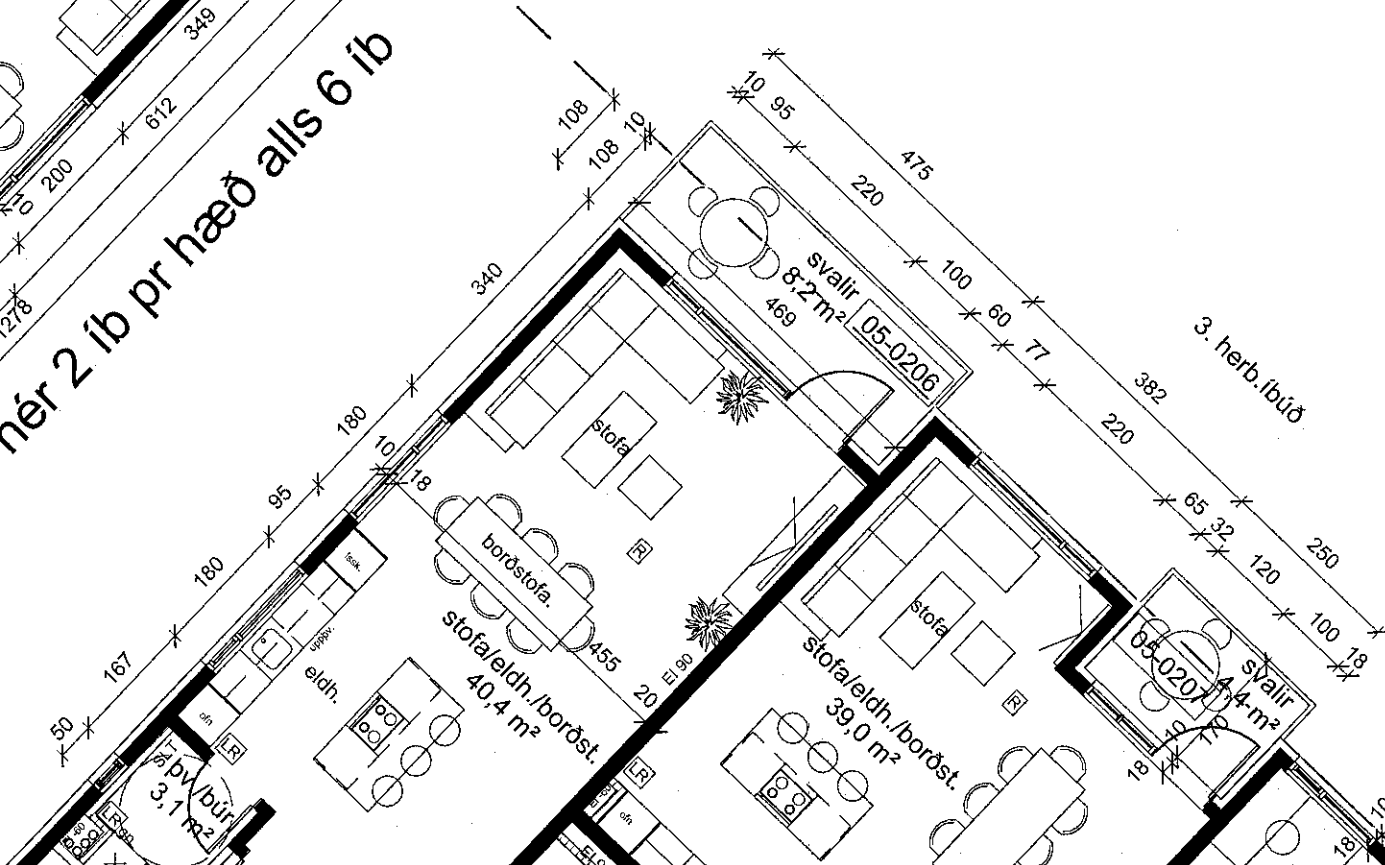

Verkhelti:

Ásvellir 3-5

Aðalteikning

Grunnmynd 2. hæðar

Hannað af: GG/AMVARNA Málkvarði: 1:100  
Teiknað af: AM/ARNA Dagsetning: 16.12.2022  
Sambýkkt:

*Sölun Þjornvotr*

ARCHUS arkitektar

Guðmundur Gunnlaugsson, arkitekt FAÍ  
kt: 190554-3419  
Archus sfl, teiknistofa, Stórhöfða 17,  
110 Reykjavík. s: 567 7735 gsm: 898 7894  
gg@archus.is - www.archus.is

Yfirfarir af  
heuphannuði  
SÖG  
LOTA

A-10  
Númer