



Í reitnum eru alls 104 íb í 2-3-4-5 hæða byggingum


MHL02 / 5 hæðir hér 4 íb pr hæð alls 20 íb

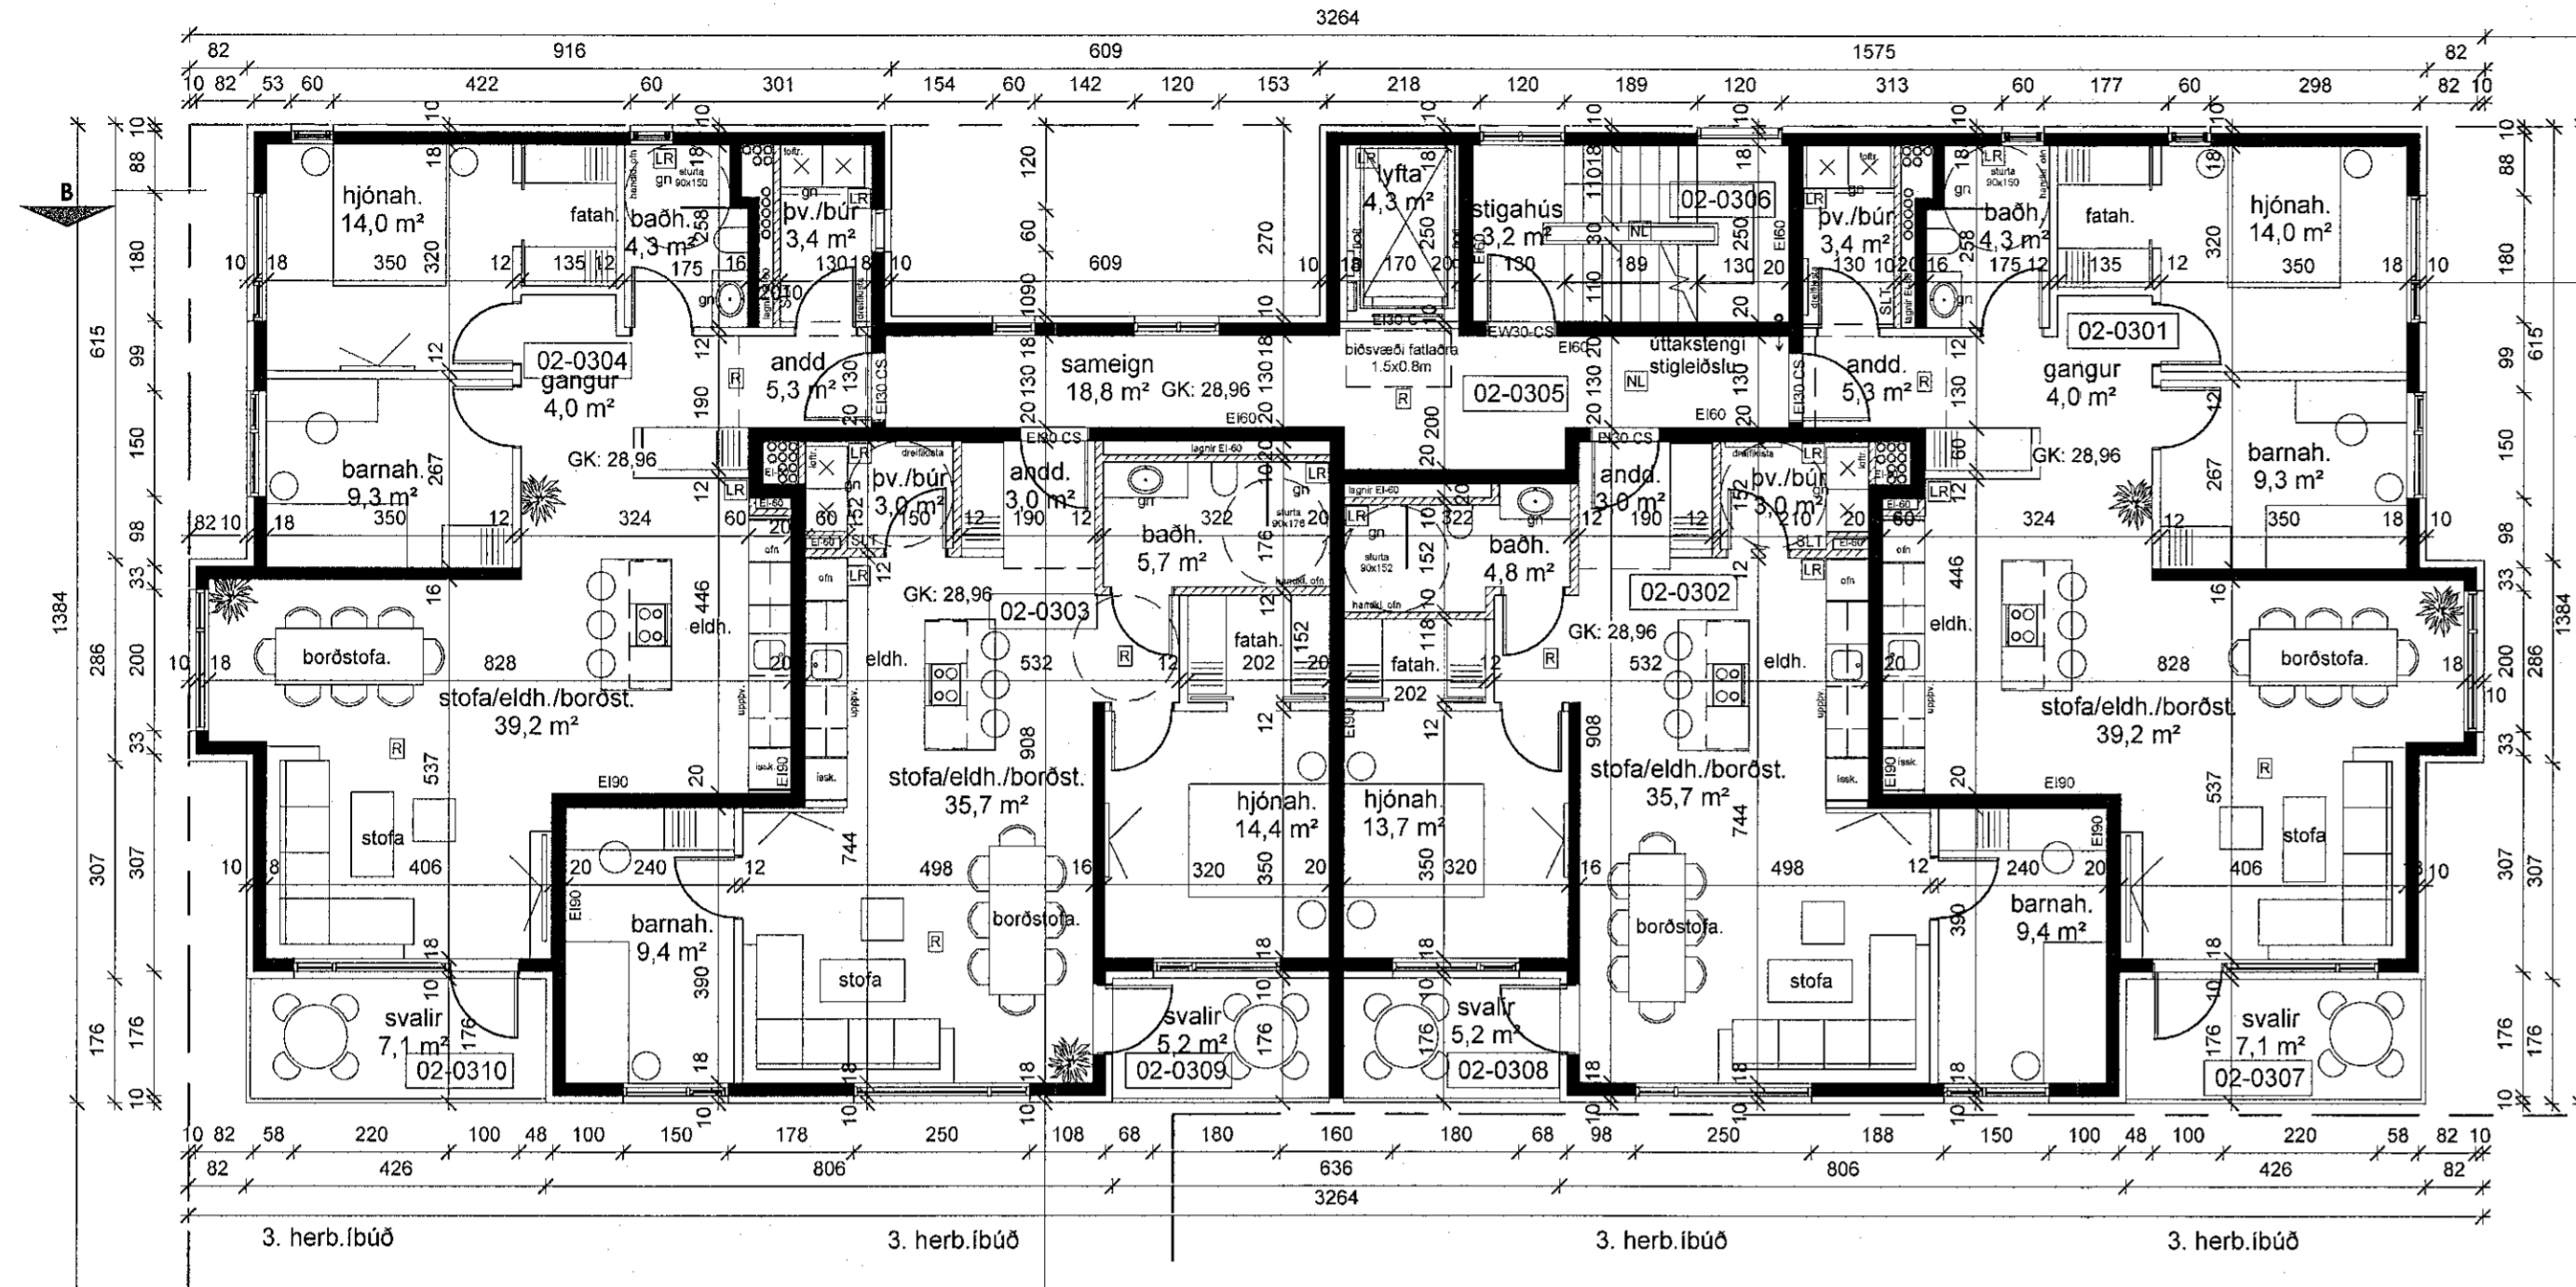

MHL03/ 4 hæðir hér 6 íb pr hæð alls 24 íb

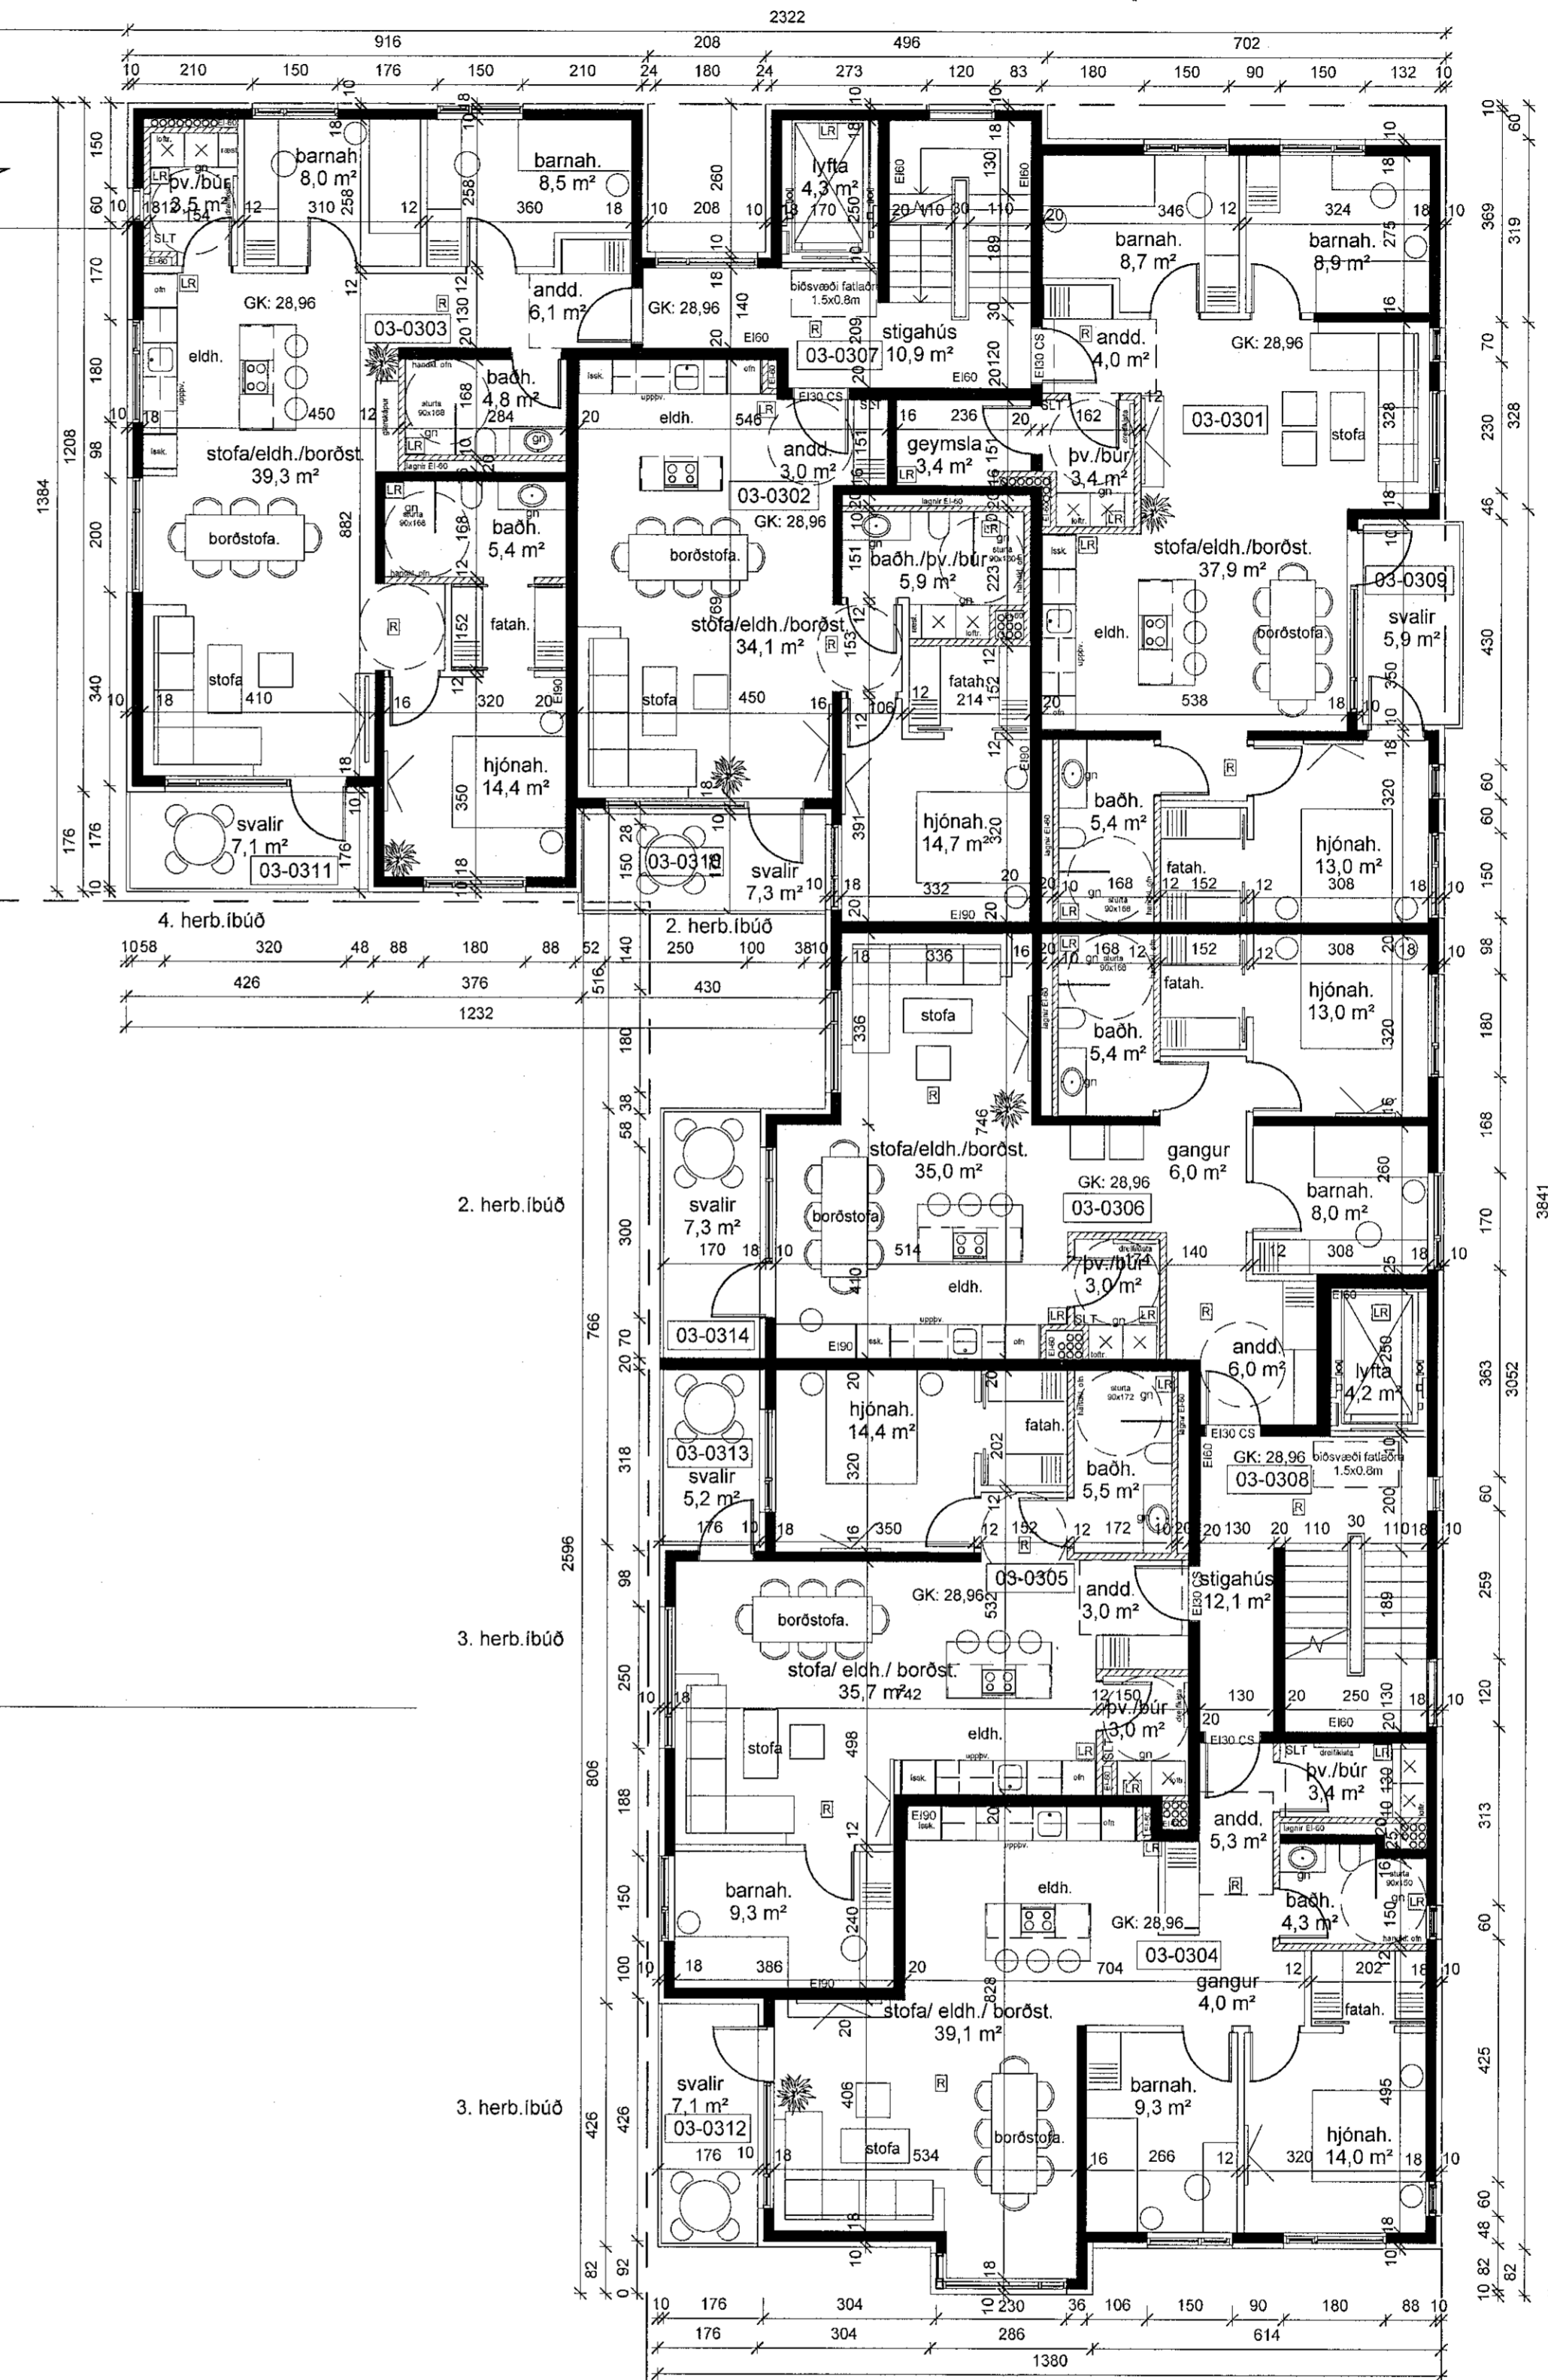

MHL01/ 4 hæðir hér 3 íb pr hæð alls 12 íb

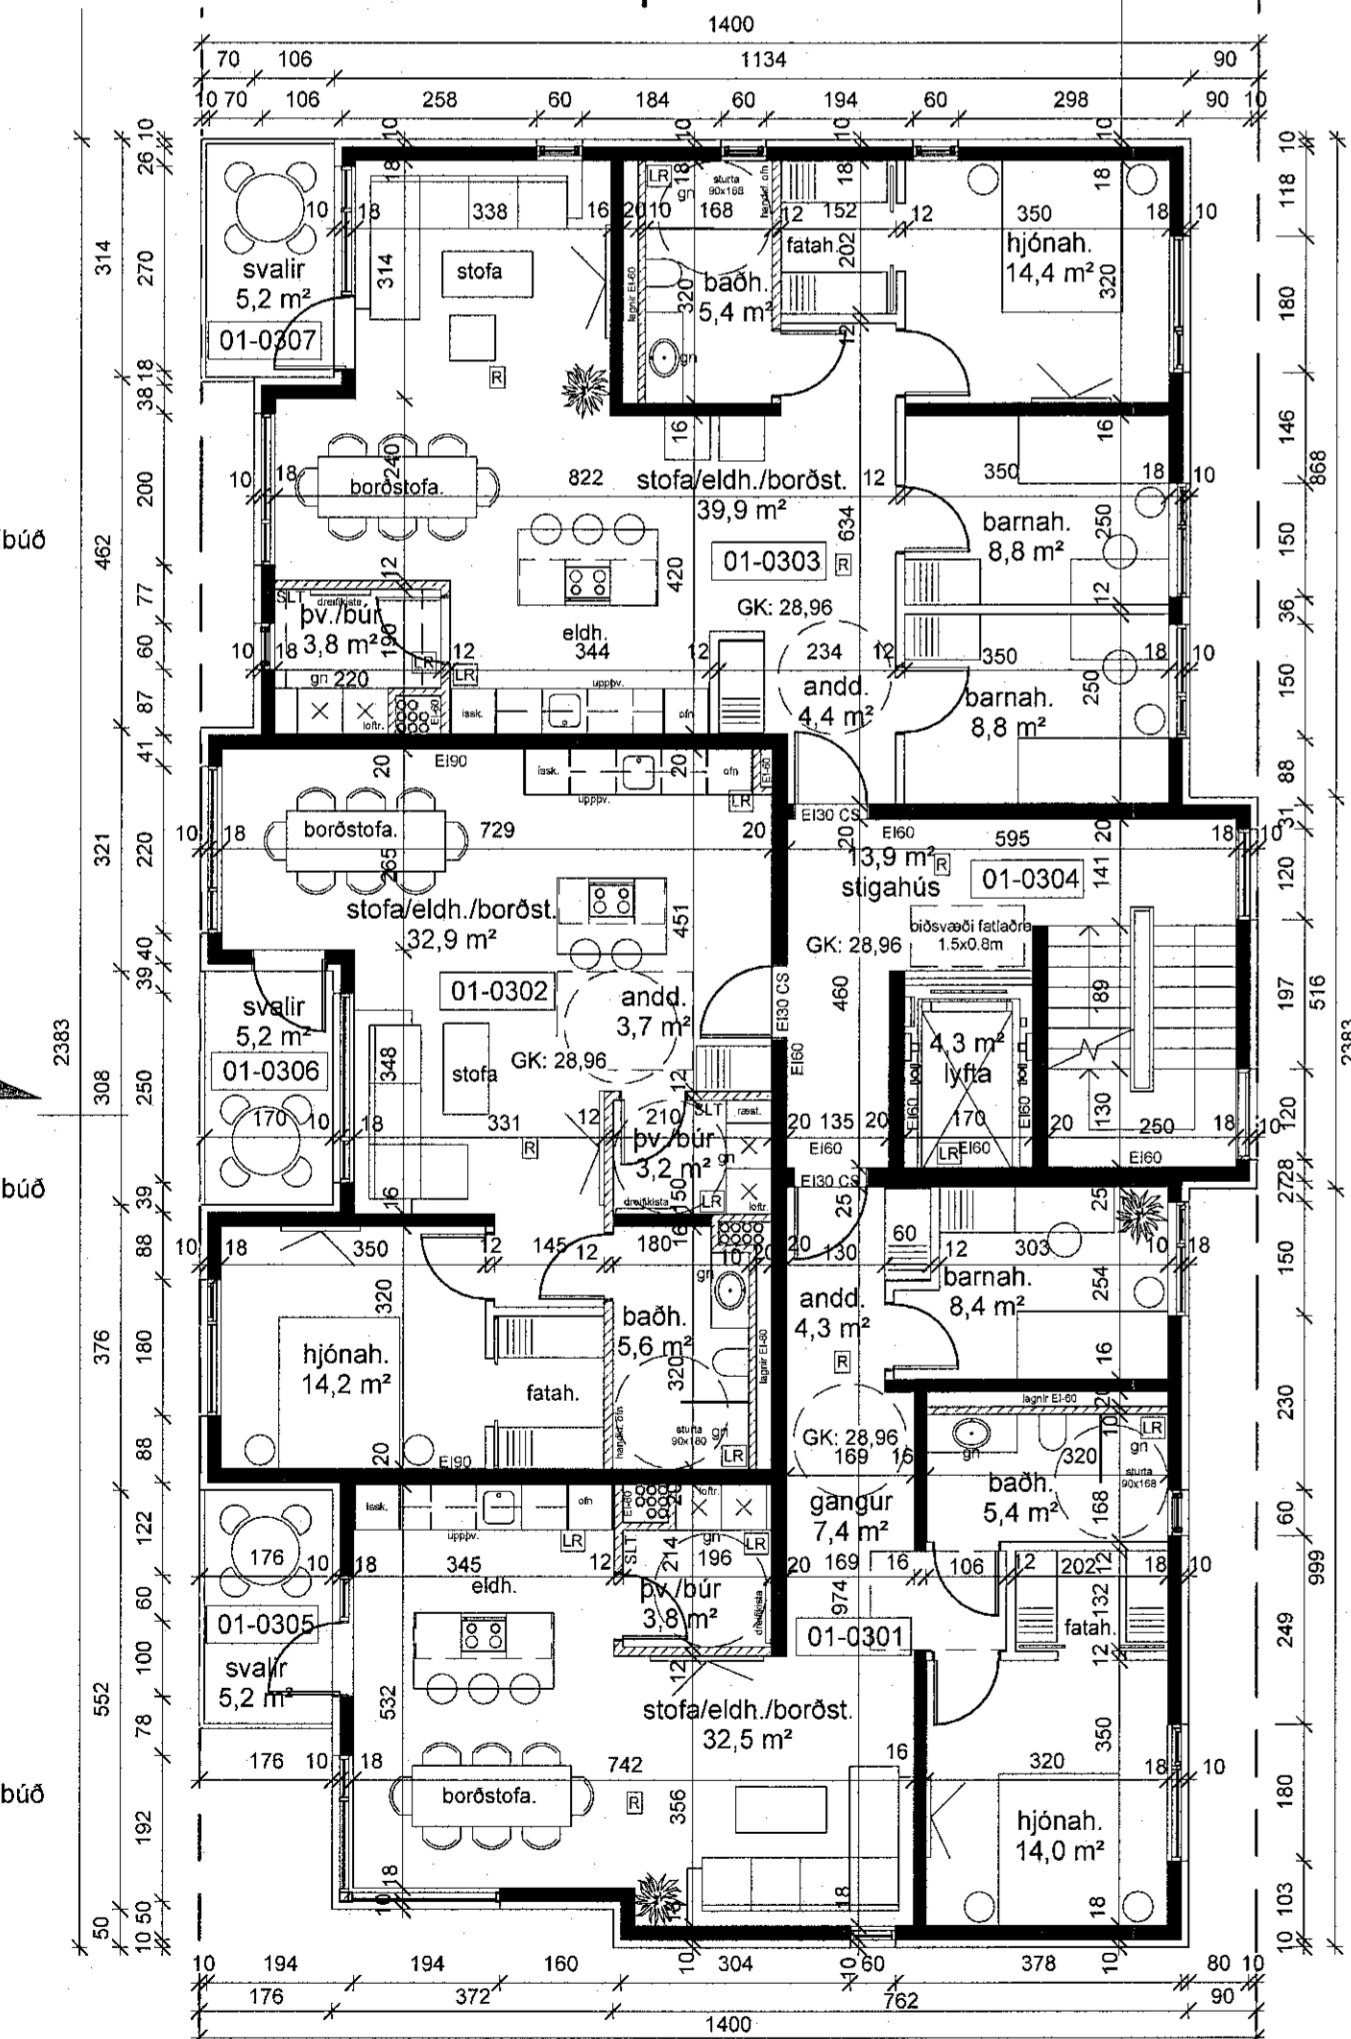

skýringar:

4. herb.íbúð

2. herb.íbúð

3. herb.íbúð

3. herb.íbúð

breytingar:

SHS
12. des. 2022

Vorkheiti:

Ásvellir 3-5
Aðalteikning
Grunnmynd 3. hæðar

Hannað af:	GG/AM/AR/NA	Mælikvarði:	1 : 100
Teiknað af:	AM/AR/NA	Dagsetning:	16.12.2022
Sampykkt:			

3. hæð - Ásvellir 3
1 : 100