



í reitnum eru alls 104 íb í 2-3-4-5 hæða byggingum


MHL02 / 5 hæðir hér 4 íb pr hæð alls 20 íb

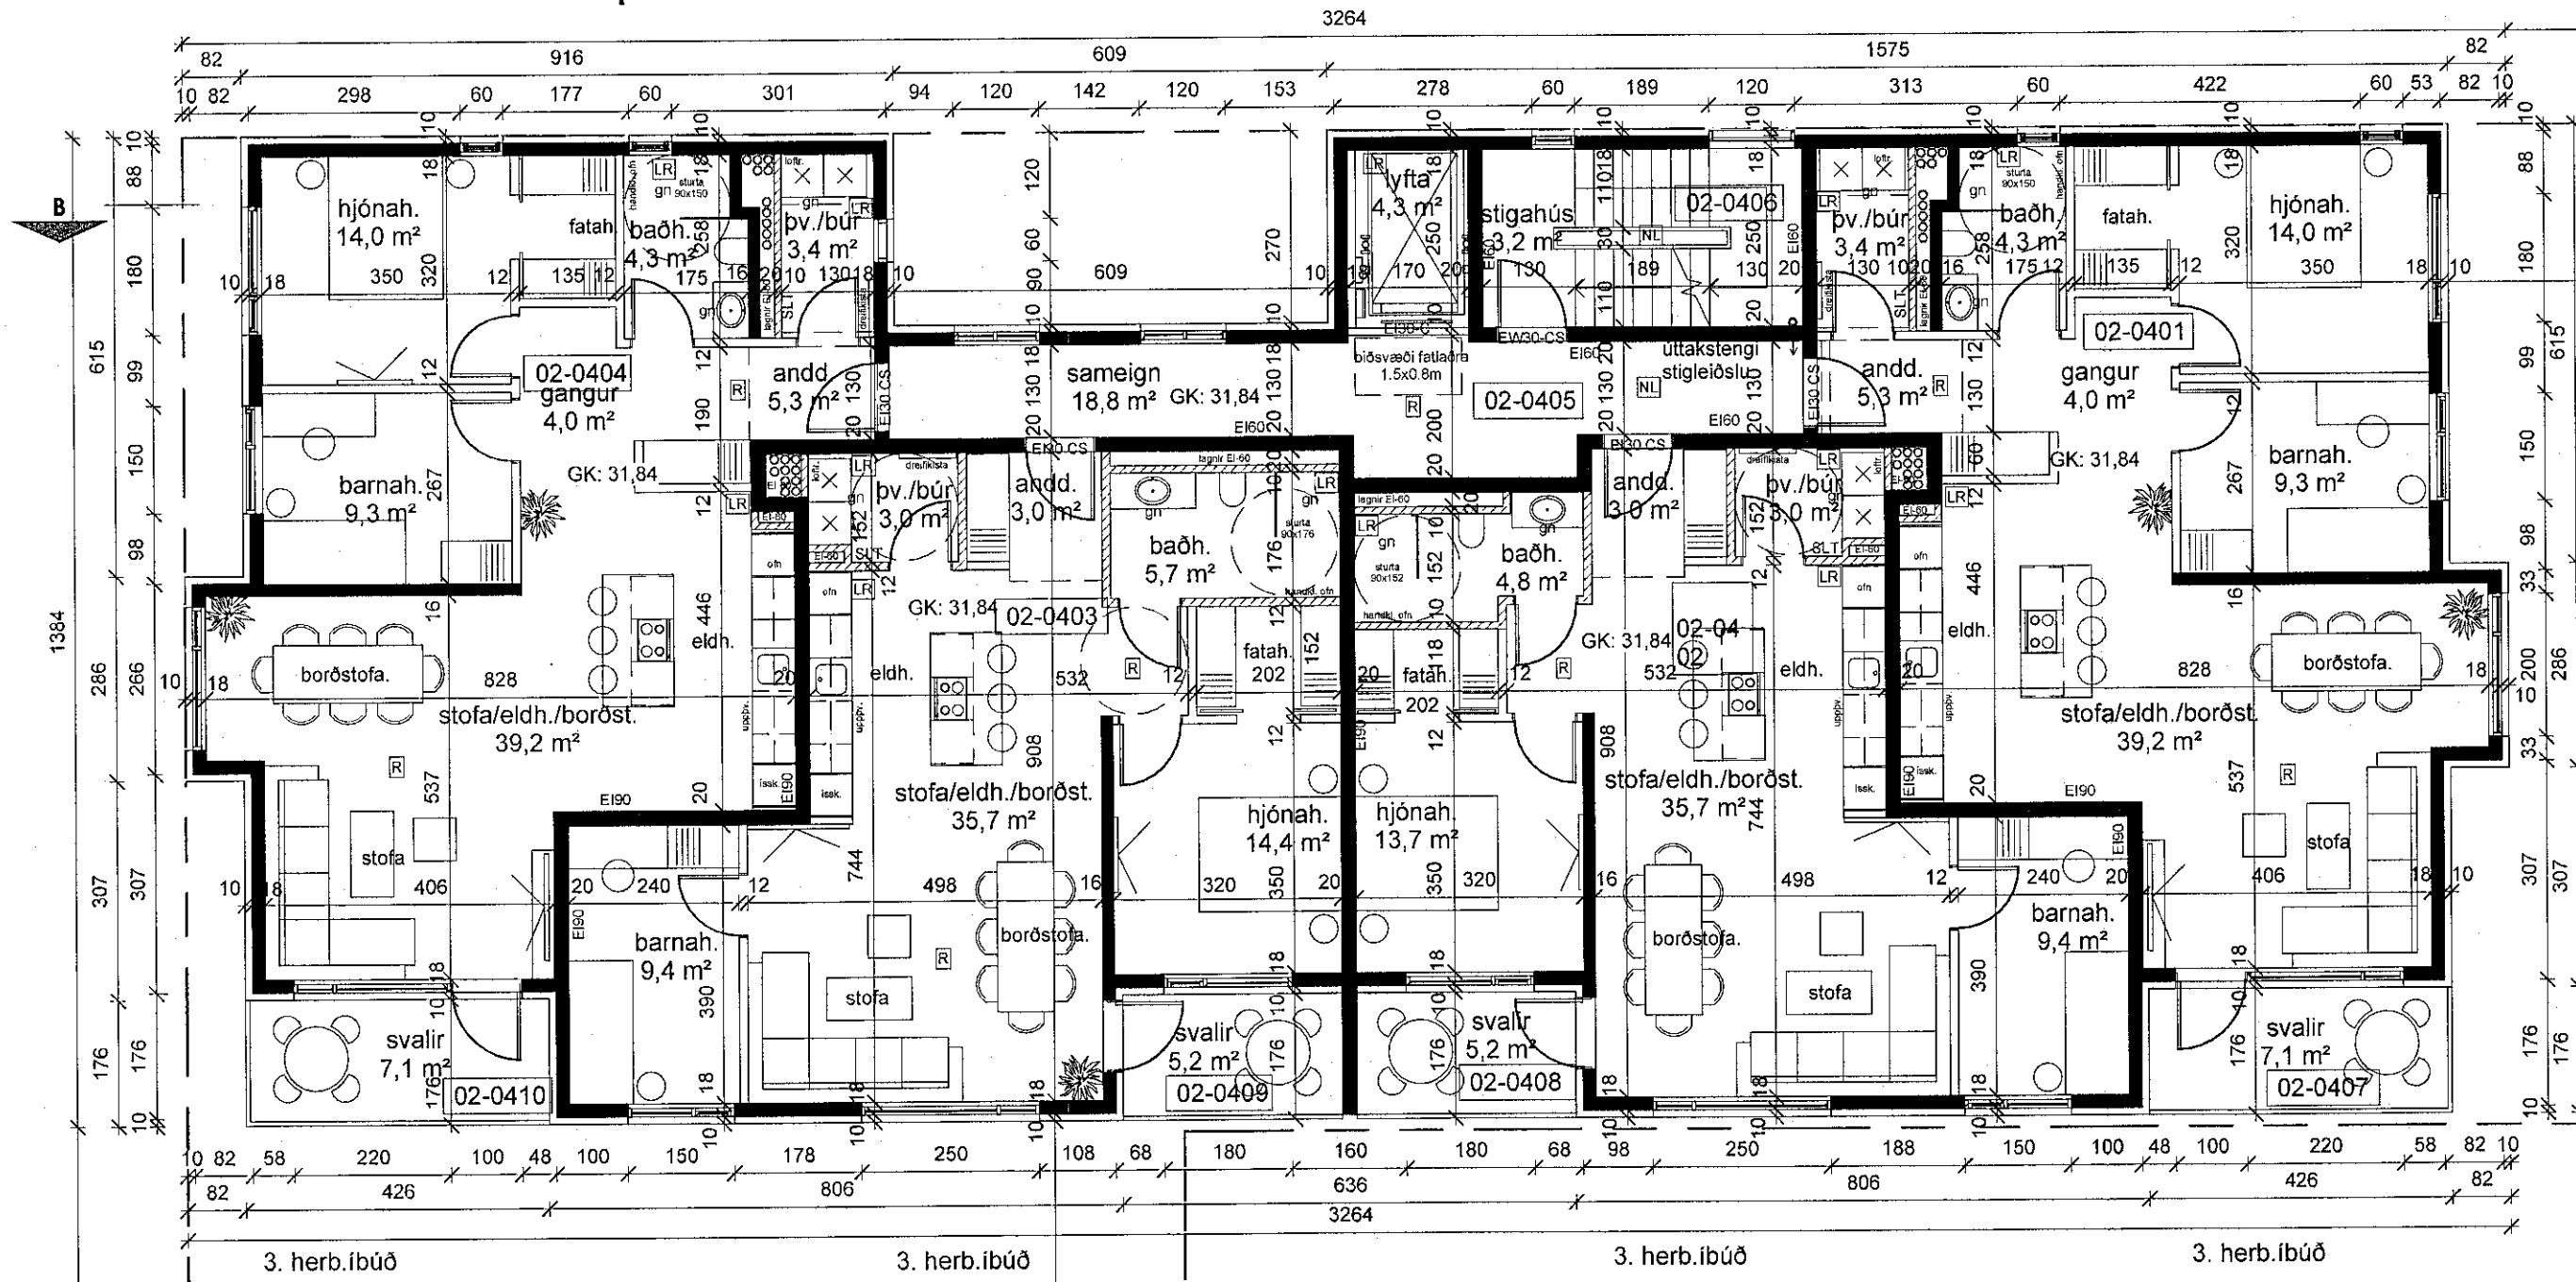

MHL01/ 4 hæðir hér 3 íb pr hæð alls 12 íb

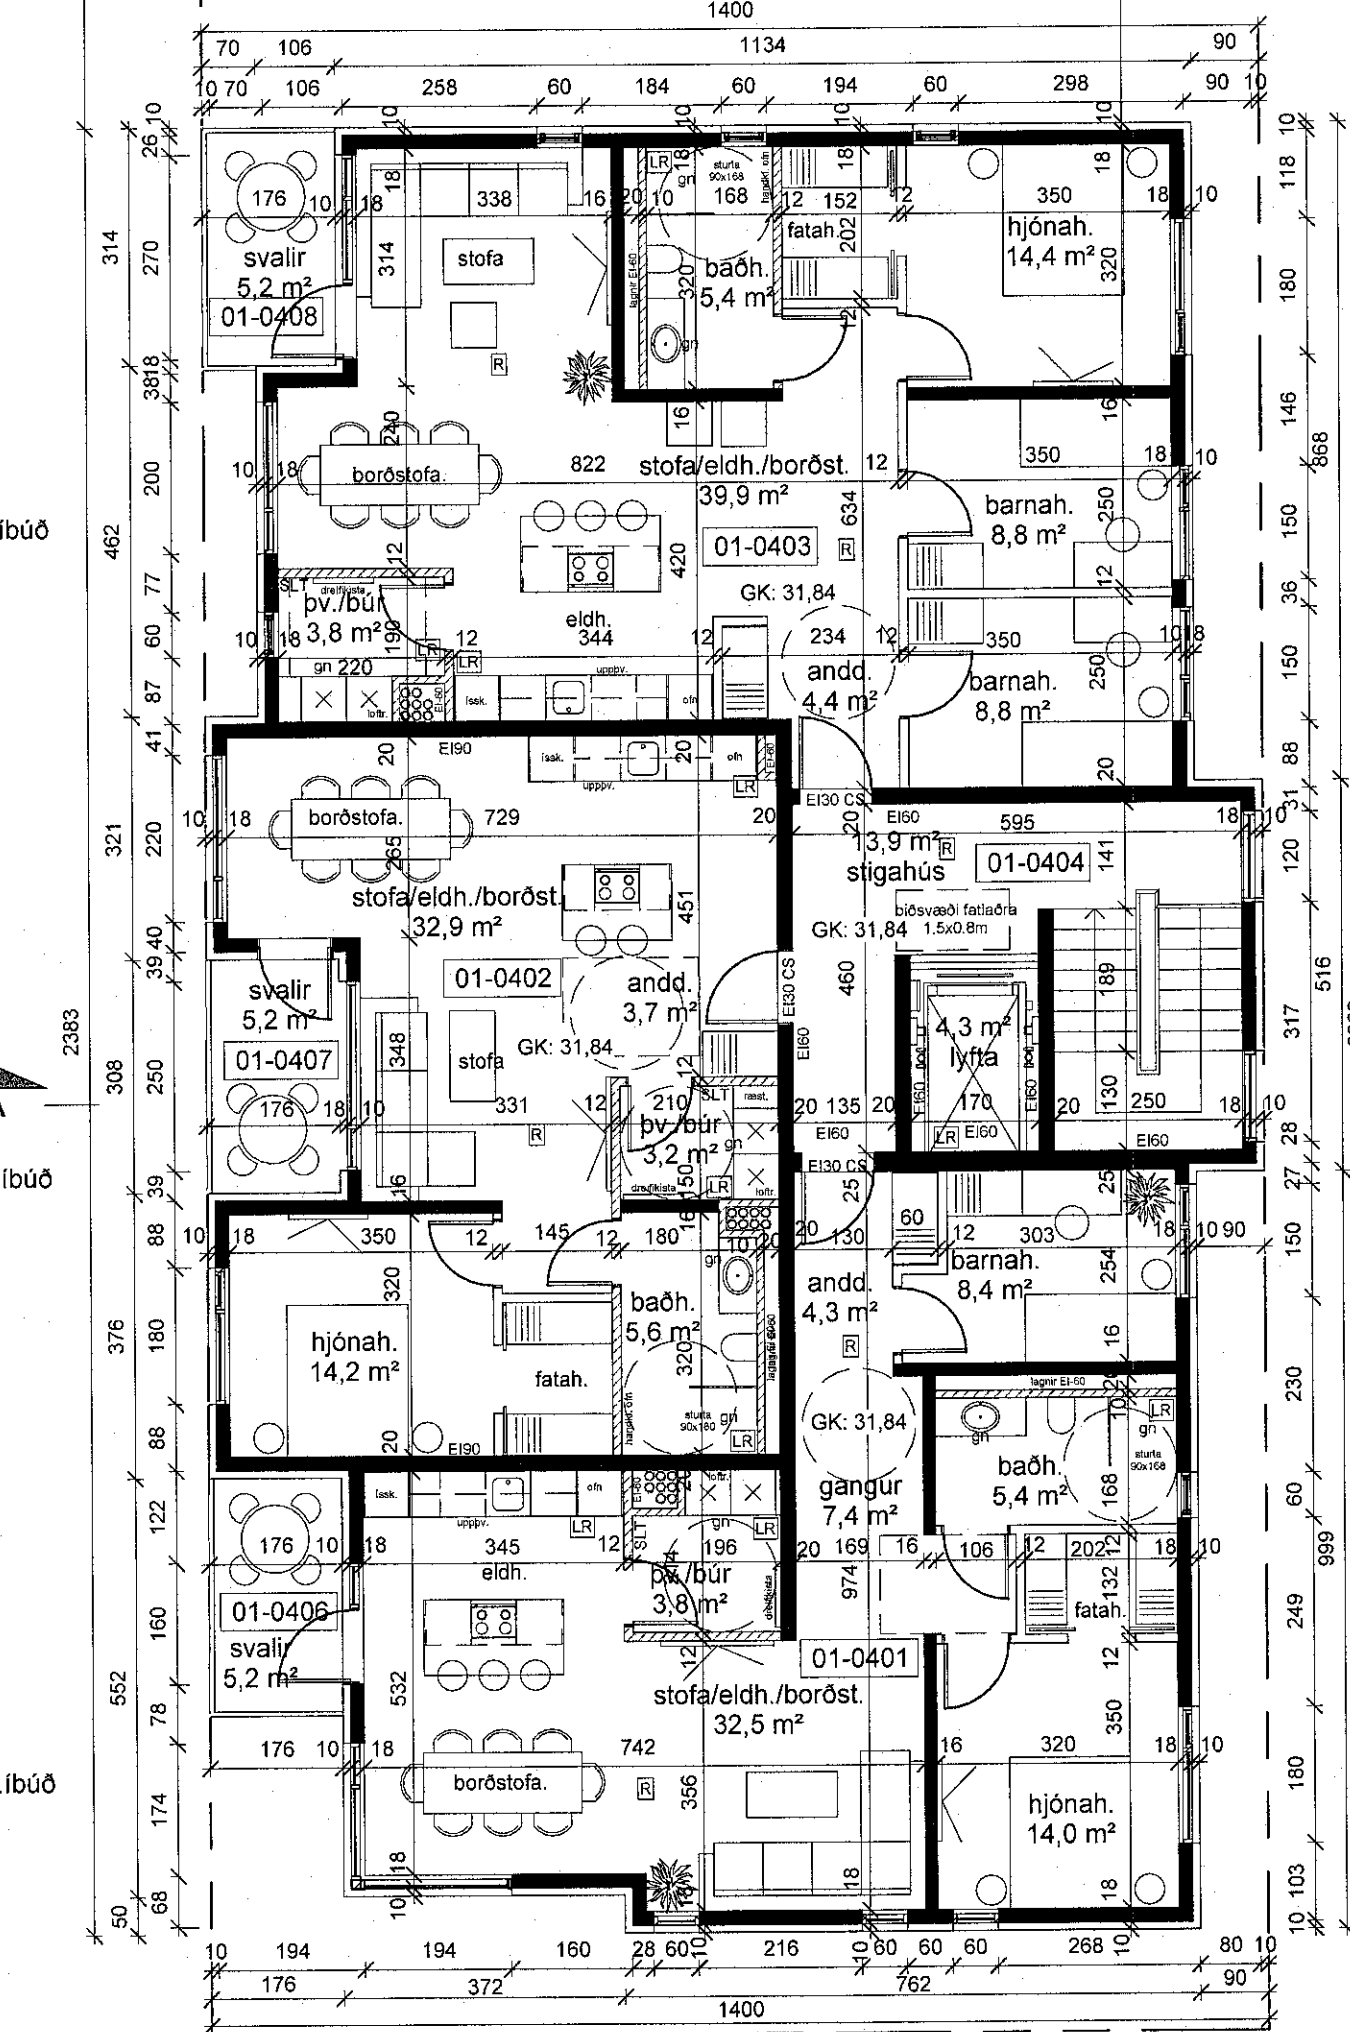

MHL03/ 4 hæðir hér 6 íb pr hæð alls 24 íb

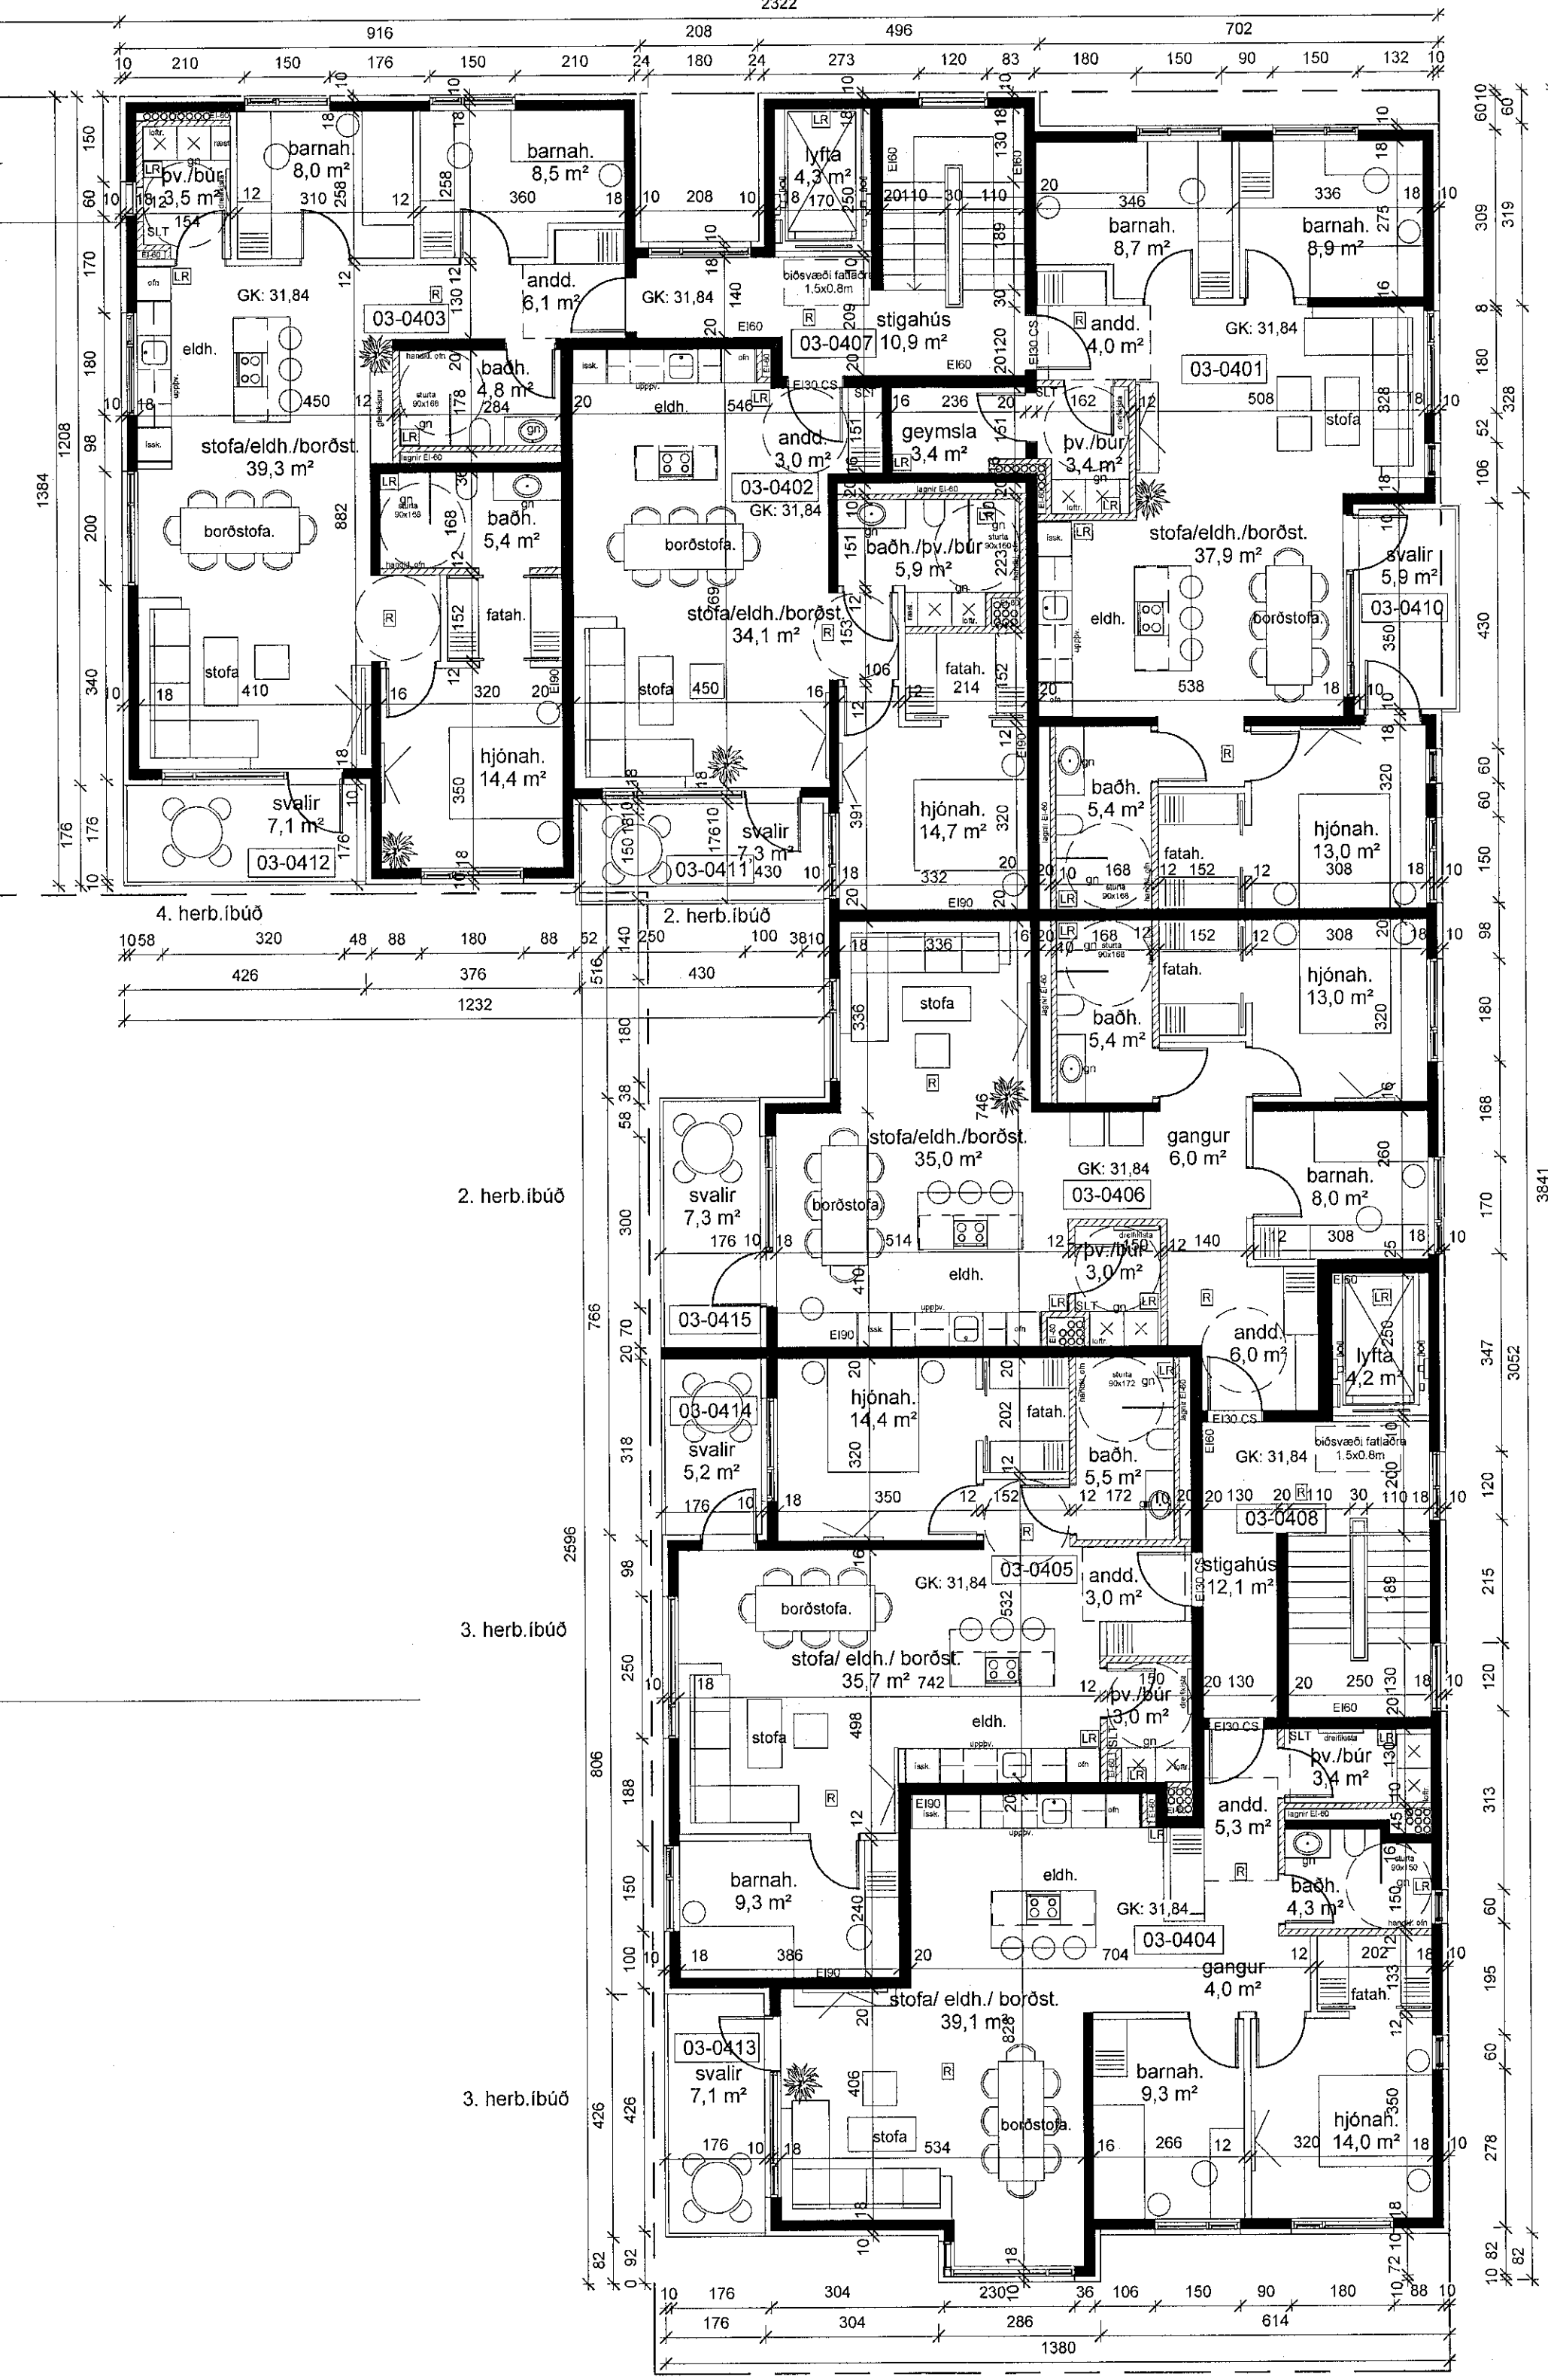

4. hæð - Ásvellir 3
1 : 100

skýringar:

4. herb.íbuð

breytingar:

SHS
21. des. 2022

Verkefni: **Ásvellir 3-5**
Aðalteikning
Grunnmynd 4. hæðar

Hannað af: GG/AMV/ARNA Málkvarði: 1 : 100
Teiknað af: AMV/ARNA Dagsetning: 16.12.2022
Samþykkt:

ARCHUS arkitektar
Guðmundur Gunnlaugsson, arkitekt FAÍ
kt: 190554-3419
Archus sif, teiknistofa, Stórhófa 17,
110 Reykjavík. s: 567 7735 gsm: 898 7894
gg@archus.is - www.archus.is

Yfirfarið af
heyringarmánuði
LOTA

A-14
Númer

Bláskaut: A1