



skýringar:

MHL07/ 4 hæðir hér 5 íb pr hæð alls 20 íb

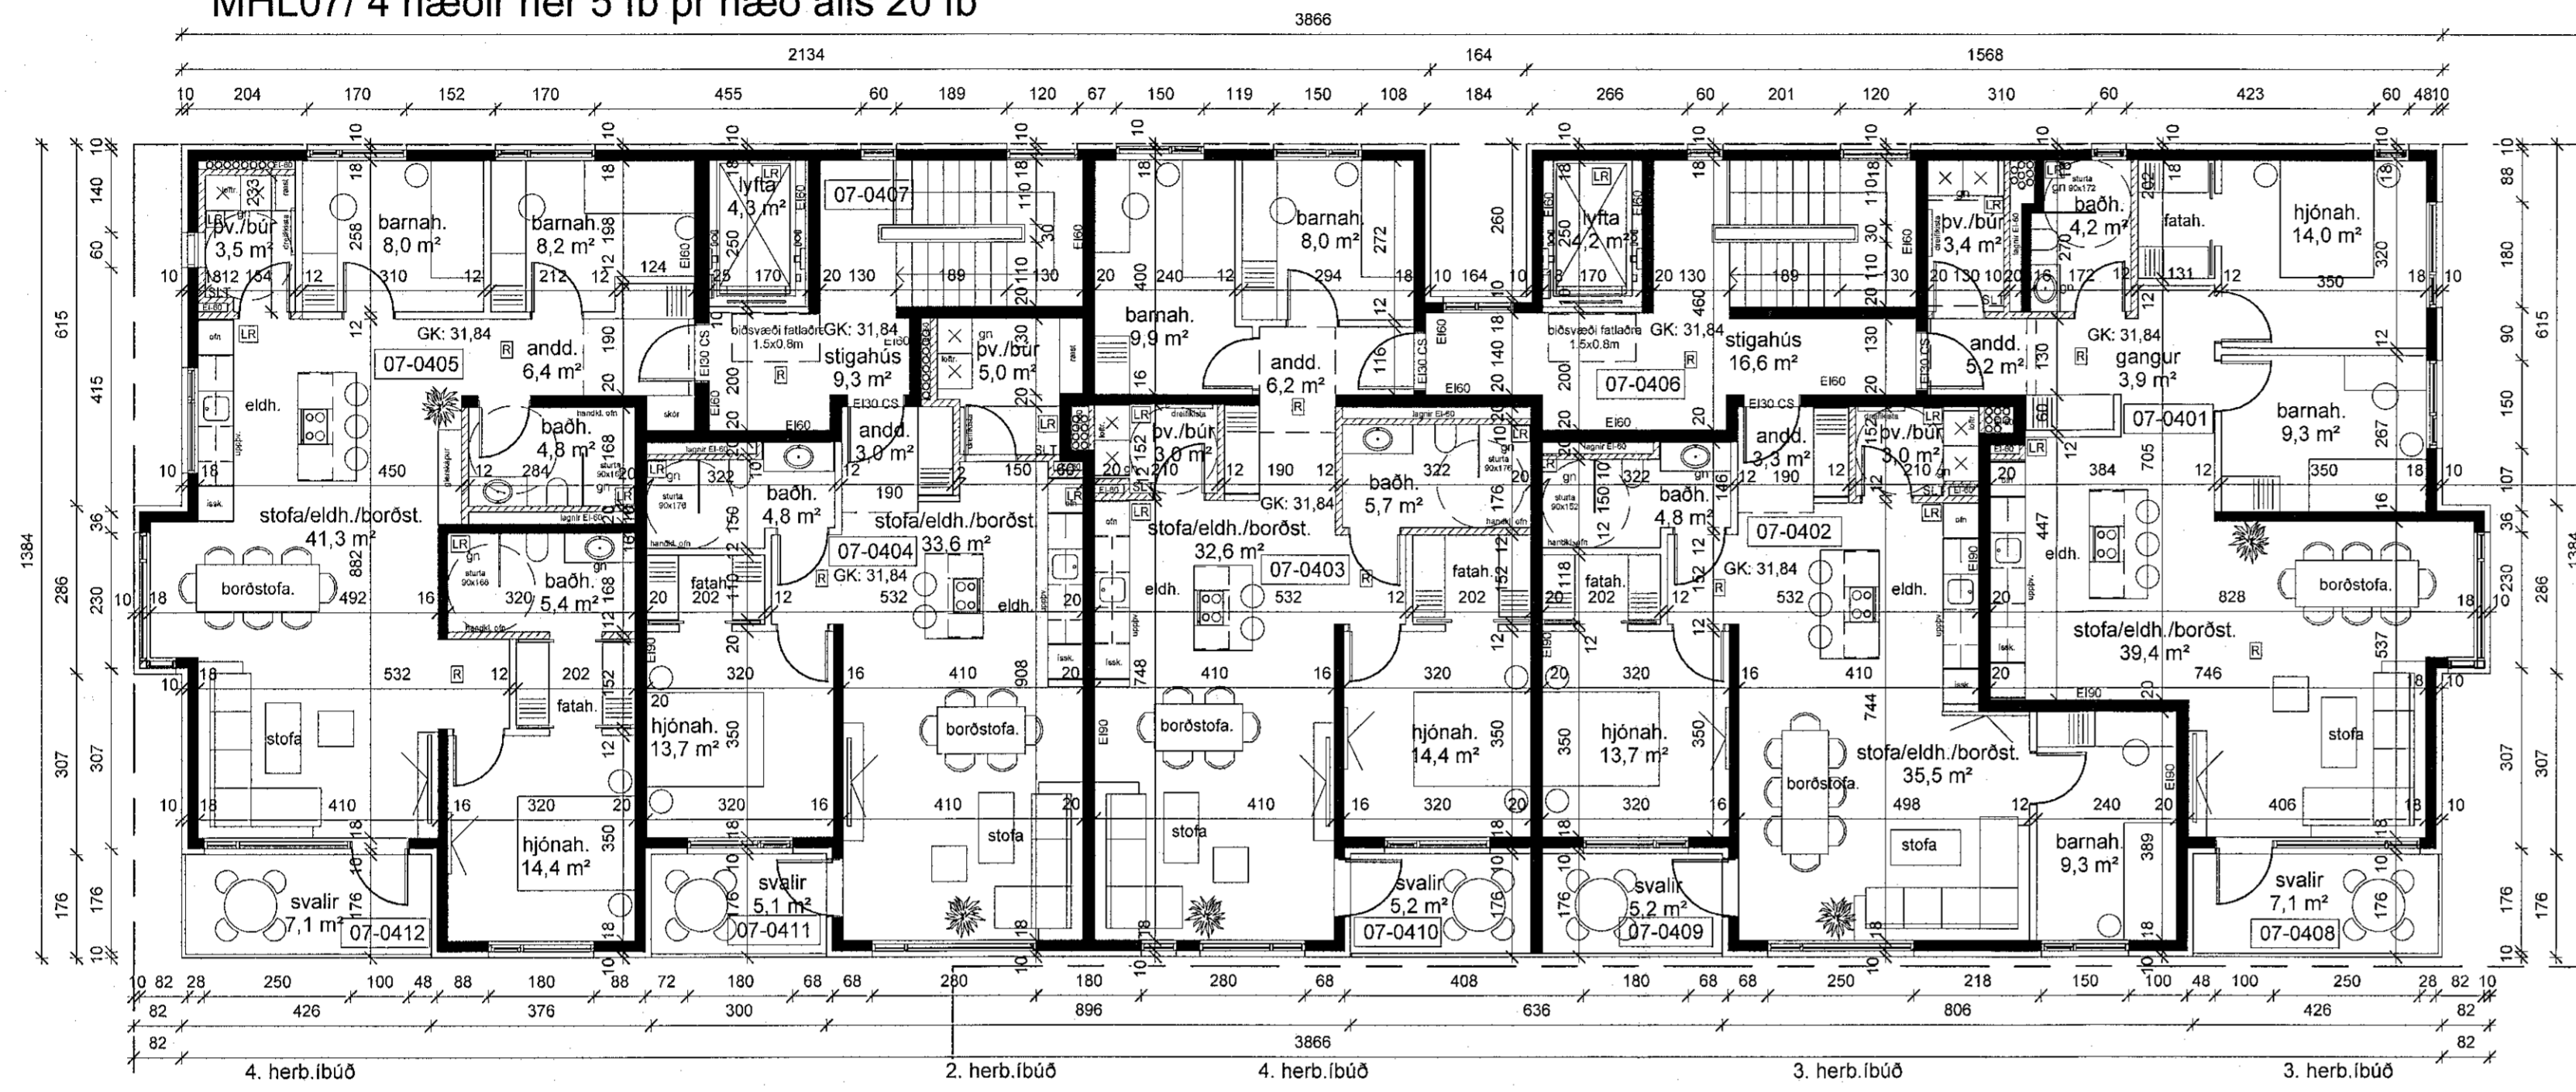

MH04/ 4 hæðir hér 4 íb pr hæð alls 16 íb

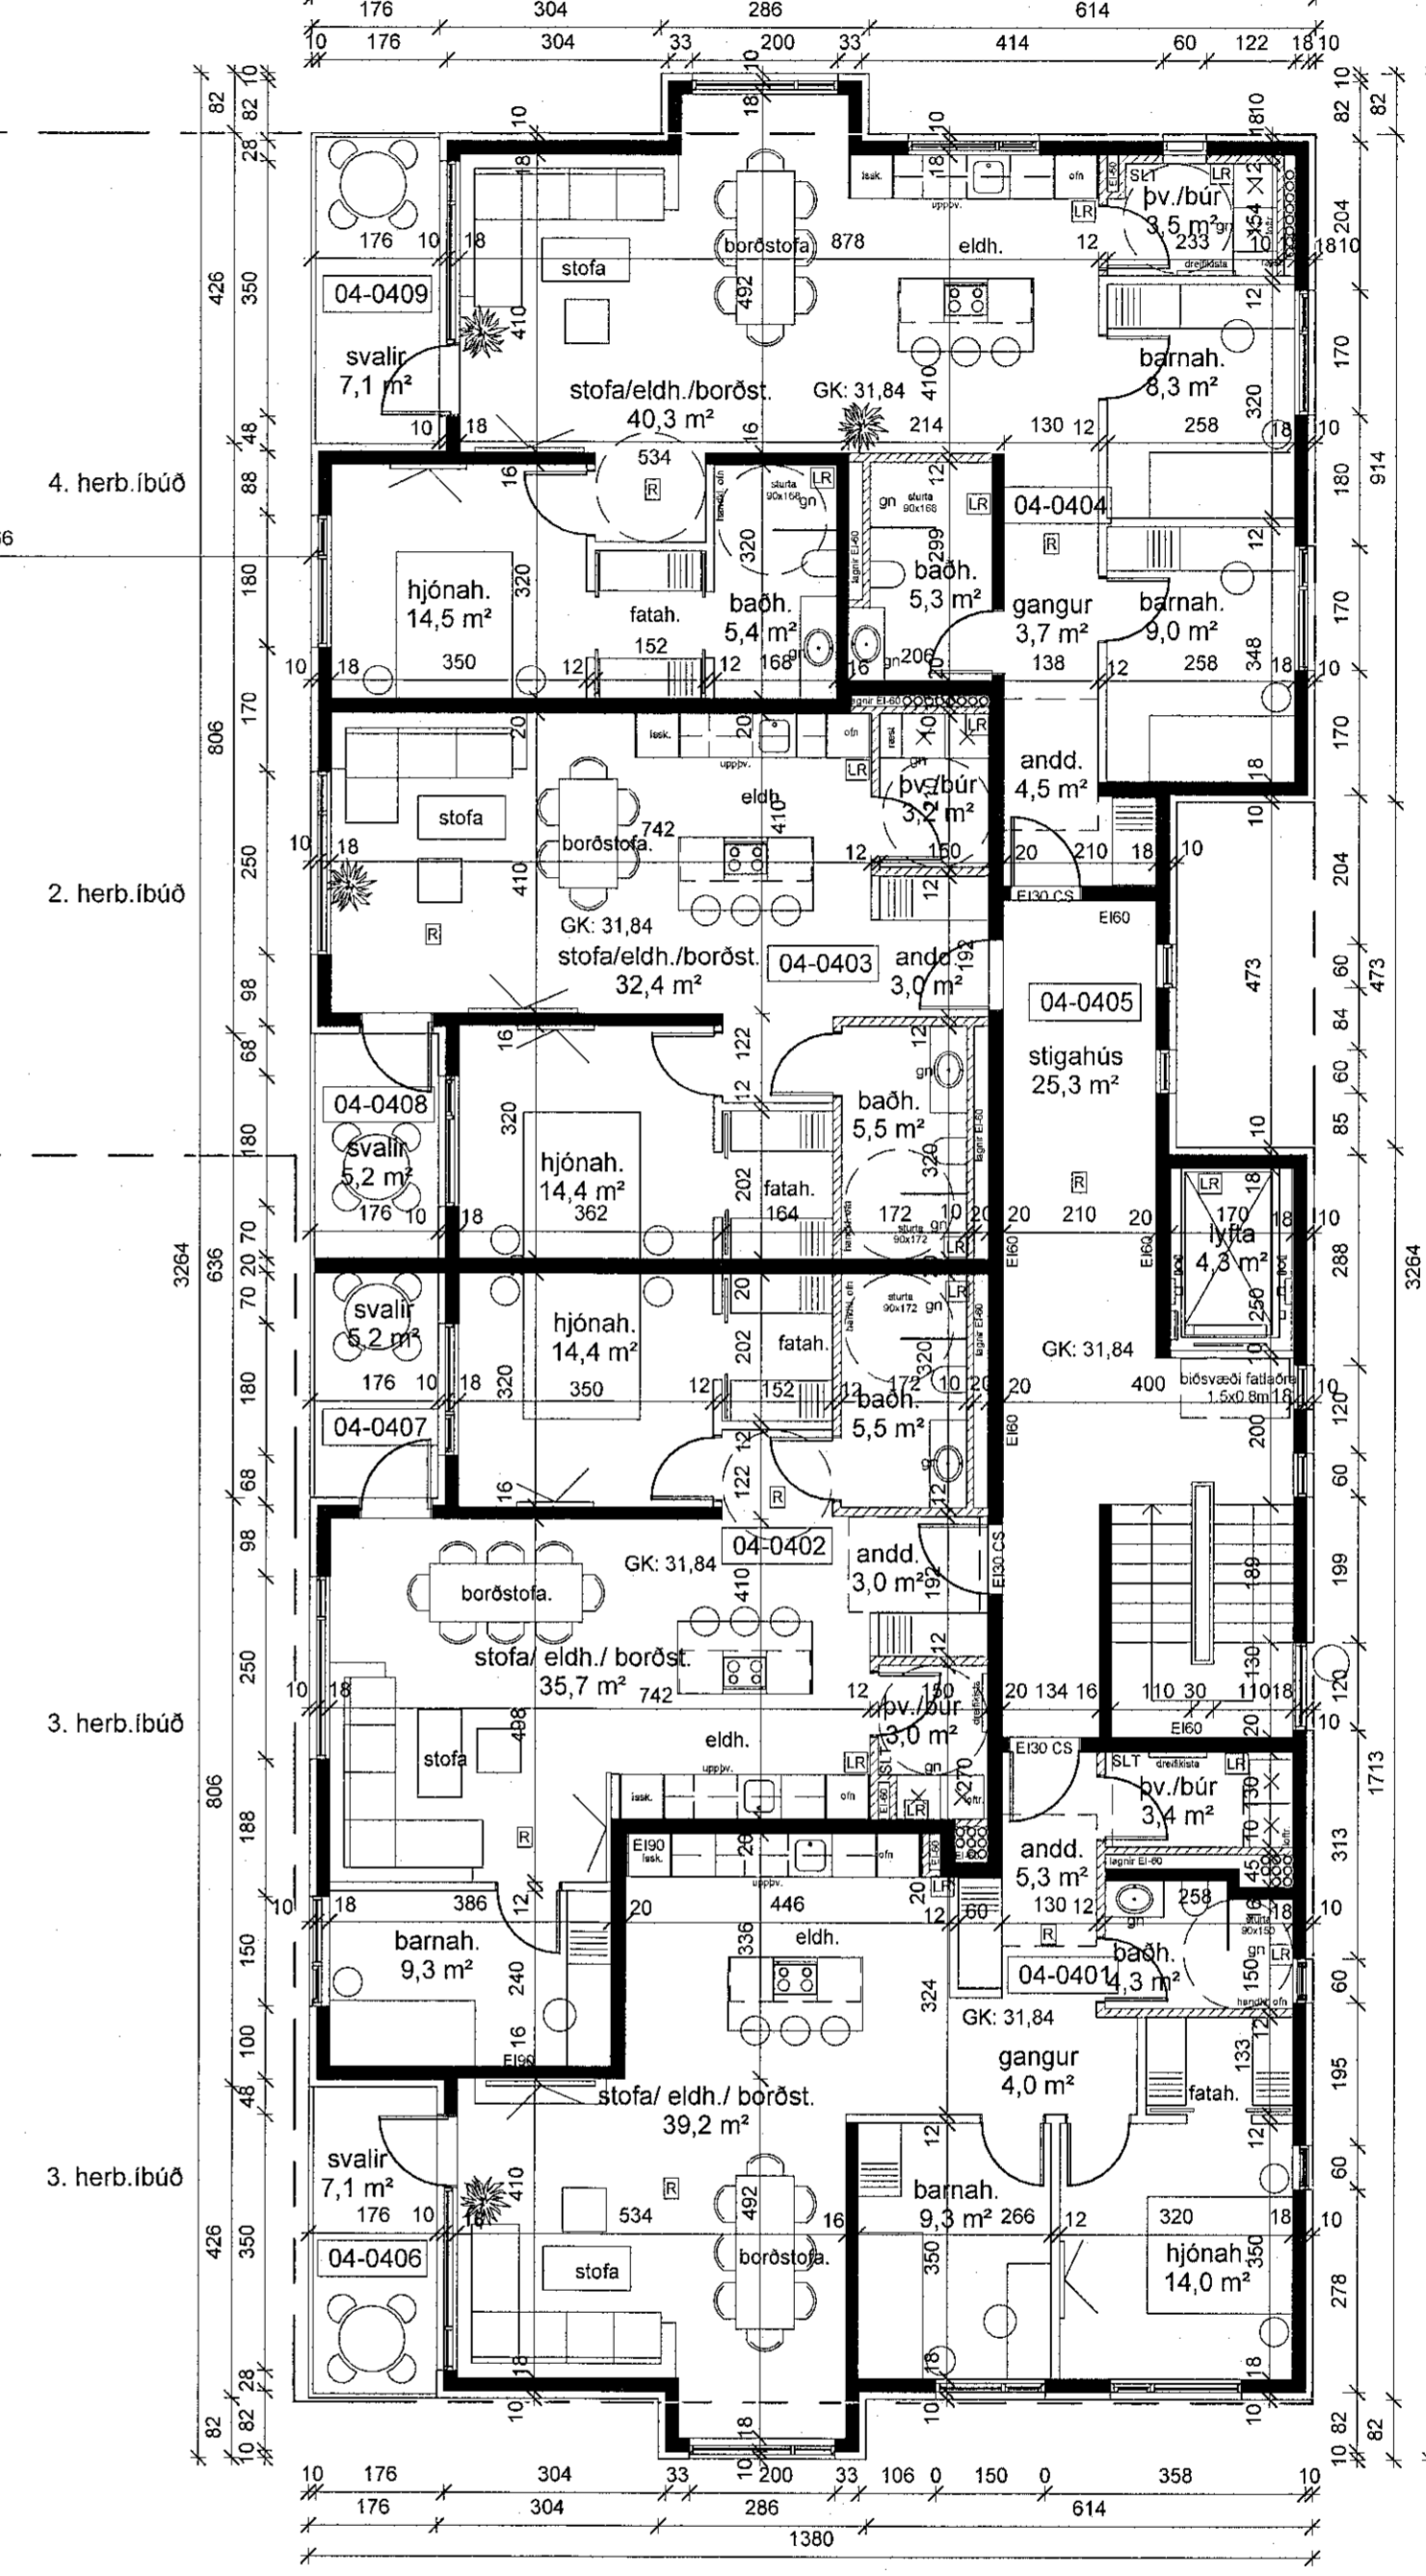

breytingar:

4. hæð - Ásvellir 5
1:100

SHS
21. des. 2022

Verkefni:

Ásvellir 3-5

Aðalleikning

Grunnmynd 4. hæðar

Hannað af: GG/AM/AR/NA	Mallikvarði: 1:100
Telknað af: AM/AR/NA	Dagsetning: 16.12.2022
Samþykkt:	

Stamps

ARCHUS arkitektar

Guðmundur Gunnlaugsson, arkitekt FAÍ
kt: 190554-3419
Archus stf, teiknistofa, Stórhófa 17,
110 Reykjavík, s: 567 7735 gsm: 898 7894
gg@archus.is - www.archus.is

Yfirfarið af
hepphannuði
SBS
LOTA

A-15
Númer

Bilaskenning: A1