



MHL02 / 5 hæðir hér 4 íb pr hæð alls 20 íb

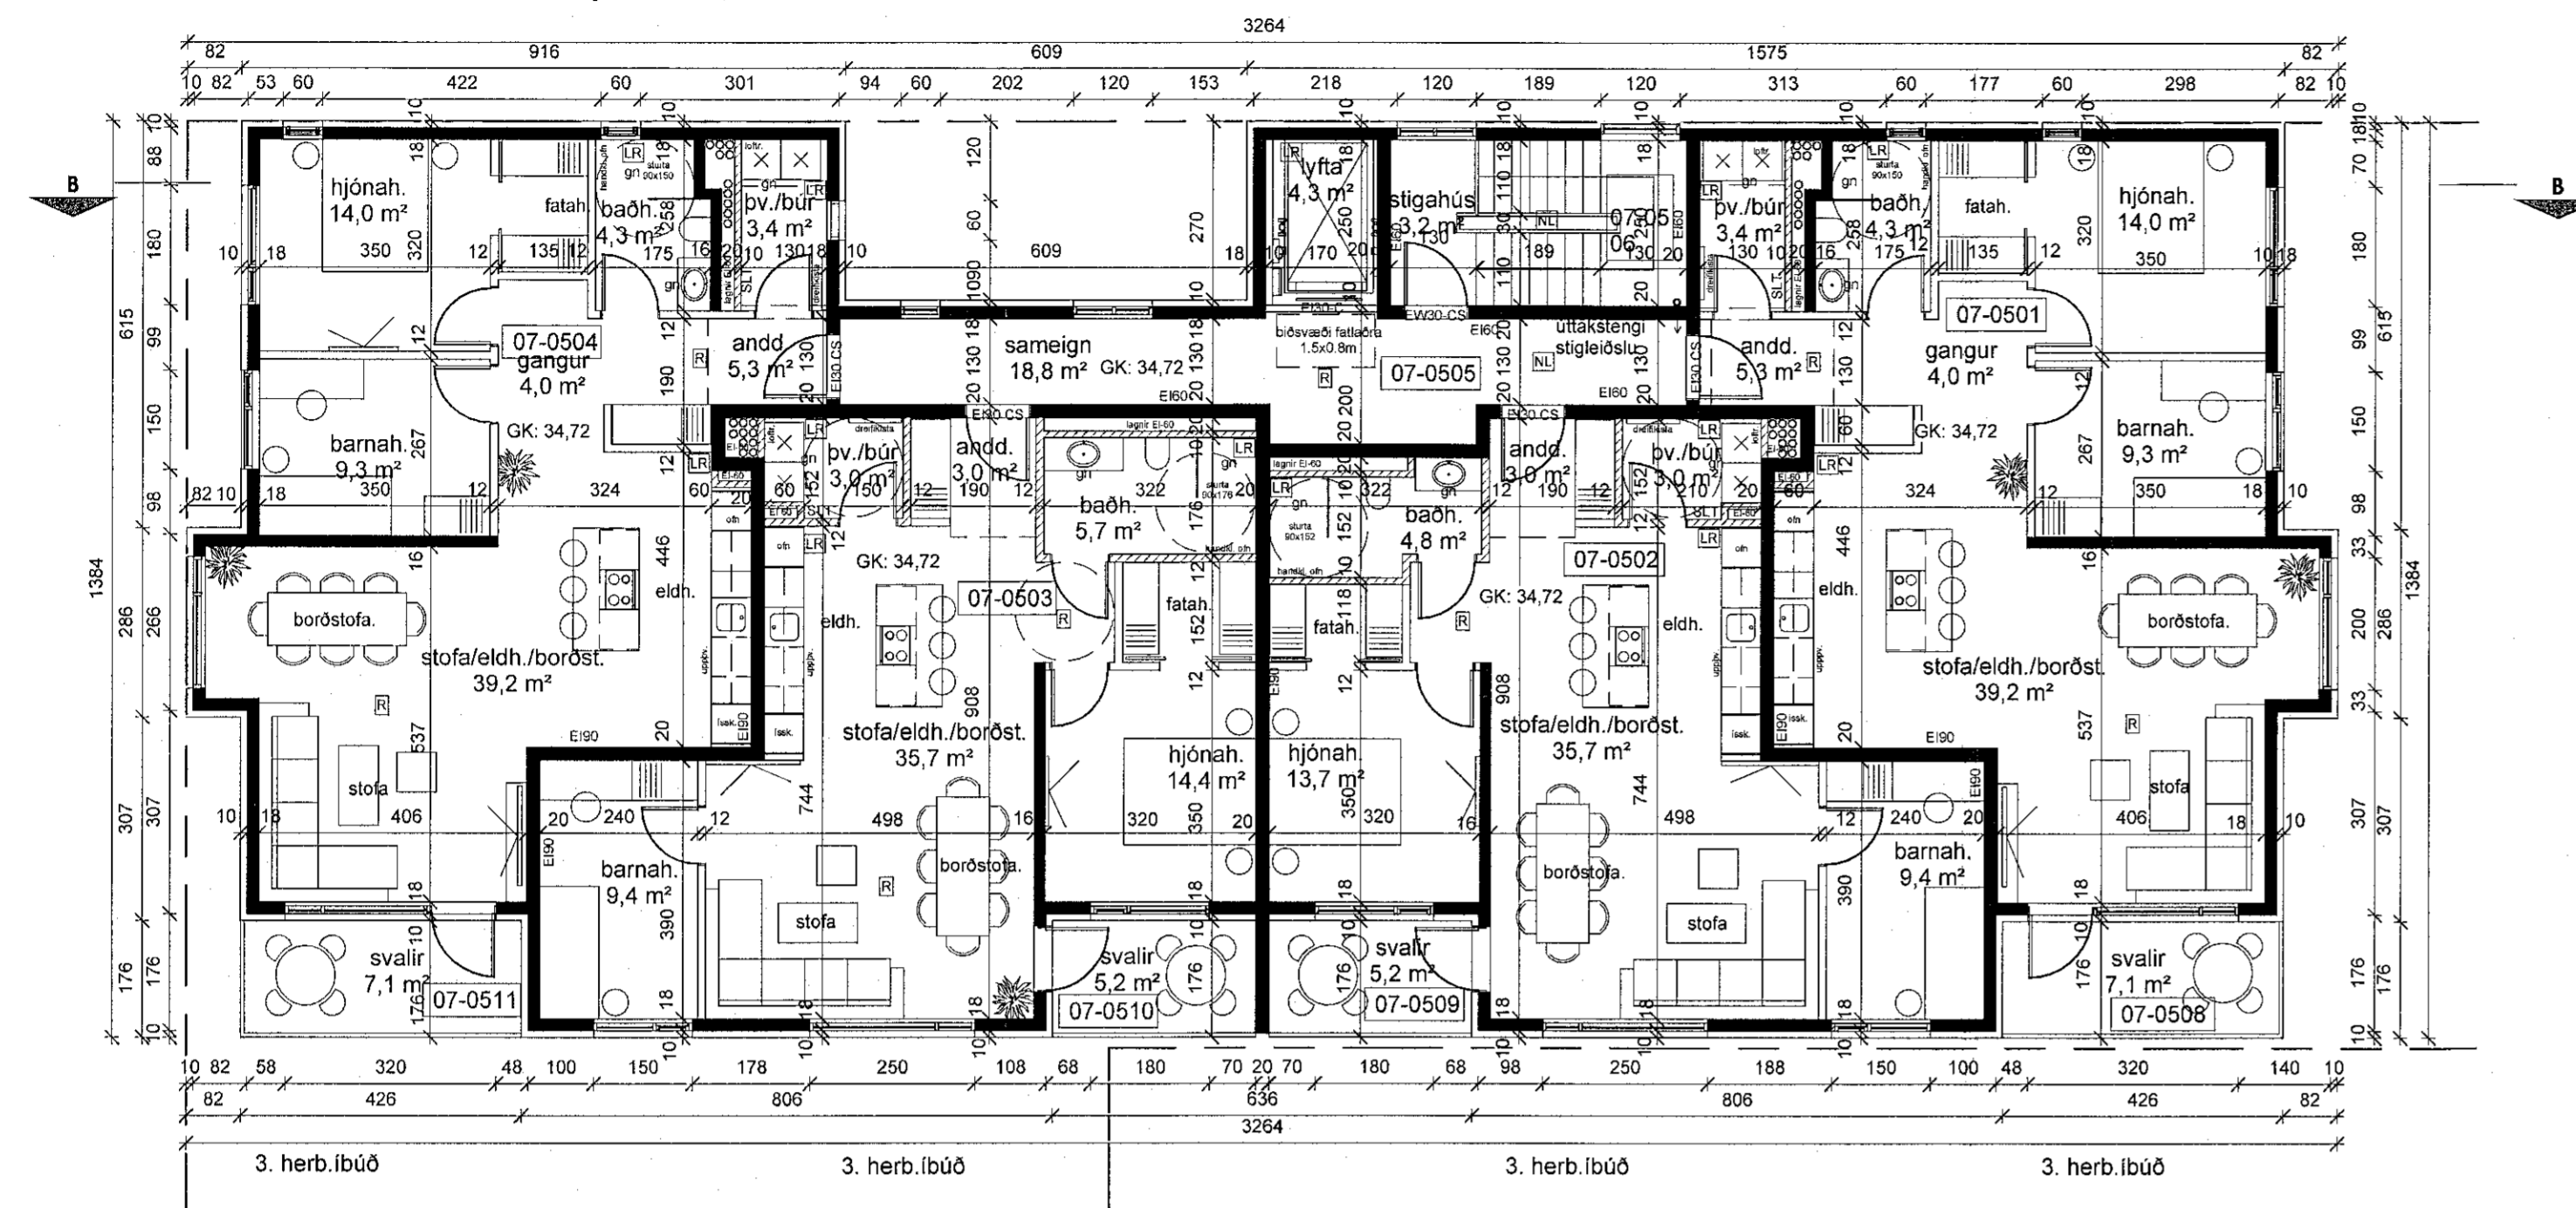


skýringar.

5. hæð - Ásvellir 3

1 : 100

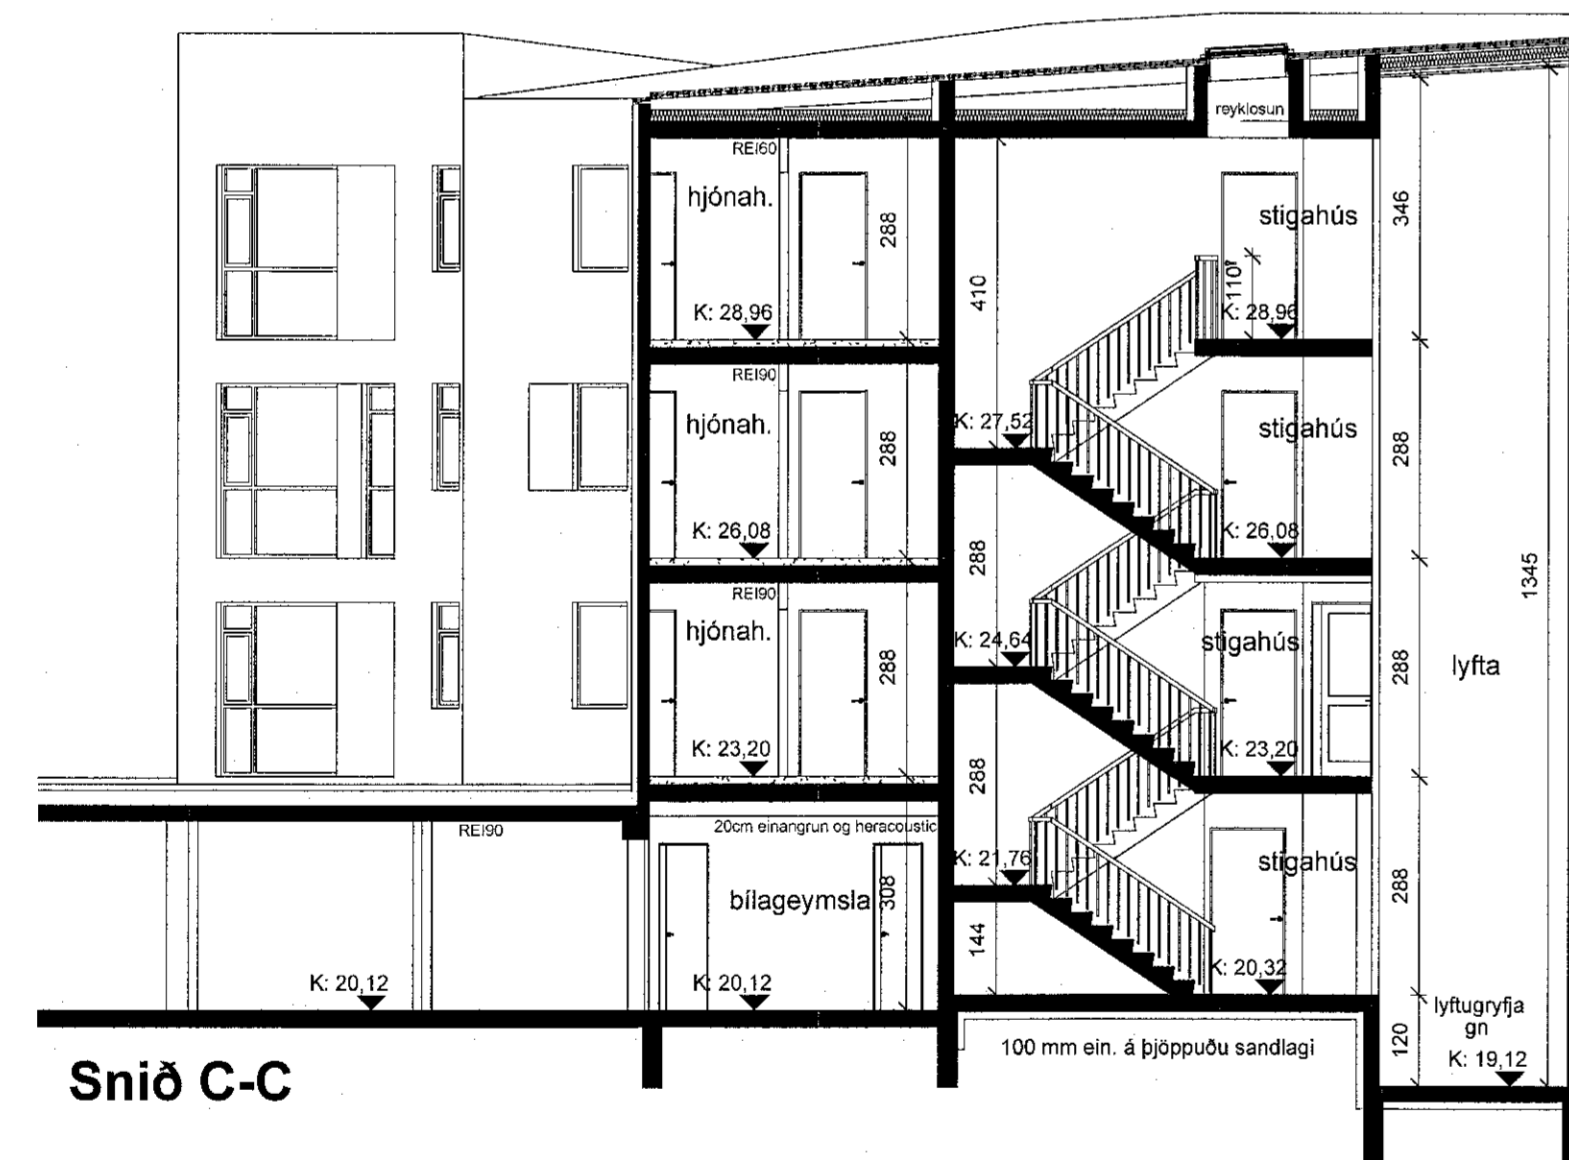

Snið C-C

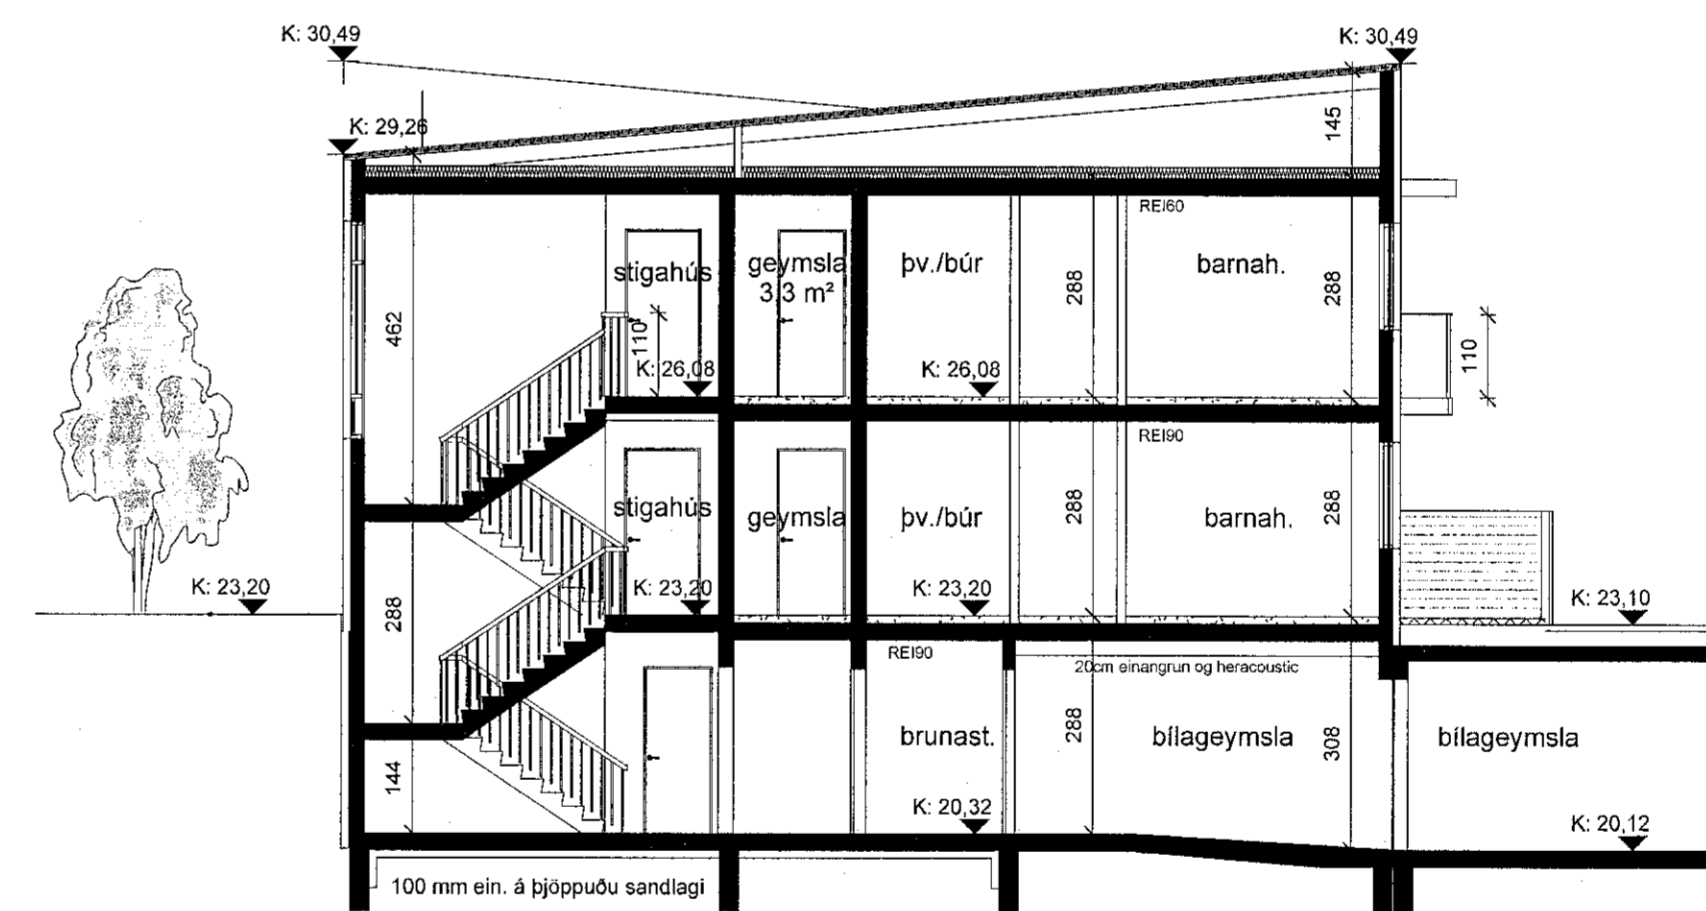

Snið D-D

breytingar.

SHS
21. des. 2022

Vorkheili:

Ásvellir 3-5

Aðalteikning

Grunnmynd 5. hæðar og snið

Hannað af: GÖMVARNA Málkvarði: 1 : 100

Teiknað af: AMVARNA Dagssetning: 16.12.2022

Samþykkt: *[Signature]*

ARCHUS arkitektar

Guðmundur Gunnlaugsson, arkitekt FAÍ
kt: 190554-3419
Archus sfl, teiknistofa, Stórhöfða 17,
110 Reykjavík. s: 567 7735 gsm: 898 7894
gg@archus.is - www.archus.is

Yfirfarið af
heyringarnuði
SIBS
LOTA

A-16
Númer