




skýringar:

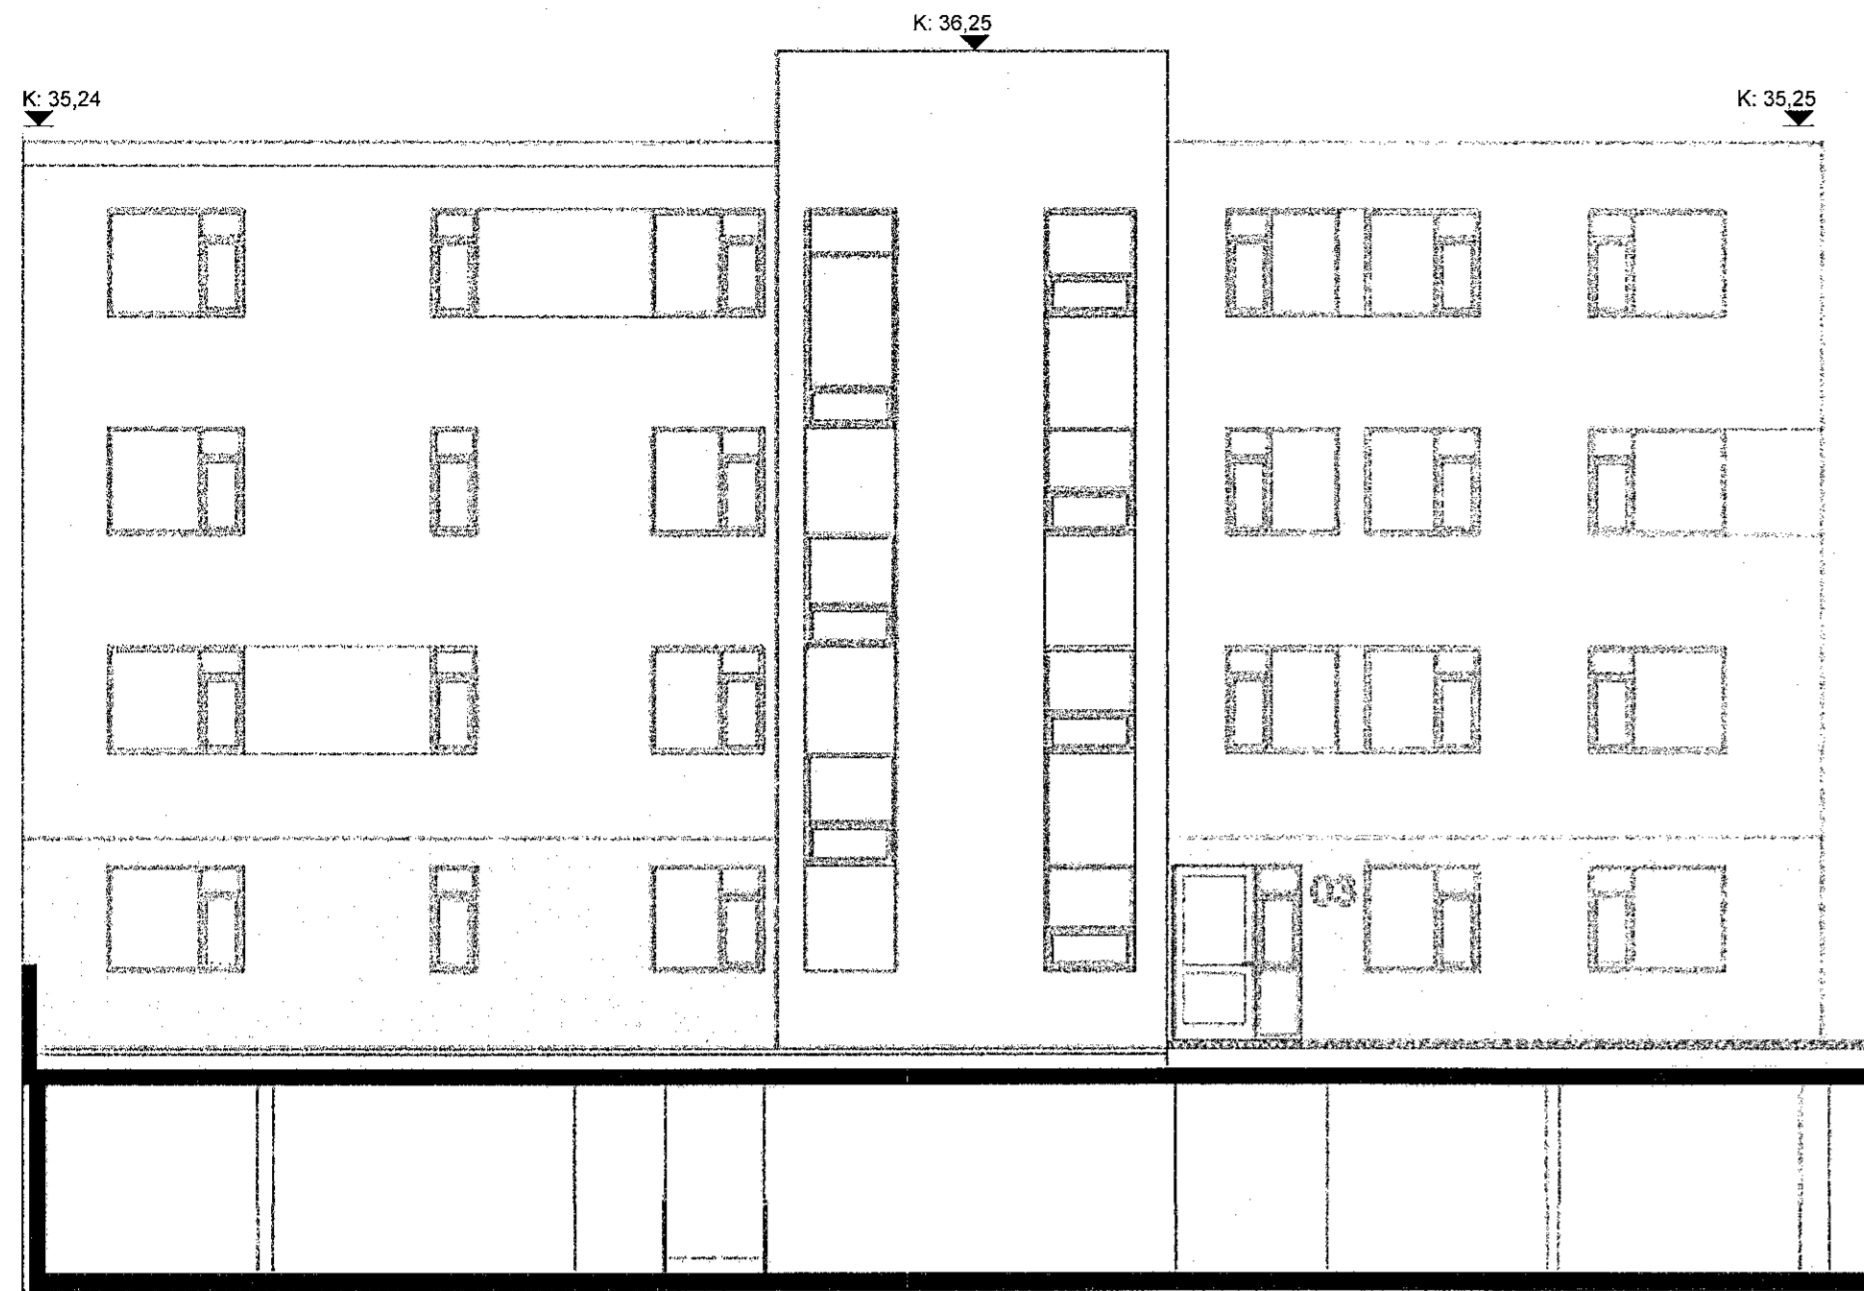


hús 3 - norður

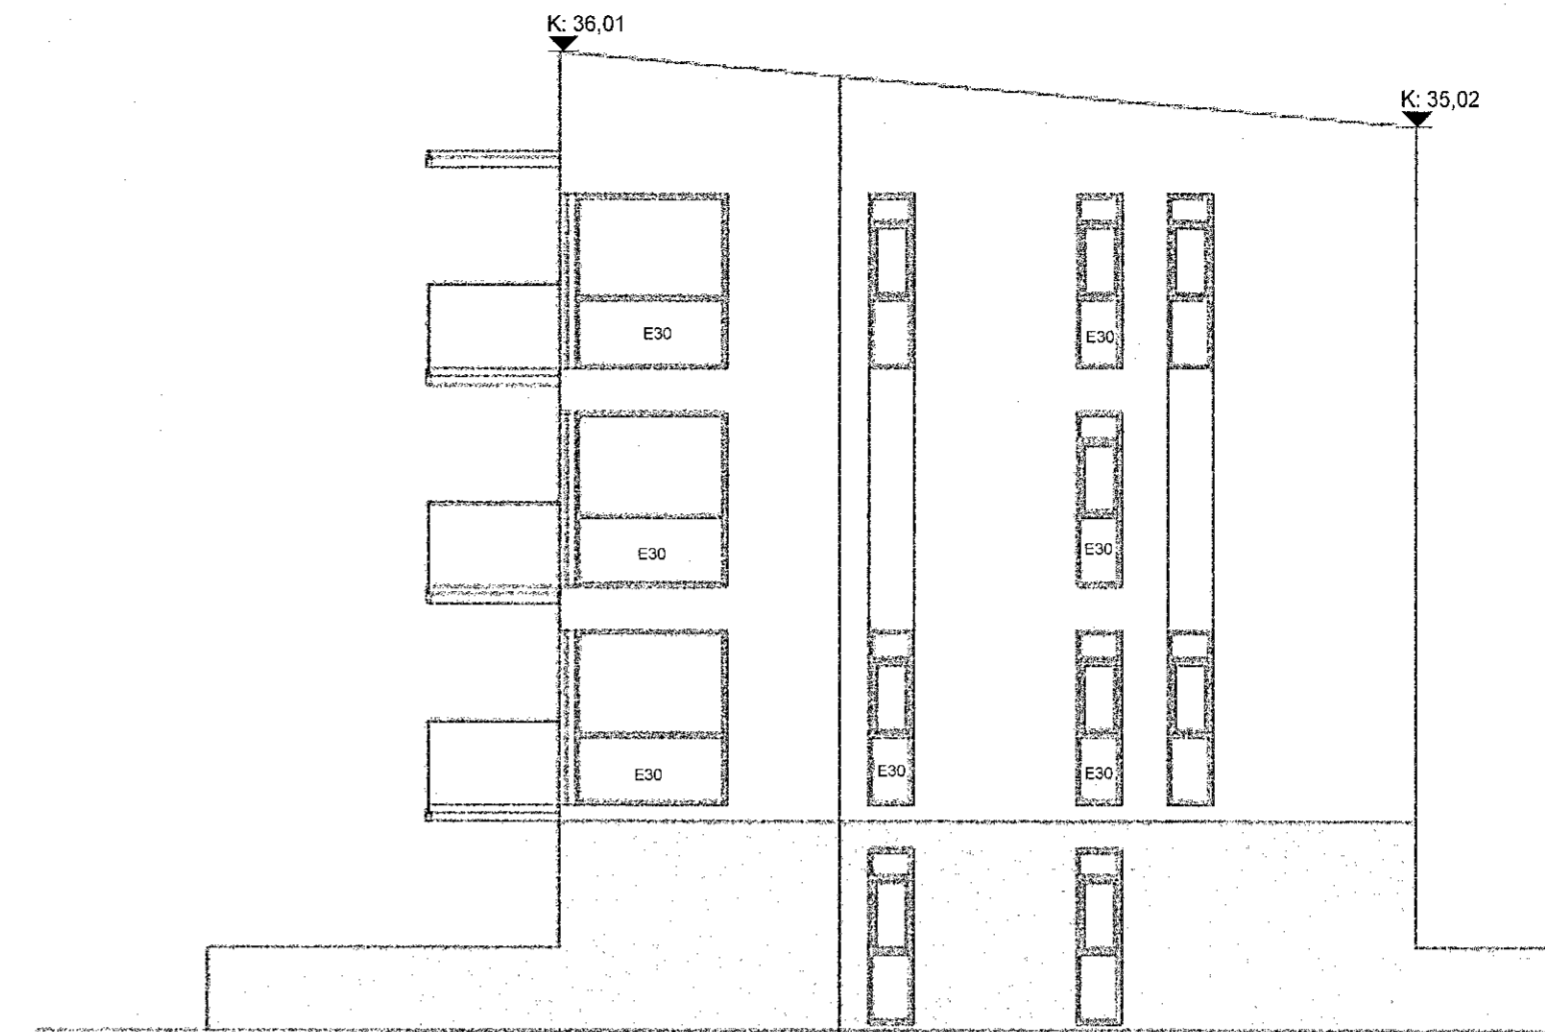

hús 3 - austur

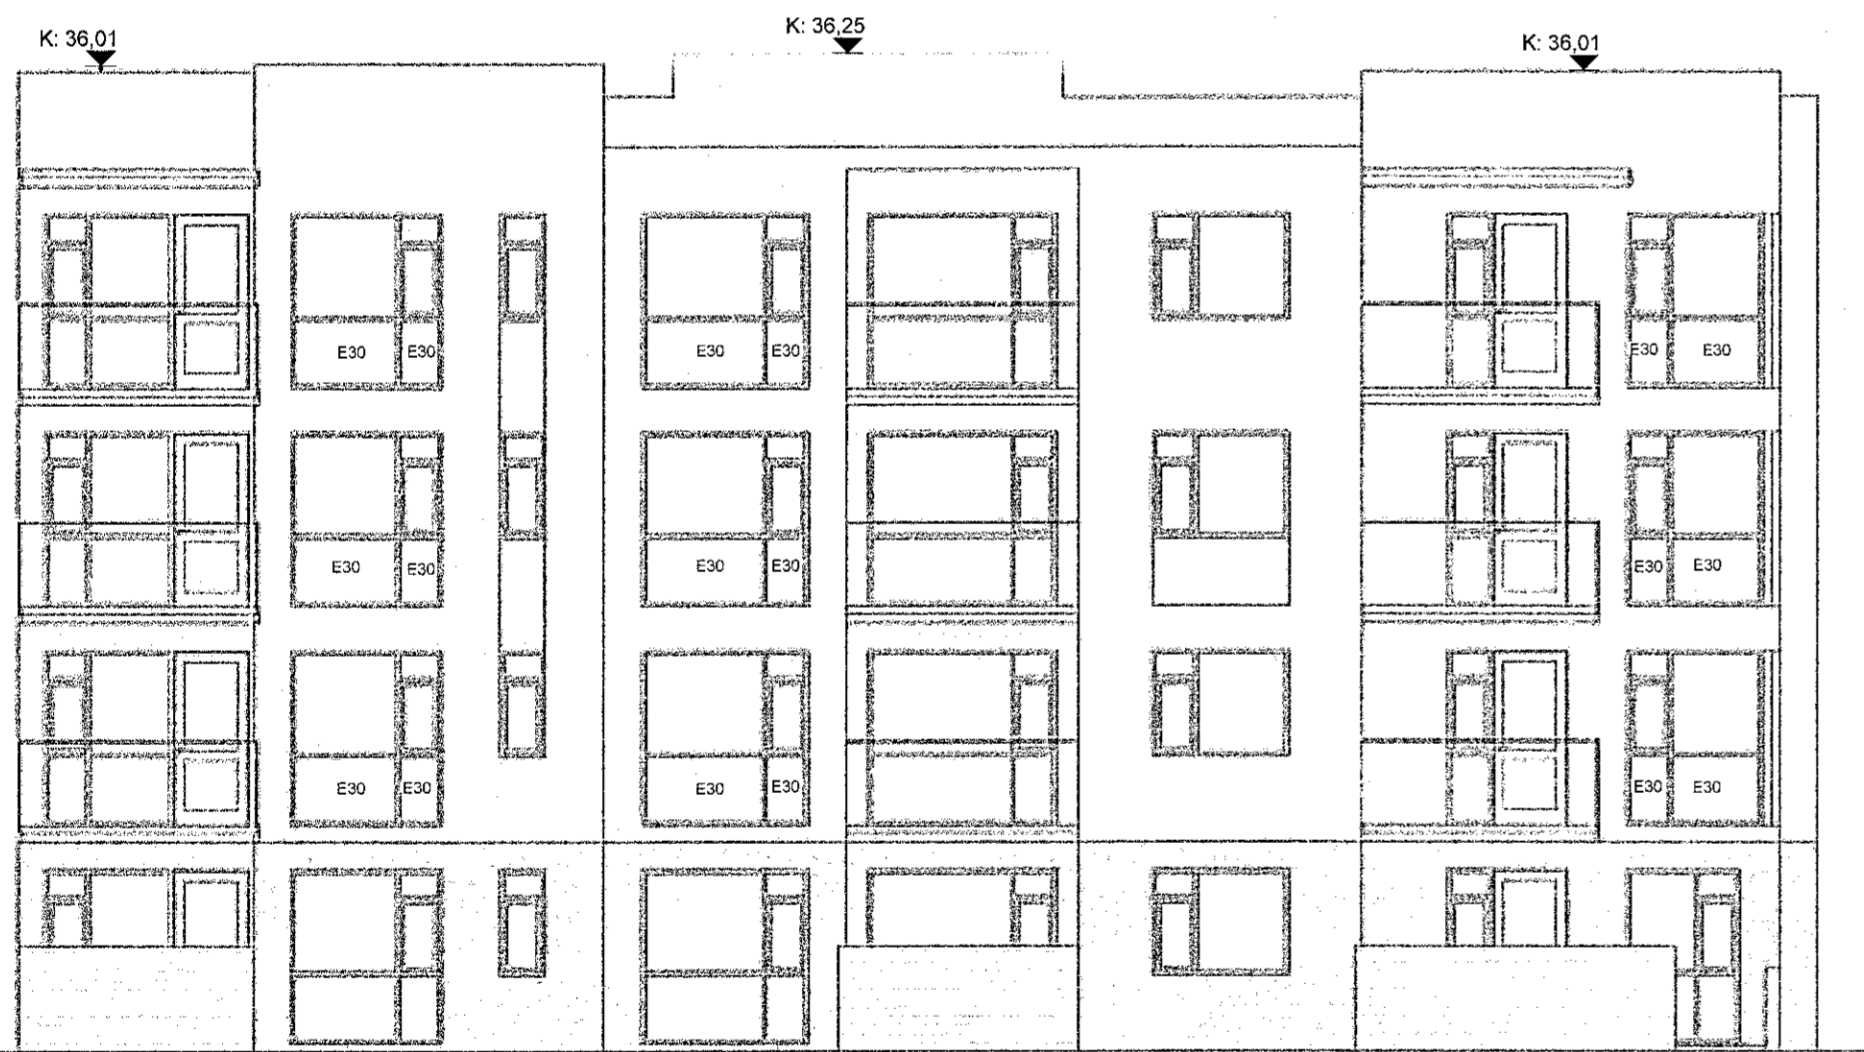

hús 3 - suður

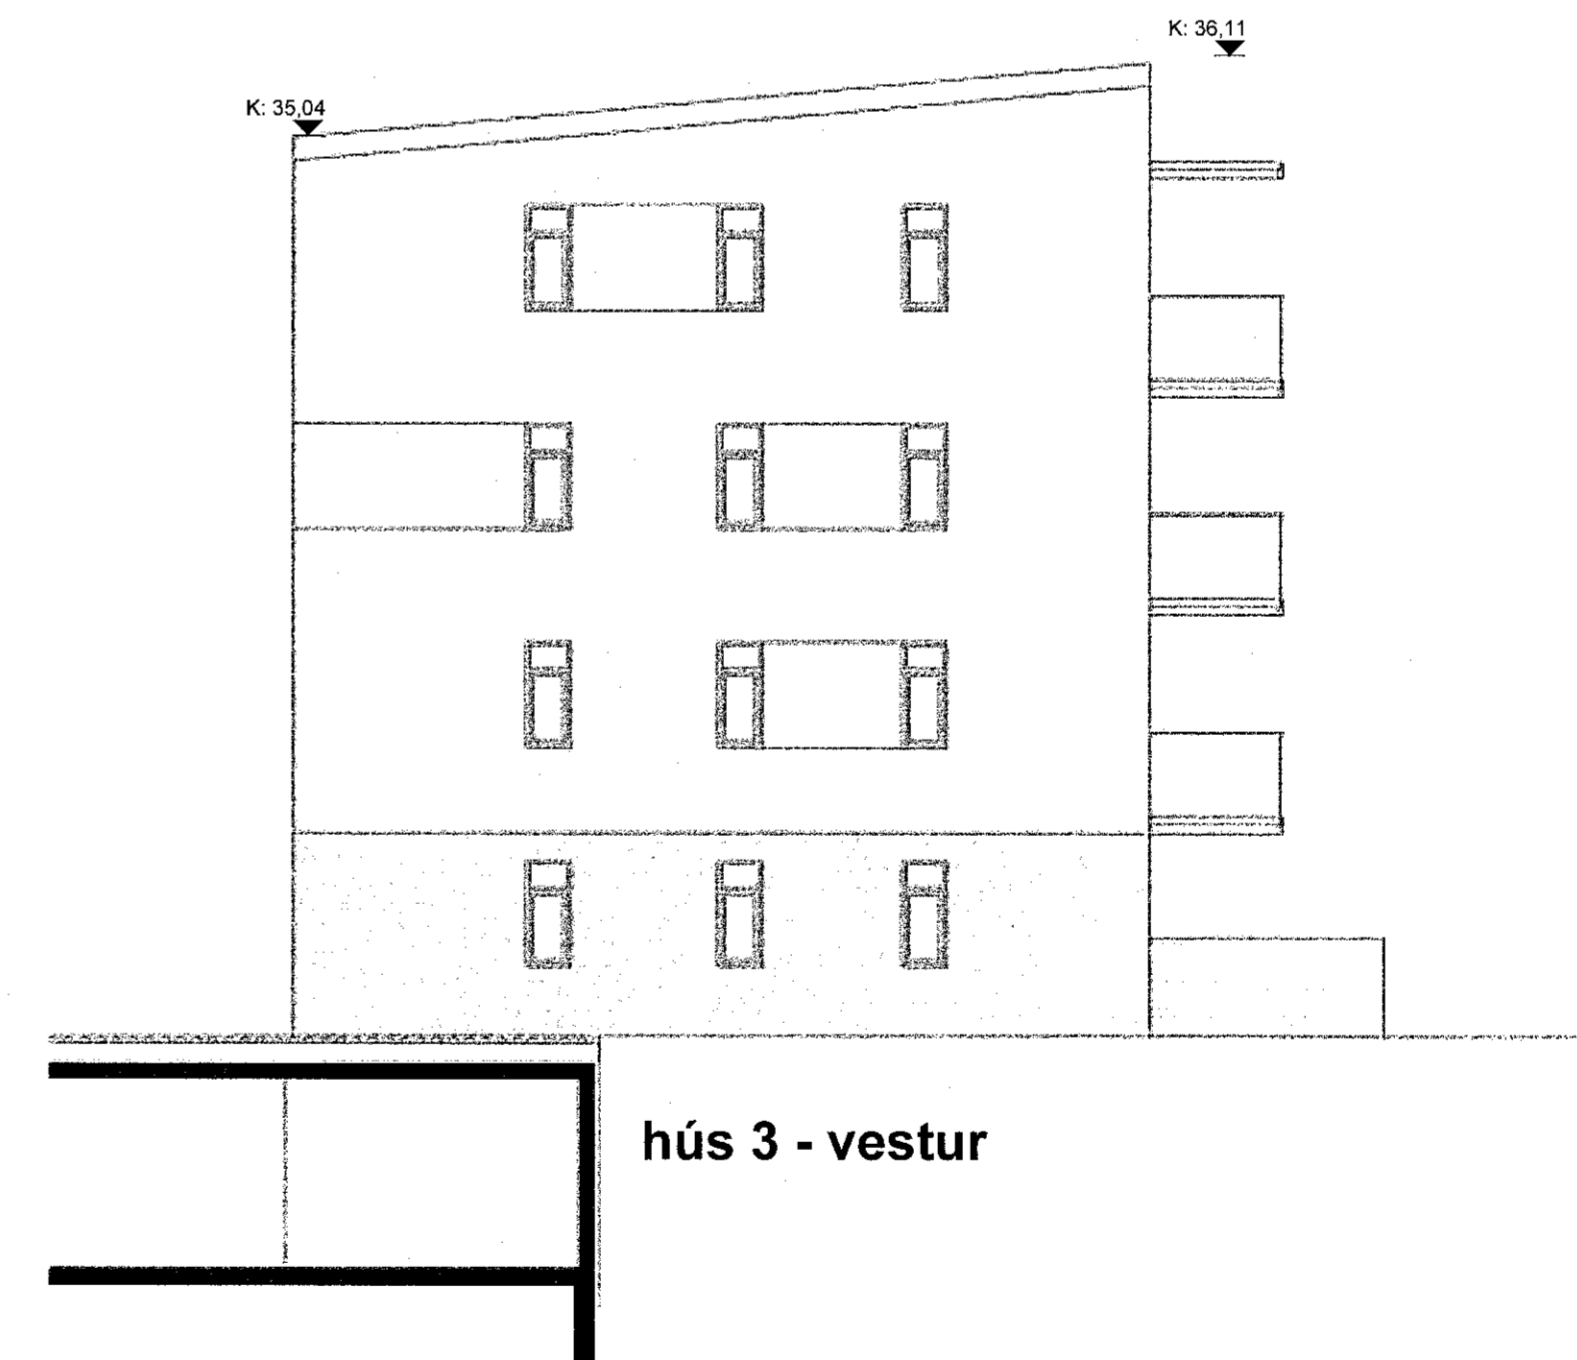

hús 3 - vestur

breytingar:

SHS  
21. des. 2022

Verkefni:

**Ásvellir 3-5**

Aðalleikning

**Brunagler**

Hannað af: GGI/AMV/ARNA Mælikvarði: 1 : 100

Teiknað af: AMV/ARNA Dagsetning: 16.12.2022

Samþykkt:

*Selma Þorvaldsson*

**ARCHUS** arkitektar

Guðmundur Gunnlaugsson, arkitekt FAÍ  
kt: 190554-3419  
Archus sif, teiknistofa, Stórhöfða 17,  
110 Reykjavík, s: 567 7735 gsm: 898 7894  
gg@archus.is - www.archus.is