



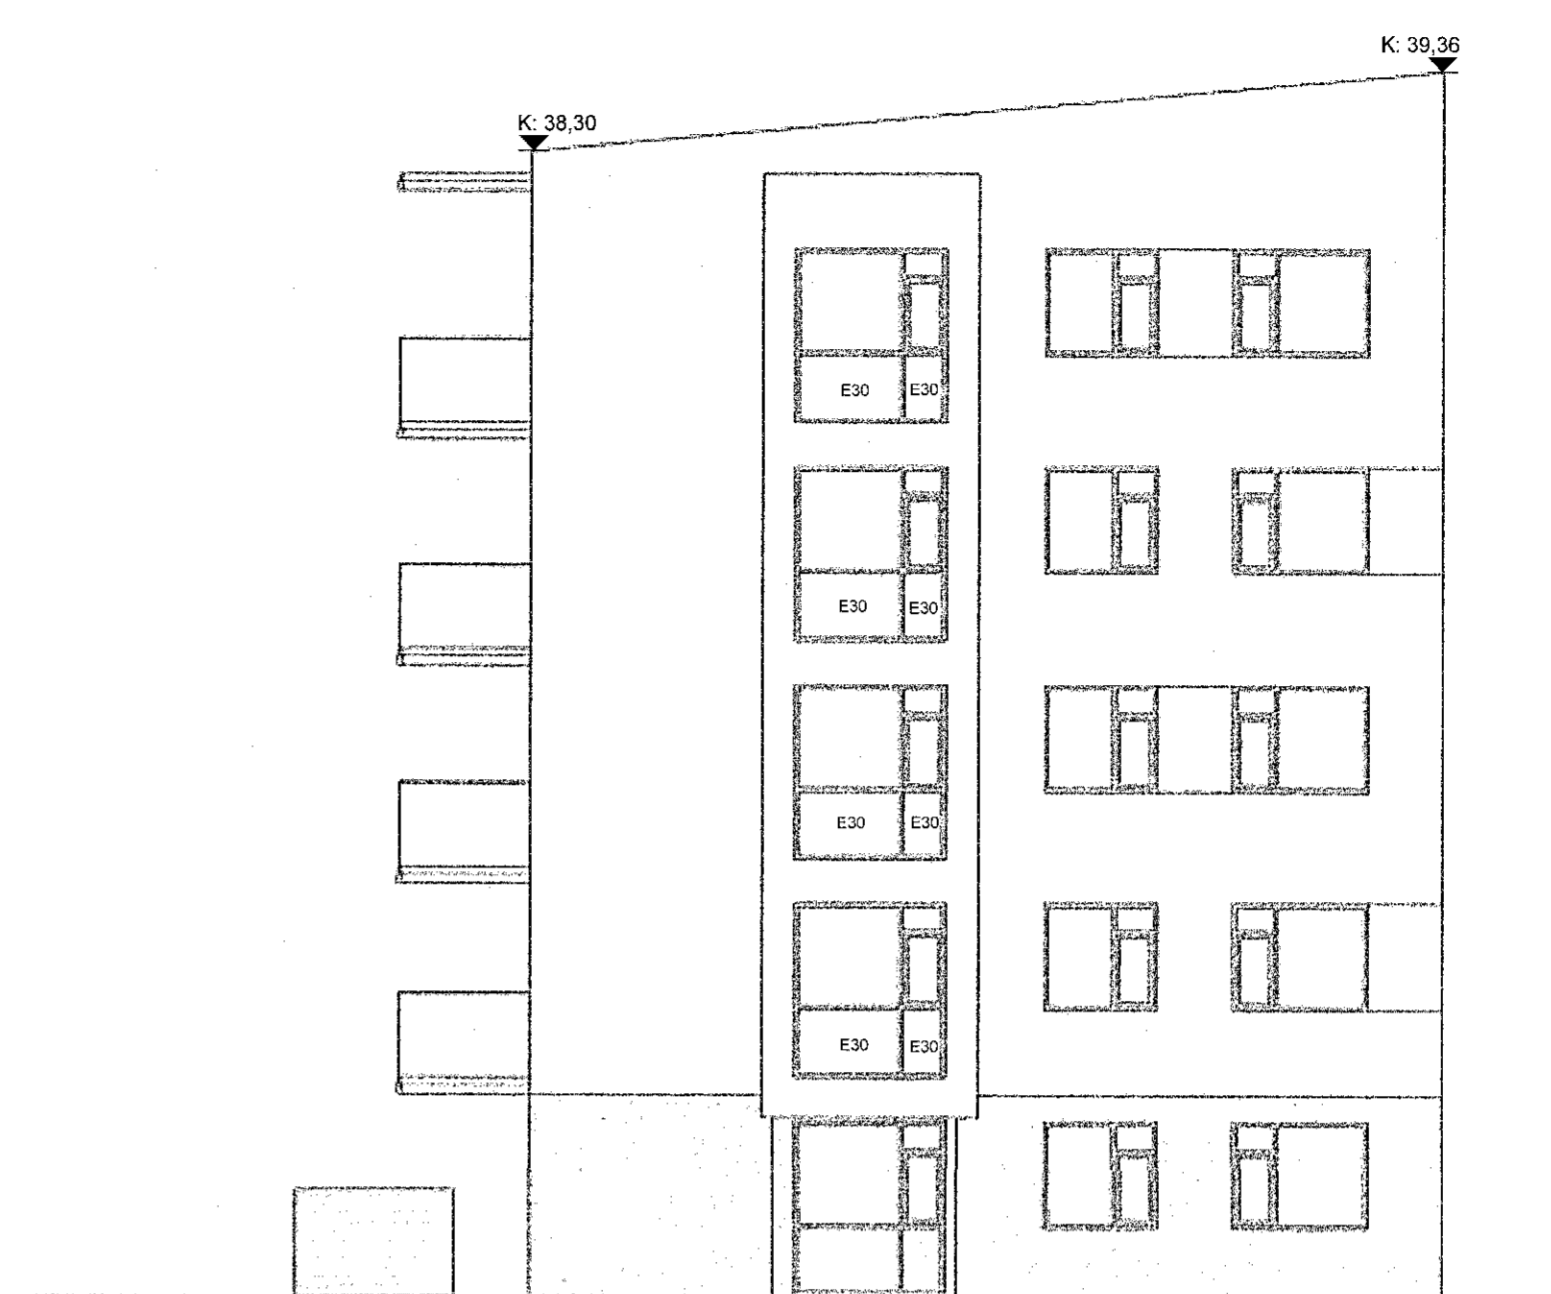


hús 5 - austur

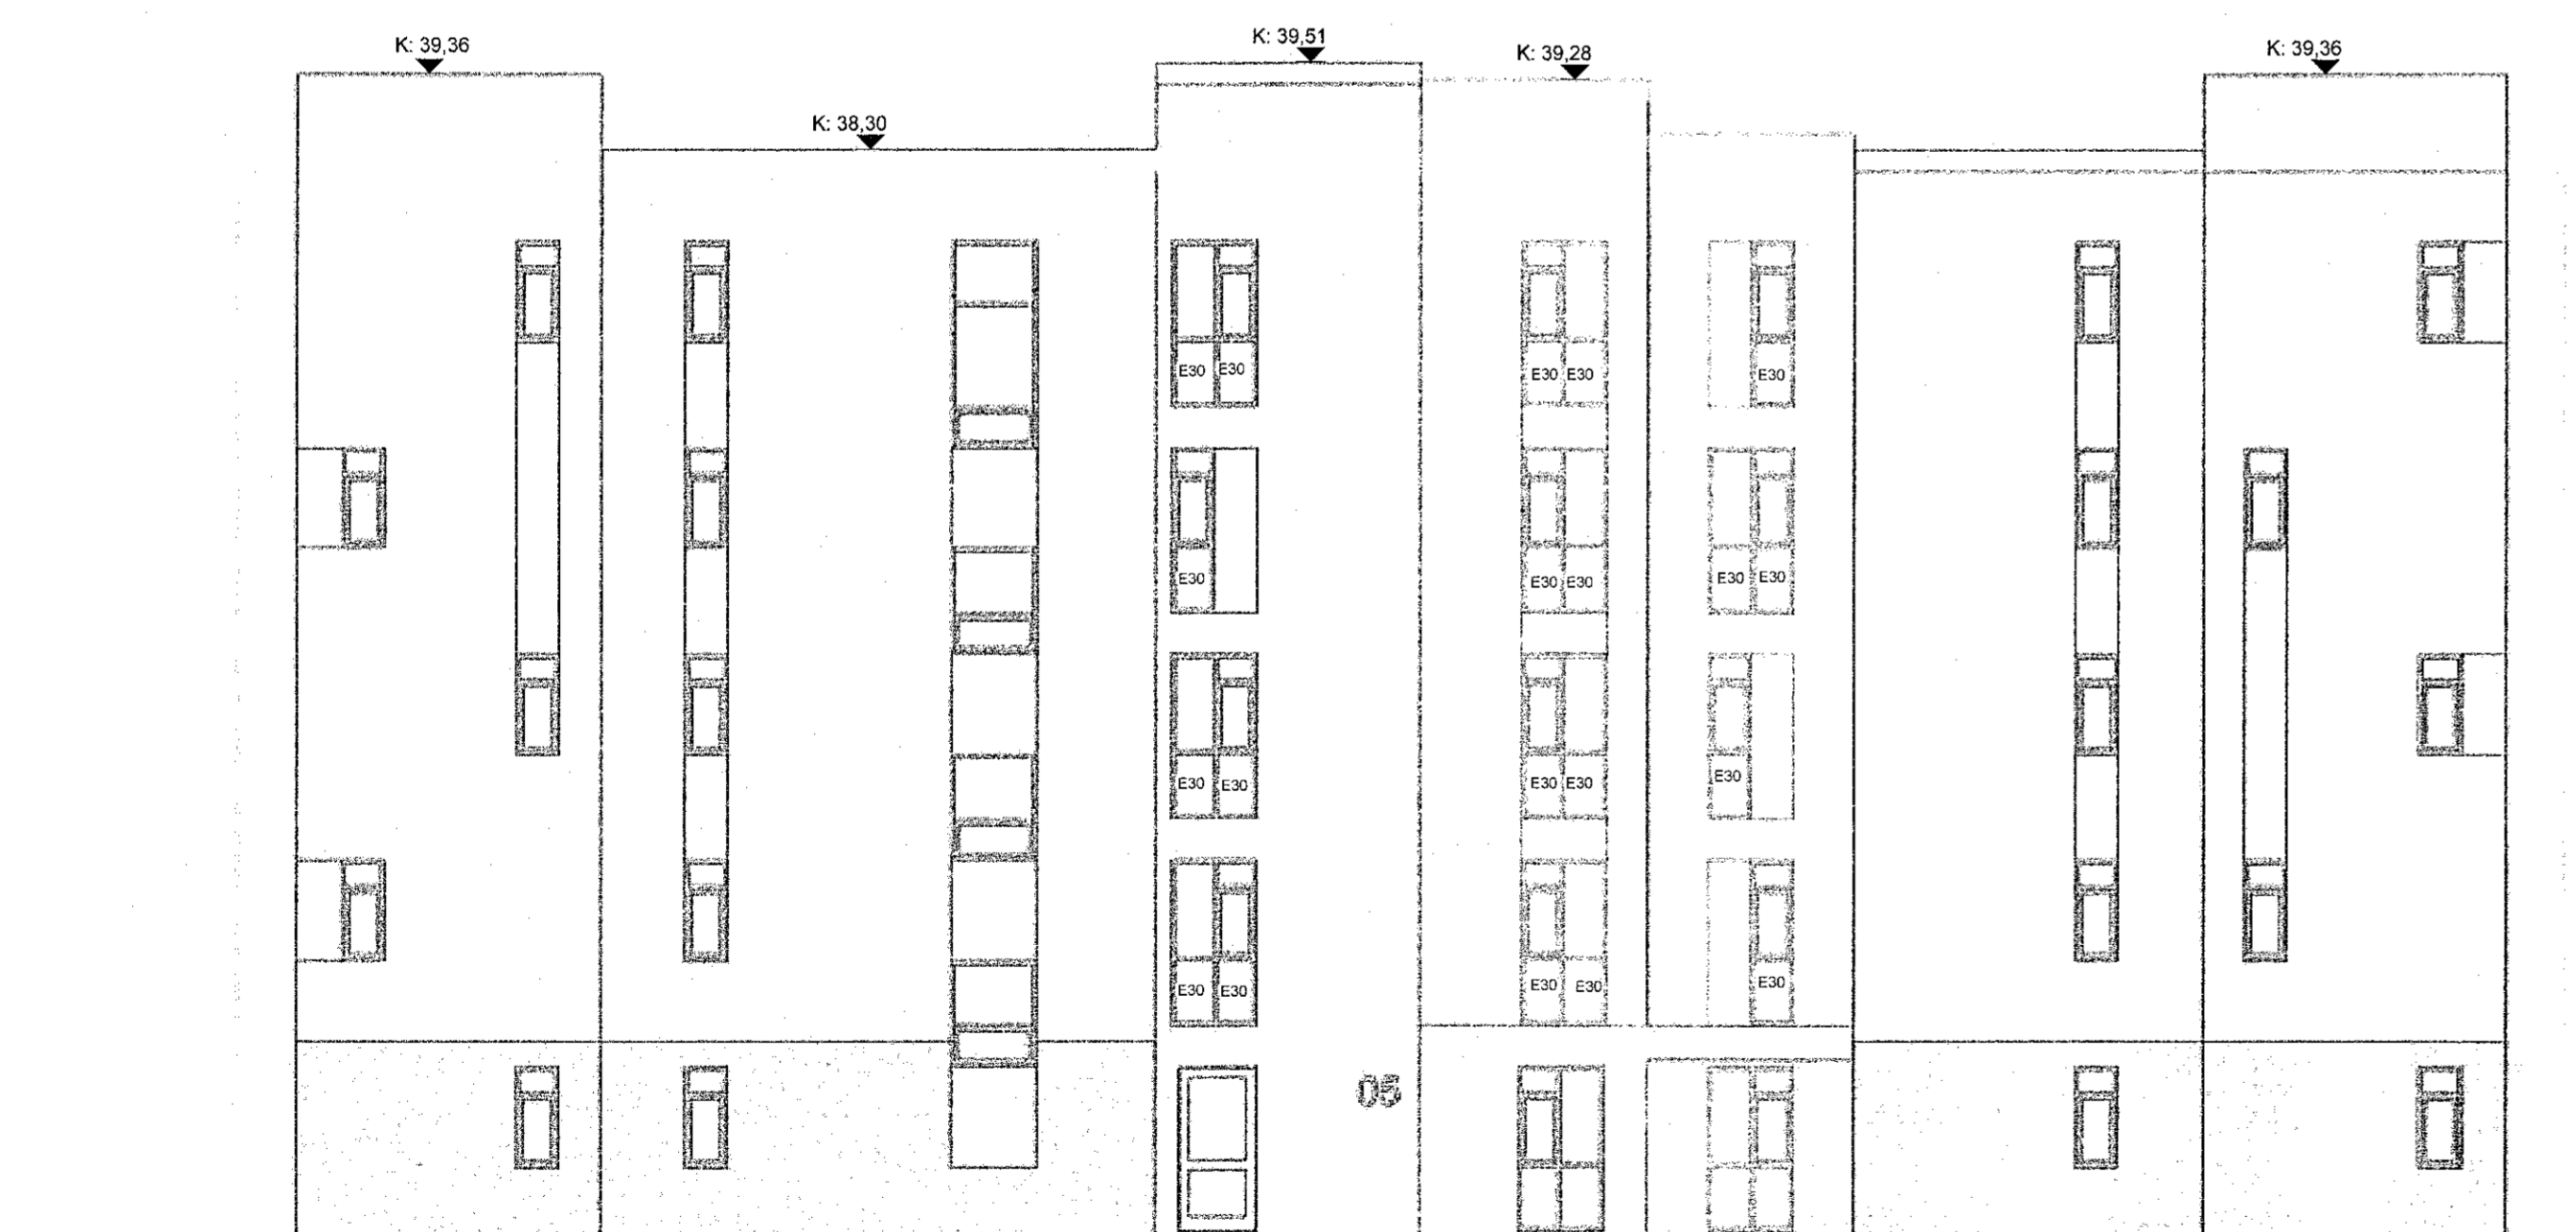

hús 5 - norður



hús 5 - vestur

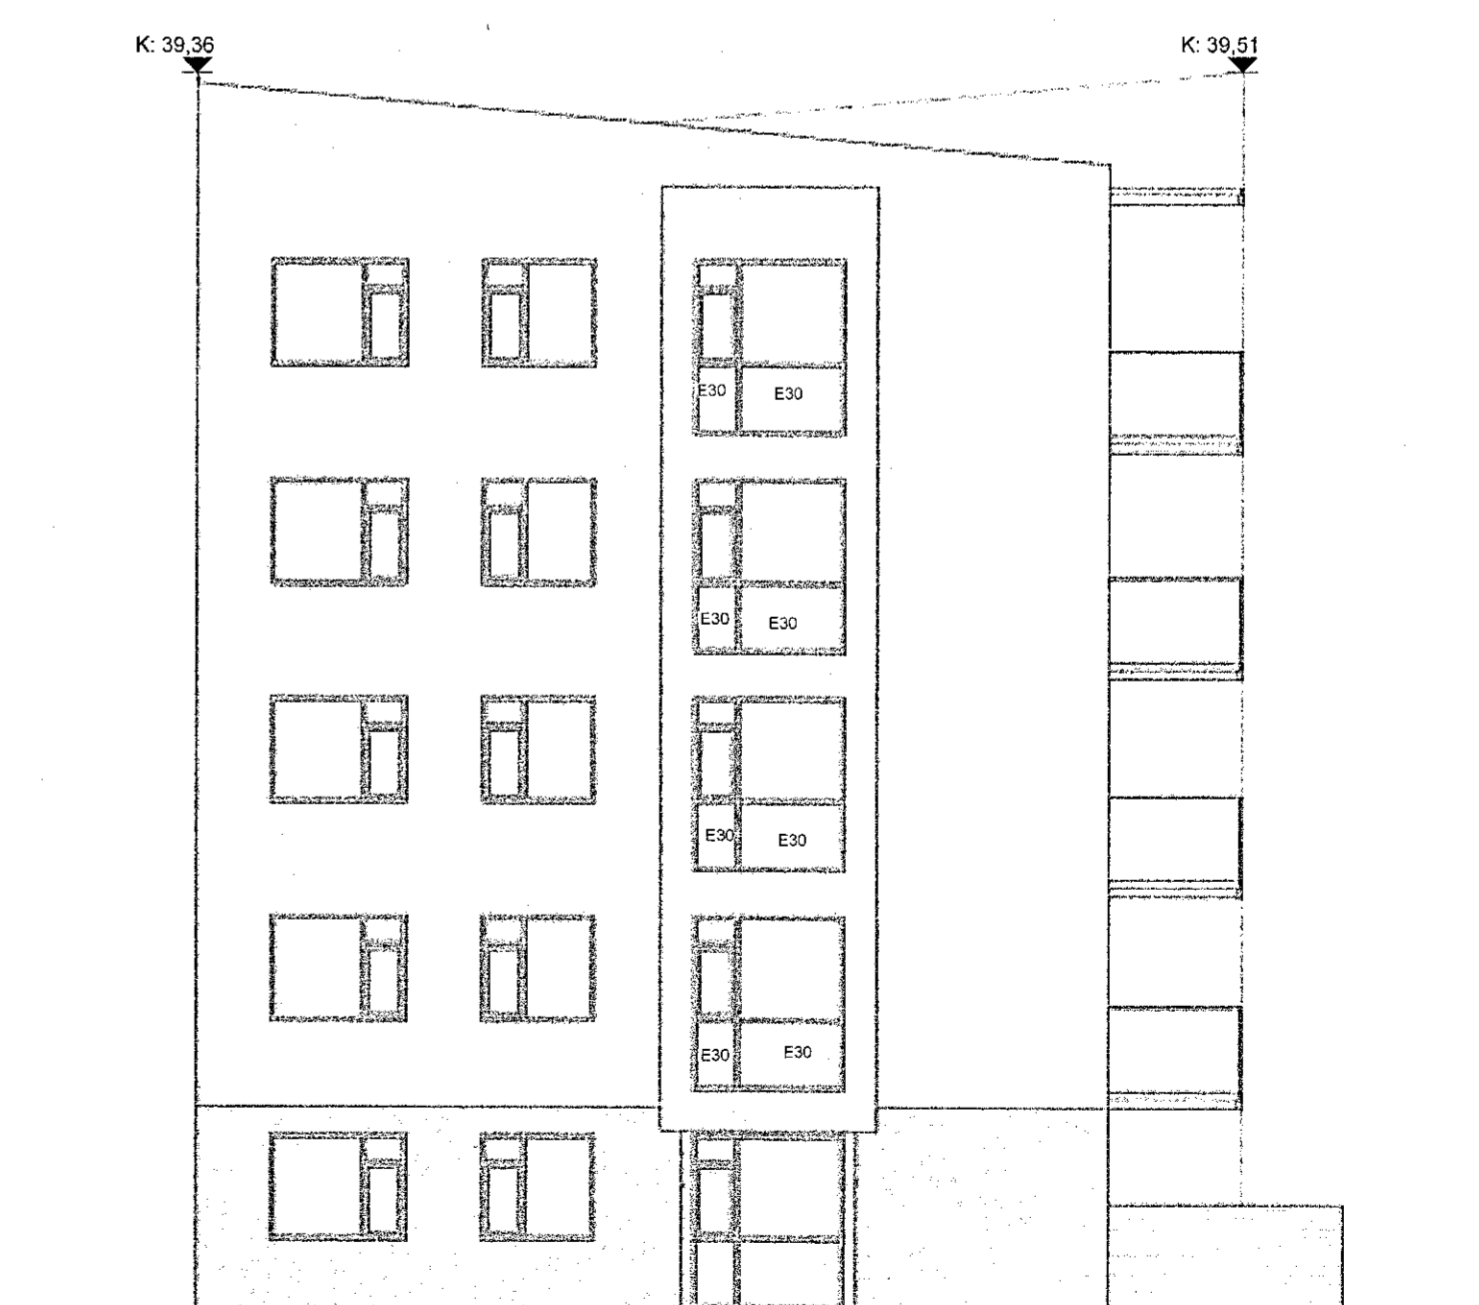

hús 5 - suður

skýringar:

breytingar:

SHS  
21. des. 2022

Verkefni:

Ásvellir 3-5

Aðalteikning

Brunagler

Hannað af: GG/AMV/AR/NA Mælikvarði: 1 : 100  
Teiknað af: AMV/AR/NA Dagsetning: 16.12.2022  
Samþykkt:

*Stefn. S*

ARCHUS arkitektar

Guðmundur Gunnlaugsson, arkitekt FAÍ  
kt: 190554-3419  
Archus s/f, teiknistofa, Stórhöfða 17.  
110 Reykjavík. s: 567 7735 gsm: 898 7894  
gg@archus.is - www.archus.is