



skýringar:

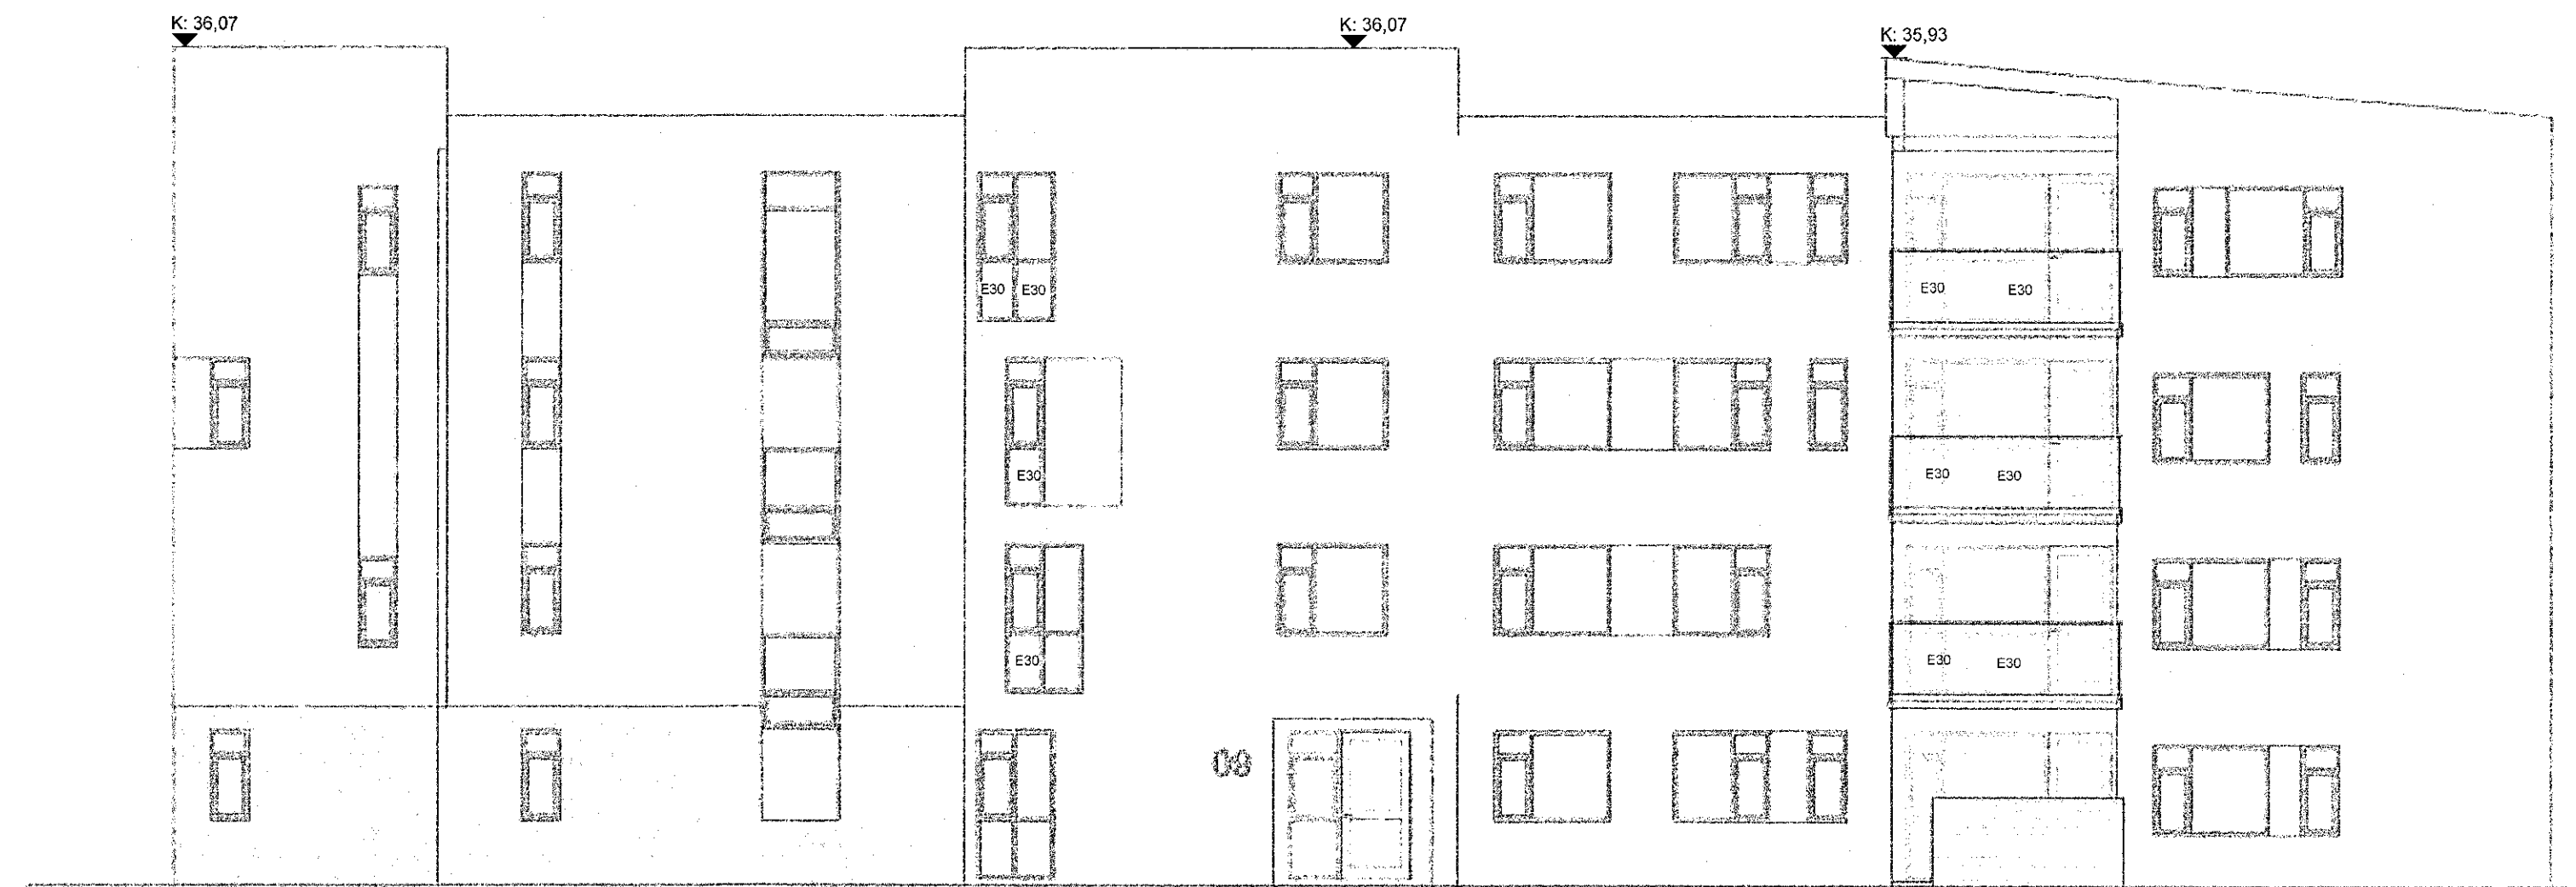


hús 7 og 9 - austur



hús 7 og 9 - norður

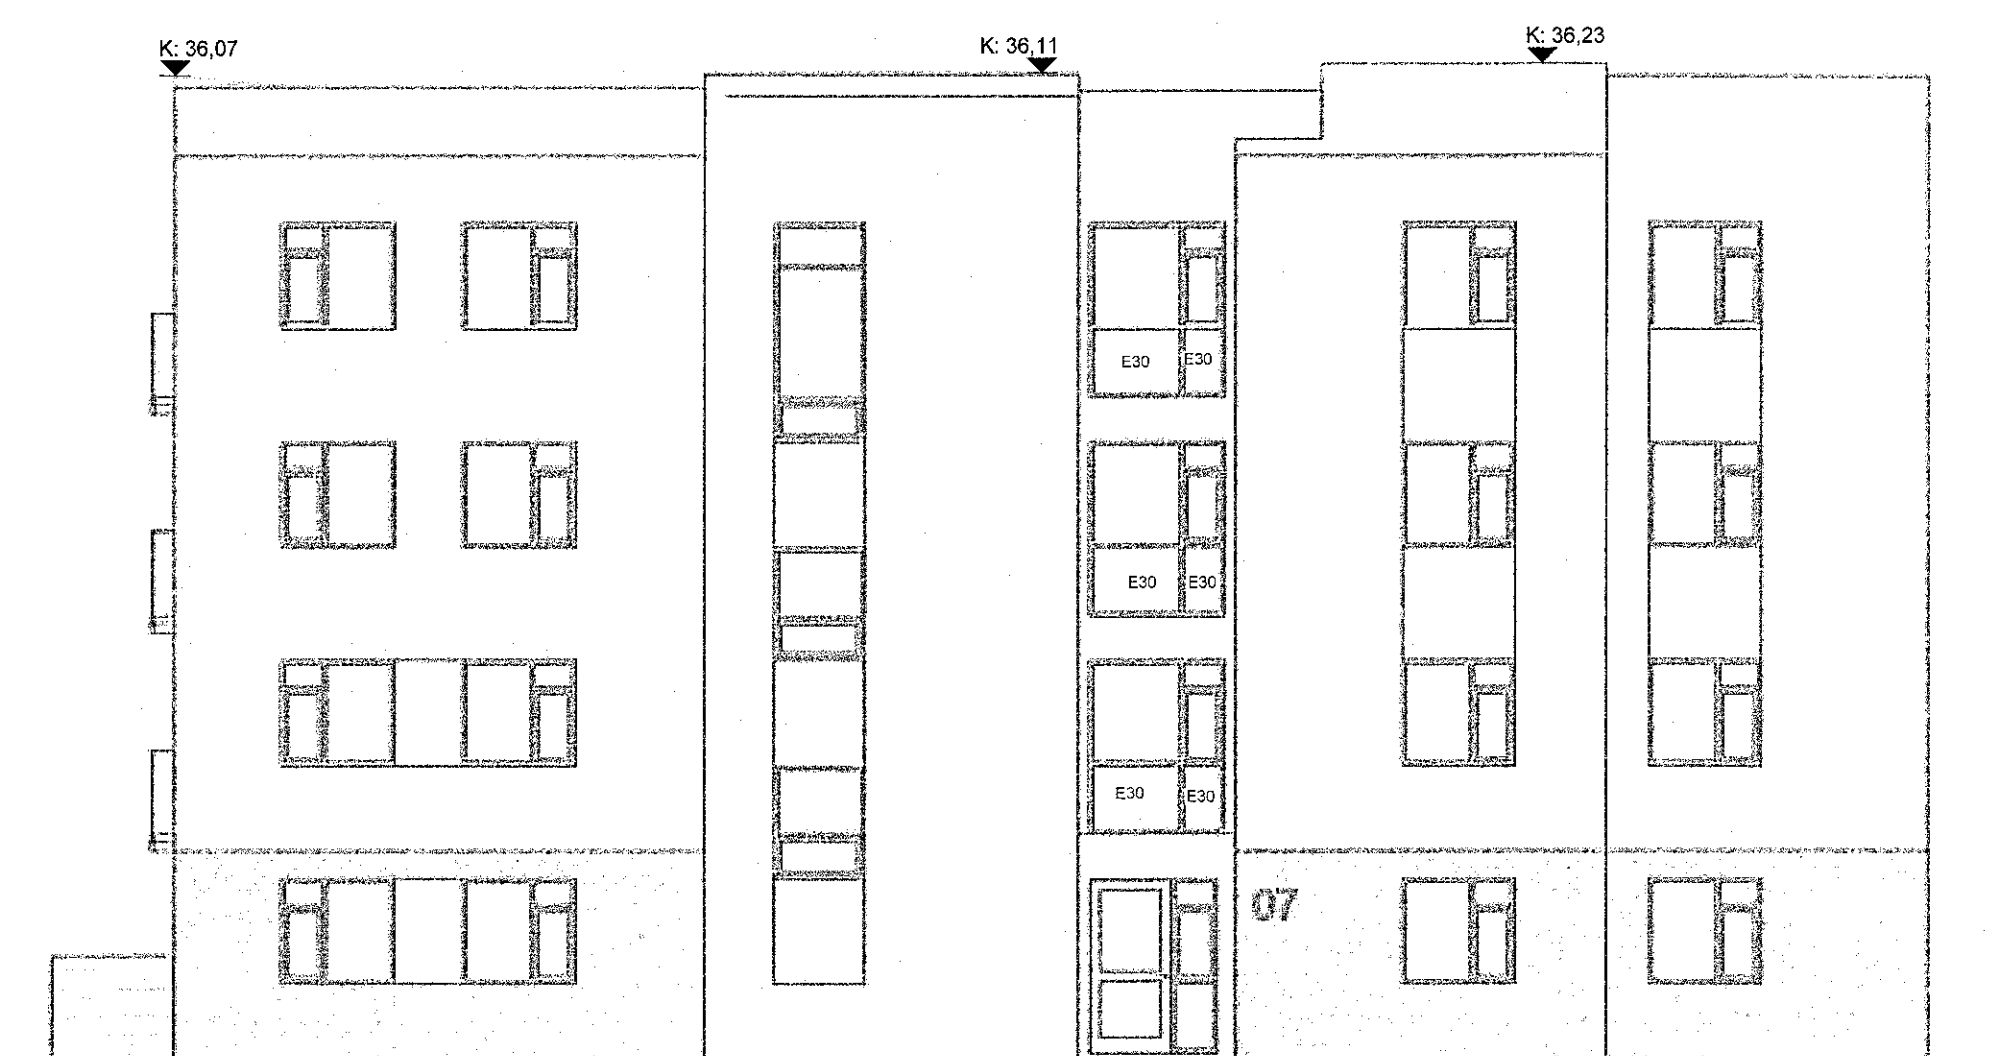

hús 7 og 9 - vestur

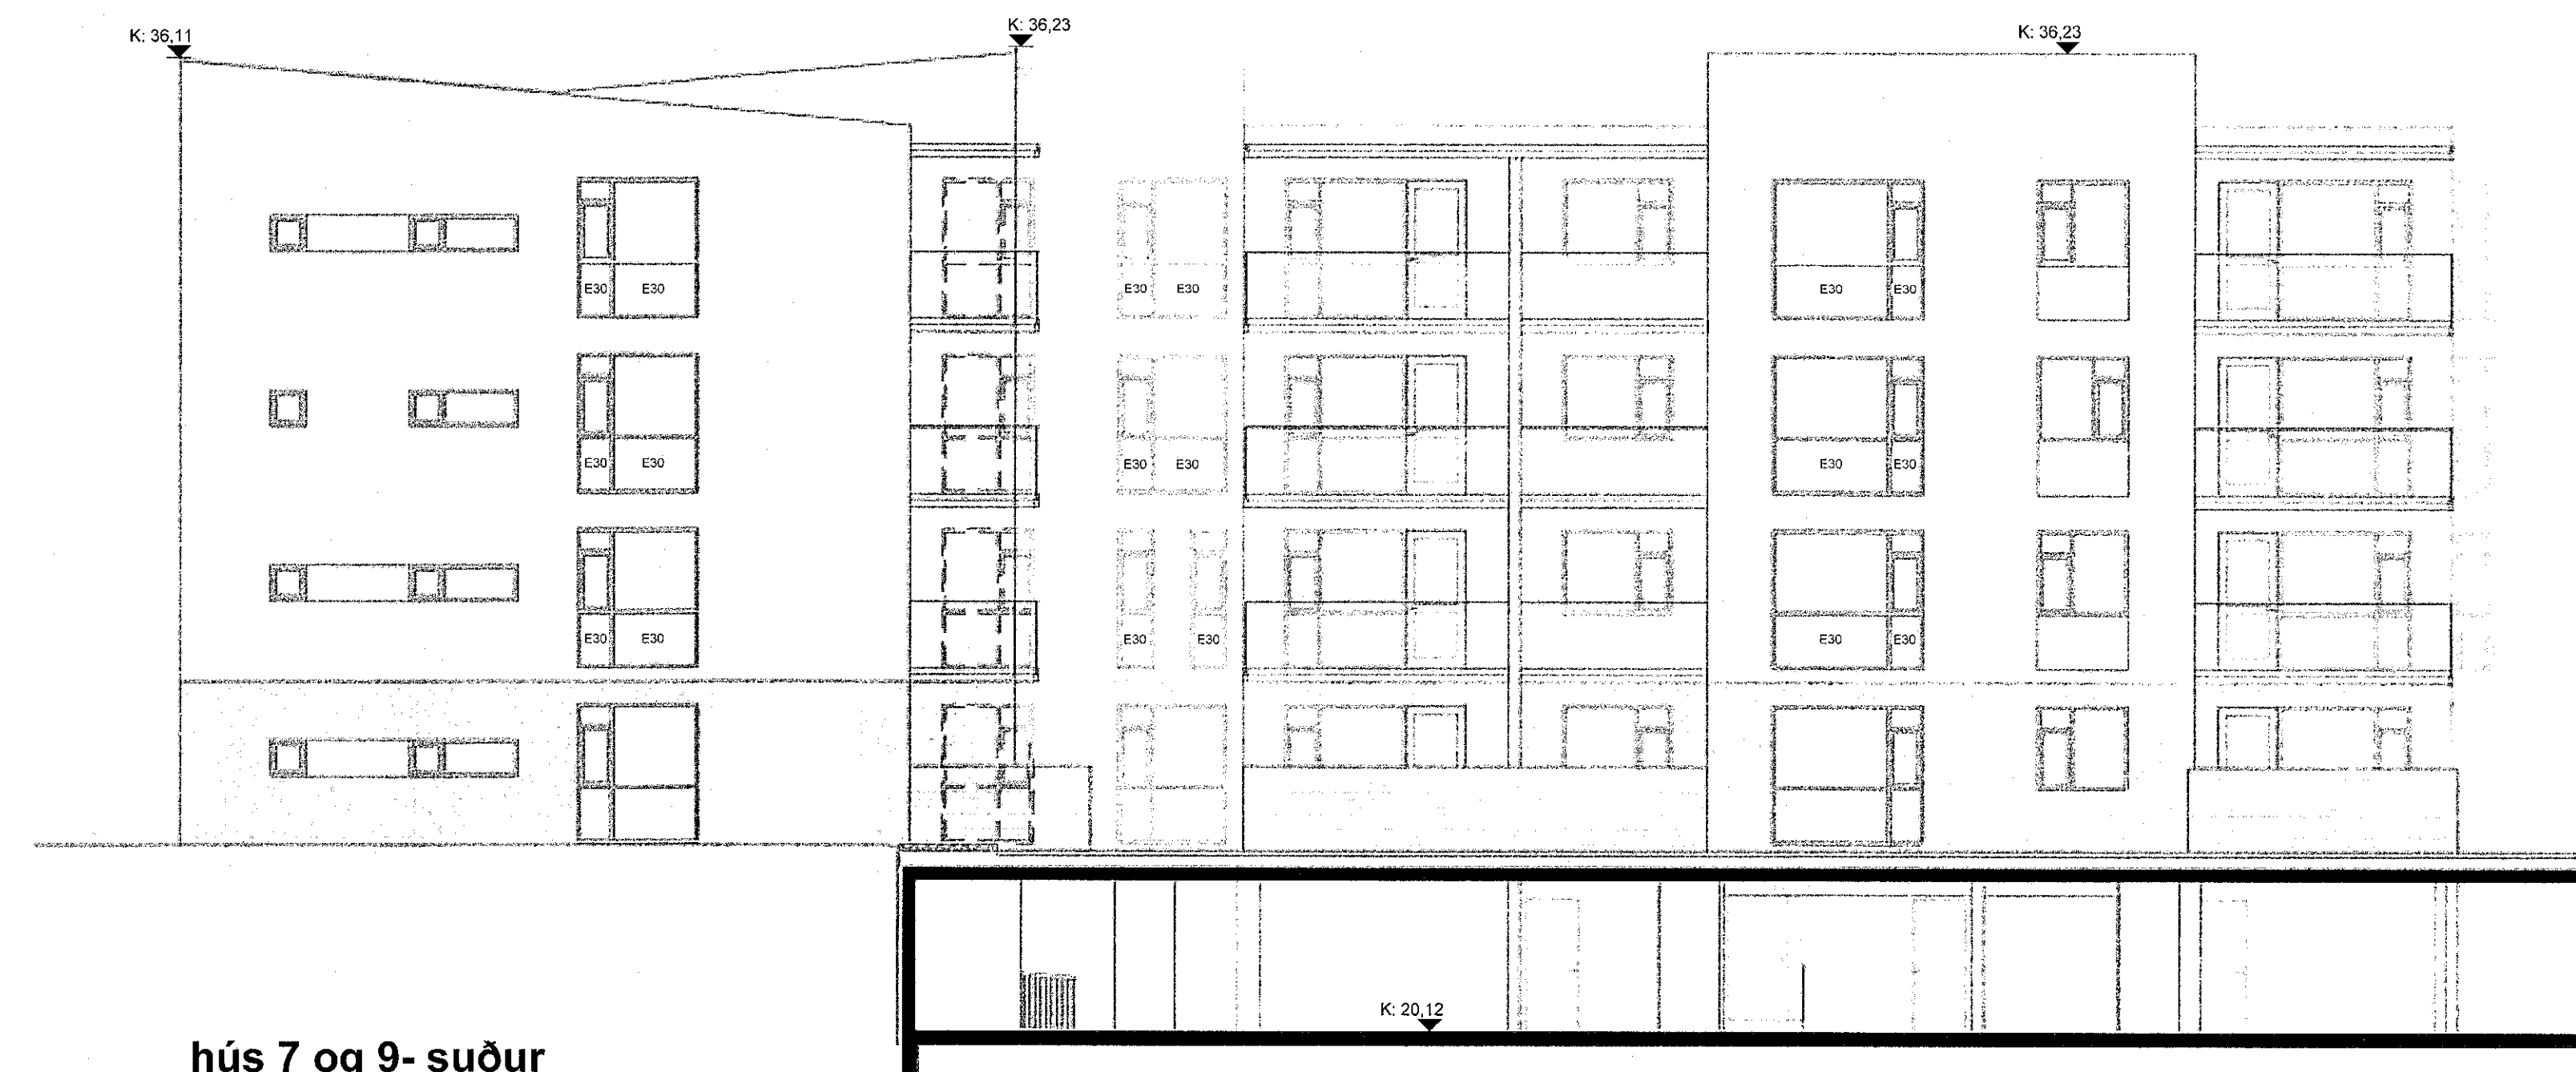

hús 7 og 9 - suður

breytingar:

SHS
21. des. 2022

Verkhell:

Ásvellir 3-5

Aðaltekning

Brunagler

Hannað af:	GG/AM/AR/NA	Mælikvarði:	1:100
Teiknað af:	AM/AR/NA	Dagsetning:	16.12.2022
Samþykkt:			

Sölva Þymadóttir

ARCHUS arkitektar

Guðmundur Gunnlaugsson, arkitekt FAÍ
Kt: 190554-3419
Archus síf, teiknistofa, Stórhófa 17.
110 Reykjavík. s: 567 7735 gsm: 898 7894
gg@archus.is - www.archus.is