



hús 15 - austur



hús 15 - norður

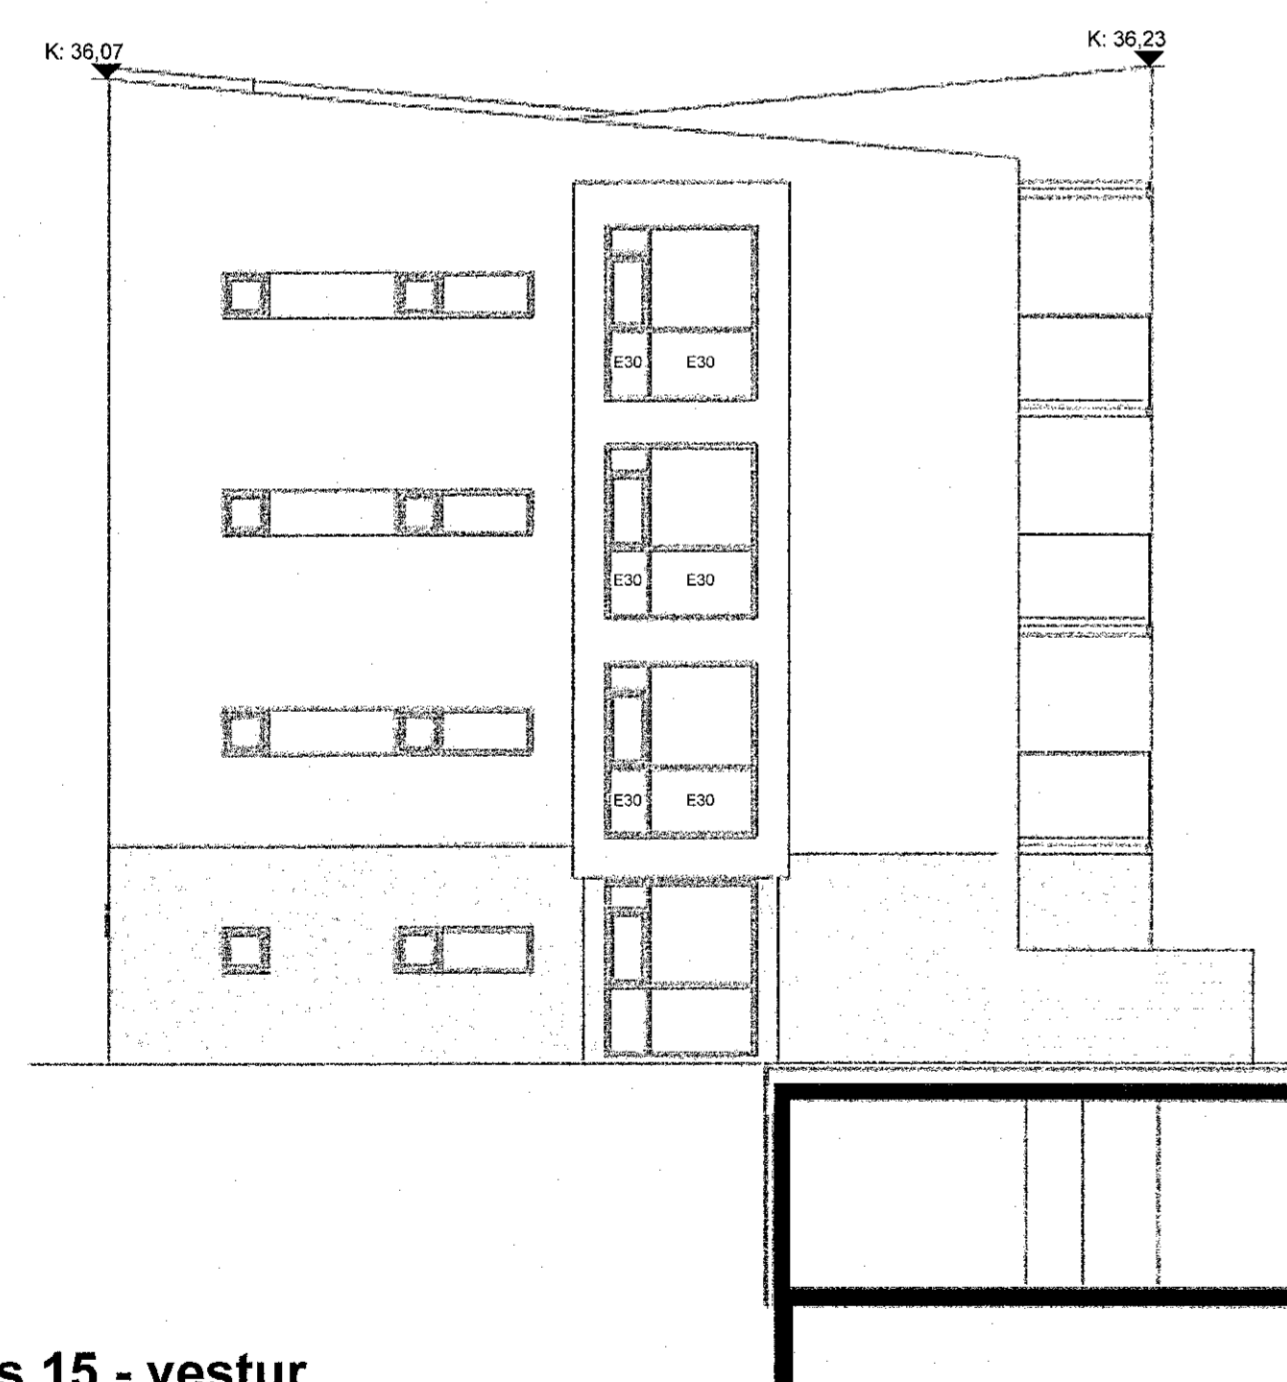

hús 15 - vestur

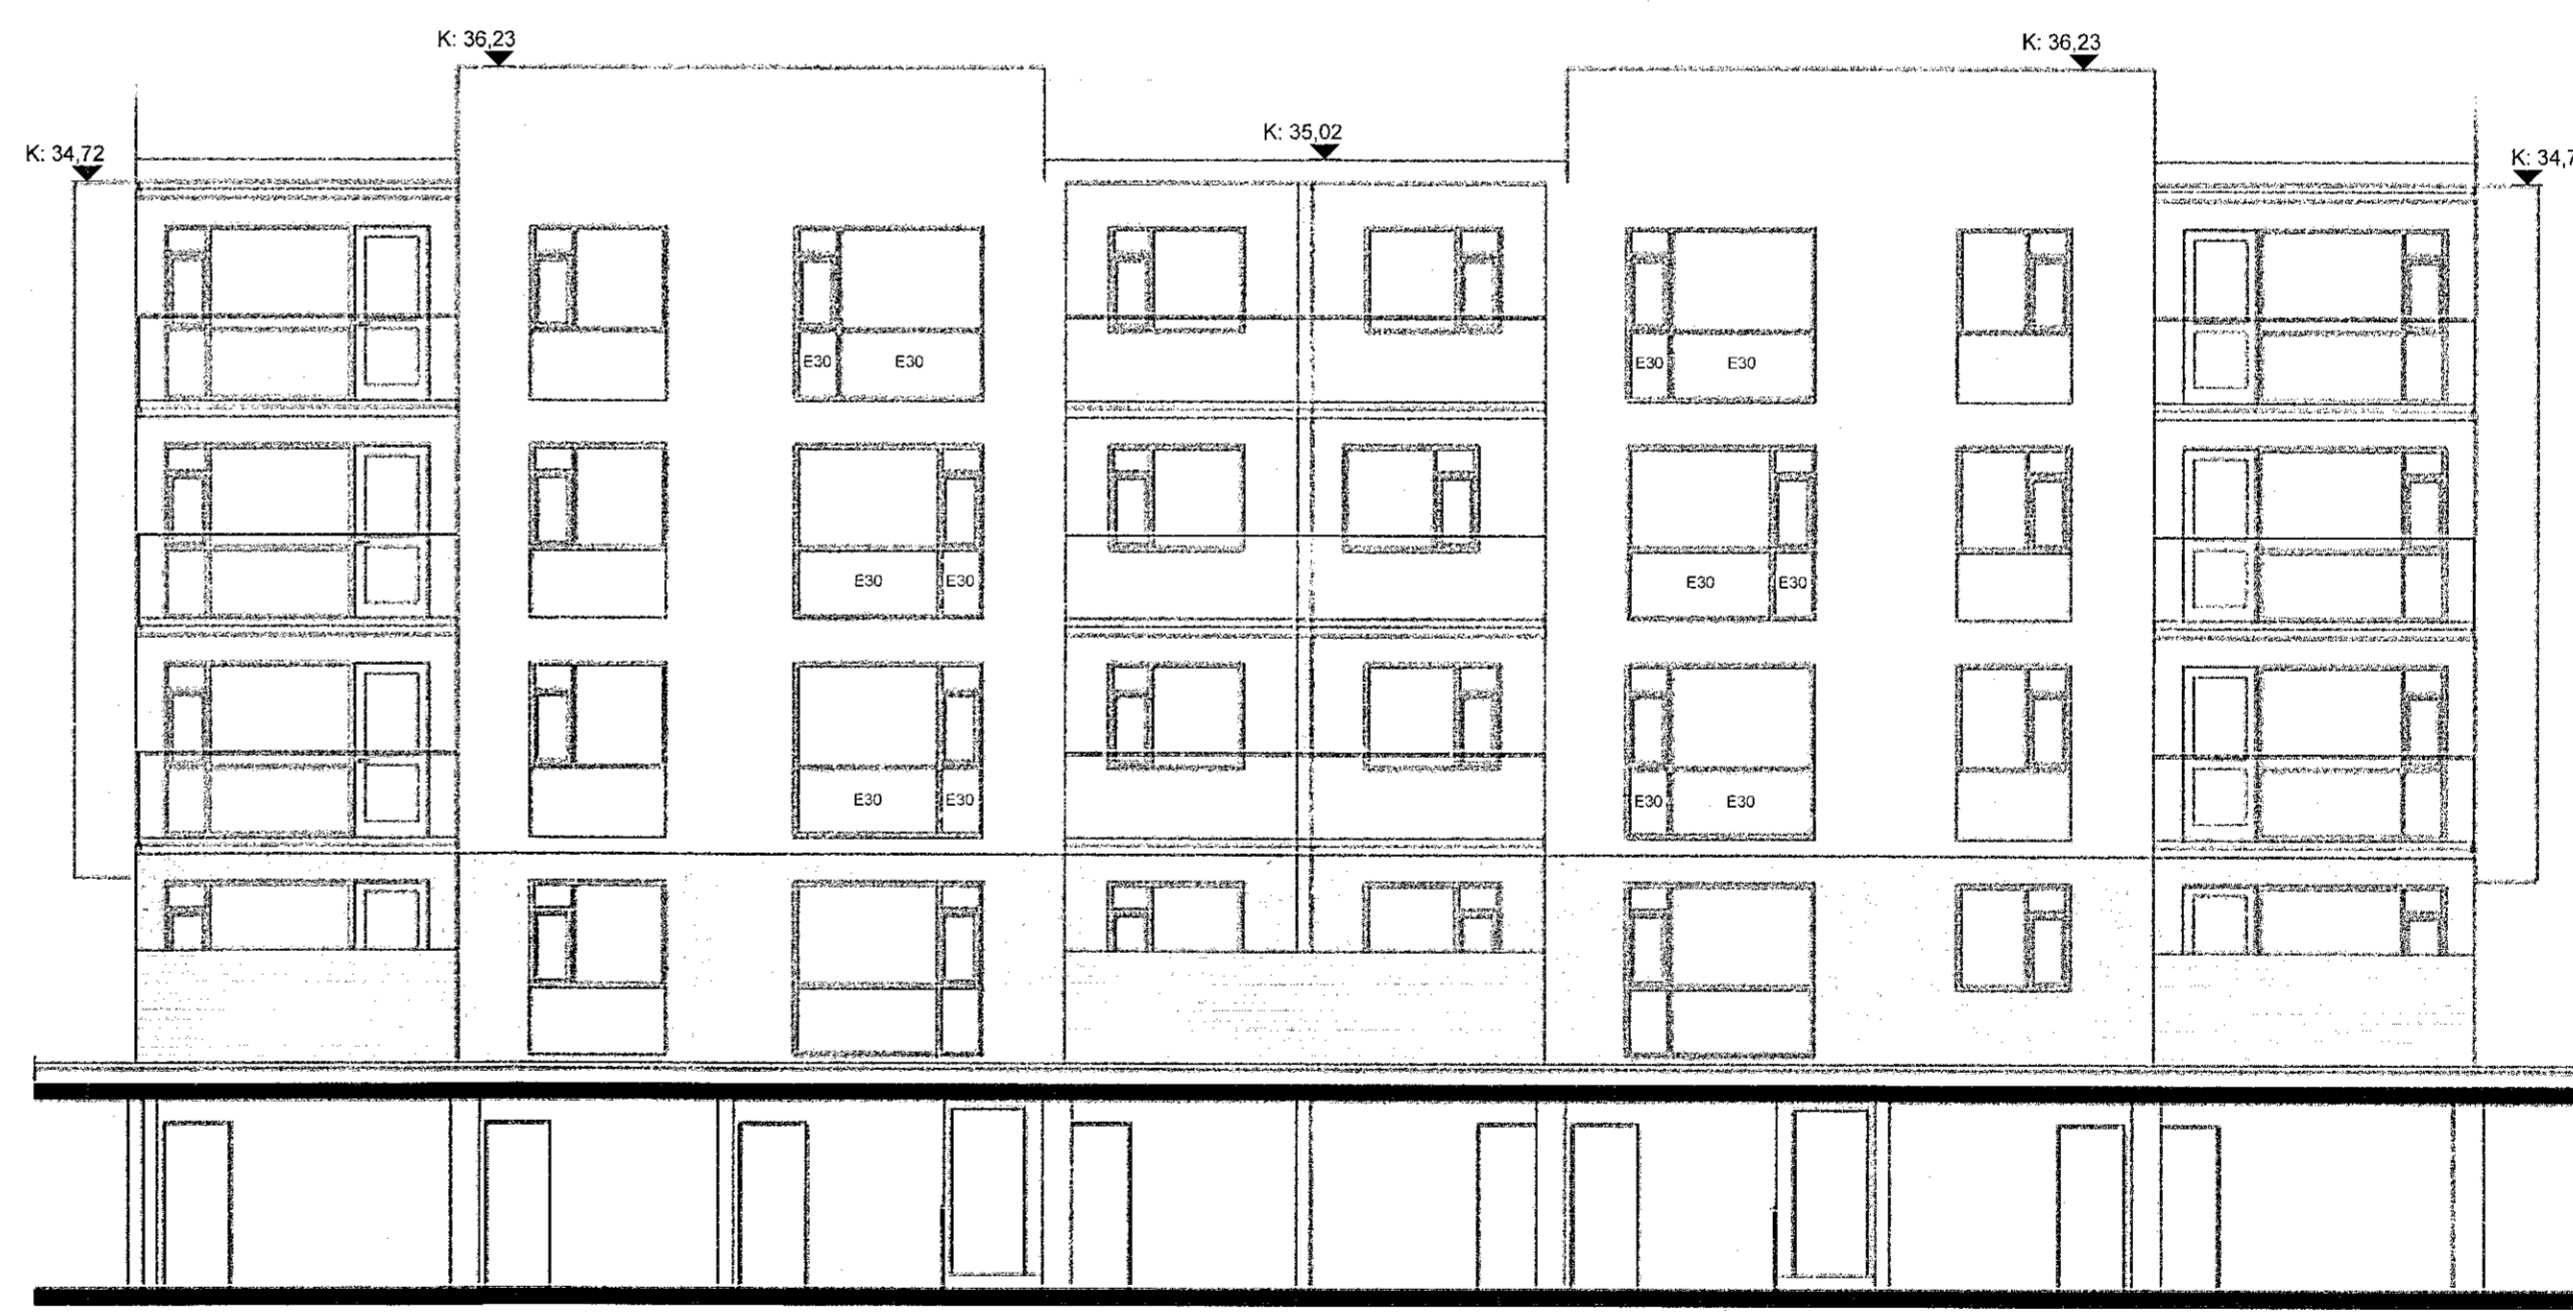

hús 15 - suður

skýringar:

breytingar:

SHS  
21. des. 2022

Verkhelt:

**Ásvellir 3-5**  
Aðalteikning  
Brunagler

Hannað af:	GG/AMV/AR/NA	Mælikvarði:	1 : 100
Teiknað af:	AMV/AR/NA	Dagsetning:	16.12.2022

Samþykkt: *Sleimir Þjornarson*

**ARCHUS** arkitektar  
Guðmundur Gunnlaugsson, arkitekt FAÍ  
kt: 190554-3419  
Archus sli, teiknistofa, Stórhöfða 17.  
110 Reykjavík. s: 567 7735 gsm: 898 7894  
gg@archus.is - www.archus.is

