




skýringar:

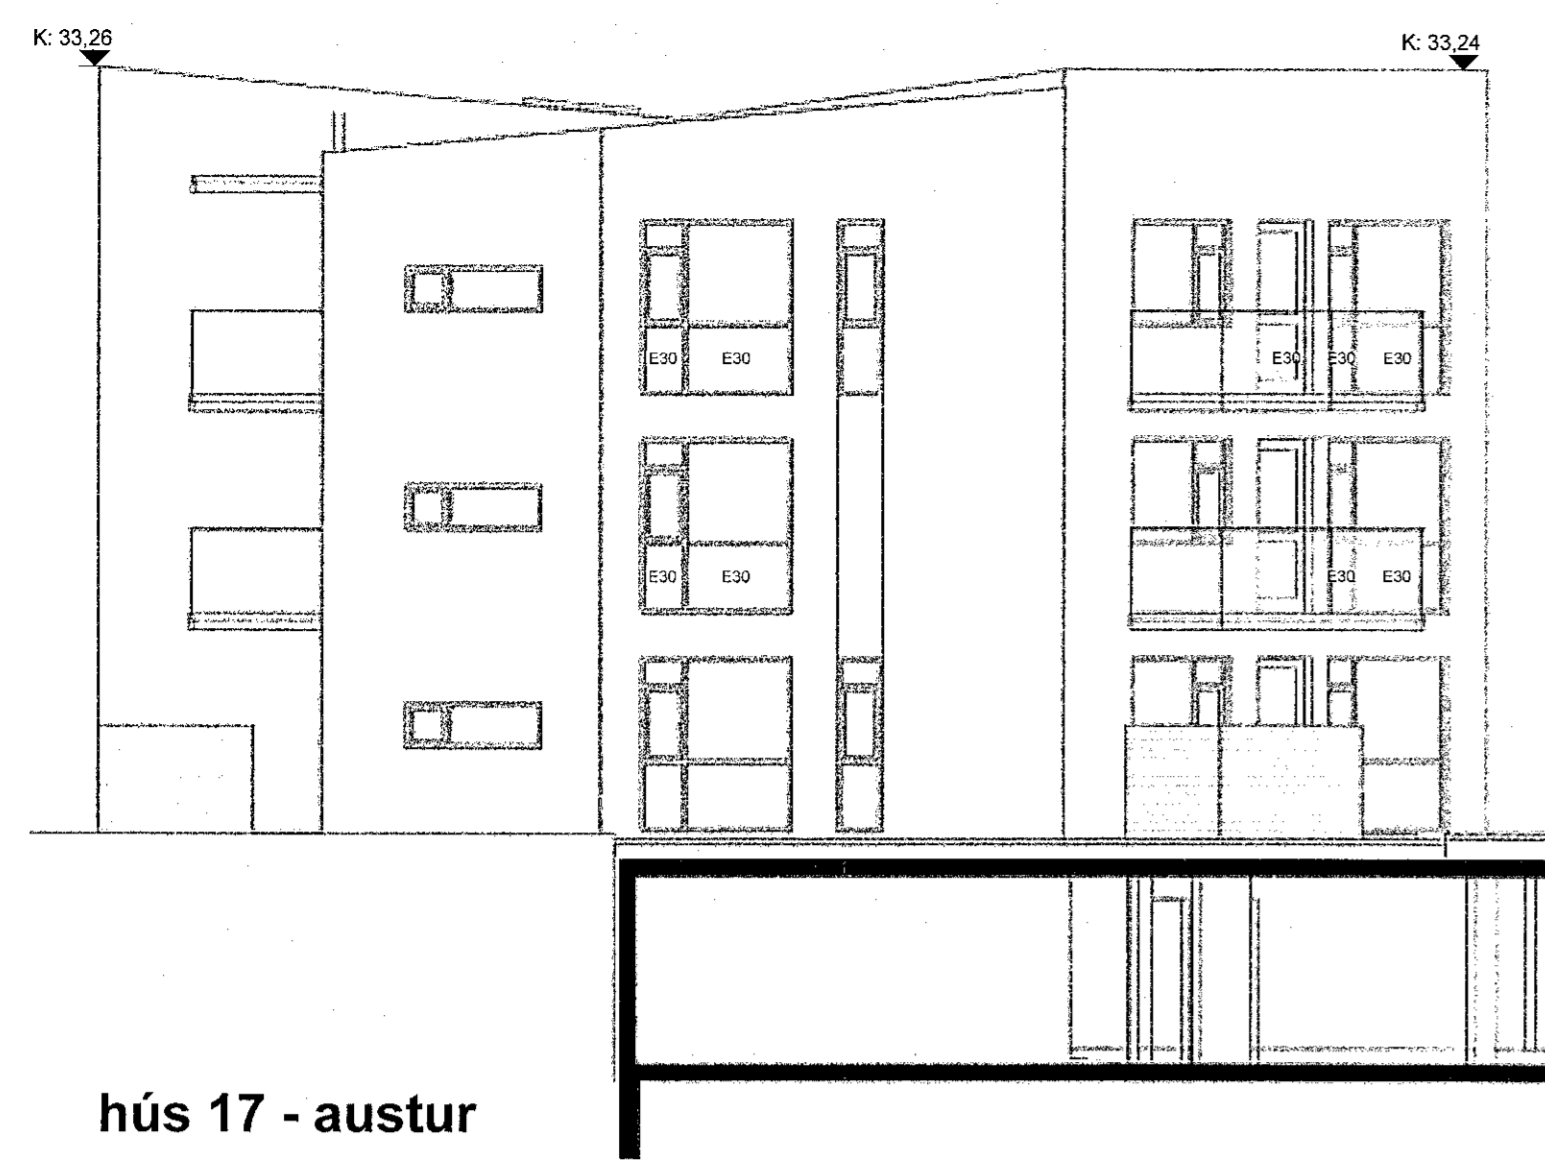


hús 17 - austur

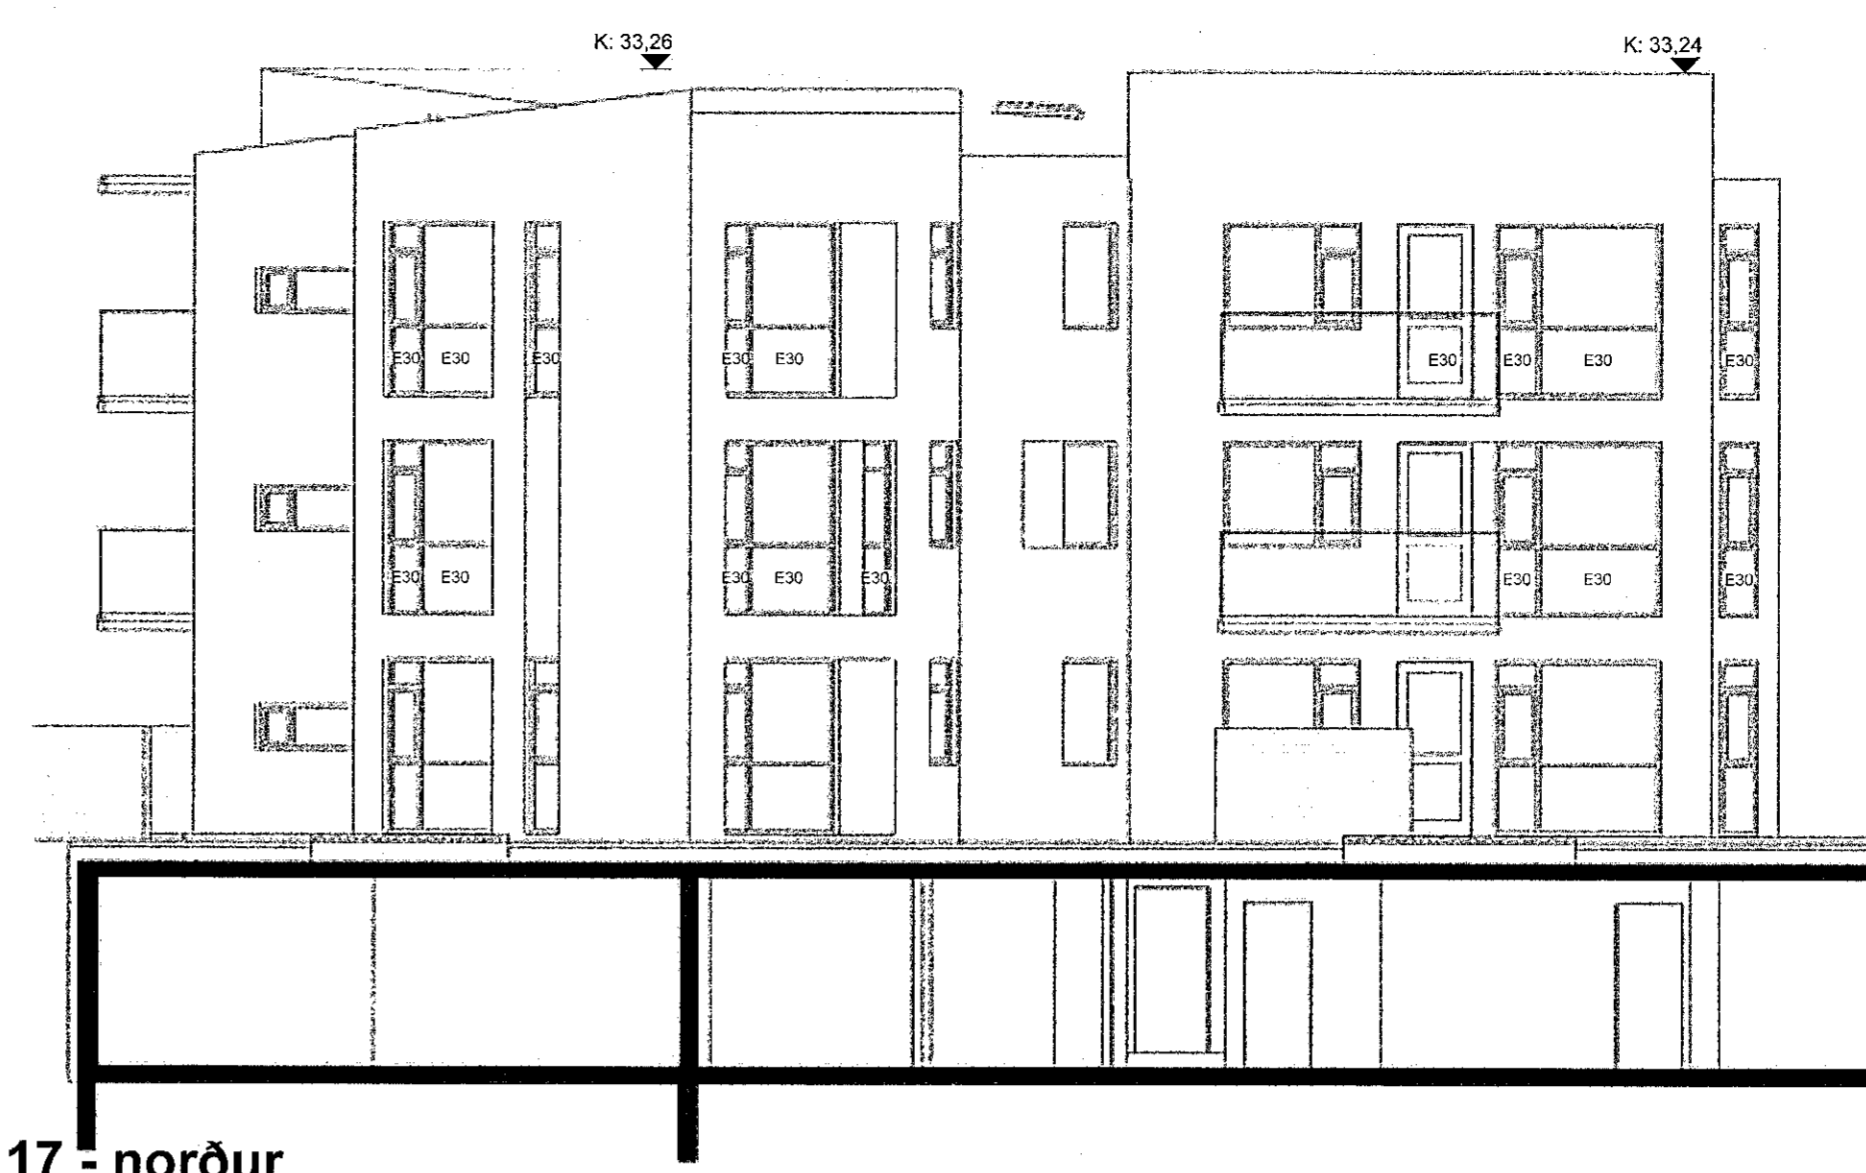


hús 17 - norður

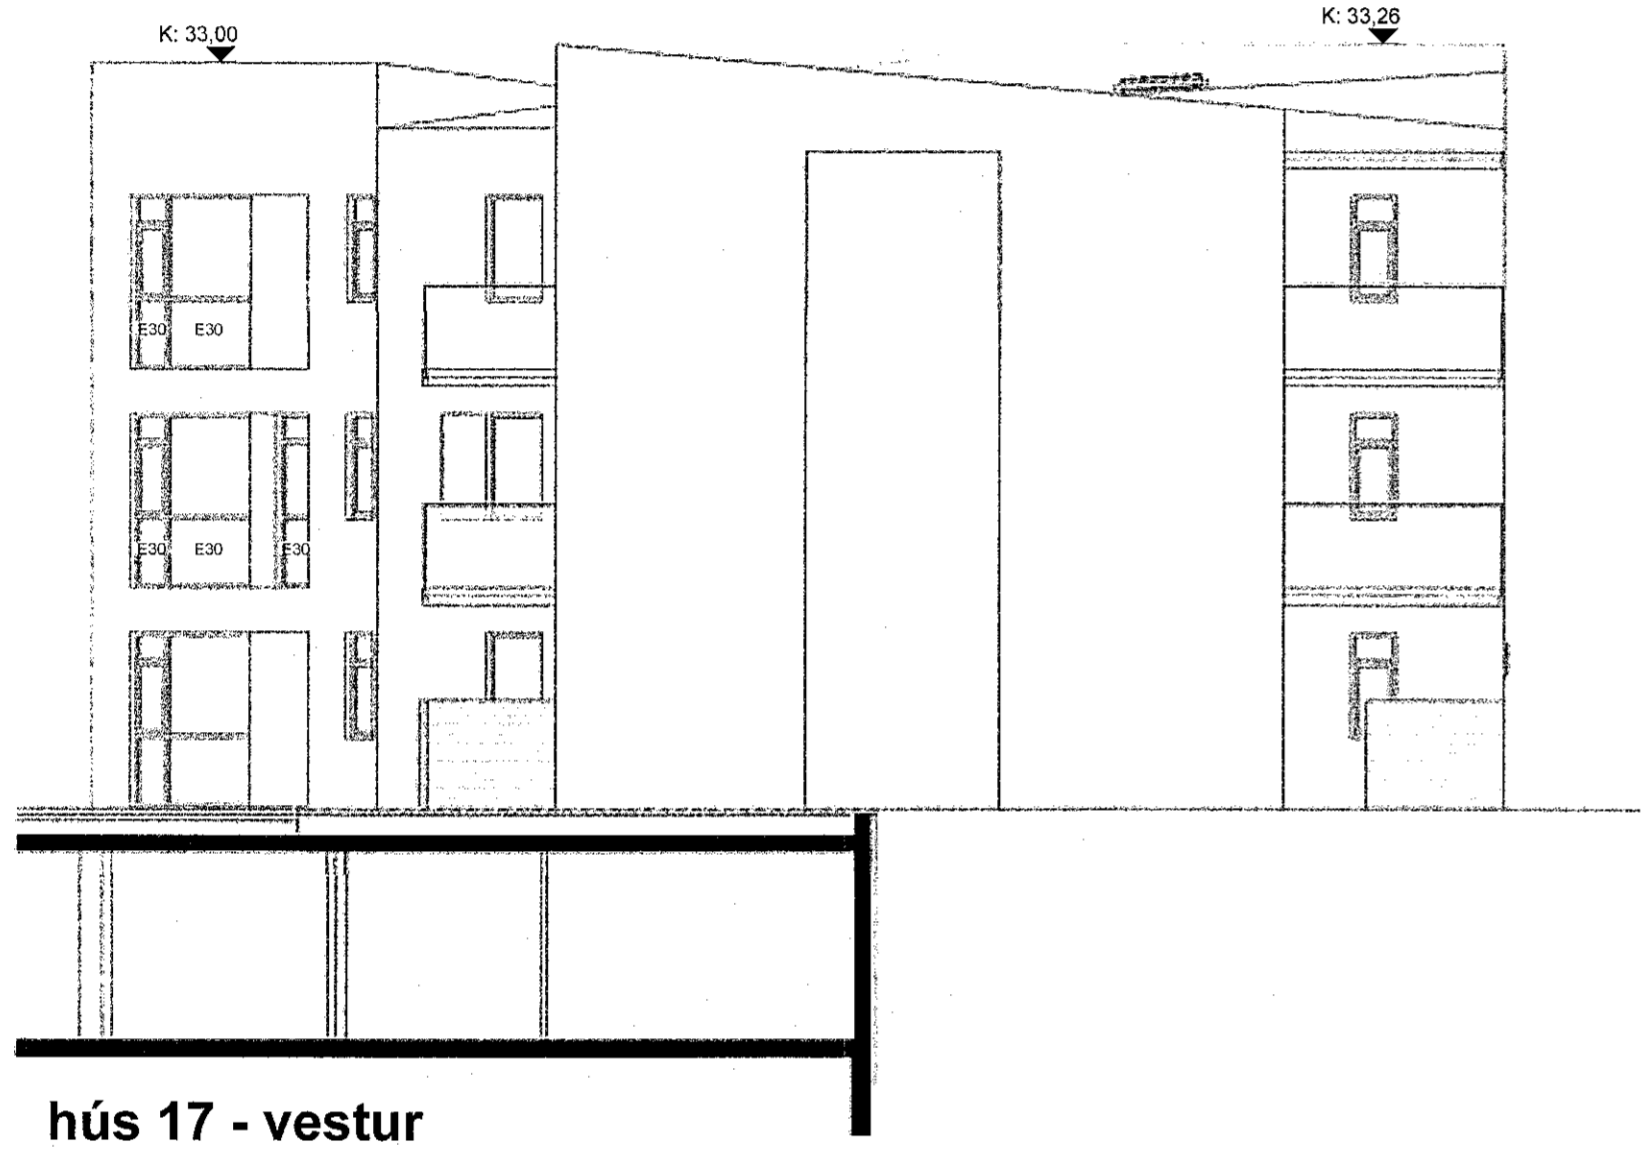


hús 17 - vestur

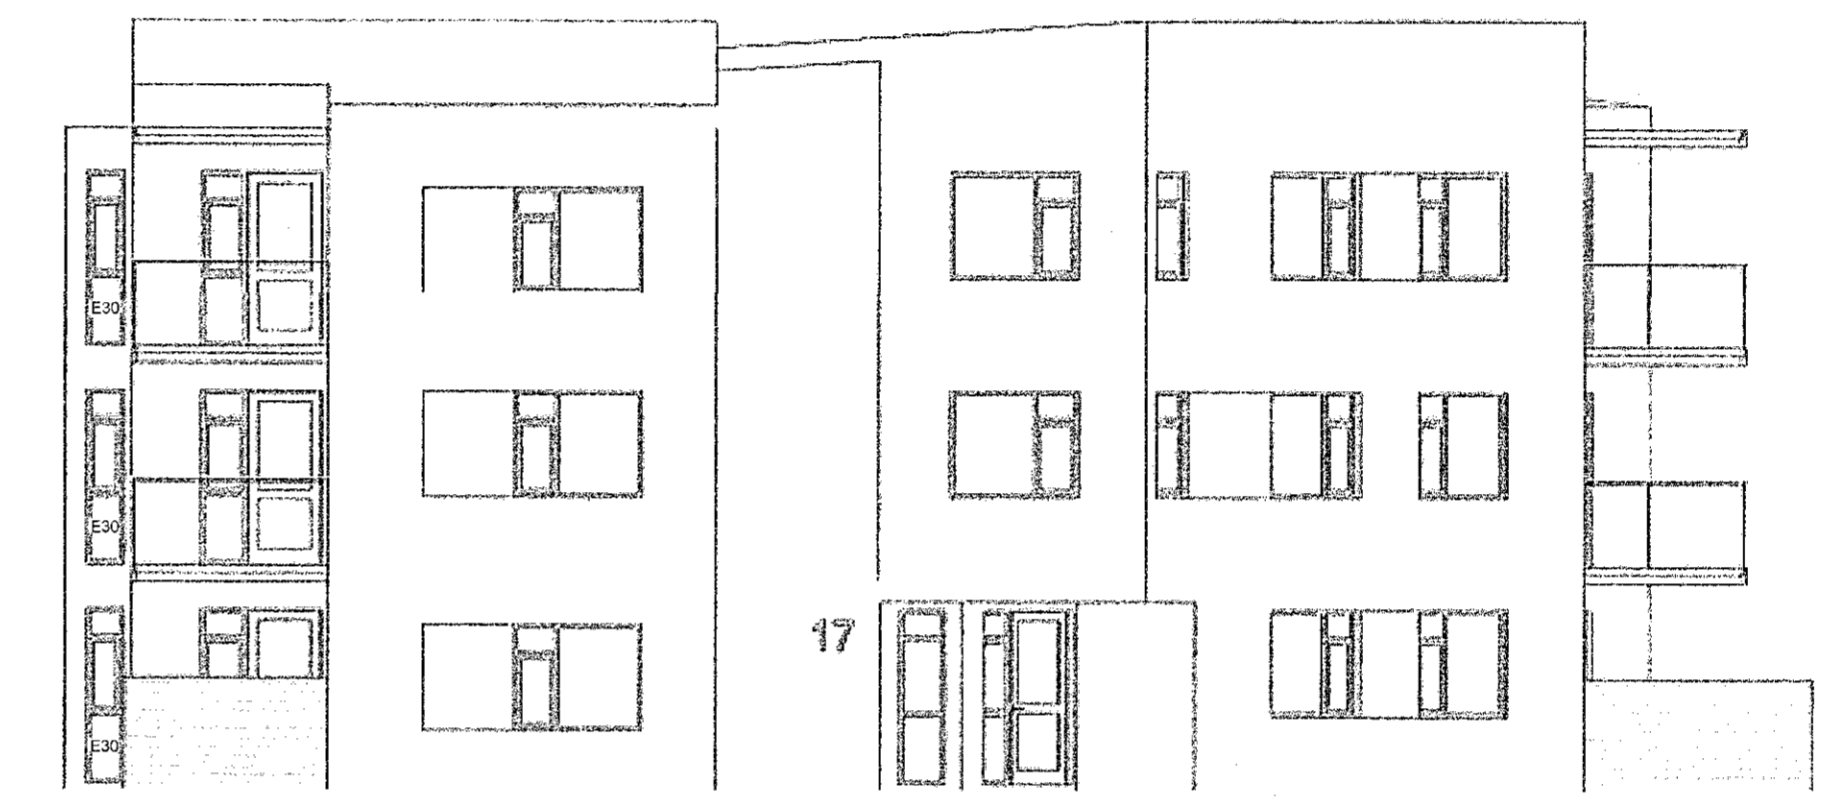


hús 17 - suður

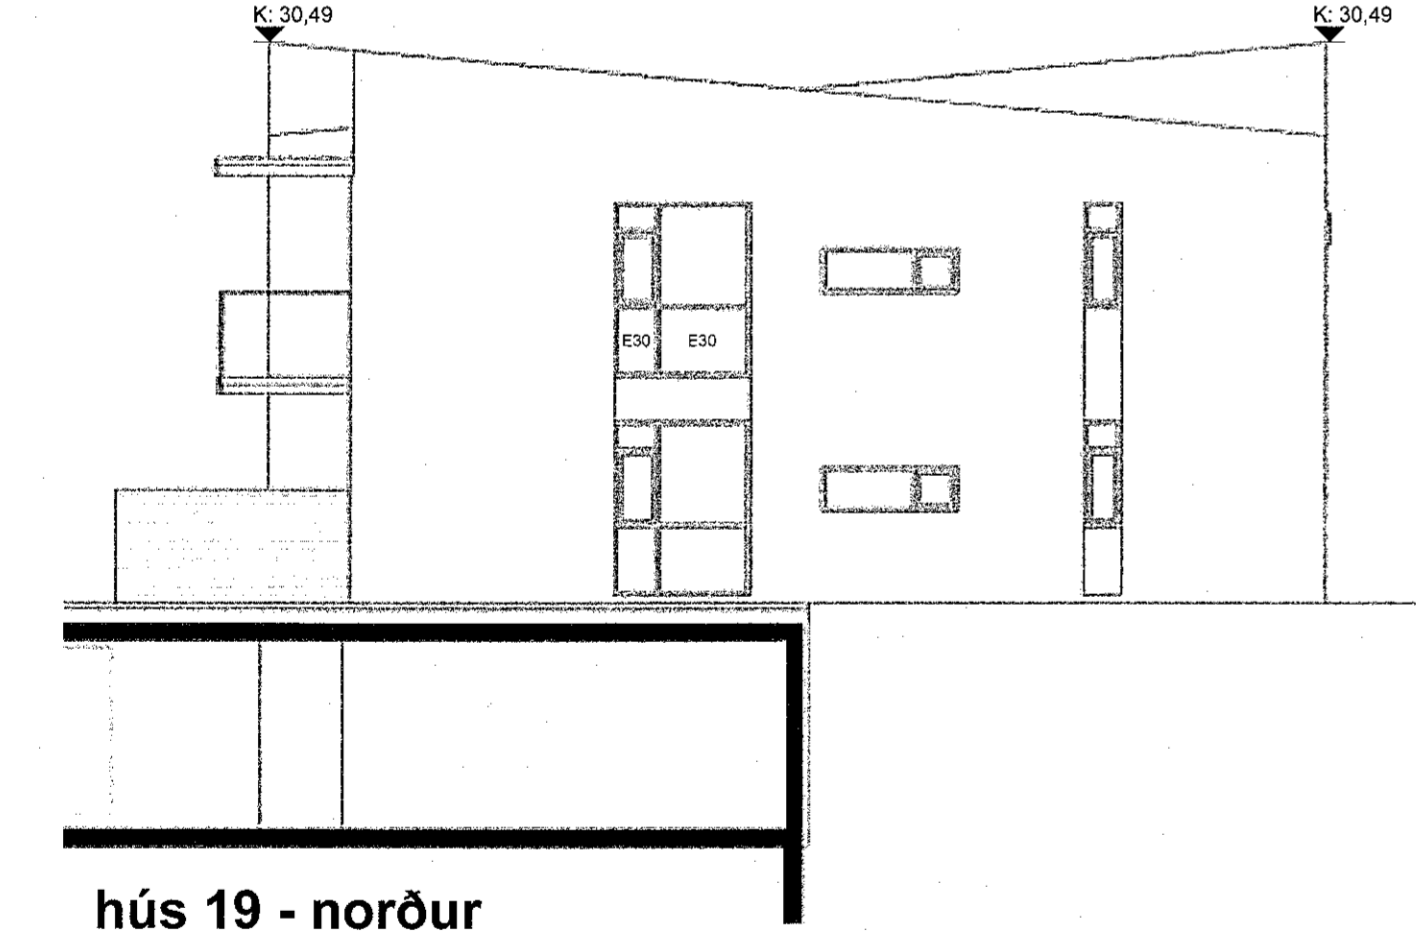


hús 19 - norður

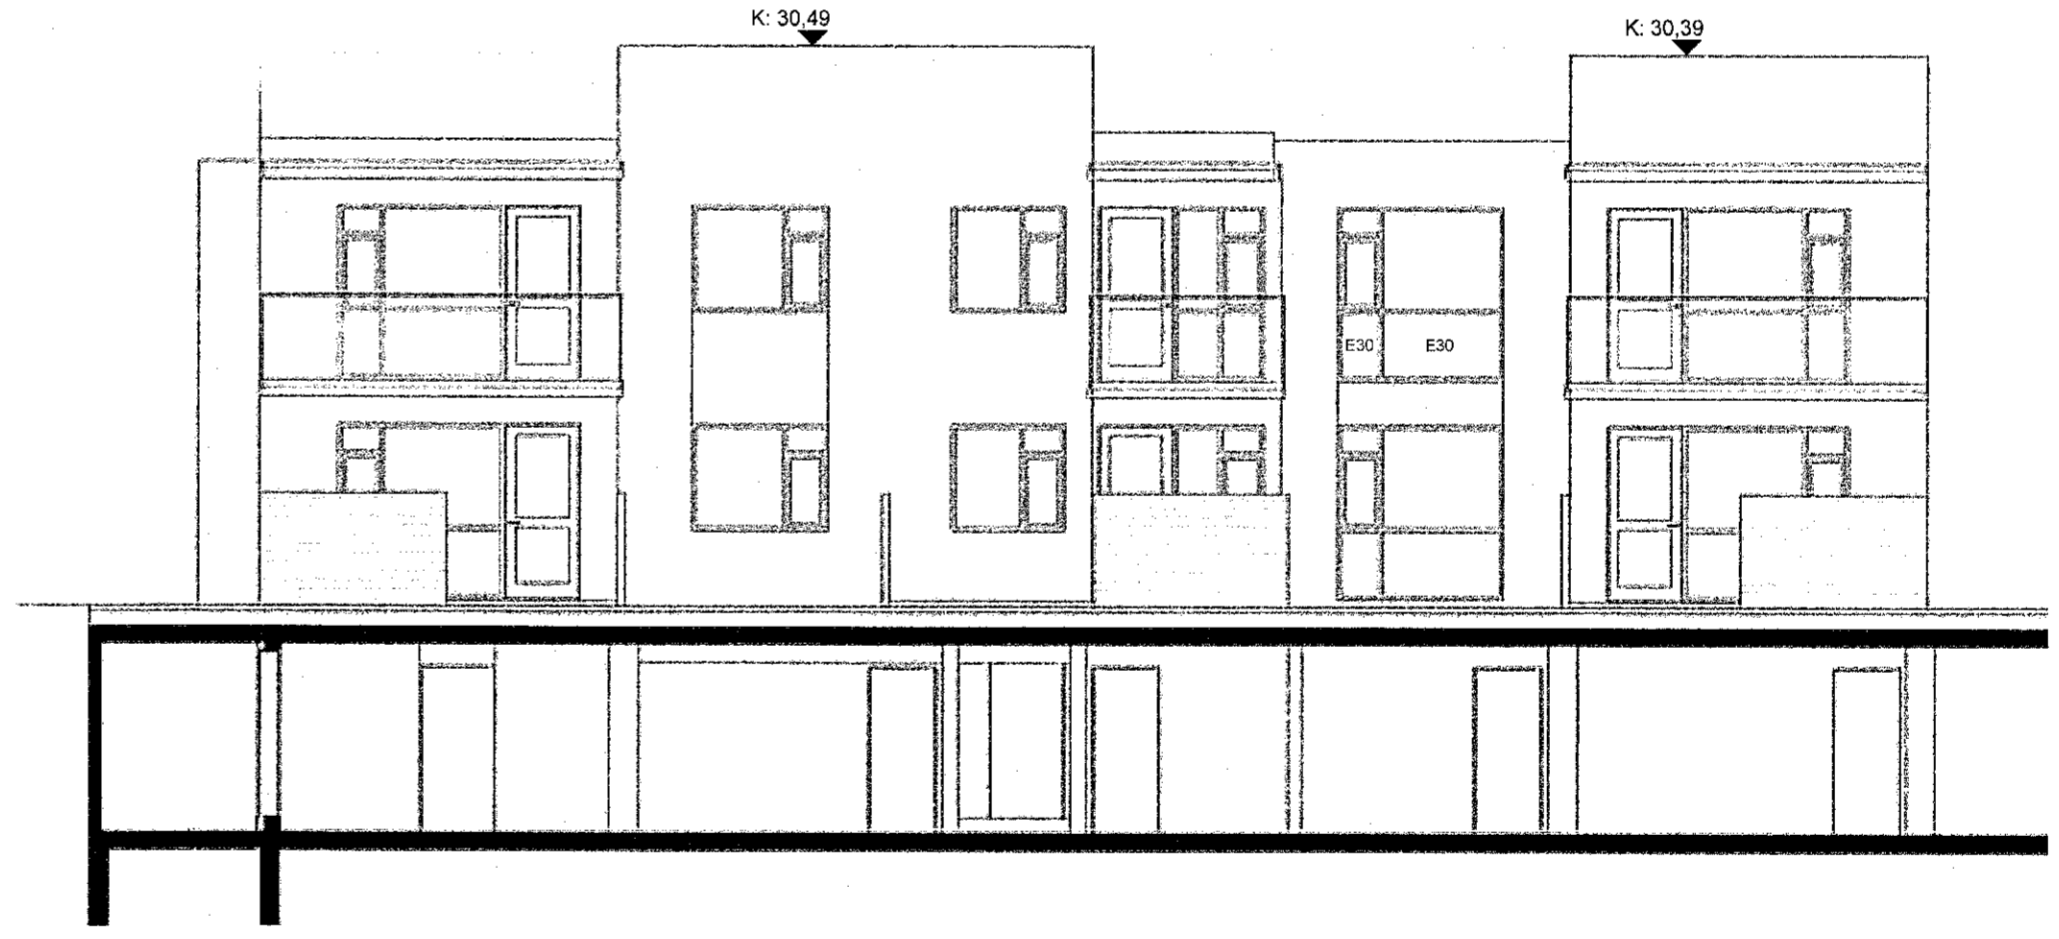

hús 19 - austur

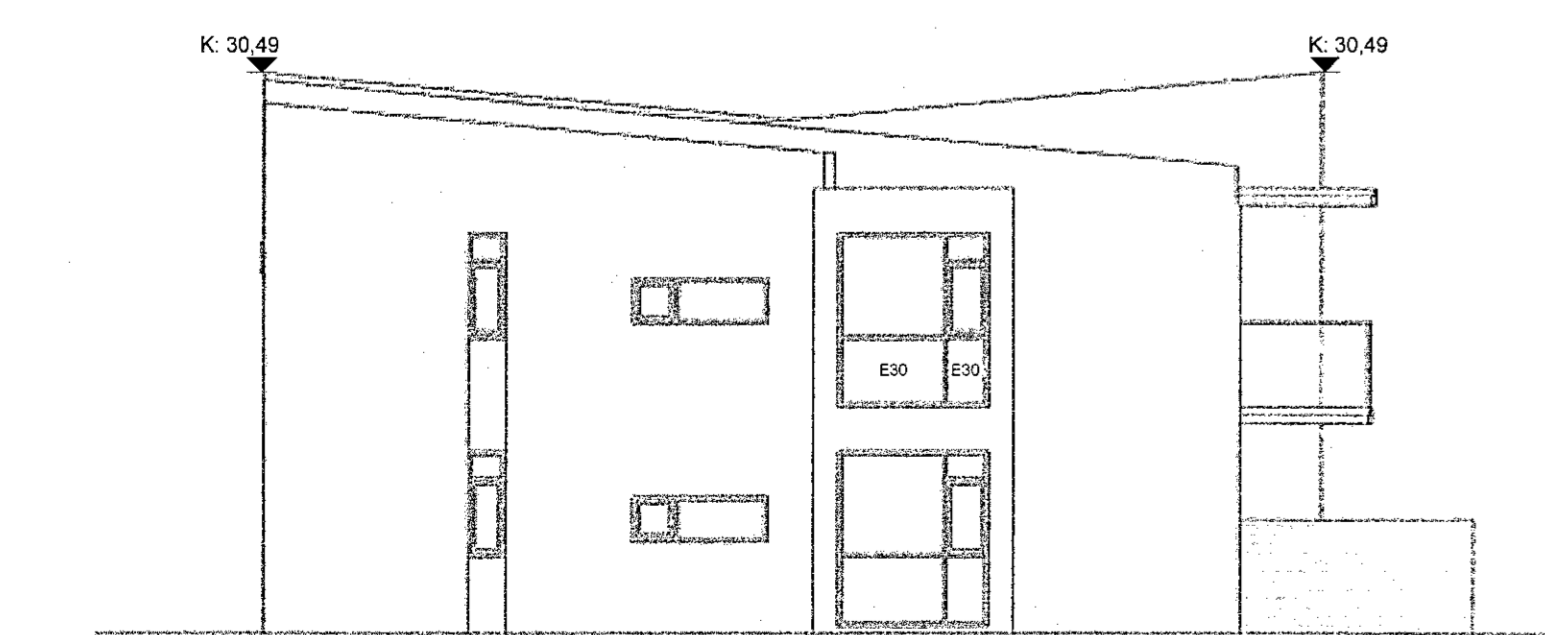

hús 19 - suður

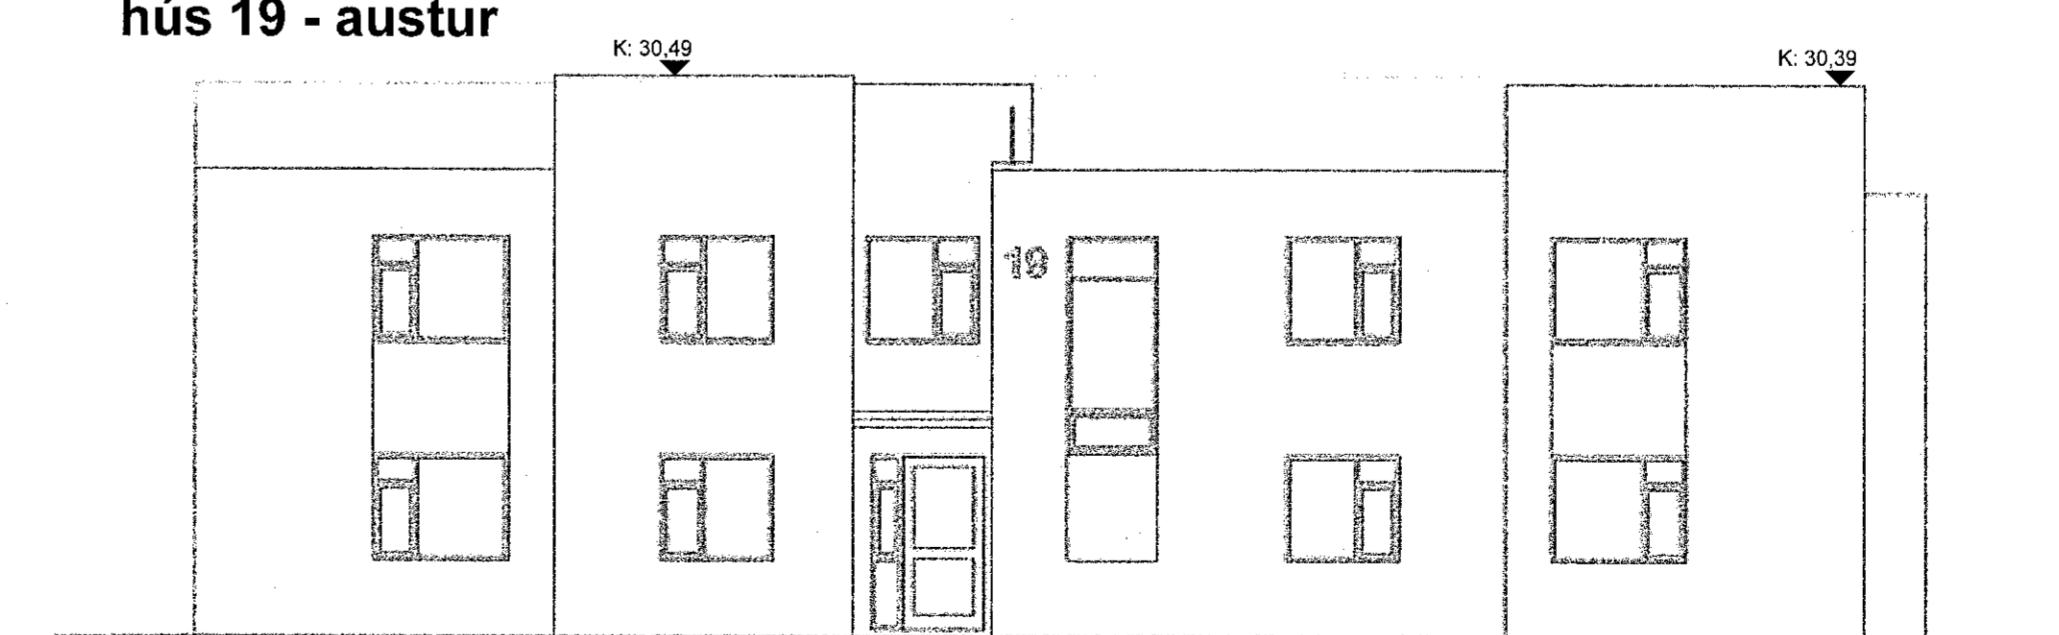

hús 19 - vestur

SHS
21. des. 2022

breytingar:

Verkefni:

Ásvellir 3-5	
Aðalteikning	
Brunagler	
Hannað af: GG/AM/ARNA	Mælikvarði: 1:100
Teiknað af: AM/ARNA	Dagsetning: 16.12.2022
Samþykkt:	

ARCHUS arkitektar
Guðmundur Gunnlaugsson, arkitekt FAÍ
kt: 190554-3419
Archus sli, teiknistofa, Stórhöfða 17,
110 Reykjavík. s: 567 7735 gsm: 898 7894
gg@archus.is - www.archus.is

Yfirfarið af
Leupahánnuði
LOTA

A-26
Númer