




skýringar:

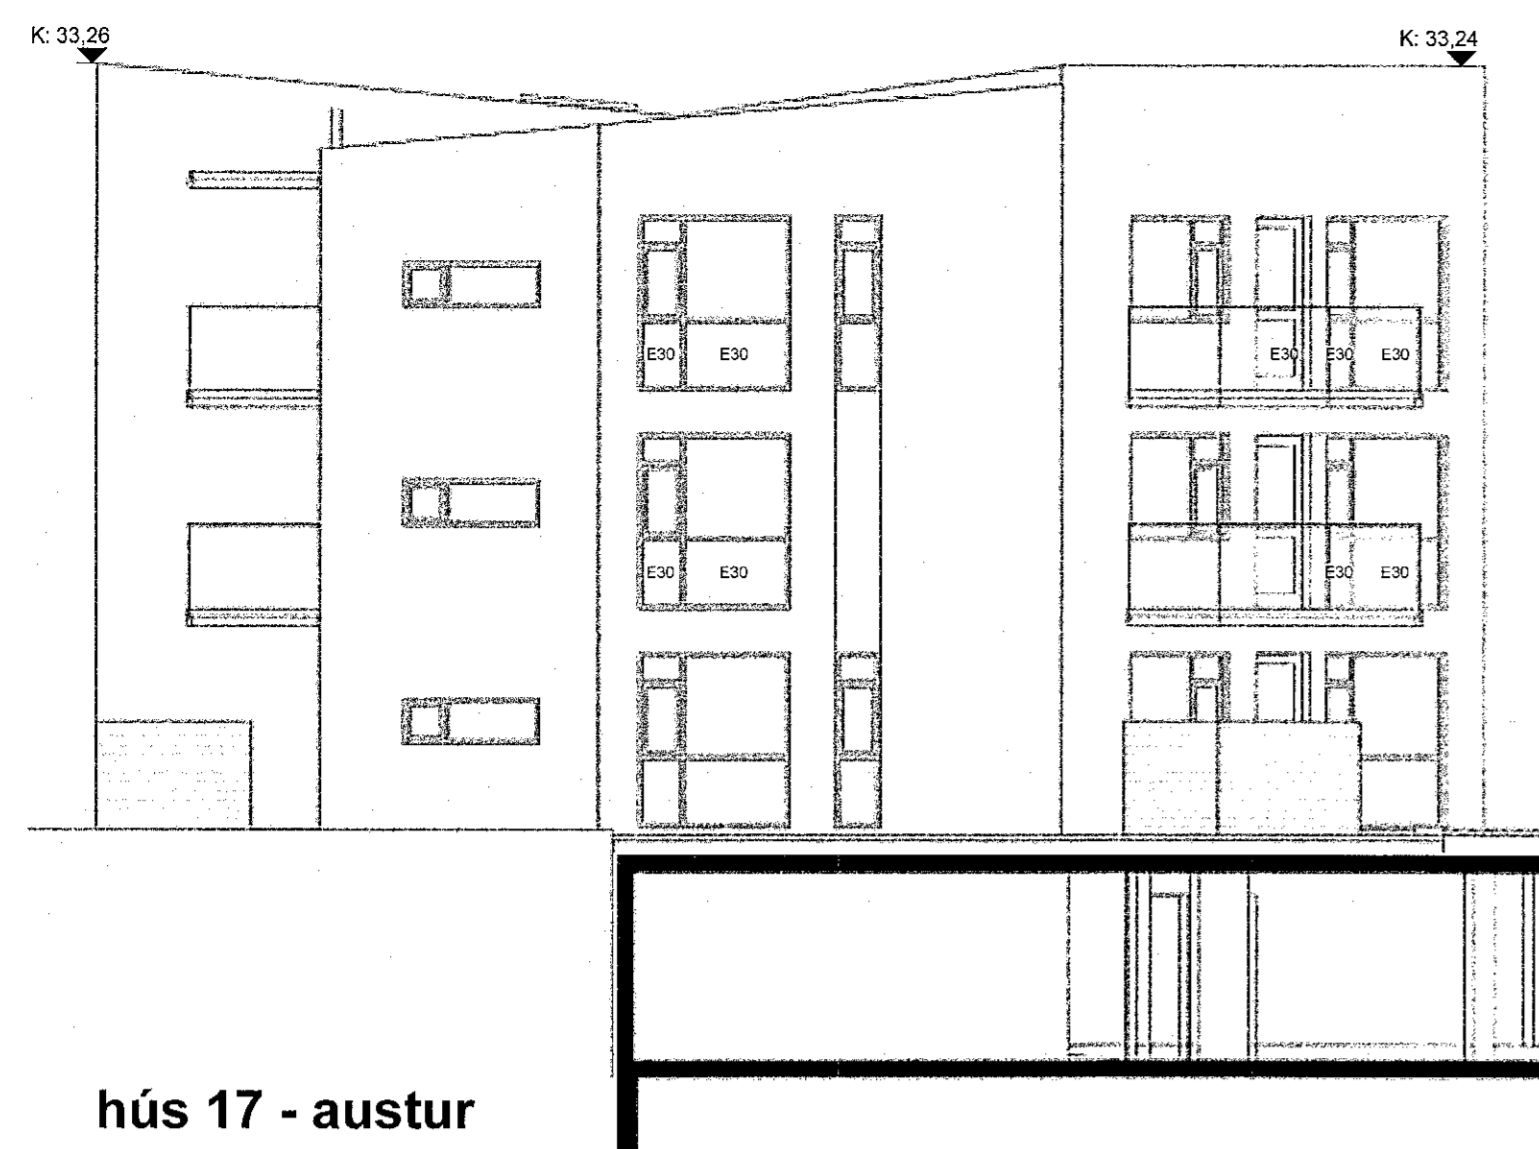


hús 17 - austur

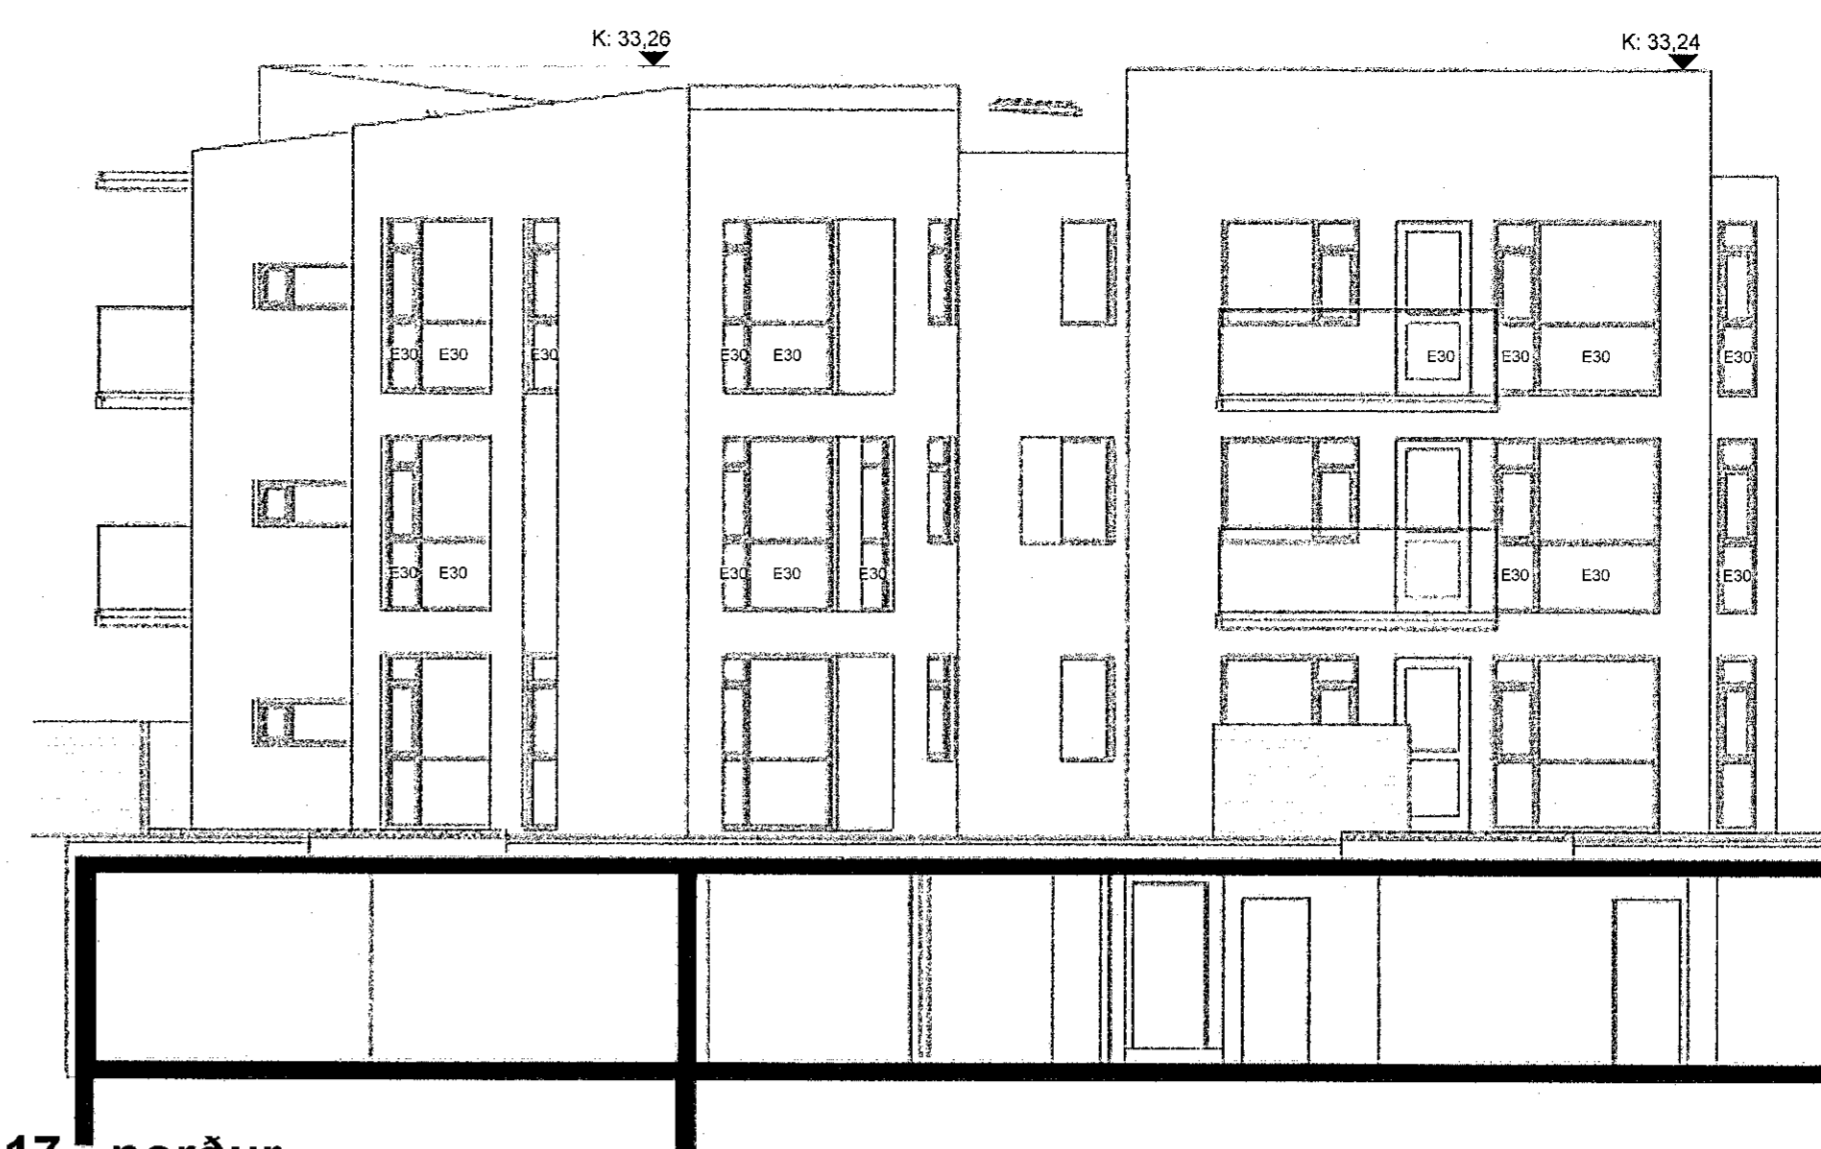


hús 17 - norður

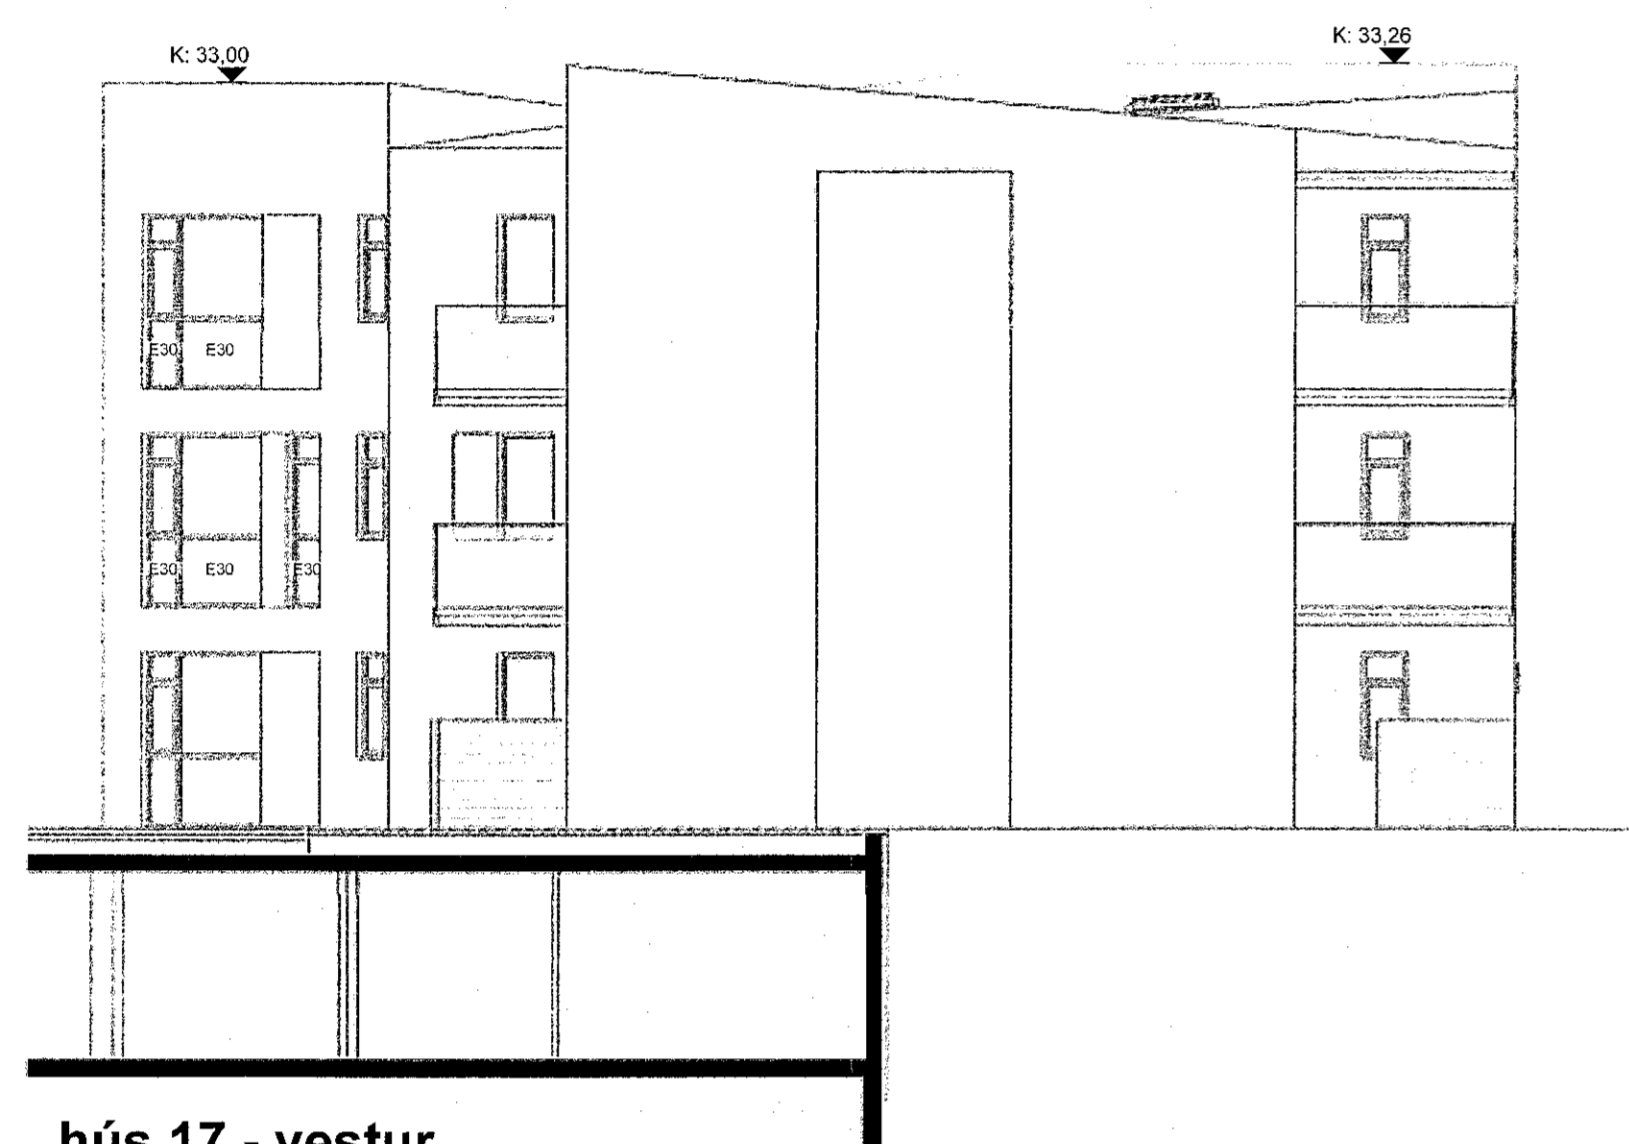


hús 17 - vestur

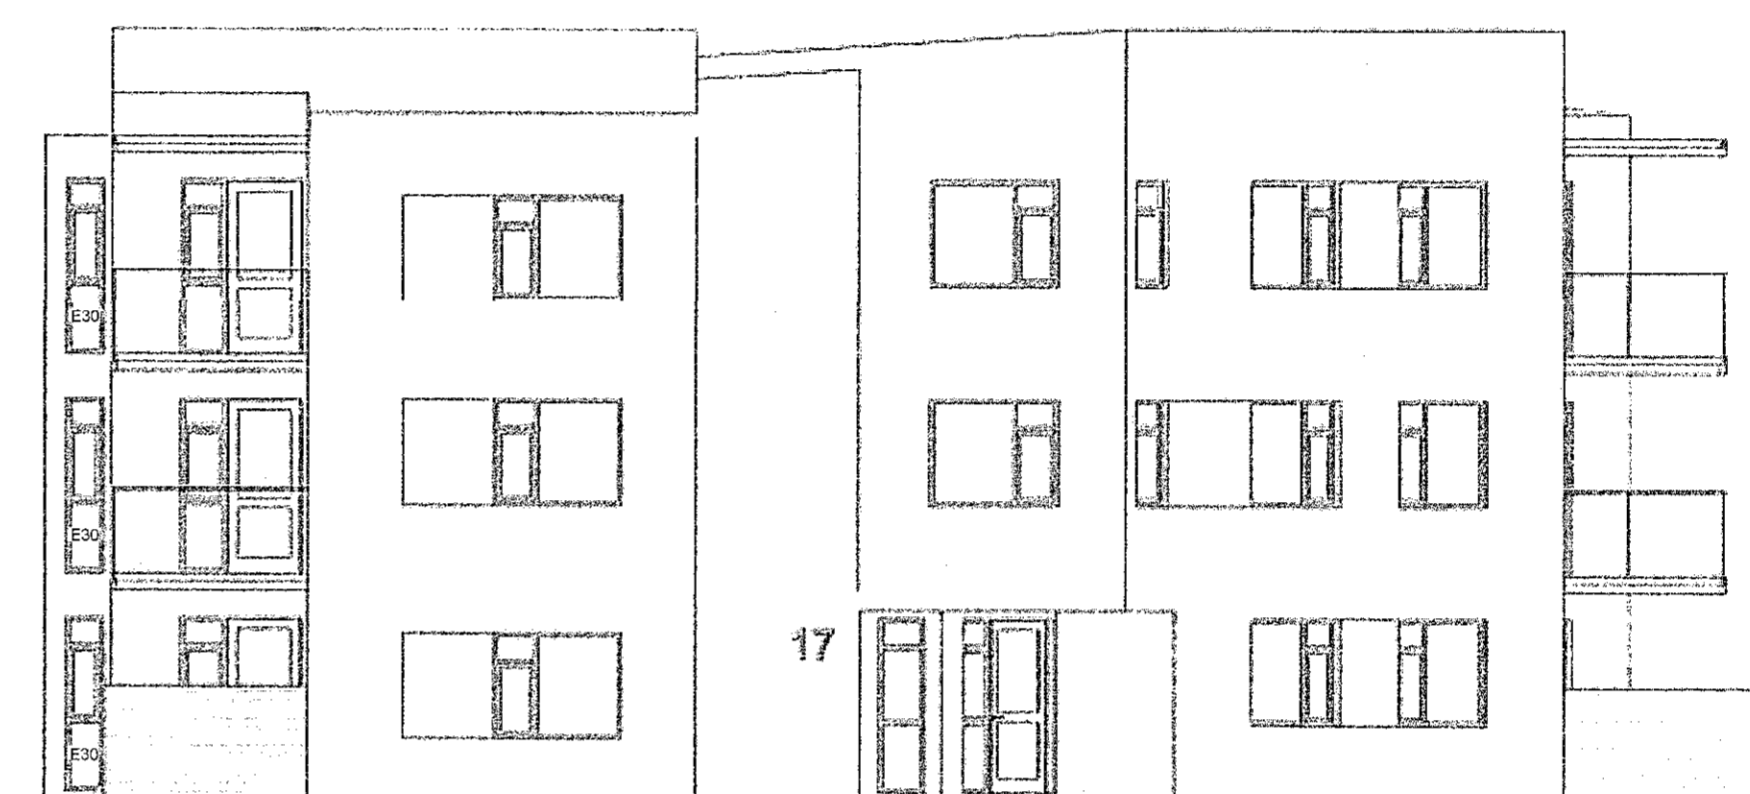


hús 17 - suður

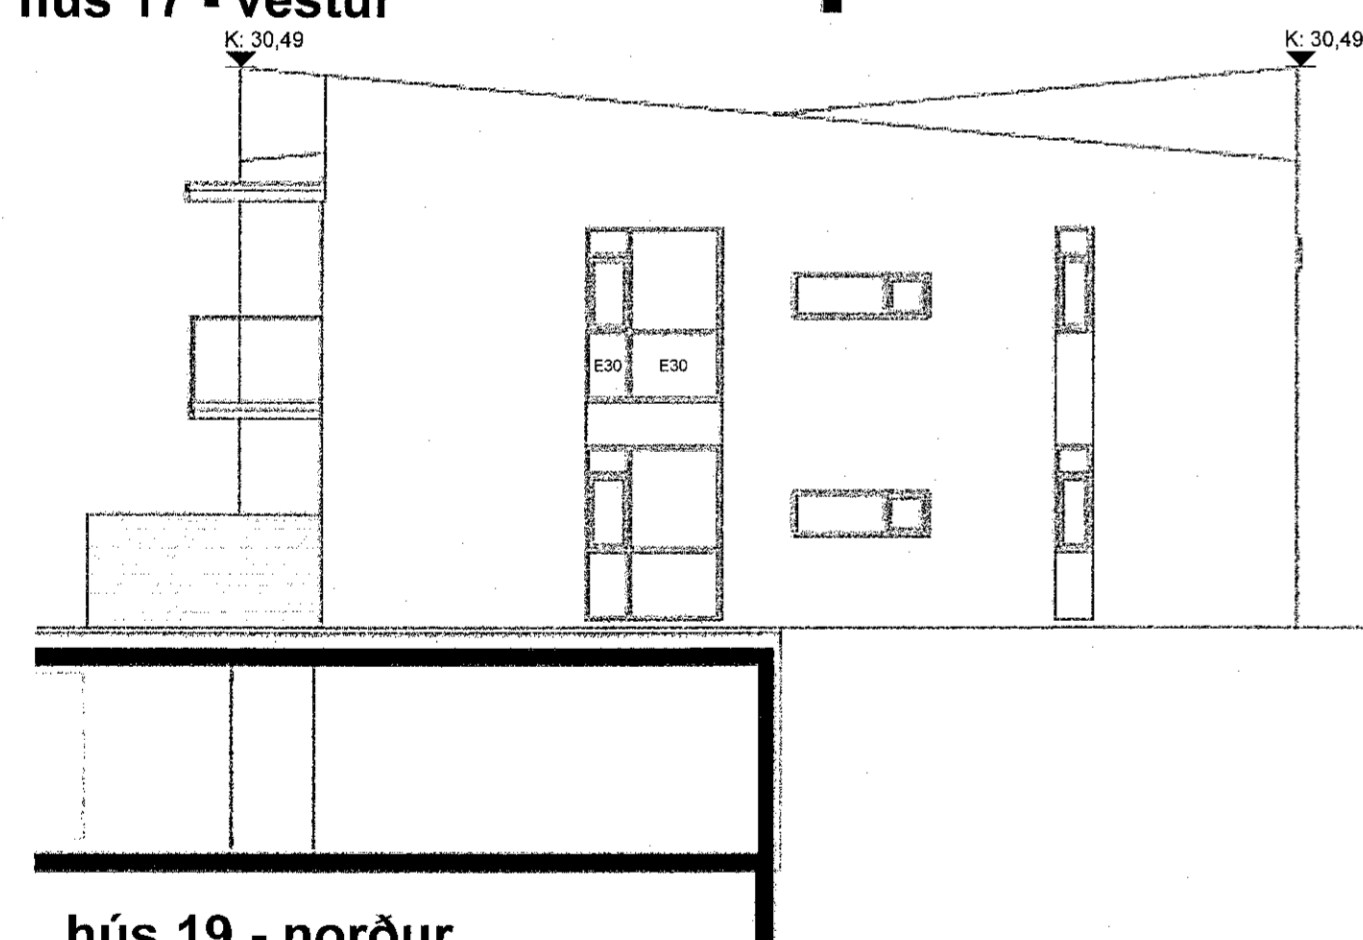


hús 19 - norður

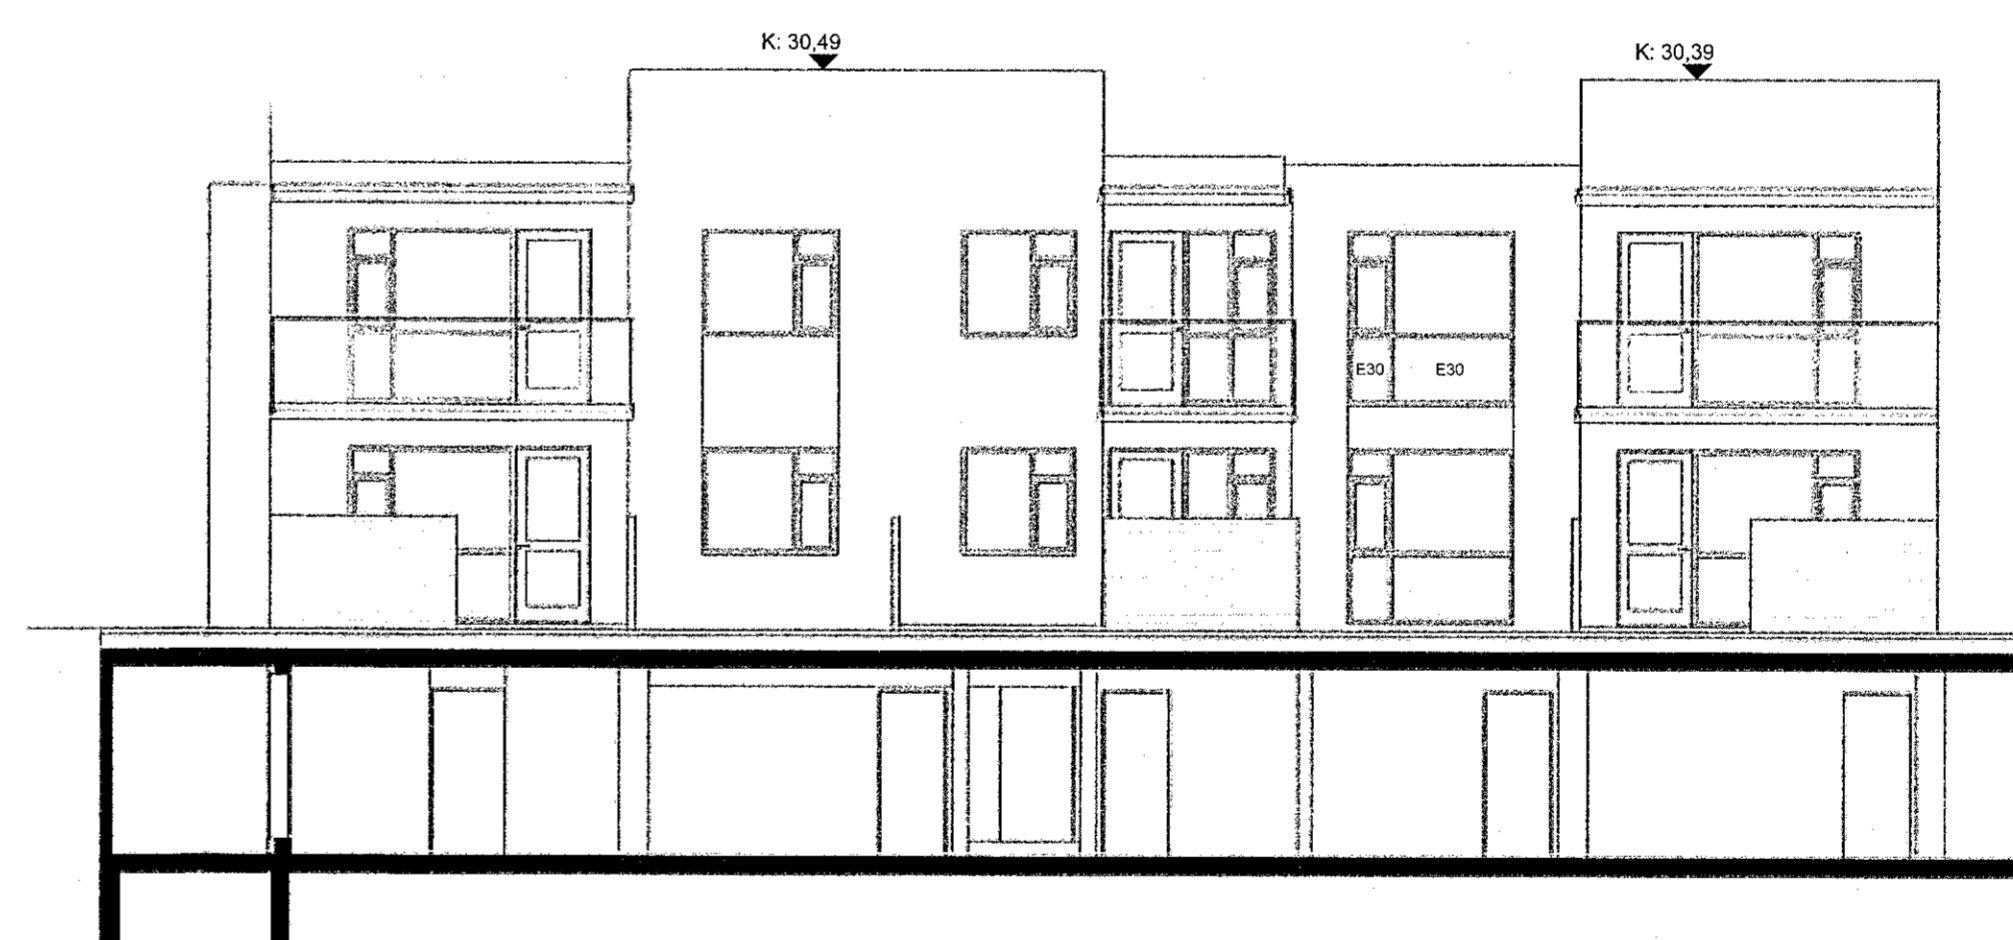

hús 19 - austur

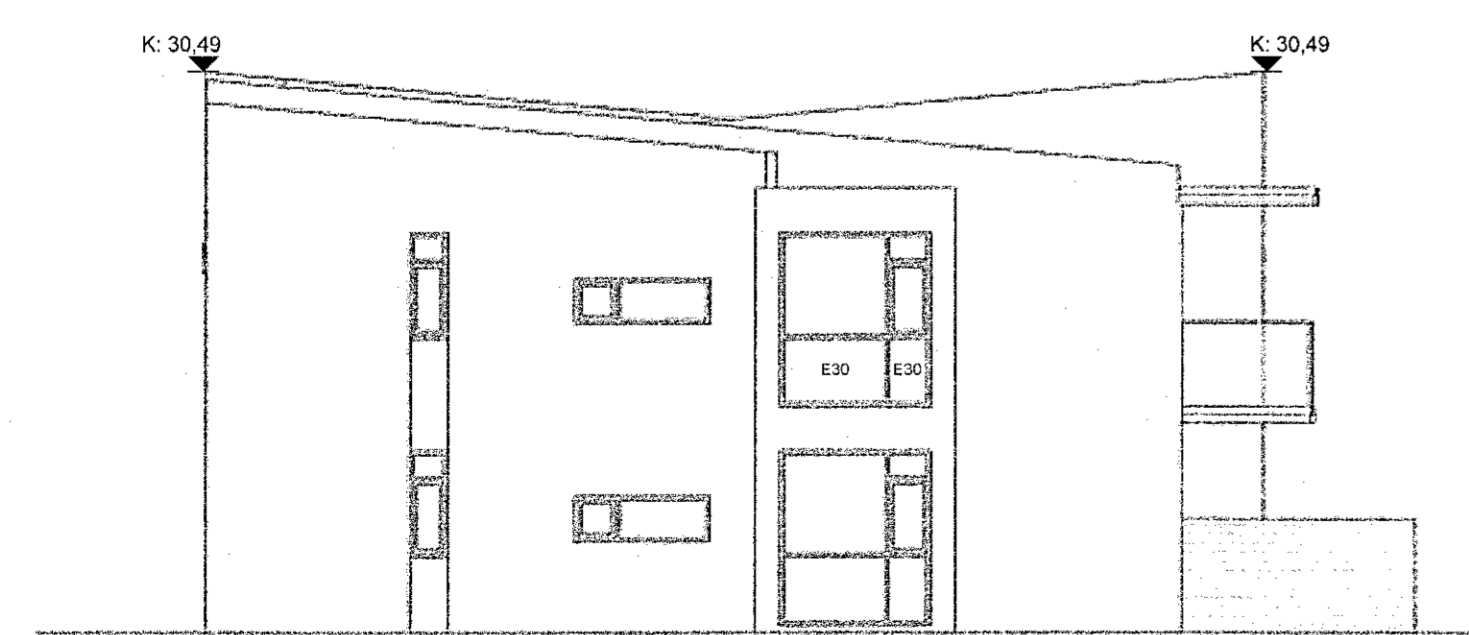

hús 19 - suður

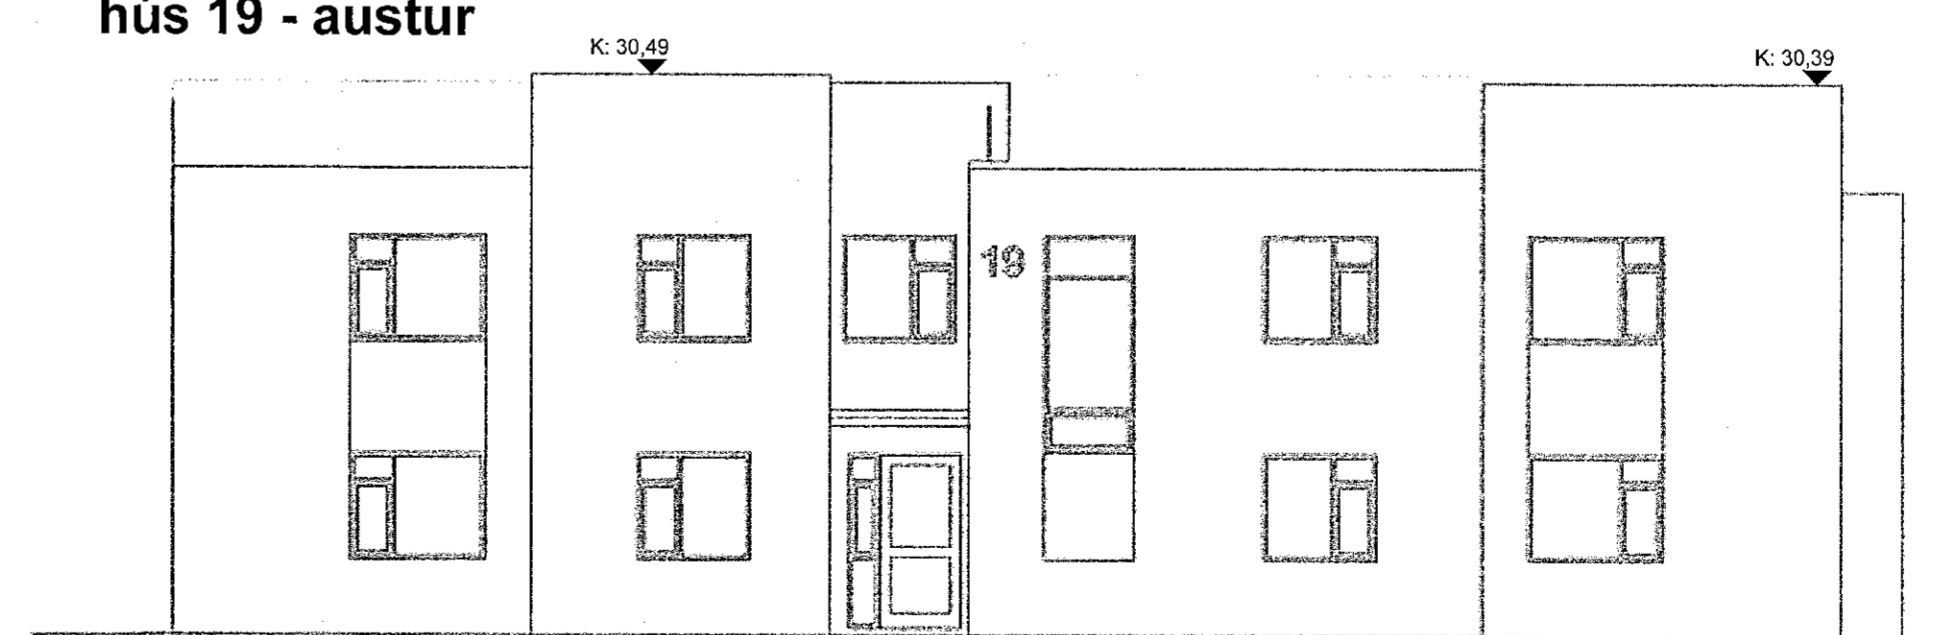

hús 19 - vestur

breytingar:

SHS
21. des. 2022

Verkefni:

Ásvellir 3-5

Aðalteikning

Brunagler

Hannað af: GG/AM/AR/NA Mælikvarði: 1 : 100

Teiknað af: AM/AR/NA Dagsetning: 16.12.2022

Samþykkt:

ARCHUS arkitektar

Guðmundur Gunnlaugsson, arkitekt FAÍ

kt: 190554-3419

Archus s/f, teiknistofa, Stórhófa 17.

110 Reykjavík. s: 567 7735 gsm: 898 7894

gg@archus.is - www.archus.is

Yfirfarið af
LÓTA
SBS

A-26
Númer

Bláskauti, AÍ