



**SUBVESTUR**  
1 : 100

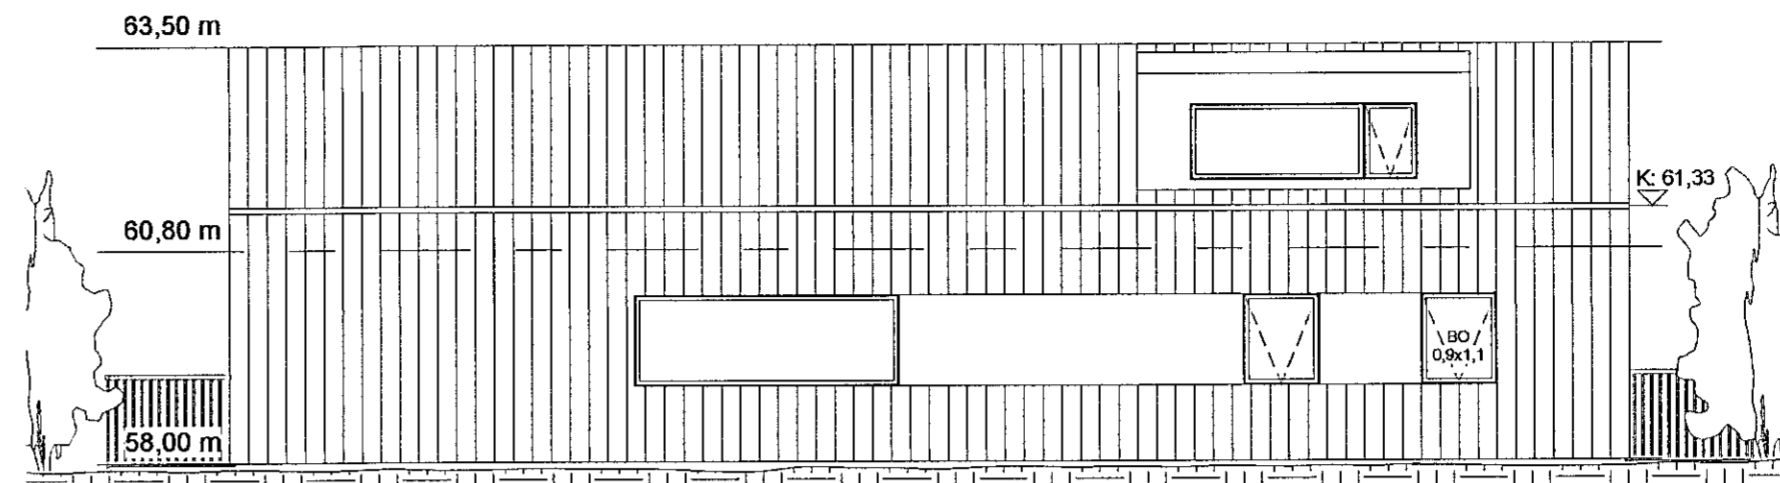


**NORÐAUSTUR**  
1 : 100


Öll mál og aðstæður athugist á staðnum áður en smíði hefst. Ekki skal mæla upp af teikningu. PPVerk skal tilkynnt um ósamræmi eða hugsanleg vafaatrið er upp kunna að koma.

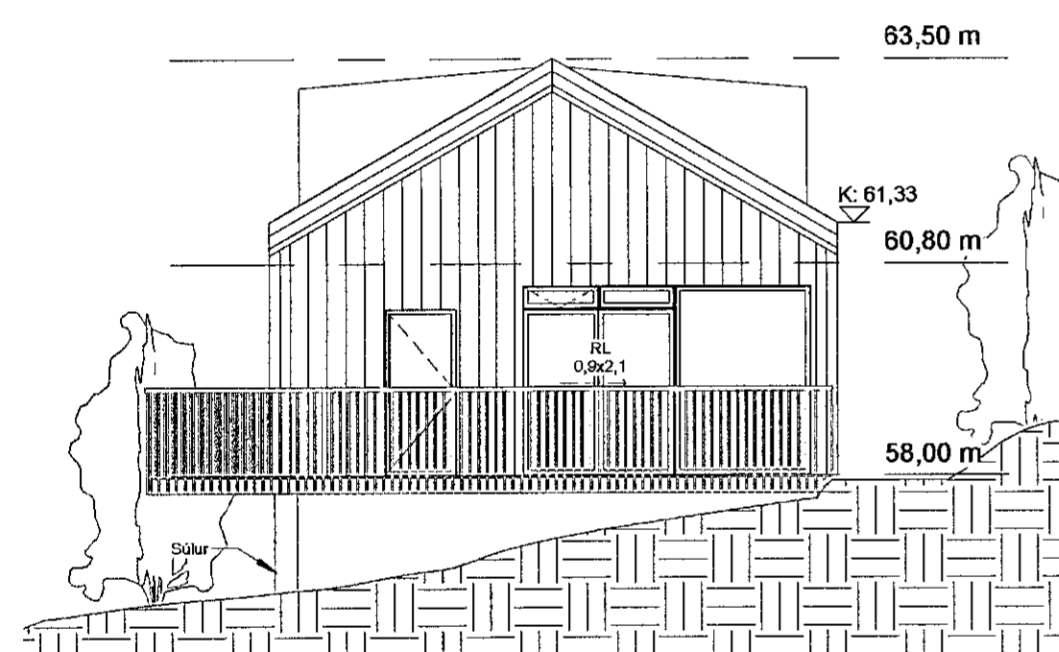


**SUÐAUSTUR**  
1 : 100

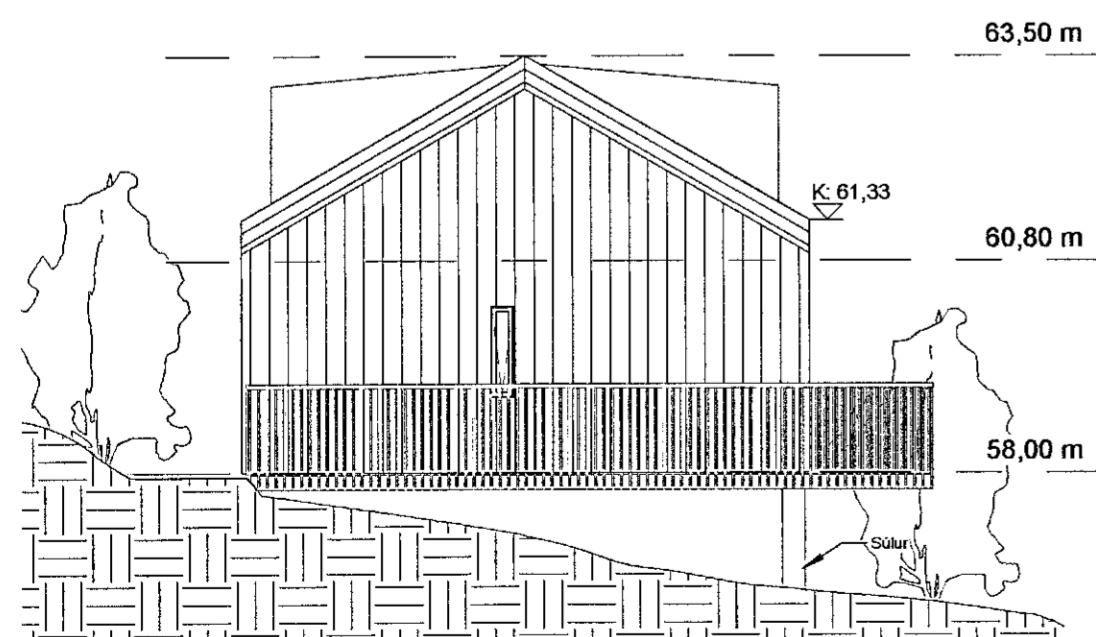

**NORÐVESTUR**  
1 : 100

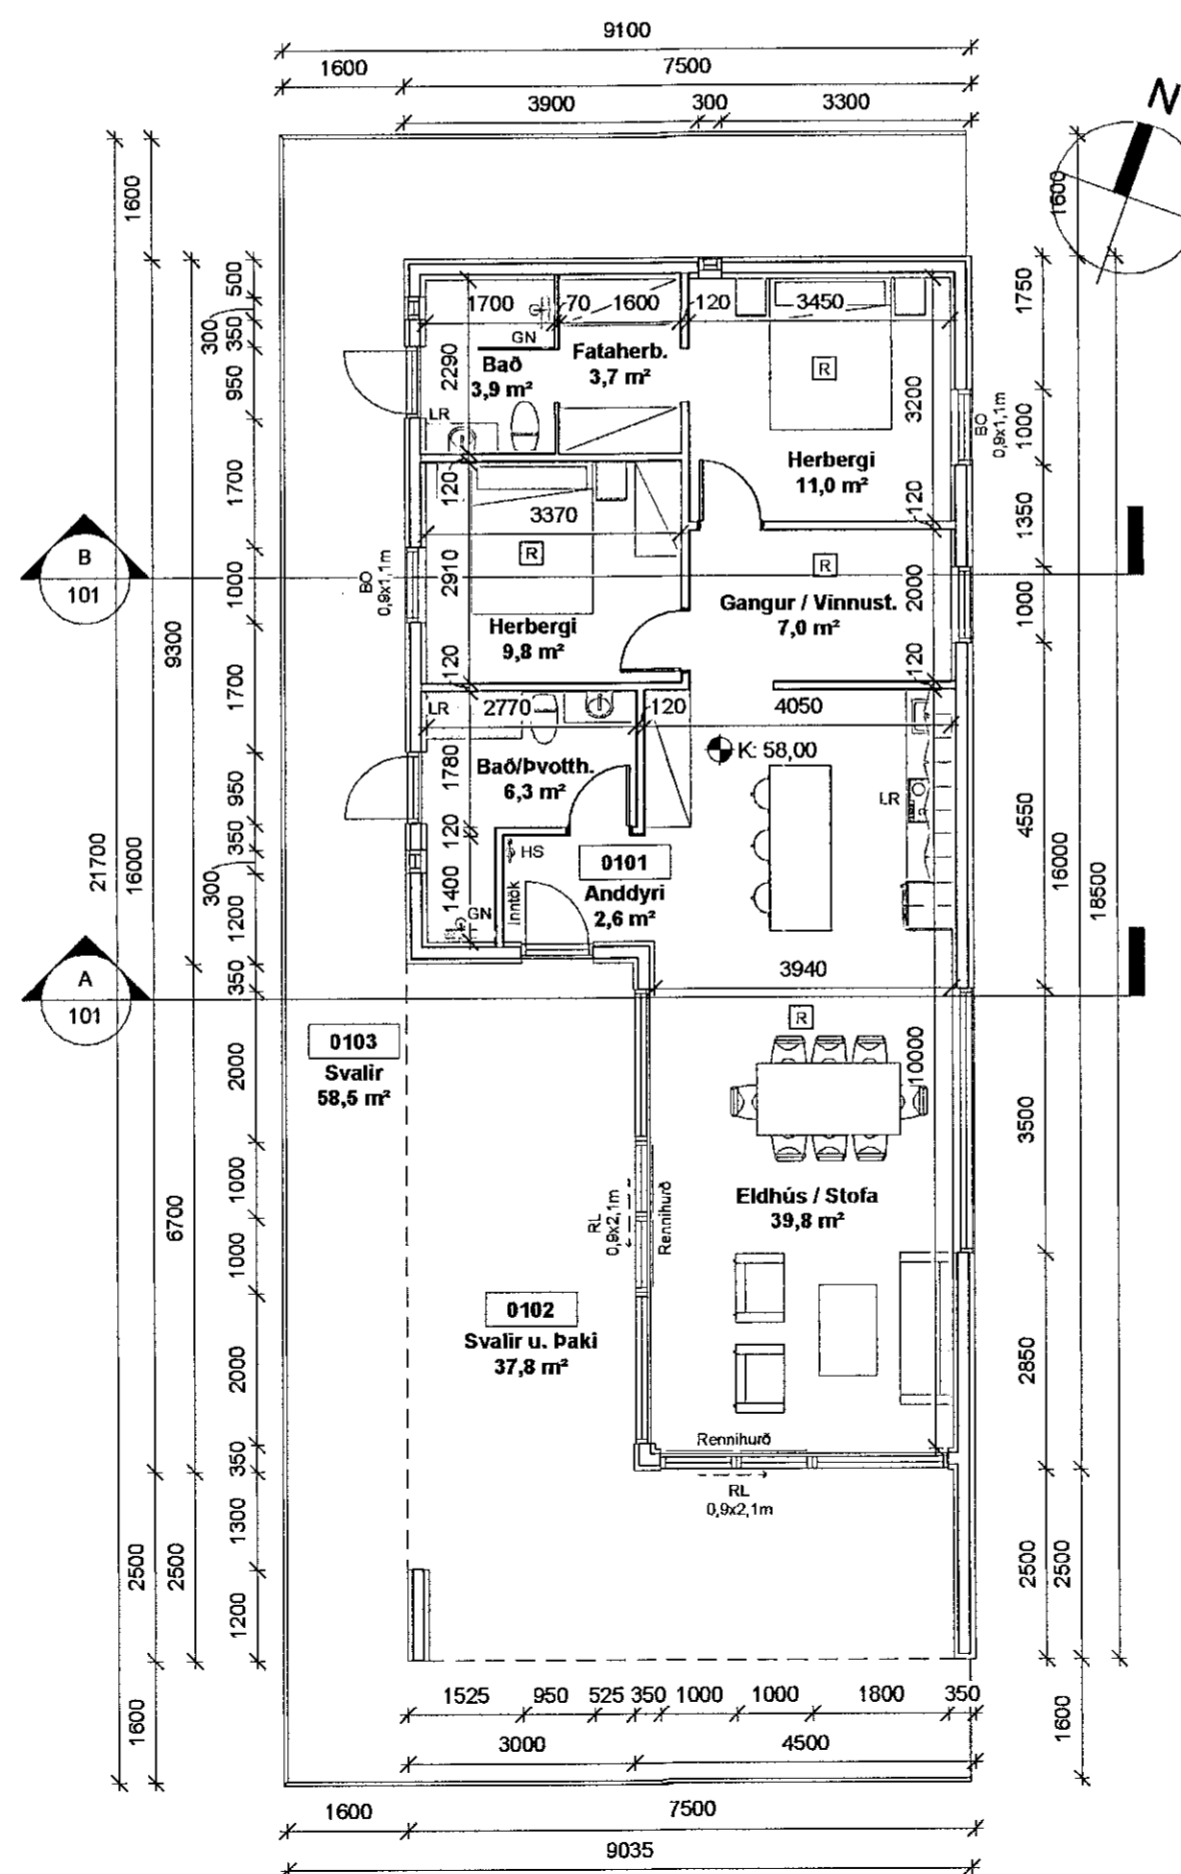

**GRUNNMYND**  
1 : 100

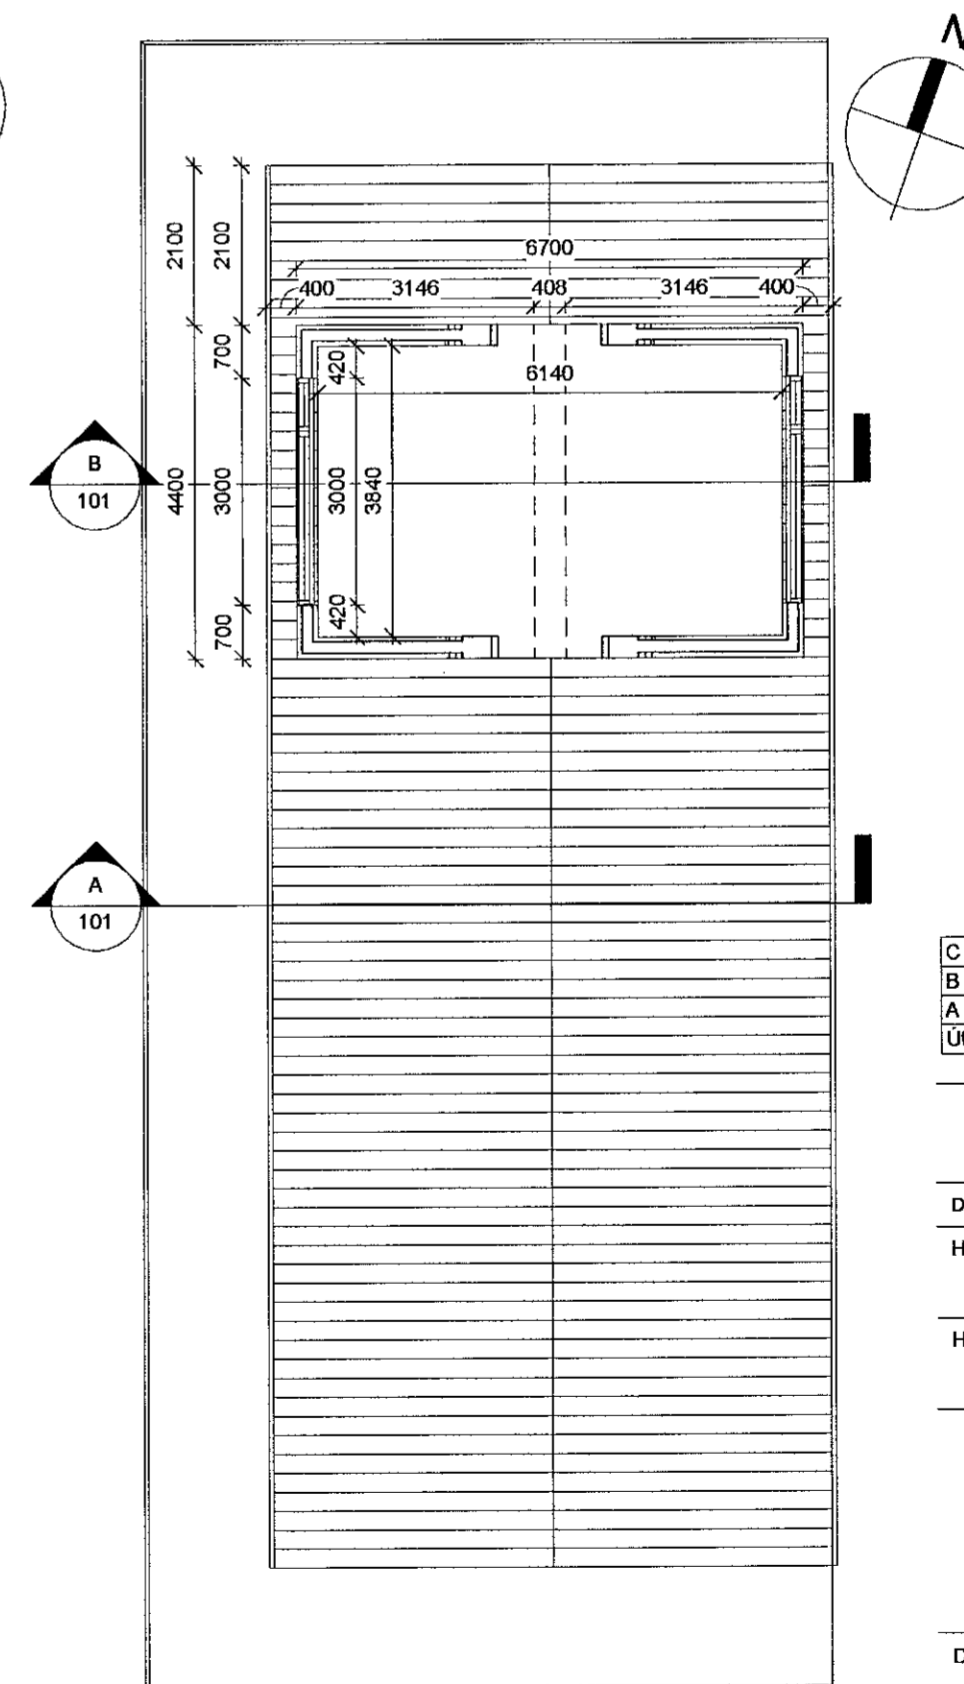

**ÞAKKVISTAR**  
1 : 100

C	Skýli fjarlægt, ný skráningartafía	PP	16.12.2022
B	Húsi breytt og fært til í landi	PP	28.11.2022
A	Hæð útvegga og þakhalli	PP	30.06.2022
Útg.	Breyting	Hönnuður	Dags.

**PPVERK**

Dýjagata 1 | 210 Garðabær | S:698-7173 | ppverk@ppverk.is | www.ppverk.is

Hönnuður: Páll Pólsen kt.: 200367-4729

Hönnunarstjóri: Páll Pólsen kt.: 200367-4729

**Sléttuhlíð B7, Hafnarfjörður**

**Grunn- og Útlitsmyndir**

Dags:	Mkv.:	
20. júní 2022	1 : 100	
Teiknað / Hannað:	Stærð:	
PP/PP	<b>A2</b>	
Verknr.:	Nr. teikningar:	Útgáfa:
22-002	102	<b>C</b>