




ÖLL MÁL OG AÐSTÆÐUR ATHUGIST Á STAÐNUM  
 AÐUR EN SMÍÐI HEFST.  
 ÓHEIMILT ER AÐ MÆLA UPP AF TEIKNINGUM.  
 ASK ARKITEKTUM SKAL TILKYNNT UM  
 ÓSAMRÆMI OG VAFAATRÍÐI ER UPP KUNNA AÐ  
 KOMA.

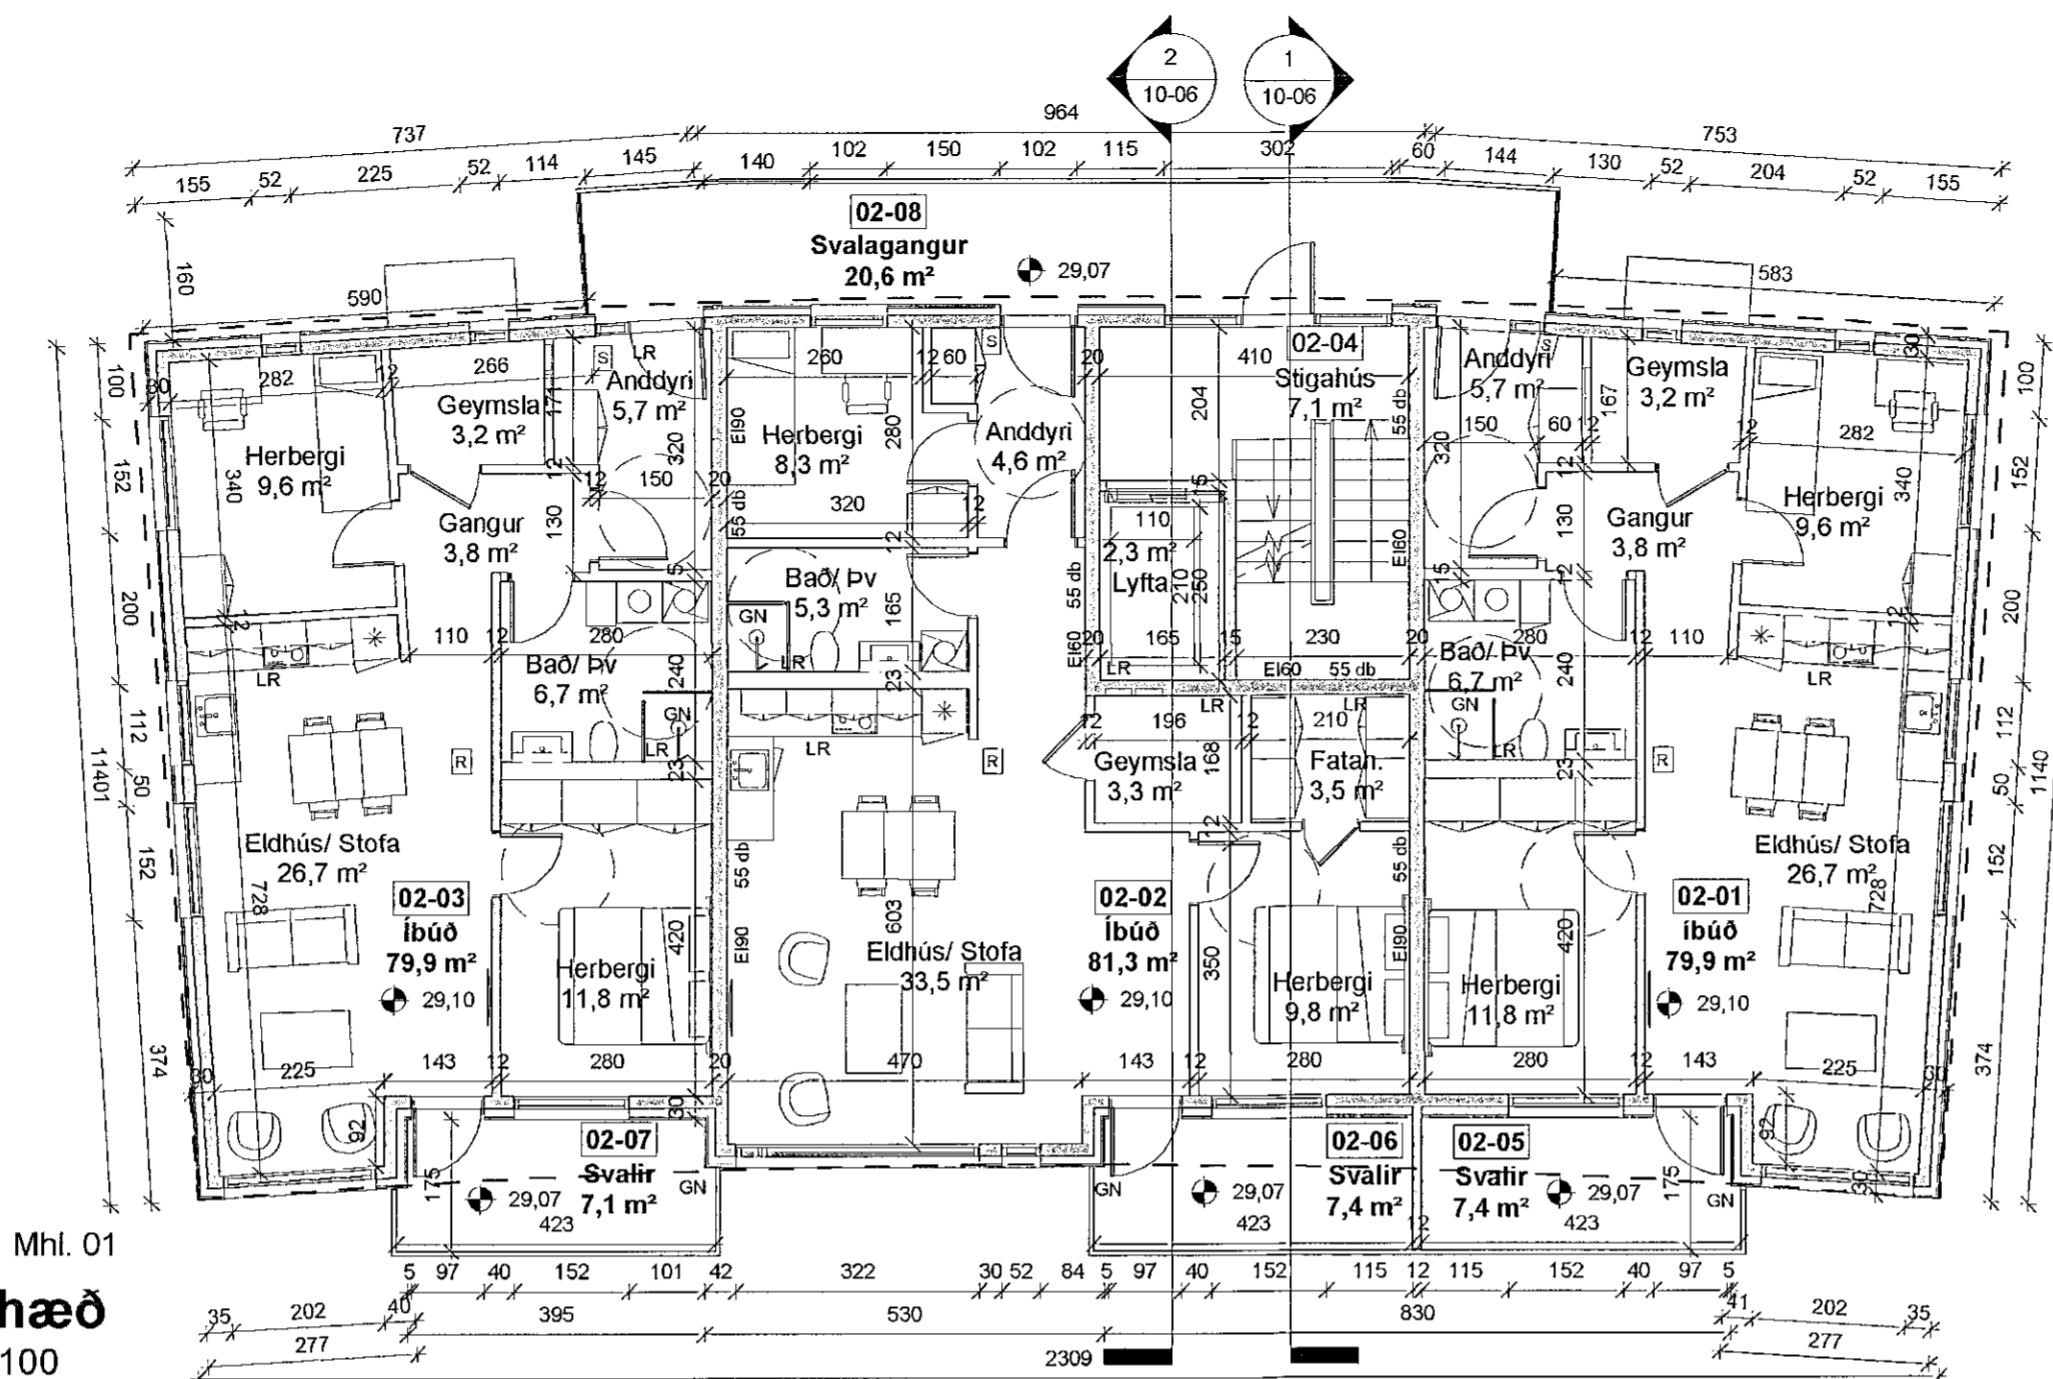

Mhl. 01  
**2. hæð**  
 1 : 100

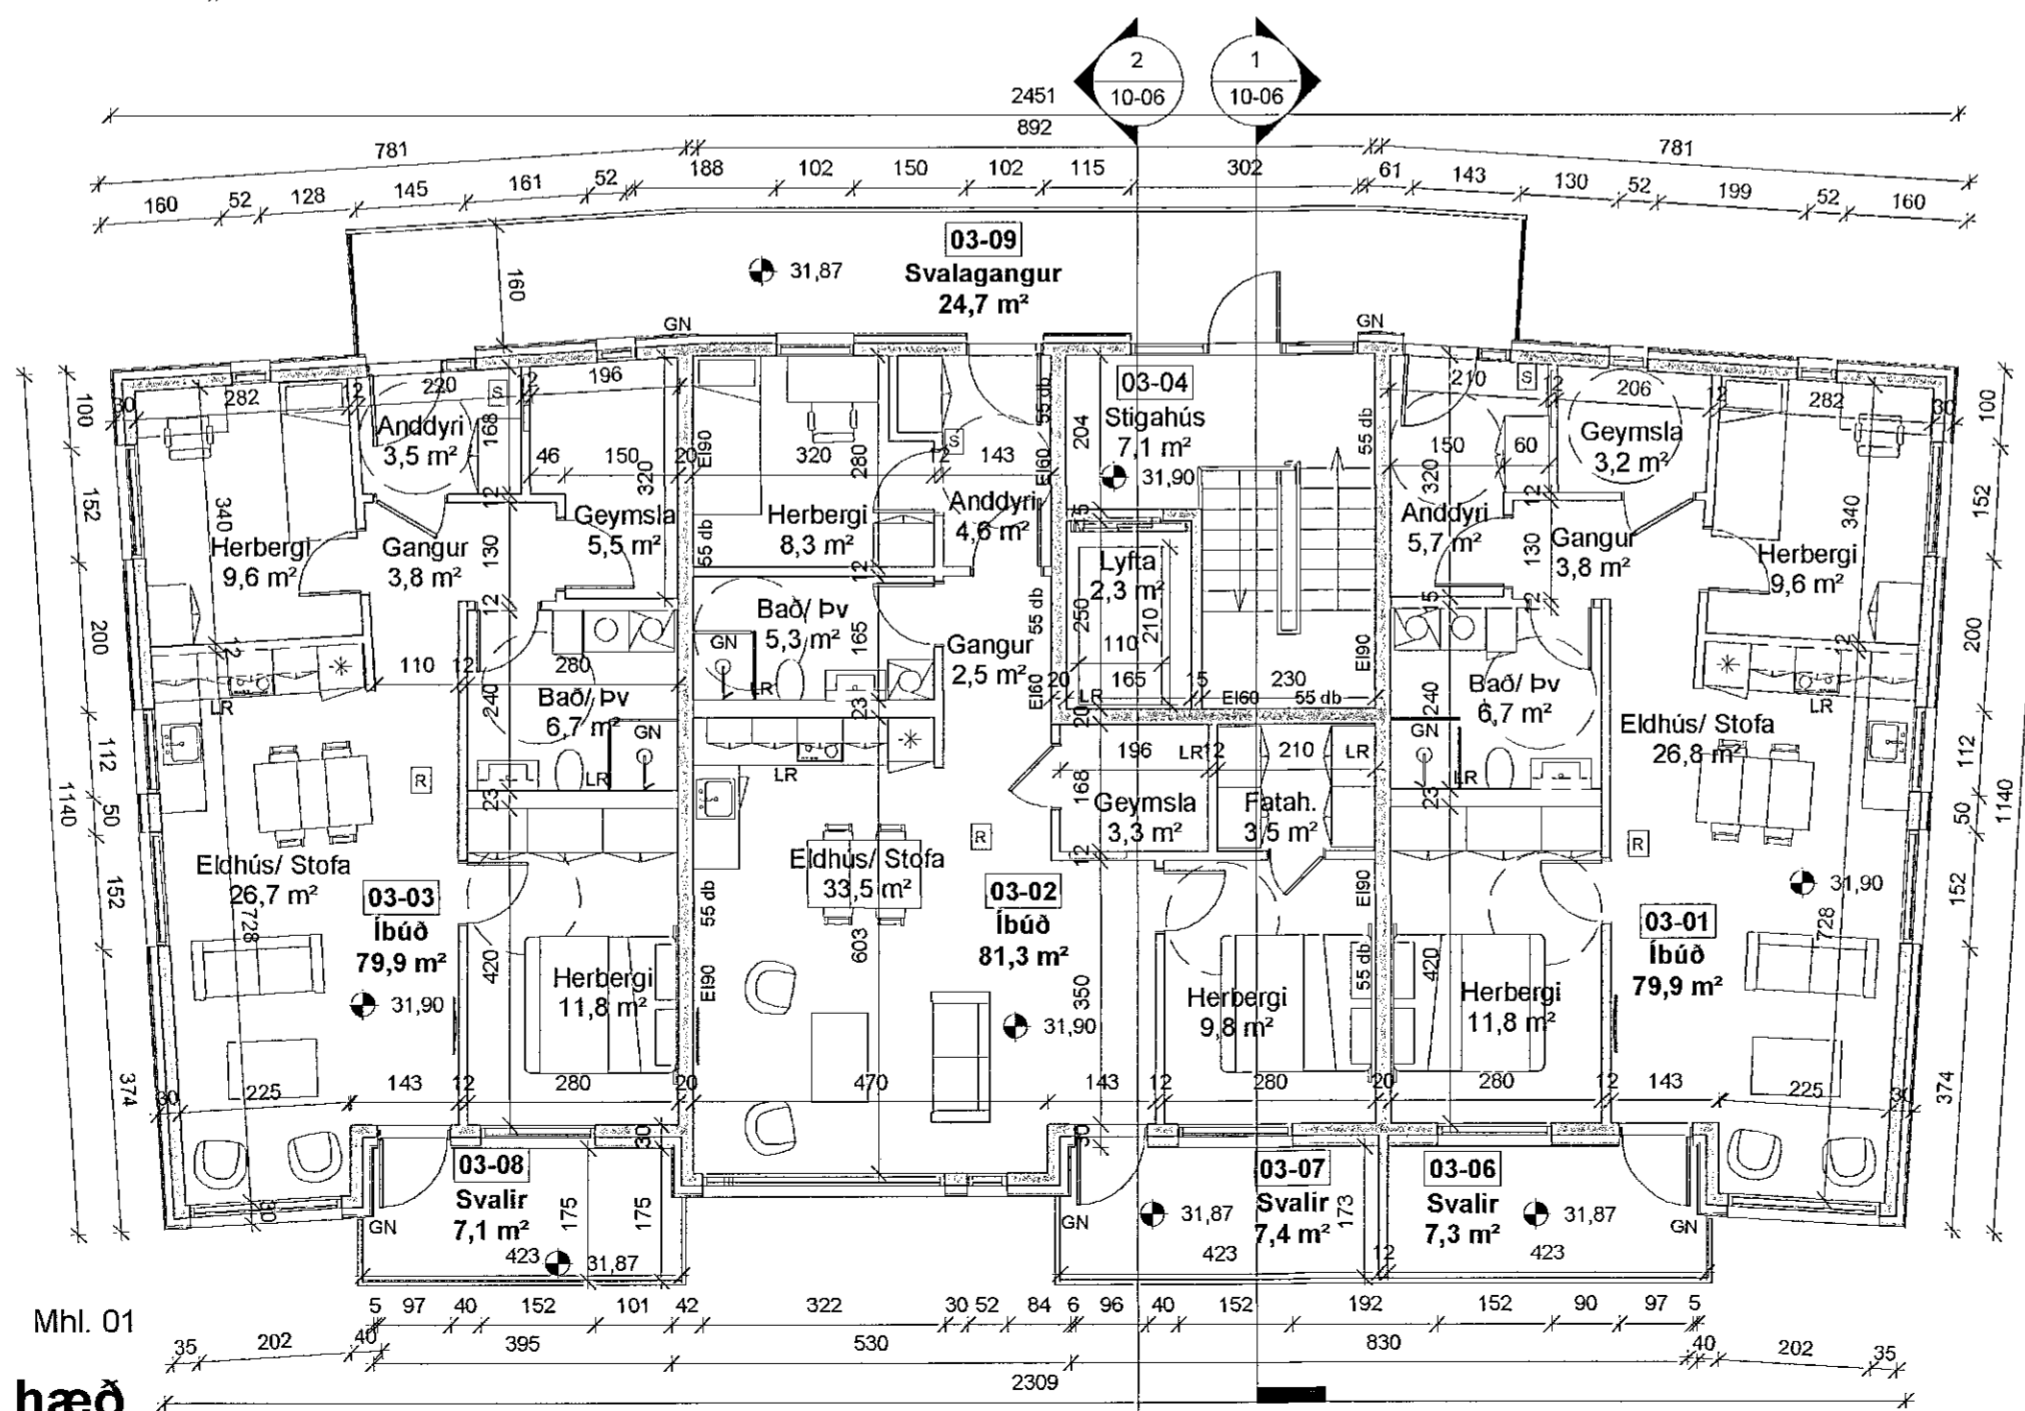

Mhl. 01  
**3. hæð**  
 1 : 100

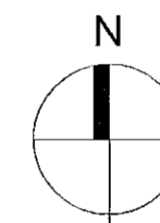

SHS  
 16-12-2021

ÚTG. LÝSING      TEIKN. YFIRF. DAGS.

ASK arkitektar ehf.  
 Gausgötu 9, 101 Reykjavík  
 Sími 515 0300 www.ask.is

*Sigurður Sigurðsson*  
 Sigurður Sigurðsson  
 Ask F.A.L.  
 660767-8319  
 sigur@ask.is

**ASK**  
 ARKITEKTAR

VERKFRNI  
**HRINGHAMAR 3-5**  
**HAFNARFJÖRÐUR**

TEGUND TEIKNINGAR  
**ADALTEIKNINGAR**  
 HETI TEIKNINGAR  
 Grunnmyndir 2-3.hæð  
 Hringhamar 3

VERK NR.      AÚÐKENNI - NÚMÉR TEIKNINGAR  
**2119**      **10-02**