



ÖLL MÁL OG AÐSTÆÐUR ATHUGIST Á STADNUM
AÐUR EN SMÍÐI HEFST.
ÓHEIMILT ER AÐ MÆLA UPP AF TEIKNINGUM.
ASK ARKITEKTUM SKAL TILKYNNT UM
ÓSAMRÆMI OG VAFATRIÐI ER UPP KUNNA AÐ
KOMA.

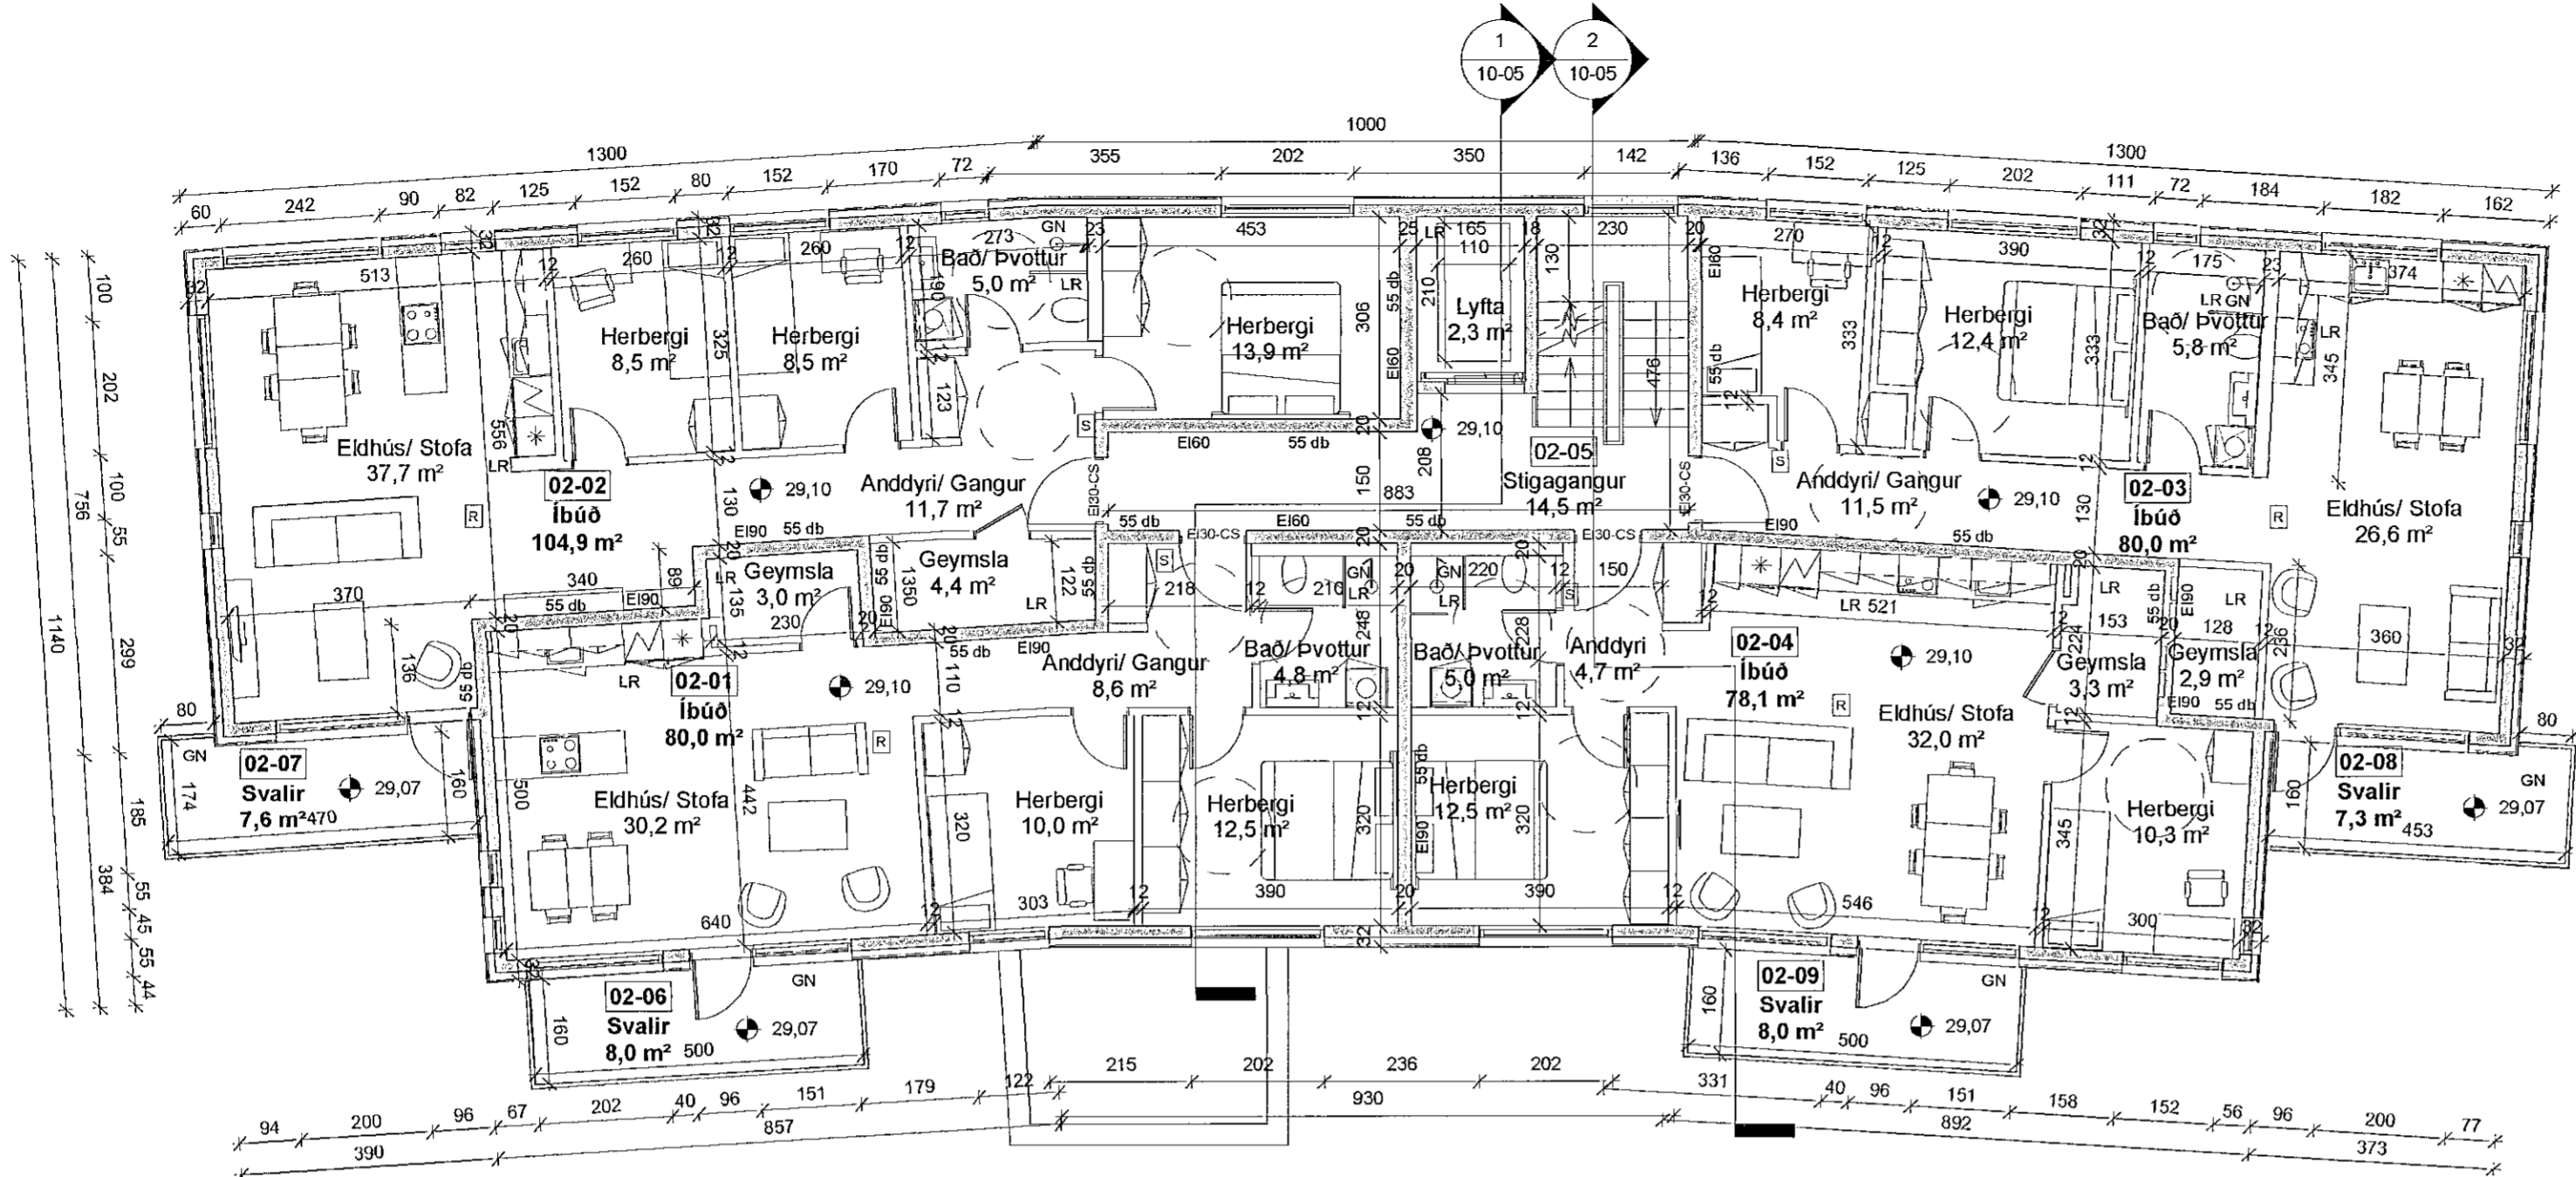

2. hæð
1 : 100

Mhl. 02

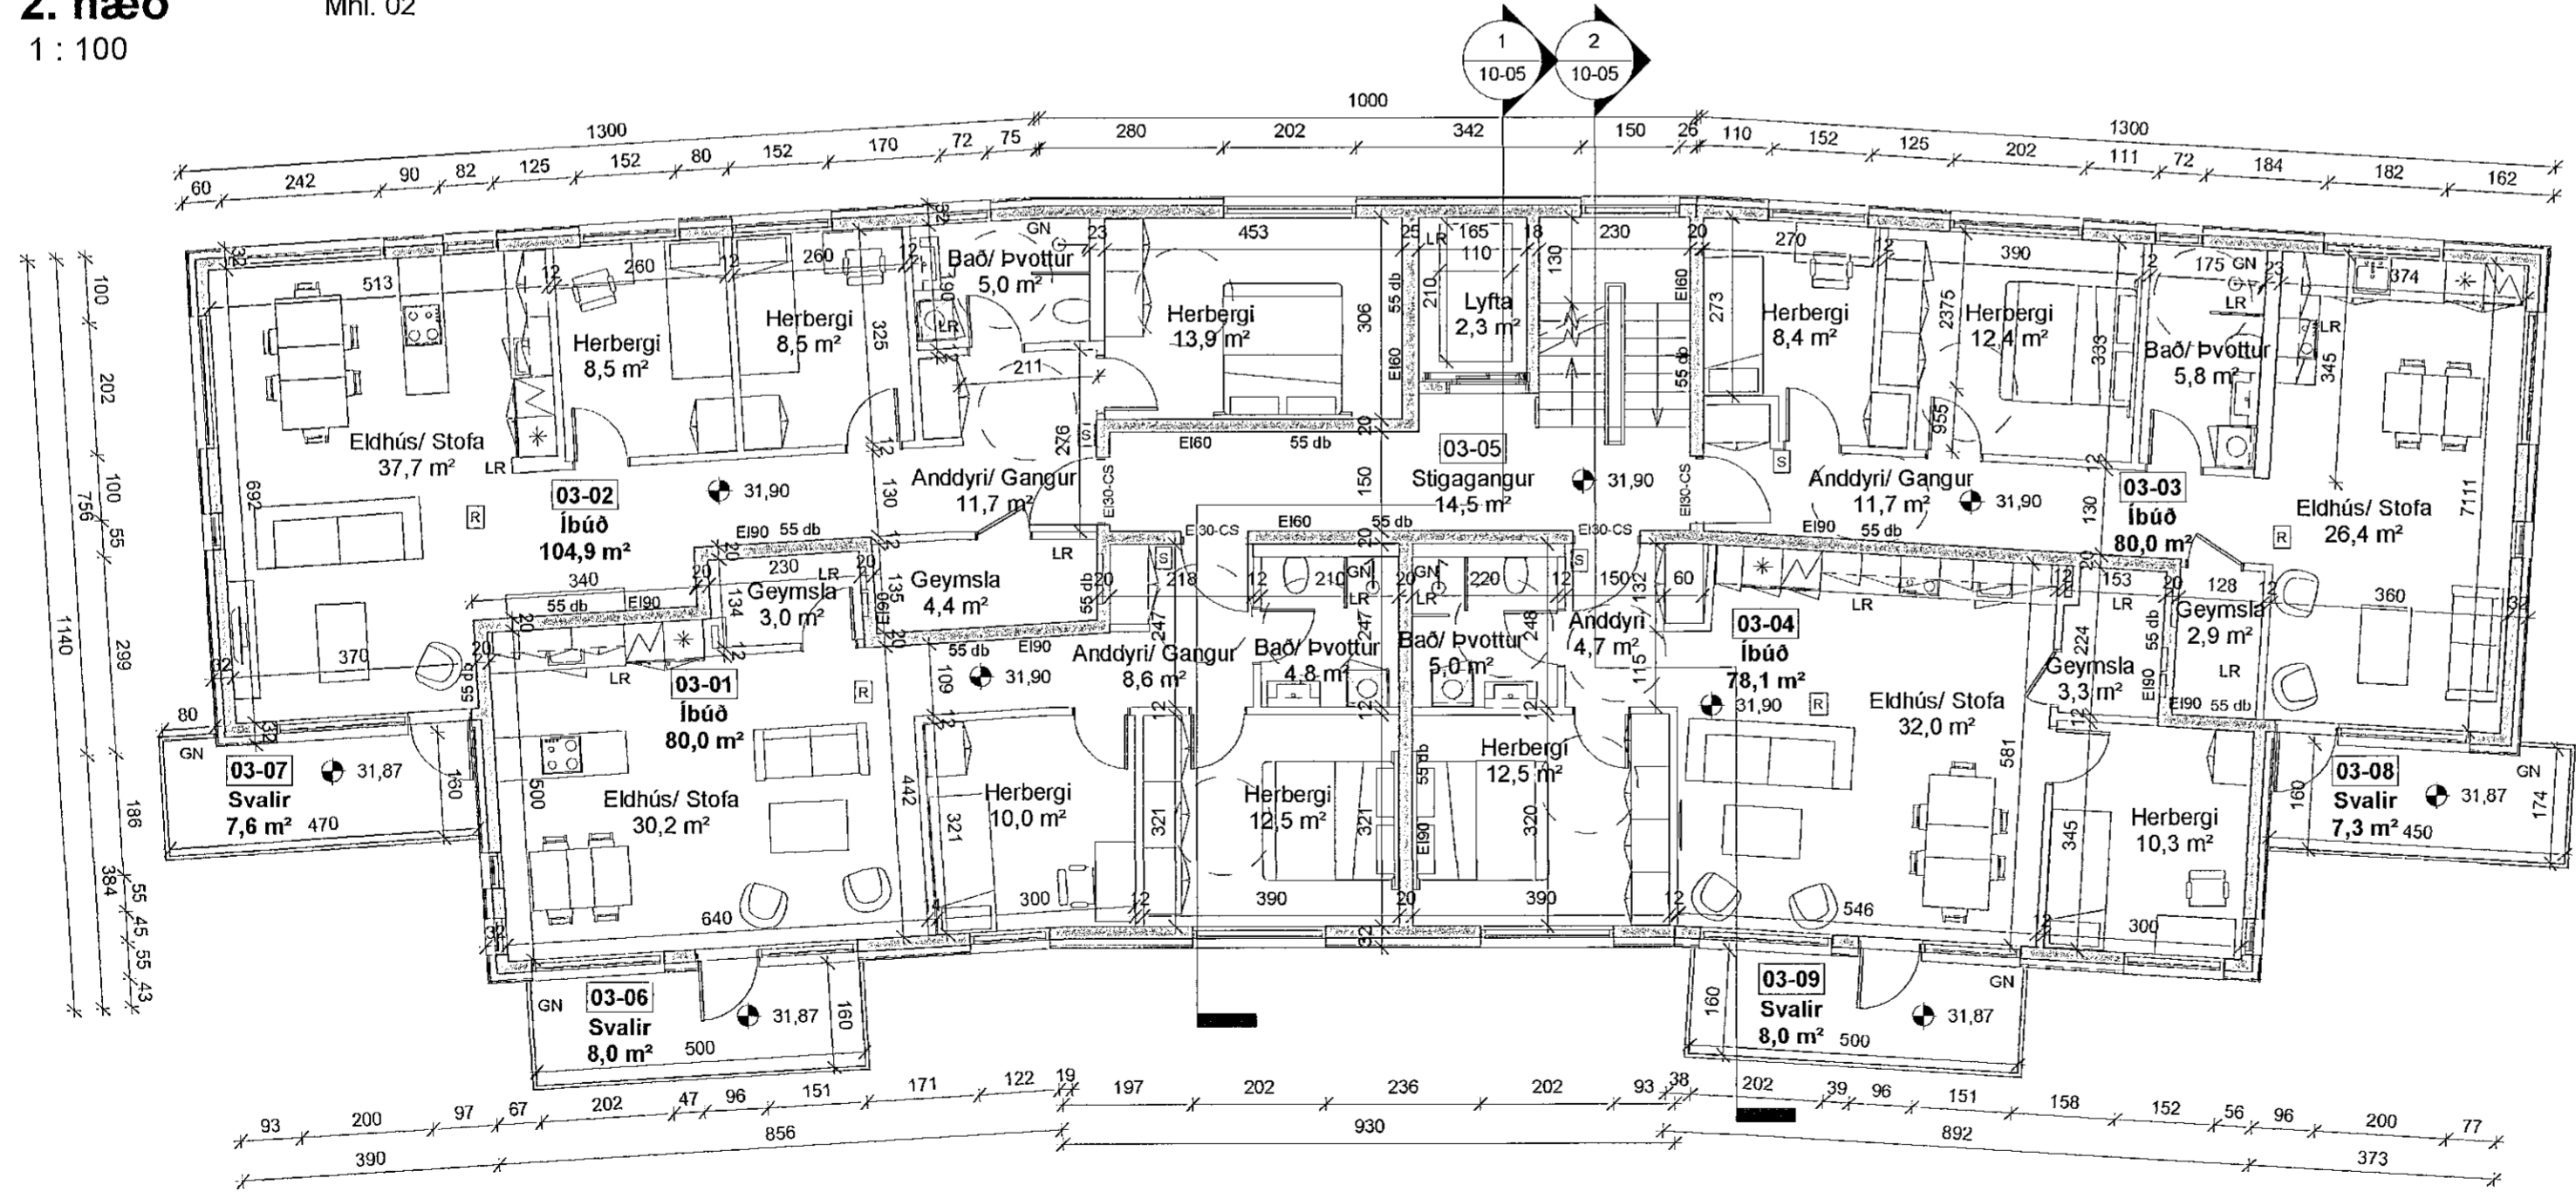

3. hæð
1 : 100

Mhl. 02

ÚTG. LÝSING	TEIKN. YFIRF. DAGS.
-------------	---------------------

ASK arkitektar ehf.
Göngugáta 9, 101 Reykjavík
Sími 515 0300 www.ask.is

Sigurður Jónsson
Sigurður Jónsson
ASK ARKITEKTAR
Kt. 060767-8319
sigur@ask.is

VERKEFNI
HRINGHAMAR 3-5
HAFNARFJÖRÐUR

TEGUND TEIKNINGAR	ADALTEIKNINGAR	MKV. 1 A2	1 : 100
HEITI TEIKNINGAR	Grunnmyndir 2-3. hæð	HAÐAFAR	SS
	Hringhamar 5	TEIKNAD	SHA
		YFIRF.	SS
		DAGS.	20.12.2021
VERK NR.	AUÐKERNI - NÚMÉR TEIKNINGAR	ÚTGAFA	
2119	10-04		