



ÖLL MÁL OG AÐSTÆÐUR ATHUGIST Á STAÐNUM  
AÐUR EN SMÍÐI HEFST.  
ÓHEIMILT ER AÐ MÆLA UPP AF TEIKNINGUM.  
ASK ARKITEKTUM SKAL TILKYNNT UM  
ÓSAMRÆMI OG VAFAATRÍÐI ER UPP KUNNA AÐ  
KOMA.

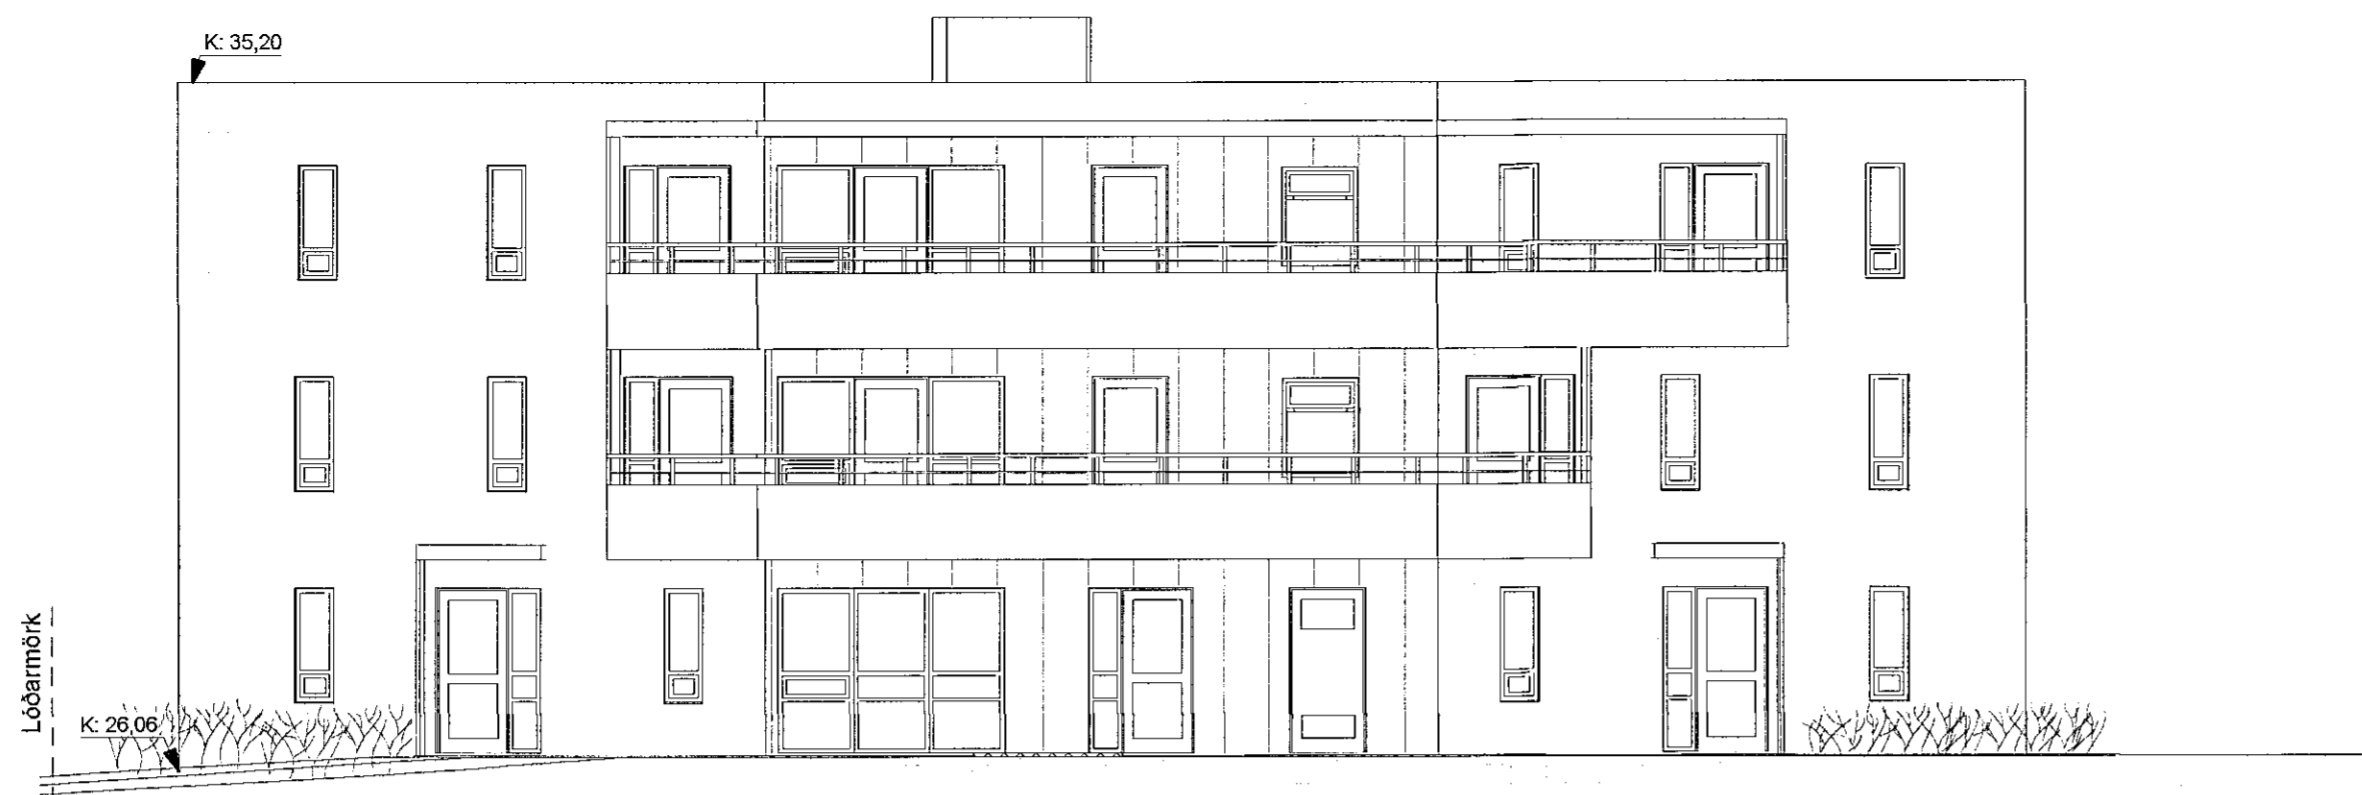


**H3 - Norður** Mhl 01  
1 : 100



**H3 - Suður** Mhl 01  
1 : 100

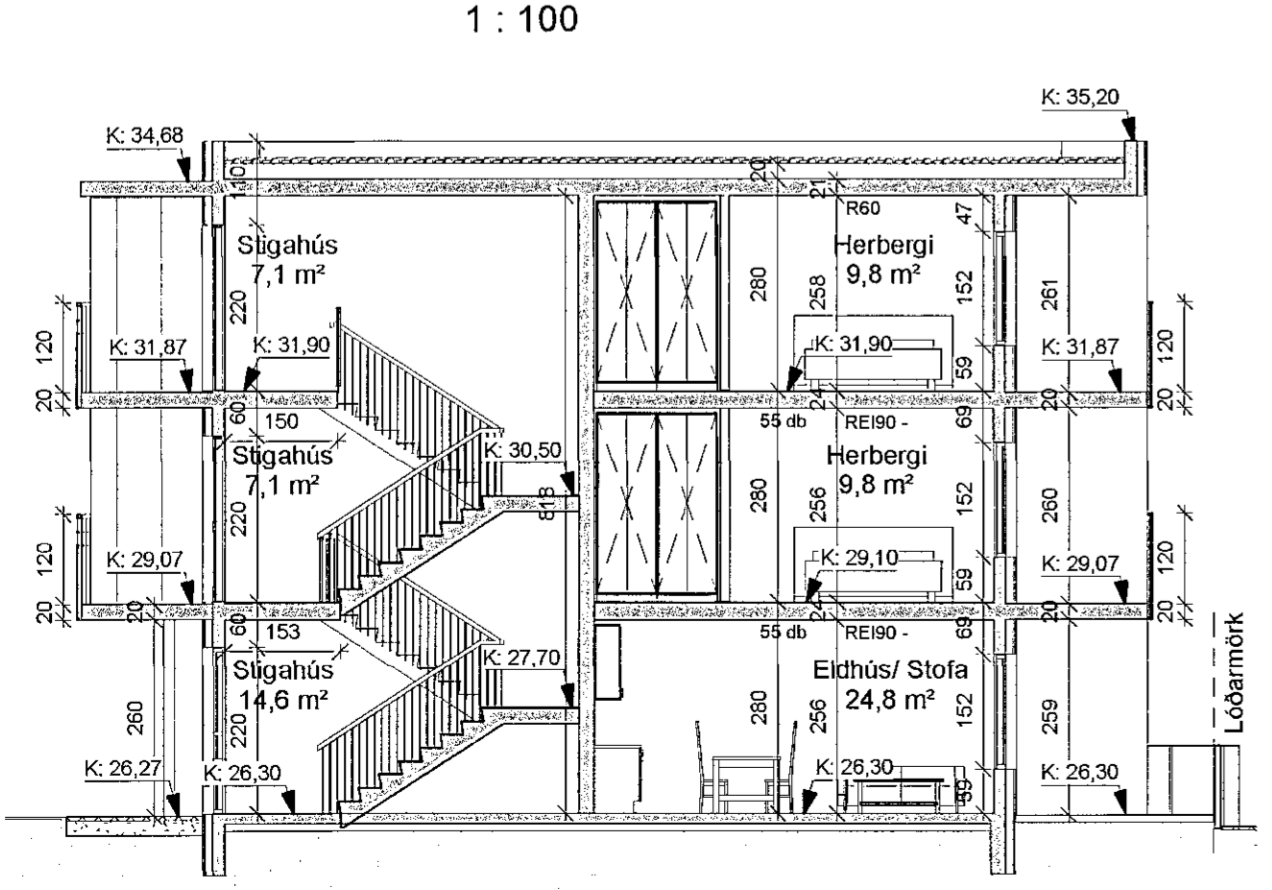

**H3 - Snið 1** Mhl 01  
1 : 100

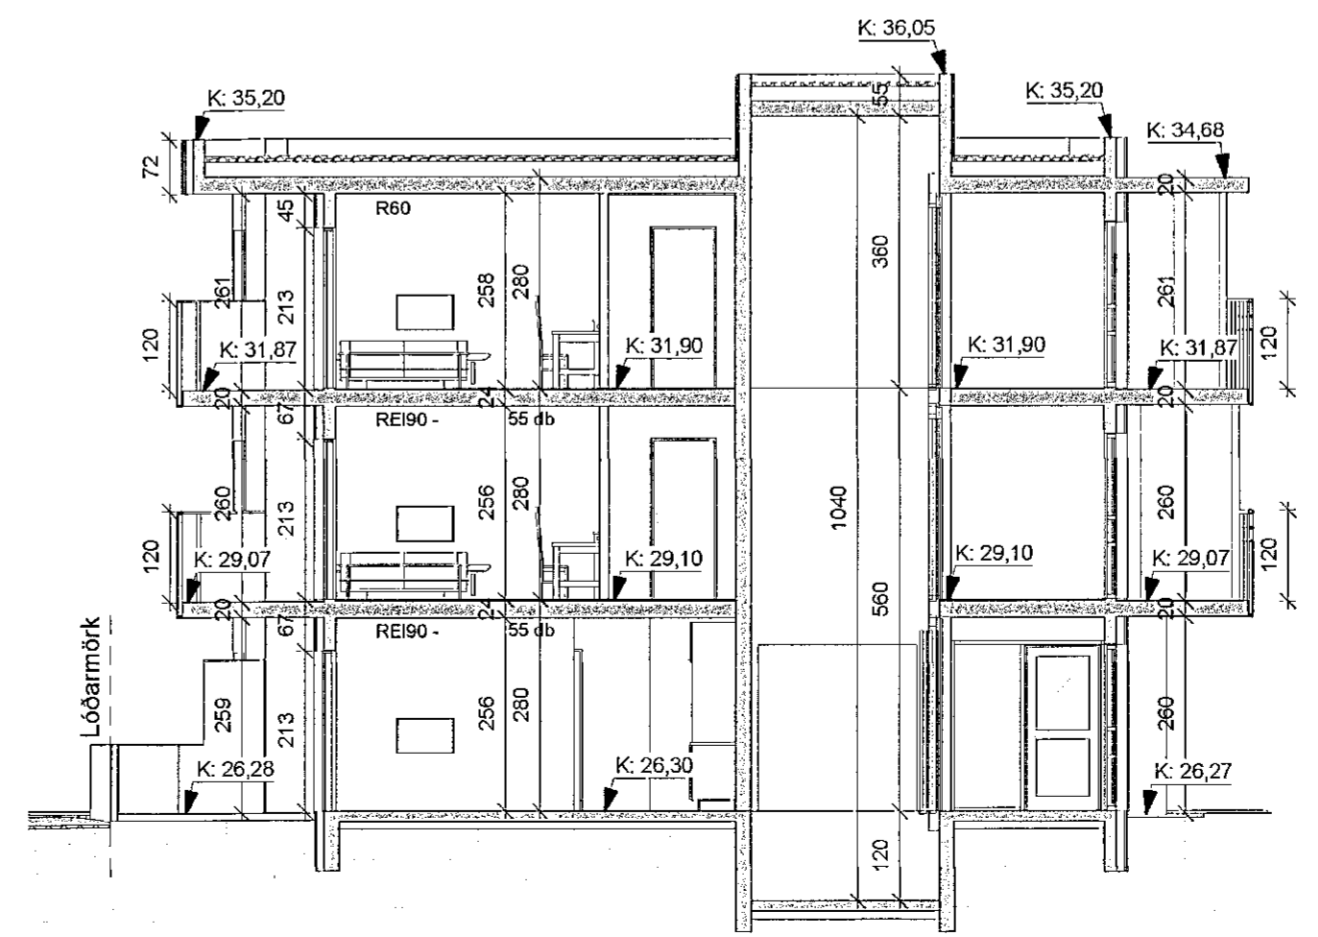

**H3 - Snið 2** Mhl 01  
1 : 100

SHA  
16.12.2021

ÚTG. LÝSING	TEIKN.   YFIRF.   DAGS.
-------------	-------------------------

ASK arkitektar ehf.  
Geisligötu 9 101 Reykjavík  
Sími 515 0300 www.ask.is

*Sigurlaug Sigurðsdóttir*  
Sigurlaug Sigurðsdóttir  
ASK ARKITEKTAR  
Arktitekt F.A.Ú.  
Sími 060767-8319  
sigurlaug@ask.is

VERKEFNI <b>HRINGHAMAR 3-5 HAFNARFJÖRDUR</b>		MKV.   A2 1 : 100
TEGUND TEIKNINGAR AÐALTEIKNINGAR	HANNAÐ SS	
HEITI TEIKNINGAR Útlit og snið	TEIKNAD SHA	
Hringhamar	YFIRF. SS	
	DAGS. 20.12.2021	
VERK NR. 2119	AUÐKENNI - NÚMÉR TEIKNINGAR 10-06	ÚTGÁFA