



Samþykkt þann
21. DES. 2021
Byggingarfulltrúi í Hringfjarfirði
Sigrún Brynjólfsson

ÖLL MÁL OG AÐSTÆÐUR ATHUGIST Á STAÐNUM
AÐUR EN SMÍÐI HEFST.
ÓHEIMILT ER AÐ MÆLA UPP AF TEIKNINGUM.
ASK ARKITEKTUM SKAL TILKYNNT UM
OSAMRÆMI OG VAFATRÍÐI ER UPP KUNNA AÐ
KOMA.

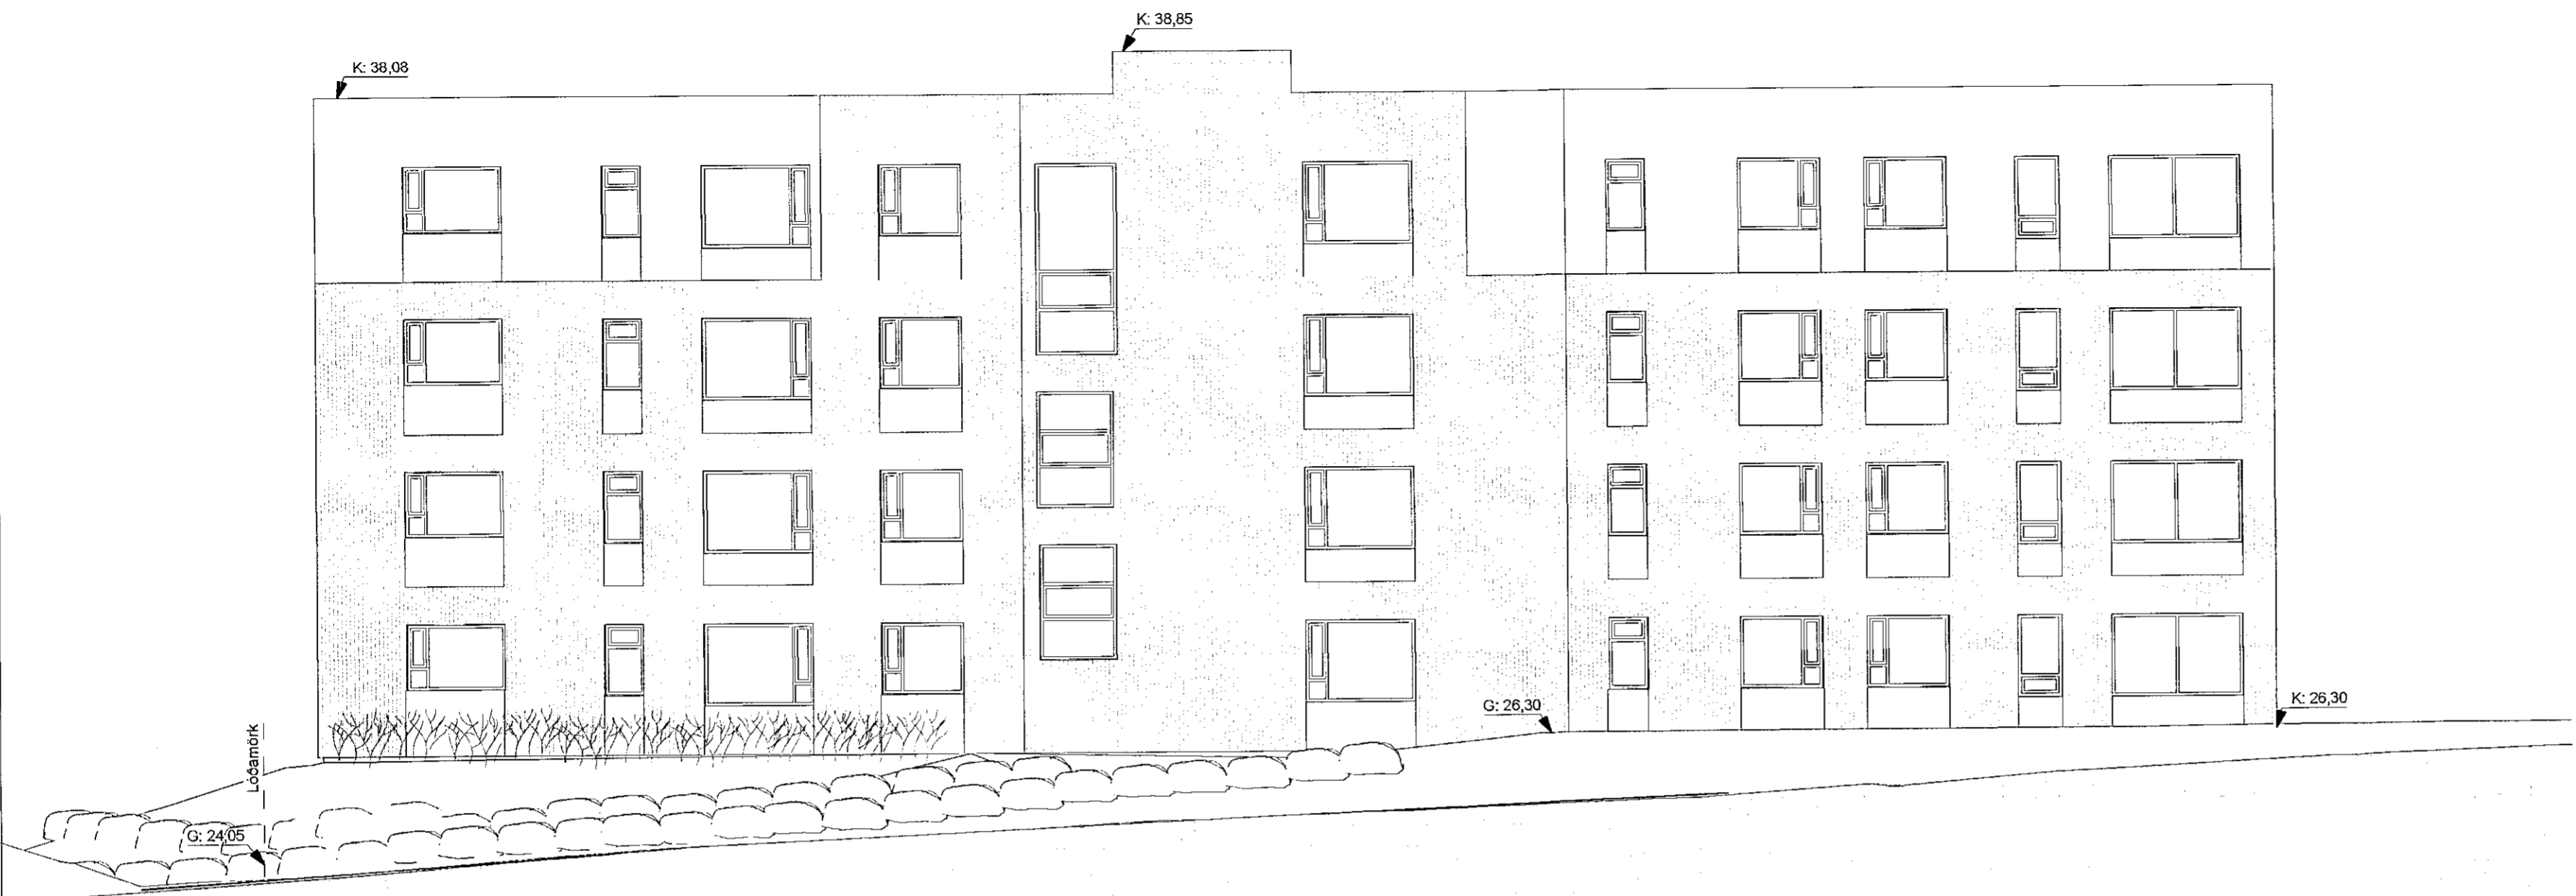

H5- Norður Mhl 02
1 : 100

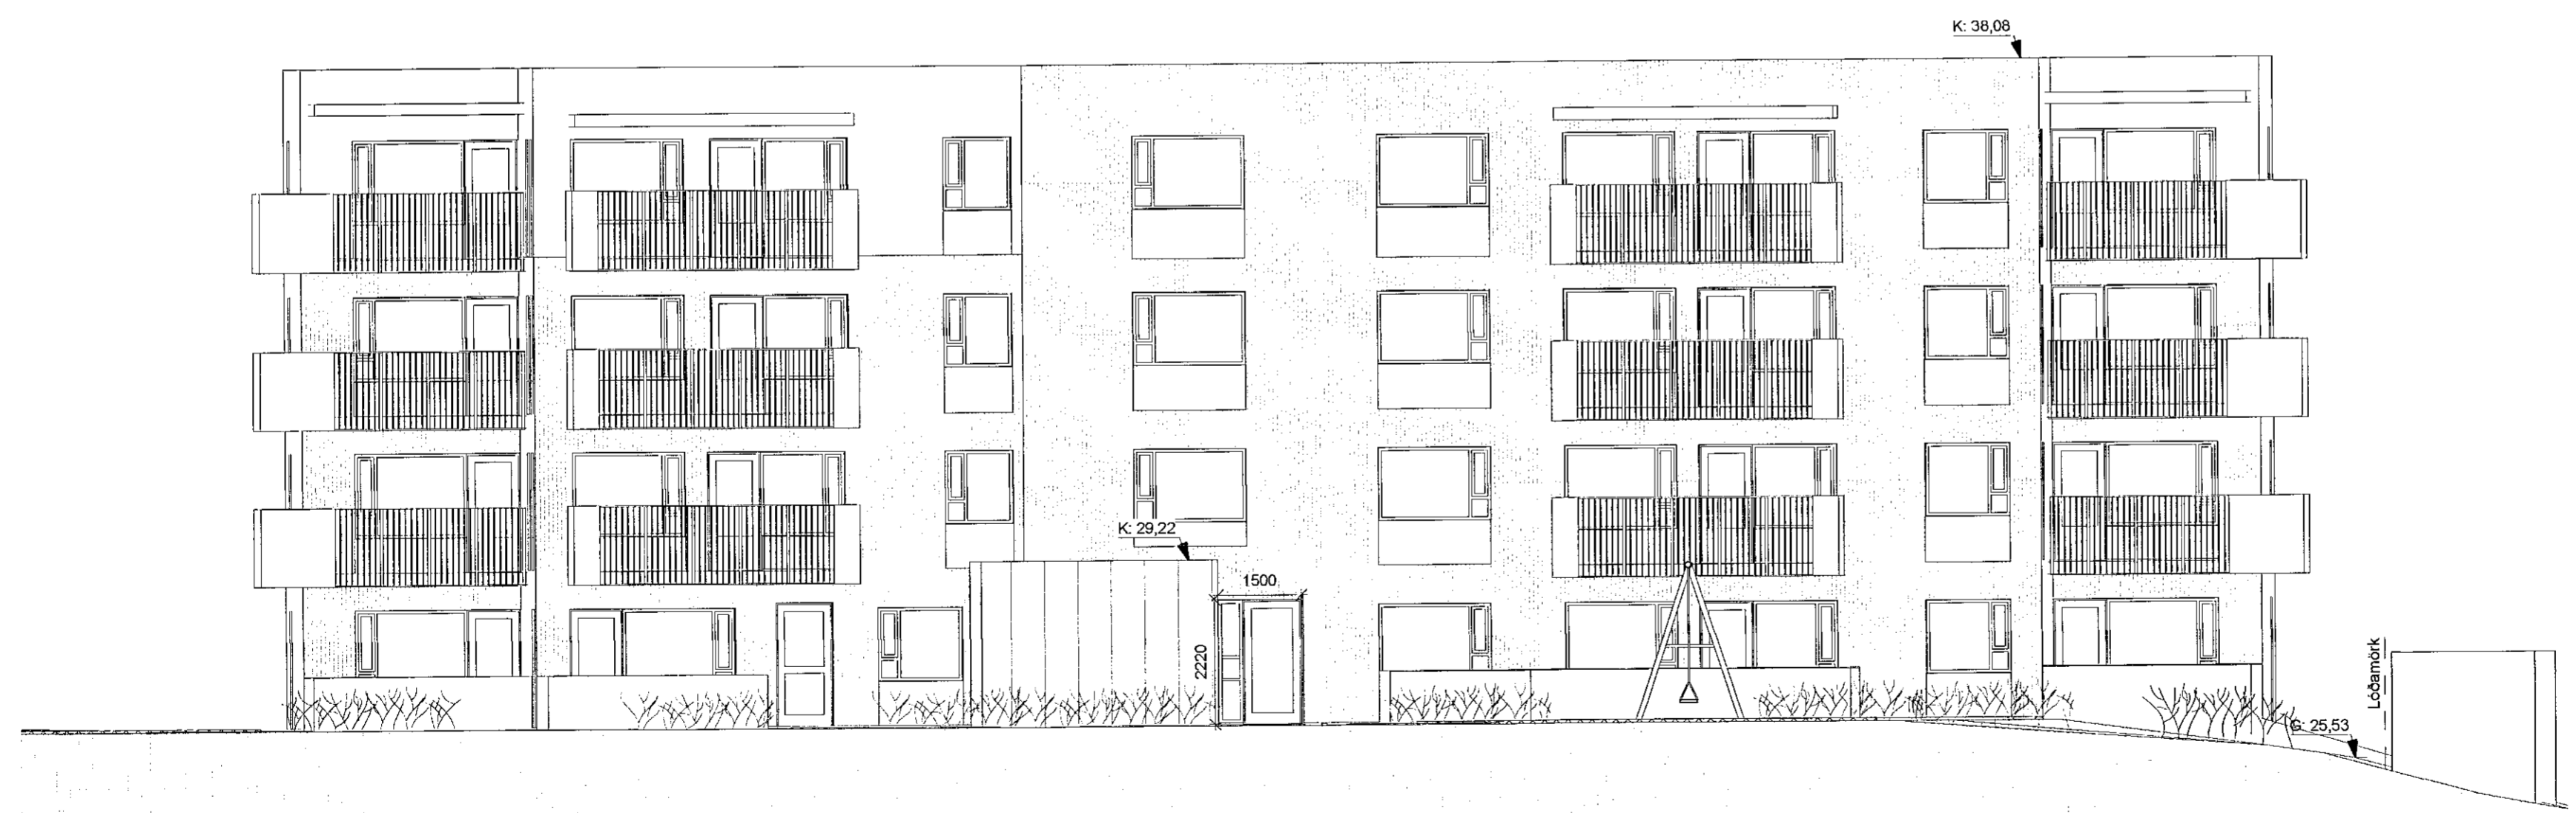

H5- Suður Mhl 02
1 : 100

SHB
16.12.2021

ÚTG. LÝSING	TEIKN. YFIRF. DAGS.
---------------	-------------------------

ASK arkitektar ehf.
Geirsgötu 9 101 Reykjavík
Sími 515 0300 www.ask.is

Sigrún Brynjólfsson
Sigrún Brynjólfsson
ASK ARKITEKTAR
kt: 060767-6319
sigrun@ask.is

VERKEFNI		SKV. I A2
HRINGHAMAR 3-5		1:100
HAFNARFJÖRÐUR		
TEGUND TEIKNINGAR	HANNAÐ	SS
HEITI TEIKNINGAR	TEIKNAD	SHA
Útlit	YFIRF.	SS
Hringhamar 5	DAGS.	20.12.2021
VERK NR.	AUÐKENNI - NÚMÉR TEIKNINGAR	ÚTGÁFA
2119	10-07	

© ÖLL AFRÖT OG AFRITUN TEIKNINGAR ER HÁÐ SAMÞYKKTU ASK ARKITEKTA. EKKI SKAL MÆLA UPP AF TEIKNINGU.