



ÖLL MÁL OG AÐSTÆÐUR ATHUGIST Á STAÐNUM
 AÐUR EN SMÍÐI HEFST.
 ÖHEIMILT ER AÐ MÆLA UPP AF TEIKNINGUM.
 ASK ARKITEKTUM SKAL TILKYNNT UM
 ÓSAMRÆMI OG VAFAATRIÐI ER UPP KUNNA AÐ
 KOMA.

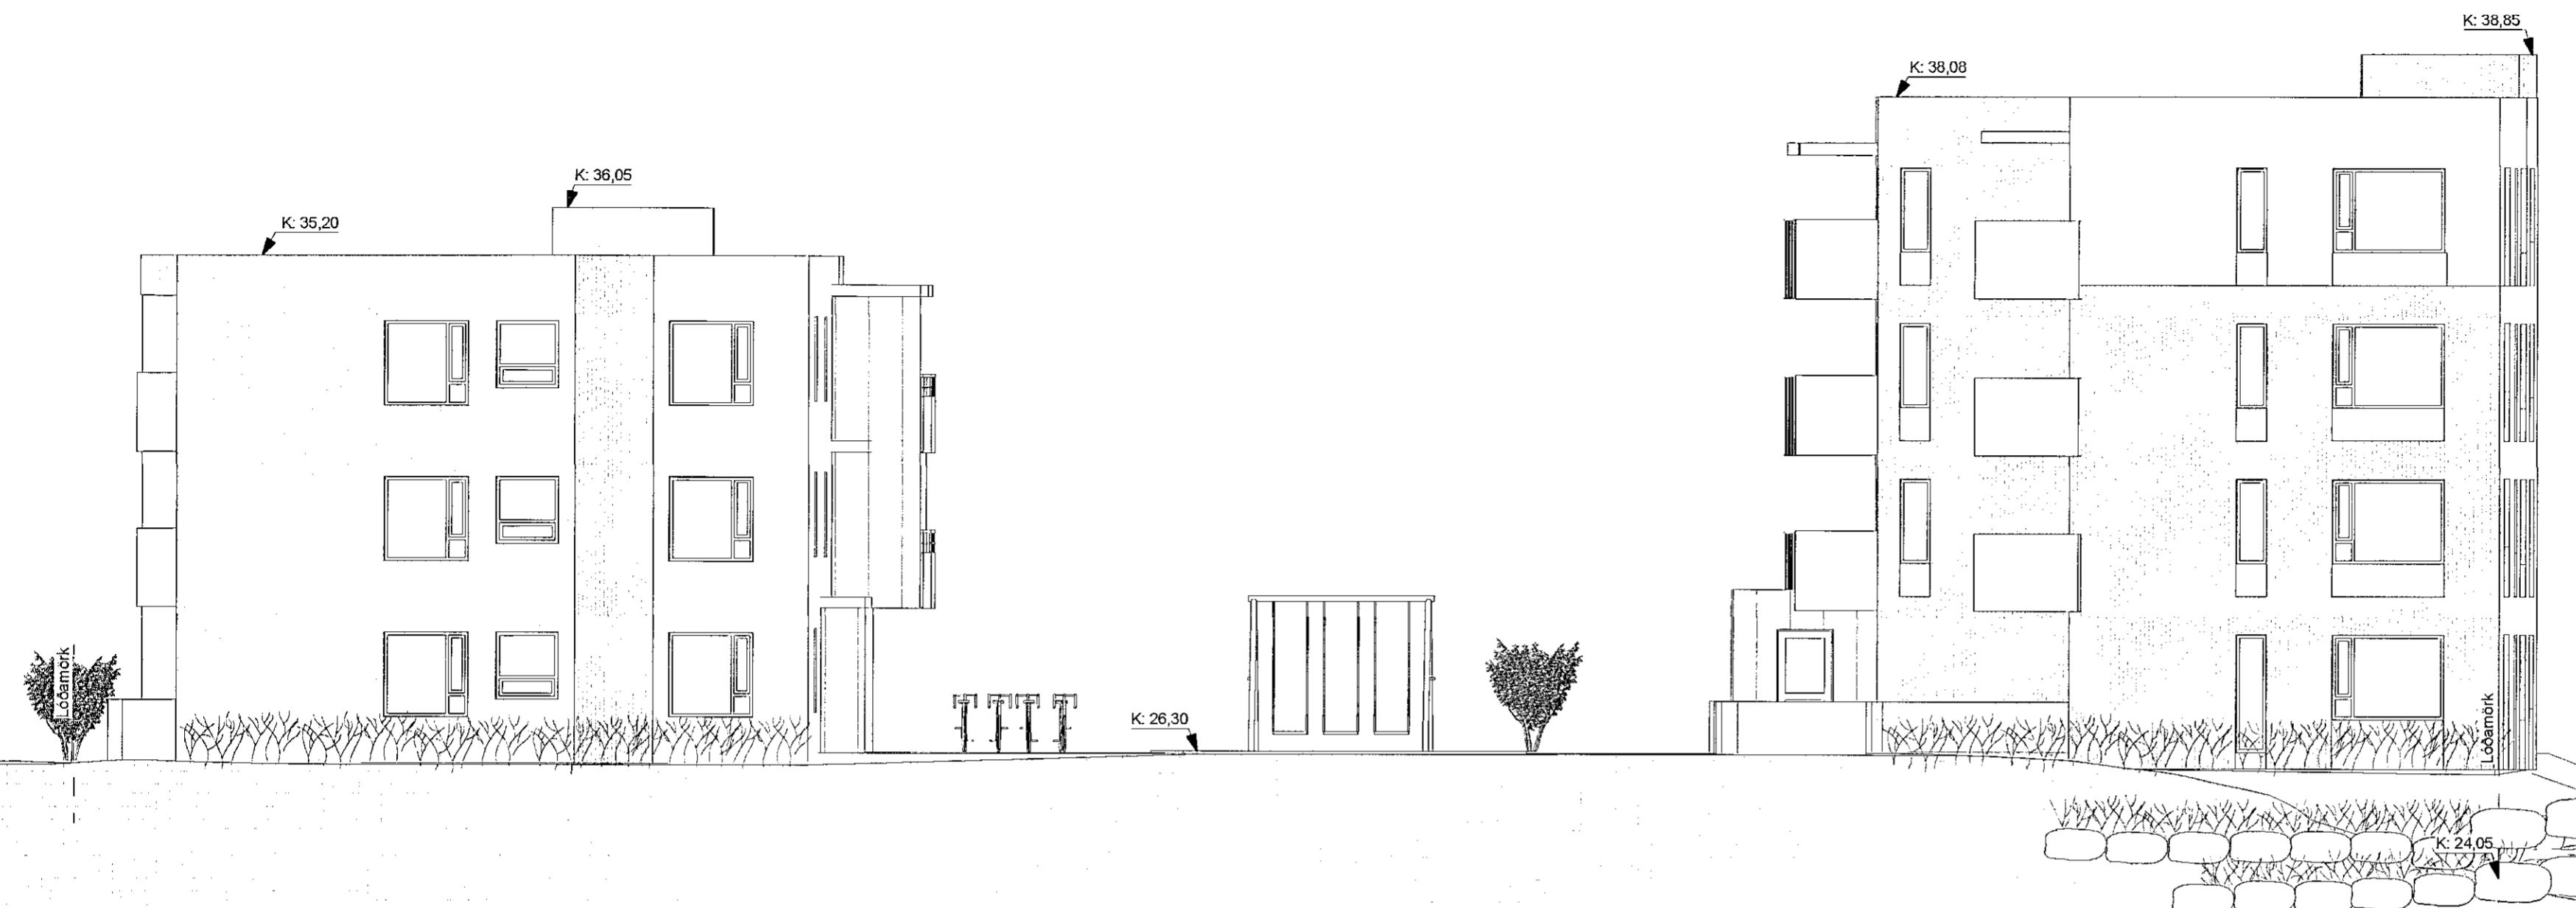

Austur
1 : 100

Mhl 01

Mhl 02

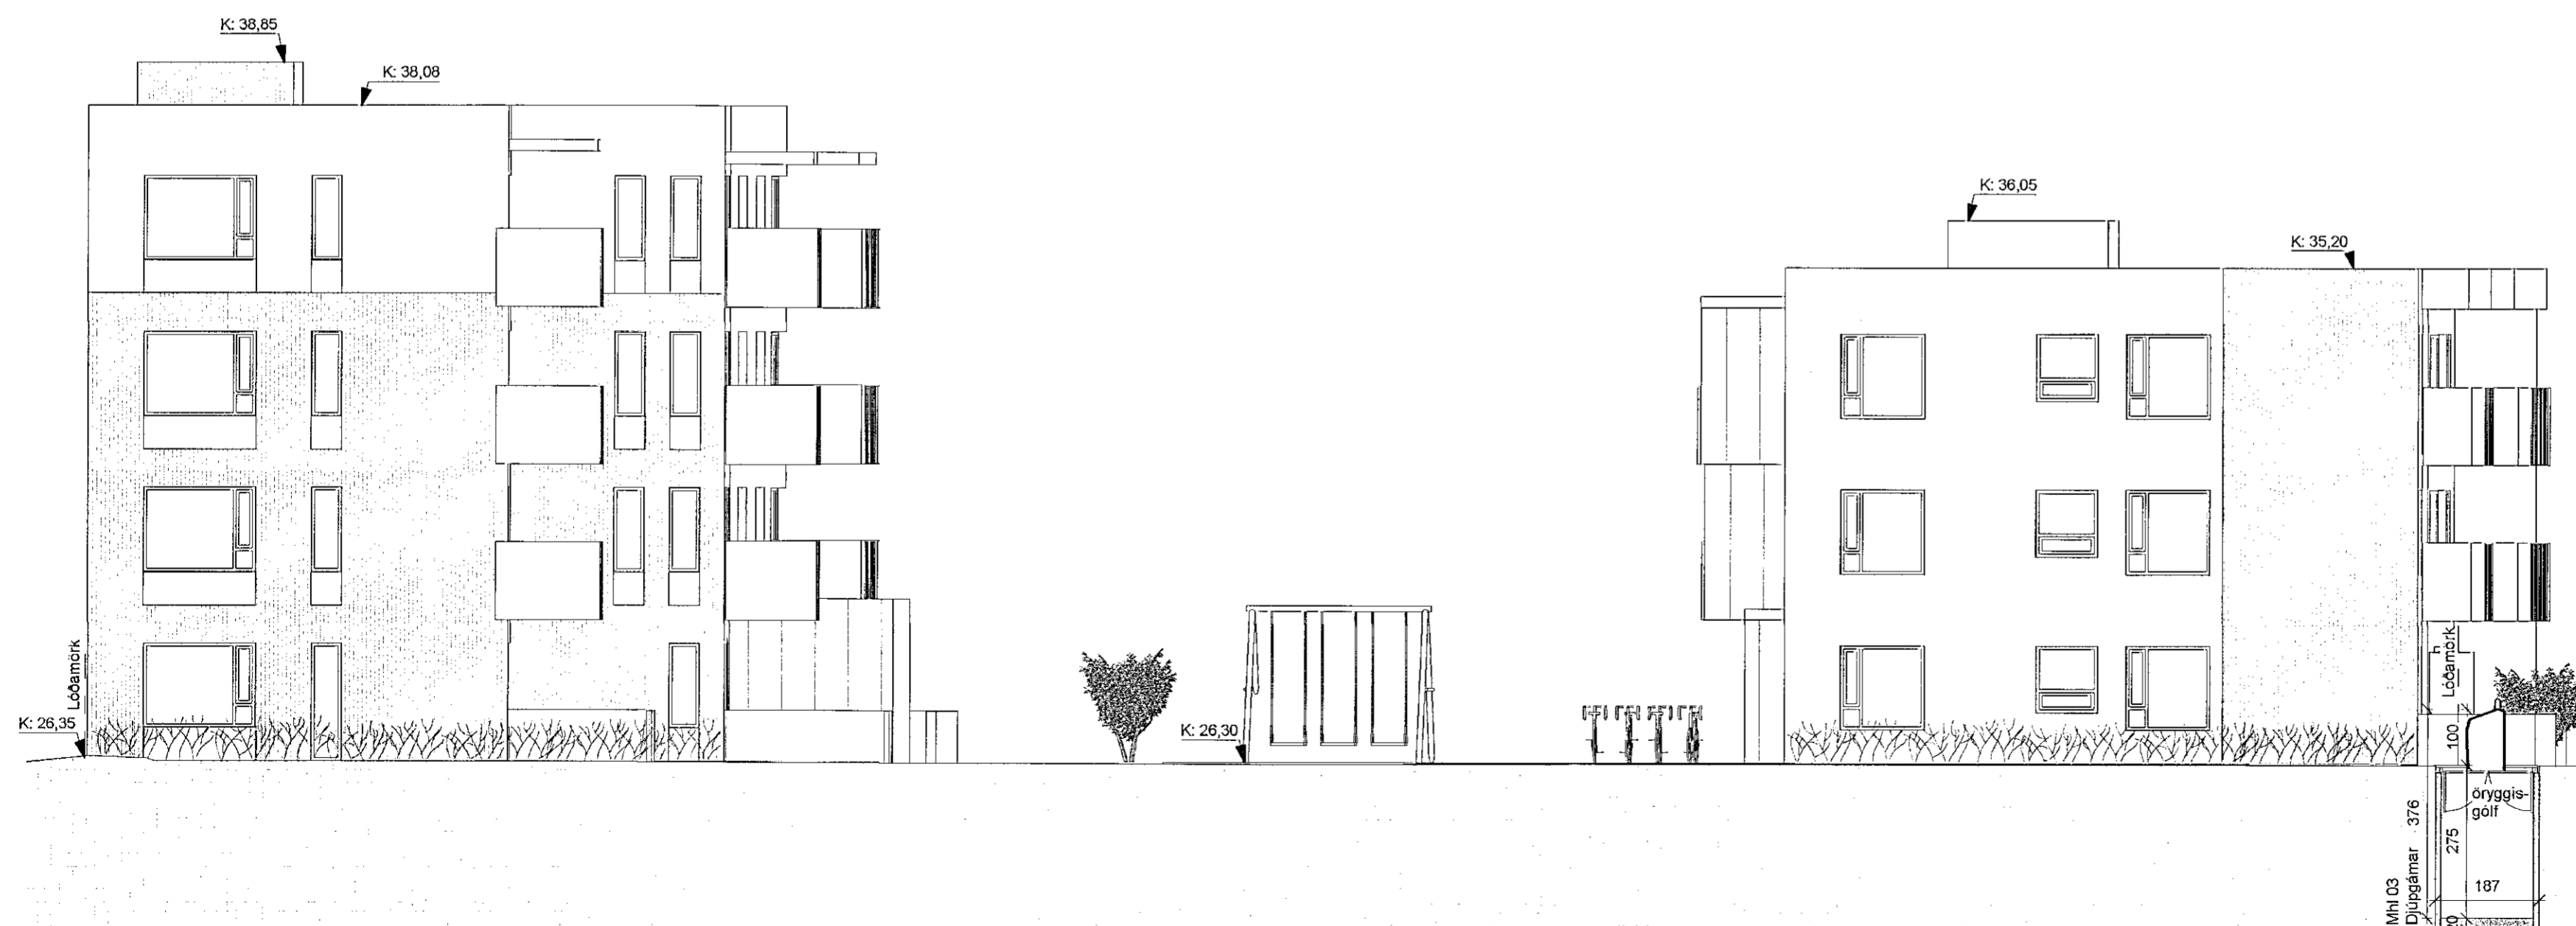

Vestur
1 : 100

Mhl 02

Mhl 01

SHA
16.12.2021

ÚTG. | LÝSING | TEIKN. | YFIRF. | DAGS.

ASK arkitektar ehf.
 Geisgölu 9 101 Reykjavík
 Sími 515 0300 www.ask.is

Sigurður Sigurðsson ARKITEKTAR
 Sigurður Sigurðsson Arkitekt E.Ú. kl. 090767-8319 sigurtaug@ask.is

VERKEFNI	HRINGHAMAR 3-5	MKV. Í A2
	HAFNARFJÖRÐUR	1:100
TEGUND TEIKNINGAR	ADALTEIKNINGAR	HANNAÐ
HEITI TEIKNINGAR	Útlit	SS
Útlit	Hringhamar	TEIKNAD
		SHA
		YFIRF.
		SS
		DAGS.
		20.12.2021
VERK NR.	AUÐKENNI - NÚMÉR TEIKNINGAR	ÚTGÁFA
2119	10-08	