
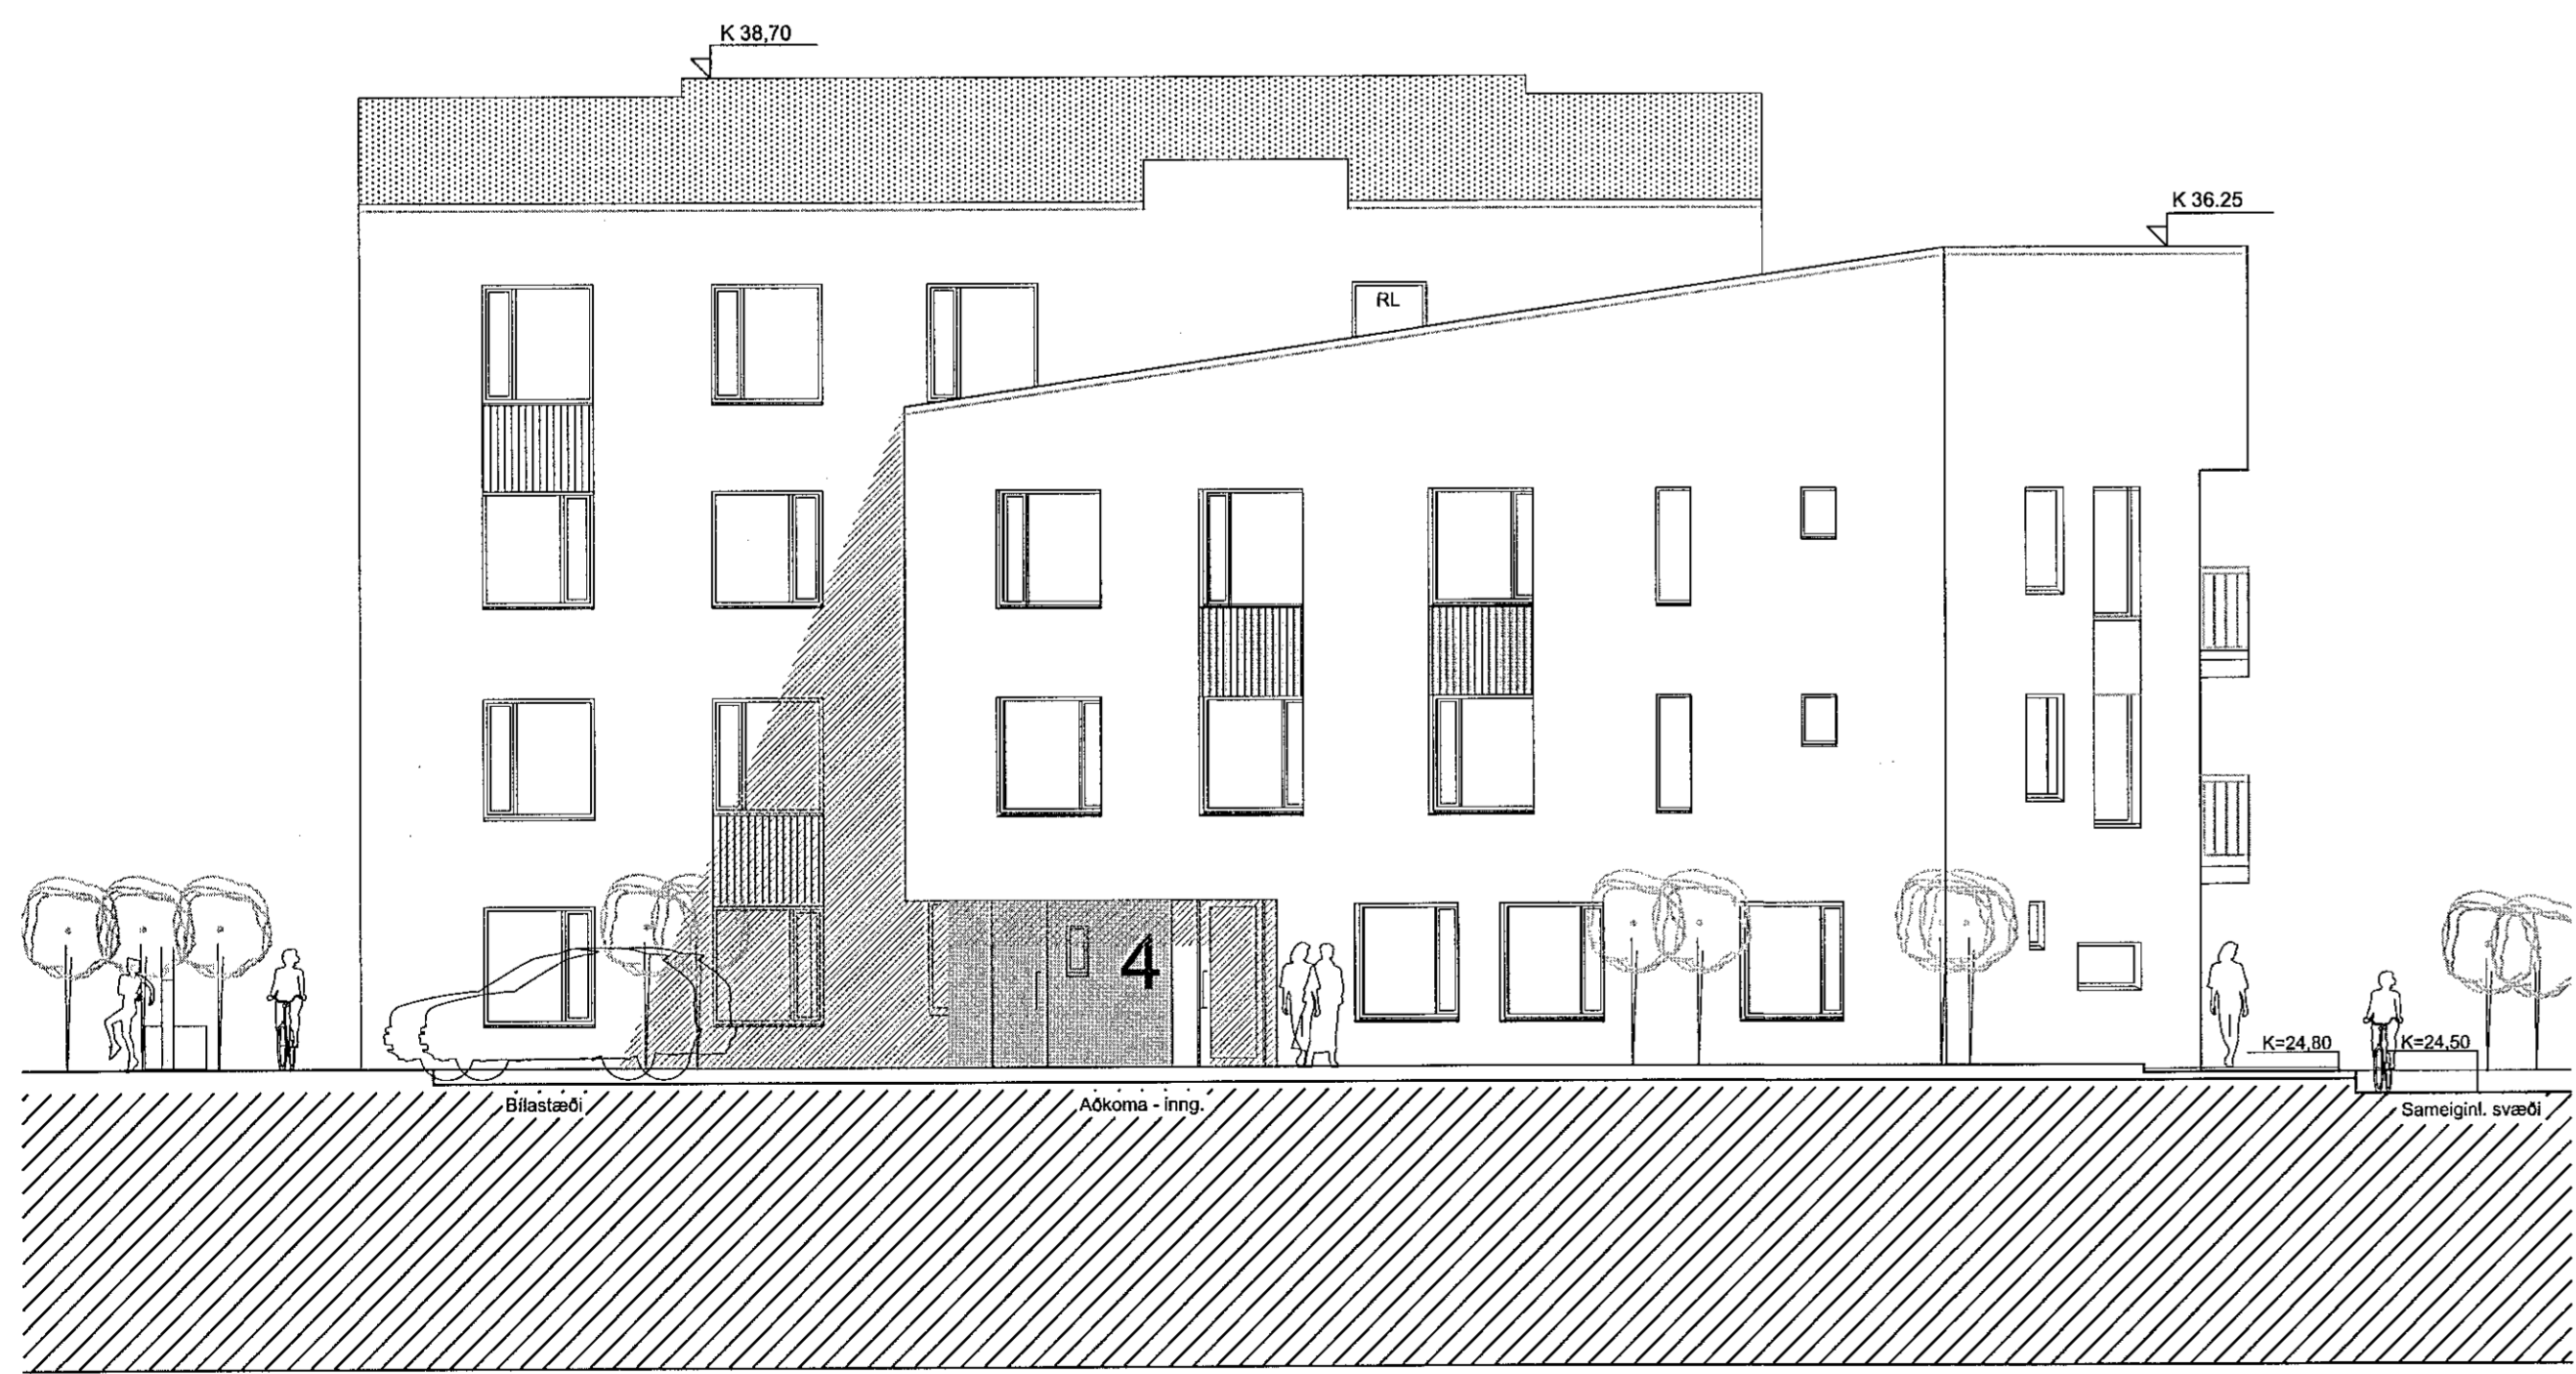



GRUNNMYND BÍLAKJALLARI (MATSHLUTI 04) MKV 1:100

Digitally signed by
Sigrún H. Þjornar
DN: cn=Sigrún H. Þjornar,
o=Kilgusson ehf,
ou=Byggingartúðrúnn í Hafnarfirði,
c=IS
Reason: I am the author
of this document.
Date: 2022.01.07 15:14Z

C:
B:
A: Áörðnar breytingar og sbr. verkefningar og fylgiblað 25.11.2021
BREYTINGAR: DAGS:

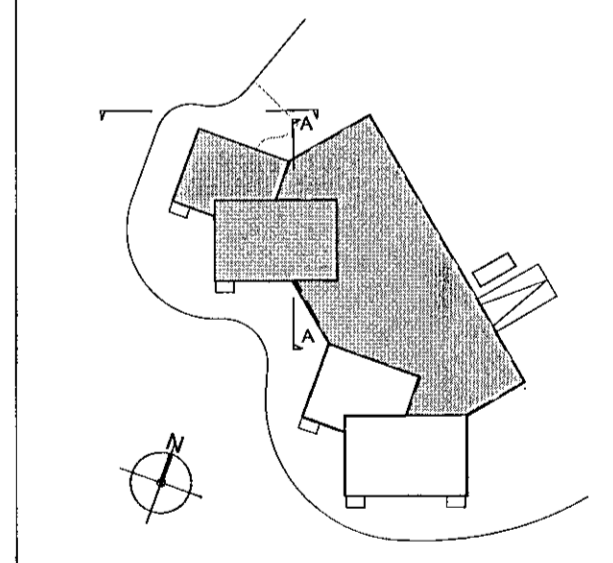

ÚTLIT NORÐUR

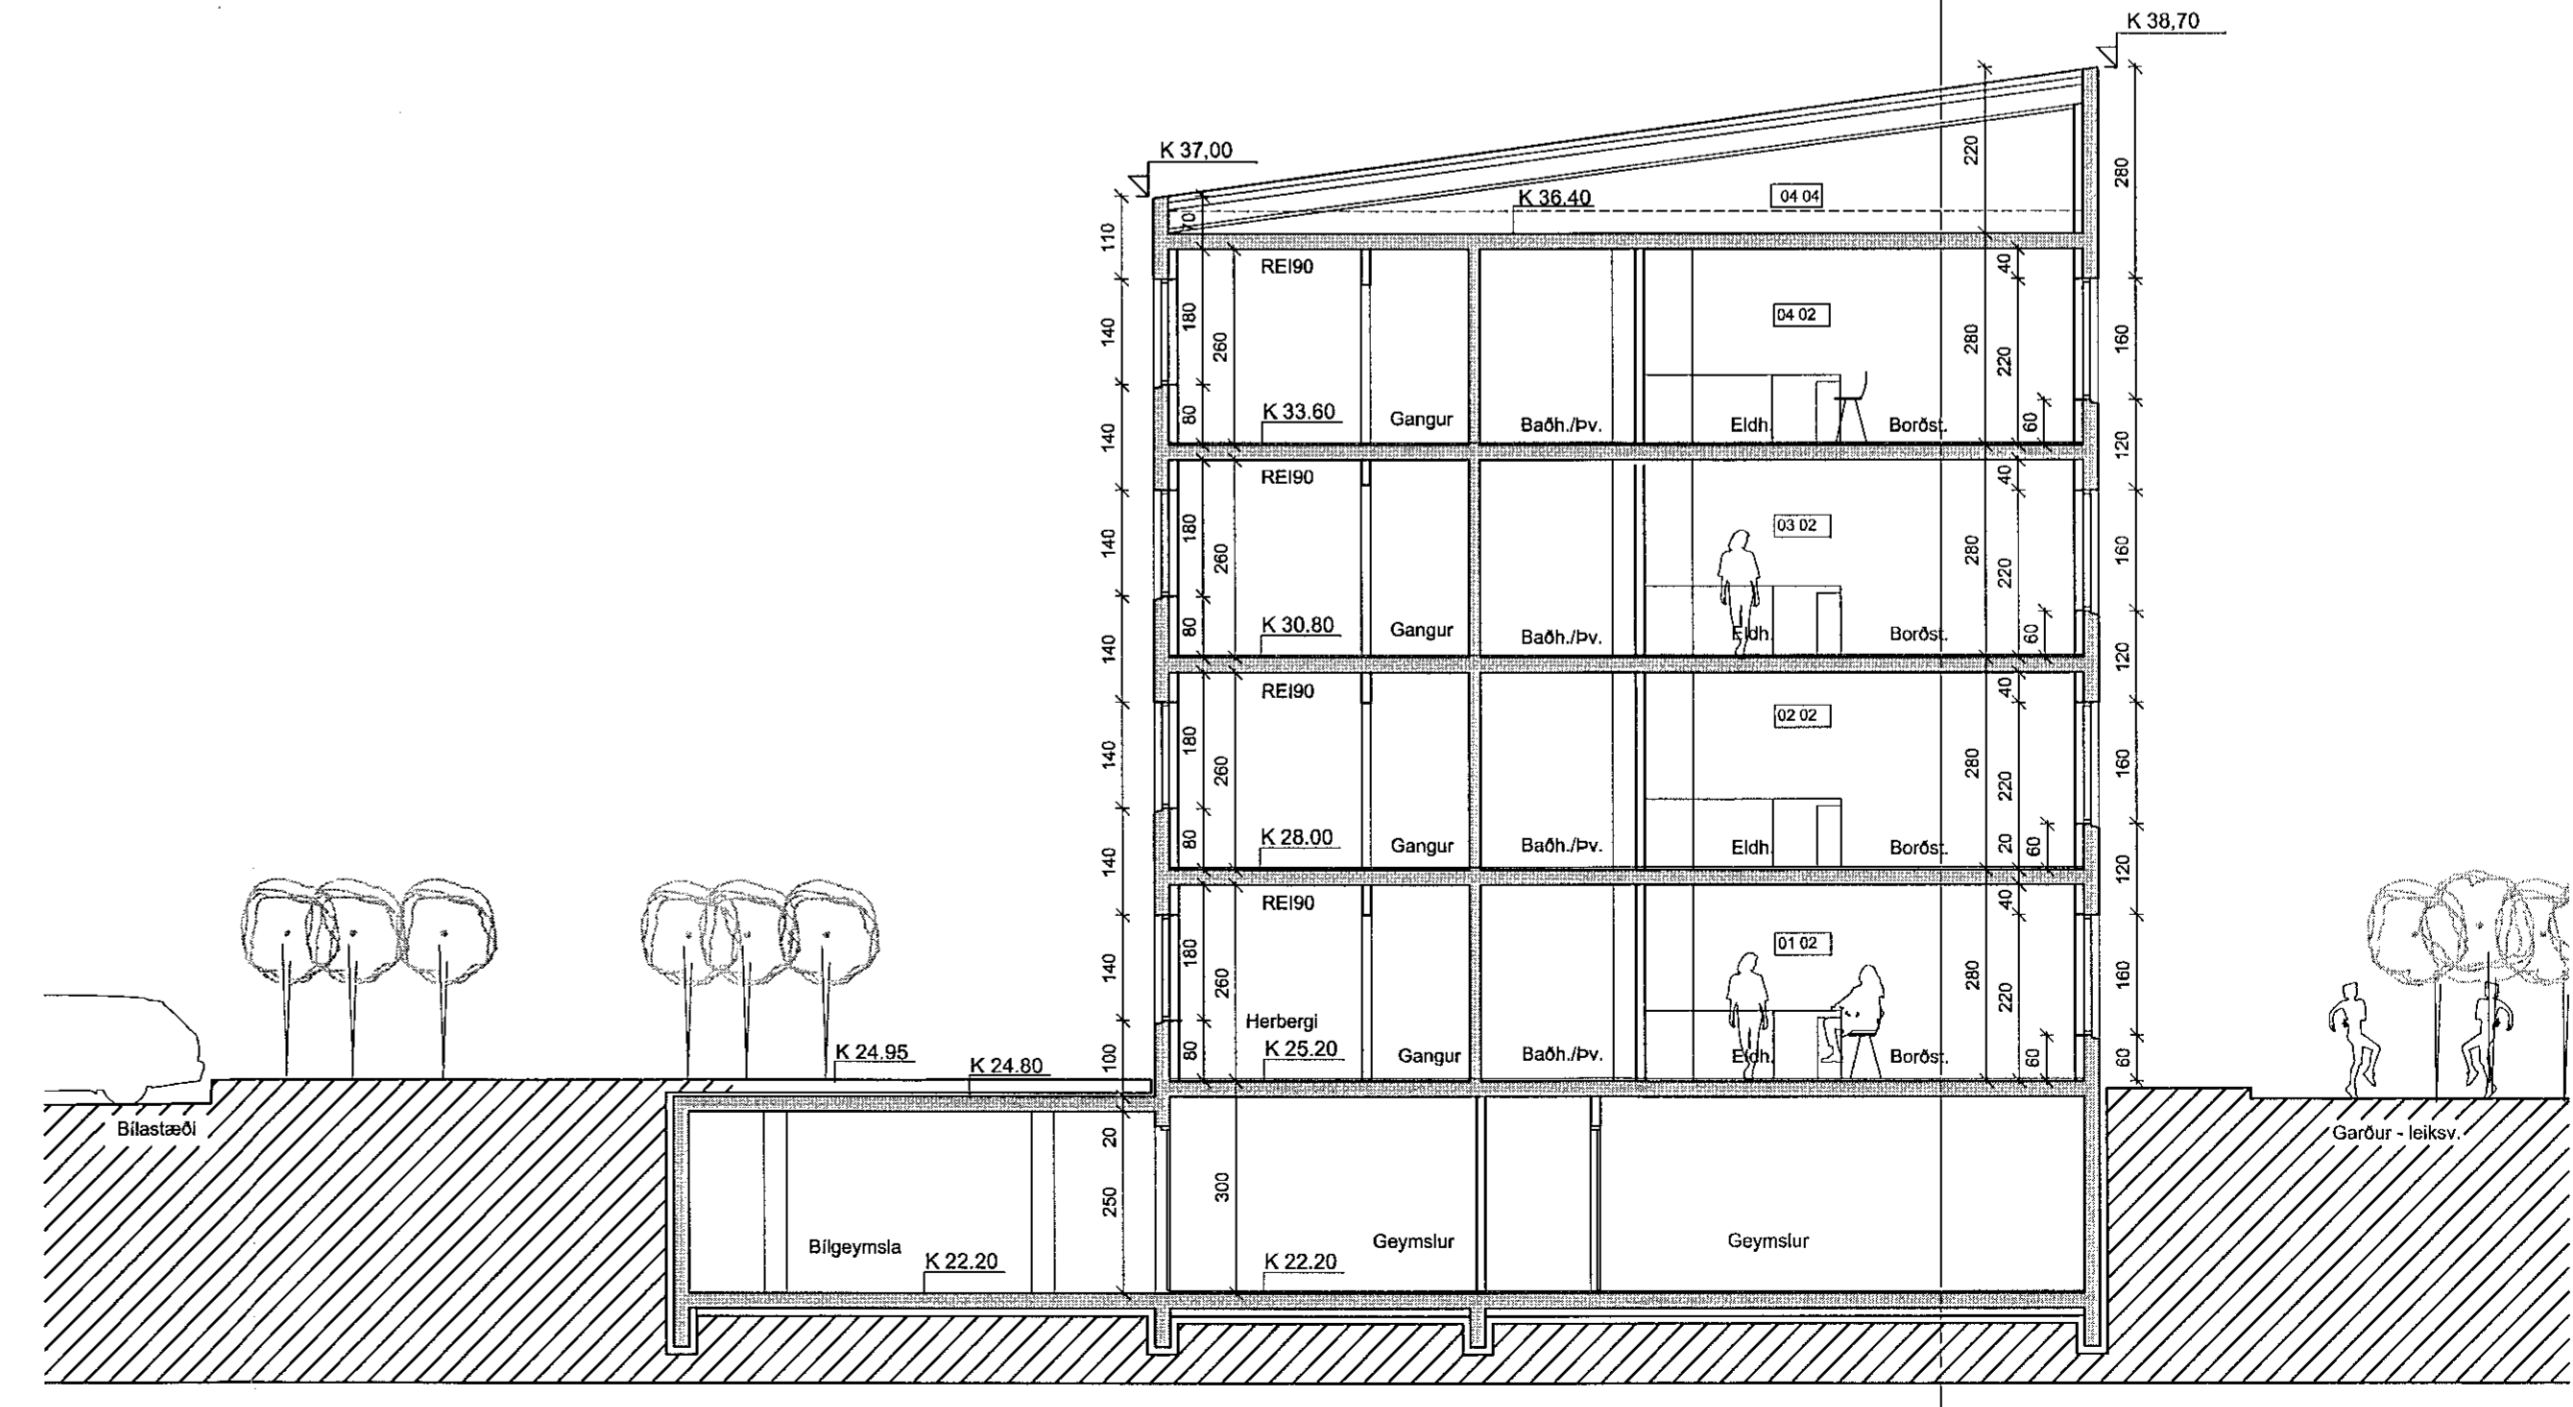

SNID AA

Geislaskarð 4-6 - Hafnarfirði Reitur 2
Geislaskarð 4 Matshl.02-04 VERK: 1710-GEIS 4-6
SHS KVARÐI: 1:100
5.1.2022 DAGS: 10.01-18
TEIKN: BOS-GS
GRUNN.-SNID-ÚTLIT SKRÁ: Grunnur.dwg

ÚTI INNI
ARKITEKTAR
ÞINGHOLTSSTRÆTI 27 101 REYKJAVÍK
SÍMAR 552 7560 & 562 7660 FAX 552 7661
VEIÐFANG veifang.is VEIÐFANG útlit
BALDUR Ó. SVAVARSSON ARKITEKTAR FAI
JÓN ÞÓR ÞORVALDSSON ARKITEKTAR FAI
021256-7579 A-104