




Snið A-A
1:100

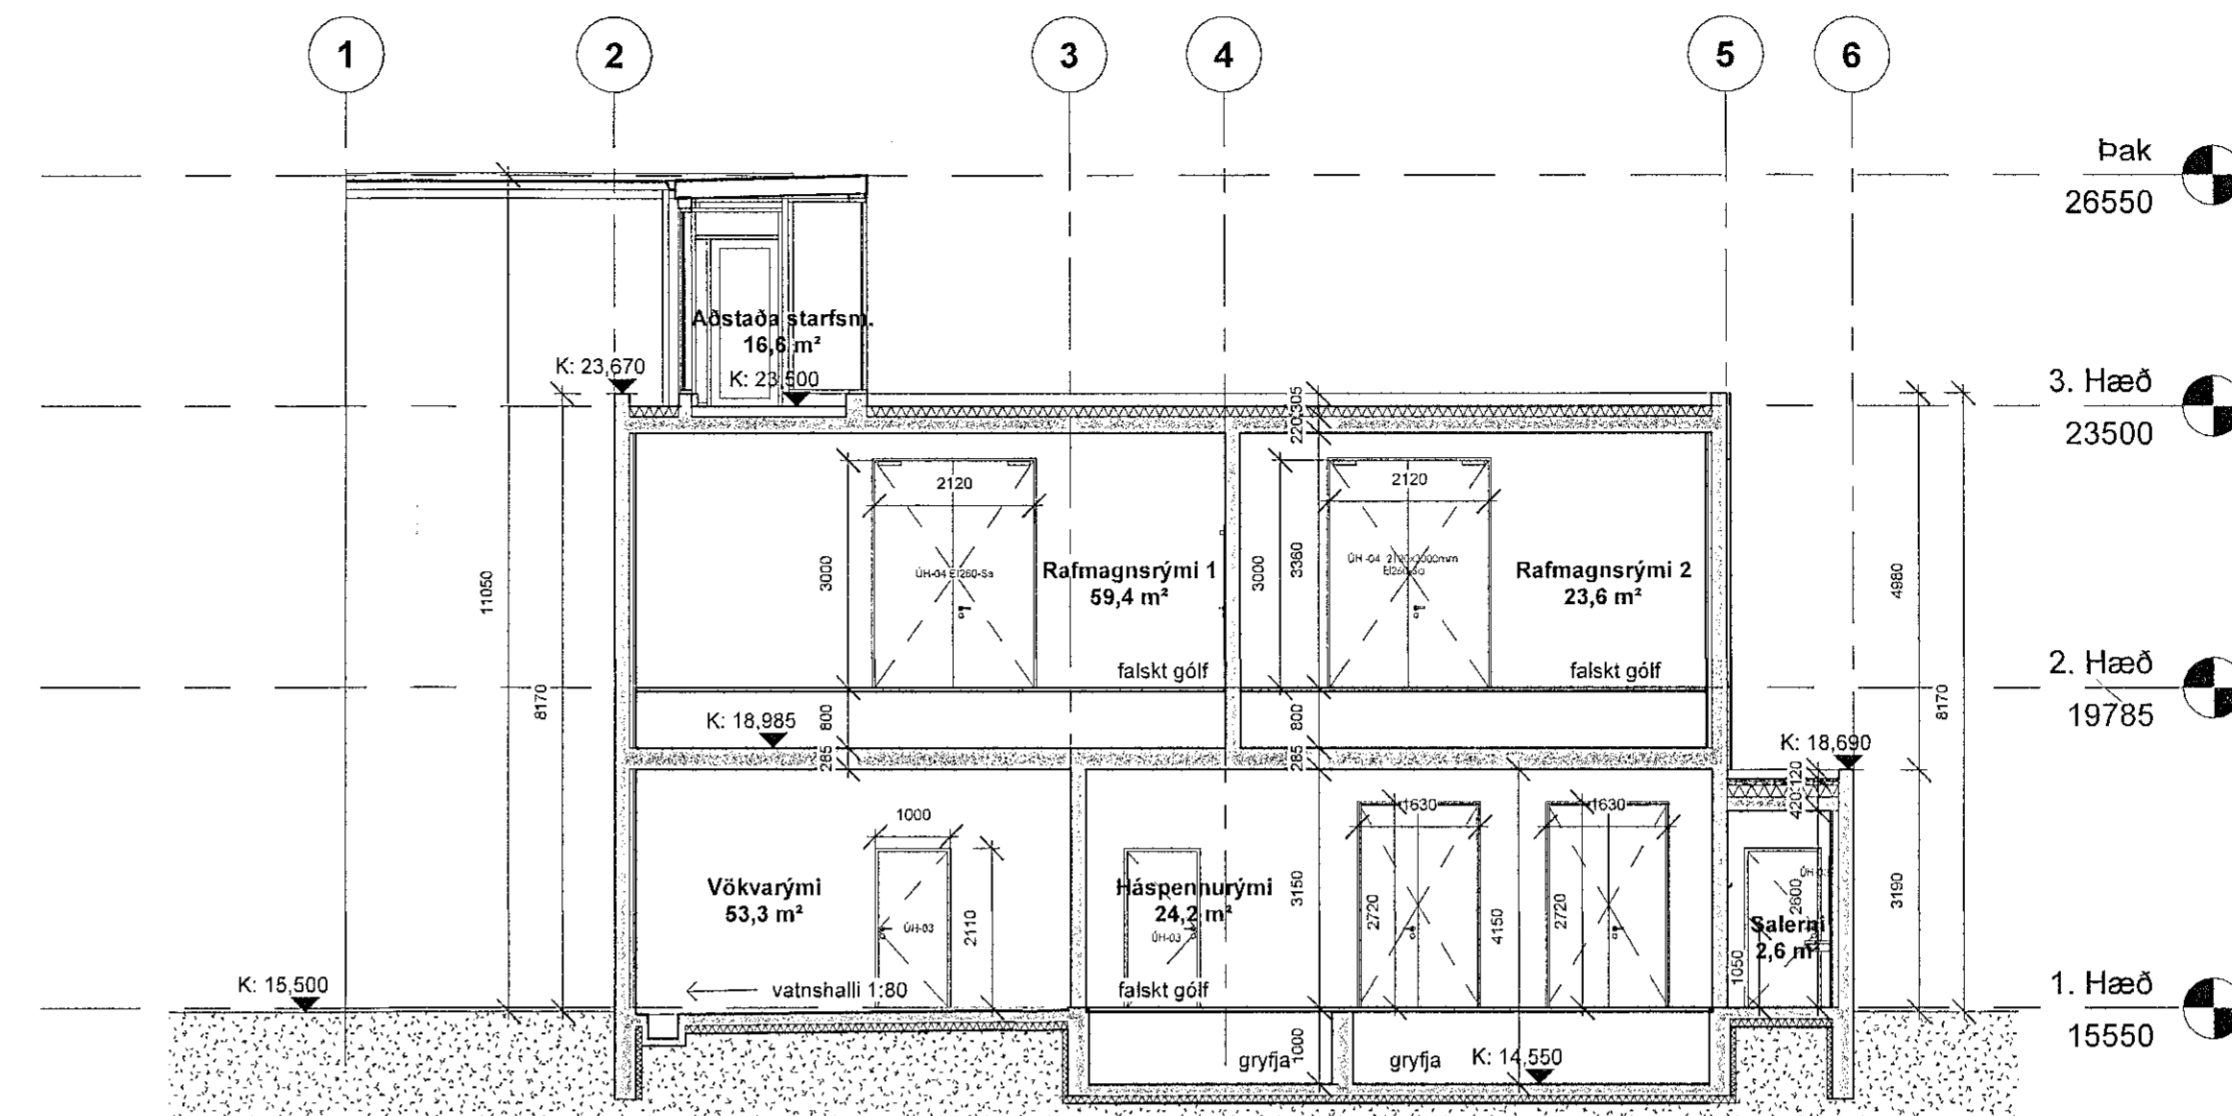


Snið B-B
1:100

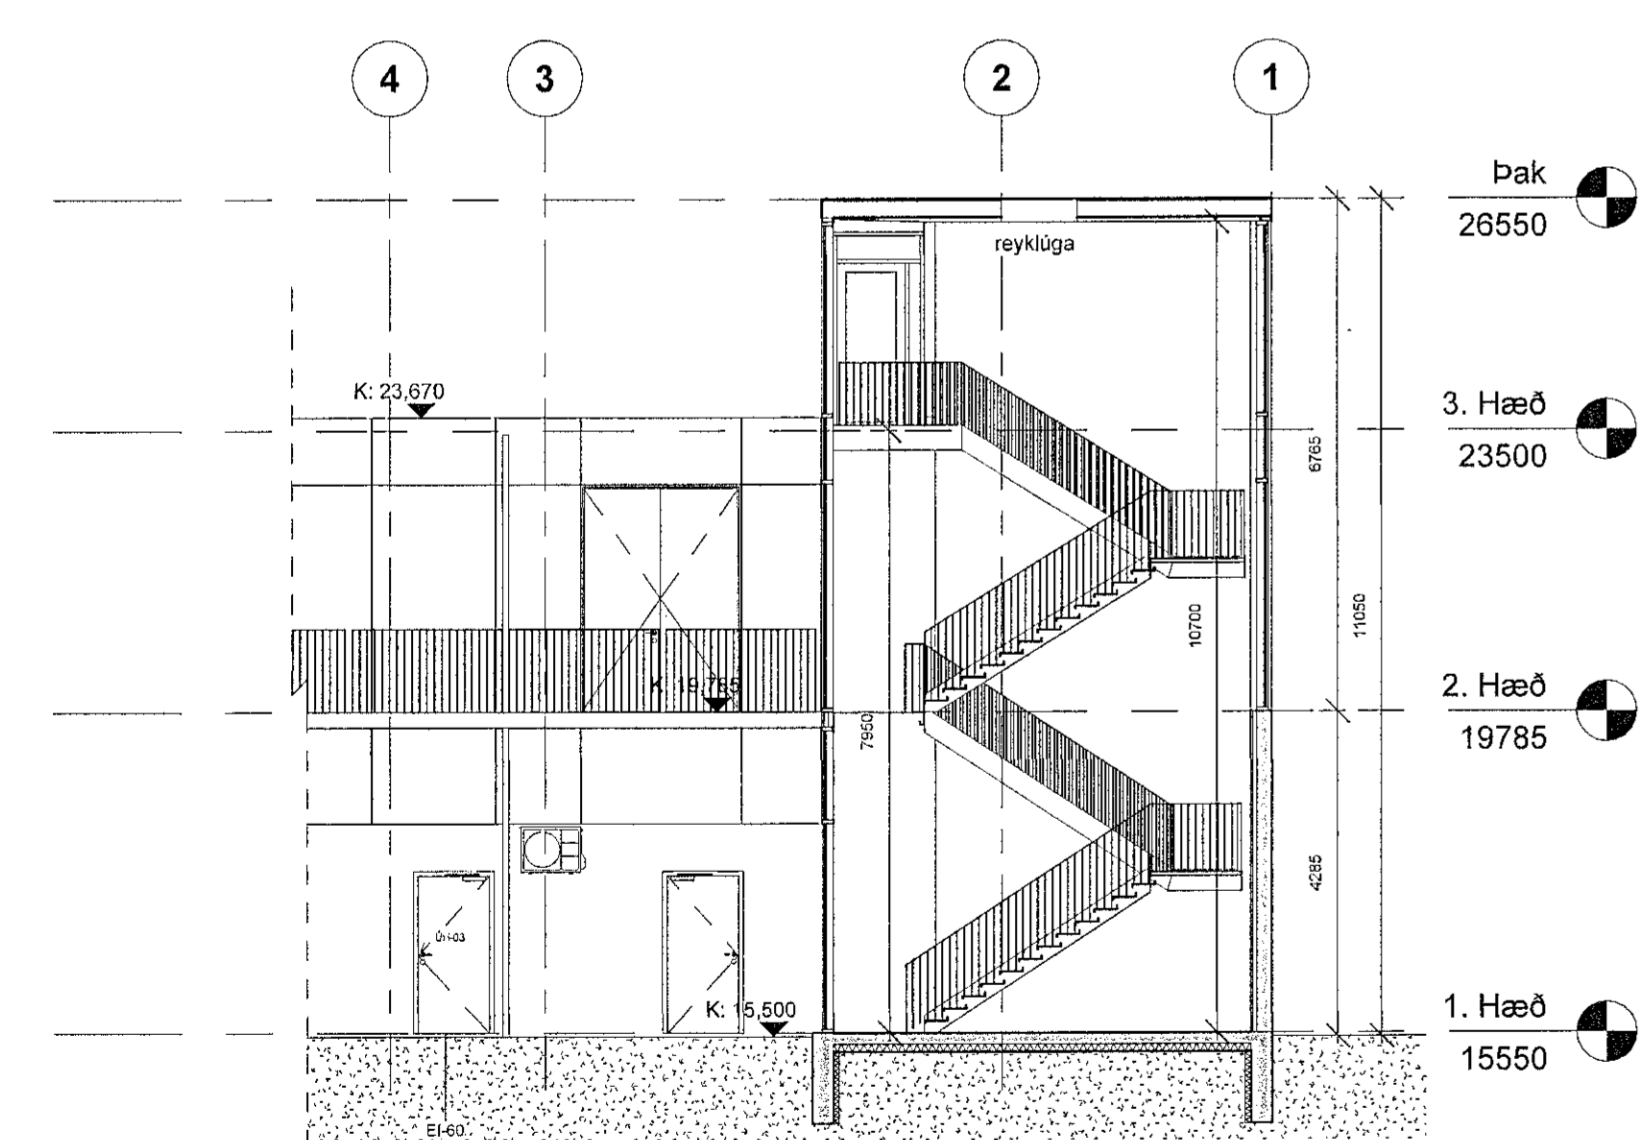

Snið C-C
1:100

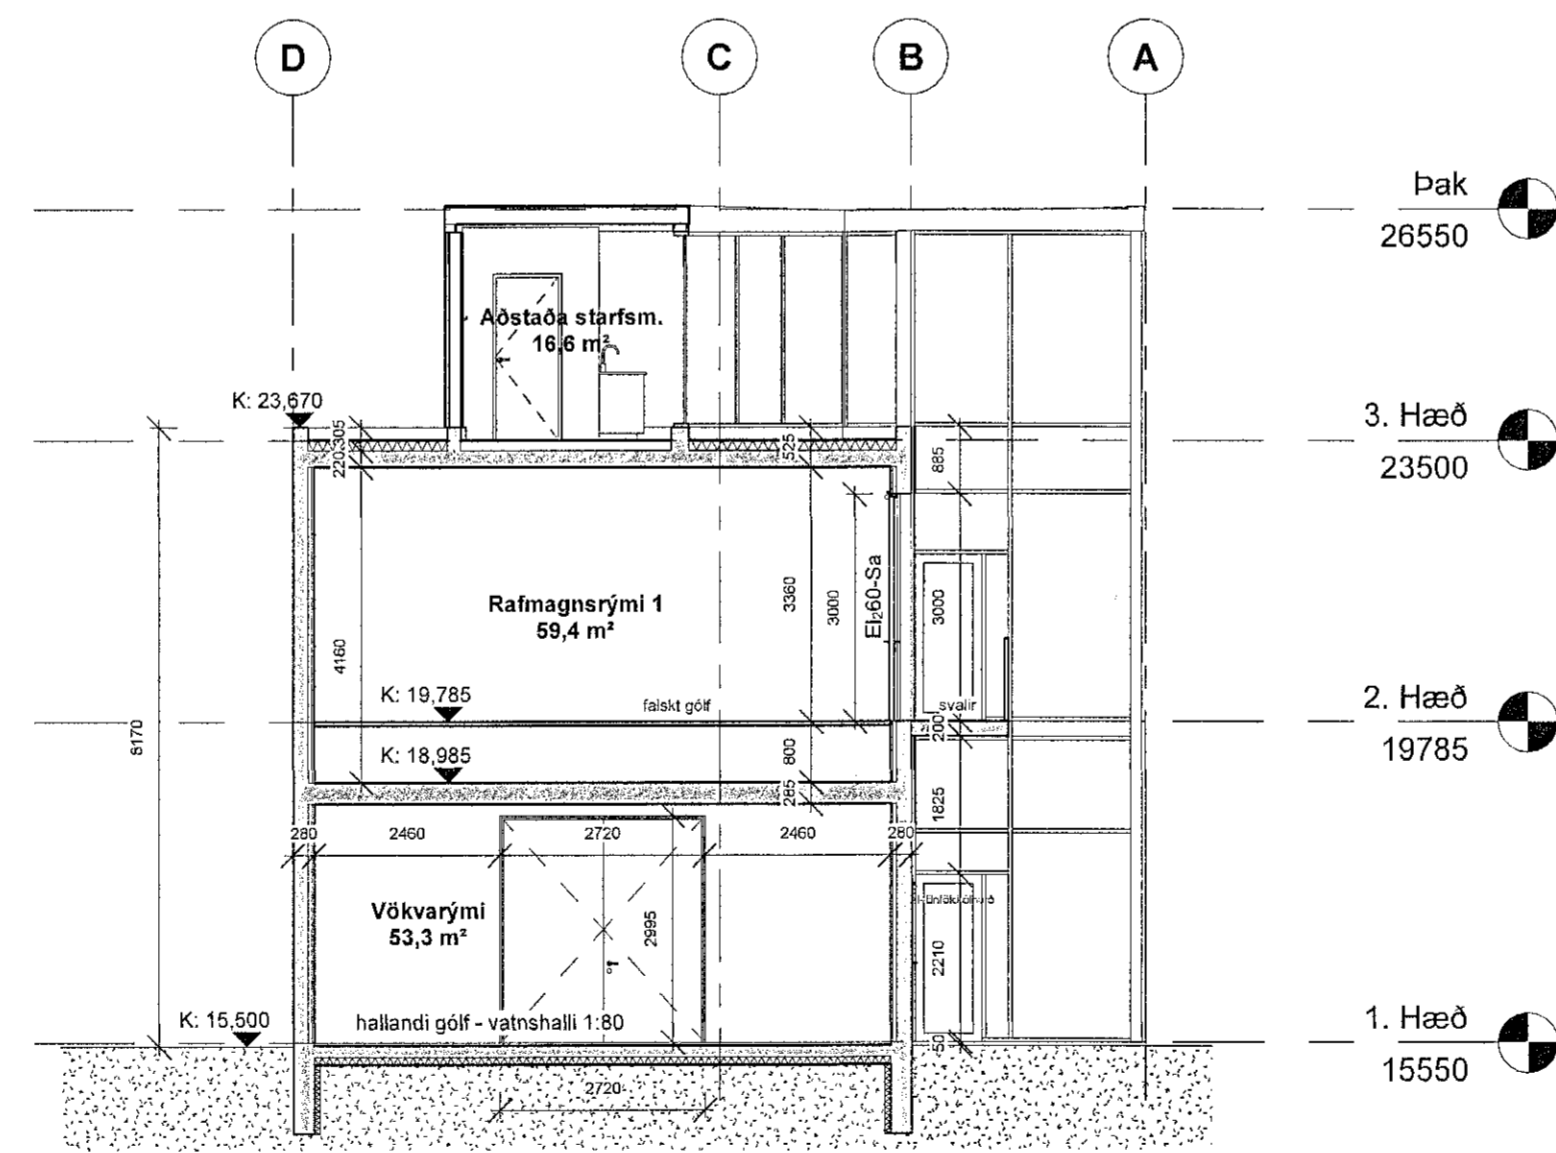

Snið D-D
1:100

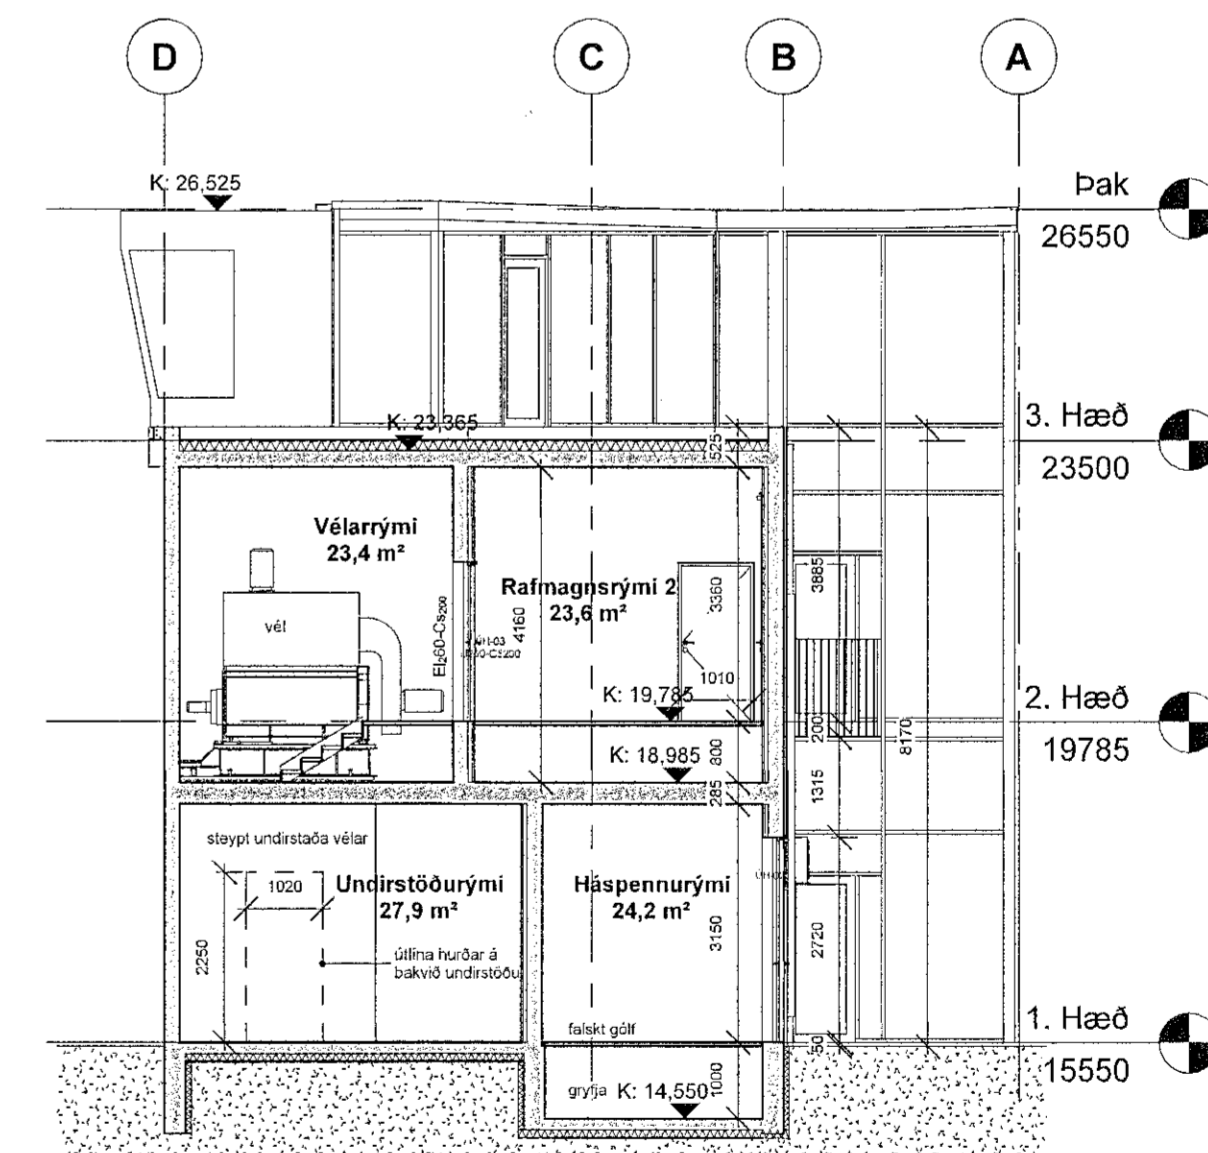

Snið E-E
1:100

- SKÝRINGARTEXTI:
- GN Gólfniðurfáll
 - FS Flóttastigi
 - HL Handlaug
 - ÞV Þvottavaskur
 - EV Eldhúsvaskur
 - HST Handsókkvattaski
 - HV Inntak Hitaveita
 - LR Lokað rými / Loftæsting
 - DN Þakniðurfáll
 - NR Niðurfallsör
 - SN Svölaníðurfáll
 - RV Inntak Rafveita
 - VV Inntak Vatnsveitu
 - RS Rafstýrið hurð
- 0101 Rýmismúmer.
- K:00.00 Gólfköt.
- K:00.00 Gólfköt.
- REIxx/EIxx Brunaskill.
- Brúnsalanga
- Reykyngjari.
- Hurð brunatákn.
- Hurð háðökkrafa.
- Merktur útgangur
- EI-60 Veggur
- EI-90 Veggur
- EW30 Gler
- Byggingareltur
- Frárennsli
- Vatn
- Hitaveita

4.01	24.11.22	AFI	SE
3.02	23.11.22	AFI	SE
3.02	07.08.22	AFI	SE
3.01	23.08.22	AFI	SE
1	18.08.22	AFI	SE
Útg.	18.08.22	AFI	SE

SHS
13. sep. 2022
HRINGRÁS
ENDBURVINNSLA

BATTERIÐ/ARKITEKTAR
LOTA ehf.
REFSKEGG ehf.
VERKIS hf.

Hönnuður aðaluppdráttar og hönnunarsjóri: Einarsson FAI kt: 110457-2789

Hönnuður séruppdráttar: kt:

ÁLHELLA 1, HAFNARFIRÐI
GATA/STAÐSETNING Matshluti: 03

Aðaluppdráttur
Snið
LÖNNANÚMÉR: L122107
STAÐGR.: 1400-1-01550010
MÁV.: 1:100
BLAÐSTÆRÐ: A1
ÚTGÁFA DÁGS: 24.11.2022
TEIKNAR: AFI
YFIRFARIR: SE

SKJALANÚMÉR
BAT - 450 - 017 - AR - D01 - 302 - 4.01
UPPRUNI VBS INNGAUSP. FAGSVIÐ SKJALATEG. RAÐN. ÚTGÁFA
VERKNUMÉR RÁÐGÁFA: 2126 TEIKNINGANÚMÉR: AR302