LINNETSTÍGUR 3 HAFNARFIRÐI.

Sambykkt bann
14. DES. 2022
Byggingarfulltrúinn í Hafnarfirði
Hildur Bjarnadóttir

Skráningartafla:	Linnetsstígur 3 Hafnarfirði					**Skrásetjari:**	Viktor Þór Sigurðsson										
Landeignanúmer:	L121673		Prenta			**Kennitala:**	200369-4759										
Matshlutanúmer:	01				Útgáfa: 5.00	**Dags.:**	20.11.2022										
Uppskipting og lýsing					**Stærðir**												
D0	D1	D2	D3	D4	D5	D5M	D6	D7	D8	D9	D10a	D10b	D11	D12	D13	D14	D15
Lokun	Rými hæð-röð	Notkun texti	Höfuð-flokkun	Eignar-hald	Botnflötur m²	Milliflötur m²	Stigar m²	Op m²	Brúttóflötur m²	Brúttóflötur sh < 1,8	Salarhæð min	Salarhæð max	Brúttó rúmmál m³	Nettóflötur m²	Birt flatarmál m²	Reiknitala skiptarúmmáls	Skipta-rúmmál m³
		Matshluti			1.039,2	0,0	29,0	28,5	1.010,7	14,5			3.539,4	845,8	932,8		2.683,415
		Botn											39,9				
	01	**1. Hæð**			242,0	0,0	10,0	0,0	242,0	7,8			859,7	207,8	204,6		
A	0101	**Verslun**	N	0101	125,0				125,0		3,60	3,60	450,0	114,4	125,0	3,60	411,840
A	0102	**Geymsla**	N	0101	56,8				56,8		3,15	3,61	193,0	47,3	56,8	3,40	160,820
A	0103	**Verslun**	N	0101	22,8				22,8		3,60	3,60	82,1	18,8	22,8	3,60	67,680
A	0104	**Geymsla**	N	X	8,7				8,7	2,2	1,15	3,60	17,1	7,1			
A	0105	**Andd./stigahús**	U	X	16,8		10,0		16,8	5,6	0,30	3,60	74,7	10,1			
A	0106	**Inntök**	T	X	11,9				11,9		3,60	3,60	42,8	10,1			
	02	**2. Hæð**			199,3	0,0	9,5	9,5	189,8	0,0			657,7	163,9	175,3		
A	0201	**Skrifstofa**	N	0201	175,3				175,3		3,30	3,30	578,5	153,6	175,3	3,30	506,880
A	0202	**Stigahús**	U	X	24,0		9,5	9,5	14,5		3,30	3,30	79,2	10,3			
	03	**3. Hæð**			199,3	0,0	9,5	9,5	189,8	0,0			677,6	163,8	175,8		
A	0301	**Skrifstofa**	N	0301	175,8				175,8		3,40	3,40	597,7	153,2	175,8	3,40	520,880
A	0302	**Stigahús**	U	X	23,5		9,5	9,5	14,0		3,40	3,40	79,9	10,6			
	04	**4. Hæð**			199,3	0,0	0,0	9,5	189,8	0,0			657,6	159,4	184,5		
A	0401	**Skrifstofa**	N	0401	176,8				176,8		3,30	3,30	583,4	150,5	176,8	3,30	496,650
A	0402	**Geymsla**	N	0401	7,7				7,7		3,30	3,30	25,4	6,8	7,7	3,30	22,440
A	0403	**Stigahús**	U	X	14,8			9,5	5,3		3,30	3,30	48,8	2,1			
	05	**5. Hæð**			199,3	0,0	0,0	0,0	199,3	6,7			646,9	150,9	192,6		
A	0501	**Skrifstofa**	N	0501	199,3				199,3	6,7	0,30	4,30	646,9	150,9	192,6	3,25	490,425
C	0502	**Svalir**	S	0501	5,8				5,8							1,00	5,800

Athugasemdir

Sameignir sumra

	Eignar-hald	Notkun texti	Y-eignarhald	Notkun texti	Reikni-regla	Eignarhlutur

Eignar-hald	Notkun texti	Birt flatarmál m²	Skiptarúmmál: Séreign m³ án sameignar	Skiptarúmmál: Séreign og sameign m³
0101	**Verslun**	204,6	640,340	640,340
0201	**Skrifstofa**	175,3	506,880	506,880
0301	**Skrifstofa**	175,8	520,880	520,880
0401	**Skrifstofa**	184,5	519,090	519,090
0501	**Skrifstofa**	192,6	496,225	496,225
	Alls	**932,8**	2.683,415	**2.683,415**

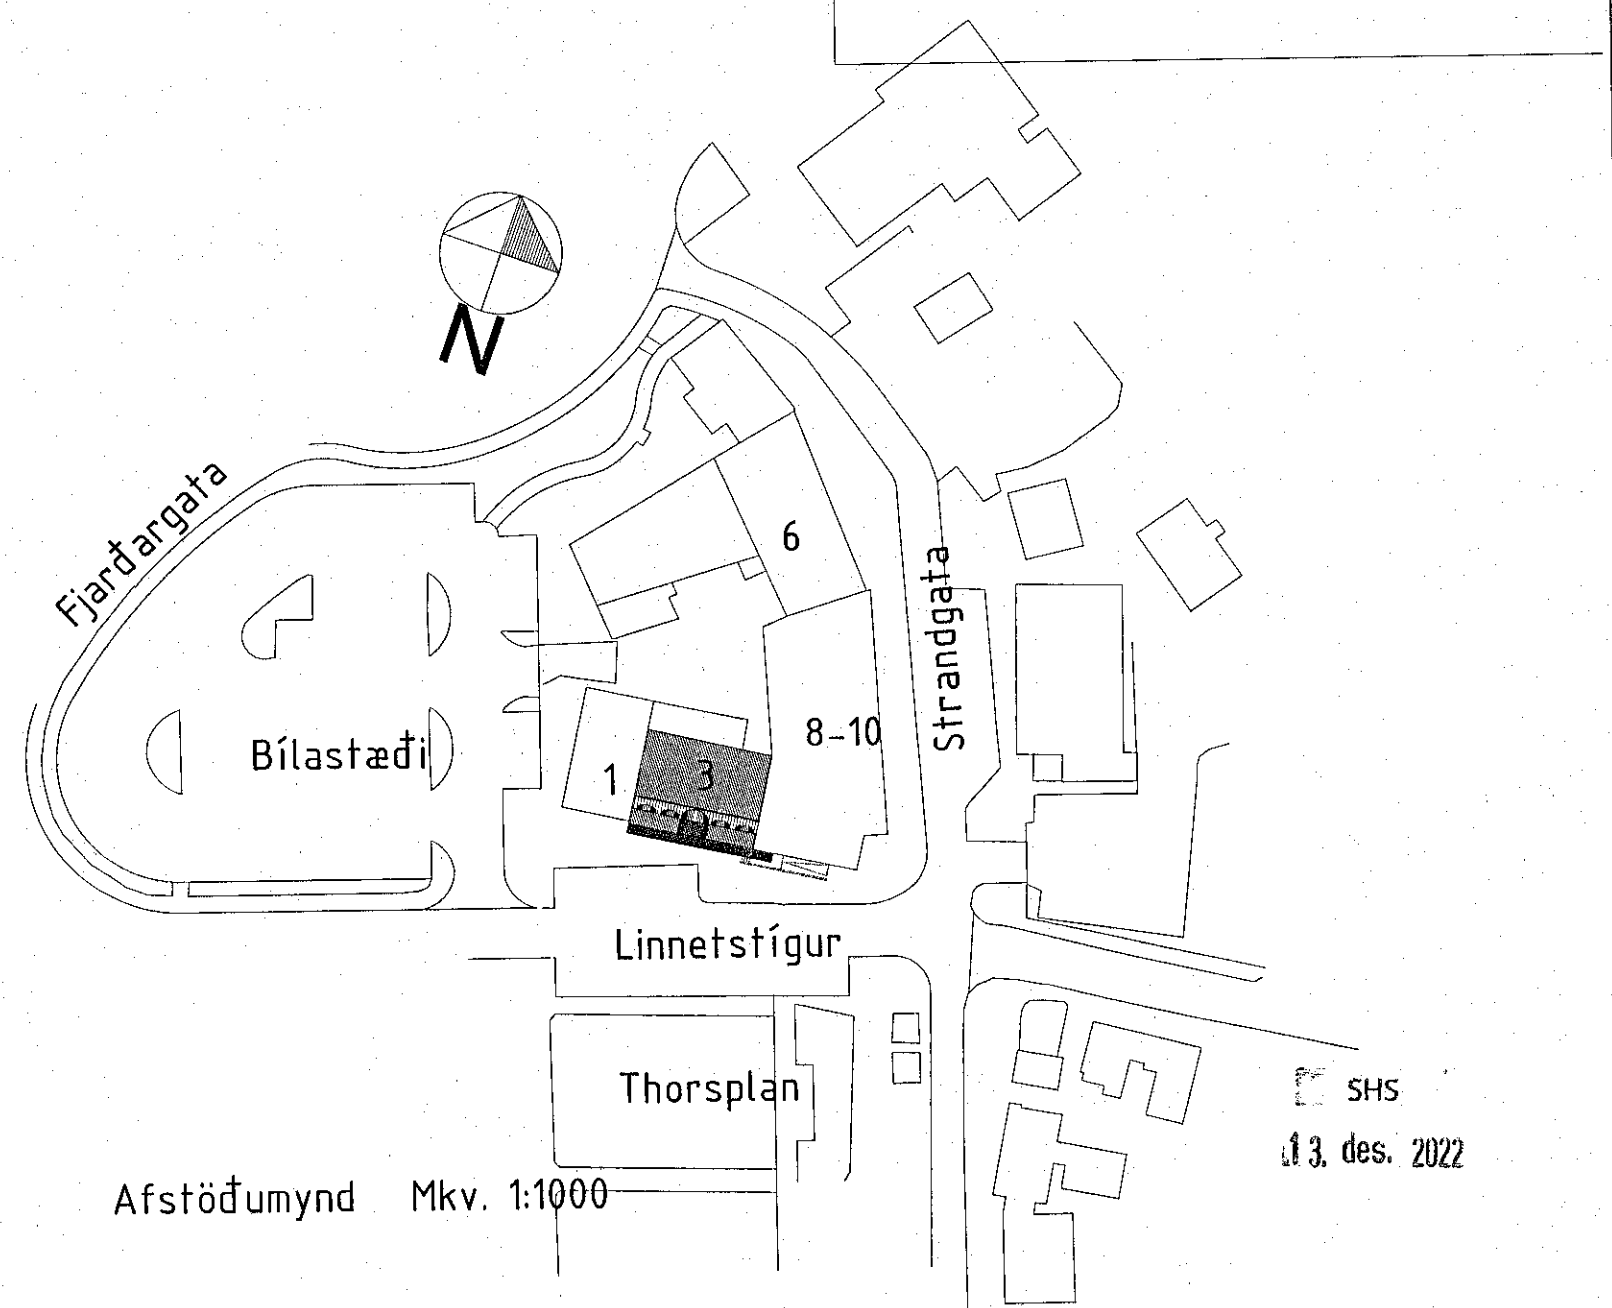

Afstöðumynd Mkv. 1:1000

SHS
13. des. 2022

Breytingar: Efni:	Dags.	Teikn.	Yfir

LINNETSTÍGUR 3 HAFNARFIRÐI.

Landeigna nr. L121673

Aðaluppdráttur.

Efni: Grunnmynd, útlitsmyndir, skráningartafla.
Mælikvarði: 1 : 100
Frumstærð blaðs: A2
Teiknað: Sig. Þ.
Yfirfarið: Sig. Þ.
Dagsetning útgáfu: 02-11-2022.
Verk nr: B14-22
Teikn. nr: 004
Endursk:

STH. teiknistofan ehf.
Strandgötu 11
220 Hafnarfirð
kt. 510298-2769
Sími 565151
teiknistofan@simnet.is

Áritun aðalhönnuðar.

Sigurður Þorvarðarson byggingafræðingur bfí. kt. 141250-4189.