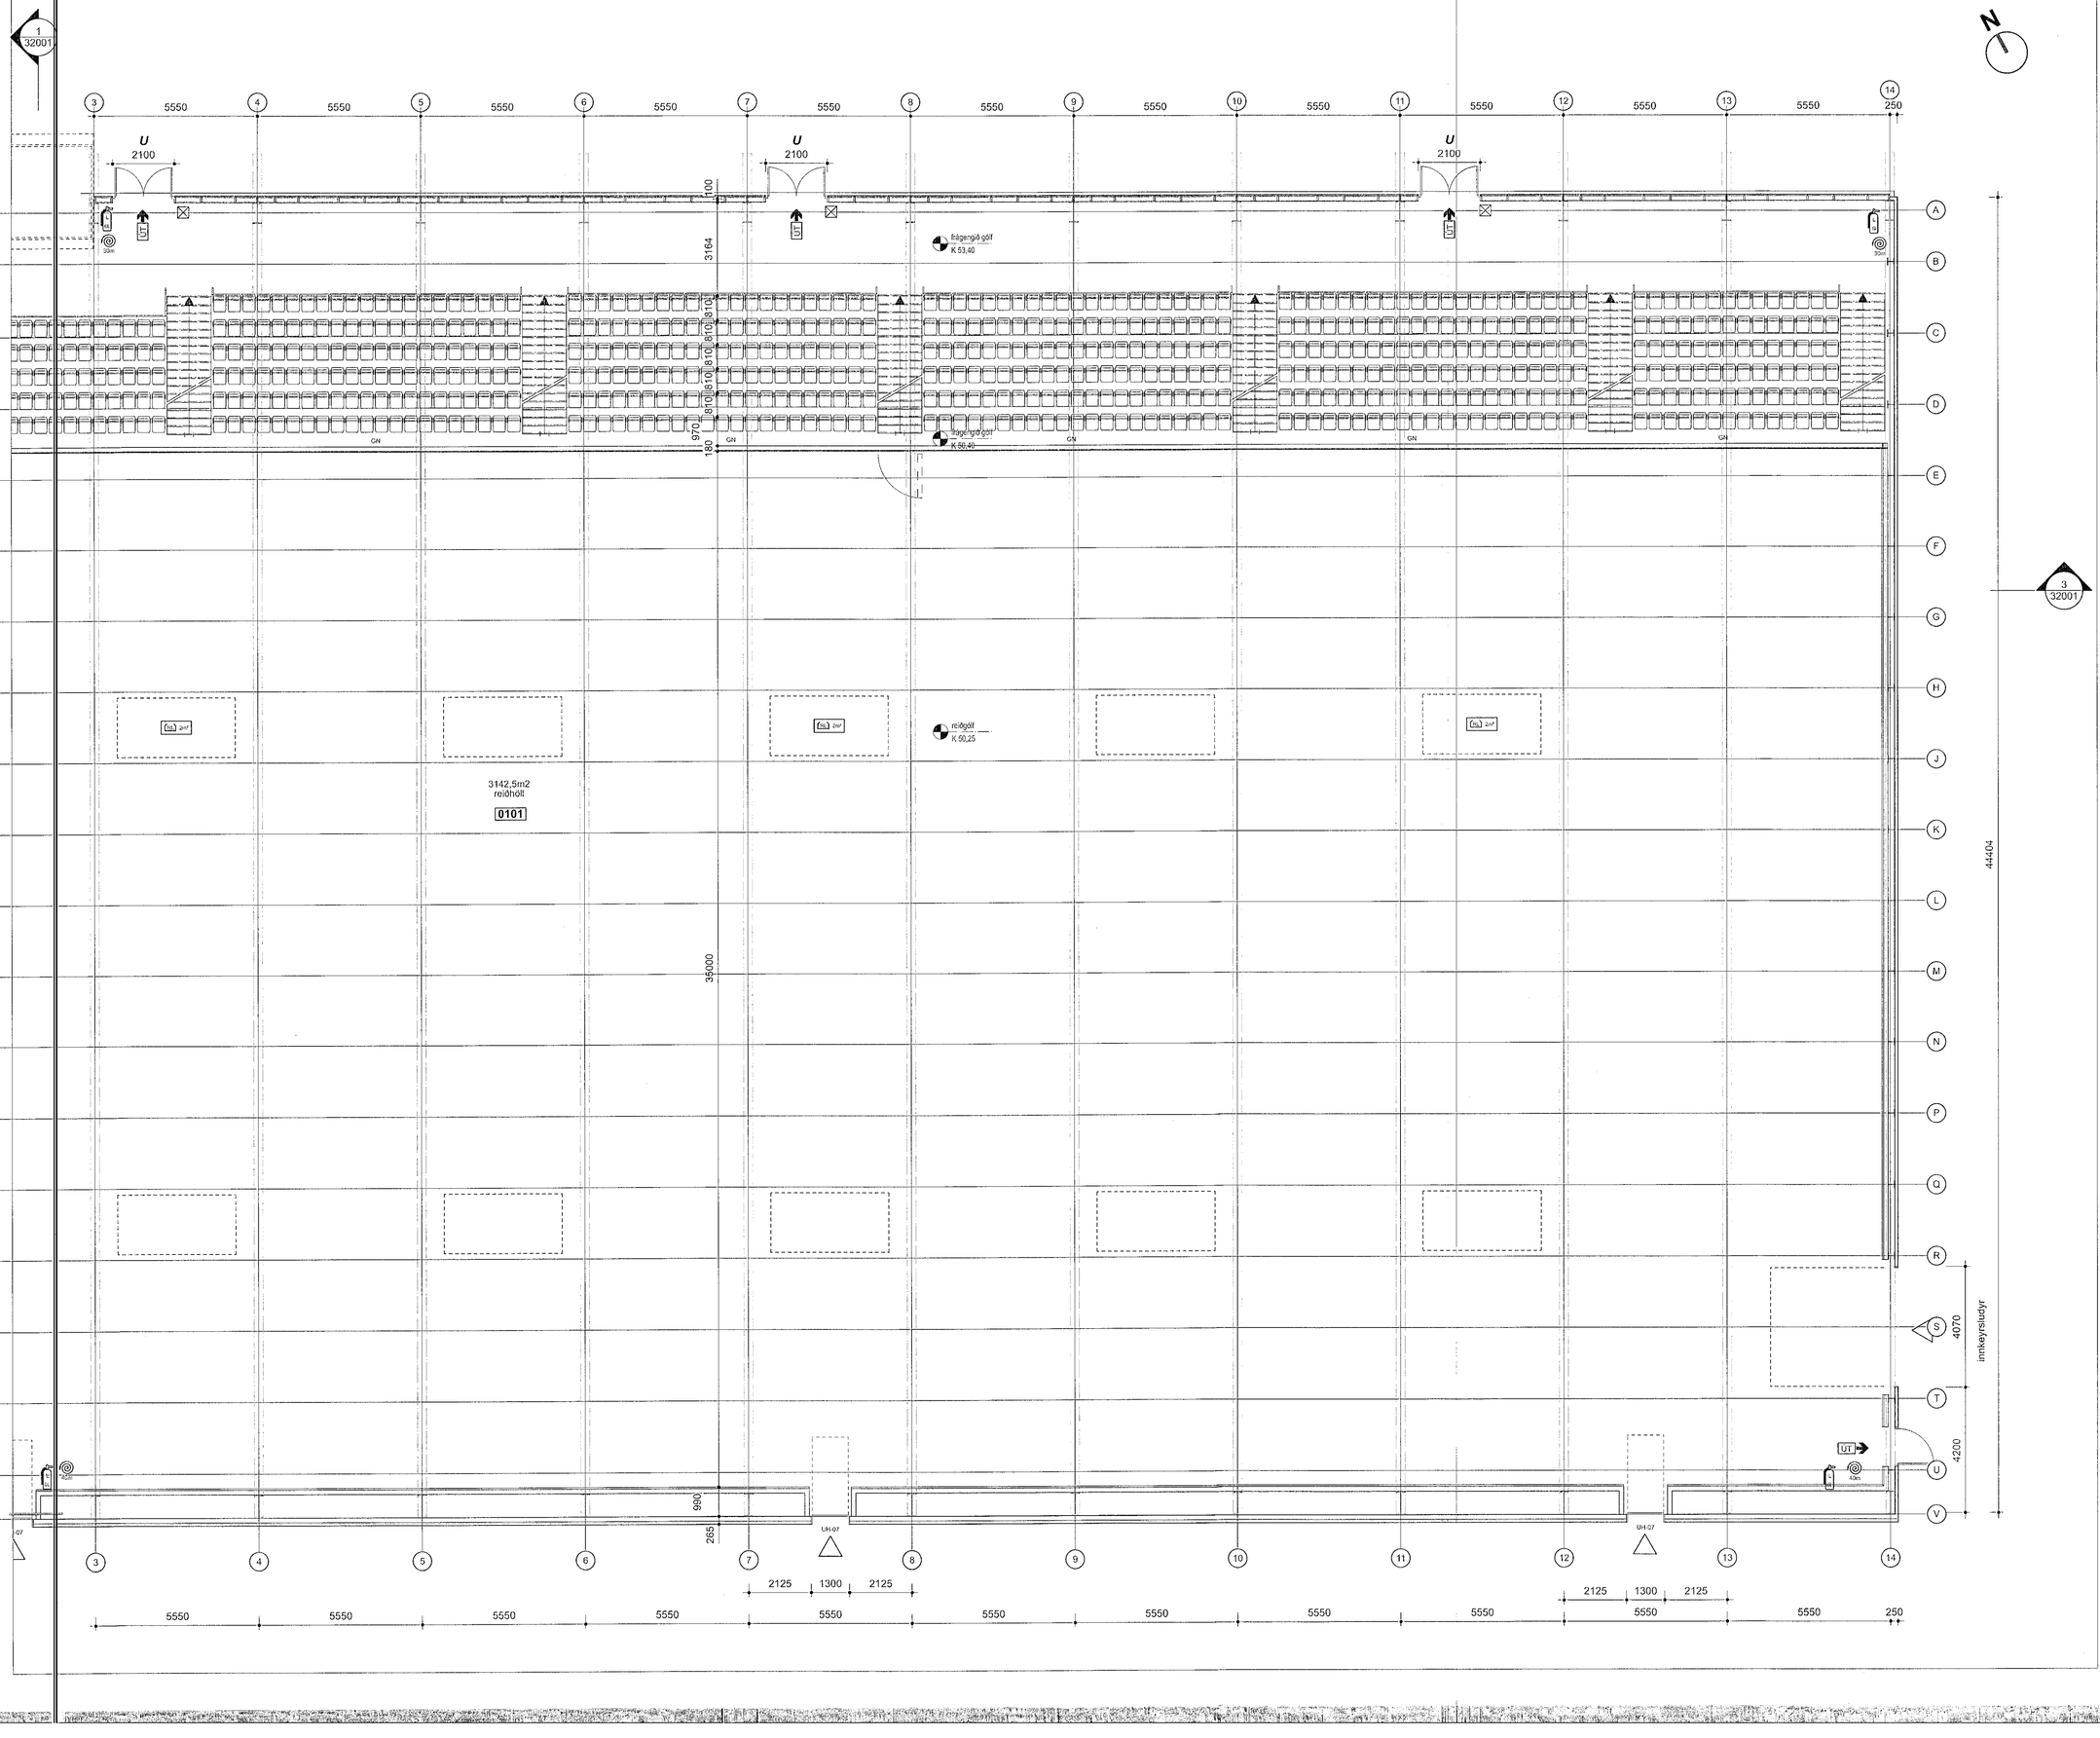

Samþykkt þann
11. JAN. 2023
Byggingarfulltrúinn í Hafnarfirði

STIMPILREITUR

SKÝRINGAR

U Hindrunarlaus umferðarbreidd amk. 1,8m

Elvar Ingi Jóhannesson
Rafræn undirskrift
21.12.2022

SHS
10. jan. 2023

breyting:	skýring:	dags.:	teiknað:
A	Samræmt við verkhönnun	21.12.2022	þm

KANON ARKITEKTAR
Laugavegi 26 • 101 Reykjavík • sími 512 4200 • kanon@kanon.is • www.kanon.is

REIÐHÖLL SÖRLA

efni:
Grunnmynd 1. hæðar hluti 3

mkv.:	teiknað	yfirfarið
1:100	þm	þs

verknr.	teikn. nr.	útgáfa	dags.:
21-04	31013	A	18.3.2022

hönnunarstjóri

Þórður Steingrímsson | kt. 071061-3459

bls. 1 | skrá: 21-04 GRUNNUR.vwxp

Frumstærð blaðs: A1
Fyrirvari: Ðvíð skal mælu af teikningum, aðeins trúlsettar stærðir eru í gildi. Frankvæmdaðili skal samræmt öll mál á verkstað.