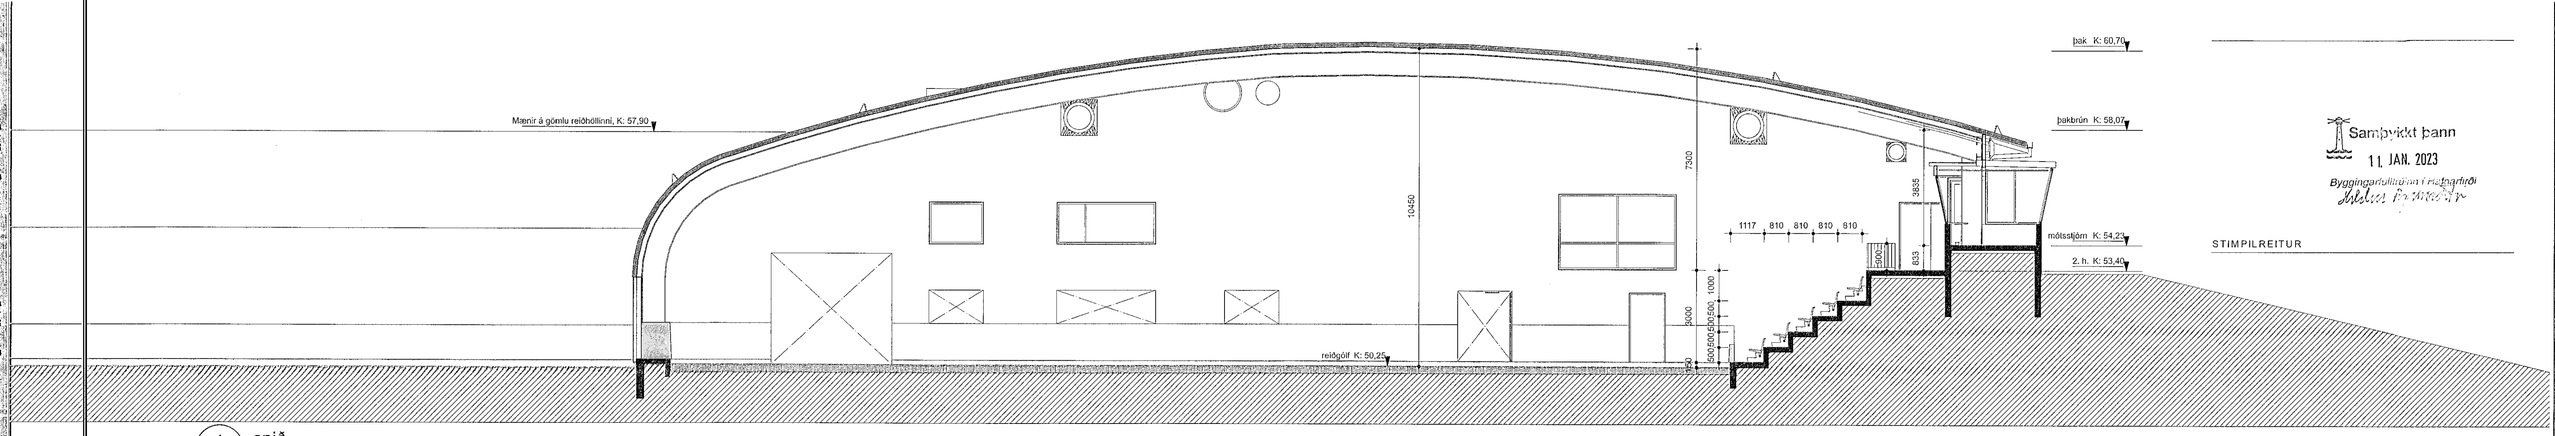

1 snið
32001 mkv: 1:100

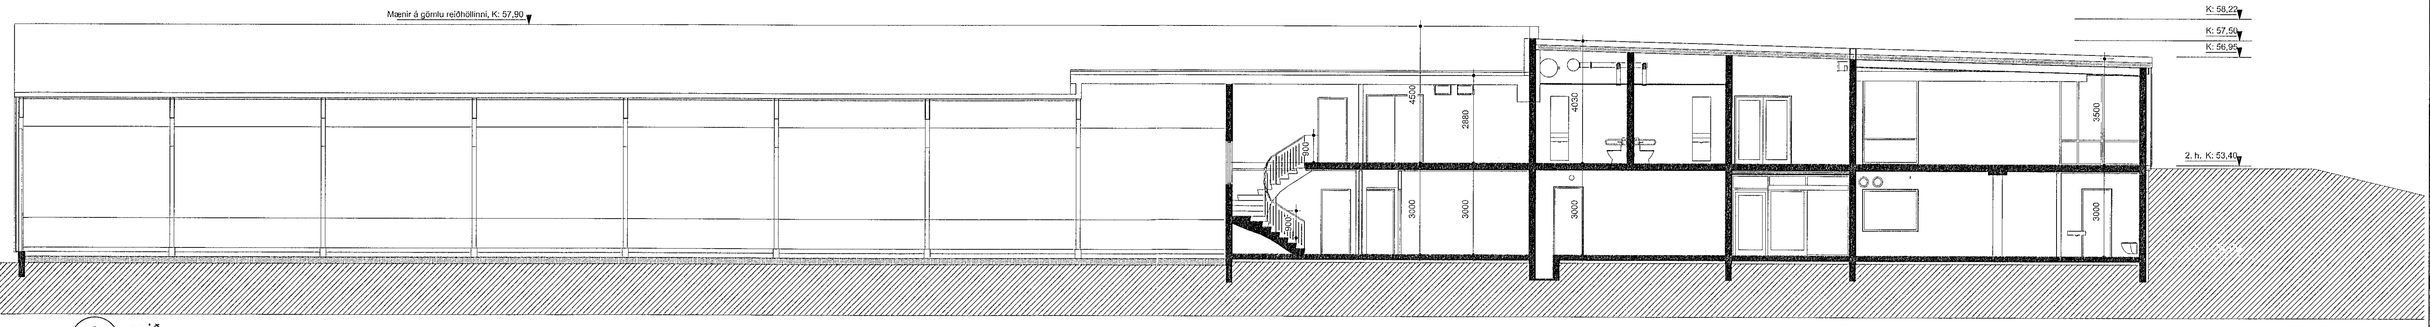

2 snið
32001 mkv: 1:100

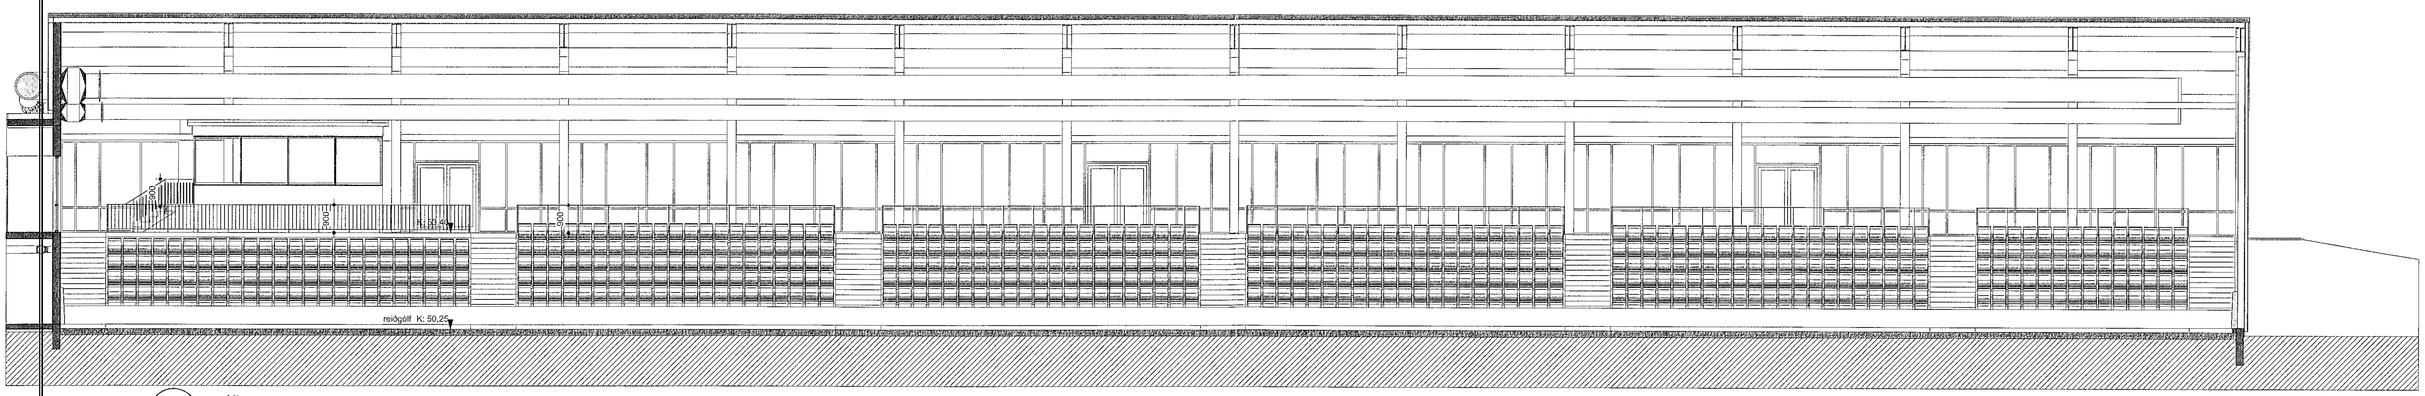

3 snið
32001 mkv: 1:100

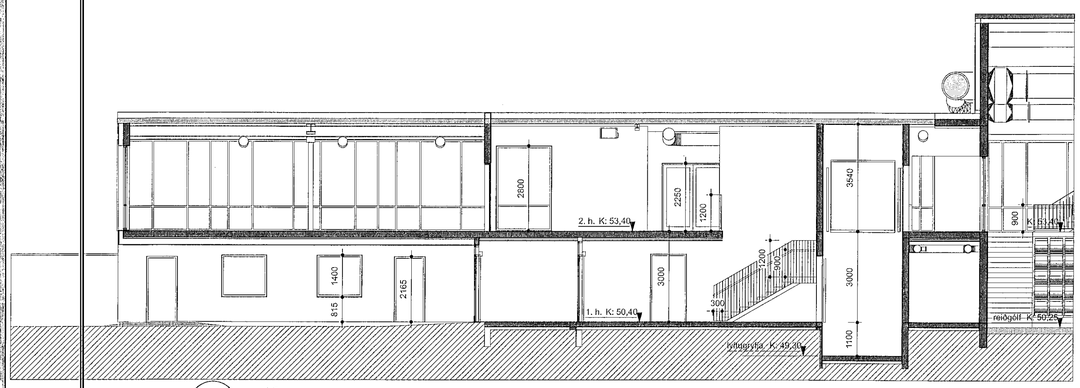

4 snið
32001 mkv: 1:100

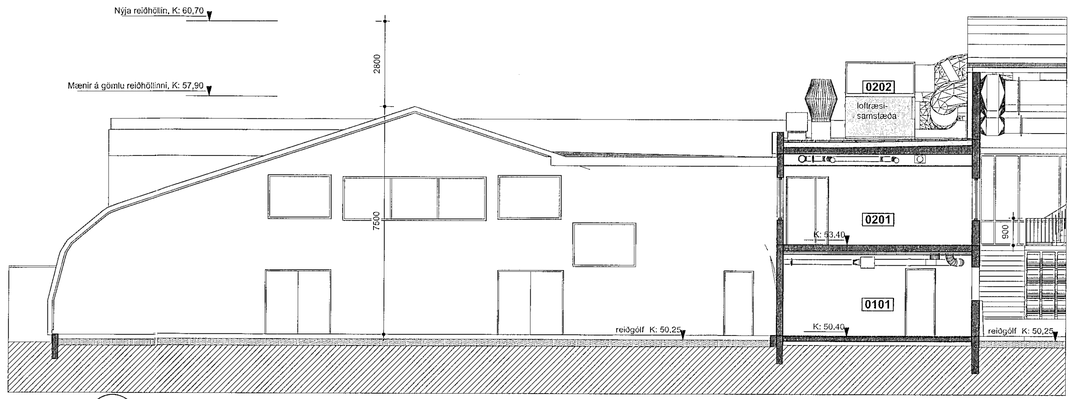

5 snið
32001 mkv: 1:100

Sampykkt þann
11. JAN. 2023
Byggingarfulltrúinn í Reykjavík

STIMPILREITUR

A	Samræmt við verkhönnun	21.12.2022	þm
breyting:	skýring:	dags.:	teiknað:

SHS
10. jan. 2023

Elvar Ingi Jóhannesson
Rafræn undirskrift
21.12.2022

KANON ARKITEKTAR
Laugavegi 26 • 101 Reykjavík • sími 512 4200 • kanon@kanon.is • www.kanon.is

REIÐHÖLL SÖRLA

efni: **Snið**

mkv.:	teiknað	yfirfarið
1:100	þm	þs

verknr.:	teikn. nr.	útgáfa	dags.:
21-04	32001	A	18.3.2022

hönnunarstjóri
Þórður Steingrímsson kt. 071061-3459

bls. 1 | skrá: 21-04 GRUNNUR.vwxp

Frumstærð blaðs: A1
Fyrirvari: Ekki skal mæla af teikningum, aðeins málsettar stærðir eru rétt. Framkvæmdaaðili skal samræma öll mál á verkstað.