




1 vesturhlíð
33001 mkv: 1:200

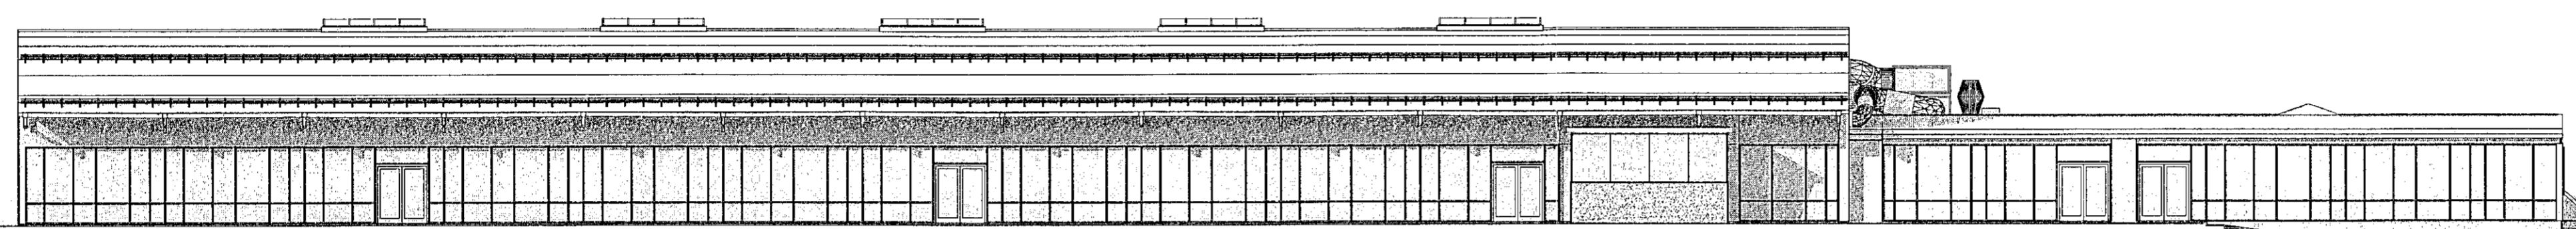


2 norðurhlíð
33001 mkv: 1:200

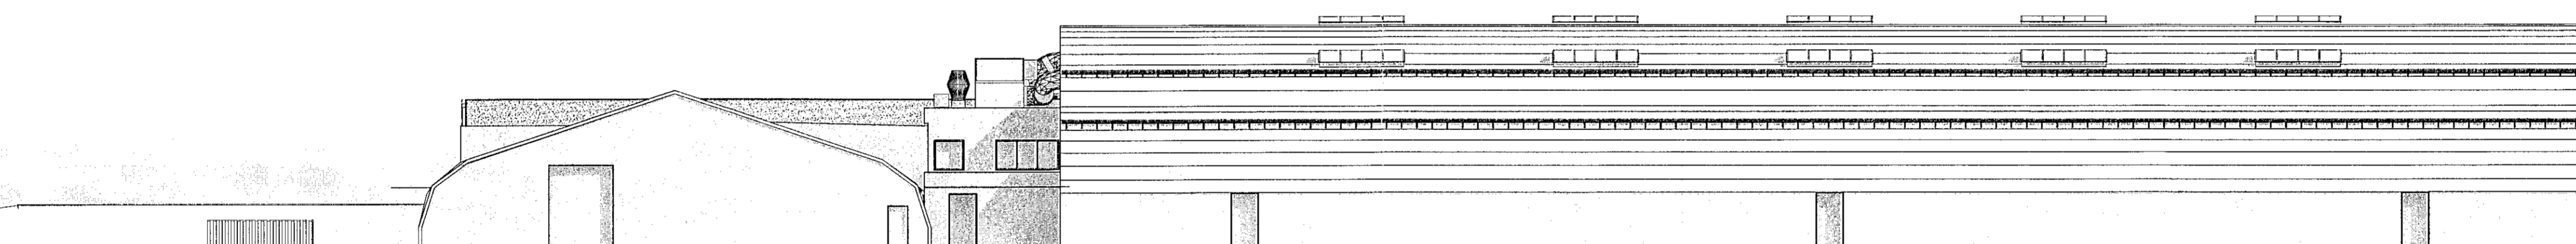

3 suðurhlíð
33001 mkv: 1:200

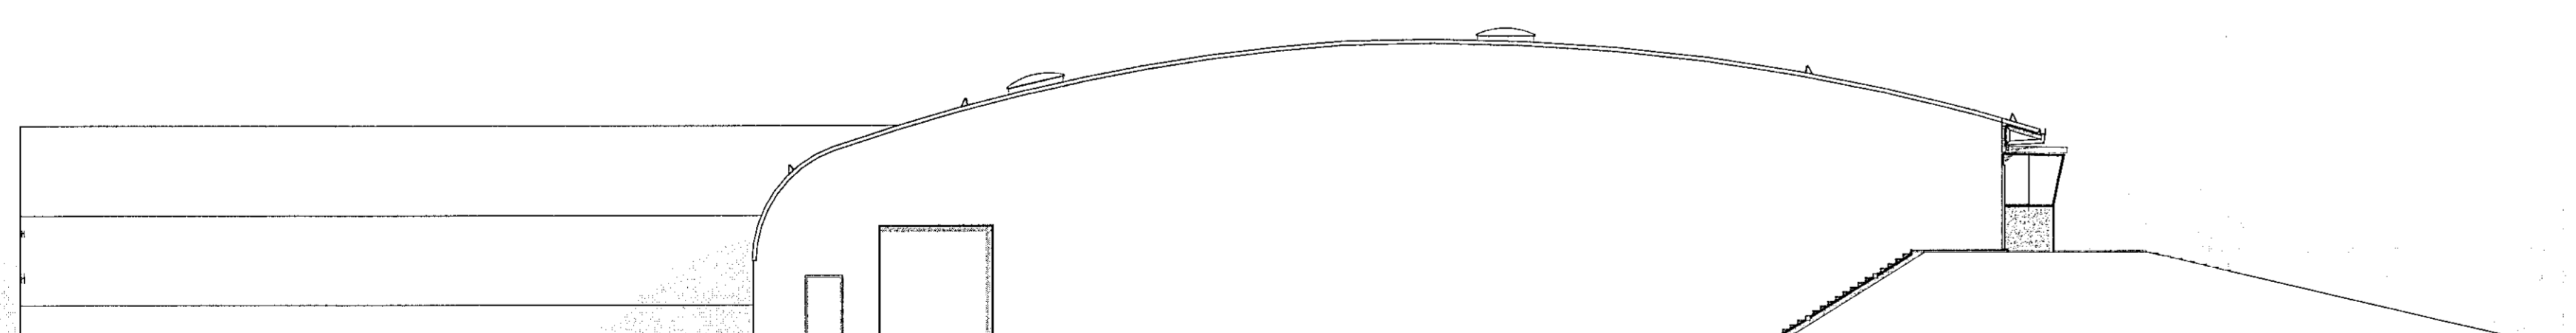

4 austurhlíð
33001 mkv: 1:200

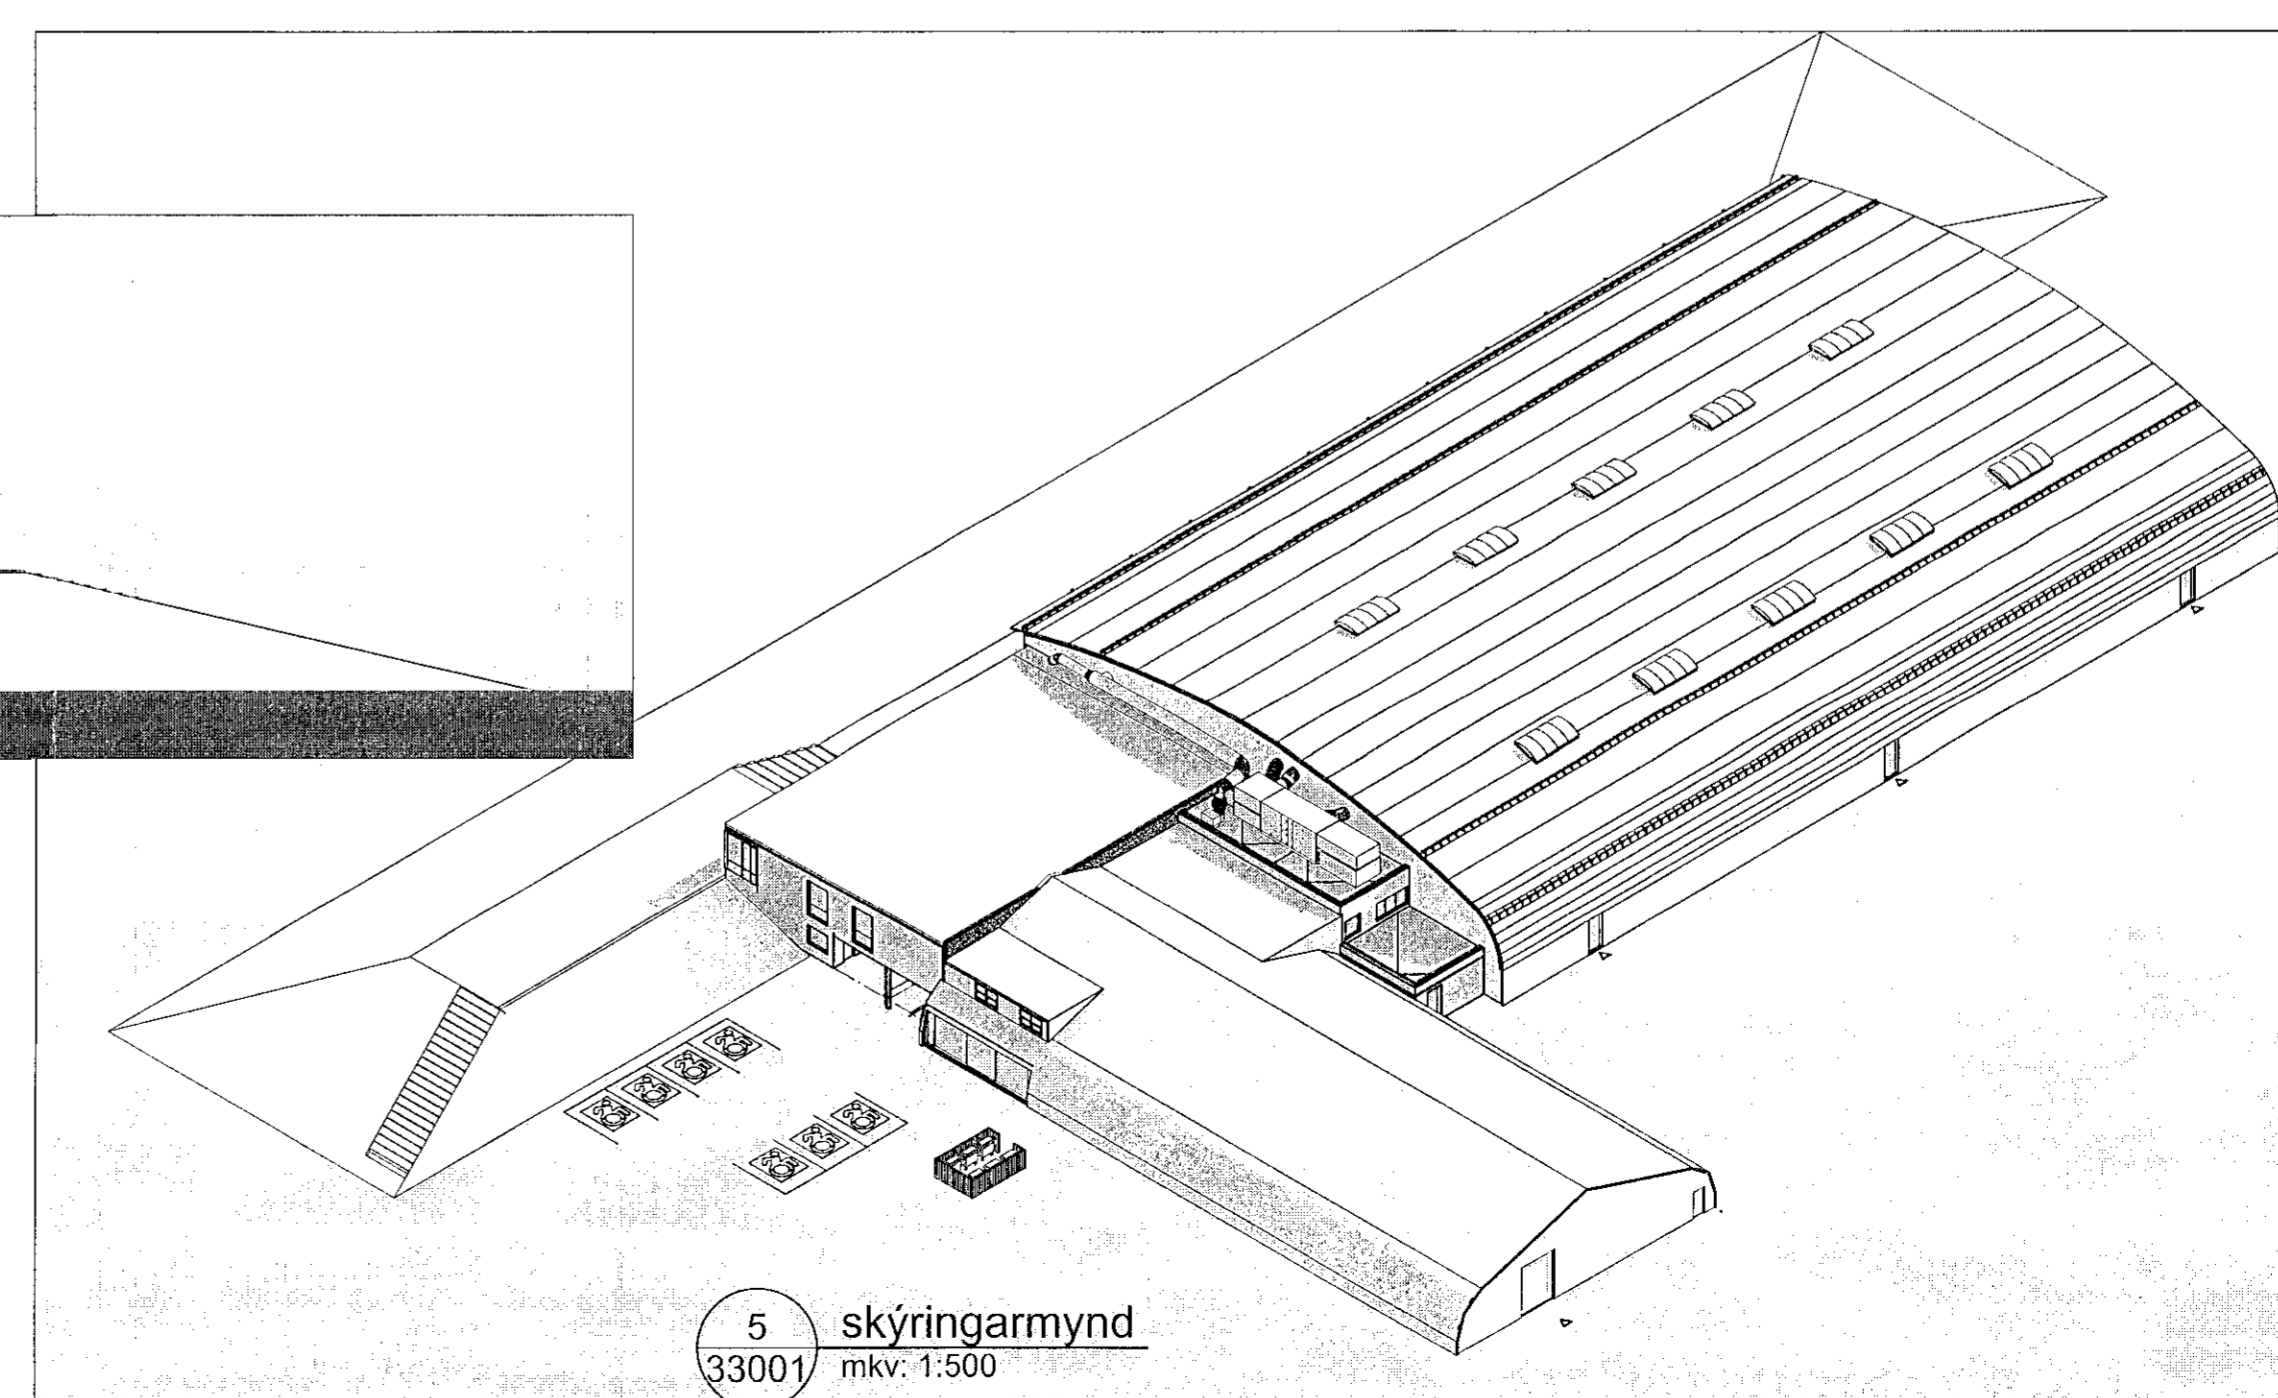

5 skýringarmynd
33001 mkv: 1:500

Elvar Ingi
Jóhannesson
Rafraen undirskrift
21.12.2022

SHS
10. jan. 2023

A Samræmt við verkhönnun 21.12.2022 þm
breyting | skýring. | dags. | teiknað.

KANON ARKITEKTAR
Laugavegi 26 • 101 Reykjavík • sími 512 4200 • kanon@kanon.is • www.kanon.is

REIÐHÖLL SÖRLA

Útlit

mkv: 1:200 | teiknað | yfirfarið
verknr. | teikn. nr. | útgáfa | dags. | þm | ps
21-04 | 33001 | A | 18.3.2022

hönnunastofni
Þórður Steingrímsson | kt. 071061-3459

bls. 1 | skrá: 21-04 GRUNNUR.vwxp

Frumstærð blaðs A1
Þessi skýringarmynd er teikning, óbætt og óráðgjafi. Framveðandi skýringarmynd er til nota.